
План потолков типовой квартиры
1:50

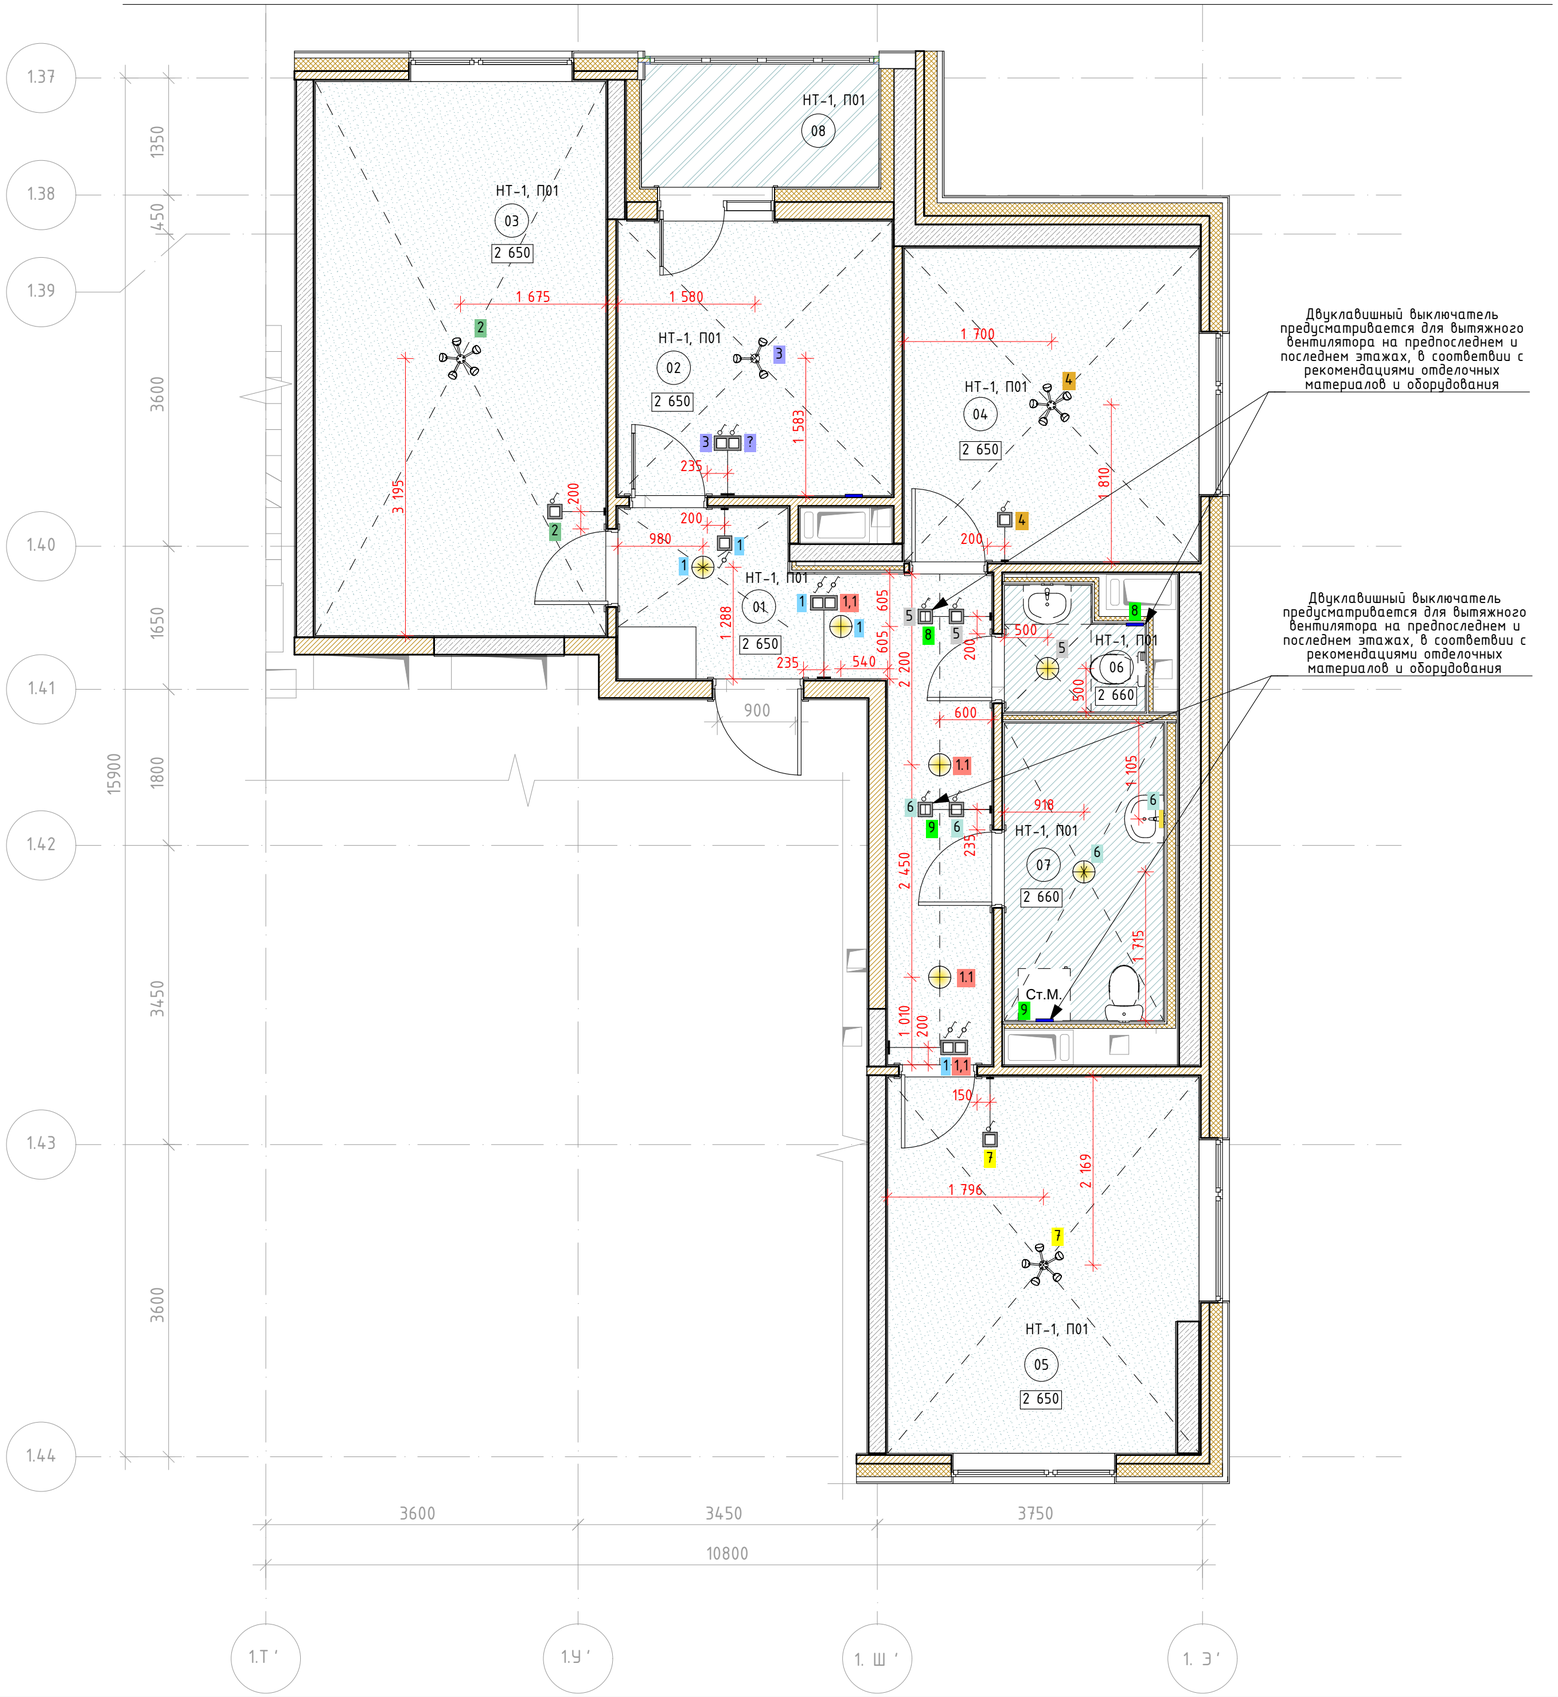

Экспликация помещений квартира

Номер поме-щения	Наименование	Площадь	Кат пом
01	Прихожая	12,05	
02	Кухня	10,00	
03	Гостинная	21,41	
04	Спальня	12,31	
05	Спальня	15,17	
06	С.у	2,09	
07	Ванная	6,29	
08	Лоджия	3,88	
		83,20 м²	

Ведомость отделки потолков

Марка	Обозначение на плане	Наименование	Примечание
НТ-1		Натяжной потолок из ПВХ полотна на основе марки "TEQTUM GT" (страна изготовитель Китай) по системе пастенно-потолочных профилей, RAL9003 (белый), класс пожарной опастности КМ3	
П01		Обеспыливающая пропитка	Запотолочное пространство
ПЗ		Потолок подвесной ГКЛВ/ГСП-Н2 по технологии КНАУФ на одноуровневом металическом каркасе П113, шпатлевка, покраска краской ПРАКТИК для стен и потолков, тип-влагостойкая, водно-дисперсионная, цвет-глубокоматовая RAL 9003 (белый), КМ0	
СП-7		Краска Tikkurila, Prof Fasade Aqua, акриловая, фасадная, атмосферостойкая, пожаробезопасная, цвет матовая RAL 7035 (серый). КМ1	

Ведомость освещения

Обозначение на плане	Наименование	Примечание
	Люстра пятирожковая Vitales, арт. V3187-5pl, патрон E14	Применяется в жилых комнатах
	Люстра трехрожковая Vitales, арт. V3187/3pl, патрон E14	Применяется в кухнях
	Светильник накладной потолочный Альянс, арт ES 96-027-20H ACC00028 (Таблетка)	Применяется в прихожих, с.у., ванных
	Светильник накладной настенный ACT3, арт. ДБ091-12-001 RKD840*	Применяется в ванных

Условные обозначениея:

НТ-1, П01 – Тип отделки потолка

01 – Номер помещения

2 650 – Отметка потолка

1 – Тип светильника с группой освещения

1 1,1 – Переключатель проходной с группой освещения

5 – Выключатель одноклавишный с группой освещения

6 – Выключатель двухклавишный с группой освещения

8 – Вытяжной вентилятор с группой подключения для предпоследнего и последнего этажей / вентиляционная

Примечания:
1. Отметки потолков указаны относительно уровня чистого пола.
2. Размеры даны в чистовой отделке.
3. Натяжной потолок монтируется после отделки стен.
4. В помещениях больше 3600мм применять полотно со стыковочным швом.
5. Разделом ЭОМ проверить обеспечение нормативных показателей освещенности предлагаемой расстановки светильников.
6. Расстановка светильников в кухнях и жилых помещениях расположена по центру. В остальных помещениях учитывались установкка предполагаемой мебели.

Изм.	Кол.уч.	Лист	№Док.	Подп.	Дата	#ПрМ-АИ			
						Жилой дом с приспособлением подземной автостоянки под защитное сооружение гражданской обороны –"укрытие" (ЗСГО), с инженерными сетями и благоустройством территории по адресу: г. Москва, район Новогиреево, Кусковская улица, земельный участок 12/1 (Кусковская ул., вл. 12) (Восточный административный округ)			
Разработал		Киселев				Архитектурные интерьеры	Стадия	Лист	Листов
Проверил		Петровций					#Стадия Проекта	01	
						План потолков типовой квартиры	ООО "ЛЕОНАРДО ПРОЕКТ"		

Формат А2