
План потолков МОП. 1 этаж. Секция 10

1:50

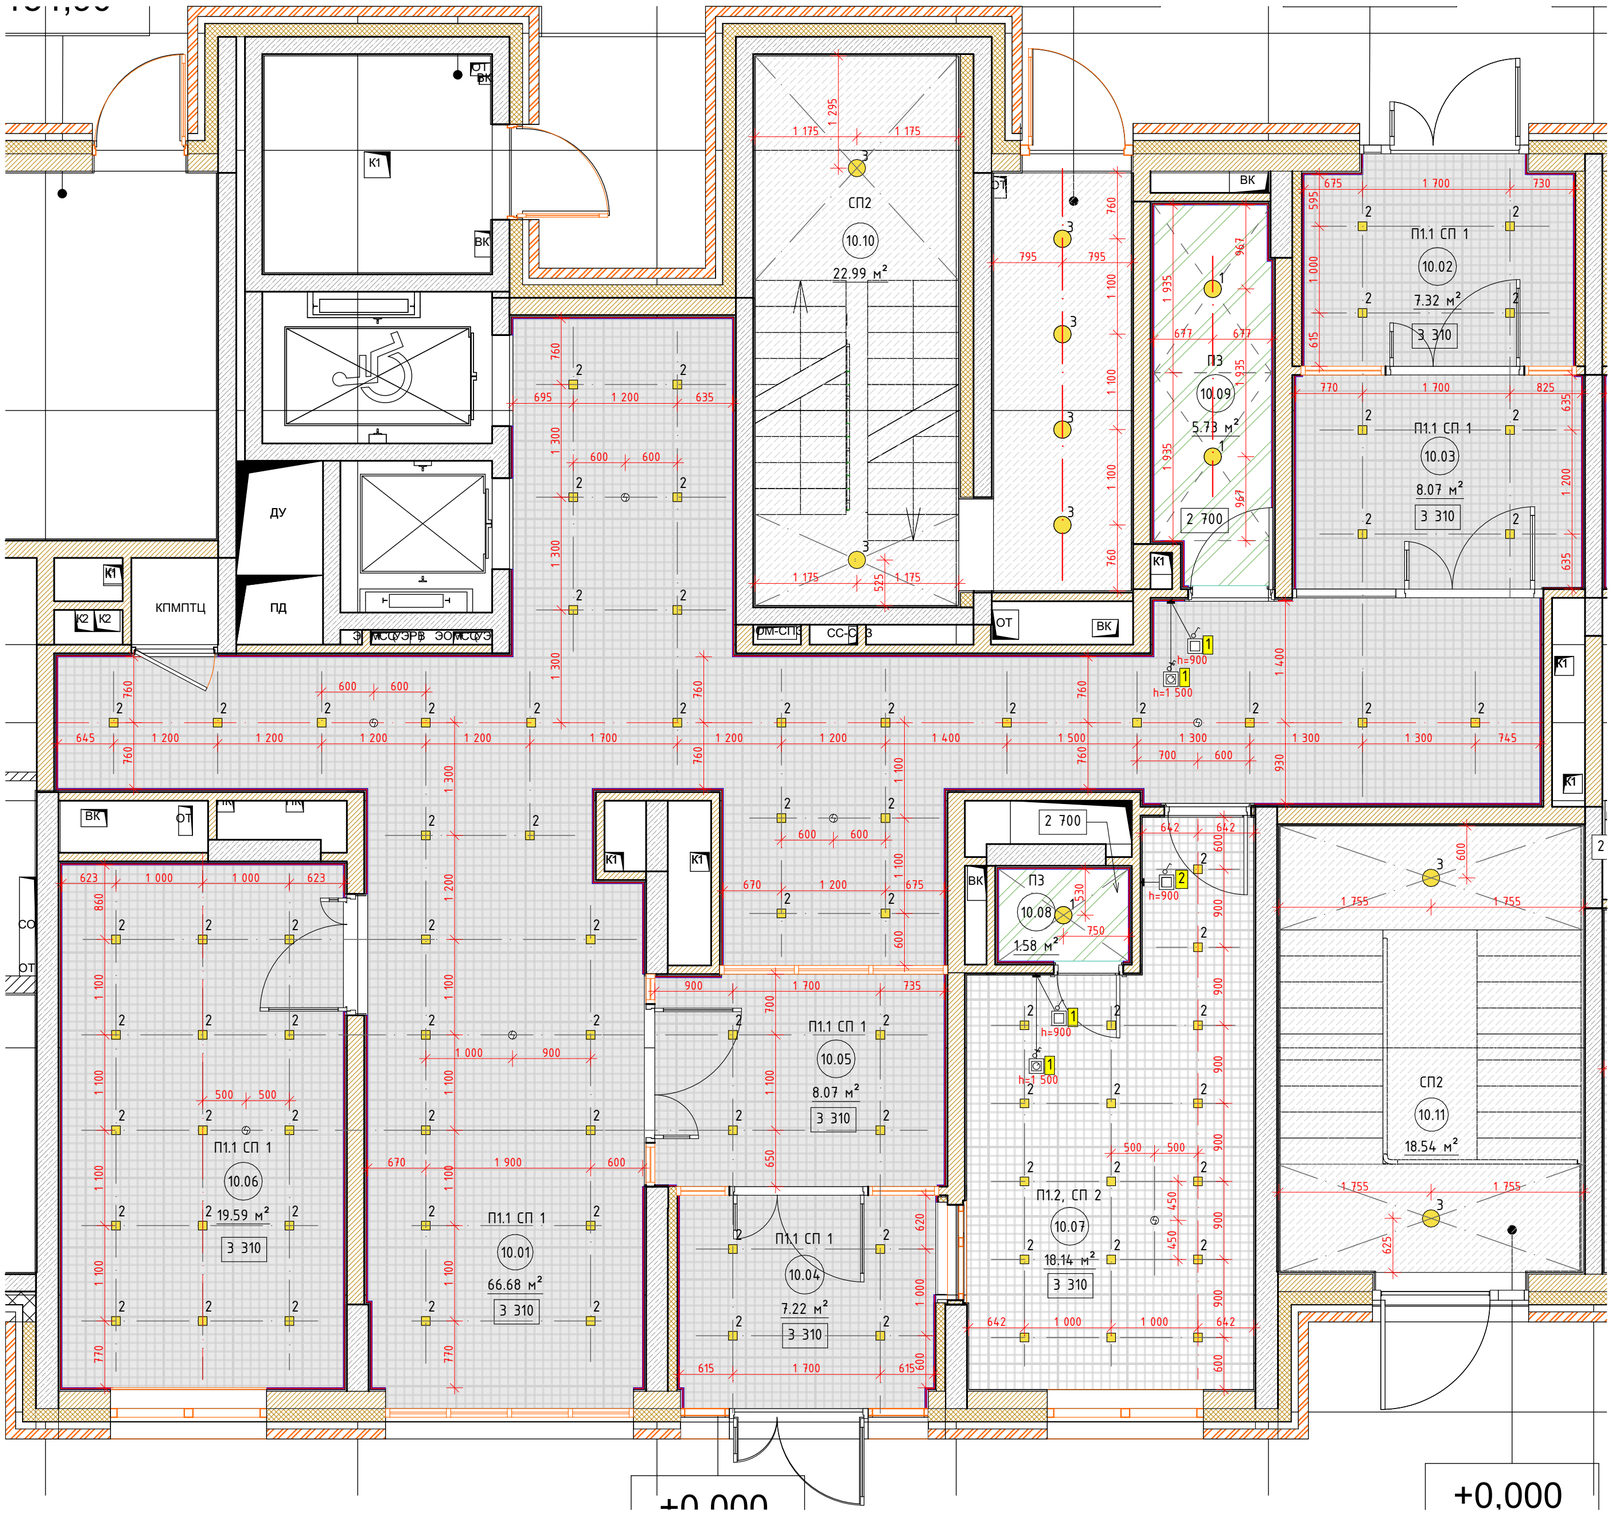

1. Отметки потолков указаны относительно уровня чистого пола.
2. Размеры даны в чистовой отделке.
3. Подвесной потолок монтируется после отделки стен.
4. Разделом ЭОМ проверить обеспечение нормативных показателей освещенности предлагаемой расстановки светильников.

Экспликация помещений МОП. Этаж 1. Секция 10

Номер поме-щения	Наименование	Площадь	Кат пом
10.01	Вестибюль	66.68	
10.02	Тамбур	7.32	
10.03	Тамбур	8.07	
10.04	Тамбур	7.22	
10.05	Тамбур	8.07	
10.06	Колясочная	19.59	
10.07	Консьерж	18.14	
10.08	С/У	1.58	
10.09	ПУИ	5.73	
10.10	Лестничная клетка	22.99	
10.11	Лестничная клетка	18.54	
		183.93 м²	

Ведомость отделки потолков

Марка	Обозначение на плане	Тип покрытия	Наименование	Площадь м²	Примечание
П1.1		Потолок подвесной, металлического типа Грильято	Потолок Грильято, ячейка 100х100мм, высота профиля 40мм, цвет RAL 9005 (черный). Профиль папа-мама 10мм. КМ0.	см.АР	
П1.2		Потолок подвесной, металлического типа Грильято	Потолок Грильято, ячейка 100х100мм, высота профиля 40мм, цвет RAL 9003 (белый). Профиль папа-мама 10мм. КМ0.	см.АР	
П3		Потолок подвесной из ГСП-Н2, улучшенная покраска	Потолок подвесной из ГСП-Н2 по технологии КНАУФ на одноуровневом металлическом каркасе, шпатлевка, покраска краской для влажных помещений СтройТЕКС. Артикул: 700010326. Поверхность: глубокоматовая. Цвет: RAL 9003 (белый)	см.АР	
СП1		Простая покраска запотолочного пространства включая примыкающие стены (для потолка П1.1)	Окраска негорючей краской NG Light, по подготовленной поверхностию КМ1. Артикул: негорючая краска NG Light. Цвет: RAL 9005 (черный).	см.АР	Выше отм. 60мм от низа подвесного потолка Грильято
СП2		Улучшенная покраска	Краска для потолков СтройТЕКС, по подготовленной поверхности в 2 слоя. КМ0. Артикул: 700010320. Цвет: RAL 9003 (белый).	см.АР	
СП 2		Простая покраска запотолочного пространства включая примыкающие стены (для потолка П1.2)	Краска для потолков СтройТЕКС, по подготовленной поверхностию КМ0. Артикул: 700010320. Цвет: RAL 9003 (белый).	см.АР	Выше отм. 60мм от низа подвесного потолка Грильято

Ведомость освещения

Обозначение на плане	Наименование	Примечание
1	Накладной, антивандальный светильник Альянс без датчика движения. IP65. Артикул: ES96-018-20T ACC000026/1.	С.у. и ПУИ
2	Встраиваемый светильник для ячеестого потолка Грильято LedLine. IP20. Артикул ARM-GR-6W-10x10-4000k	МОП
3	Накладной, антивандальный светильник Альянс с датчиком движения. IP65. Артикул: ES96-018-20T ACC000026.	ЛК при потолочном креплении

Все наименования в ведомости даны в соответствии с каталогом отделочных материалов и оборудования МОП Реновация 1.2. При использовании аналогов материалов и оборудования, провести согласование с Фондом Реновации.

Условные обозначения:

П1.2, СП 2 – Тип отделки потолка

5.01 – Номер помещения

З 300 – Отметка потолка

– Извещатель пожарный дымовой оптико-электронный

– Выключатель одноклавишный и семисторный регулятор с группой освещения.

						#Пр№-АИ
						Жилой дом с приспособлением подземной автостоянки под защитное сооружение гражданской обороны -"укрытие" (ЗСГО), с инженерными сетями и благоустройством территории по адресу: г. Москва, район Новогиреево, Кусковская улица, земельный участок 12/1 (Кусковская ул., вл. 12) (Восточный административный округ)
Изм.	Колуч.	Лист	№Док.	Подп.	Дата	
Разработал		Киселев				Архитектурные интерьеры
Проверил		Петровций				

Стадия	Лист	Листов
#Стадия Проекта	16	


План потолков МОП. 1 этаж. Секция 10

ООО "ЛЕОНАРДО ПРОЕКТ"

Формат А2

План полов МОП. 1 этаж. Секция 10

1:50

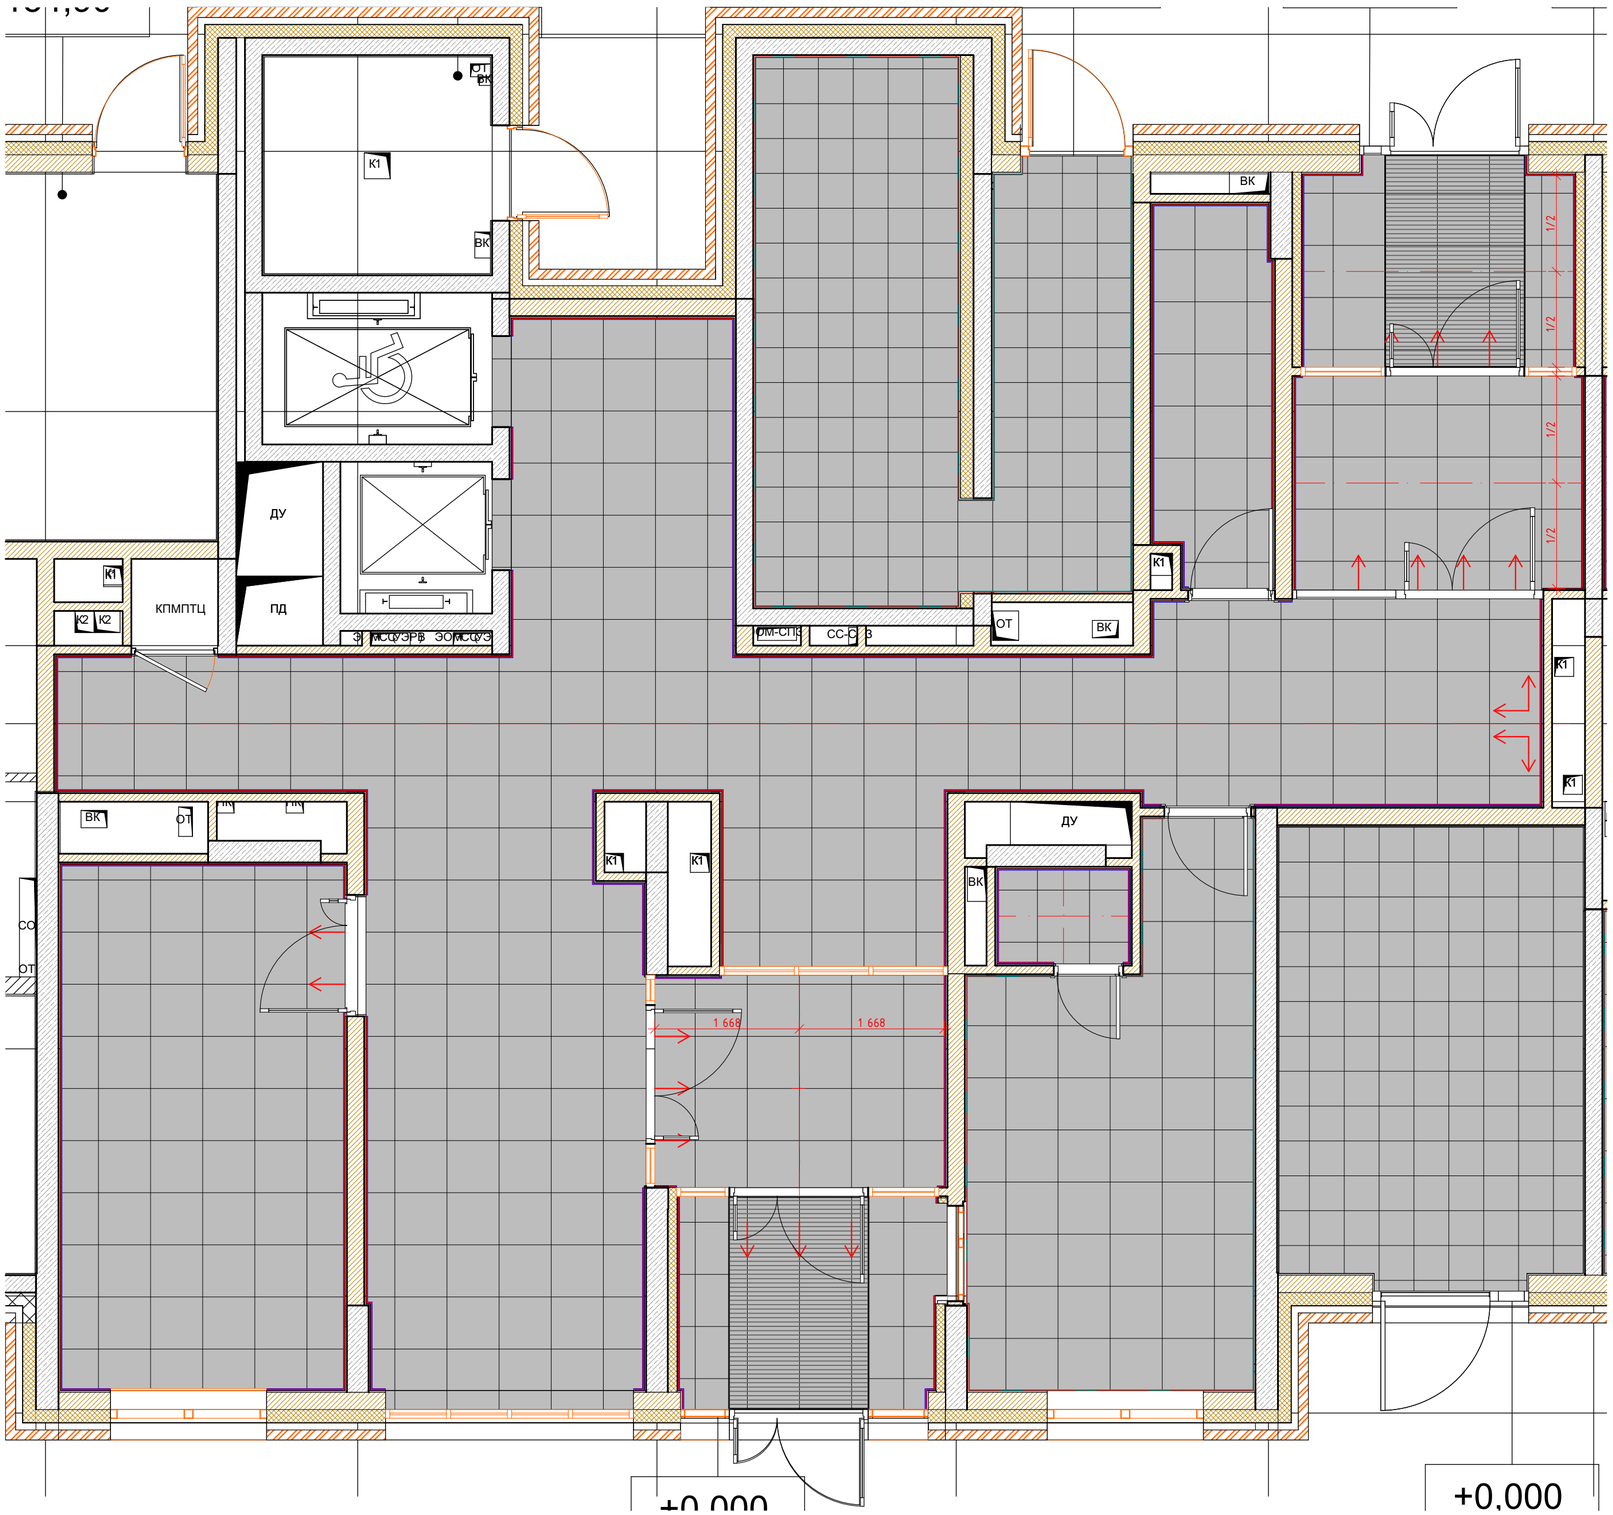

Экспликация помещений МОП. Этаж 1. Секция 10

Номер поме-щения	Наименование	Площадь	Кат пом
10.01	Вестибюль	66.68	
10.02	Тамбур	7.32	
10.03	Тамбур	8.07	
10.04	Тамбур	7.22	
10.05	Тамбур	8.07	
10.06	Колясочная	19.59	
10.07	Консьерж	18.14	
10.08	С/У	1.58	
10.09	ПУИ	5.73	
10.10	Лестничная клетка	22.99	
10.11	Лестничная клетка	18.54	
		183.93 м²	

						#Пр№-АИ
						Жилой дом с приспособлением подземной автостоянки под защитное сооружение гражданской обороны – "укрытие" (ЗСГО), с инженерными сетями и благоустройством территории по адресу: г. Москва, район Новогиреево, Кусковская улица, земельный участок 12/1 (Кусковская ул., вл. 12) (Восточный административный округ)
Изм.	Колуч.	Лист	№Док.	Подп.	Дата	
Разработал		Киселев				Архитектурные интерьеры
Проверил		Петровций				
						План полов МОП. 1 этаж. Секция 10


Стадия	Лист	Листов
#Стадия Проекта	33	

ООО "ЛЕОНАРДО ПРОЕКТ"

Формат А2

План МОП. 1 этаж. Секция 10

1:50

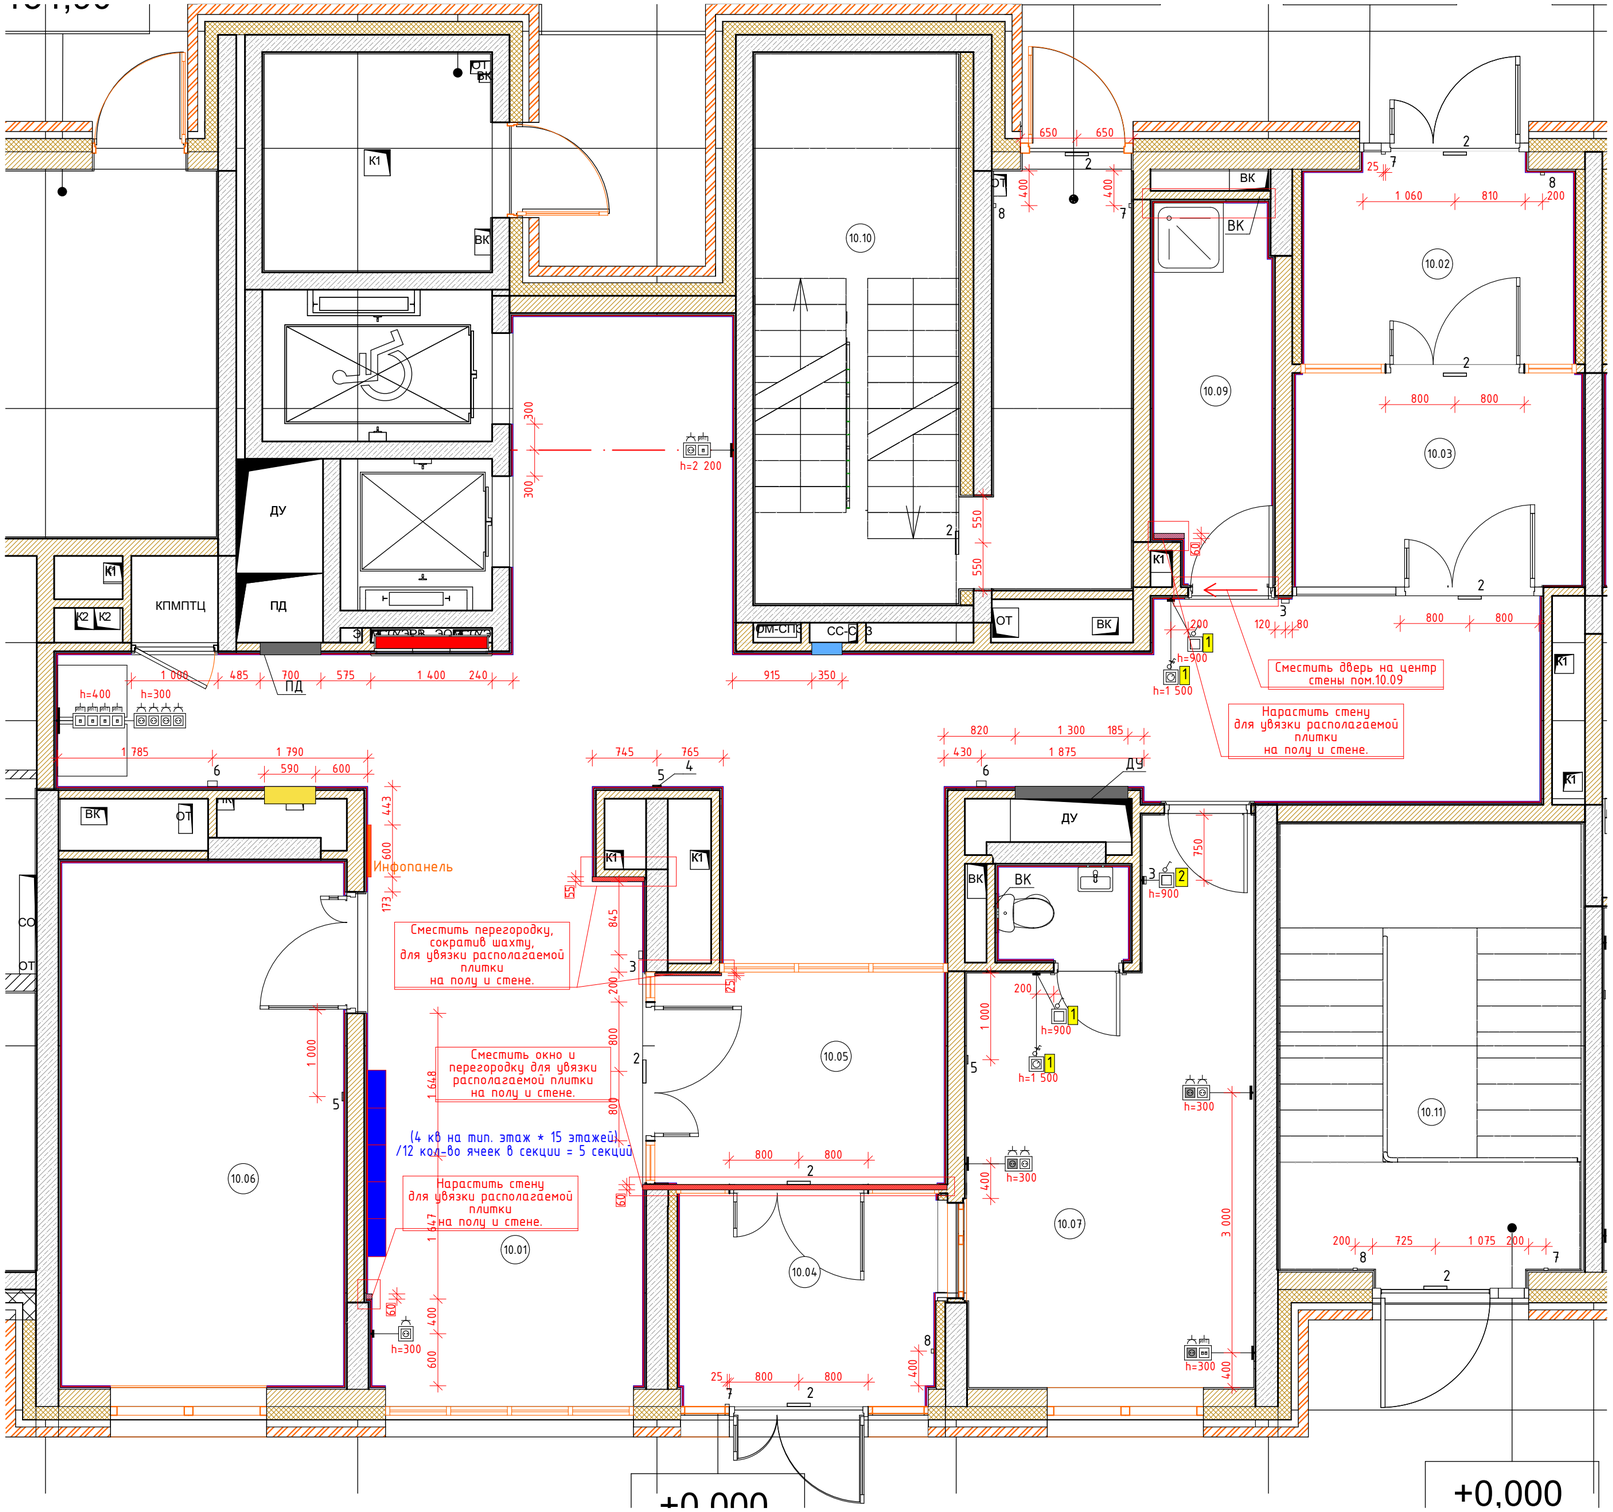

Экспликация помещений МОП. Этаж 1. Секция 10

Номер поме-щения	Наименование	Площадь	Кат пом
10.01	Вестибюль	66,68	
10.02	Тамбур	7,32	
10.03	Тамбур	8,07	
10.04	Тамбур	7,22	
10.05	Тамбур	8,07	
10.06	Колясочная	19,59	
10.07	Консьерж	18,14	
10.08	С/У	1,58	
10.09	ПУИ	5,73	
10.10	Лестничная клетка	22,99	
10.11	Лестничная клетка	18,54	
		183,93 м²	

Условные обозначения:

- Фасадная стена
- Стены из монолитного железобетона
- Стены из бетонных блоков
- Перегородки ГКЛ
- Возводимая перегородка ГКЛ (лобик h=2.230м, низ на отметке +1.830 от УЧП)
- Шкаф ПК (см. развертки)
- Отверстие ДУ/ПД (см. развертки)
- Люк ППК (см. развертки)
- Почтовые ящики (см. развертки)
- Инфопанель (см. развертки)
- 5.01 – Номер помещения с обозначением секции
- 2 – Табличка "Выход" h≈2 500
- 3 – Извещатель пожарный ручной h=1 500
- 4 – Оповещатель световой "Стробоскоп" (см. развертки)
- 5 – Оповещатель звуковой Маяк 24-3М2 (см. развертки)
- 6 – Оповещатель речевой RUBETEK OP-03 (см. развертки)
- 7 – Кнопка выхода h=1 100
- 8 – Кнопка аварийной разблокировки дверей h=1 100
- 1 – Выключатель одноклавишный и симисторный регулятор с группой освещения.

Условные обозначения розеток:

- Розеточный блок на 1 силовую
- Розеточный блок на 2 силовые
- Розеточный блок NET + 1 силовая
- Розеточный блок 4 силовые
- Розеточный блок NET

1. Размеры даны в чистовой отделке.
2. Данный лист смотри вместе со всеми листами.
3. Цветами указаны шкафы ВК/ОВ, шкаф ПК, люки ЭОМ, отверстия РДУ/ПД.
4. Размеры и места установки ДУ/ПД указаны условно, уточняется разделом ОВ.
5. Необходимые размеры кнопок вызова лифта см. раздел ВТ.
6. Выключатели и розетки располагаемые на конструктивных пилонах выполнить накладными.

Изм.	Кол.уч.	Лист	№Док.	Подп.	Дата
Разработал		Киселев			
Проверил		Петровций			

#ПрN°-АИ

Жилой дом с приспособлением подземной автостоянки под защитное сооружение гражданской обороны –"укрытие" (ЗСГО), с инженерными сетями и благоустройством территории по адресу: г. Москва, район Новогиреево, Кусковская улица, земельный участок 12/1 (Кусковская ул., вл. 12) (Восточный административный округ)

Стадия	Лист	Листов
#Стадия Проекта	49	


Архитектурные интерьеры

Маркировочный план МОП. 1 этаж. Секция 10

ООО "ЛЕОНАРДО ПРОЕКТ"


Формат А2

Развертка 1 (Помещение 10.01) М.1:50

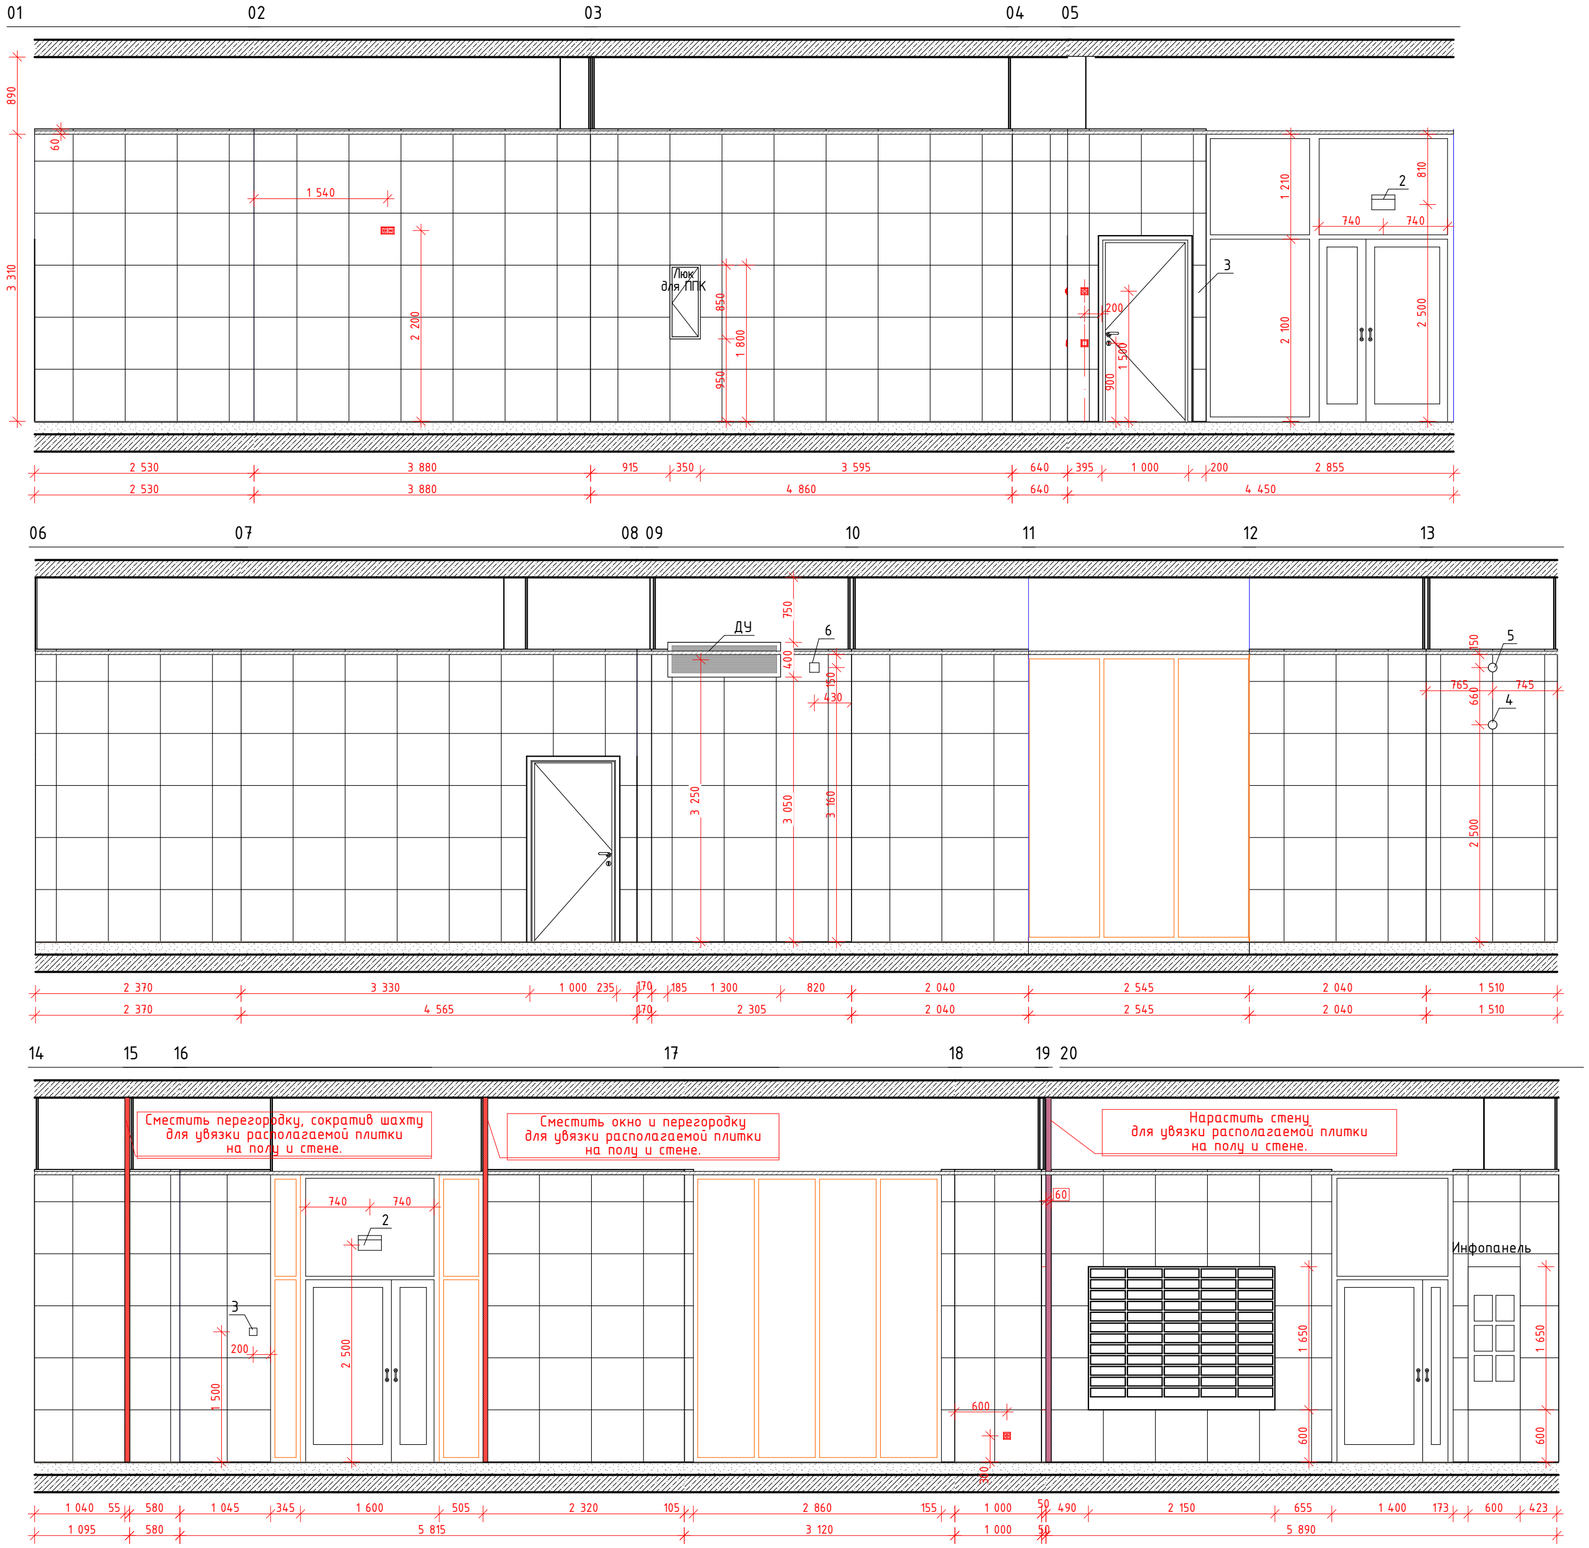

План МОП. 1 этаж. Секция 10. Вестибюль


1:100

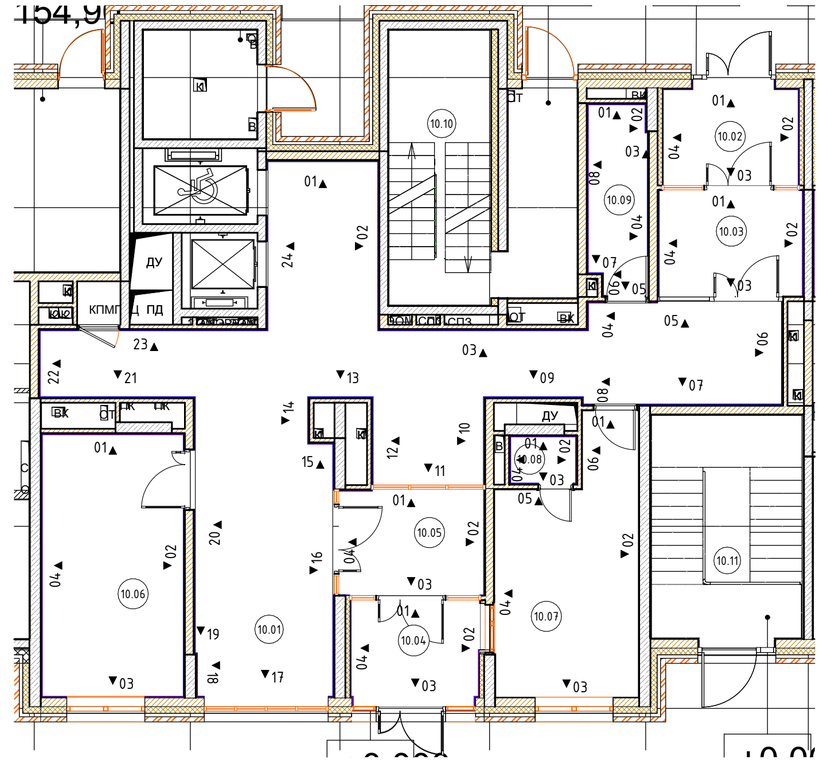


							#Пр№-
							Жилой дом с приспособлением подземной автостоянки под защитное сооружение гражданской обороны -"укрытие" (ЗСГО), с инженерными сетями и благоустройством территории по адресу: г. Москва, район Новогиреево, Кусковская улица, земельный участок 12/1 (Кусковская ул., вл. 12) (Восточный административный округ)
Изм.	Кол.уч.	Лист	№Док.	Подп.	Дата		
Разработал		Киселев				Архитектурные интерьеры	Стадия: #Стадия Проекта; Лист: 102; Листов:
Проверил		Петровций					
						Развертки помещений МОП. 1 этаж. Секция 10 (Начало)	ООО "ЛЕОНАРДО ПРОЕКТ"

Формат А2


Развертка 1 (Помещение 10.01) М.1:50

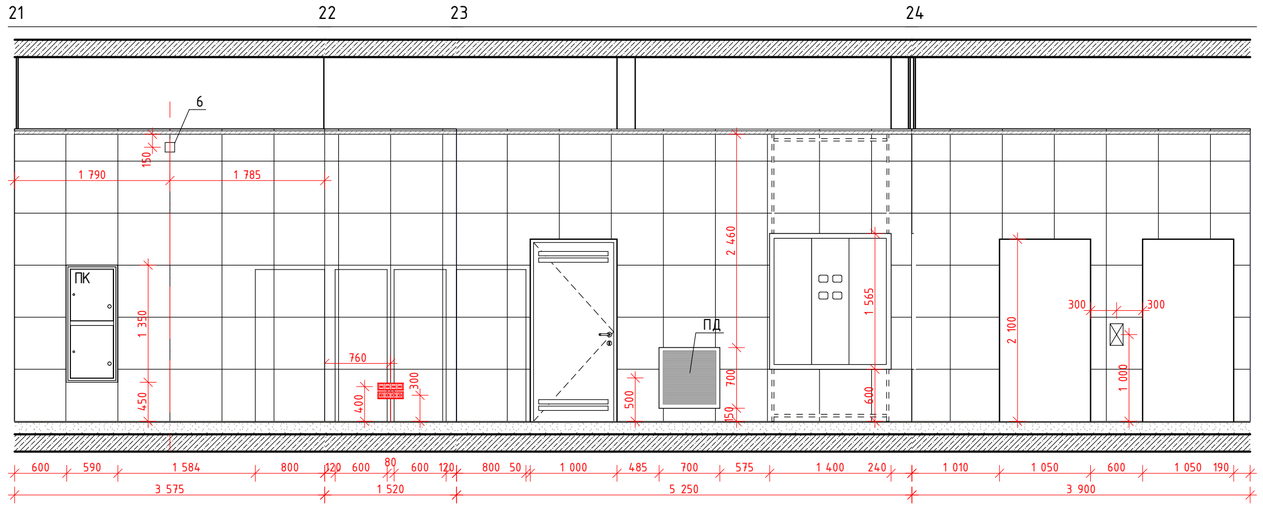


Развертка 2 (Помещение 10.02) М.1:50

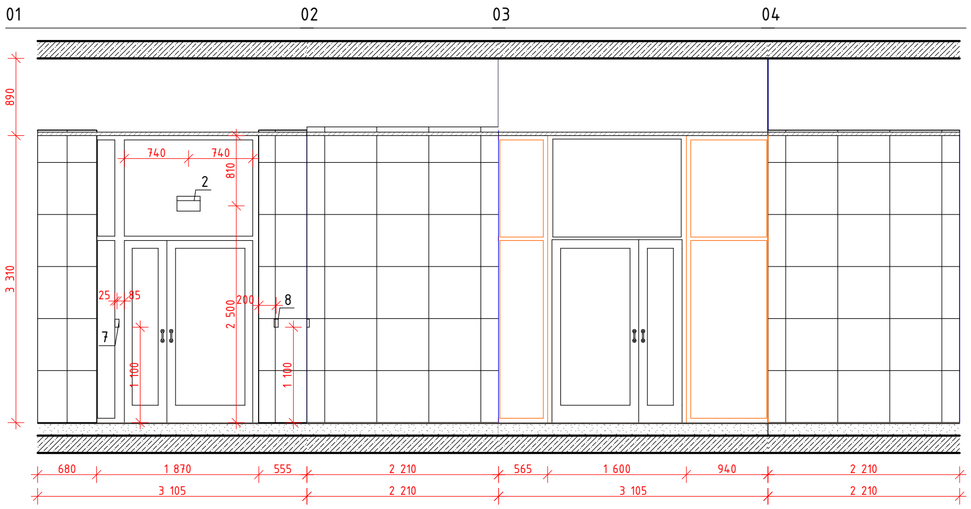

Развертка 3 (Помещение 10.03) М.1:50

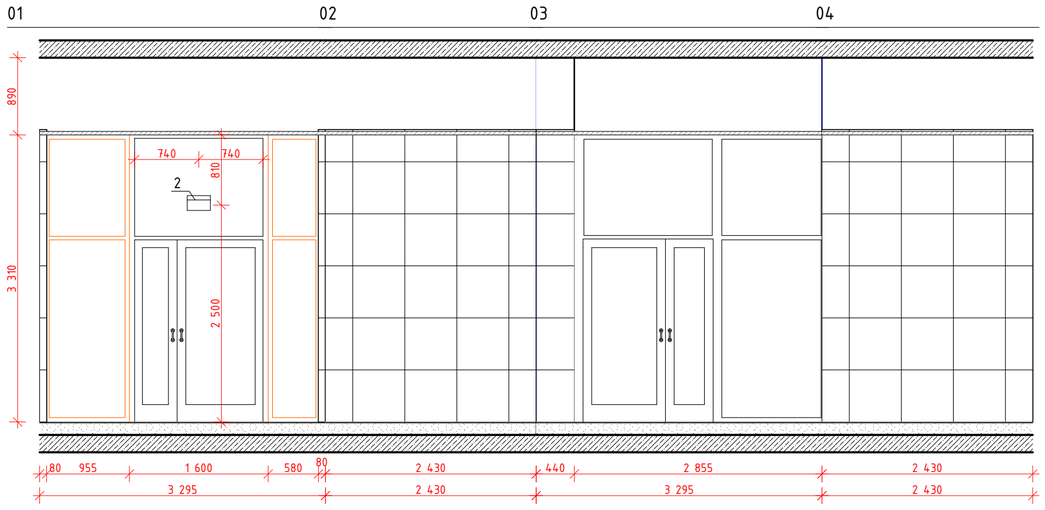


План МОП. 1 этаж. Секция 10
1:100

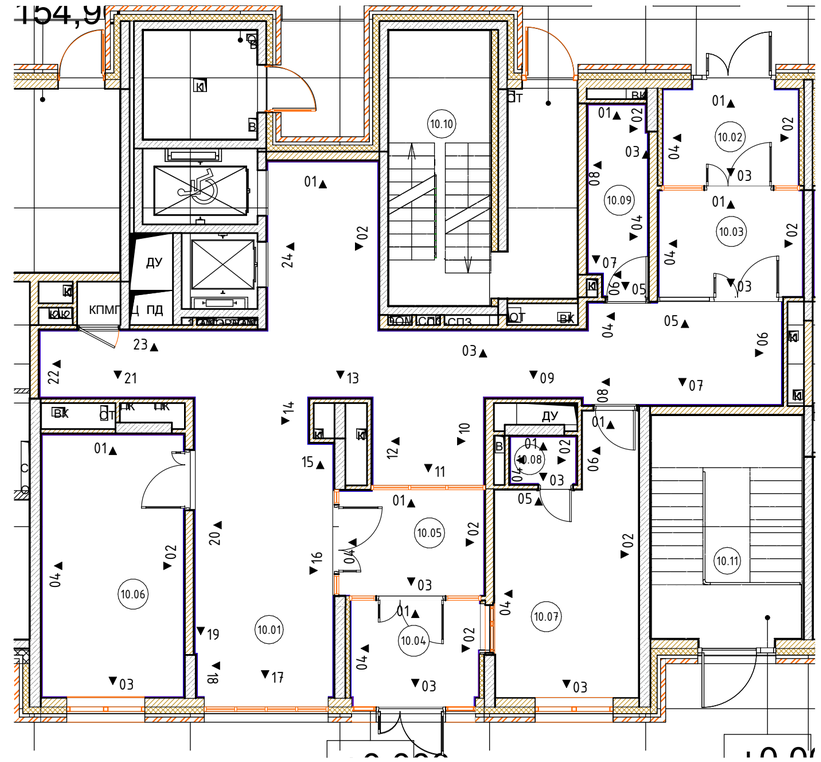


						#Пр№-		
						Жилой дом с приспособлением подземной автостоянки под защитное сооружение гражданской обороны – "укрытие" (ЗГО), с инженерными сетями и благоустройством территории по адресу: г. Москва, район Новогиреево, Кусковская улица, земельный участок 12/1 (Кусковская ул., вл. 12) (Восточный административный округ)		
Изм.	Колуч.	Лист	№Док.	Подп.	Дата			
Разработал		Киселев				Архитектурные интерьеры	Стадия	Лист	Листов
Проверил		Петровций					#Стадия Проекта	103	
						Развертки помещений МОП. 1 этаж. Секция 10 (Продолжение-1)	ООО "ЛЕОНАРДО ПРОЕКТ"		

Формат А2

Развертка 4 (Помещение 10.04) М.1:50

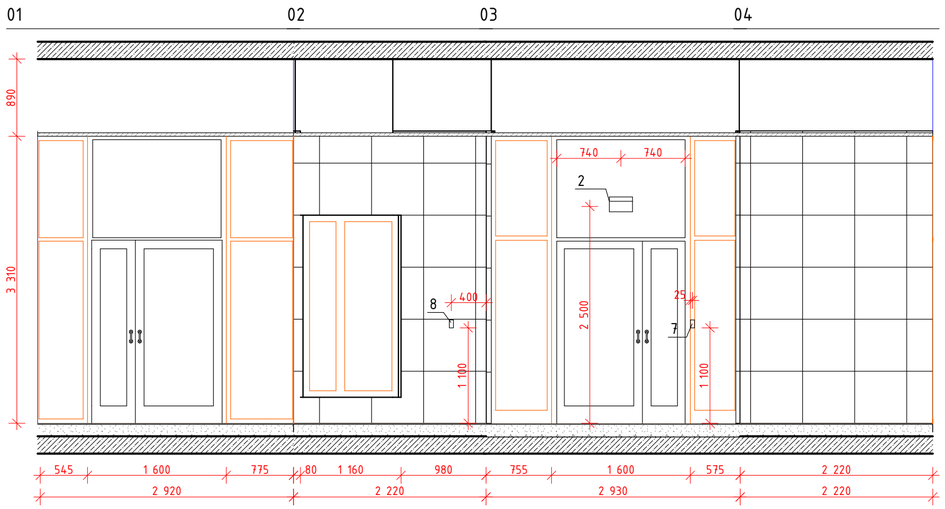


Развертка 5 (Помещение 10.05) М.1:50

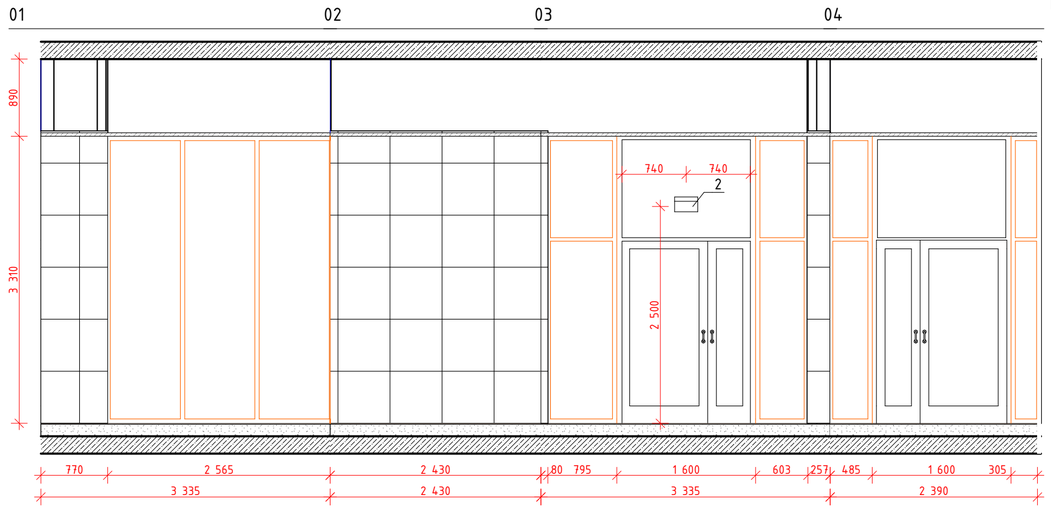


План МОП. 1 этаж. Секция 10. Тамбуры (04-05)

1:100

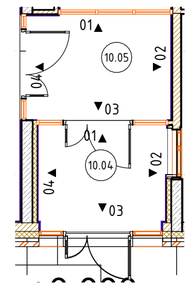


Развертка 6 (Помещение 10.06) М.1:50

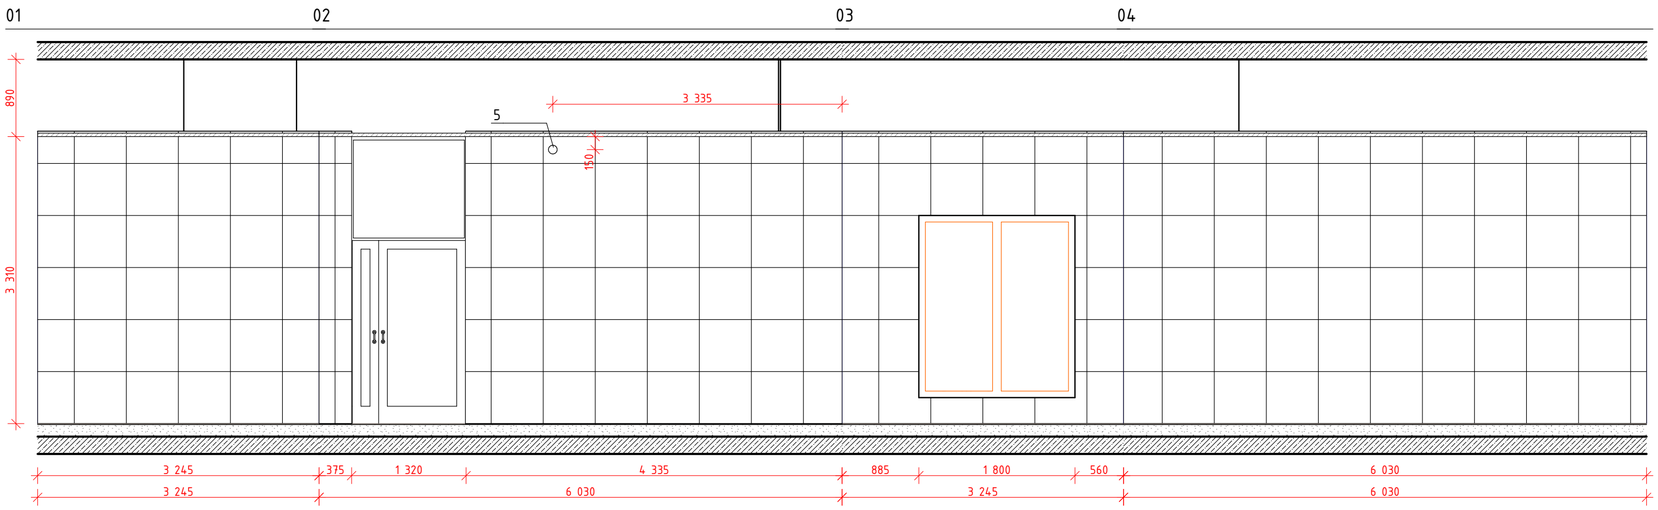


План МОП. 1 этаж. Секция 10. Колясочная

1:100

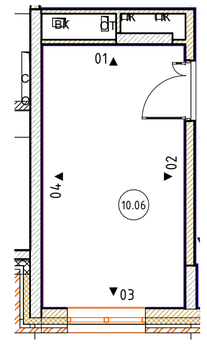


Развертка 7 (Помещение 10.09) М.1:50

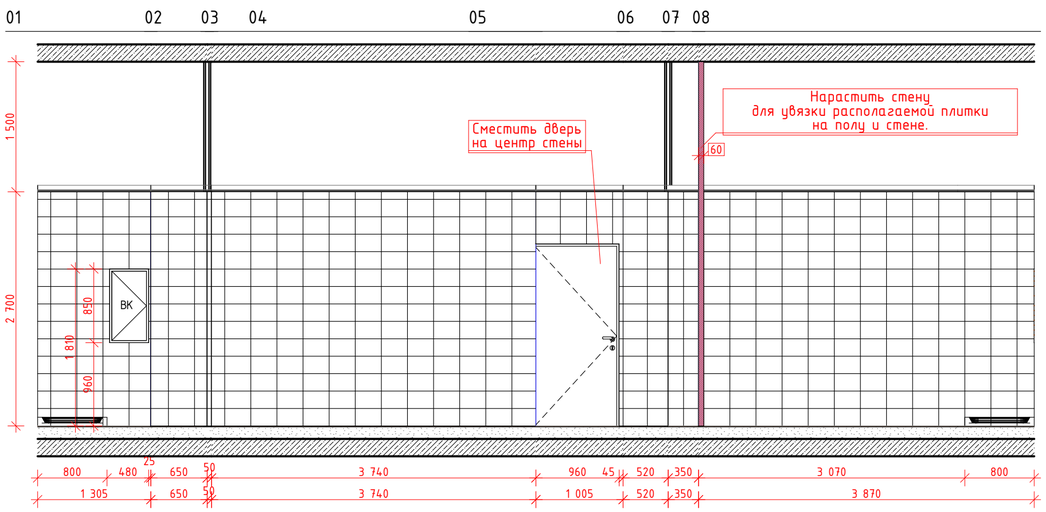

План МОП. 1 этаж. Секция 10. ПУИ

1:100

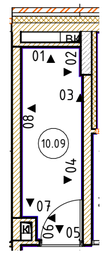


						#Пр№-
						Жилой дом с приспособлением подземной автостоянки под защитное сооружение гражданской обороны -"укрытие" (ЗСГО), с инженерными сетями и благоустройством территории по адресу: г. Москва, район Новогиреево, Кусковская улица, земельный участок 12/1 (Кусковская ул., вл. 12) (Восточный административный округ)
Изм.	Кол.уч.	Лист	№Док.	Подп.	Дата	
Разработал		Киселев				Архитектурные интерьеры
Проверил		Петровций				
						Развертки помещений МОП. 1 этаж. Секция 10 (Продолжение-2)

Стадия	Лист	Листов
#Стадия Проекта	104	

ООО "ЛЕОНАРДО ПРОЕКТ"


Формат А2

Развертка 8 (Помещение 10.07) М.1:50

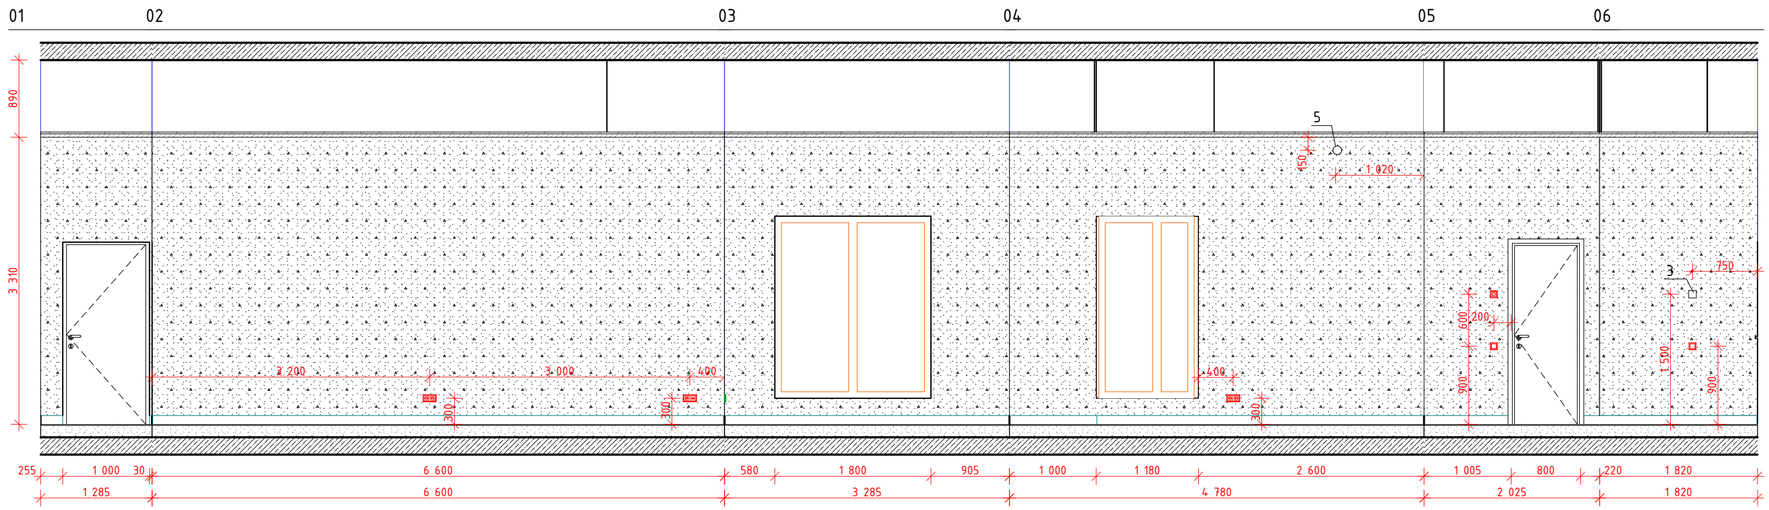

План МОП. 1 этаж. Секция 10. Консьерж (07) и С/У (08)

1:100

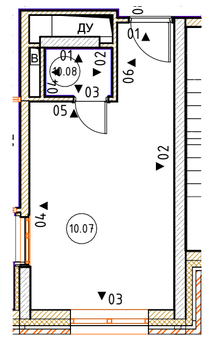

Развертка 9 (Помещение 10.08) М.1:50

						#Пр№-			
						Жилой дом с приспособлением подземной автостоянки под защитное сооружение гражданской обороны – "укрытие" (ЗСГО), с инженерными сетями и благоустройством территории по адресу: г. Москва, район Новогиреево, Кусковская улица, земельный участок 12/1 (Кусковская ул., вл. 12) (Восточный административный округ)			
Изм.	Кол.уч.	Лист	№Док.	Подп.	Дата				
Разработал		Киселев				Архитектурные интерьеры	Стадия	Лист	Листов
Проверил		Петровций					#Стадия Проекта	105	
						Развертки помещений МОП. 1 этаж. Секция 10 (Окончание)	ООО "ЛЕОНАРДО ПРОЕКТ"		