Ведомость основных комплектов рабочих чертежей марки АИ

Обозначение	Наименование	Примечание
Д1729436/22-0-1-1..4-АИ1.1	Архитектурные интерьеры. Места общего пользования (МОП). Отделочные чертежи. Корпус 1. Секции 1-4.	
Д1729436/22-0-1-5..9-АИ1.2	Архитектурные интерьеры. Места общего пользования (МОП). Отделочные чертежи. Корпус 1. Секции 5-9.	
Д1729436/22-0-2-1..4-АИ1.3	Архитектурные интерьеры. Места общего пользования (МОП). Отделочные чертежи. Корпус 2. Секции 1-4.	
Д1729436/22-0-2-5..9-АИ1.4	Архитектурные интерьеры. Места общего пользования (МОП). Отделочные чертежи. Корпус 2. Секции 5-9.	
Д1729436/22-0-1-9-АИ2.1	Архитектурные интерьеры. Типовая 3-х комнатная квартира. Секция 9. Этаж 8,9. Отделочные чертежи.	
Д1729436/22-0-1-9-АИ2.2	Архитектурные интерьеры. Типовая 3-х комнатная квартира для проживания инвалида-колясочника. Секция 9. Этаж 5-7. Отделочные чертежи.	
Д1729436/22-0-1-2-АИ3	Архитектурные интерьеры. Центр информирования населения (ЦИН). Отделочные чертежи	

Ведомость ссылочных и прилагаемых документов

Обозначение	Наименование	Примечание
	Ссылочные документы	
Постановление №516-ПП от 08.08.2017	Об утверждении Требований к улучшенной отделке равнозначных жилых помещений, предоставляемых взамен жилых помещений в многоквартирных домах, включенных в Программу реновации жилищного фонда в городе Москве	
Постановление №1465-ПП от 11.11.2019	О внесении изменений в постановления Правительства Москвы от 08.08.2017 № 516-ПП и от 08.08.2017 №517-ПП	
серия 1.073.9-2.08 выпуск 3	Комплектные системы КНАУФ. Облицовки поэлементной сборки из гипсовых строительных плит ограждающих конструкций для жилых, общественных и производственных зданий	
	Прилагаемые документы	
	Нет	

Ведомость рабочих чертежей основного комплекта АИ1.1

Лист	Наименование	Примечание
1	Общие данные	
2	План напольных покрытий МОП. 1 этаж. Секция 1	
3	План напольных покрытий МОП. 1 этаж. Секция 2	
4	План напольных покрытий МОП. 1 этаж. Секция 3	
5	План напольных покрытий МОП. 1 этаж. Секция 4	
6	План потолков с расстановкой светильников МОП. 1 этаж. Секция 1	
7	План потолков с расстановкой светильников МОП. 1 этаж. Секция 2	
8	План потолков с расстановкой светильников МОП. 1 этаж. Секция 3	
9	План потолков с расстановкой светильников МОП. 1 этаж. Секция 4	
10	План финишной отделки МОП. 1 этаж. Секция 1	
11	План финишной отделки МОП. 1 этаж. Секция 2	
12	План финишной отделки МОП. 1 этаж. Секция 3	
13	План финишной отделки МОП. 1 этаж. Секция 4	
14	Развертки стен МОП. 1 этаж. Секция 1	
15	Развертки стен МОП. 1 этаж. Секция 2	
16	Развертки стен МОП. 1 этаж. Секция 3	
17	Развертки стен МОП. 1 этаж. Секция 4	
18	Развертки стен санузла и ПУИ. 1 этаж. Секция 1	
19	Развертки стен санузла и ПУИ. 1 этаж. Секция 2	
20	Развертки стен санузла и ПУИ. 1 этаж. Секция 3	
21	Развертки стен санузла и ПУИ. 1 этаж. Секция 4	
22	План напольных покрытий МОП. Типовой этаж. Секция 1	
23	План напольных покрытий МОП. Типовой этаж. Секция 2	
24	План напольных покрытий МОП. Типовой этаж. Секция 3	
25	План напольных покрытий МОП. Типовой этаж. Секция 4	
26	План потолков с расстановкой светильников МОП. Типовой этаж. Секция 1	
27	План потолков с расстановкой светильников МОП. Типовой этаж. Секция 2	
28	План потолков с расстановкой светильников МОП. Типовой этаж. Секция 3	
29	План потолков с расстановкой светильников МОП. Типовой этаж. Секция 4	
30	План финишной отделки стен МОП. Типовой этаж. Секция 1	
31	План финишной отделки стен МОП. Типовой этаж. Секция 2	
32	План финишной отделки стен МОП. Типовой этаж. Секция 3	
33	План финишной отделки стен МОП. Типовой этаж. Секция 4	
34	Развертки помещений МОП. Типовой этаж. Секция 1	
35	Навигация	
36	Отделка лестничной клетки Секция 1	
37	Сводная ведомость элементов отделки	
38	Узлы (Начало)	
39	Узлы (Окончание)	

Ведомость спецификаций АИ1.1

Лист	Наименование	Примечание
6	Спецификация потолочных лючков 1 Этаж 1 Секция	
7	Спецификация потолочных лючков 1 Этаж 2 Секция	
8	Спецификация потолочных лючков 1 Этаж 3 Секция	
9	Спецификация потолочных лючков 1 Этаж 4 Секция	
14	Спецификация почтовых ящиков 1 Этаж 1 Секция	
15	Спецификация почтовых ящиков 1 Этаж 2 Секция	
16	Спецификация почтовых ящиков 1 Этаж 3 Секция	
17	Спецификация почтовых ящиков 1 Этаж 4 Секция	
18	Спецификация сантехнического оборудования и аксессуаров санузла 1 Этаж 1 Секция	
18	Спецификация сантехнического оборудования ПУИ 1 Этаж 1 Секция	
19	Спецификация сантехнического оборудования и аксессуаров санузла 1 Этаж 2 Секция	
19	Спецификация сантехнического оборудования ПУИ 1 Этаж 2 Секция	
20	Спецификация сантехнического оборудования и аксессуаров санузла 1 Этаж 3 Секция	
20	Спецификация сантехнического оборудования ПУИ 1 Этаж 3 Секция	
21	Спецификация сантехнического оборудования и аксессуаров санузла 1 Этаж 4 Секция	
21	Спецификация сантехнического оборудования ПУИ 1 Этаж 4 Секция	
30	Спецификация тактильных информационных указателей для МГН типовой этаж 1 Секция	
31	Спецификация тактильных информационных указателей для МГН типовой этаж 2 Секция	
32	Спецификация тактильных информационных указателей для МГН типовой этаж 3 Секция	
33	Спецификация тактильных информационных указателей для МГН типовой этаж 4 Секция	
37	Сводная спецификация напольного покрытия доступности для МГН	
37	Сводная спецификация отделки стен	
37	Сводная спецификация дверных упоров	
37	Сводная спецификация настенных профилей	
37	Сводная спецификация напольных профилей	
37	Сводная спецификация контрастной маркировки полотен дверей	
37	Сводная спецификация подоконников	

Общие указания

1. Рабочая документация разработана на основании объемно-планировочных решений, утвержденных Заказчиком, задания на проектирование, правил проектирования АИ (рекомендации ПИК), рекомендации по проектированию объектов программы реновации, утвержденного проекта и Постановления Правительства Москвы №516 от 08.08.2017 "Об утверждении Требований к улучшенной отделке равнозначных жилых помещений, предоставляемых взамен жилых помещений в многоквартирных домах, включенных в Программу реновации фонда в городе Москве" с учетом требований Постановления Правительства Москвы №1465-ПП от 11.11.2019 г.
2. Экспликация помещений в разделе АИ приведена справочно, см. раздел АР.
3. Общие указания читать с всеми листами данного комплекта. Все листы комплекта смотреть совместно.
4. За относительную отметку 0.000 принята отметка чистого пола плиты перекрытия МОП 1 этажа, соответствующая абсолютной отметке 136,46.
5. Данным комплектом чертежей предусмотрены решения по чистовые отделки: раскладка плитки, подбор краски; увязка оконечного оборудования и пр. Решения по черновым материалам отделки, конструкциям полов и пр. указаны в разделе АР.
6. Все применяемые материалы, оборудование и комплектующие должны иметь соответствующие сертификаты качества и противопожарные сертификаты, представляемые фирмами - поставщиками.
7. На все работы, которые влияют на безопасность здания, недоступные для осмотра участки составлять акты освидетельствования скрытых работ.
8. Стены, перегородки и проемы выполнять в соответствии с кладочными планами раздела АР.
9. В проекте учтено расположение и количество инженерного оборудования на основании проектов инженерных систем, предоставленных Заказчиком.
10. Проектом уточняется расположение инженерного оборудование с соблюдением соосности между собой и с увязкой к отделочному материалу. Привязки инженерного оборудования выданы в качестве задания смежным разделам. Точные привязки инженерного оборудования см. в соответствующих разделах.
11. Управление основным и аварийным освещением, распределение групп освещения - см. проект ЭОМ.
12. Класс пожарной опасности отделочных материалов не более указанного в разделе "Пожарные мероприятия". На путях эвакуации людей применены декоративно-отделочные, облицовочные материалы и покрытия полов класса пожарной опасности не более:
    КМ0 (НГ) - для стен и потолков лифтовых холлов, вестибюлей, лестничных клеток;
    КМ0 (Г1, В1, Д2, Т2) - для стен и потолков общих холлов, коридоров;
    КМ1 (В2, Д3, Т2, РП2) - для покрытия полов лифтовых холлов, вестибюлей, лестничных клеток, общих холлов, коридоров.
13. Узлы и детали, включенные в проект АИ, являются заданием на разработку узлов для компаний - исполнителей работ.
14. При заказе дверей, технических люков, декоративных решеток все размеры и расположение требуется уточнить по замерам, после монтажа инженерных систем и оборудования. Ответственность за несоответствие заказных изделий фактическим габаритам помещений целиком лежит на подрядчиках.
15. Привязки отверстий МОП на всех этажах смотри раздел АР, КР; монтаж решеток, ПК и лючков выполнять в соответствии с разделами АР, ВК и ОВ.
16. Все материалы, указанные в альбоме, соответствуют согласованному в МФР Каталогу отделки.
    Допускается замена изделий, оборудования и материалов на другие производителей по выбору Заказчика с аналогичными техническими параметрами согласно проекта, и имеющих сертификат соответствия без повышения сметной стоимости.
17. В проекте даны элементы навигации с общими габаритам и привязками без детализации. Подрядчик по нанесению навигации перед выполнением работ запрашивает у Заказчика руководство по нанесению навигации, данный проект и макеты шрифтов в электронном формате.
18. Условные обозначения указаны на листах основного комплекта рабочих чертежей.
19. Планы смотреть совместно с развертками стен и планами инженерных коммуникаций.
20. Все размеры даны в миллиметрах.
21. Высотные привязки даны от уровня чистого пола этажа.
22. Размеры отмеченные (*) даны ориентировочно и могут быть откорректированы по месту.
23. Ограждения лестничных маршей окрасить пожаробезопасной краской в построечных условиях цвет RAL 9005; Отделка ствола мусоропровода выполняется поставщиком. Защитное порошково-полимерное покрытие, цвет - матовый RAL 7016 (антрацитово-серый); Металлоконструкции труб отопления на путях эвакуации окрасить пожаробезопасной краской в построечных условиях цвет в соответствии с каталогом отделки МФР; решетки клапанов ДУ окрасить пожаробезопасной краской в заводских условиях цвет см. развертки
24. Развертки помещений МОП типового этажа и отделка лестничной клетки в соответствии с техническим заданием к проектированию выполняются для одной секции объекта проектирования.
25. Стыковку плитки выполнять под полотном двери.

Схема 1-й этаж


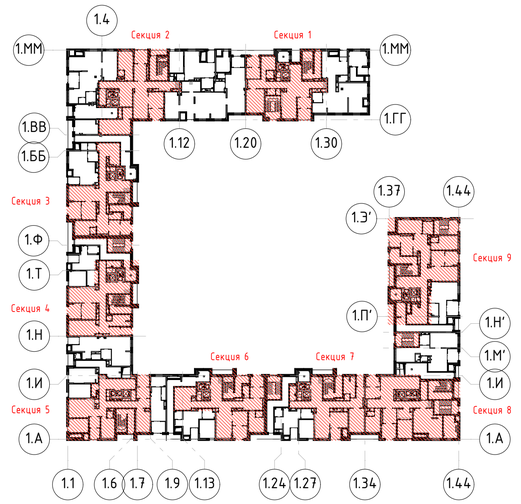


Схема типовой этаж

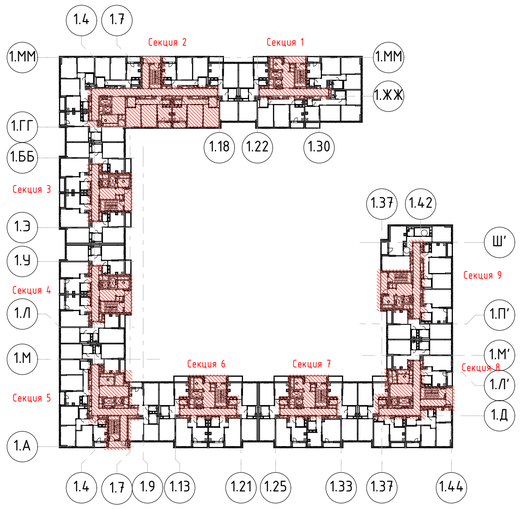

Изм.	Колуч.	Лист	№Док.	Подп.	Дата
Разработал		Киселев			
Проверил		Петровций			

Д1729436/22-0-1-1..4-АИ1.1

Жилой дом с приспособлением подземной автостоянки под защитное сооружение гражданской обороны - "укрытие" (ЗСГО), с инженерными сетями и благоустройством территории по адресу: г. Москва, район Новогиреево, Кусковская улица, земельный участок 12/1 (Кусковская ул., вл. 12) (Восточный административный округ)

Архитектурные интерьеры. Места общего пользования (МОП). Отделочные чертежи. Корпус 1. Секции 1-4.

Стадия	Лист	Листов
Р	1	

Общие данные

ООО "ЛЕОНАРДО ПРОЕКТ"

Согласовано

Согласовано

Взам. инв. №


Подп. и дата

Инв. № подл.

Формат А1

План напольных покрытий МОП. 1 этаж. Секция 1

1:75

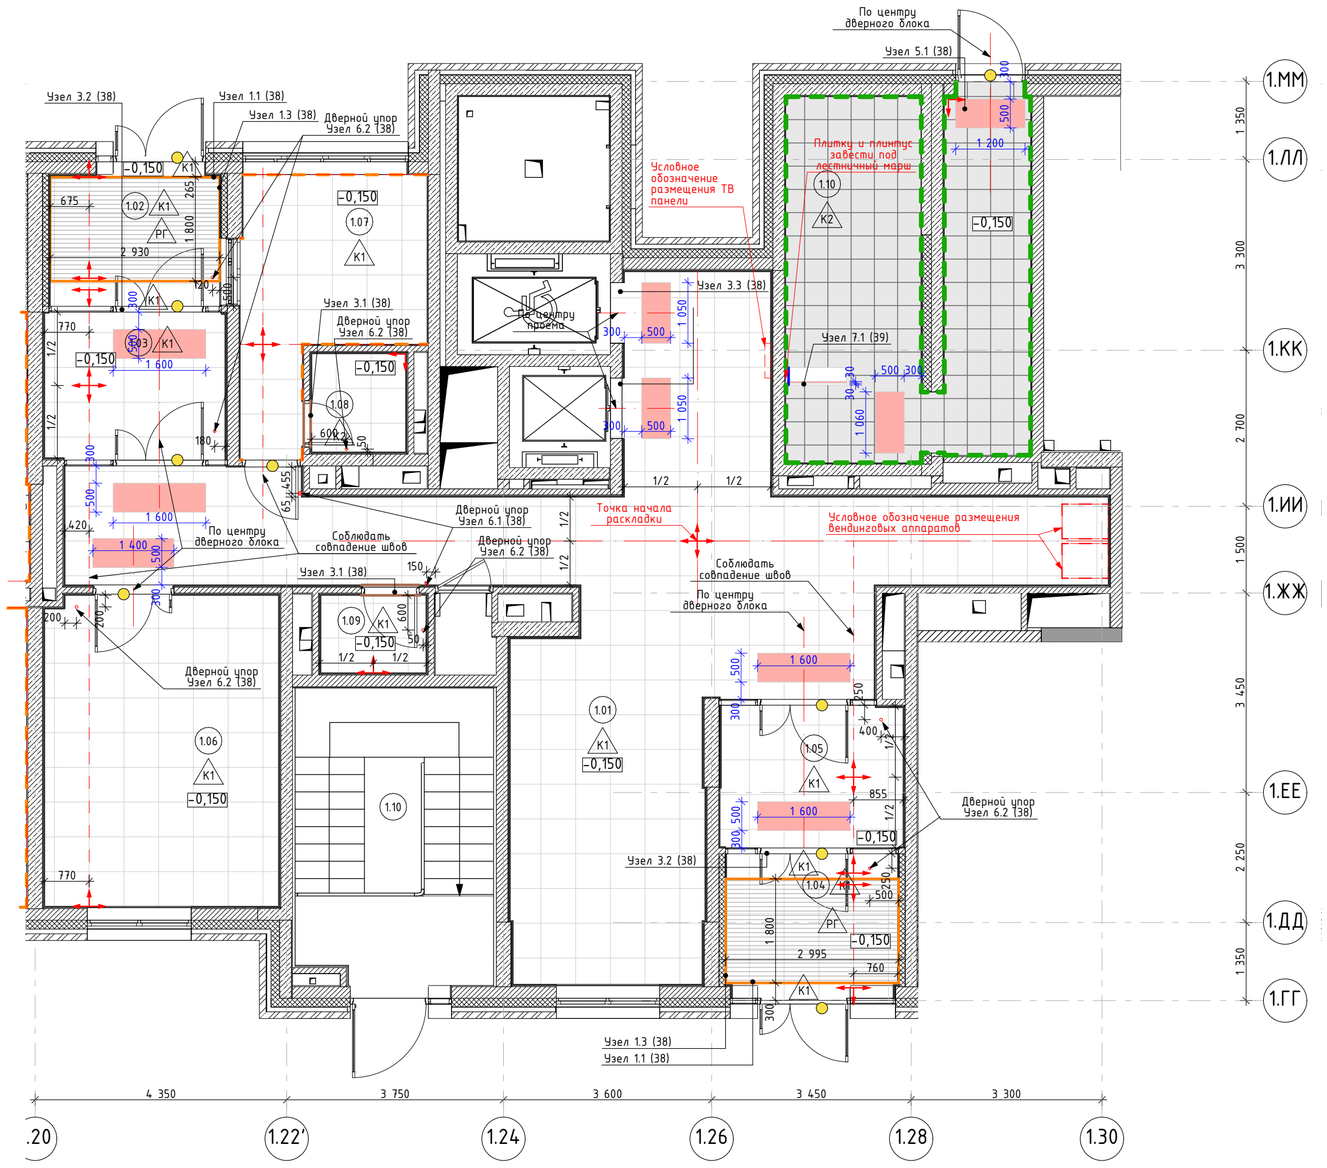

1. Отметка уровня чистого пола указана на плане.
2. Устройство полов выполнять по проекту АР.
3. Устройство полов производить после прокладки всех инженерных сетей и выполнения подпольных каналов фундаментов под оборудование, после установки лифта и прокладки труб электропроводки.
4. Напольное покрытие укладывать после монтажа внутренних витражных конструкций.
5. Плитку из керамогранита укладывать со швом 2мм.
6. Во входных тамбурах выполнить приямки с облицовкой керамогранитом для грязезащитного покрытия - см. лист 38 узел 1.1–1.3.
7. По периметру укладки керамогранита применять плинтус из напольной плитки высотой 100мм. Плинтус монтировать к стене на клеевой состав по завершению отделки пола, следить за совпадением горизонтальных и вертикальных швов керамогранита.
8. Обеспечить аккуратные стыки напольного покрытия со стояками и трубами отопления.
9. Размеры грязезащитных решеток уточнить по замерам после завершения отделочных работ.
10. Данный чертеж смотреть совместно с листами инженерного проекта.
11. Площади всех отделочных материалов указаны без учета процента на подрезку и раскрой (без запаса).
12. Маркировка доступности для МГН наносится по трафарету на основное покрытие пола (керамогранит), границы/габариты в соответствие с СП 59.13330.2016 и ГОСТ Р 52875-2018. Рисунок маркировки согласовать с автором проекта.
13. Маркировка доступности для МГН для ступеней наносится на первой и последней ступенях марша, 30 мм от края ступени. Ширина полосы 30мм, длина - по длине ступени.
14. Пирог пола с грязезащитным покрытием см. АР.
15. Решетки (покрытия) придверные грязезащитные алюминиевые "Брайт" имеют следующие характеристики: группа горючести - Г1; группа воспламеняемости - В2; группа дымообразующей способности - Д2; группа токсичности продуктов горения - Т2; группа распространения пламени - РП1.
16. Объемы материалов напольных покрытий и плинтусов см. раздел АР.
17. Промежуточные площадки лестниц и ступени покрыть бесцветной, укрепляющей обеспыливающей пропиткой Элакор (Артикул: Элакор-МБ1 Флюат)
18. Отделку междуэтажных лестничных площадок см. лист 36.

Экспликация помещений МОП. 1 этаж. Секция 1

Номер поме-щения	Наименование	Площадь	Кат пом
1.01	Вестибюль	67.21	
1.02	Тамбур 02	7.08	
1.03	Тамбур 03	7.97	
1.04	Тамбур 04	6.73	
1.05	Тамбур 05	7.77	
1.06	Колясочная	21.71	
1.07	Помещение консьержа	11.62	
1.08	С/У	2.76	
1.09	ПУИ	2.44	
1.10	Л/К	42.01	
		177.30 м²	

Ведомость напольных покрытий. 1 этаж

№ на плане	Обозначение на плане	Тип покрытия	Технические характеристики	Производитель	Площадь, м²	Примечание
К1		Керамогранит 600x600x11мм	Арт. SG612600R Викинг; Фактура: бетон; Цвет: серый; Затирка: Ceresit CE 33, 13 антрацит; Крестик: 2мм	Kerama Marazzi	см.АР	
К2		Керамогранит 402x402x8мм	Арт. SG155900R Сенат; Фактура: бетон; Цвет: серый; Затирка: Ceresit CE 33, 13 антрацит; Крестик: 2 мм	Kerama Marazzi	см.АР	
НП		Маркировка доступности для МГН	Полосы из полиуретан-цемента. Артикул: Polycem PC 200 AG; Размер: ширина полосы 50мм, расстояние между полосами 50мм, полосы расположены под углом 45°. Фактура: кварцевый песок; Цвет: сигнальный желтый; Нанесение: по трафарету из малярной ленты Bauexpert ST Plus		см.АР	Разметка выполнена в соответствии с ОДИ. Схему нанесения см. листы "Узлы"
РГ		Грязезащитная решетка Бразис Маркет	Резина + Щетка + Скребок с шумозащитной лентой из вспененного полиэтилена, 5-6-ти зубчатый скребок. Цвет: черный/темно-серый.		см.АР	

Ведомость плинтусов. 1 этаж

№ на плане	Обозначение на плане	Тип покрытия	Технические характеристики	Производитель	Площадь, м²	Примечание
ПК1		Плинтус 100x600x11мм	Вырезан из керамогранита Kerama Marazzi, Арт. SG612600R Викинг; Фактура: бетон; Цвет: серый; Затирка: Ceresit CE 33, 13 антрацит; Крестик: 2мм	Kerama Marazzi	см.АР	
ПК2		Плинтус 100x402x8мм	Подрезка из керамогранита Kerama Marazzi, арт. SG155900R Сенат; Фактура: бетон; Цвет: серый; Затирка: Ceresit CE 33, 13 антрацит; Крестик: 2 мм	Kerama Marazzi	см.АР	
К		Покраска	Отделка калошницы покрытием КМ0 Арт. "Для путей эвакуации". Цвет RAL 7040	Палитра Руси	см.АР	

Ведомость напольных профилей. 1 этаж

Обозначение на плане	Технические характеристики	Длина, п.м	Примечание
	Г-образный профиль, Арт. ПМЮ 03, толщина 1.1 мм.,матовое серебро,анодированный	см.АР	
	Г-образный профиль, размер 40x40, толщина 3мм, алюминиевый	см.АР	

Ведомость контрастной маркировки полотен дверей. 1 этаж

Обозначение на плане	Тип	Технические характеристики	Производитель	Кол-во, шт	Примечание
	Контрастная маркировка дверей	Арт. 10152-200-ZH, Ø200мм; Цвет: желтый.	Тифлоцентр «Вертикаль»	см.АР	Монтаж на высоте 0.9м и 1.3м

Изм.	Колуч.	Лист	№Док.	Подп.	Дата
Разработал		Киселев			
Проверил		Петровций			

Д1729436/22-0-1-1..4-АИ1.1

Жилой дом с приспособлением подземной автостоянки под защитное сооружение гражданской обороны -"укрытие" (ЗСГО), с инженерными сетями и благоустройством территории по адресу: г. Москва, район Новогиреево, Кусковская улица, земельный участок 12/1 (Кусковская ул., вл. 12) (Восточный административный округ)

Архитектурные интерьеры. Места общего пользования (МОП). Отделочные чертежи. Корпус 1. Секции 1-4.

Стадия	Лист	Листов
Р	2	

План напольных покрытий МОП. 1 этаж. Секция 1

ООО "ЛЕОНАРДО ПРОЕКТ"

Согласовано

Согласовано

Взам. инв. №


Подп. и дата

Инв. № подл.

Формат А2

План напольных покрытий МОП. 1 этаж. Секция 2

1:75

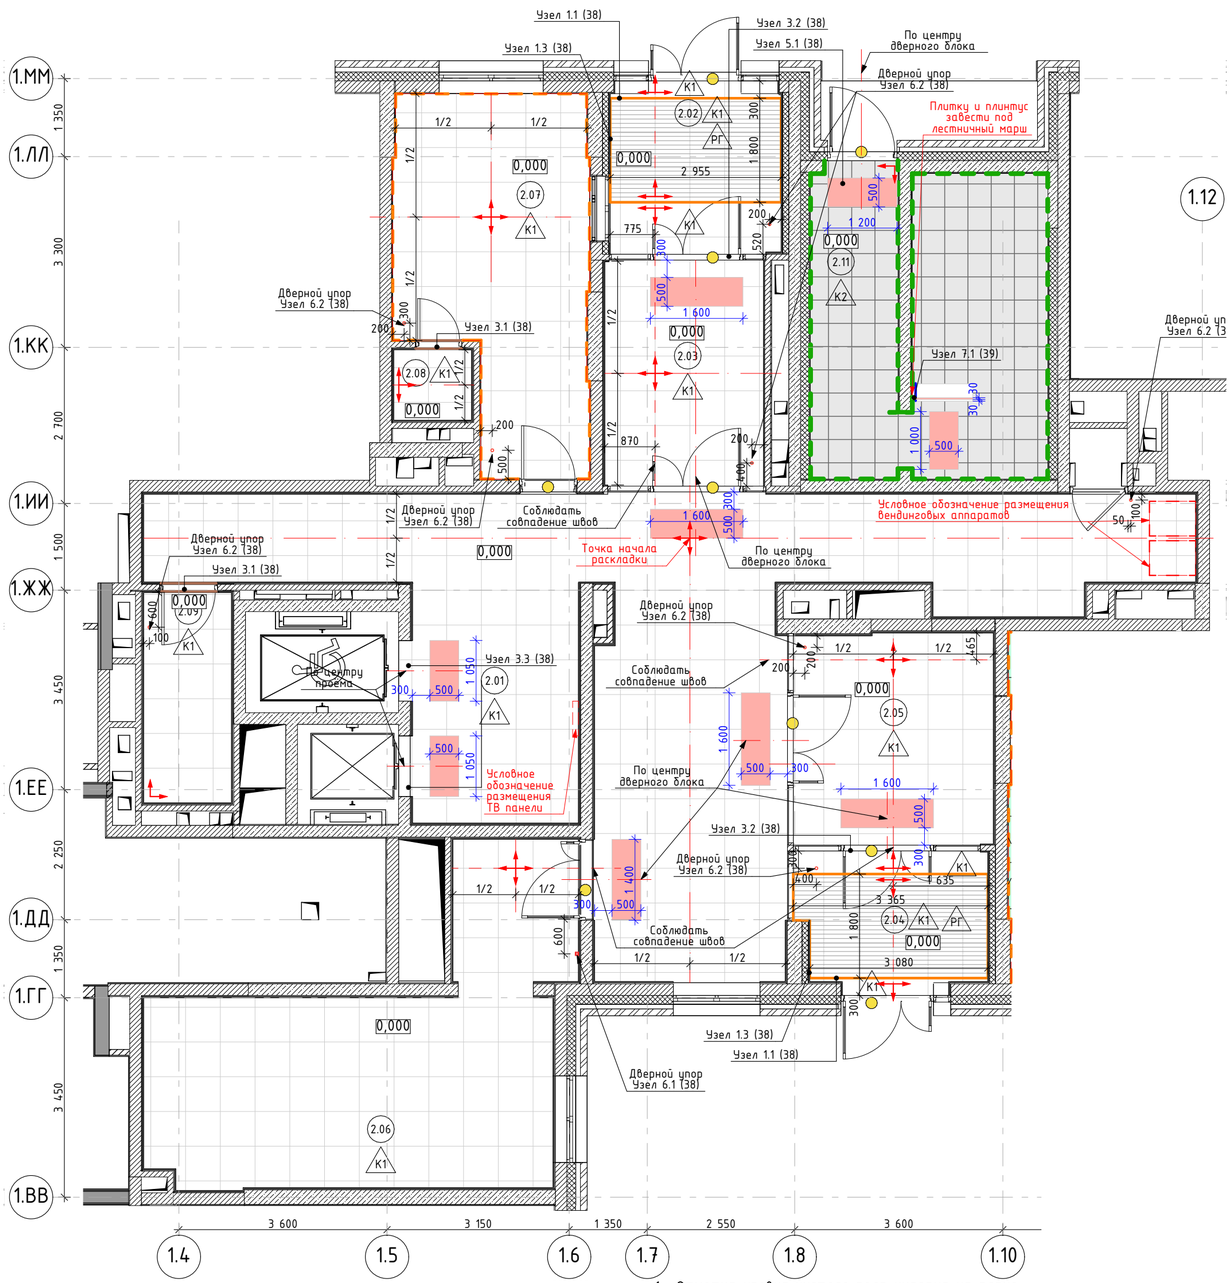

1. Отметка уровня чистого пола указана на плане.
2. Устройство полов выполнять по проекту АР.
3. Устройство полов производить после прокладки всех инженерных сетей и выполнения подпольных каналов фундаментов под оборудование, после установки лифта и прокладки труб электропроводки.
4. Напольное покрытие укладывать после монтажа внутренних витражных конструкций.
5. Плитку из керамогранита укладывать со швом 2мм.
6. Во входных тамбурах выполнить приямки с облицовкой керамогранитом для грязезащитного покрытия - см. лист 38, узел 1.1–1.3.
7. По периметру укладки керамогранита применять плинтус из напольной плитки высотой 100мм. Плинтус монтировать к стене на клеевой состав по завершению отделки пола, следить за совпадением горизонтальных и вертикальных швов керамогранита.
8. Обеспечить аккуратные стыки напольного покрытия со стояками и трубами отопления.
9. Размеры грязезащитных решеток уточнить по замерам после завершения отделочных работ.
10. Данный чертеж смотреть совместно с листами инженерного проекта.
11. Площади всех отделочных материалов указаны без учета процента на подрезку и раскрой (без запаса).
12. Маркировка доступности для МГН наносится по трафарету на основное покрытие пола (керамогранит), границы/габариты в соответствие с СП 59.13330.2016 и ГОСТ Р 52875-2018. Рисунок маркировки согласовать с автором проекта.
13. Маркировка доступности для МГН для ступеней наносится на первой и последней ступенях марша, 30 мм от края ступени. Ширина полосы 30мм, длина - по длине ступени.
14. Пирог пола с грязезащитным покрытием см. АР.
15. Решетки (покрытия) придверные грязезащитные алюминиевые "Брайт" имеют следующие характеристики: группа горючести - Г1; группа воспламеняемости - В2; группа дымообразующей способности - Д2; группа токсичности продуктов горения - Т2; группа распространения пламени - РП1.
16. Объемы материалов напольных покрытий и плинтусов см. раздел АР.
17. Промежуточные площадки лестниц и ступени покрыть бесцветной, укрепляющей обеспыливающей пропиткой Элакор (Артикул: Элакор-МБ1 Флюат)
18. Отделку междуэтажных лестничных площадок см. лист 36.

Экспликация помещений МОП. 1 этаж. Секция 2

Номер помещения	Наименование	Площадь	Кат пом
2.01	Вестибюль	63.79	
2.02	Тамбур 02	8.83	
2.03	Тамбур 03	10.73	
2.04	Тамбур 04	7.34	
2.05	Тамбур 05	12.63	
2.06	Колясочная	23.14	
2.07	Помещение консьержа	18.90	
2.08	С/У	1.64	
2.09	ПУИ	5.53	
2.11	Л/К	20.99	
		173.52 м²	

Ведомость напольных покрытий. 1 этаж

№ на плане	Обозначение на плане	Тип покрытия	Технические характеристики	Производитель	Площадь, м²	Примечание
К1		Керамогранит 600x600x11мм	Арт. SG612600R Викинг; Фактура: бетон; Цвет: серый; Затирка: Ceresit CE 33, 13 антрацит; Крестик: 2мм	Kerama Marazzi	см.АР	
К2		Керамогранит 402x402x8мм	Арт. SG155900R Сенат; Фактура: бетон; Цвет: серый; Затирка: Ceresit CE 33, 13 антрацит; Крестик: 2 мм	Kerama Marazzi	см.АР	
НП		Маркировка доступности для МГН	Полосы из полиуретан-цемента. Артикул: Polycem PC 200 AG; Размер: ширина полосы 50мм, расстояние между полосами 50мм, полосы расположены под углом 45°. Фактура: кварцевый песок; Цвет: сигнальный желтый; Нанесение: по трафарету из малярной ленты Bauexpert ST Plus		см.АР	Разметка выполнена в соответствии с ОДИ. Схему нанесения см. листы "Узлы"
РГ		Грязезащитная решетка Бразис Маркет	Резина + Щетка + Скребок с шумозащитной лентой из вспененного полиэтилена, 5-6-ти зубчатый скребок. Цвет: черный/темно-серый.		см.АР	

Ведомость плинтусов. 1 этаж

№ на плане	Обозначение на плане	Тип покрытия	Технические характеристики	Производитель	Площадь, м²	Примечание
ПК1		Плинтус 100x600x11мм	Вырезан из керамогранита Kerama Marazzi, Арт. SG612600R Викинг; Фактура: бетон; Цвет: серый; Затирка: Ceresit CE 33, 13 антрацит; Крестик: 2мм	Kerama Marazzi	см.АР	
ПК2		Плинтус 100x402x8мм	Подрезка из керамогранита Kerama Marazzi, арт. SG155900R Сенат; Фактура: бетон; Цвет: серый; Затирка: Ceresit CE 33, 13 антрацит; Крестик: 2 мм	Kerama Marazzi	см.АР	
К		Покраска	Отделка калошницы покрытием КМ0 Арт. "Для путей эвакуации". Цвет RAL 7040	Палитра Руси	см.АР	

Ведомость напольных профилей. 1 этаж

Обозначение на плане	Технические характеристики	Длина, п.м	Примечание
	Г-образный профиль, Арт. ПМ10 03, толщина 1.1 мм.,матовое серебро,анодированный	см.АР	
	Г-образный профиль, размер 40x40, толщина 3мм, алюминиевый	см.АР	

Ведомость контрастной маркировки полотен дверей. 1 этаж

Обозначение на плане	Тип	Технические характеристики	Производитель	Кол-во, шт	Примечание
	Контрастная маркировка дверей	Арт. 10152-200-ZH, Ø200мм; Цвет: желтый.	Тифлоцентр «Вертикаль»	см.АР	Монтаж на высоте 0.9м и 1.3м

Изм.	Кол.уч.	Лист	№Док.	Подп.	Дата
Разработал		Киселев			
Проверил		Петровций			

Д1729436/22-0-1-1..4-АИ1.1

Жилой дом с приспособлением подземной автостоянки под защитное сооружение гражданской обороны -"укрытие" (ЗСГО), с инженерными сетями и благоустройством территории по адресу: г. Москва, район Новогиреево, Кусковская улица, земельный участок 12/1 (Кусковская ул., вл. 12) (Восточный административный округ)

Архитектурные интерьеры. Места общего пользования (МОП). Отделочные чертежи. Корпус 1. Секции 1-4.

Стадия	Лист	Листов
Р	3	

План напольных покрытий МОП. 1 этаж. Секция 2

ООО "ЛЕОНАРДО ПРОЕКТ"

Согласовано

Согласовано

Взам. инв. №


Подп. и дата

Инв. № подл.

Формат А2

План напольных покрытий МОП. 1 этаж. Секция 3

1:75

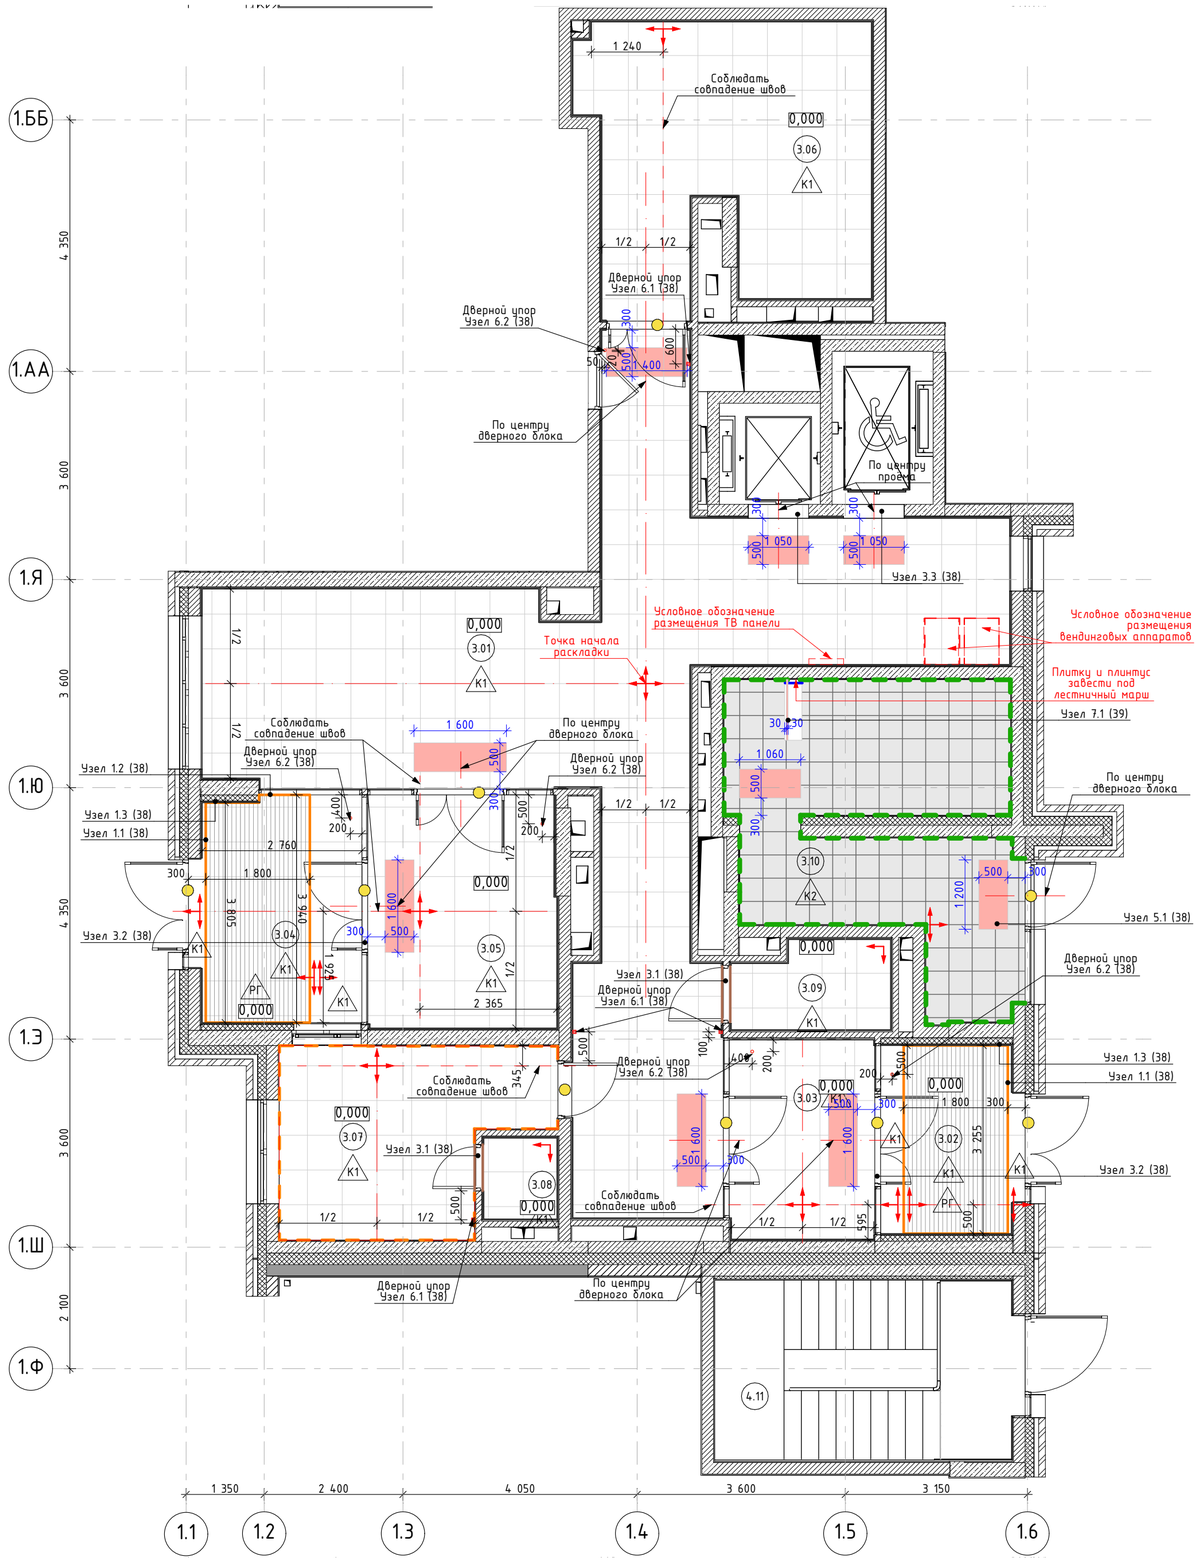

1. Отметка уровня чистого пола указана на плане.
2. Устройство полов выполнять по проекту АР.
3. Устройство полов производить после прокладки всех инженерных сетей и выполнения подпольных каналов фундаментов под оборудование, после установки лифта и прокладки труб электропроводки.
4. Напольное покрытие укладывать после монтажа внутренних витражных конструкций.
5. Плитку из керамогранита укладывать со швом 2мм.
6. Во входных тамбурах выполнить приямки с облицовкой керамогранитом для грязезащитного покрытия - см. лист 38, узел 1.1–1.3.
7. По периметру укладки керамогранита применять плинтус из напольной плитки высотой 100мм. Плинтус монтировать к стене на клеевой состав по завершению отделки пола, следить за совпадением горизонтальных и вертикальных швов керамогранита.
8. Обеспечить аккуратные стыки напольного покрытия со стояками и трубами отопления.
9. Размеры грязезащитных решеток уточнить по замерам после завершения отделочных работ.
10. Данный чертеж смотреть совместно с листами инженерного проекта.
11. Площади всех отделочных материалов указаны без учета процента на подрезку и раскрой (без запаса).
12. Маркировка доступности для МГН наносится по трафарету на основное покрытие пола (керамогранит), границы/габариты в соответствие с СП 59.13330.2016 и ГОСТ Р 52875-2018. Рисунок маркировки согласовать с автором проекта.
13. Маркировка доступности для МГН для ступеней наносится на первой и последней ступенях марша, 30 мм от края ступени. Ширина полосы 30мм, длина - по длине ступени.
14. Пирог пола с грязезащитным покрытием см. АР.
15. Решетки (покрытия) придверные грязезащитные алюминиевые "Брайт" имеют следующие характеристики: группа горючести - Г1; группа воспламеняемости - В2; группа дымообразующей способности - Д2; группа токсичности продуктов горения - Т2; группа распространения пламени - РП1.
16. Объемы материалов напольных покрытий и плинтусов см. раздел АР.
17. Промежуточные площадки лестниц и ступени покрыть бесцветной, укрепляющей обеспыливающей пропиткой Элакор (Артикул: Элакор-МБ1 Флюат)
18. Отделку междуэтажных лестничных площадок см. лист 36.

Экспликация помещений МОП. 1 этаж. Секция 3

Номер поме-щения	Наименование	Площадь	Кат пом
3.01	Вестибюль	65.12	
3.02	Тамбур 02	7.36	
3.03	Тамбур 03	8.66	
3.04	Тамбур 04	10.74	
3.05	Тамбур 05	13.10	
3.06	Колясочная	22.06	
3.07	Помещение консьержа	13.45	
3.08	С/У	1.76	
3.09	ПУИ	3.87	
3.10	Л/К	22.25	
		168.37 м²	

Ведомость напольных покрытий. 1 этаж

№ на плане	Обозначение на плане	Тип покрытия	Технические характеристики	Производитель	Площадь, м²	Примечание
K1		Керамогранит 600x600x11мм	Арт. SG612600R Викинг; Фактура: бетон; Цвет: серый; Затирка: Ceresit CE 33, 13 антрацит; Крестик: 2мм	Kerama Marazzi	см.АР	
K2		Керамогранит 402x402x8мм	Арт. SG155900R Сенат; Фактура: бетон; Цвет: серый; Затирка: Ceresit CE 33, 13 антрацит; Крестик: 2 мм	Kerama Marazzi	см.АР	
НП		Маркировка доступности для МГН	Полосы из полиуретан-цемента. Артикул: Polycem PC 200 AG; Размер: ширина полосы 50мм, расстояние между полосами 50мм, полосы расположены под углом 45° Фактура: кварцевый песок; Цвет: сигнальный желтый; Нанесение: по трафарету из малярной ленты Bauexpert ST Plus		см.АР	Разметка выполнена в соответствии с ОДИ. Схему нанесения см. листы "Узлы"
РГ		Грязезащитная решетка Бразис Маркет	Резина + Щетка + Скребок с шумозащитной лентой из вспененного полиэтилена, 5-6-ти зубчатый скребок. Цвет: черный/темно-серый.		см.АР	

Ведомость плинтусов. 1 этаж

№ на плане	Обозначение на плане	Тип покрытия	Технические характеристики	Производитель	Площадь, м²	Примечание
ПК1		Плинтус 100x600x11мм	Вырезан из керамогранита Kerama Marazzi, Арт. SG612600R Викинг; Фактура: бетон; Цвет: серый; Затирка: Ceresit CE 33, 13 антрацит; Крестик: 2мм	Kerama Marazzi	см.АР	
ПК2		Плинтус 100x402x8мм	Подрезка из керамогранита Kerama Marazzi, арт. SG155900R Сенат; Фактура: бетон; Цвет: серый; Затирка: Ceresit CE 33, 13 антрацит; Крестик: 2 мм	Kerama Marazzi	см.АР	
К		Покраска	Отделка калошницы покрытием КМО Арт. "Для путей эвакуации". Цвет RAL 7040	Палитра Руси	см.АР	

Ведомость напольных профилей. 1 этаж

Обозначение на плане	Технические характеристики	Длина, п.м	Примечание
	Г-образный профиль, Арт. ПМЮ 03, толщина 1.1 мм.,матовое серебро,анодированный	см.АР	
	Г-образный профиль, размер 40x40, толщина 3мм, алюминиевый	см.АР	

Ведомость контрастной маркировки полотен дверей. 1 этаж

Обозначение на плане	Тип	Технические характеристики	Производитель	Кол-во, шт	Примечание
	Контрастная маркировка дверей	Арт. 10152-200-ZH, Ф200мм; Цвет: желтый.	Тифлоцентр «Вертикаль»	см.АР	Монтаж на высоте 0.9м и 1.3м

						Д1729436/22-0-1-1..4-АИ1.1
						Жилой дом с приспособлением подземной автостоянки под защитное сооружение гражданской обороны -"укрытие" (ЗСГО), с инженерными сетями и благоустройством территории по адресу: г. Москва, район Новогиреево, Кусковская улица, земельный участок 12/1 (Кусковская ул., вл. 12) (Восточный административный округ)
Изм.	Колуч.	Лист	№Док.	Подп.	Дата	
Разработал		Киселев				Архитектурные интерьеры. Места общего пользования (МОП). Отделочные чертежи. Корпус 1. Секции 1-4.
Проверил		Петровций				
						План напольных покрытий МОП. 1 этаж. Секция 3

Стадия	Лист	Листов
Р	4	

ООО "ЛЕОНАРДО ПРОЕКТ"

Согласовано

Согласовано

Взам. инв. №


Подп. и дата

Инв. № подл.

Формат А2

План напольных покрытий МОП. 1 этаж. Секция 4

1:75

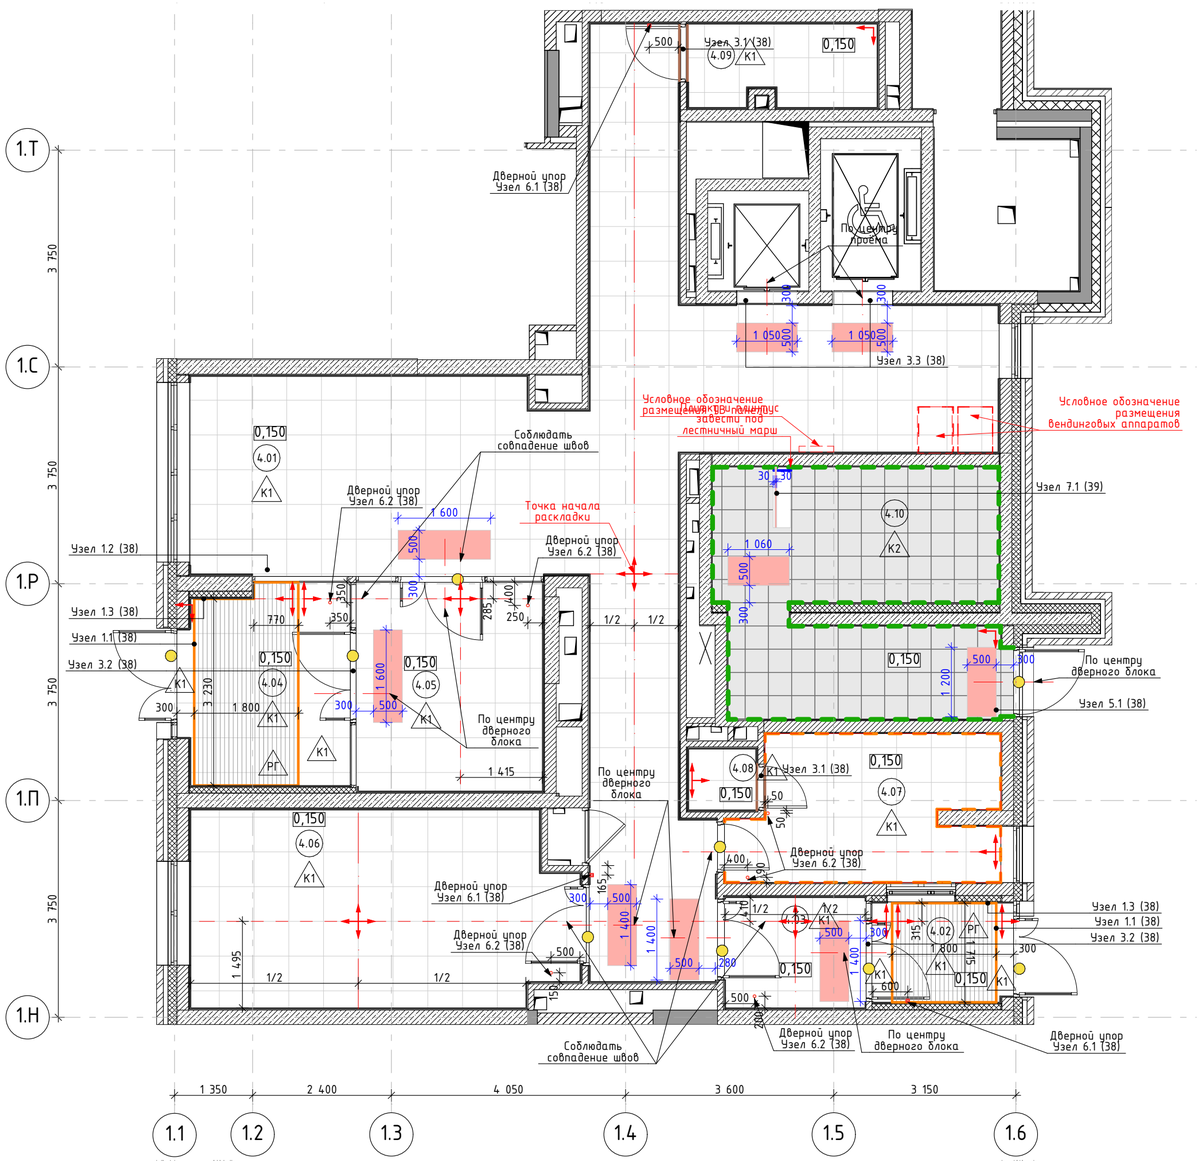

1. Отметка уровня чистого пола указана на плане.
2. Устройство полов выполнять по проекту АР.
3. Устройство полов производить после прокладки всех инженерных сетей и выполнения подпольных каналов фундаментов под оборудование, после установки лифта и прокладки труб электропроводки.
4. Напольное покрытие укладывать после монтажа внутренних витражных конструкций.
5. Плитку из керамогранита укладывать со швом 2мм.
6. Во входных тамбурах выполнить приямки с облицовкой керамогранитом для грязезащитного покрытия - см. лист 38 узел 1.1–1.3.
7. По периметру укладки керамогранита применять плинтус из напольной плитки высотой 100мм. Плинтус монтировать к стене на клеевой состав по завершению отделки пола, следить за совпадением горизонтальных и вертикальных швов керамогранита.
8. Обеспечить аккуратные стыки напольного покрытия со стояками и трубами отопления.
9. Размеры грязезащитных решеток уточнить по замерам после завершения отделочных работ.
10. Данный чертеж смотреть совместно с листами инженерного проекта.
11. Площади всех отделочных материалов указаны без учета процента на подрезку и раскрой (без запаса).
12. Маркировка доступности для МГН наносится по трафарету на основное покрытие пола (керамогранит), границы/габариты в соответствие с СП 59.13330.2016 и ГОСТ Р 52875-2018. Рисунок маркировки согласовать с автором проекта.
13. Маркировка доступности для МГН для ступеней наносится на первой и последней ступенях марша, 30 мм от края ступени. Ширина полосы 30мм, длина - по длине ступени.
14. Пирог пола с грязезащитным покрытием см. АР.
15. Решетки (покрытия) придверные грязезащитные алюминиевые "Брайт" имеют следующие характеристики: группа горючести - Г1; группа воспламеняемости - В2; группа дымообразующей способности - Д2; группа токсичности продуктов горения - Т2; группа распространения пламени - РП1.
16. Объемы материалов напольных покрытий и плинтусов см. раздел АР.
17. Промежуточные площадки лестниц и ступени покрыть бесцветной, укрепляющей обеспыливающей пропиткой Элакор (Артикул: Элакор-МБТ Флюат)
18. Отделку междуэтажных лестничных площадок см. лист 36.

Экспликация помещений МОП. 1 Этаж. Секция 4

Номер поме-щения	Наименование	Площадь	Кат пом
4.01	Вестибюль	65.23	
4.02	Тамбур	4.27	
4.03	Тамбур	4.77	
4.04	Тамбур	9.42	
4.05	Тамбур	11.76	
4.06	Колясочная	22.23	
4.07	Помещение консьержа	10.98	
4.08	С/у	1.31	
4.09	ПУИ	4.71	
4.10	Лестничная клетка	19.73	
4.11	Лестничная клетка	16.17	
		170.58 м²	

Ведомость напольных покрытий. 1 этаж

№ на плане	Обозначение на плане	Тип покрытия	Технические характеристики	Производитель	Площадь, м²	Примечание
К1		Керамогранит 600x600x11мм	Арт. SG612600R Викинг; Фактура: бетон; Цвет: серый; Затирка: Ceresit CE 33, 13 антрацит; Крестик: 2мм	Kerama Marazzi	см.АР	
К2		Керамогранит 402x402x8мм	Арт. SG155900R Сенат; Фактура: бетон; Цвет: серый; Затирка: Ceresit CE 33, 13 антрацит; Крестик: 2 мм	Kerama Marazzi	см.АР	
НП		Маркировка доступности для МГН	Полосы из полиуретан-цемента. Артикул: Polycem PC 200 AG; Размер: ширина полосы 50мм, расстояние между полосами 50мм, полосы расположены под углом 45°. Фактура: кварцевый песок; Цвет: сигнальный желтый; Нанесение: по трафарету из малярной ленты Bauexpert ST Plus		см.АР	Разметка выполнена в соответствии с ОДИ. Схему нанесения см. листы "Узлы"
РГ		Грязезащитная решетка Бразис Маркет	Резина + Щетка + Скребок с шумозащитной лентой из вспененного полиэтилена, 5-6-ти зубчатый скребок. Цвет: черный/темно-серый.		см.АР	

Ведомость плинтусов. 1 этаж

№ на плане	Обозначение на плане	Тип покрытия	Технические характеристики	Производитель	Площадь, м²	Примечание
ПК1		Плинтус 100x600x11мм	Вырезан из керамогранита Kerama Marazzi, Арт. SG612600R Викинг; Фактура: бетон; Цвет: серый; Затирка: Ceresit CE 33, 13 антрацит; Крестик: 2мм	Kerama Marazzi	см.АР	
ПК2		Плинтус 100x402x8мм	Подрезка из керамогранита Kerama Marazzi, арт. SG155900R Сенат; Фактура: бетон; Цвет: серый; Затирка: Ceresit CE 33, 13 антрацит; Крестик: 2 мм	Kerama Marazzi	см.АР	
К		Покраска	Отделка калошницы покрытием КМ0 Арт. "Для путей эвакуации". Цвет RAL 7040	Палитра Руси	см.АР	

Ведомость напольных профилей. 1 этаж

Обозначение на плане	Технические характеристики	Длина, п.м	Примечание
	Г-образный профиль, Арт. ПМ10 03, толщина 1.1 мм.,матовое серебро,анодированный	см.АР	
	Г-образный профиль, размер 40x40, толщина 3мм, алюминиевый	см.АР	

Ведомость контрастной маркировки полотен дверей. 1 этаж

Обозначение на плане	Тип	Технические характеристики	Производитель	Кол-во, шт	Примечание
	Контрастная маркировка дверей	Арт. 10152-200-ZH, Ø200мм; Цвет: желтый.	Тифлоцентр «Вертикаль»	см.АР	Монтаж на высоте 0.9м и 1.3м

Изм.	Кол.уч.	Лист	№Док.	Подп.	Дата	Д1729436/22-0-1-1..4-АИ1.1			
						Жилой дом с приспособлением подземной автостоянки под защитное сооружение гражданской обороны -"укрытие" (ЗСГО), с инженерными сетями и благоустройством территории по адресу: г. Москва, район Новогиреево, Кусковская улица, земельный участок 12/1 (Кусковская ул., вл. 12) (Восточный административный округ)			
Разработал		Киселев				Архитектурные интерьеры. Места общего пользования (МОП). Отделочные чертежи. Корпус 1. Секции 1-4.	Стадия	Лист	Листов
Проверил		Петровций					Р	5	
						План напольных покрытий МОП. 1 этаж. Секция 4	ООО "ЛЕОНАРДО ПРОЕКТ"		

Согласовано

Согласовано

Взам. инв. №


Подп. и дата

Инв. № подл.

Формат А2

План потолков МОП. 1 этаж. Секция 1

1:75

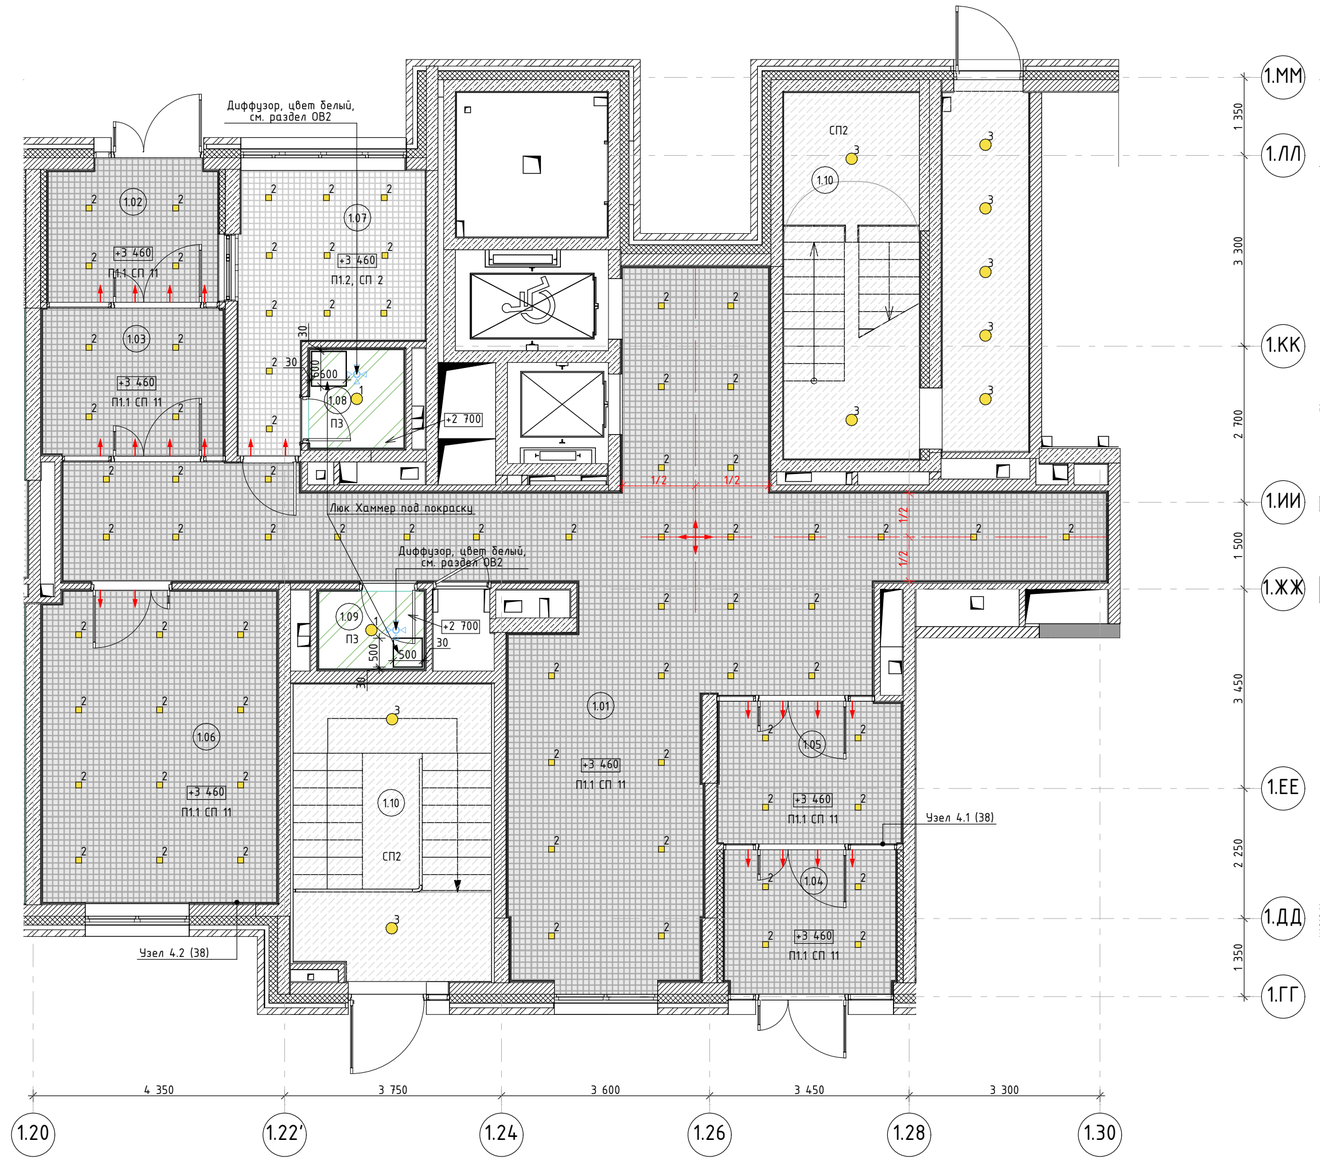

1. Высота этажа до плиты перекрытия потолка 4,35м от ур. ч. пола.
2. Высотные отметки указаны от уровня чистого пола.
3. Подвесные потолки монтировать после выполнения потолочных инженерных коммуникаций.
4. Потолки монтировать по технологии фирмы производителя.
5. Данный чертеж смотреть совместно с листами инженерного проекта.
6. В случае размещения оборудования в запотолочном пространстве, с подвесными потолками из ГСП-Н2 использовать люки доступа типа Хаммер под покраску.
7. Отверстия в подвесном потолке для встроенных светильников выполнять при наличии светильников на объекте.
8. Все прочие электромонтажные работы выполнять по проекту ЭОМ.
9. Пожарные датчики размещать в запотолочном пространстве.
10. Привязки диффузоров вентиляции см. раздел ОВ2.
11. Светильники аварийного освещения см. раздел ЭОМ.
12. Все характеристики светильников, общее количество, марку, производителя см. раздел ЭОМ.
13. Объемы материалов потолка см. раздел АР.
14. Привязки светильников см. раздел ЭОМ.

Экспликация помещений МОП. 1 этаж. Секция 1

Номер поме-щения	Наименование	Площадь	Кат пом
1.01	Вестибюль	67.21	
1.02	Тамбур 02	7.08	
1.03	Тамбур 03	7.97	
1.04	Тамбур 04	6.73	
1.05	Тамбур 05	7.77	
1.06	Колясочная	21.71	
1.07	Помещение консьержа	11.62	
1.08	С/У	2.76	
1.09	ПУИ	2.44	
1.10	Л/К	42.01	
		177.30 м²	

Ведомость отделки потолков. 1 этаж

№ на плане	Обозначение на плане	Тип покрытия	Технические характеристики	Площадь, м²	Примечание
П1.1		Потолок подвесной, металлического типа Грильято	Потолок Грильято, ячейка 100х100мм, высота профиля 40мм, цвет RAL 9005 (черный). Профиль папа-мама 10мм. КМ0.	см.АР	
П1.2		Потолок подвесной, металлического типа Грильято	Потолок Грильято, ячейка 100х100мм, высота профиля 40мм, цвет RAL 9003 (белый). Профиль папа-мама 10мм. КМ0.	см.АР	
ПЗ		Потолок подвесной из ГСП-Н2, улучшенная покраска	Потолок подвесной из ГСП-Н2 по технологии КНАУФ на одноуровневом металлическом каркасе П113, шпатлевка, покраска краской для ближних помещений СтройТЕКС. Артикул: 700010326. Поверхность: глубокоматовая. Цвет: RAL 9003 (белый)	см.АР	
СП11		Простая покраска запотолочного пространства включая примыкающие стены (для потолка П1.1)	Окраска негорючей краской NG Light, по подготовленной поверхностию КМ1. Артикул: негорючая краска NG Light. Цвет: RAL 9005 (черный).	см.АР	Выше отм. 60мм от низа подвесного потолка Грильято
СП2		Улучшенная покраска	Краска для потолков СтройТЕКС, по подготовленной поверхности в 2 слоя. КМ0. Артикул: 700010320. Цвет: RAl 9003 (белый).	см.АР	
СП 2		Простая покраска запотолочного пространства включая примыкающие стены (для потолка П1.2)	Краска для потолков СтройТЕКС, по подготовленной поверхностию КМ0. Артикул: 700010320. Цвет: RAL 9003 (белый).	см.АР	Выше отм. 60мм от низа подвесного потолка Грильято

Спецификация потолочных лючков. 1 этаж Секция 1

Поз.	Обозначение	Наименование	Кол.	Масса, ед., кг	Примечание
1	Люк потолочный Хаммер	Люк скрытый потолочный Ультра, под покраску, размер 500х500мм	1		
2	Люк потолочный Хаммер	Люк скрытый потолочный Ультра, под покраску, размер 600х600мм	1		

Ведомость осветительных приборов. 1 этаж

Обозначение на плане	Технические характеристики	Примечание
1	Светодиодный светильник потолочный, накладной	С.у. и ПУИ
2	Светодиодный светильник квадратный, встраиваемый	МОП
3	Светодиодный светильник потолочный, накладной	ЛК при потолочном креплении по центру площадки

Изм.	Кол.уч.	Лист	№Док.	Подп.	Дата
Разработал		Киселев			
Проверил		Петровций			

Д1729436/22-0-1-1..4-АИ1.1

Жилой дом с приспособлением подземной автостоянки под защитное сооружение гражданской обороны -"укрытие" (ЗСГО), с инженерными сетями и благоустройством территории по адресу: г. Москва, район Новогиреево, Кусковская улица, земельный участок 12/1 (Кусковская ул., вл. 12) (Восточный административный округ)

Архитектурные интерьеры. Места общего пользования (МОП). Отделочные чертежи. Корпус 1. Секции 1-4.

Стадия	Лист	Листов
Р	6	

План потолков с расстановкой светильников МОП. 1 этаж. Секция 1

ООО "ЛЕОНАРДО ПРОЕКТ"

Согласовано

Согласовано

Взам. инв. №

Подп. и дата

Инв. № подл.

Формат А2

План потолков МОП. 1 этаж. Секция 2

1:75



Экспликация помещений МОП. 1 этаж. Секция 2

Номер поме-щения	Наименование	Площадь	Кат пом
2.01	Вестибюль	63.79	
2.02	Тамбур 02	8.83	
2.03	Тамбур 03	10.73	
2.04	Тамбур 04	7.34	
2.05	Тамбур 05	12.63	
2.06	Колясочная	23.14	
2.07	Помещение консьержа	18.90	
2.08	С/У	1.64	
2.09	ПУИ	5.53	
2.11	Л/К	20.99	
		173.52 м²	

Ведомость отделки потолков. 1 этаж

№ на плане	Обозначение на плане	Тип покрытия	Технические характеристики	Площадь, м²	Примечание
П1.1		Потолок подвесной, металлического типа Грильято	Потолок Грильято, ячейка 100х100мм, высота профиля 40мм, цвет RAL 9005 (черный). Профиль папа-мама 10мм. КМ0.	см.АР	
П1.2		Потолок подвесной, металлического типа Грильято	Потолок Грильято, ячейка 100х100мм, высота профиля 40мм, цвет RAL 9003 (белый). Профиль папа-мама 10мм. КМ0.	см.АР	
П3		Потолок подвесной из ГСП-Н2, улучшенная покраска	Потолок подвесной из ГСП-Н2 по технологии КНАУФ на одноуровневом металлическом каркасе П113, шпатлевка, покраска краской для влажных помещений СтройТЕКС. Артикул: 700010326. Поверхность: глубокоматовая. Цвет: RAL 9003 (белый)	см.АР	
СП11		Простая покраска запотолочного пространства включая примыкающие стены (для потолка П1.1)	Окраска негорючей краской NG Light, по подготовленной поверхностию КМ1. Артикул: негорючая краска NG Light. Цвет: RAL 9005 (черный).	см.АР	Выше отм. 60мм от низа подвесного потолка Грильято
СП2		Улучшенная покраска	Краска для потолков СтройТЕКС, по подготовленной поверхности в 2 слоя. КМ0. Артикул: 700010320. Цвет: RAL 9003 (белый).	см.АР	
СП 2		Простая покраска запотолочного пространства включая примыкающие стены (для потолка П1.2)	Краска для потолков СтройТЕКС, по подготовленной поверхностию КМ0. Артикул: 700010320. Цвет: RAL 9003 (белый).	см.АР	Выше отм. 60мм от низа подвесного потолка Грильято

Спецификация потолочных лючков. 1 этаж Секция 2

Поз.	Обозначение	Наименование	Кол.	Масса, ед., кг	Примечание
1	Люк потолочный Хаммер	Люк скрытый потолочный Ультра, под покраску, размер 500х500мм	1		
2	Люк потолочный Хаммер	Люк скрытый потолочный Ультра, под покраску, размер 700х500мм	1		

Ведомость осветительных приборов. 1 этаж

Обозначение на плане	Технические характеристики	Примечание
1	Светодиодный светильник потолочный, накладной	С.у. и ПУИ
2	Светодиодный светильник квадратный, встраиваемый	МОП
3	Светодиодный светильник потолочный, накладной	ЛК при потолочном креплении по центру площадки

1. Высота этажа до плиты перекрытия потолка 4,20м от ур. ч. пола.
2. Высотные отметки указаны от уровня чистого пола.
3. Подвесные потолки монтировать после выполнения потолочных инженерных коммуникаций.
4. Потолки монтировать по технологии фирмы производителя.
5. Данный чертеж смотреть совместно с листами инженерного проекта.
6. В случае размещения оборудования в запотолочном пространстве, с подвесными потолками из ГСП-Н2 использовать люки доступа типа Хаммер под покраску.
7. Отверстия в подвесном потолке для встроенных светильников выполнять при наличии светильников на объекте.
8. Все прочие электромонтажные работы выполнять по проекту ЭОМ.
9. Пожарные датчики размещать в запотолочном пространстве.
10. Привязки диффузоров вентиляции см. раздел ОВ2.
11. Светильники аварийного освещения см. раздел ЭОМ.
12. Все характеристики светильников, общее количество, марку, производителя см. раздел ЭОМ.
13. Объемы материалов потолка см. раздел АР.
14. Привязки светильников см. раздел ЭОМ.

Изм.	Кол.уч.	Лист	№Док.	Подп.	Дата	Д1729436/22-0-1-1..4-АИ1.1			
						Жилой дом с приспособлением подземной автостоянки под защитное сооружение гражданской обороны –"укрытие" (ЗСГО), с инженерными сетями и благоустройством территории по адресу: г. Москва, район Новогиреево, Кусковская улица, земельный участок 12/1 (Кусковская ул., вл. 12) (Восточный административный округ)			
Разработал		Киселев				Архитектурные интерьеры. Места общего пользования (МОП). Отделочные чертежи. Корпус 1. Секции 1-4.	Стадия	Лист	Листов
Проверил		Петровций					Р	7	
						План потолков с расстановкой светильников МОП. 1 этаж. Секция 2	ООО "ЛЕОНАРДО ПРОЕКТ"		

Согласовано

Согласовано

Взам. инв. №


Подп. и дата

Инв. № подл.

Формат А2

План потолков МОП. 1 этаж. Секция 3

1:75

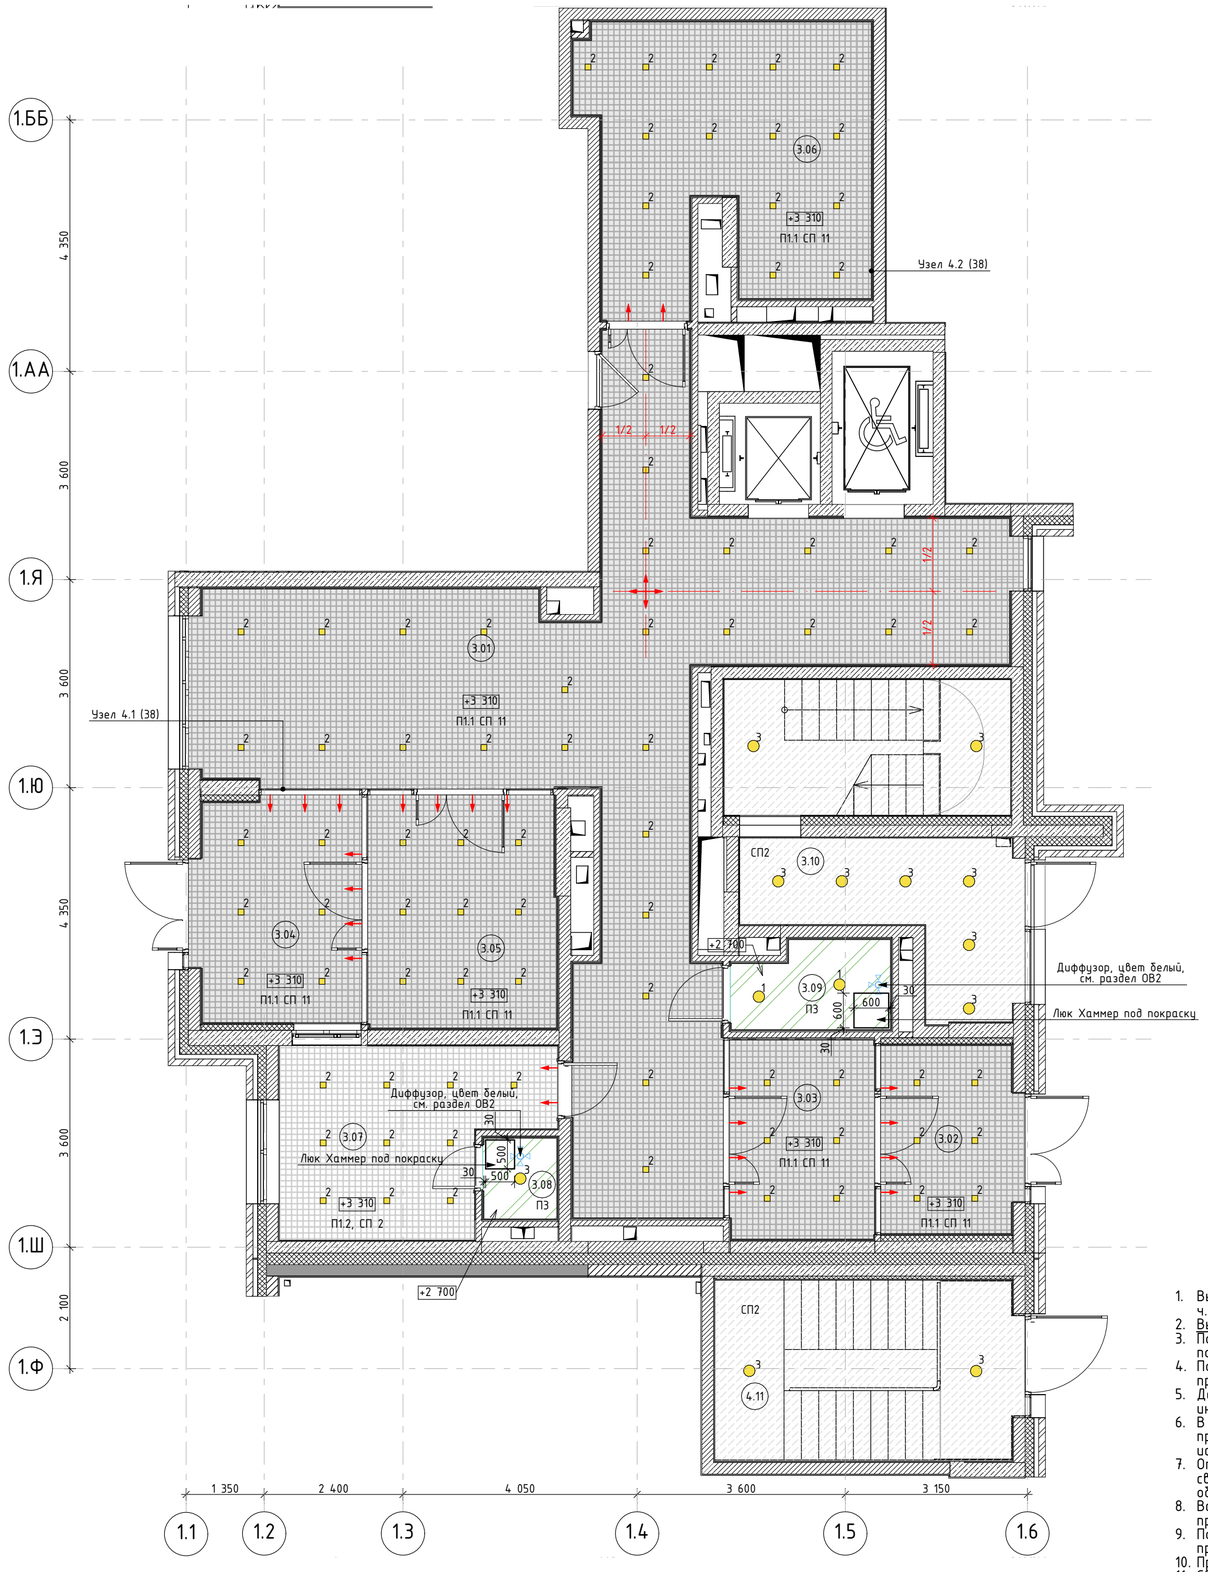

1. Высота этажа до плиты перекрытия потолка 4,20м от ур. ч. пола.
2. Высотные отметки указаны от уровня чистого пола.
3. Подвесные потолки монтировать после выполнения потолочных инженерных коммуникаций.
4. Потолки монтировать по технологии фирмы производителя.
5. Данный чертеж смотреть совместно с листами инженерного проекта.
6. В случае размещения оборудования в запотолочном пространстве, с подвесными потолками из ГСП-Н2 использовать люки доступа типа Хаммер под покраску.
7. Отверстия в подвесном потолке для встроенных светильников выполнять при наличии светильников на объекте.
8. Все прочие электромонтажные работы выполнять по проекту ЭОМ.
9. Пожарные датчики размещать в запотолочном пространстве.
10. Привязки диффузоров вентиляции см. раздел ОВ2.
11. Светильники аварийного освещения см. раздел ЭОМ.
12. Все характеристики светильников, общее количество, марку, производителя см. раздел ЭОМ.
13. Объемы материалов потолка см. раздел АР.
14. Привязки светильников см. раздел ЭОМ.

Экспликация помещений МОП. 1 этаж. Секция 3

Номер поме-щения	Наименование	Площадь	Кат пом
3.01	Вестибюль	65.12	
3.02	Тамбур 02	7.36	
3.03	Тамбур 03	8.66	
3.04	Тамбур 04	10.74	
3.05	Тамбур 05	13.10	
3.06	Колясочная	22.06	
3.07	Помещение консьержа	13.45	
3.08	С/У	1.76	
3.09	ПУИ	3.87	
3.10	Л/К	22.25	
		168.37 м²	

Ведомость отделки потолков. 1 этаж

№ на плане	Обозначение на плане	Тип покрытия	Технические характеристики	Площадь, м²	Примечание
П1.1		Потолок подвесной, металлического типа Грильято	Потолок Грильято, ячейка 100х100мм, высота профиля 40мм, цвет RAL 9005 (черный). Профиль папа-мама 10мм. КМ0.	см.АР	
П1.2		Потолок подвесной, металлического типа Грильято	Потолок Грильято, ячейка 100х100мм, высота профиля 40мм, цвет RAL 9003 (белый). Профиль папа-мама 10мм. КМ0.	см.АР	
П3		Потолок подвесной из ГСП-Н2, улучшенная покраска	Потолок подвесной из ГСП-Н2 по технологии КНАУФ на одноуровневом металлическом каркасе П113, шпатлевка, покраска краской для влажных помещений СтройТЕКС. Артикул: 700010326. Поверхность: глубокоматовая. Цвет: RAL 9003 (белый)	см.АР	
СП11		Простая покраска запотолочного пространства включая примыкающие стены (для потолка П1.1)	Окраска негорючей краской NG Light, по подготовленной поверхностию КМ1. Артикул: негорючая краска NG Light. Цвет: RAL 9005 (черный).	см.АР	Выше отм. 60мм от низа подвесного потолка Грильято
СП2		Улучшенная покраска	Краска для потолков СтройТЕКС, по подготовленной поверхности в 2 слоя. КМ0. Артикул: 700010320. Цвет: RAL 9003 (белый).	см.АР	
СП 2		Простая покраска запотолочного пространства включая примыкающие стены (для потолка П1.2)	Краска для потолков СтройТЕКС, по подготовленной поверхностию КМ0. Артикул: 700010320. Цвет: RAL 9003 (белый).	см.АР	Выше отм. 60мм от низа подвесного потолка Грильято

Спецификация потолочных лючков. 1 этаж Секция 3

Поз.	Обозначение	Наименование	Кол.	Масса, ед., кг	Примечание
1	Люк потолочный Хаммер	Люк скрытый потолочный Ультра, под покраску, размер 500х500мм	1		
2	Люк потолочный Хаммер	Люк скрытый потолочный Ультра, под покраску, размер 600х600мм	1		

Ведомость осветительных приборов. 1 этаж

Обозначение на плане	Технические характеристики	Примечание
1	Светодиодный светильник потолочный, накладной	С.у. и ПУИ
2	Светодиодный светильник квадратный, встраиваемый	МОП
3	Светодиодный светильник потолочный, накладной	ЛК при потолочном креплении по центру площадки

Изм.	Кол.уч.	Лист	№Док.	Подп.	Дата
Разработал		Киселев			
Проверил		Петровций			

Д1729436/22-0-1-1..4-АИ1.1

Жилой дом с приспособлением подземной автостоянки под защитное сооружение гражданской обороны –"укрытие" (ЗСГО), с инженерными сетями и благоустройством территории по адресу: г. Москва, район Новогиреево, Кусковская улица, земельный участок 12/1 (Кусковская ул., вл. 12) (Восточный административный округ)

Архитектурные интерьеры. Места общего пользования (МОП). Отделочные чертежи. Корпус 1. Секции 1-4.

Стадия	Лист	Листов
Р	8	

План потолков с расстановкой светильников МОП. 1 этаж. Секция 3

ООО "ЛЕОНАРДО ПРОЕКТ"

Согласовано

Согласовано


Взам. инв. №

Подп. и дата

Инв. № подл.

Формат А2

План потолков МОП. 1 этаж. Секция 4
1:75

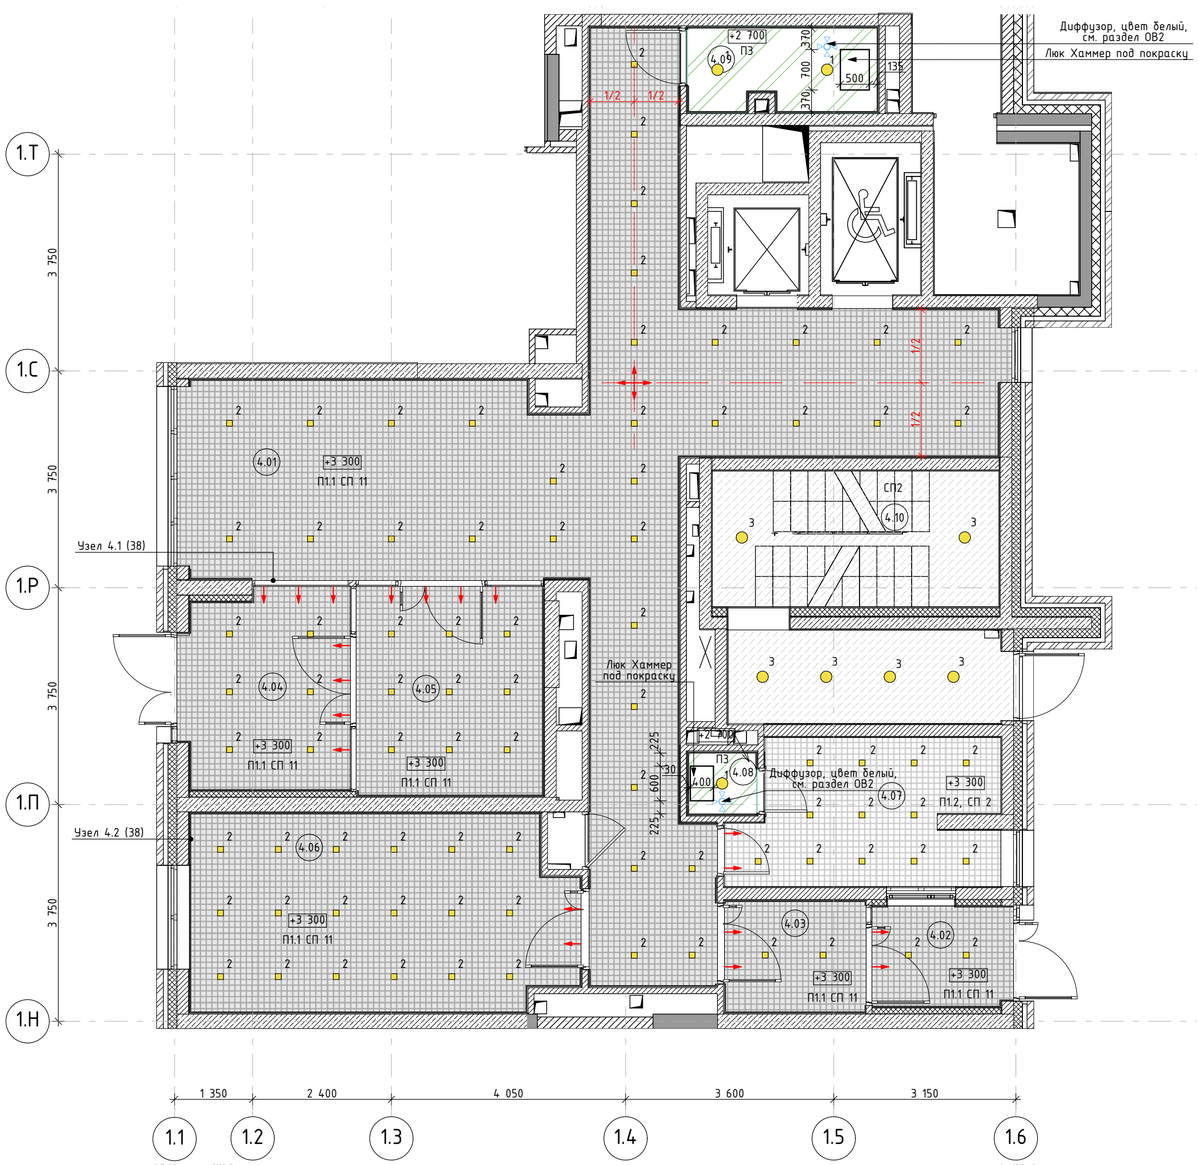

Экспликация помещений МОП. 1 Этаж. Секция 4

Номер поме-щения	Наименование	Площадь	Кат пом
4.01	Вестибюль	65.23	
4.02	Тамбур	4.27	
4.03	Тамбур	4.77	
4.04	Тамбур	9.42	
4.05	Тамбур	11.76	
4.06	Колясочная	22.23	
4.07	Помещение консьержа	10.98	
4.08	С/у	1.31	
4.09	ПУИ	4.71	
4.10	Лестничная клетка	19.73	
4.11	Лестничная клетка	16.17	
		170.58 м²	

Ведомость отделки потолков. 1 этаж

№ на плане	Обозначение на плане	Тип покрытия	Технические характеристики	Площадь, м²	Примечание
П1.1		Потолок подвесной, металлического типа Грильято	Потолок Грильято, ячейка 100х100мм, высота профиля 40мм, цвет RAL 9005 (черный). Профиль папа-мама 10мм. КМ0.	см.АР	
П1.2		Потолок подвесной, металлического типа Грильято	Потолок Грильято, ячейка 100х100мм, высота профиля 40мм, цвет RAL 9003 (белый). Профиль папа-мама 10мм. КМ0.	см.АР	
П3		Потолок подвесной из ГСП-Н2, улучшенная покраска	Потолок подвесной из ГСП-Н2 по технологии КНАУФ на одноуровневом металлическом каркасе П113, шпатлевка, покраска краской для влажных помещений СтройТЕКС. Артикул: 700010326. Поверхность: глубокоматовая. Цвет: RAL 9003 (белый)	см.АР	
СП11		Простая покраска запотолочного пространства включая примыкающие стены (для потолка П1.1)	Окраска негорючей краской NG Light, по подготовленной поверхностию КМ1. Артикул: негорючая краска NG Light. Цвет: RAL 9005 (черный).	см.АР	Выше отм. 60мм от низа подвесного потолка Грильято
СП2		Улучшенная покраска	Краска для потолков СтройТЕКС, по подготовленной поверхности в 2 слоя. КМ0. Артикул: 700010320. Цвет: RAL 9003 (белый).	см.АР	
СП 2		Простая покраска запотолочного пространства включая примыкающие стены (для потолка П1.2)	Краска для потолков СтройТЕКС, по подготовленной поверхностию КМ0. Артикул: 700010320. Цвет: RAL 9003 (белый).	см.АР	Выше отм. 60мм от низа подвесного потолка Грильято

Спецификация потолочных лючков. 1 этаж Секция 4

Поз.	Обозначение	Наименование	Кол.	Масса, ед., кг	Примечание
1	Люк потолочный Хаммер	Люк скрытый потолочный Ультра, под покраску, размер 700х500мм	1		
2	Люк потолочный Хаммер	Люк скрытый потолочный Ультра, под покраску, размер 600х400мм	1		

Ведомость осветительных приборов. 1 этаж

Обозначение на плане	Технические характеристики	Примечание
1	Светодиодный светильник потолочный, накладной	С.у. и ПУИ
2	Светодиодный светильник квадратный, встраиваемый	МОП
3	Светодиодный светильник потолочный, накладной	ЛК при потолочном креплении по центру площадки

1. Высота этажа до плиты перекрытия потолка 4,05м от ур. ч. пола.
2. Высотные отметки указаны от уровня чистого пола.
3. Подвесные потолки монтировать после выполнения потолочных инженерных коммуникаций.
4. Потолки монтировать по технологии фирмы производителя.
5. Данный чертеж смотреть совместно с листами инженерного проекта.
6. В случае размещения оборудования в запотолочном пространстве, с подвесными потолками из ГСП-Н2 использовать люки доступа типа Хаммер под покраску.
7. Отверстия в подвесном потолке для встроенных светильников выполнять при наличии светильников на объекте.
8. Все прочие электромонтажные работы выполнять по проекту ЭОМ.
9. Пожарные датчики размещать в запотолочном пространстве.
10. Привязки диффузоров вентиляции см. раздел ОВ2.
11. Светильники аварийного освещения см. раздел ЭОМ.
12. Все характеристики светильников, общее количество, марку, производителя см. раздел ЭОМ.
13. Объемы материалов потолка см. раздел АР.
14. Привязки светильников см. раздел ЭОМ.

Изм.	Колуч.	Лист	№Док.	Подп.	Дата
Разработал		Киселев			
Проверил		Петровций			

Д1729436/22-0-1-1..4-АИ1.1

Жилой дом с приспособлением подземной автостоянки под защитное сооружение гражданской обороны –"укрытие" (ЗСГО), с инженерными сетями и благоустройством территории по адресу: г. Москва, район Новогиреево, Кусковская улица, земельный участок 12/1 (Кусковская ул., вл. 12) (Восточный административный округ)

Архитектурные интерьеры. Места общего пользования (МОП). Отделочные чертежи. Корпус 1. Секции 1-4.

Стадия	Лист	Листов
Р	9	

План потолков с расстановкой светильников МОП. 1 этаж. Секция 4

ООО "ЛЕОНАРДО ПРОЕКТ"

Согласовано

Согласовано

Взам. инв. №


Подп. и дата

Инв. № подл.

Формат А2

План финишной отделки МОП. 1 этаж. Секция 1

1:75

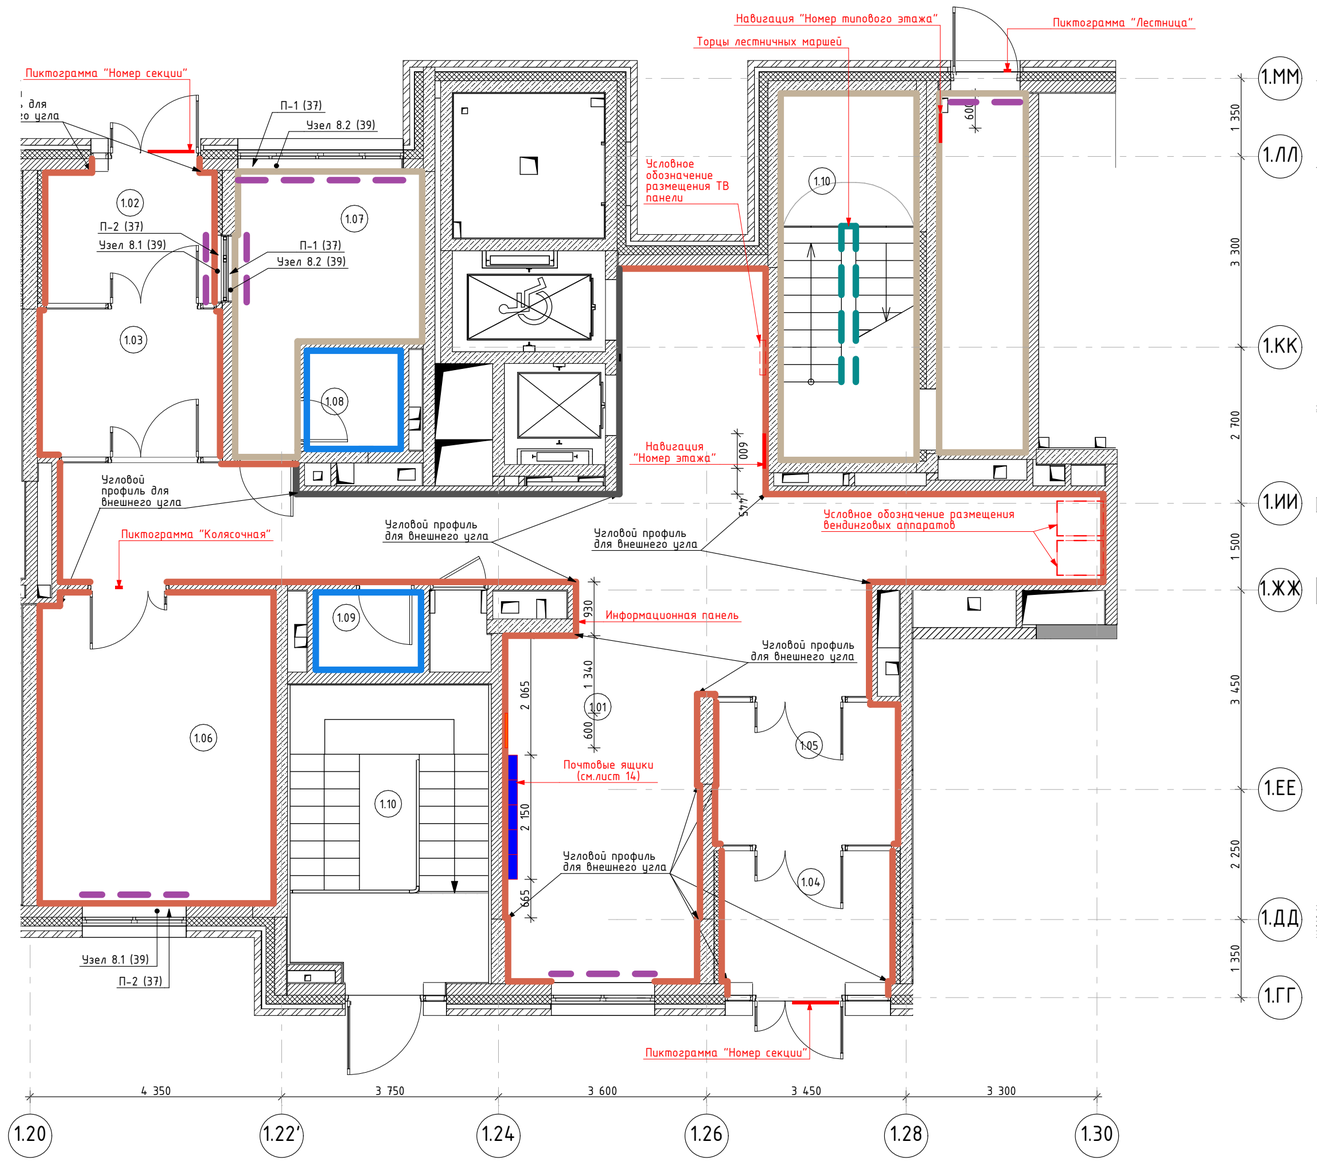

Экспликация помещений МОП. 1 этаж. Секция 1

Номер поме-щения	Наименование	Площадь	Кат пом
1.01	Вестибюль	67.21	
1.02	Тамбур 02	7.08	
1.03	Тамбур 03	7.97	
1.04	Тамбур 04	6.73	
1.05	Тамбур 05	7.77	
1.06	Колясочная	21.71	
1.07	Помещение консьержа	11.62	
1.08	С/У	2.76	
1.09	ПУИ	2.44	
1.10	Л/К	42.01	
		177.30 м²	

Ведомость отделки стен и подоконников. 1 этаж

Марка	Обозначение на плане	Тип покрытия	Примечание
		Керамогранит Kerama Marazzi, 600x600мм, Арт. SG618400R Радуга (серый). Поверхность: неполированная. Затирка: Ceresit CE 33, 16 графит. Крестик: 2мм. До отм. 60мм выше отм. низа подвесного потолка Грильято.	
		Керамогранит Kerama Marazzi, 600x600мм, Арт. SG608600R Радуга (бежевый). Поверхность: неполированная. Затирка: Ceresit CE 33, 04 серебристо-серый. Крестик: 2мм. До отм. 60мм выше отм. низа подвесного потолка Грильято.	
СК7		Керамическая плитка Kerama Marazzi, 200x300мм, Арт. 8000 Белое солнце (белый). Поверхность: глянцевая. Затирка: Ceresit CE 33, 01 белый. Крестик: 2мм	
СП4		Структурная краска NG Light. КМО. Артикул: негорючая краска NG Light. Цвет: RAL 9003 (белый). При устройстве потолка Грильято заводить до отм. 60мм выше отм. низа подвесного потолка.	
СП12		Отделка откосов дверей и окон. Влагостойкое защитно-декоративное покрытие Палитра Руси, по подготовленной поверхности в два слоя. КМО. Артикул: ТУ 2310-049-51309101-2014. Фактура: матовая. Цвет: RAL 9003 (белый).	
СП14		Отделка торцов лестничных маршей и площадок. Улучшенная окраска. Краска СтройТЕКС, по подготовленной поверхности в 2 слоя. КМО. Цвет: RAL9003 (белый)	
ПВ		Угловой профиль для внешнего угла Металл. Артикул: ПМЮ-02 ПО Г10. Размер: 2700x20x11мм. Цвет: матовое серебро, анодированный	См. листы с развертками
П-1		Подоконник ПВХ. Цвет: белый.	
П-2		Керамогранит Unitile "Радуга", 600x600мм, Арт. Monocolor white RAL 9016 PG 02 (белый), Фактура: неполированная, Затирка: Ceresit CE 33, 04 серебристо-серый. Крестик: 2мм До отм. 60мм выше отм. низа подвесного потолка Грильято	

1. Отметку уровня чистого пола смотри план напольных покрытий.
2. Данный лист смотреть с развертками помещений.
3. Площади всех отделочных материалов указаны без учета процента на подрезку и раскрой (без запаса).
4. Зашивку ГСП-Н2 в 2 слоя по мет.каркасу выполнить в санузлах после монтажа всех инженерных систем, разводки сантехнических труб.
5. При зашивке ГСП-Н2 по каркасу выполнить усиление влагостойкой фанерой 23 мм на участках, предназначенных для навесного оборудования.
6. Зоны усиления см. лист 18.
7. Стены санузлов подготовить под облицовку плиткой. Схемы укладки настенной плитки см. лист 18.
8. Стены помещений консьержа и лестничной клетки выполнить высококачественной отделкой под покраску. Тип покраски согласно ведомости отделки. Окраска стен от пола до потолка.
9. Сводная ведомость отделочных материалов см. лист 37.
10. Отделку стен в эксплуатируемых технических нишах см. раздел АР.
11. Объемы материалов отделки стен см. раздел АР.

Изм.	Колуч.	Лист	№Док.	Подп.	Дата	Д1729436/22-0-1-1..4-АИ1.1			
						Жилой дом с приспособлением подземной автостоянки под защитное сооружение гражданской обороны -"укрытие" (ЗСГО), с инженерными сетями и благоустройством территории по адресу: г. Москва, район Новогиреево, Кусковская улица, земельный участок 12/1 (Кусковская ул., вл. 12) (Восточный административный округ)			
Разработал		Киселев				Архитектурные интерьеры. Места общего пользования (МОП). Отделочные чертежи. Корпус 1. Секции 1-4.	Стадия	Лист	Листов
Проверил		Петровций					Р	10	
						План финишной отделки МОП. 1 этаж. Секция 1	ООО "ЛЕОНАРДО ПРОЕКТ"		

Согласовано

Согласовано

Взам. инв. №


Подп. и дата

Инв. № подл.

Формат А2

План финишной отделки МОП. 1 этаж. Секция 2

1:75

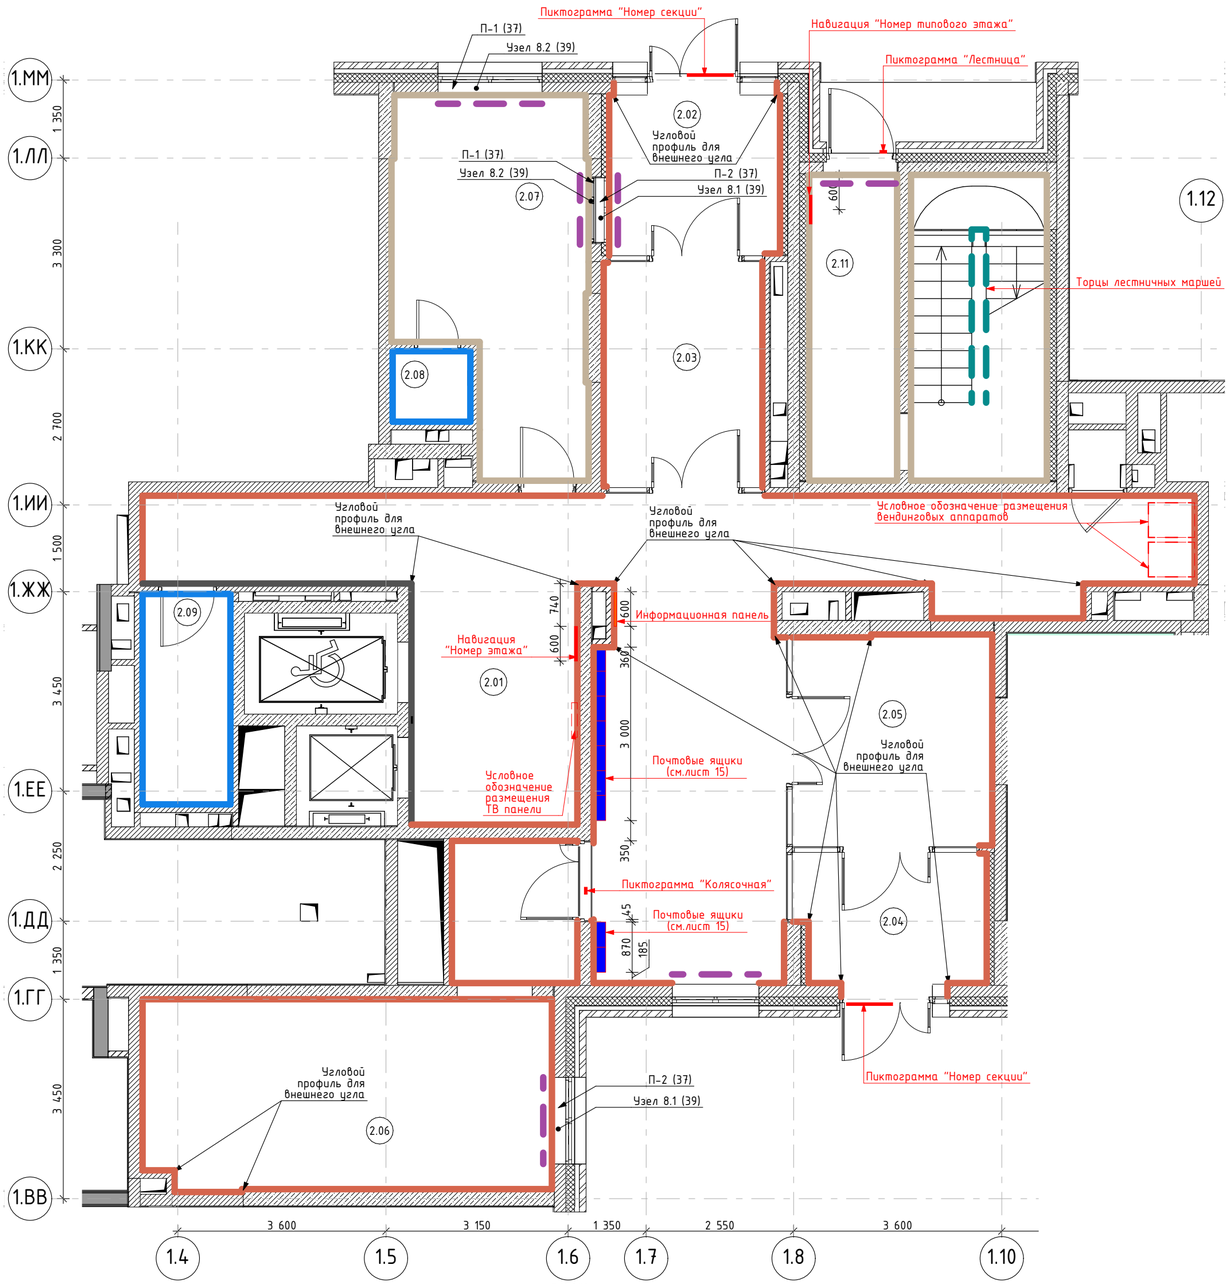

Экспликация помещений МОП. 1 этаж. Секция 2

Номер поме-щения	Наименование	Площадь	Кат пом
2.01	Вестибюль	63.79	
2.02	Тамбур 02	8.83	
2.03	Тамбур 03	10.73	
2.04	Тамбур 04	7.34	
2.05	Тамбур 05	12.63	
2.06	Колясочная	23.14	
2.07	Помещение консьержа	18.90	
2.08	С/У	1.64	
2.09	ПУИ	5.53	
2.11	Л/К	20.99	
		173.52 м^2	

Ведомость отделки стен и подоконников. 1 этаж

Марка	Обозначение на плане	Тип покрытия	Примечание
		Керамогранит Kerama Marazzi, 600x600мм, Арт. SG618400R Радуга (серый). Поверхность: неполированная. Затирка: Ceresit CE 33, 16 графит. Крестик: 2мм. До отм. 60мм выше отм. низа подвесного потолка Грильято.	
		Керамогранит Kerama Marazzi, 600x600мм, Арт. SG608600R Радуга (бежевый). Поверхность: неполированная. Затирка: Ceresit CE 33, 04 серебристо-серый. Крестик: 2мм. До отм. 60мм выше отм. низа подвесного потолка Грильято.	
СК7		Керамическая плитка Kerama Marazzi, 200x300мм, Арт. 8000 Белое солнце (белый). Поверхность: глянцевая. Затирка: Ceresit CE 33, 01 белый. Крестик: 2мм	
СП4		Структурная краска NG Light. КМ0. Артикул: негорючая краска NG Light. Цвет: RAL 9003 (белый). При устройстве потолка Грильято заводить до отм. 60мм выше отм. низа подвесного потолка.	
СП12		Отделка откосов дверей и окон. Влагостойкое защитно-декоративное покрытие Палитра Руси, по подготовленной поверхности в два слоя. КМ0. Артикул: ТУ 2310-049-51309101-2014. Фактура: матовая. Цвет: RAL 9003 (белый).	
СП14		Отделка торцов лестничных маршей и площадок. Улучшенная окраска. Краска СтройТЕКС, по подготовленной поверхности в 2 слоя. КМ0. Цвет: RAL9003 (белый)	
ПВ		Угловой профиль для внешнего угла Металл. Артикул: ПМЮ-02 ПО Г10. Размер: 2700x20x11мм. Цвет: матовое серебро, анодированный	См. листы с развертками
П-1		Подоконник ПВХ. Цвет: белый.	
П-2		Керамогранит Unitile "Радуга", 600x600мм, Арт. Monocolor white RAL 9016 PG 02 (белый). Фактура: неполированная, Затирка: Ceresit CE 33, 04 серебристо-серый. Крестик: 2мм До отм. 60мм выше отм. низа подвесного потолка Грильято	

1. Отметку уровня чистого пола смотри план напольных покрытий.
2. Данный лист смотреть с развертками помещений.
3. Площади всех отделочных материалов указаны без учета процента на подрезку и раскрой (без запаса).
4. Зашивку ГСП-Н2 в 2 слоя по мет.каркасу выполнить в санузлах после монтажа всех инженерных систем, разводки сантехнических труб.
5. При зашивке ГСП-Н2 по каркасу выполнить усиление влагостойкой фанерой 23 мм на участках, предназначенных для навесного оборудования.
6. Зоны усиления см. лист 19.
7. Стены санузлов подготовить под облицовку плиткой. Схемы укладки настенной плитки см. лист 19.
8. Стены помещений консьержа и лестничной клетки выполнить высококачественной отделкой под покраску. Тип покраски согласно ведомости отделки. Окраска стен от пола до потолка.
9. Сводная ведомость отделочных материалов см. лист 37.
10. Отделку стен в эксплуатируемых технических нишах см. раздел АР.
11. Объемы материалов отделки стен см. раздел АР.

Изм.	Кол.уч.	Лист	№Док.	Подп.	Дата	Д1729436/22-0-1-1..4-АИ1.1			
						Жилой дом с приспособлением подземной автостоянки под защитное сооружение гражданской обороны – "укрытие" (ЗСГО), с инженерными сетями и благоустройством территории по адресу: г. Москва, район Новогиреево, Кусковская улица, земельный участок 12/1 (Кусковская ул., вл. 12) (Восточный административный округ)			
Разработал		Киселев				Архитектурные интерьеры. Места общего пользования (МОП). Отделочные чертежи. Корпус 1. Секции 1-4.	Стадия	Лист	Листов
Проверил		Петровций					Р	11	
						План финишной отделки МОП. 1 этаж. Секция 2	ООО "ЛЕОНАРДО ПРОЕКТ"		

Согласовано

Согласовано

Взам. инв. №


Подп. и дата

Инв. № подл.

Формат А2

План финишной отделки МОП. 1 этаж. Секция 3

1:75

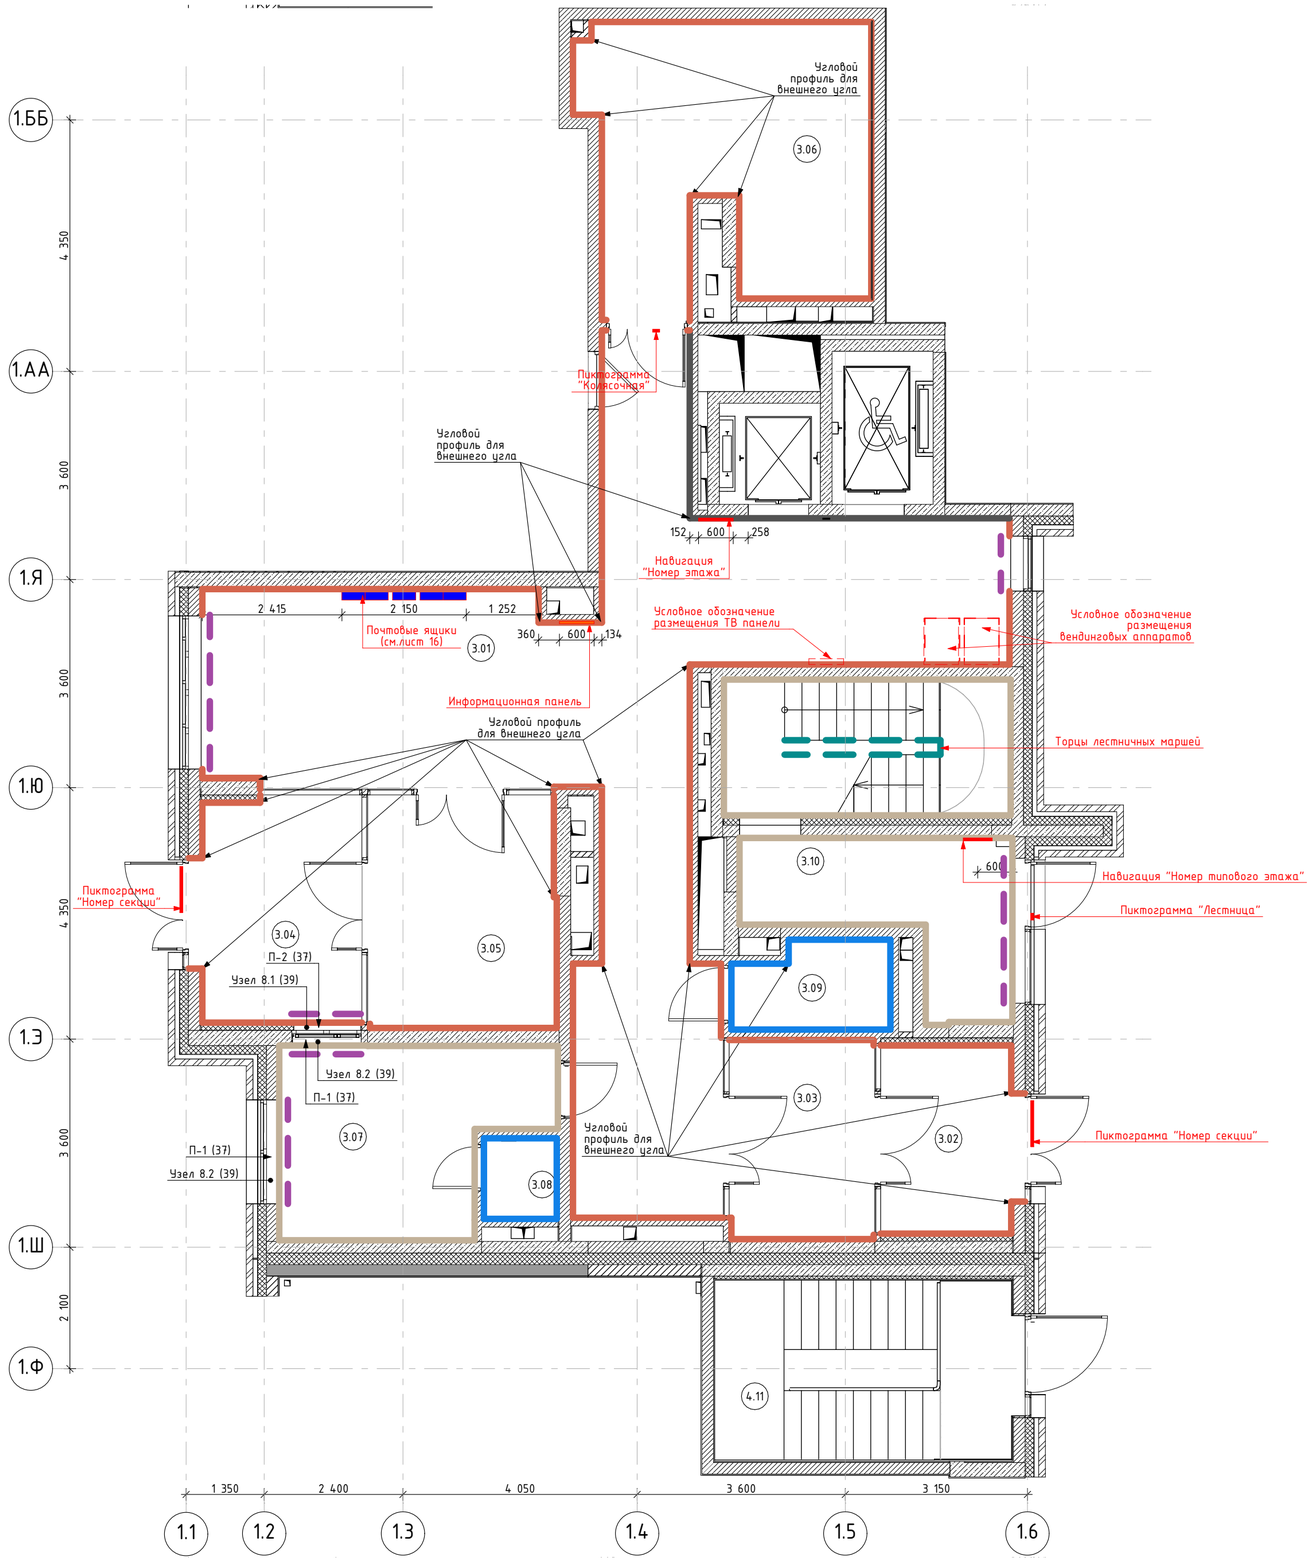

Экспликация помещений МОП. 1 этаж. Секция 3

Номер поме-щения	Наименование	Площадь	Кат пом
3.01	Вестибюль	65.12	
3.02	Тамбур 02	7.36	
3.03	Тамбур 03	8.66	
3.04	Тамбур 04	10.74	
3.05	Тамбур 05	13.10	
3.06	Колясочная	22.06	
3.07	Помещение консьержа	13.45	
3.08	С/У	1.76	
3.09	ПУИ	3.87	
3.10	Л/К	22.25	
		168.37 м^2	

Ведомость отделки стен и подоконников. 1 этаж

Марка	Обозначение на плане	Тип покрытия	Примечание
		Керамогранит Kerama Marazzi, 600x600мм, Арт. SG618400R Радуга (серый). Поверхность: неполированная. Затирка: Ceresit CE 33, 16 графит. Крестик: 2мм. До отм. 60мм выше отм. низа подвесного потолка Грильято.	
		Керамогранит Kerama Marazzi, 600x600мм, Арт. SG608600R Радуга (бежевый). Поверхность: неполированная. Затирка: Ceresit CE 33, 04 серебристо-серый. Крестик: 2мм. До отм. 60мм выше отм. низа подвесного потолка Грильято.	
СК7		Керамическая плитка Kerama Marazzi, 200x300мм, Арт. 8000 Белое солнце (белый). Поверхность: глянцевая. Затирка: Ceresit CE 33, 01 белый. Крестик: 2мм	
СП4		Структурная краска NG Light. КМ0. Артикул: негорючая краска NG Light. Цвет: RAL 9003 (белый). При устройстве потолка Грильято заводить до отм. 60мм выше отм. низа подвесного потолка.	
СП12		Отделка откосов дверей и окон. Влагостойкое защитно-декоративное покрытие Палитра Руси, по подготовленной поверхности в два слоя. КМ0. Артикул: ТУ 2310-049-51309101-2014. Фактура: матовая. Цвет: RAL 9003 (белый).	
СП14		Отделка торцов лестничных маршей и площадок. Улучшенная окраска. Краска СтройТЕКС, по подготовленной поверхности в 2 слоя. КМ0. Цвет: RAL9003 (белый)	
ПВ		Угловой профиль для внешнего угла Металл. Артикул: ПМЮ-02 ПО Г10. Размер: 2700x20x11мм. Цвет: матовое серебро, анодированный	См. листы с развертками
П-1		Подоконник ПВХ. Цвет: белый.	
П-2		Керамогранит Unitile "Радуга", 600x600мм, Арт. Monocolor white RAL 9016 PG 02 (белый). Фактура: неполированная. Затирка: Ceresit CE 33, 04 серебристо-серый. Крестик: 2мм До отм. 60мм выше отм. низа подвесного потолка Грильято	

1. Отметку уровня чистого пола смотри план напольных покрытий.
2. Данный лист смотреть с развертками помещений.
3. Площади всех отделочных материалов указаны без учета процента на подрезку и раскрой (без запаса).
4. Зашивку ГСП-Н2 в 2 слоя по мет.каркасу выполнить в санузлах после монтажа всех инженерных систем, разводки сантехнических труб.
5. При зашивке ГСП-Н2 по каркасу выполнить усиление влагостойкой фанерой 23 мм на участках, предназначенных для навесного оборудования.
6. Зоны усиления см. лист 20.
7. Стены санузлов подготовить под облицовку плиткой. Схемы укладки настенной плитки см. лист 20.
8. Стены помещений консьержа и лестничной клетки выполнить высококачественной отделкой под покраску. Тип покраски согласно ведомости отделки. Окраска стен от пола до потолка.
9. Сводная ведомость отделочных материалов см. лист 37.
10. Отделку стен в эксплуатируемых технических нишах см. раздел АР.
11. Объемы материалов отделки стен см. раздел АР.

						Д1729436/22-0-1-1..4-АИ1.1	
						Жилой дом с приспособлением подземной автостоянки под защитное сооружение гражданской обороны –"укрытие" (ЗГО), с инженерными сетями и благоустройством территории по адресу: г. Москва, район Новогиреево, Кусковская улица, земельный участок 12/1 (Кусковская ул., вл. 12) (Восточный административный округ)	
Изм.	Кол.уч.	Лист	№Док.	Подп.	Дата		
Разработал		Киселев				Архитектурные интерьеры. Места общего пользования (МОП). Отделочные чертежи. Корпус 1. Секции 1-4.	Стадия: Р; Лист: 12; Листов:
Проверил		Петровций					
						План финишной отделки МОП. 1 этаж. Секция 3	ООО "ЛЕОНАРДО ПРОЕКТ"

Согласовано

Согласовано

Взам. инв. №


Подп. и дата

Инв. № подл.

Формат А2

План финишной отделки МОП. 1 этаж. Секция 4

1:75

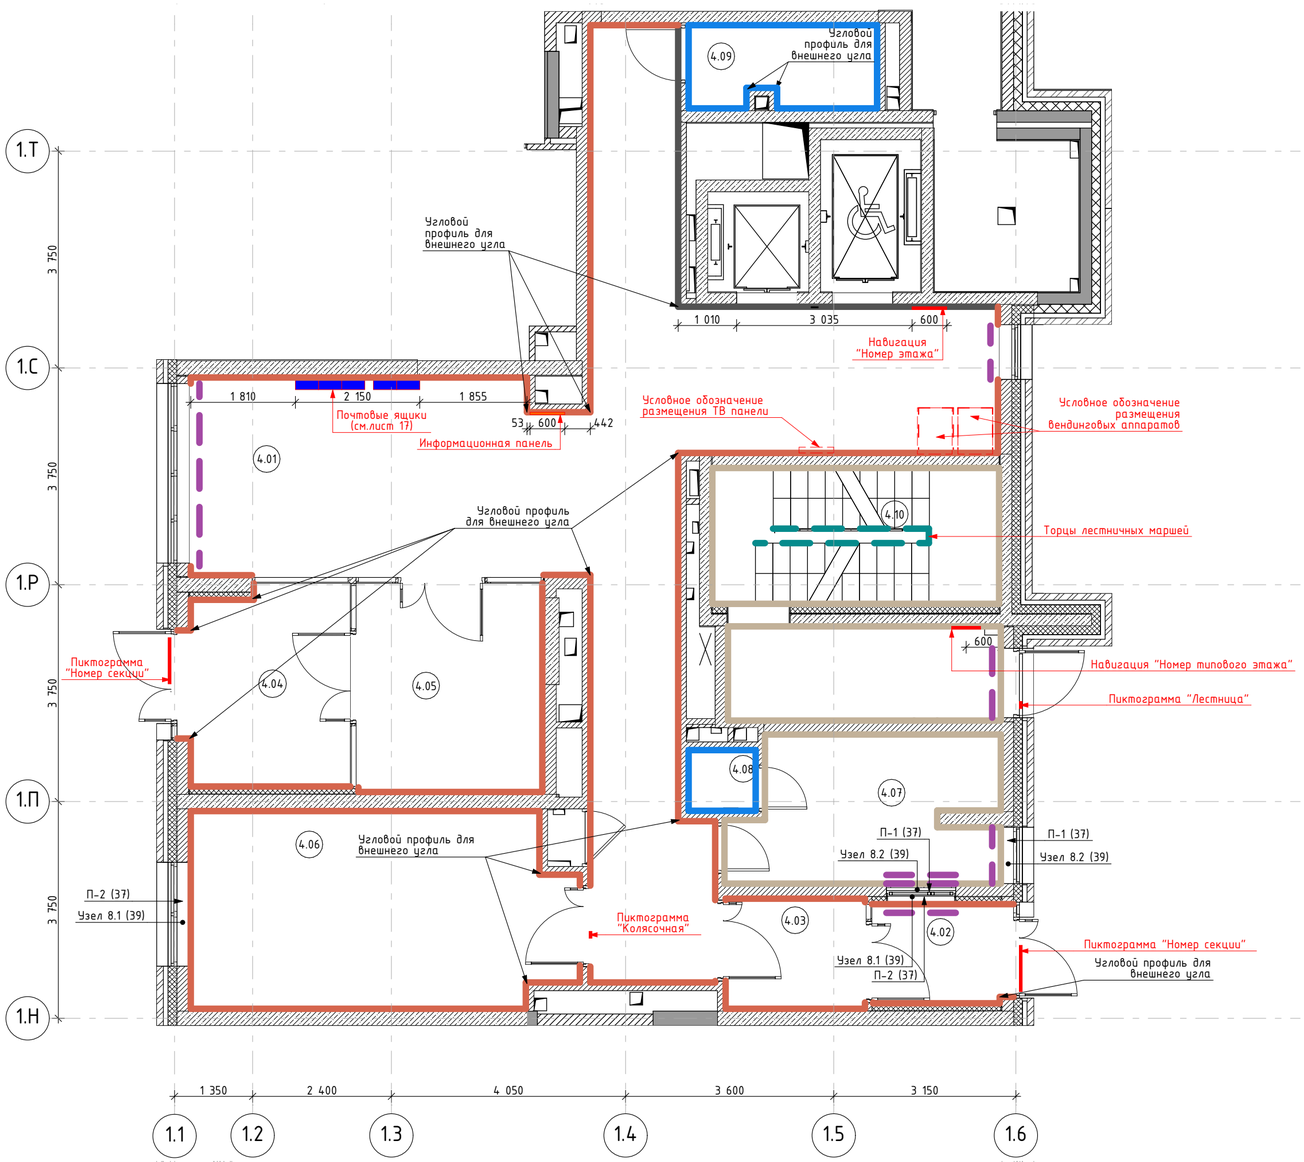

Экспликация помещений МОП. 1 Этаж. Секция 4

Номер поме-щения	Наименование	Площадь	Кат пом
4.01	Вестибюль	65.23	
4.02	Тамбур	4.27	
4.03	Тамбур	4.77	
4.04	Тамбур	9.42	
4.05	Тамбур	11.76	
4.06	Колясочная	22.23	
4.07	Помещение консьержа	10.98	
4.08	С/у	1.31	
4.09	ПУИ	4.71	
4.10	Лестничная клетка	19.73	
4.11	Лестничная клетка	16.17	
		170.58 м²	

Ведомость отделки стен и подоконников. 1 этаж

Марка	Обозначение на плане	Тип покрытия	Примечание
		Керамогранит Kerama Marazzi, 600x600мм, Арт. SG618400R Радуга (серый). Поверхность: неполированная. Затирка: Ceresit CE 33, 16 графит. Крестик: 2мм. До отм. 60мм выше отм. низа подвесного потолка Грильято.	
		Керамогранит Kerama Marazzi, 600x600мм, Арт. SG608600R Радуга (бежевый). Поверхность: неполированная. Затирка: Ceresit CE 33, 04 серебристо-серый. Крестик: 2мм. До отм. 60мм выше отм. низа подвесного потолка Грильято.	
СК7		Керамическая плитка Kerama Marazzi, 200x300мм, Арт. 8000 Белое солнце (белый). Поверхность: глянцевая. Затирка: Ceresit CE 33, 01 белый. Крестик: 2мм	
СП4		Структурная краска NG Light. КМ0. Артикул: негорючая краска NG Light. Цвет: RAL 9003 (белый). При устройстве потолка Грильято заводить до отм. 60мм выше отм. низа подвесного потолка.	
СП12		Отделка откосов дверей и окон. Влагостойкое защитно-декоративное покрытие Палитра Руси, по подготовленной поверхности в два слоя. КМ0. Артикул: ТУ 2310-049-51309101-2014. Фактура: матовая. Цвет: RAL 9003 (белый).	
СП14		Отделка торцов лестничных маршей и площадок. Улучшенная окраска. Краска СтройТЕКС, по подготовленной поверхности в 2 слоя. КМ0. Цвет: RAL9003 (белый)	
ПВ		Угловой профиль для внешнего угла Металл. Артикул: ПМ10-02 ПО Г10. Размер: 2700x20x11мм. Цвет: матовое серебро, анодированный	См. листы с развертками
П-1		Подоконник ПВХ. Цвет: белый.	
П-2		Керамогранит Unitile "Радуга", 600x600мм, Арт. Monocolor white RAL 9016 PG 02 (белый). Фактура: неполированная. Затирка: Ceresit CE 33, 04 серебристо-серый. Крестик: 2мм До отм. 60мм выше отм. низа подвесного потолка Грильято	

1. Отметку уровня чистого пола смотри план напольных покрытий.
2. Данный лист смотреть с развертками помещений.
3. Площади всех отделочных материалов указаны без учета процента на подрезку и раскрой (без запаса).
4. Зашивку ГСП-Н2 в 2 слоя по мет.каркасу выполнить в санузлах после монтажа всех инженерных систем, разводки сантехнических труб.
5. При зашивке ГСП-Н2 по каркасу выполнить усиление влагостойкой фанерой 23 мм на участках, предназначенных для навесного оборудования.
6. Зоны усиления см. лист 21.
7. Стены санузлов подготовить под облицовку плиткой. Схемы укладки настенной плитки см. лист 21.
8. Стены помещений консьержа и лестничной клетки выполнить высококачественной отделкой под покраску. Тип покраски согласно ведомости отделки. Окраска стен от пола до потолка.
9. Сводная ведомость отделочных материалов см. лист 37.
10. Отделку стен в эксплуатируемых технических нишах см. раздел АР.
11. Объемы материалов отделки стен см. раздел АР.

						Д1729436/22-0-1-1..4-АИ1.1
						Жилой дом с приспособлением подземной автостоянки под защитное сооружение гражданской обороны –"укрытие" (ЗСГО), с инженерными сетями и благоустройством территории по адресу: г. Москва, район Новогиреево, Кусковская улица, земельный участок 12/1 (Кусковская ул., вл. 12) (Восточный административный округ)
Изм.	Колуч.	Лист	№Док.	Подп.	Дата	
Разработал		Киселев				Архитектурные интерьеры. Места общего пользования (МОП). Отделочные чертежи. Корпус 1. Секции 1-4.
Проверил		Петровций				
						План финишной отделки МОП. 1 этаж. Секция 4

Стадия	Лист	Листов
Р	13	

ООО "ЛЕОНАРДО ПРОЕКТ"

Согласовано

Согласовано


Взам. инв. №

Подп. и дата


Инв. № подл.

Формат А2


Развертка 1 (Помещение 1.01) М.1:50

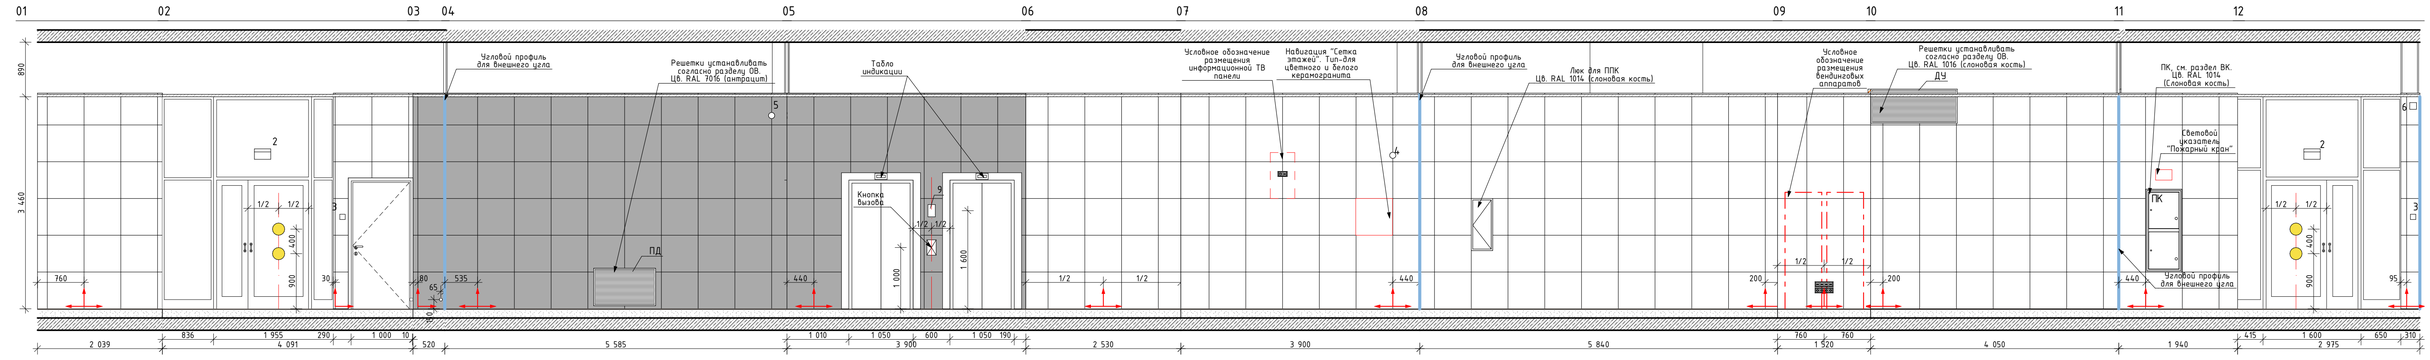


Развертка 1 (Помещение 1.01) М.1:50

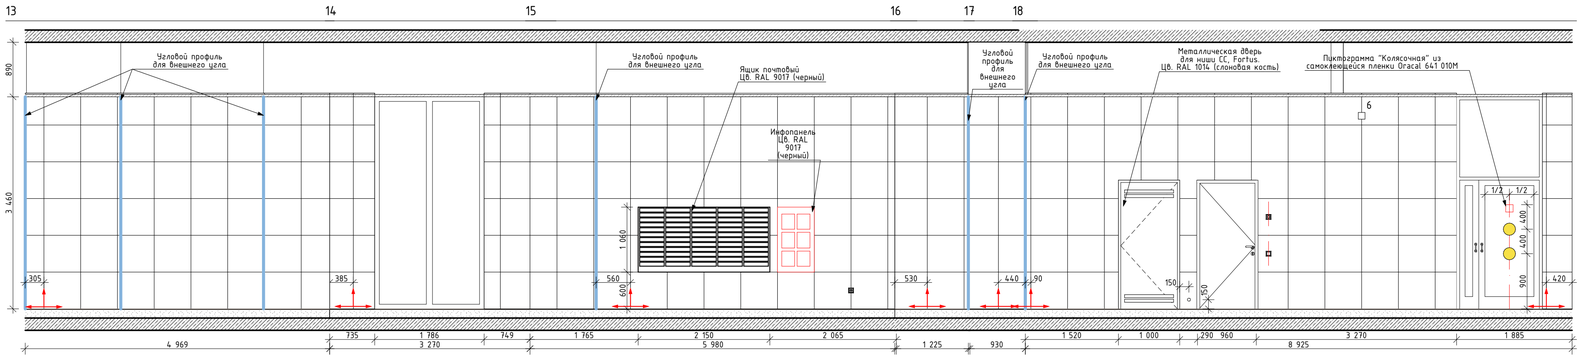


Развертка 2 (Помещение 1.02) М.1:50

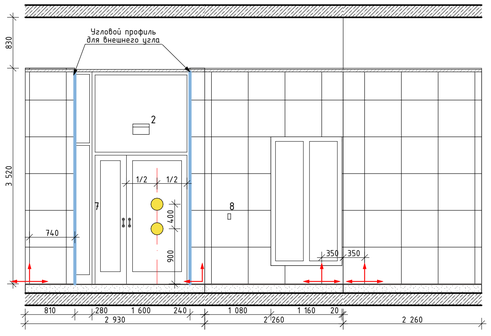


Развертка 3 (Помещение 1.03) М.1:50

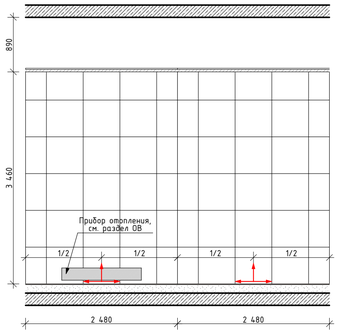


Развертка 4 (Помещение 1.04) М.1:50

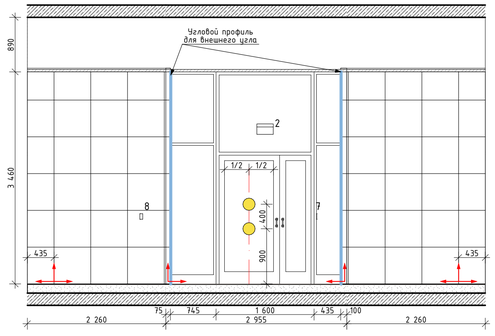

Развертка 5 (Помещение 1.05) М.1:50

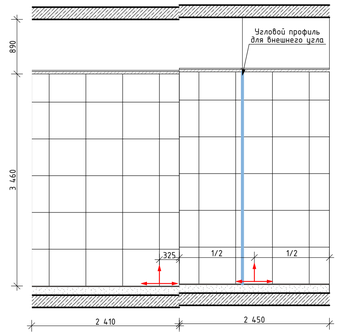


Развертка 6 (Помещение 1.06) М.1:50

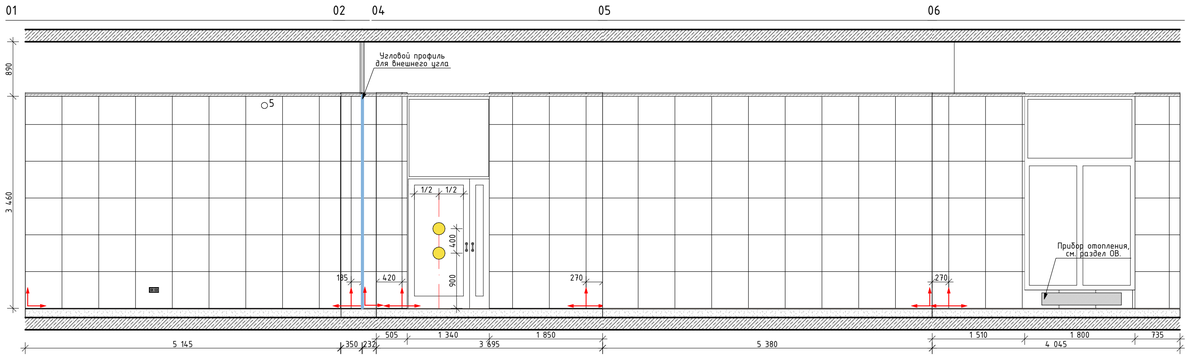

План МОП.Вестибюль 1 этаж. Секция 1

1:100

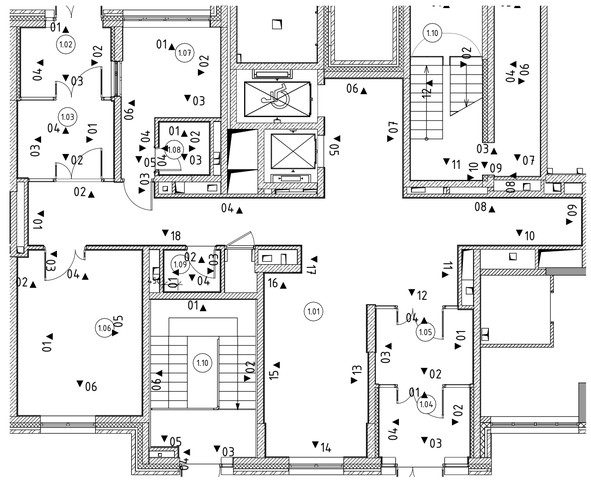

Спецификация почтовых ящиков 1 Этаж 1 Секция

Поз.	Обозначение	Наименование	Кол.	Масса, ед., кг	Примечание
1	Почтовые ящики	Блок почтовых ящиков из 5 секций по 12 ящиков (60 ящиков). 400x210x1060. Цвет: RAL 9017 (черный)	1		

Спецификация информационных панелей 1 Этаж 1 Секция

Поз.	Обозначение	Наименование	Кол.	Масса, ед., кг	Примечание
1	Информационная панель	Инфопанель 600x1060. Покраска: гладкая, порошковая, заводская. Цвет: в соответствии с почтовыми ящиками	1		

Условное обозначение оконечного оборудования
(смотреть совместно с инженерными разделами)

2 - Световой указатель "Выход"
3 - Ручной пожарный извещатель
4 - Оповещатель световой стробоскопический
5 - Оповещатель звуковой
6 - Оповещатель речевой
7 - Кнопка выхода
8 - Кнопка аварийной разблокировки дверей
9 - Переговорное устройство ПГУ ММГН-2

Условное обозначение:

Керамогранит Kerama Marazzi
Радуга бежевый 60x60 SG608620R

Керамогранит Kerama Marazzi
Радуга серый 60x60 SG618420R

Цвет дверей и профилей светопрозрачных перегородок принят RAL 7016 (антрацит)

Изм.	Колуч.	Лист	№Док.	Подп.	Дата
Разработал		Киселев			
Проверил		Петровций			

Д1729436/22-0-1-1..4-АИ1.1

Жилой дом с приспособлением подземной автостоянки под защитное сооружение гражданской обороны - "укрытие" (ЗСГО), с инженерными сетями и благоустройством территории по адресу: г. Москва, район Новогиреево, Кусковская улица, земельный участок 12/1 (Кусковская ул., вл. 12) (Восточный административный округ)

Архитектурные интерьеры. Места общего пользования (МОП). Отделочные чертежи. Корпус 1. Секции 1-4.	Стадия	Лист	Листов
	Р	14	
Развертки стен МОП. 1 этаж. Секция 1	ООО "ЛЕОНАРДО ПРОЕКТ"		

Согласовано

Согласовано


Взам. инв. №

Подп. и дата


Инв. № подл.

Формат А1


Развертка 1 (Помещение 2.01) М.1:50

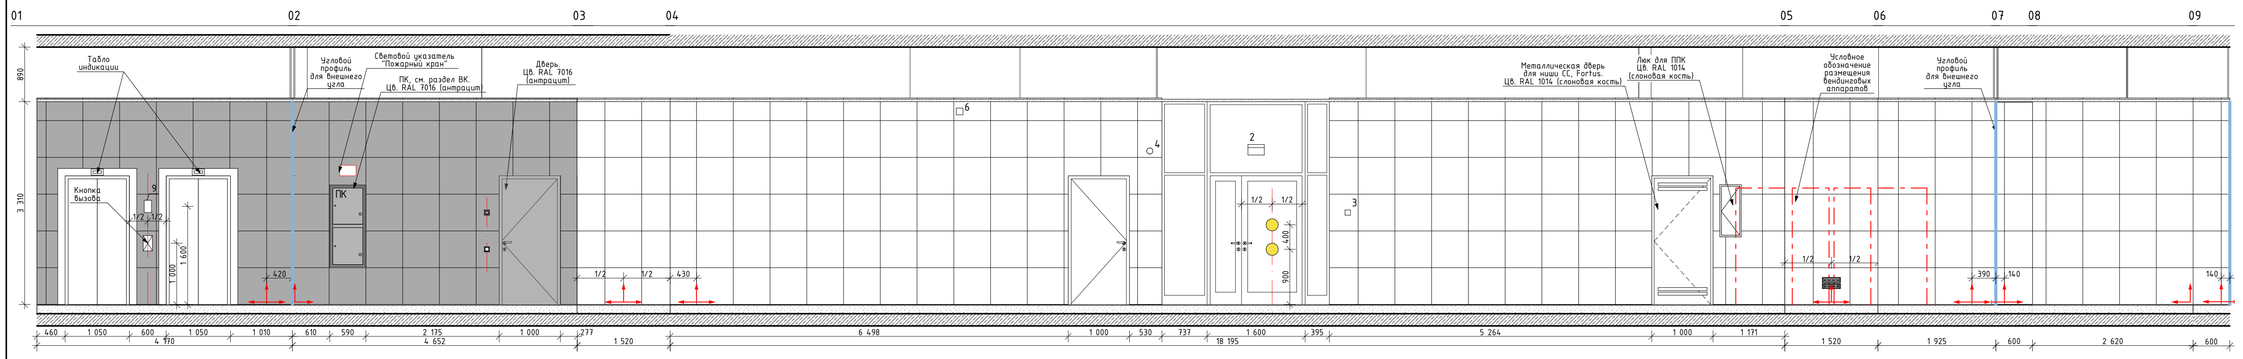


Развертка 1 (Помещение 2.01) М.1:50

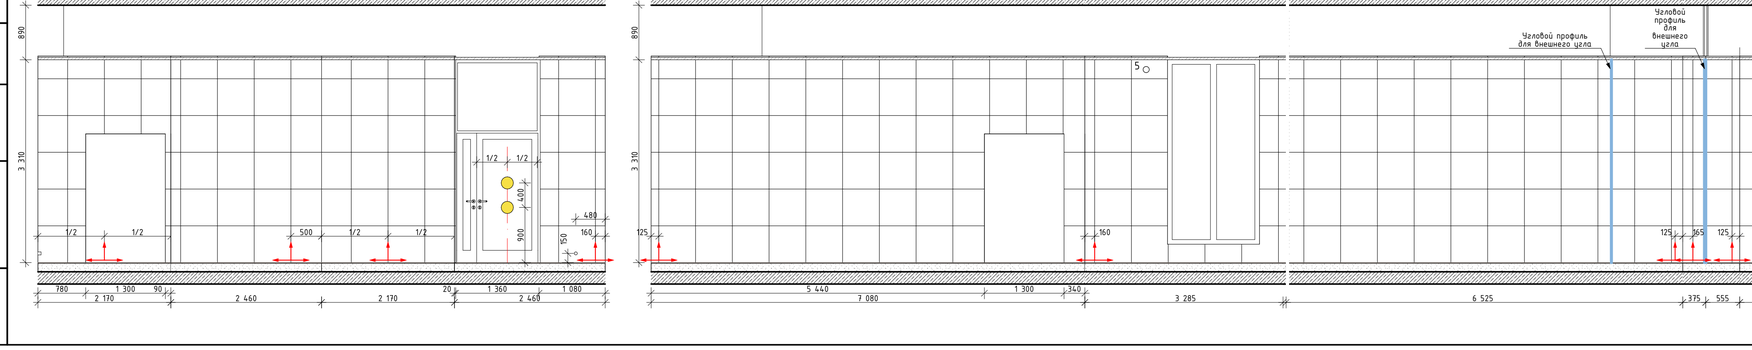


План МОП. Вестибюль 1 этаж. Секция 2
1:100

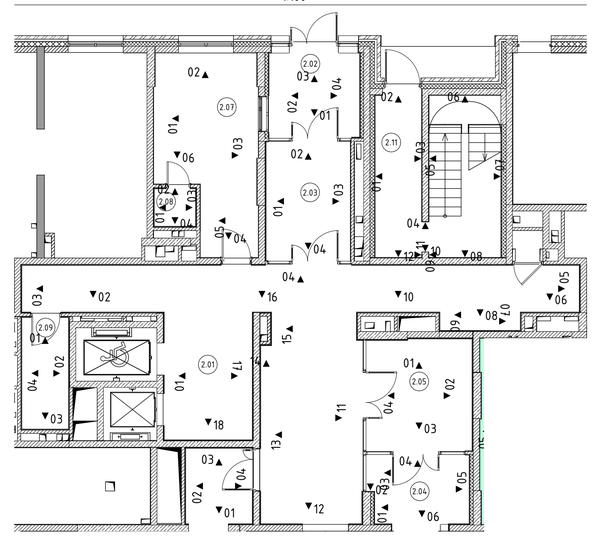


Развертка 2 (Помещение 2.02) М.1:50

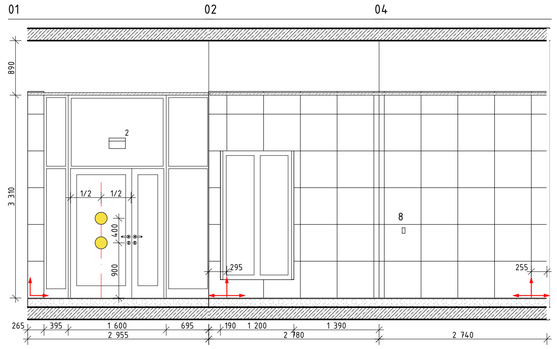


Развертка 3 (Помещение 2.03) М.1:50

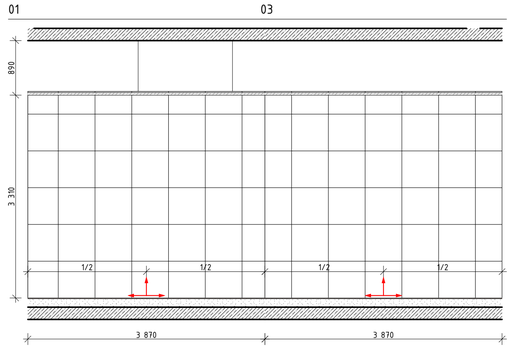

Развертка 4 (Помещение 2.04) М.1:50

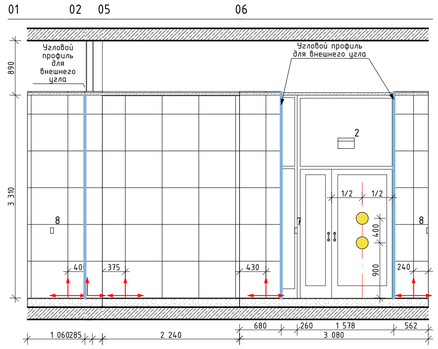

Развертка 5 (Помещение 2.05) М.1:50

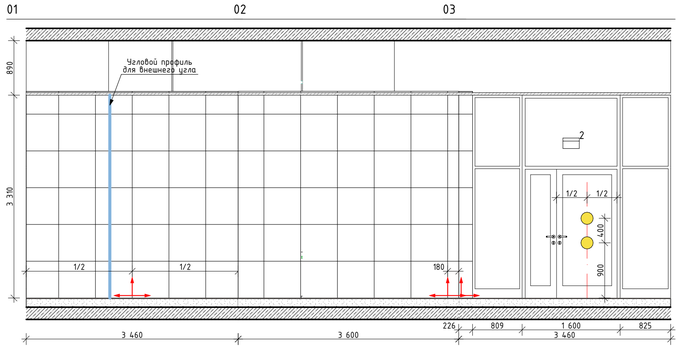

Условное обозначение оконечного оборудования (смотреть совместно с инженерными разделами)

2 - Световой указатель "Выход"
3 - Ручной пожарный извещатель
4 - Оповещатель световой стробоскопический
5 - Оповещатель звуковой
6 - Оповещатель речевой
7 - Кнопка выхода
8 - Кнопка аварийной разблокировки дверей
9 - Переговорное устройство ПГУ ММГН-2

Условное обозначение:

Керамогранит Kerama Marazzi Радуга бежевый 60х60 SG608620R

Керамогранит Kerama Marazzi Радуга серый 60х60 SG618420R

Развертка 6 (Помещение 2.06) М.1:50

Развертка 6 (Помещение 2.06) М.1:50

Спецификация почтовых ящиков 1 Этаж 2 Секция

Поз.	Обозначение	Наименование	Кол.	Масса, ед., кг	Примечание
1	Почтовые ящики	Блок почтовых ящиков из 7 секций по 12 ящиков (84 ящиков). 400х210х1060. Цвет: RAL 9017 (черный)	1		
1	Почтовые ящики	Блок почтовых ящиков из 2 секций по 12 ящиков (24 ящиков). 400х210х1060. Цвет: RAL 9017 (черный)	1		

Спецификация информационных панелей 1 Этаж 2 Секция

Поз.	Обозначение	Наименование	Кол.	Масса, ед., кг	Примечание
1	Информационная панель	Инфопанель 600х1060. Покраска: гладкая, порошковая, заводская. Цвет: в соответствии с почтовыми ящиками	1		

Цвет дверей и профилей светопрозрачных перегородок принят RAL 7016 (антрацит)

						Д1729436/22-0-1-1..4-АИ1.1
						Жилой дом с приспособлением подземной автостоянки под защитное сооружение гражданской обороны -"укрытие" (ЗСГО), с инженерными сетями и благоустройством территории по адресу: г. Москва, район Новогиреево, Кусковская улица, земельный участок 12/1 (Кусковская ул., вл. 12) (Восточный административный округ)
Изм.	Колуч.	Лист	№Док.	Подп.	Дата	
Разработал		Киселев				Архитектурные интерьеры. Места общего пользования (МОП). Отделочные чертежи. Корпус 1. Секции 1-4.
Проверил		Петрощий				
						Развертки стен МОП. 1 этаж. Секция 2

Стадия	Лист	Листов
Р	15	

ООО "ЛЕОНАРДО ПРОЕКТ"

Согласовано

Согласовано


Взам. инв. №

Подп. и дата

Инв. № подл.


Формат А1


Развертка 1 (Помещение 3.01) М.1:50

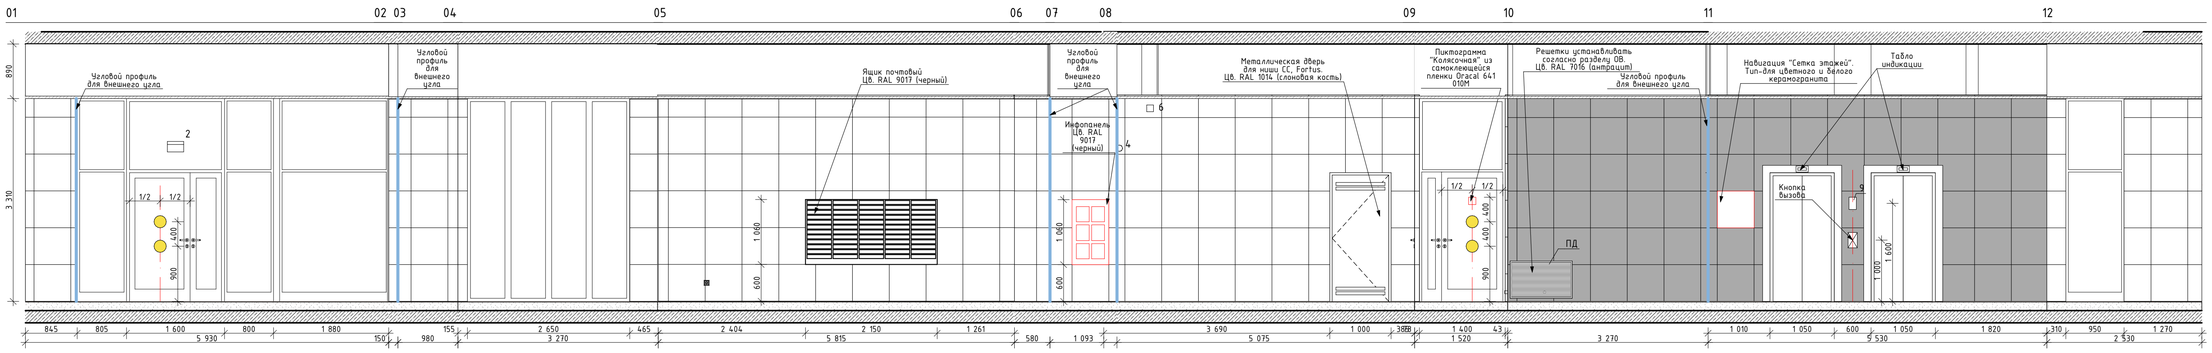


План МОП.Вестибюль 1 этаж. Секция 3

1:100

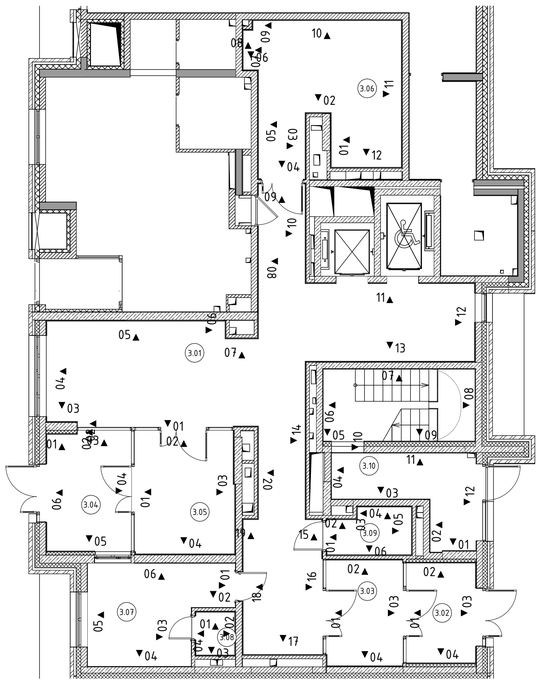


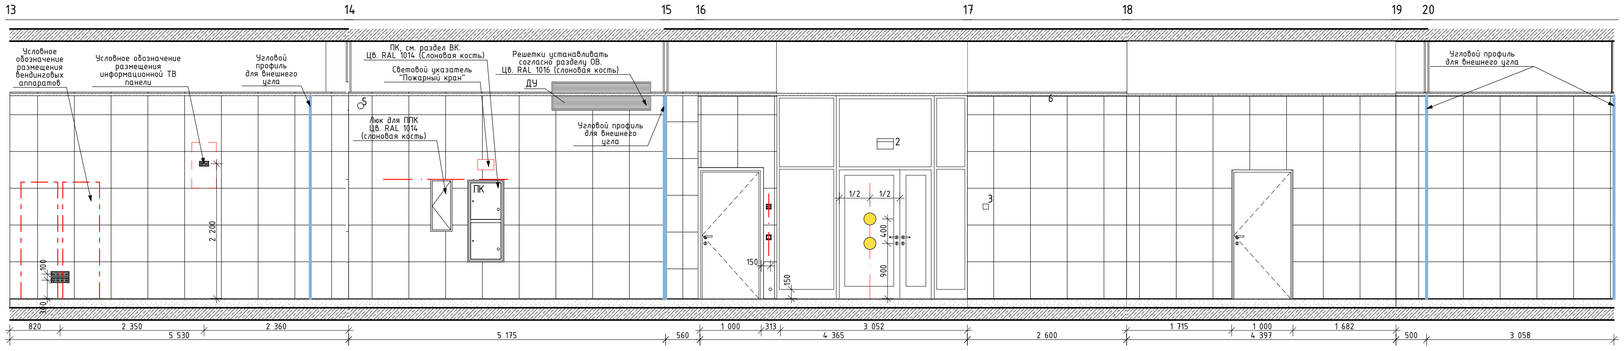


Развертка 2 (Помещение 3.02) М.1:50

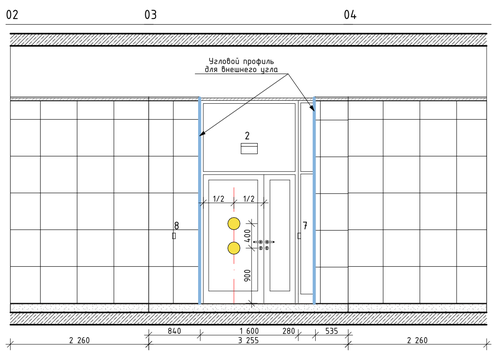


Развертка 3 (Помещение 3.03) М.1:50

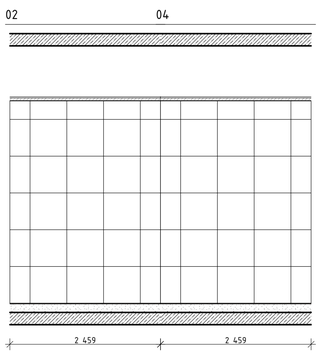


Развертка 4 (Помещение 3.04) М.1:50

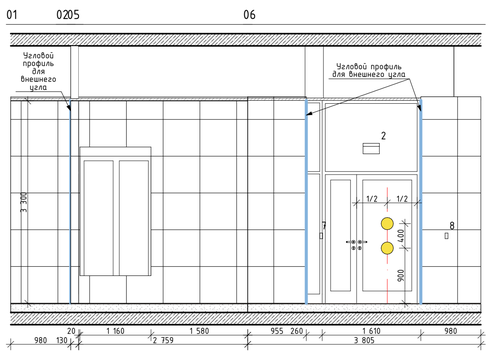

Развертка 5 (Помещение 3.05) М.1:50

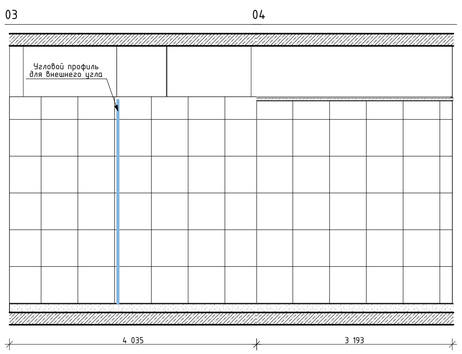

Развертка 6 (Помещение 3.06) М.1:50

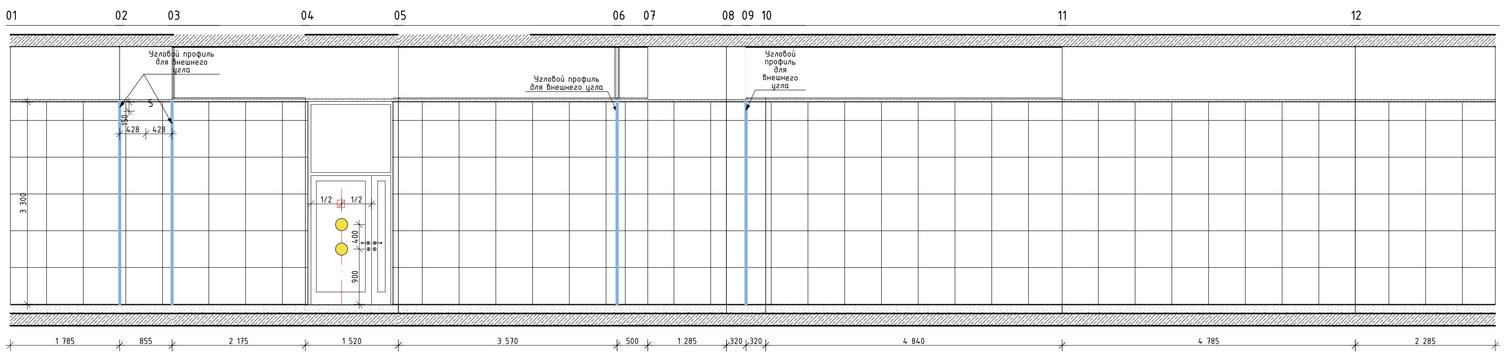

Условное обозначение оконечного оборудования (смотреть совместно с инженерными разделами)

2 – Световой указатель "Выход"
3 – Ручной пожарный извещатель
4 – Оповещатель световой стробоскопический
5 – Оповещатель звуковой
6 – Оповещатель речевой
7 – Кнопка выхода
8 – Кнопка аварийной разблокировки дверей
9 – Переговорное устройство ПГУ ММГН-2

Условное обозначение:

Керамогранит Kerama Marazzi Радуга бежевый 60х60 SG608620R

Керамогранит Kerama Marazzi Радуга серый 60х60 SG618420R

Спецификация почтовых ящиков 1 Этаж 3 Секция

Поз.	Обозначение	Наименование	Кол.	Масса, ед., кг	Примечание
1	Почтовые ящики	Блок почтовых ящиков из 5 секций по 12 ящиков (60 ящиков). 400х210х1060. Цвет: RAL 9017 (черный)	1		

Спецификация информационных панелей 1 Этаж 3 Секция

Поз.	Обозначение	Наименование	Кол.	Масса, ед., кг	Примечание
1	Информационная панель	Инфопанель 600х1060. Покраска: гладкая, порошковая, заводская. Цвет: В соответствии с почтовыми ящиками	1		

Цвет дверей и профилей светопрозрачных перегородок принят RAL 7016 (антрацит)

Изм.	Колуч.	Лист	№Док.	Подп.	Дата	Д1729436/22-0-1-1..4-АИ1.1			
						Жилой дом с приспособлением подземной автостоянки под защитное сооружение гражданской обороны -"укрытие" (ЗГО), с инженерными сетями и благоустройством территории по адресу: г. Москва, район Новогиреево, Кусковская улица, земельный участок 12/1 (Кусковская ул., вл. 12) (Восточный административный округ)			
Разработал		Киселев				Архитектурные интерьеры. Места общего пользования (МОП). Отделочные чертежи. Корпус 1. Секции 1-4.	Стадия	Лист	Листов
Проверил		Петровций					Р	16	
						Развертки стен МОП. 1 этаж. Секция 3	ООО "ЛЕОНАРДО ПРОЕКТ"		

Согласовано

Согласовано


Взам. инв. №

Подп. и дата


Инв. № подл.

Формат А1

Развертка 1 (Помещение 4.01) М.1:50

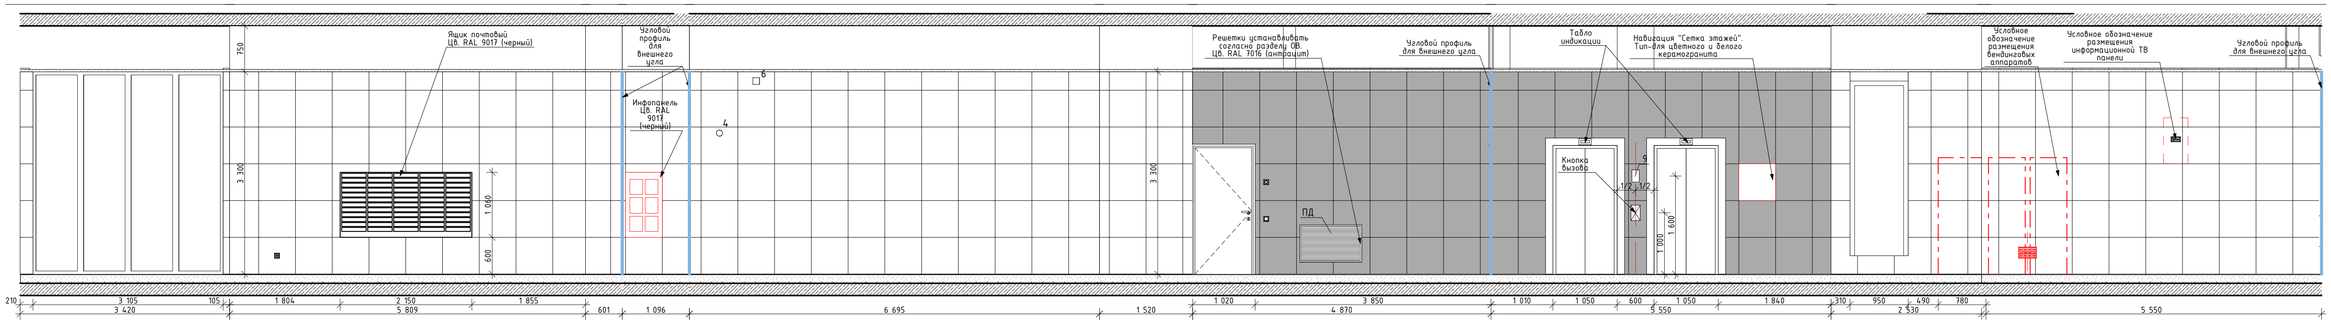

Развертка 1 (Помещение 4.01) М.1:50

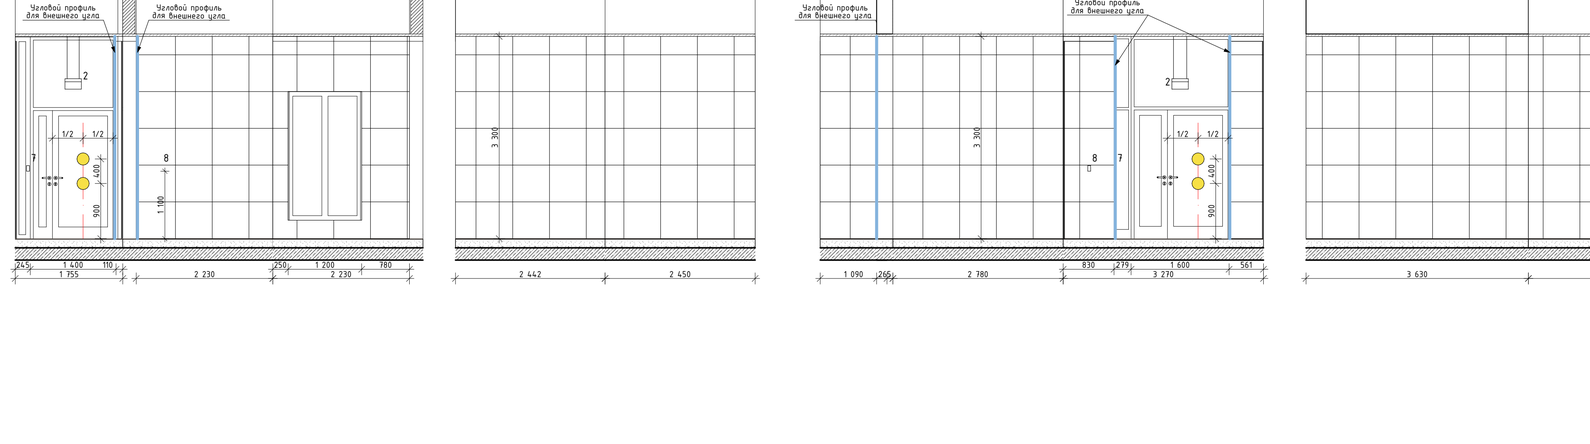

Развертка 2 (Помещение 4.06) М.1:50

Развертка 2 (Помещение 4.02) М.1:50


Развертка 3 (Помещение 4.03) М.1:50

Развертка4 (Помещение 4.04) М.1:50

Развертка 6 (Помещение 4.05) М.1:50

План МОП. 1 этаж. Секция 4

1:100

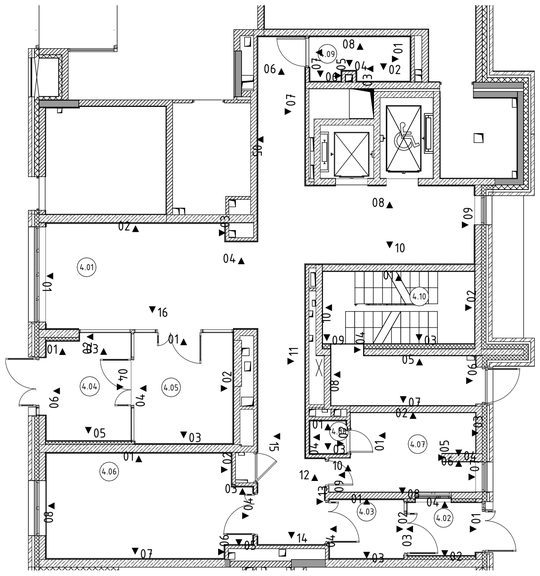

Условное обозначение оконечного оборудования (смотреть совместно с инженерными разделами)

2 - Световой указатель "Выход"
3 - Ручной пожарный извещатель
4 - Оповещатель световой стробоскопический
5 - Оповещатель звуковой
6 - Оповещатель речевой
7 - Кнопка выхода
8 - Кнопка аварийной разблокировки дверей
9 - Переговорное устройство ПГУ ММГН-2

Условное обозначение:

Керамогранит Kerama Marazzi Радуга бежевый 60х60 SG608620R

Керамогранит Kerama Marazzi Радуга серый 60х60 SG618420R

Спецификация почтовых ящиков 1 Этаж 4 Секция

Поз.	Обозначение	Наименование	Кол.	Масса, ед., кг	Примечание
1	Почтовые ящики	Блок почтовых ящиков из 5 секции по 12 ящиков (60 ящиков). 400х210х1060. Цвет: RAL 9017 (черный)	1		

Спецификация информационных панелей 1 Этаж 4 Секция

Поз.	Обозначение	Наименование	Кол.	Масса, ед., кг	Примечание
1	Информационная панель	Инфопанель 600х1060. Покраска: гладкая, порошковая, заводская. Цвет: в соответствии с почтовыми ящиками	1		

Цвет дверей и профилей светопрозрачных перегородок принят RAL 7016 (антрацит)

						Д1729436/22-0-1-1..4-АИ1.1	
						Жилой дом с приспособлением подземной автостоянки под защитное сооружение гражданской обороны - "укрытие" (ЗСГО), с инженерными сетями и благоустройством территории по адресу: г. Москва, район Новогиреево, Кусковская улица, земельный участок 12/1 (Кусковская ул., Вл. 12) (Восточный административный округ)	
Изм.	Колуч.	Лист	№Док.	Подп.	Дата		
Разработал		Киселев				Архитектурные интерьеры. Места общего пользования (МОП). Отделочные чертежи. Корпус 1. Секции 1-4.	Стадия: Р; Лист: 17; Листов:
Проверил		Петровский				Развертки стен МОП. 1 этаж. Секция 4	ООО "ЛЕОНАРДО ПРОЕКТ"

Согласовано

Согласовано


Взам. инв. №

Подп. и дата

Инв. № подл.


Формат А1

Развертка 7 (Помещение 1.08) М.1:50

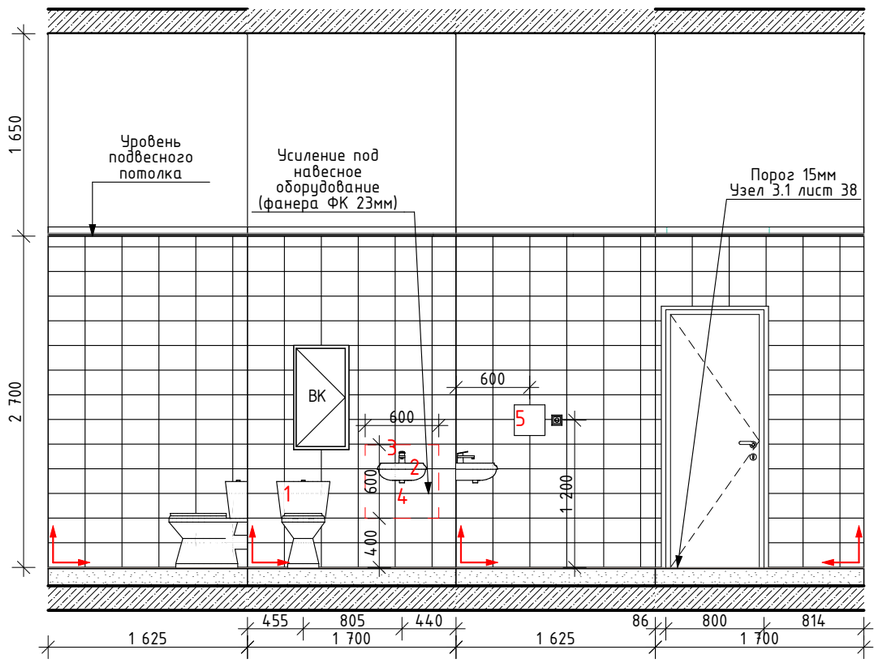


План МОП. С/У. 1 этаж. Секция 1

1:100

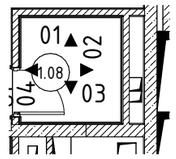


Развертка 8 (Помещение 1.09) М.1:50

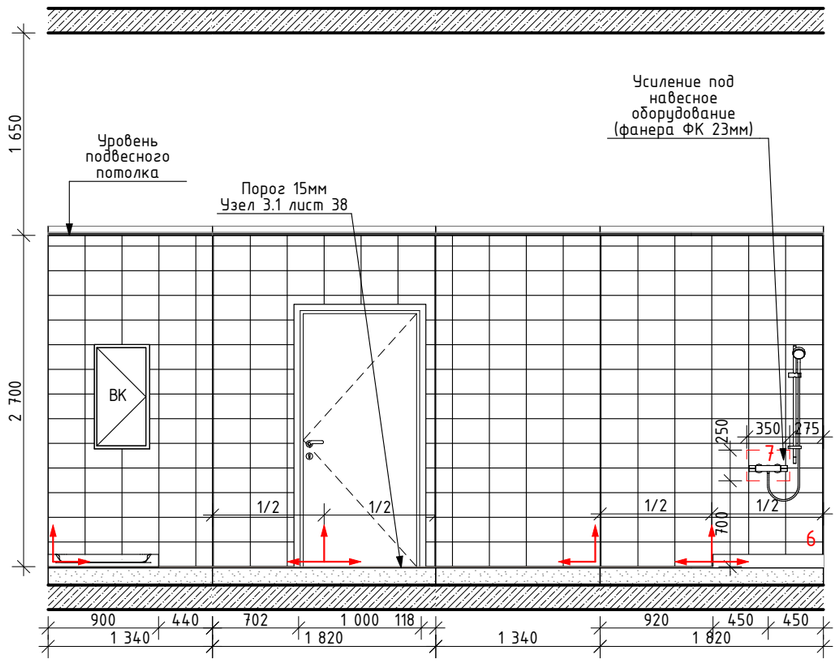

План МОП. ПУИ. 1 этаж. Секция 1

1:100

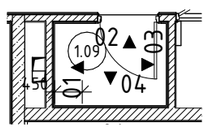

1. Лист читать совместно с инженерными разделами.
2. Привязку ревизионных лючков откорректировать по месту с учетом раскладки плитки.
3. Запорные краны устанавливаются на каждый отвод воды из стены.
4. Сантехническое оборудование заказывать по разделу ВК.
5. Все характеристики сантехнического оборудования, артикулы, марку, производителя см. раздел ВК.
6. В примыкании душевого поддона к стенам применяется силиконовый герметик в цвет затирки.

Спецификация сантехнического оборудования и аксессуаров для санузлов и ПУИ 1 этаж 1 секция

Поз.	Обозначение	Наименование	Кол.	Масса, ед., кг	Примечание
1	Унитаз	Унитаз фаянсовый Santek Анимо, арт: 1.WH50.1.694. 380x635x750 мм. Выпуск: горизонтальный. Кнопка смыва двойная	1		
2	Раковина	Раковина Santek Neo 40 подвесная, арт: Santek neo 40. 400x340x170 мм	1		
3	Смеситель для раковины	Смеситель Славен для подвесной раковины, арт: СЛ-ОД-Т10	1		
4	Сифон для раковины	Сифон Orio для подвесной раковины, арт: А-325921. Материал: пластик.	1		
5	Электрическая сушилка для рук	Электрическая сушилка для рук Puff 8820 сенсорная, белая. 230x240x240 мм	1		
6	Душевой поддон	Душевой поддон Aquanet Квадро, арт: 211629. Монтаж: напольный. 800x800x170, глубина поддона: 55 мм	1		
7	Смеситель для ванны и душа	Смеситель Славен для душа, арт: СЛ-ОД-Т32	1		

Изм.	Кол.уч.	Лист	№Док.	Подп.	Дата	Д1729436/22-0-1-1..4-АИ1.1			
						Жилой дом с приспособлением подземной автостоянки под защитное сооружение гражданской обороны –"укрытие" (ЗСГО), с инженерными сетями и благоустройством территории по адресу: г. Москва, район Новогиреево, Кусковская улица, земельный участок 12/1 (Кусковская ул., вл. 12) (Восточный административный округ)			
Разработал		Киселев				Архитектурные интерьеры. Места общего пользования (МОП). Отделочные чертежи. Корпус 1. Секции 1-4.	Стадия	Лист	Листов
Проверил		Петровций					Р	18	
						Развертки стен санузла и ПУИ. 1 этаж. Секция 1	ООО "ЛЕОНАРДО ПРОЕКТ"		

Согласовано


Взам. инв. №

Подп. и дата


Инв. № подл.

Формат А3

Развертка 8 (Помещение 2.09) М.1:50

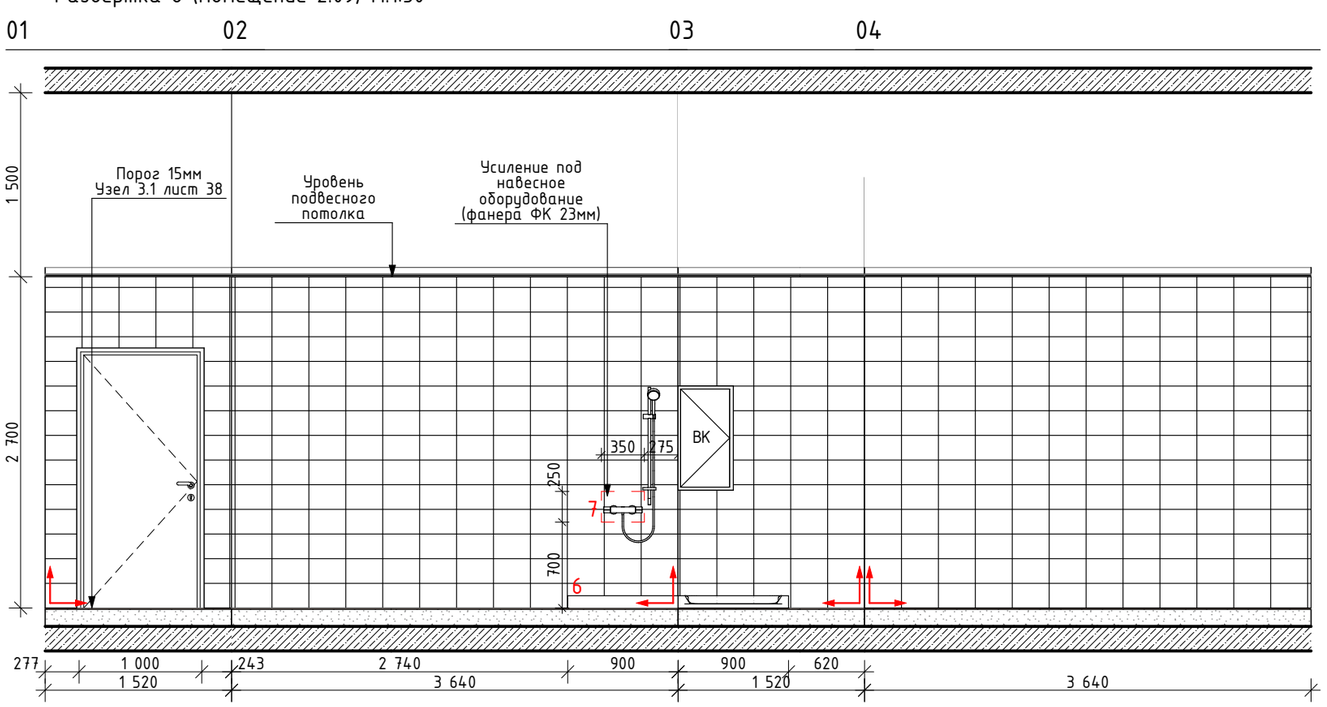


Развертка 7 (Помещение 2.08) М.1:50

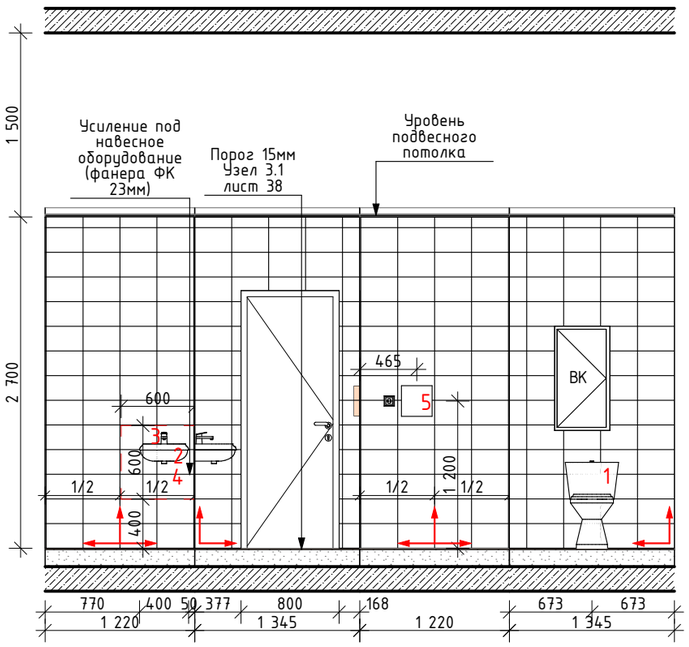


План МОП. С/У. 1 этаж. Секция 2

1:100

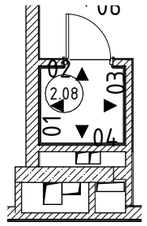

План МОП. ПУИ. 1 этаж. Секция 2

1:100

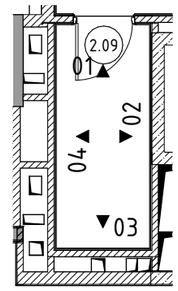

Спецификация сантехнического оборудования и аксессуаров для санузлов и ПУИ 1 этаж 2 секция

Поз.	Обозначение	Наименование	Кол.	Масса, ед., кг	Примечание
1	Унитаз	Унитаз фаянсовый Santek Анимо, арт: 1.WH50.1.694. 380x635x750 мм. Выпуск: горизонтальный. Кнопка смыва двойная	1		
2	Раковина	Раковина Santek Neo 40 подвесная, арт: Santek neo 40. 400x340x170 мм	1		
3	Смеситель для раковины	Смеситель Славен для подвесной раковины, арт: СЛ-ОД-Т10	1		
4	Сифон для раковины	Сифон Orio для подвесной раковины, арт: А-325921. Материал: пластик.	1		
5	Электрическая сушилка для рук	Электрическая сушилка для рук Puff 8820 сенсорная, белая. 230x240x240 мм	1		
6	Душевой поддон	Душевой поддон Aquanet Квадро, арт: 211629. Монтаж: напольный. 800x800x170, глубина поддона: 55 мм	1		
7	Смеситель для ванны и душа	Смеситель Славен для душа, арт: СЛ-ОД-Т32	1		

1. Лист читать совместно с инженерными разделами.
2. Привязку ревизионных лючков откорректировать по месту с учетом раскладки плитки.
3. Запорные краны устанавливаются на каждый отвод воды из стены.
4. Сантехническое оборудование заказывать по разделу ВК.
5. Все характеристики сантехнического оборудования, артикулы, марку, производителя см. раздел ВК.
6. В примыкании душевого поддона к стенам применяется силиконовый герметик в цвет затирки.

Изм.	Кол.уч.	Лист	№Док.	Подп.	Дата
Разработал		Киселев			
Проверил		Петровций			

Д1729436/22-0-1-1..4-АИ1.1

Жилой дом с приспособлением подземной автостоянки под защитное сооружение гражданской обороны –"укрытие" (ЗСГО), с инженерными сетями и благоустройством территории по адресу: г. Москва, район Новогиреево, Кусковская улица, земельный участок 12/1 (Кусковская ул., вл. 12) (Восточный административный округ)

Архитектурные интерьеры. Места общего пользования (МОП). Отделочные чертежи. Корпус 1. Секции 1-4.

Стадия	Лист	Листов
Р	19	

Развертки стен санузла и ПУИ. 1 этаж. Секция 2

ООО "ЛЕОНАРДО ПРОЕКТ"

Согласовано


Взам. инв. №

Подп. и дата

Инв. № подл.


Формат А3

Развертка 7 (Помещение 3.09) М.1:50

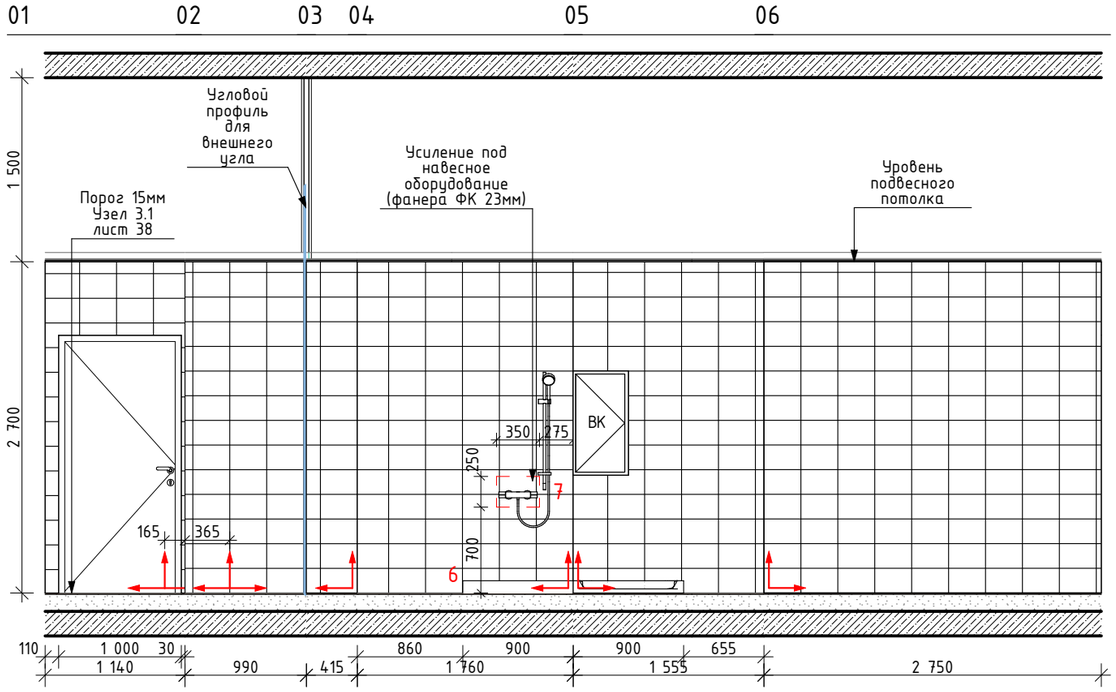


План МОП. ПУИ. 1 этаж. Секция 3

1:100

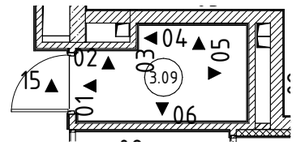


Развертка 8 (Помещение 3.08) М.1:50

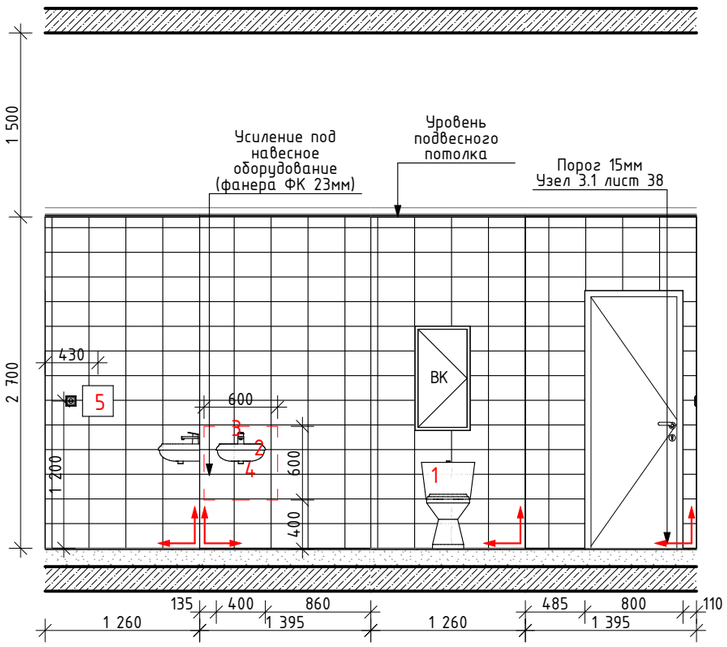

План МОП. С/У. 1 этаж. Секция 3

1:100

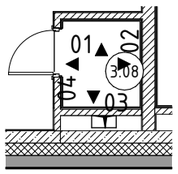

1. Лист читать совместно с инженерными разделами.
2. Привязку ревизионных лючков откорректировать по месту с учетом раскладки плитки.
3. Запорные краны устанавливаются на каждый отвод воды из стены.
4. Сантехническое оборудование заказывать по разделу ВК.
5. Все характеристики сантехнического оборудования, артикулы, марку, производителя см. раздел ВК.
6. В примыкании душевого поддона к стенам применяется силиконовый герметик в цвет затирки.

Спецификация сантехнического оборудования и аксессуаров для санузлов и ПУИ 1 этаж 3 секция

Поз.	Обозначение	Наименование	Кол.	Масса, ед., кг	Примечание
1	Унитаз	Унитаз фаянсовый Santek Анимо, арт: 1.WH50.1.694. 380x635x750 мм. Выпуск: горизонтальный. Кнопка смыва двойная	1		
2	Раковина	Раковина Santek Neo 40 подвесная, арт: Santek neo 40. 400x340x170 мм	1		
3	Смеситель для раковины	Смеситель Славен для подвесной раковины, арт: СЛ-ОД-Т10	1		
4	Сифон для раковины	Сифон Orio для подвесной раковины, арт: А-325921. Материал: пластик.	1		
5	Электрическая сушилка для рук	Электрическая сушилка для рук Puff 8820 сенсорная, белая. 230x240x240 мм	1		
6	Душевой поддон	Душевой поддон Aquanet Квадро, арт: 211629. Монтаж: напольный. 800x800x170, глубина поддона: 55 мм	1		
7	Смеситель для ванны и душа	Смеситель Славен для душа, арт: СЛ-ОД-Т32	1		

Изм.	Кол.уч.	Лист	№Док.	Подп.	Дата	Д1729436/22-0-1-1..4-АИ1.1			
						Жилой дом с приспособлением подземной автостоянки под защитное сооружение гражданской обороны –"укрытие" (ЗСГО), с инженерными сетями и благоустройством территории по адресу: г. Москва, район Новогиреево, Кусковская улица, земельный участок 12/1 (Кусковская ул., вл. 12) (Восточный административный округ)			
Разработал		Киселев							
Проверил		Петровций				Архитектурные интерьеры. Места общего пользования (МОП). Отделочные чертежи. Корпус 1. Секции 1-4.	Стадия	Лист	Листов
							Р	20	
						Развертки стен санузла и ПУИ. 1 этаж. Секция 3	ООО "ЛЕОНАРДО ПРОЕКТ"		

Согласовано


Взам. инв. №

Подп. и дата

Инв. № подл.


Формат А3

Развертка 7 (Помещение 4.09) М.1:50

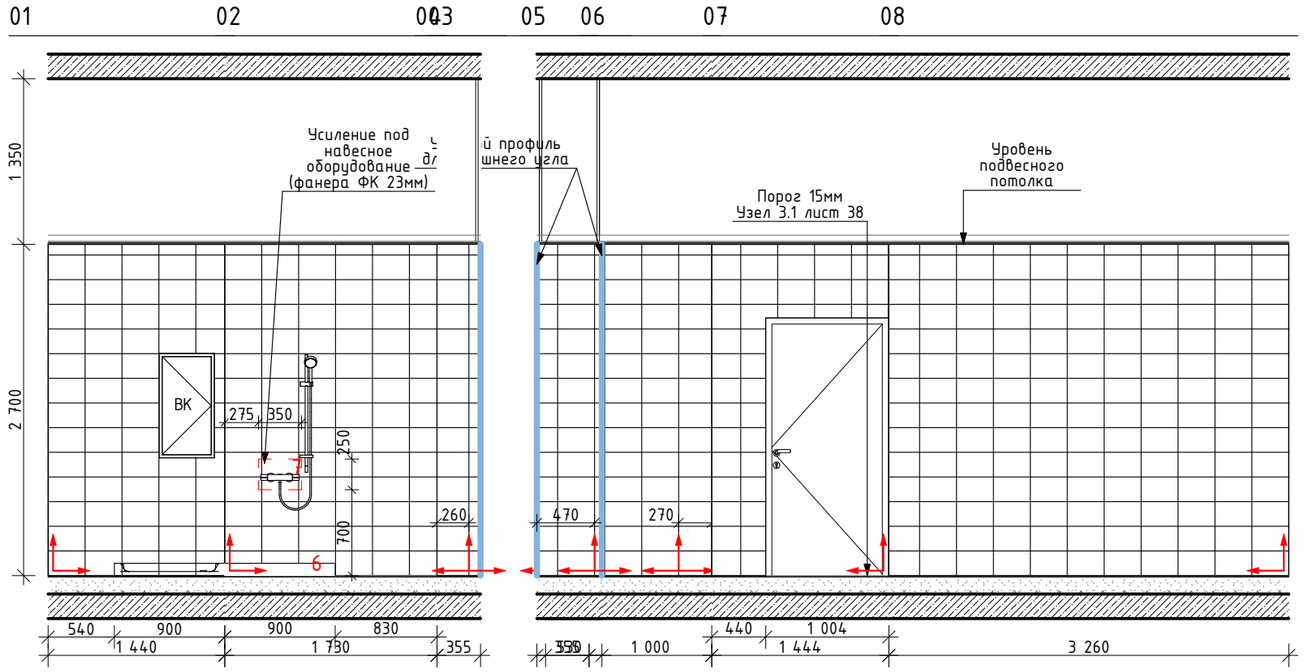


План МОП. ПУИ. 1 этаж. Секция 4

1:100

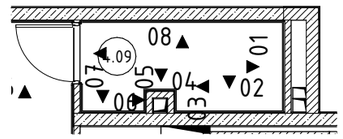


Развертка 8 (Помещение 4.08) М.1:50

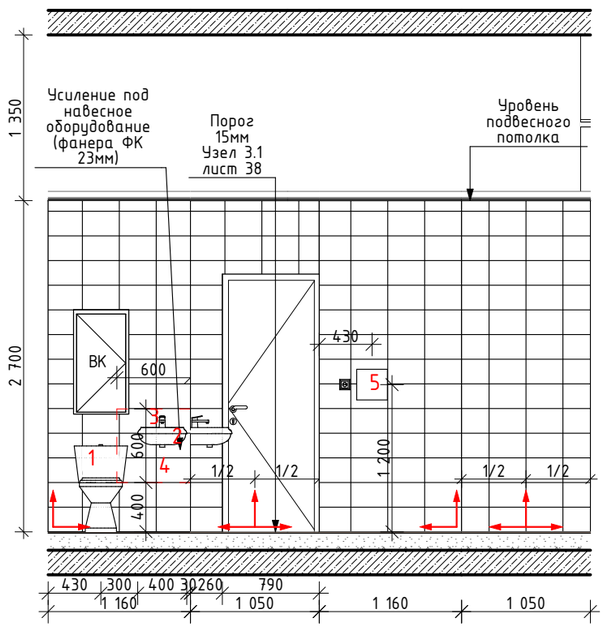

План МОП. С/У. 1 этаж. Секция 4

1:100

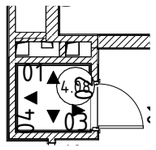

1. Лист читать совместно с инженерными разделами.
2. Привязку ревизионных лючков откорректировать по месту с учетом раскладки плитки.
3. Запорные краны устанавливаются на каждый отвод воды из стены.
4. Сантехническое оборудование заказывать по разделу ВК.
5. Все характеристики сантехнического оборудования, артикулы, марку, производителя см. раздел ВК.
6. В примыкании душевого поддона к стенам применяется силиконовый герметик в цвет затирки.

Спецификация сантехнического оборудования и аксессуаров для санузлов и ПУИ 1 этаж 4 секция

Поз.	Обозначение	Наименование	Кол.	Масса, ед., кг	Примечание
1	Унитаз	Унитаз фаянсовый Santek Анимо, арт: 1.WH50.1.694. 380x635x750 мм. Выпуск: горизонтальный. Кнопка смыва двойная	1		
2	Раковина	Раковина Santek Neo 40 подвесная, арт: Santek neo 40. 400x340x170 мм	1		
3	Смеситель для раковины	Смеситель Славен для подвесной раковины, арт: СЛ-ОД-Т10	1		
4	Сифон для раковины	Сифон Orio для подвесной раковины, арт: А-325921. Материал: пластик.	1		
5	Электрическая сушилка для рук	Электрическая сушилка для рук Puff 8820 сенсорная, белая. 230x240x240 мм	1		
6	Душевой поддон	Душевой поддон Aquanet Квадро, арт: 211629. Монтаж: напольный. 800x800x170, глубина поддона: 55 мм	1		
7	Смеситель для ванны и душа	Смеситель Славен для душа, арт: СЛ-ОД-Т32	1		

Изм.	Кол.уч.	Лист	№Док.	Подп.	Дата	Д1729436/22-0-1-1..4-АИ1.1			
						Жилой дом с приспособлением подземной автостоянки под защитное сооружение гражданской обороны –"укрытие" (ЗСГО), с инженерными сетями и благоустройством территории по адресу: г. Москва, район Новогиреево, Кусковская улица, земельный участок 12/1 (Кусковская ул., вл. 12) (Восточный административный округ)			
Разработал		Киселев				Архитектурные интерьеры. Места общего пользования (МОП). Отделочные чертежи. Корпус 1. Секции 1-4.	Стадия	Лист	Листов
Проверил		Петровций					Р	21	
						Развертки стен санузла и ПУИ. 1 этаж. Секция 4	ООО "ЛЕОНАРДО ПРОЕКТ"		

Согласовано


Взам. инв. №

Подп. и дата

Инв. № подл.

Формат А3

План напольных покрытий МОП. Типовой этаж. Секция 1
1:75

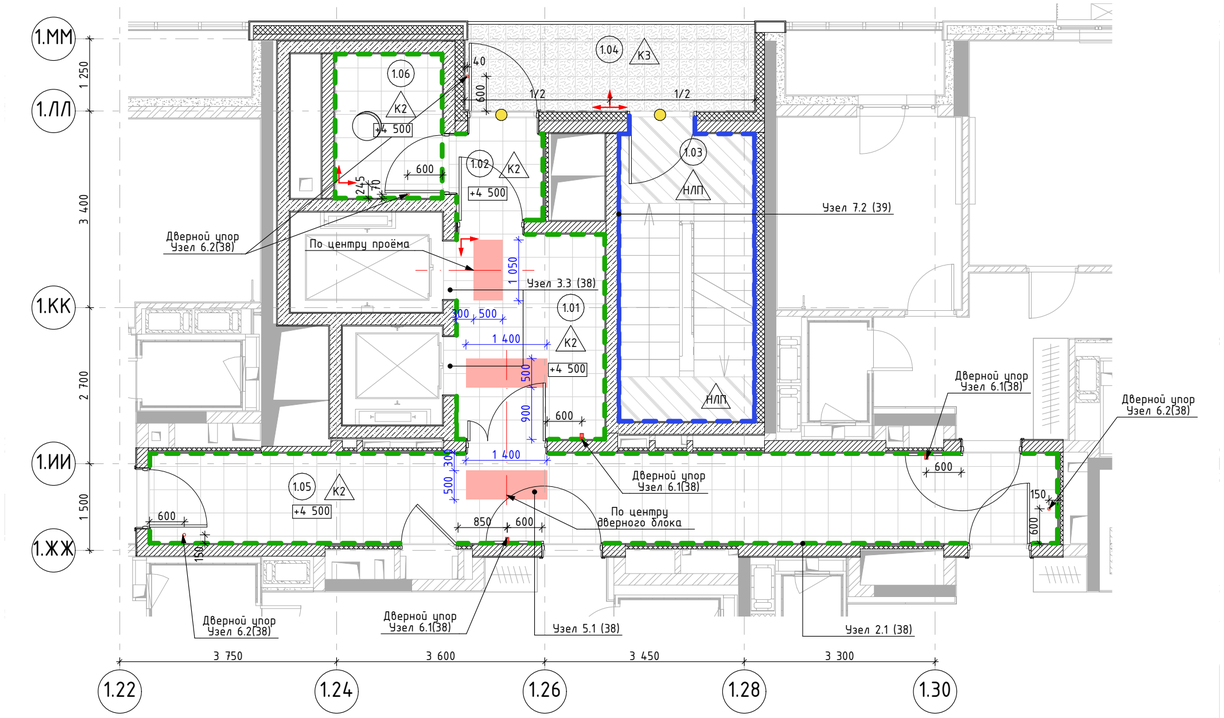

Экспликация помещений МОП. Типовой этаж. Секция 1

Номер поме-щения	Наименование	Площадь	Кат пом
1.01	Лифтовый холл	9.12	
1.02	Тамбур	2.25	
1.03	Лестничная клетка	11.70	
1.04	Тамбур	7.52	
1.05	Межквартирный коридор	24.50	
1.06	Помещение для ствола мусоропровода	4.65	
		59.74 м²	

Ведомость напольных покрытий. Типовой этаж

№ на плане	Обозначение на плане	Тип покрытия	Технические характеристики	Производитель	Площадь, м²	Примечание
К2		Керамогранит 402x402x8мм	Арт. SG155900R Сенат; Фактура: бетон; Цвет: серый; Затирка: Ceresit CE 33, 13 антрацит; Крестик: 2 мм	Kerama Marazzi	см.АР	
К3		Керамогранит 300x300x11мм	Арт. SG912000N Аллея; Цвет: темно-серый; Затирка: Ceresit CE 33, 13 антрацит; Крестик: 2 мм	Kerama Marazzi	см.АР	
НП		Маркировка доступности для МГН	Полосы из полиуретан-цемента. Артикул: Polycem PC 200 AG; Размер: ширина полосы 50мм, расстояние между полосами 50мм, полосы расположены под углом 45°. Фактура: кварцевый песок; Цвет: сигнальный желтый; Нанесение: по трафарету из малярной ленты Bauexpert ST Plus		см.АР	Разметка выполнена в соответствии с ОДИ. Схему нанесения см. листы "Узлы"
НЛП		Наливной пол	Наливной пол, толщина по отметке ступени		см.АР	

Ведомость плинтусов. Типовой этаж

№ на плане	Обозначение на плане	Тип покрытия	Технические характеристики	Производитель	Площадь, м²	Примечание
ПК2		Плинтус 100x402x8мм	Подрезка из керамогранита Kerama Marazzi, арт. SG155900R Сенат; Фактура: бетон; Цвет: серый; Затирка: Ceresit CE 33, 13 антрацит; Крестик: 2 мм	Kerama Marazzi	см.АР	
К		Покраска	Отделка калошницы покрытием КМ0, арт. "Для путей эвакуации". Цвет RAL 7040	Палитра Руси	см.АР	

1. Отметка уровня чистого пола указана на планах.
2. Устройство полов выполнять по проекту АР.
3. Устройство полов производить после прокладки всех инженерных сетей.
4. Плитку из керамогранита укладывать со швом 2мм.
5. По периметру укладки керамогранита применять плинтус из напольной плитки высотой 100мм. Плинтус монтировать к стене на клеевой состав, по завершению отделки пола, следить за совпадением горизонтальных и вертикальных швов керамогранита.
6. В проемах дверей плитку стыковать с плиткой другого типа под полотном двери.
7. Обеспечить аккуратные стыки напольного покрытия со стояками и трубами отопления.
8. Данный чертеж смотреть совместно с листами инженерного проекта.
9. Площади всех отделочных материалов указаны без учета процента на подрезку и раскрой (без запаса).
10. Маркировка доступности для МГН для ступеней наносится на первой и последней ступенях марша, 30 мм от края ступени. Ширина полосы 30мм, длина – по длине ступени.
11. Исполнение калошницы на лестницах, см. лист 39.
12. Маркировка доступности для МГН наносится по трафарету на основное покрытие пола (керамогранит), границы/габариты в соответствие с СП 59.13330.2016 и ГОСТ Р 52875-2018. Рисунок маркировки согласовать с автором проекта.
13. Промежуточные площадки лестниц и ступени покрыть бесцветной, укрепляющей обеспыливающей пропиткой Элакор (Артикул: Элакор-МБ1 Флюат)
14. Объемы материалов напольных покрытий и плинтусов см. раздел АР.

Изм.	Колуч.	Лист	№Док.	Подп.	Дата	Д1729436/22-0-1-1..4-АИ1.1			
						Жилой дом с приспособлением подземной автостоянки под защитное сооружение гражданской обороны - "укрытие" (ЗСГО), с инженерными сетями и благоустройством территории по адресу: г. Москва, район Новогиреево, Кусковская улица, земельный участок 12/1 (Кусковская ул., вл. 12) (Восточный административный округ)			
Разработал		Киселев				Архитектурные интерьеры. Места общего пользования (МОП). Отделочные чертежи. Корпус 1. Секции 1-4.	Стадия	Лист	Листов
Проверил		Петровций					Р	22	
						План напольных покрытий МОП. Типовой этаж. Секция 1	ООО "ЛЕОНАРДО ПРОЕКТ"		

Согласовано

Согласовано

Взам. инв. №


Подп. и дата

Инв. № подл.

Формат А2

План напольных покрытий МОП. Типовой этаж. Секция 2

1:75

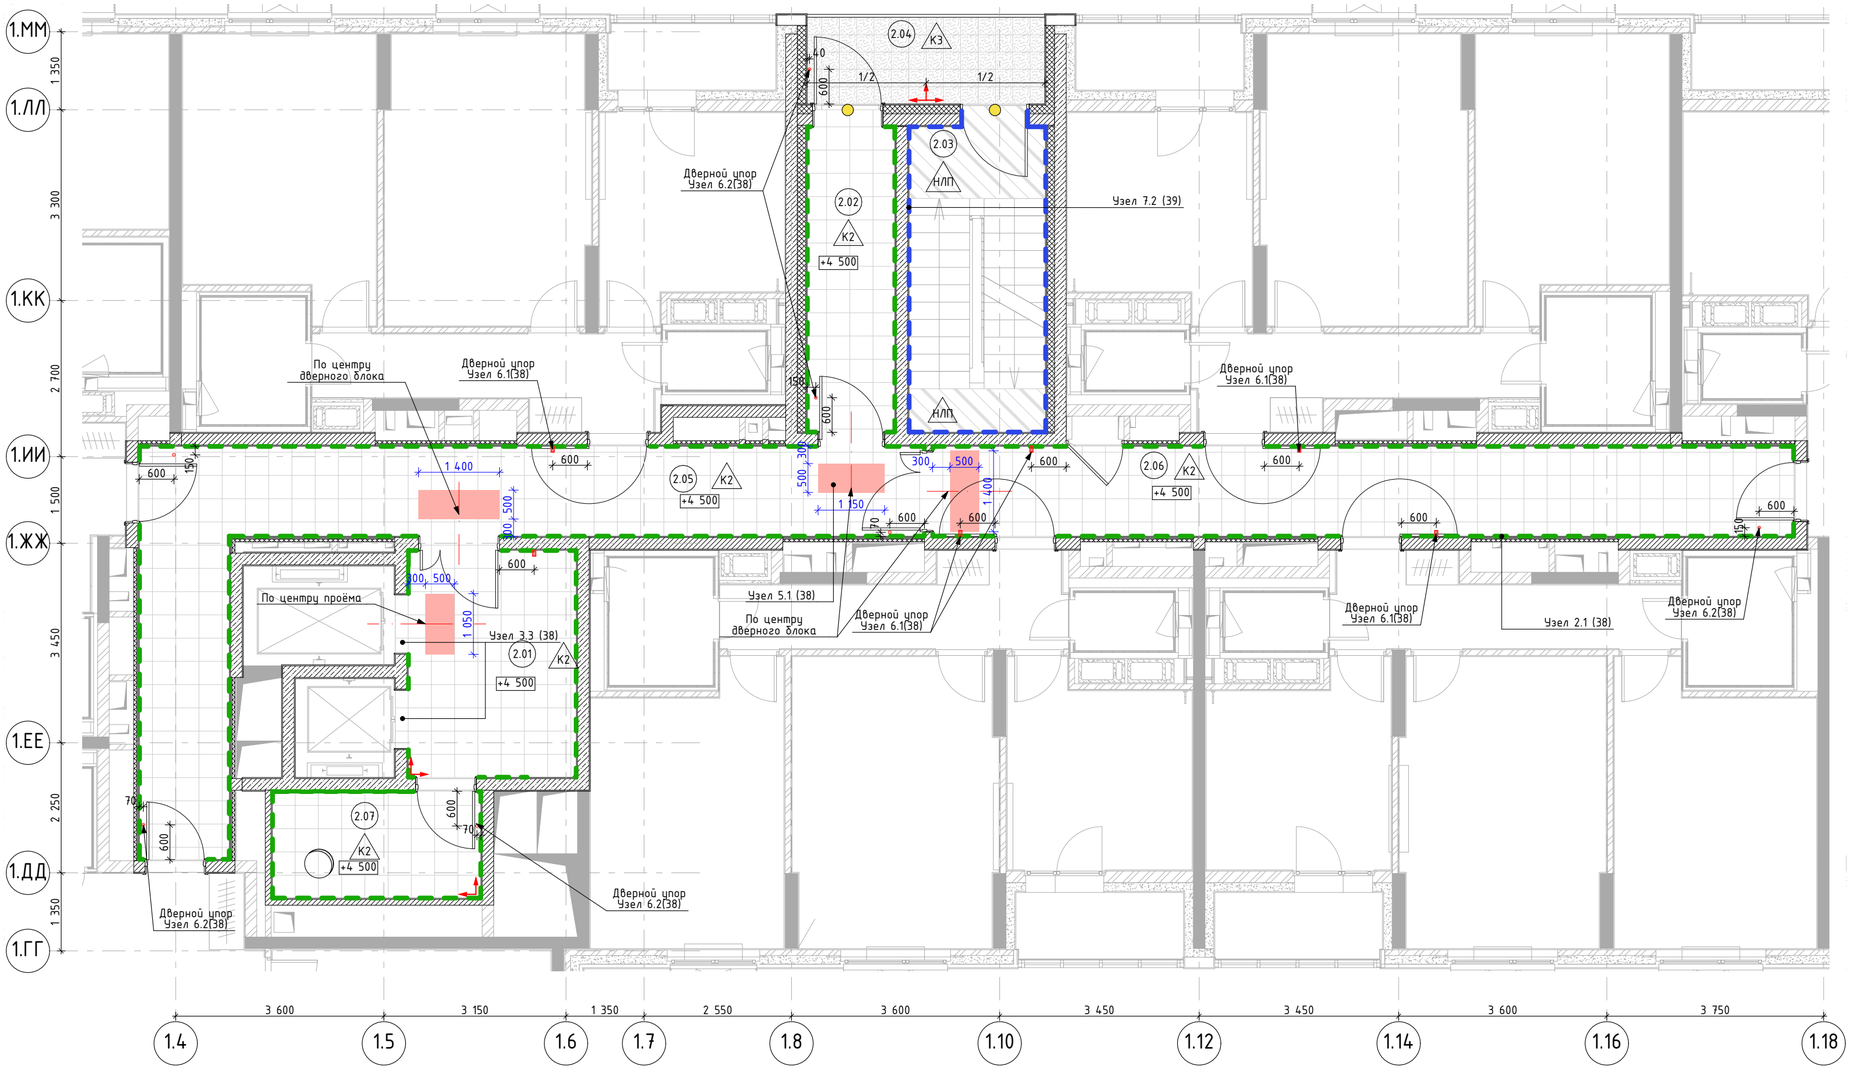

Ведомость напольных покрытий. Типовой этаж

№ на плане	Обозначение на плане	Тип покрытия	Технические характеристики	Производитель	Площадь, м²	Примечание
К2		Керамогранит 402x402x8мм	Арт. SG155900R Сенат; Фактура: бетон; Цвет: серый; Затирка: Ceresit CE 33, 13 антрацит; Крестик: 2 мм	Kerama Marazzi	см.АР	
К3		Керамогранит 300x300x11мм	Арт. SG912000N Аллея; Цвет: темно-серый; Затирка: Ceresit CE 33, 13 антрацит; Крестик: 2 мм	Kerama Marazzi	см.АР	
НП		Маркировка доступности для МГН	Полосы из полиуретан-цемента. Артикул: Polycem PC 200 AG; Размер: ширина полосы 50мм, расстояние между полосами 50мм, полосы расположены под углом 45°. Фактура: кварцевый песок; Цвет: сигнальный желтый; Нанесение: по трафарету из малярной ленты Bauexpert ST Plus		см.АР	Разметка выполнена в соответствии с ОДИ. Схему нанесения см. листы "Узлы"
НЛП		Наливной пол	Наливной пол, толщина по отметке ступени		см.АР	

Ведомость плинтусов. Типовой этаж

№ на плане	Обозначение на плане	Тип покрытия	Технические характеристики	Производитель	Площадь, м²	Примечание
ПК2		Плинтус 100x402x8мм	Подрезка из керамогранита Kerama Marazzi, арт. SG155900R Сенат; Фактура: бетон; Цвет: серый; Затирка: Ceresit CE 33, 13 антрацит; Крестик: 2 мм	Kerama Marazzi	см.АР	
К		Покраска	Отделка калошницы покрытием КМ0, арт. "Для путей эвакуации". Цвет RAL 7040	Палитра Руси	см.АР	

Экспликация помещений МОП. Типовой этаж. Секция 2

Номер поме-щения	Наименование	Площадь	Кат пом
2.01	Лифтовый холл	11.44	
2.02	Тамбур	8.04	
2.03	Лестничная клетка	12.43	
2.04	Тамбур	6.17	
2.05	Межквартирный коридор	29.91	
2.06	Межквартирный коридор	23.18	
2.07	Помещение для ствола мусоропровода	6.68	
		97.85 м²	

1. Отметка уровня чистого пола указана на планах.
2. Устройство полов выполнять по проекту АР.
3. Устройство полов производить после прокладки всех инженерных сетей.
4. Плитку из керамогранита укладывать со швом 2мм.
5. По периметру укладки керамогранита применять плинтус из напольной плитки высотой 100мм. Плинтус монтировать к стене на клеевой состав, по завершению отделки пола, следить за совпадением горизонтальных и вертикальных швов керамогранита.
6. В проемах дверей плитку стыковать с плиткой другого типа под полотном двери.
7. Обеспечить аккуратные стыки напольного покрытия со стояками и трубами отопления.
8. Данный чертеж смотреть совместно с листами инженерного проекта.
9. Площади всех отделочных материалов указаны без учета процента на подрезку и раскрой (без запаса).
10. Маркировка доступности для МГН для ступеней наносится на первой и последней ступенях марша, 30 мм от края ступени. Ширина полосы 30мм, длина – по длине ступени.
11. Исполнение калошницы на лестницах, см. лист 39.
12. Маркировка доступности для МГН наносится по трафарету на основное покрытие пола (керамогранит), границы/габариты в соответствие с СП 59.13330.2016 и ГОСТ Р 52875-2018. Рисунок маркировки согласовать с автором проекта.
13. Промежуточные площадки лестниц и ступени покрыть бесцветной, укрепляющей обеспыливающей пропиткой Элакор (Артикул: Элакор-МБ1 Флюат)
14. Объемы материалов напольных покрытий и плинтусов см. раздел АР.

Изм.	Колуч.	Лист	№Док.	Подп.	Дата	Д1729436/22-0-1-1..4-АИ1.1		
						Жилой дом с приспособлением подземной автостоянки под защитное сооружение гражданской обороны – "укрытие" (ЗСГО), с инженерными сетями и благоустройством территории по адресу: г. Москва, район Новогиреево, Кусковская улица, земельный участок 12/1 (Кусковская ул., вл. 12) (Восточный административный округ)		
Разработал		Киселев				Архитектурные интерьеры. Места общего пользования (МОП). Отделочные чертежи. Корпус 1. Секции 1-4.	Стадия	Лист	Листов
Проверил		Петровций					Р	23	
						План напольных покрытий МОП. Типовой этаж. Секция 2	ООО "ЛЕОНАРДО ПРОЕКТ"		

Согласовано

Согласовано


Взам. инв. №

Подп. и дата

Инв. № подл.

Формат А2

План напольных покрытий МОП. Типовой этаж. Секция 3
1:75

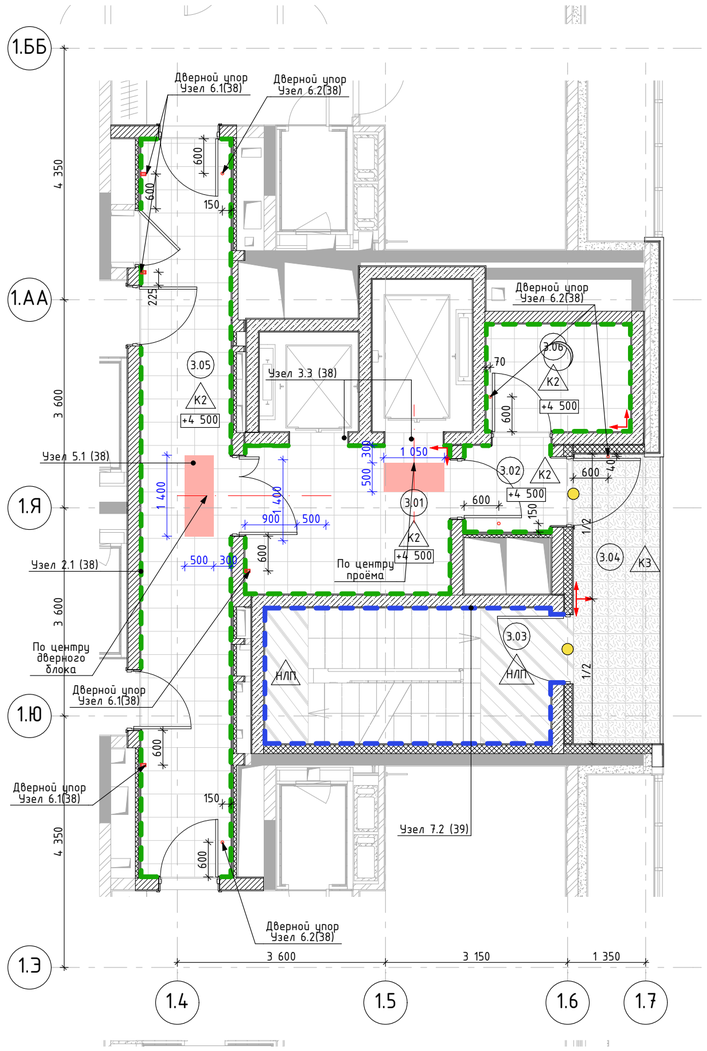

Экспликация помещений МОП. Типовой этаж. Секция 3

Номер поме-щения	Наименование	Площадь	Кат пом
3.01	Лифтовый холл	9.12	
3.02	Тамбур	2.25	
3.03	Лестничная клетка	11.63	
3.04	Тамбур	7.53	
3.05	Межквартирный коридор	19.90	
3.06	Помещение для ствола мусоропровода	4.65	
		55.08 м²	

Ведомость напольных покрытий. Типовой этаж

№ на плане	Обозначение на плане	Тип покрытия	Технические характеристики	Производитель	Площадь, м²	Примечание
К2		Керамогранит 402x402x8мм	Арт. SG155900R Сенат; Фактура: бетон; Цвет: серый; Затирка: Ceresit CE 33, 13 антрацит; Крестик: 2 мм	Kerama Marazzi	см.АР	
К3		Керамогранит 300x300x11мм	Арт. SG912000N Аллея; Цвет: темно-серый; Затирка: Ceresit CE 33, 13 антрацит; Крестик: 2 мм	Kerama Marazzi	см.АР	
НП		Маркировка доступности для МГН	Полосы из полиуретан-цемента. Артикул: Polycem PC 200 AG; Размер: ширина полосы 50мм, расстояние между полосами 50мм, полосы расположены под углом 45°. Фактура: кварцевый песок; Цвет: сигнальный желтый; Нанесение: по трафарету из малярной ленты Bauexpert ST Plus		см.АР	Разметка выполнена в соответствии с ОДИ. Схему нанесения см. листы "Узлы"
НЛП		Наливной пол	Наливной пол, толщина по отметке ступени		см.АР	

Ведомость плинтусов. Типовой этаж

№ на плане	Обозначение на плане	Тип покрытия	Технические характеристики	Производитель	Площадь, м²	Примечание
ПК2		Плинтус 100x402x8мм	Подрезка из керамогранита Kerama Marazzi, арт. SG155900R Сенат; Фактура: бетон; Цвет: серый; Затирка: Ceresit CE 33, 13 антрацит; Крестик: 2 мм	Kerama Marazzi	см.АР	
К		Покраска	Отделка калошницы покрытием КМ0, арт. "Для путей эвакуации". Цвет RAL 7040	Палитра Руси	см.АР	

1. Отметка уровня чистого пола указана на планах.
2. Устройство полов выполнять по проекту АР.
3. Устройство полов производить после прокладки всех инженерных сетей.
4. Плитку из керамогранита укладывать со швом 2мм.
5. По периметру укладки керамогранита применять плинтус из напольной плитки высотой 100мм. Плинтус монтировать к стене на клеевой состав, по завершению отделки пола, следить за совпадением горизонтальных и вертикальных швов керамогранита.
6. В проемах дверей плитку стыковать с плиткой другого типа под полотном двери.
7. Обеспечить аккуратные стыки напольного покрытия со стояками и трубами отопления.
8. Данный чертеж смотреть совместно с листами инженерного проекта.
9. Площади всех отделочных материалов указаны без учета процента на подрезку и раскрой (без запаса).
10. Маркировка доступности для МГН для ступеней наносится на первой и последней ступенях марша, 30 мм от края ступени. Ширина полосы 30мм, длина - по длине ступени.
11. Исполнение калошницы на лестницах, см. лист 39.
12. Маркировка доступности для МГН наносится по трафарету на основное покрытие пола (керамогранит), границы/габариты в соответствие с СП 59.13330.2016 и ГОСТ Р 52875-2018. Рисунок маркировки согласовать с автором проекта.
13. Промежуточные площадки лестниц и ступени покрыть бесцветной, укрепляющей обеспыливающей пропиткой Элакор (Артикул: Элакор-МБ1 Флюат)
14. Объемы материалов напольных покрытий и плинтусов см. раздел АР.

Изм.	Колуч.	Лист	№Док.	Подп.	Дата
Разработал		Киселев			
Проверил		Петровций			

Д1729436/22-0-1-1..4-АИ1.1

Жилой дом с приспособлением подземной автостоянки под защитное сооружение гражданской обороны -"укрытие" (ЗСГО), с инженерными сетями и благоустройством территории по адресу: г. Москва, район Новогиреево, Кусковская улица, земельный участок 12/1 (Кусковская ул., вл. 12) (Восточный административный округ)

Архитектурные интерьеры. Места общего пользования (МОП). Отделочные чертежи. Корпус 1. Секции 1-4.

Стадия	Лист	Листов
Р	24	

План напольных покрытий МОП. Типовой этаж. Секция 3

ООО "ЛЕОНАРДО ПРОЕКТ"

Согласовано

Согласовано


Взам. инв. №

Подп. и дата

Инв. № подл.

Формат А2

План напольных покрытий МОП. Типовой этаж. Секция 4
1:75

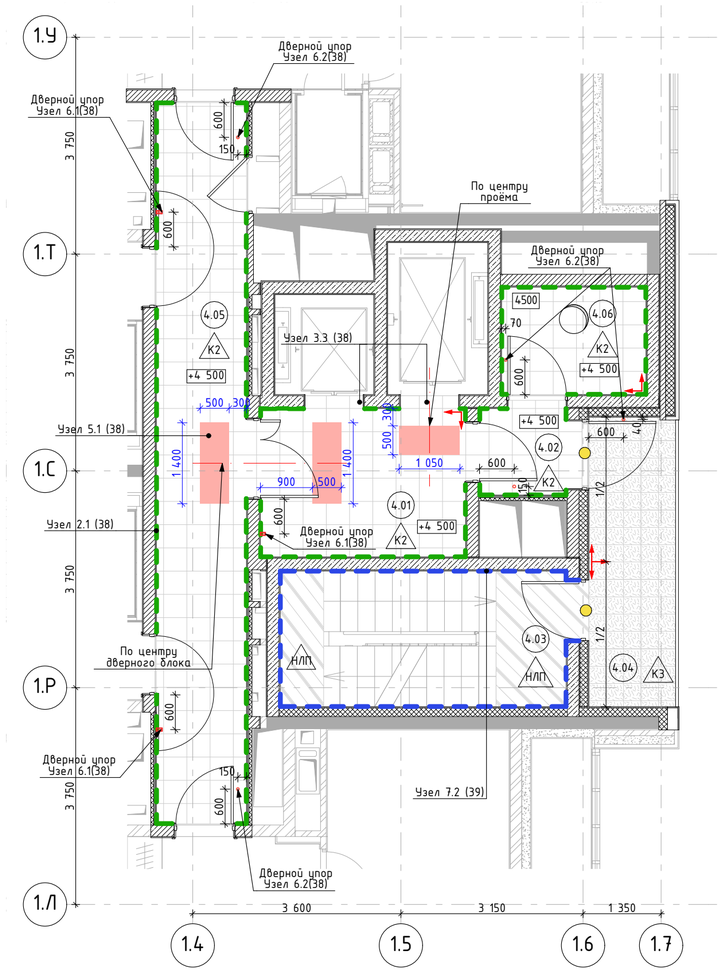

Экспликация помещений МОП. Типовой этаж. Секция 4

Номер поме-щения	Наименование	Площадь	Кат пом
4.01	Лифтовый холл	9.12	
4.02	Тамбур	2.25	
4.03	Лестничная клетка	11.59	
4.04	Тамбур	7.53	
4.05	Межквартирный коридор	19.46	
4.06	Помещение для ствола мусоропровода	4.65	
		54.60 м²	

Ведомость напольных покрытий. Типовой этаж

№ на плане	Обозначение на плане	Тип покрытия	Технические характеристики	Производитель	Площадь, м²	Примечание
К2		Керамогранит 402x402x8мм	Арт. SG155900R Сенат; Фактура: бетон; Цвет: серый; Затирка: Ceresit CE 33, 13 антрацит; Крестик: 2 мм	Kerama Marazzi	см.АР	
К3		Керамогранит 300x300x11мм	Арт. SG912000N Аллея; Цвет: темно-серый; Затирка: Ceresit CE 33, 13 антрацит; Крестик: 2 мм	Kerama Marazzi	см.АР	
НП		Маркировка доступности для МГН	Полосы из полиуретан-цемента. Артикул: Polycem PC 200 AG; Размер: ширина полосы 50мм, расстояние между полосами 50мм, полосы расположены под углом 45°. Фактура: кварцевый песок; Цвет: сигнальный желтый; Нанесение: по трафарету из малярной ленты Bauexpert ST Plus		см.АР	Разметка выполнена в соответствии с ОДИ. Схему нанесения см. листы "Узлы"
НЛП		Наливной пол	Наливной пол, толщина по отметке ступени		см.АР	

Ведомость плинтусов. Типовой этаж

№ на плане	Обозначение на плане	Тип покрытия	Технические характеристики	Производитель	Площадь, м²	Примечание
ПК2		Плинтус 100x402x8мм	Подрезка из керамогранита Kerama Marazzi, арт. SG155900R Сенат; Фактура: бетон; Цвет: серый; Затирка: Ceresit CE 33, 13 антрацит; Крестик: 2 мм	Kerama Marazzi	см.АР	
К		Покраска	Отделка калошницы покрытием КМ0, арт. "Для путей эвакуации". Цвет RAL 7040	Палитра Руси	см.АР	

1. Отметка уровня чистого пола указана на планах.
2. Устройство полов выполнять по проекту АР.
3. Устройство полов производить после прокладки всех инженерных сетей.
4. Плитку из керамогранита укладывать со швом 2мм.
5. По периметру укладки керамогранита применять плинтус из напольной плитки высотой 100мм. Плинтус монтировать к стене на клеевой состав, по завершению отделки пола, следить за совпадением горизонтальных и вертикальных швов керамогранита.
6. В проемах дверей плитку стыковать с плиткой другого типа под полотном двери.
7. Обеспечить аккуратные стыки напольного покрытия со стояками и трубами отопления.
8. Данный чертеж смотреть совместно с листами инженерного проекта.
9. Площади всех отделочных материалов указаны без учета процента на подрезку и раскрой (без запаса).
10. Маркировка доступности для МГН для ступеней наносится на первой и последней ступенях марша, 30 мм от края ступени. Ширина полосы 30мм, длина – по длине ступени.
11. Исполнение калошницы на лестницах, см. лист 39.
12. Маркировка доступности для МГН наносится по трафарету на основное покрытие пола (керамогранит), границы/габариты в соответствие с СП 59.13330.2016 и ГОСТ Р 52875-2018. Рисунок маркировки согласовать с автором проекта.
13. Промежуточные площадки лестниц и ступени покрыть бесцветной, укрепляющей обеспыливающей пропиткой Элакор (Артикул: Элакор-МБ1 Флюат)
14. Объемы материалов напольных покрытий и плинтусов см. раздел АР.

						Д1729436/22-0-1-1..4-АИ1.1
						Жилой дом с приспособлением подземной автостоянки под защитное сооружение гражданской обороны –"укрытие" (ЗСГО), с инженерными сетями и благоустройством территории по адресу: г. Москва, район Новогиреево, Кусковская улица, земельный участок 12/1 (Кусковская ул., вл. 12) (Восточный административный округ)
Изм.	Кол.уч.	Лист	№Док.	Подп.	Дата	
Разработал		Киселев				Архитектурные интерьеры. Места общего пользования (МОП). Отделочные чертежи. Корпус 1. Секции 1-4.
Проверил		Петровций				
						План напольных покрытий МОП. Типовой этаж. Секция 4

Стадия	Лист	Листов
Р	25	

ООО "ЛЕОНАРДО ПРОЕКТ"

Согласовано

Согласовано


Взам. инв. №

Подп. и дата

Инв. № подл.

Формат А2

План потолков МОП. Типовой этаж. Секция 1
1:75

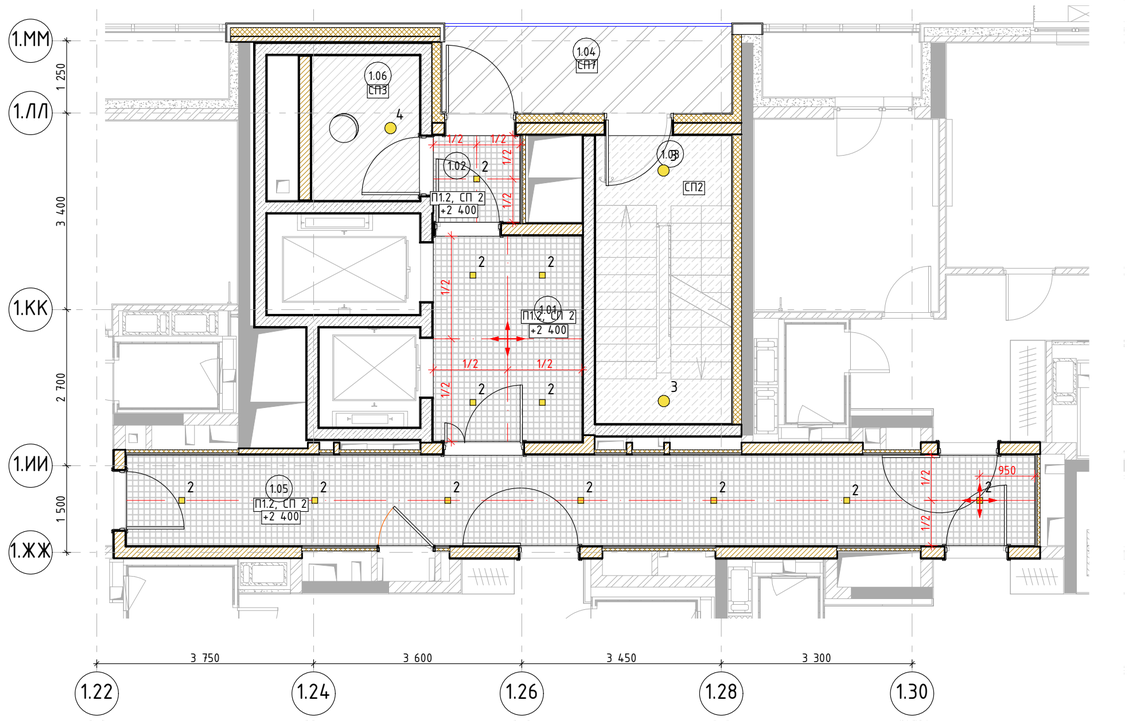

Экспликация помещений МОП. Типовой этаж. Секция 1

Номер поме-щения	Наименование	Площадь	Кат пом
1.01	Лифтовый холл	9.12	
1.02	Тамбур	2.25	
1.03	Лестничная клетка	11.70	
1.04	Тамбур	7.52	
1.05	Межквартирный коридор	24.50	
1.06	Помещение для ствола мусоропровода	4.65	
		59.74 м²	

Ведомость отделки потолков. Типовой этаж

№ на плане	Обозначение на плане	Тип покрытия	Технические характеристики	Площадь, м²	Примечание
П1.2		Потолок подвесной, металлического типа Грильято	Потолок Грильято, ячейка 100х100мм, высота профиля 40мм, цвет RAL 9003 (белый). Профиль папа-мама 10мм. КМ0.	см.АР	
СП2		Улучшенная покраска	Краска для потолков СтройТЕКС, по подготовленной поверхности в 2 слоя. КМ0. Артикул: 700010320. Цвет: RAl 9003 (белый).	см.АР	
СП3		Улучшенная покраска	Краска интерьерная, влагостойкая для влажных помещений СтройТЕКС, по подготовленной поверхности. КМ1. Артикул: 700010326. Поверхность: глубокоматовая. Цвет: RAl 9003 (белый).	см.АР	
СП7		Простая покраска фасадной краской	Простая окраска акриловой пожаробезопасной атмосферостойкой краской Tikkurila, по подготовленной поверхности. Артикул: Prof Fasade Aqua. Поверхность: матовая. Цвет: RAL7035 (серый)	см.АР	
СП 2		Простая покраска запотолочного пространства включая примыкающие стены (для потолка П1.2)	Краска для потолков СтройТЕКС, по подготовленной поверхностию КМ0. Артикул: 700010320. Цвет: RAL 9003 (белый).	см.АР	Выше отм. 60мм от низа подвесного потолка Грильято

Ведомость осветительных приборов. Типовой этаж

Обозначение на плане	Технические характеристики	Примечание
2	Светодиодный светильник квадратный, встраиваемый	МОП
3	Светодиодный светильник потолочный, накладной	ЛК при потолочном креплении по центру площадки
4	Светодиодный светильник потолочный, накладной	Мусорокамеры, при потолочном креплении

1. Высота этажа до плиты перекрытия потолка 2,4 м от ур. ч. пола.
2. Высотные отметки указаны от уровня чистого пола.
3. Подвесные потолки монтировать после выполнения потолочных инженерных коммуникаций.
4. Потолки монтировать по технологии фирмы производителя.
5. Данный чертеж смотреть совместно с листами инженерного проекта.
6. Монтаж оборудования производить согласно требованиям производителя. Все используемые материалы и оборудование должны иметь сертификаты РФ.
7. Все прочие электромонтажные работы выполнять по проекту ЭОМ.
8. Светильники аварийного освещения см. раздел ЭОМ.
9. Все характеристики светильников, общее количество, марку, производителя см. раздел ЭОМ.
10. Пожарные датчики размещать в запотолочном пространстве.
11. Объемы материалов потолка см. раздел АР.
12. Привязки светильников см. раздел ЭОМ.

Согласовано

Согласовано

Взам. инв. №

Подп. и дата

Инв. № подл.

Изм.	Колуч.	Лист	№Док.	Подп.	Дата
Разработал		Киселев			
Проверил		Петровций			

Д1729436/22-0-1-1..4-АИ1.1

Жилой дом с приспособлением подземной автостоянки под защитное сооружение гражданской обороны –"укрытие" (ЗСГО), с инженерными сетями и благоустройством территории по адресу: г. Москва, район Новогиреево, Кусковская улица, земельный участок 12/1 (Кусковская ул., вл. 12) (Восточный административный округ)

Архитектурные интерьеры. Места общего пользования (МОП). Отделочные чертежи. Корпус 1. Секции 1-4.


Стадия	Лист	Листов
Р	26	

План потолков с расстановкой светильников МОП. Типовой этаж. Секция 1

ООО "ЛЕОНАРДО ПРОЕКТ"

Формат А2

План потолков МОП. Типовой этаж. Секция 2
1:75

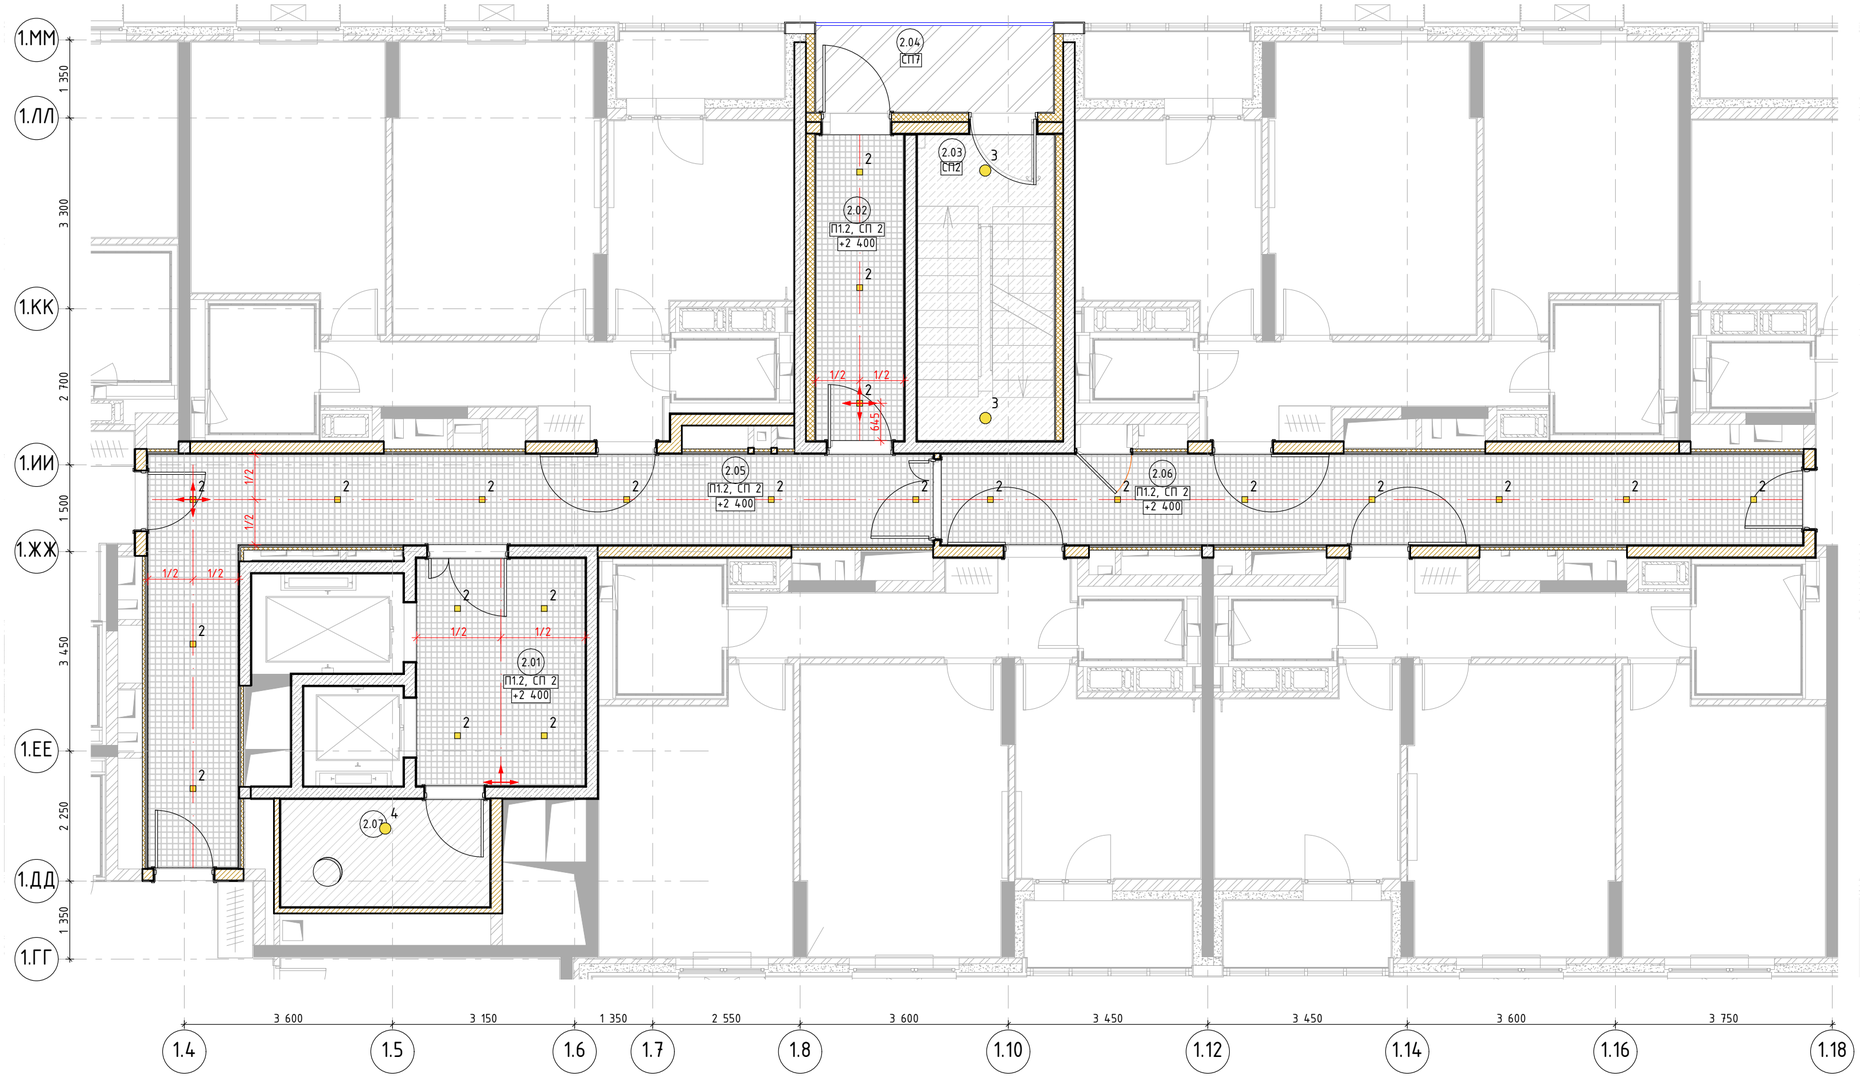

Экспликация помещений МОП. Типовой этаж. Секция 2

Номер поме-щения	Наименование	Площадь	Кат пом
2.01	Лифтовый холл	11.44	
2.02	Тамбур	8.04	
2.03	Лестничная клетка	12.43	
2.04	Тамбур	6.17	
2.05	Межквартирный коридор	29.91	
2.06	Межквартирный коридор	23.18	
2.07	Помещение для ствола мусоропровода	6.68	
		97.85 м²	

Ведомость отделки потолков. Типовой этаж

№ на плане	Обозначение на плане	Тип покрытия	Технические характеристики	Площадь, м²	Примечание
П1.2		Потолок подвесной, металлического типа Грильято	Потолок Грильято, ячейка 100х100мм, высота профиля 40мм, цвет RAL 9003 (белый). Профиль папа-мама 10мм. КМ0.	см.АР	
СП2		Улучшенная покраска	Краска для потолков СтройТЕКС, по подготовленной поверхности в 2 слоя. КМ0. Артикул: 700010320. Цвет: RAL 9003 (белый).	см.АР	
СП3		Улучшенная покраска	Краска интерьерная, влагостойкая для влажных помещений СтройТЕКС, по подготовленной поверхности. КМ1. Артикул: 700010326. Поверхность: глубокоматовая. Цвет: RAL 9003 (белый).	см.АР	
СП7		Простая покраска фасадной краской	Простая окраска акриловой пожаробезопасной атмосферостойкой краской Tikkurila, по подготовленной поверхности. Артикул: Prof Fasade Aqua. Поверхность: матовая. Цвет: RAL7035 (серый)	см.АР	
СП 2		Простая покраска запотолочного пространства включая примыкающие стены (для потолка П1.2)	Краска для потолков СтройТЕКС, по подготовленной поверхностию КМ0. Артикул: 700010320. Цвет: RAL 9003 (белый).	см.АР	Выше отм. 60мм от низа подвесного потолка Грильято

Ведомость осветительных приборов. Типовой этаж

Обозначение на плане	Технические характеристики	Примечание
2	Светодиодный светильник квадратный, встраиваемый	МОП
3	Светодиодный светильник потолочный, накладной	ЛК при потолочном креплении по центру площадки
4	Светодиодный светильник потолочный, накладной	Мусорокамеры, при потолочном креплении

1. Высота этажа до плиты перекрытия потолка 2,4 м от ур. ч. пола.
2. Высотные отметки указаны от уровня чистого пола.
3. Подвесные потолки монтировать после выполнения потолочных инженерных коммуникаций.
4. Потолки монтировать по технологии фирмы производителя.
5. Данный чертеж смотреть совместно с листами инженерного проекта.
6. Монтаж оборудования производить согласно требованиям производителя. Все используемые материалы и оборудование должны иметь сертификаты РФ.
7. Все прочие электромонтажные работы выполнять по проекту ЭОМ.
8. Светильники аварийного освещения см. раздел ЭОМ.
9. Все характеристики светильников, общее количество, марку, производителя см. раздел ЭОМ.
10. Пожарные датчики размещать в запотолочном пространстве.
11. Объемы материалов потолка см. раздел АР.
12. Привязки светильников см. раздел ЭОМ.

Изм.	Кол.уч.	Лист	№Док.	Подп.	Дата	Д1729436/22-0-1-1..4-АИ1.1			
						Жилой дом с приспособлением подземной автостоянки под защитное сооружение гражданской обороны -"укрытие" (ЗСГО), с инженерными сетями и благоустройством территории по адресу: г. Москва, район Новогиреево, Кусковская улица, земельный участок 12/1 (Кусковская ул., вл. 12) (Восточный административный округ)			
Разработал		Киселев				Архитектурные интерьеры. Места общего пользования (МОП). Отделочные чертежи. Корпус 1. Секции 1-4.	Стадия	Лист	Листов
Проверил		Петровций					Р	27	
						План потолков с расстановкой светильников МОП. Типовой этаж. Секция 2	ООО "ЛЕОНАРДО ПРОЕКТ"		

Согласовано

Взам. инв. №


Подп. и дата

Инв. № подл.

Формат А2

План потолков МОП. Типовой этаж. Секция 3

1:75

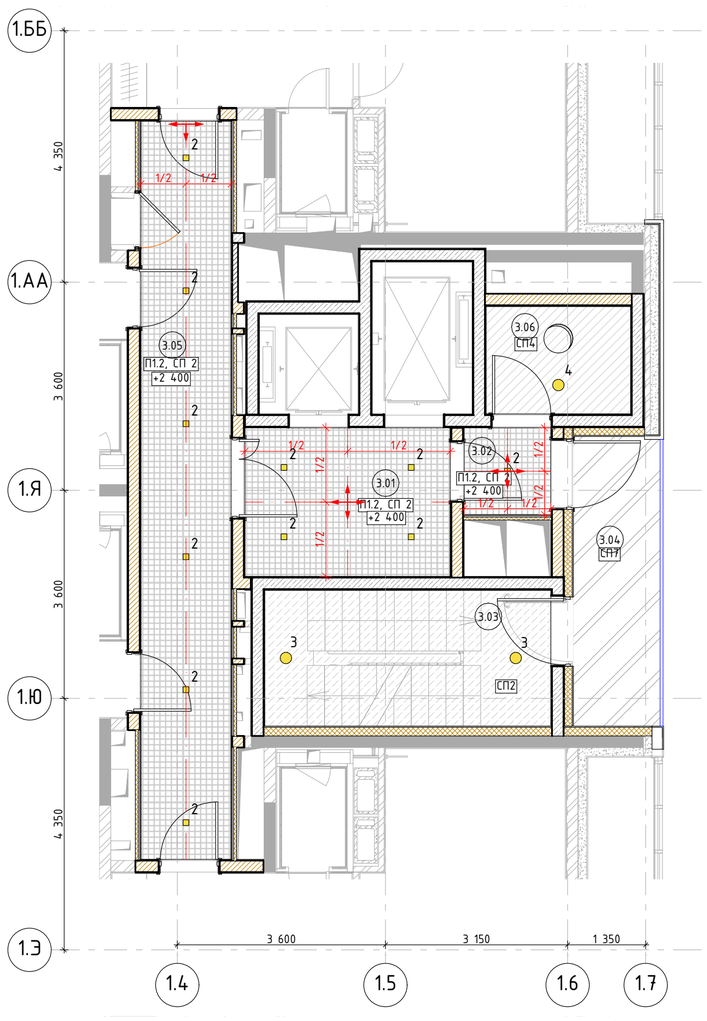

Экспликация помещений МОП. Типовой этаж. Секция 3

Номер поме-щения	Наименование	Площадь	Кат пом
3.01	Лифтовый холл	9.12	
3.02	Тамбур	2.25	
3.03	Лестничная клетка	11.63	
3.04	Тамбур	7.53	
3.05	Межквартирный коридор	19.90	
3.06	Помещение для ствола мусоропровода	4.65	
		55.08 м²	

Ведомость отделки потолков. Типовой этаж

№ на плане	Обозначение на плане	Тип покрытия	Технические характеристики	Площадь, м²	Примечание
П1.2		Потолок подвесной, металлического типа Грильято	Потолок Грильято, ячейка 100х100мм, высота профиля 40мм, цвет RAL 9003 (белый). Профиль папа-мама 10мм. КМ0.	см.АР	
СП2		Улучшенная покраска	Краска для потолков СтройТЕКС, по подготовленной поверхности в 2 слоя. КМ0. Артикул: 700010320. Цвет: RAl 9003 (белый).	см.АР	
СП3		Улучшенная покраска	Краска интерьерная, влагостойкая для влажных помещений СтройТЕКС, по подготовленной поверхности. КМ1. Артикул: 700010326. Поверхность: глубокоматовая. Цвет: RAl 9003 (белый).	см.АР	
СП7		Простая покраска фасадной краской	Простая окраска акриловой пожаробезопасной атмосферостойкой краской Tikkurila, по подготовленной поверхности. Артикул: Prof Fasade Aqua. Поверхность: матовая. Цвет: RAL7035 (серый)	см.АР	
СП 2		Простая покраска запотолочного пространства включая примыкающие стены (для потолка П1.2)	Краска для потолков СтройТЕКС, по подготовленной поверхностию КМ0. Артикул: 700010320. Цвет: RAL 9003 (белый).	см.АР	Выше отм. 60мм от низа подвесного потолка Грильято

Ведомость осветительных приборов. Типовой этаж

Обозначение на плане	Технические характеристики	Примечание
2	Светодиодный светильник квадратный, встраиваемый	МОП
3	Светодиодный светильник потолочный, накладной	ЛК при потолочном креплении по центру площадки
4	Светодиодный светильник потолочный, накладной	Мусорокамеры, при потолочном креплении

1. Высота этажа до плиты перекрытия потолка 2,4 м от ур. ч. пола.
2. Высотные отметки указаны от уровня чистого пола.
3. Подвесные потолки монтировать после выполнения потолочных инженерных коммуникаций.
4. Потолки монтировать по технологии фирмы производителя.
5. Данный чертеж смотреть совместно с листами инженерного проекта.
6. Монтаж оборудования производить согласно требованиям производителя. Все используемые материалы и оборудование должны иметь сертификаты РФ.
7. Все прочие электромонтажные работы выполнять по проекту ЭОМ.
8. Светильники аварийного освещения см. раздел ЭОМ.
9. Все характеристики светильников, общее количество, марку, производителя см. раздел ЭОМ.
10. Пожарные датчики размещать в запотолочном пространстве.
11. Объемы материалов потолка см. раздел АР.
12. Привязки светильников см. раздел ЭОМ.

Изм.	Кол.уч.	Лист	№Док.	Подп.	Дата	Д1729436/22-0-1-1..4-АИ1.1			
						Жилой дом с приспособлением подземной автостоянки под защитное сооружение гражданской обороны -"укрытие" (ЗСГО), с инженерными сетями и благоустройством территории по адресу: г. Москва, район Новогиреево, Кусковская улица, земельный участок 12/1 (Кусковская ул., вл. 12) (Восточный административный округ)			
Разработал		Киселев				Архитектурные интерьеры. Места общего пользования (МОП). Отделочные чертежи. Корпус 1. Секции 1-4.	Стадия	Лист	Листов
Проверил		Петровций					Р	28	
						План потолков с расстановкой светильников МОП. Типовой этаж. Секция 3	ООО "ЛЕОНАРДО ПРОЕКТ"		

Согласовано

Согласовано


Взам. инв. №

Подп. и дата

Инв. № подл.

Формат А2

План потолков МОП. Типовой этаж. Секция 4
1:75

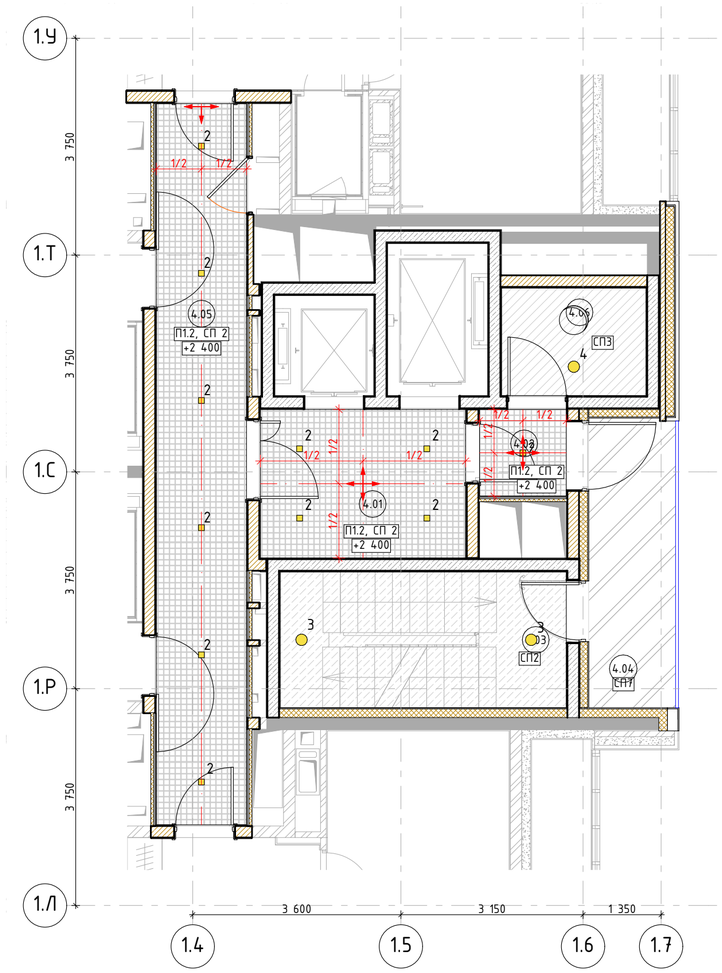

Экспликация помещений МОП. Типовой этаж. Секция 4

Номер поме-щения	Наименование	Площадь	Кат пом
4.01	Лифтовый холл	9.12	
4.02	Тамбур	2.25	
4.03	Лестничная клетка	11.59	
4.04	Тамбур	7.53	
4.05	Межквартирный коридор	19.46	
4.06	Помещение для ствола мусоропровода	4.65	
		54.60 м²	

Ведомость отделки потолков. Типовой этаж

№ на плане	Обозначение на плане	Тип покрытия	Технические характеристики	Площадь, м²	Примечание
П1.2		Потолок подвесной, металлического типа Грильято	Потолок Грильято, ячейка 100х100мм, высота профиля 40мм, цвет RAL 9003 (белый). Профиль папа-мама 10мм. КМ0.	см.АР	
СП2		Улучшенная покраска	Краска для потолков СтройТЕКС, по подготовленной поверхности в 2 слоя. КМ0. Артикул: 700010320. Цвет: RAl 9003 (белый).	см.АР	
СП3		Улучшенная покраска	Краска интерьерная, влагостойкая для влажных помещений СтройТЕКС, по подготовленной поверхности. КМ1. Артикул: 700010326. Поверхность: глубокоматовая. Цвет: RAl 9003 (белый).	см.АР	
СП7		Простая покраска фасадной краской	Простая окраска акриловой пожаробезопасной атмосферостойкой краской Tikkurila, по подготовленной поверхности. Артикул: Prof Fasade Aqua. Поверхность: матовая. Цвет: RAL7035 (серый)	см.АР	
СП 2		Простая покраска запотолочного пространства включая примыкающие стены (для потолка П1.2)	Краска для потолков СтройТЕКС, по подготовленной поверхностию КМ0. Артикул: 700010320. Цвет: RAL 9003 (белый).	см.АР	Выше отм. 60мм от низа подвесного потолка Грильято

Ведомость осветительных приборов. Типовой этаж

Обозначение на плане	Технические характеристики	Примечание
2	Светодиодный светильник квадратный, встраиваемый	МОП
3	Светодиодный светильник потолочный, накладной	ЛК при потолочном креплении по центру площадки
4	Светодиодный светильник потолочный, накладной	Мусорокамеры, при потолочном креплении

1. Высота этажа до плиты перекрытия потолка 2,4 м от ур. ч. пола.
2. Высотные отметки указаны от уровня чистого пола.
3. Подвесные потолки монтировать после выполнения потолочных инженерных коммуникаций.
4. Потолки монтировать по технологии фирмы производителя.
5. Данный чертеж смотреть совместно с листами инженерного проекта.
6. Монтаж оборудования производить согласно требованиям производителя. Все используемые материалы и оборудование должны иметь сертификаты РФ.
7. Все прочие электромонтажные работы выполнять по проекту ЭОМ.
8. Светильники аварийного освещения см. раздел ЭОМ.
9. Все характеристики светильников, общее количество, марку, производителя см. раздел ЭОМ.
10. Пожарные датчики размещать в запотолочном пространстве.
11. Объемы материалов потолка см. раздел АР.
12. Привязки светильников см. раздел ЭОМ.

						Д1729436/22-0-1-1..4-АИ1.1
						Жилой дом с приспособлением подземной автостоянки под защитное сооружение гражданской обороны -"укрытие" (ЗСГО), с инженерными сетями и благоустройством территории по адресу: г. Москва, район Новогиреево, Кусковская улица, земельный участок 12/1 (Кусковская ул., вл. 12) (Восточный административный округ)
Изм.	Колуч.	Лист	№Док.	Подп.	Дата	
Разработал		Киселев				Архитектурные интерьеры. Места общего пользования (МОП). Отделочные чертежи. Корпус 1. Секции 1-4.
Проверил		Петровций				
						План потолков с расстановкой светильников МОП. Типовой этаж. Секция 4


Стадия	Лист	Листов
Р	29	

ООО "ЛЕОНАРДО ПРОЕКТ"

Согласовано
Согласовано
Взам. инв. №
Подп. и дата
Инв. № подл.

Формат А2

План финишной отделки стен МОП. Типовой этаж. Секция 1
1:75

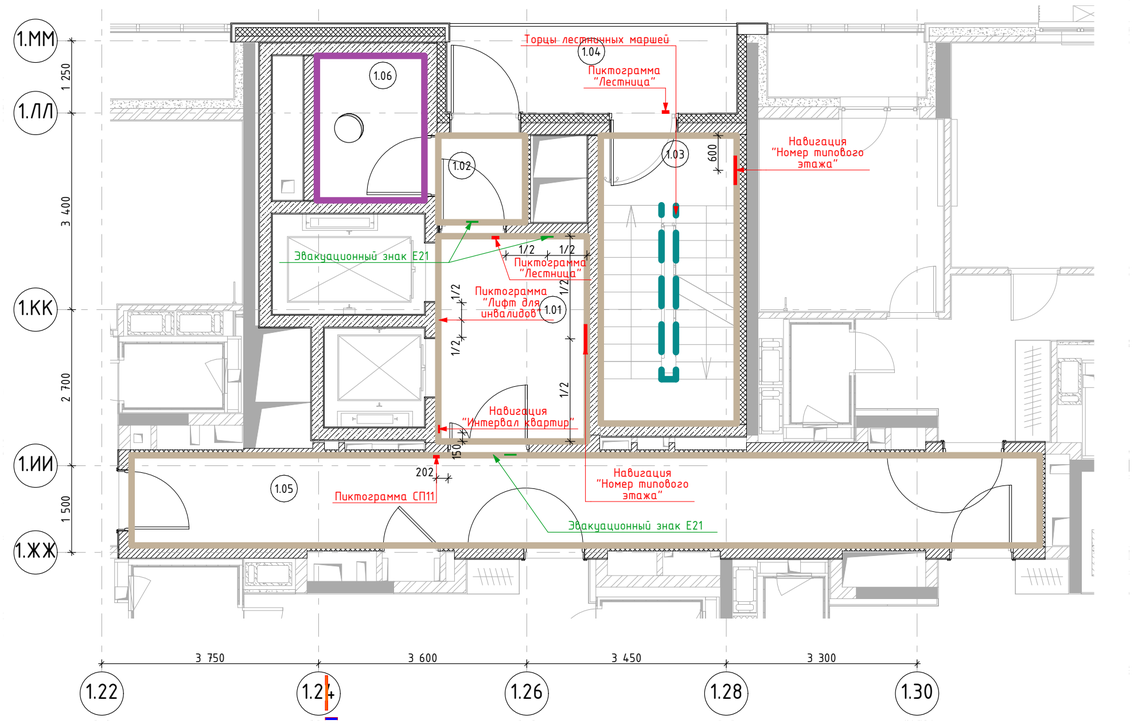

Экспликация помещений МОП. Типовой этаж. Секция 1

Номер поме-щения	Наименование	Площадь	Кат пом
1.01	Лифтовый холл	9.12	
1.02	Тамбур	2.25	
1.03	Лестничная клетка	11.70	
1.04	Тамбур	7.52	
1.05	Межквартирный коридор	24.50	
1.06	Помещение для ствола мусоропровода	4.65	
		59.74 м²	

Ведомость отделки стен. Типовой этаж

Марка	Обозначение на плане	Тип покрытия	Примечание
СП3		Краска интерьерная, влагостойкая для влажных помещений СтройТЕКС, по подготовленной поверхности. КМ1. Артикул: 700010326. Поверхность: глубокоматовая. Цвет: RAL 9003 (белый)	
СП4		Структурная краска NG Light. КМ0. Артикул: негорючая краска NG Light. Цвет: RAL 9003 (белый). При устройстве потолка Грильято заводить до отм. 60мм выше отм. низа подвесного потолка.	
СП12		Отделка откосов дверей и окон. Влагостойкое защитно-декоративное покрытие Палитра Руси, по подготовленной поверхности в два слоя. КМ0. Артикул: ТУ 2310-049-51309101-2014. Фактура: матовая. Цвет: RAL 9003 (белый).	
СП14		Отделка торцов лестничных маршей и площадок. Улучшенная окраска. Краска СтройТЕКС, по подготовленной поверхности в 2 слоя. КМ0. Цвет: RAL9003 (белый)	

Спецификация тактильных информационных указателей для МГН. Типовой этаж.

Марка	Обозначение	Технические характеристики	Производитель	Кол-во, шт.	Примечание
СП11		Тактильная пиктограмма "Направления движения (поворот)", материал - ПВХ, размер 100х100	"Инвацентр"	1	Монтаж на высоте 1,5м от ур.ч.п

1. Отметку уровня чистого пола смотри план напольных покрытий.
2. Данный лист смотреть с развертками помещений.
3. Стены всех помещений зашпатлевать/оштукатурить и подготовить под покраску. Тип покраски - согласно ведомости отделки, за 2 раза. Окраска стен - от пола до потолка.
4. Сводная ведомость отделочных материалов - смотреть лист 37.
5. Ограждения переходного балкона выполнить по проекту АР.
6. Отделку стен в эксплуатируемых технических нишах см. раздел АР.
7. Отделку в МОП на всех этажах выполнять по аналогии с типовым этажом.
8. Объемы материалов отделки стен см. раздел АР.

						Д1729436/22-0-1-1..4-АИ1.1
						Жилой дом с приспособлением подземной автостоянки под защитное сооружение гражданской обороны -"укрытие" (ЗСГО), с инженерными сетями и благоустройством территории по адресу: г. Москва, район Новогиреево, Кусковская улица, земельный участок 12/1 (Кусковская ул., вл. 12) (Восточный административный округ)
Изм.	Кол.уч.	Лист	№Док.	Подп.	Дата	
Разработал		Киселев				Архитектурные интерьеры. Места общего пользования (МОП). Отделочные чертежи. Корпус 1. Секции 1-4.
Проверил		Петровций				
						План финишной отделки стен МОП. Типовой этаж. Секция 1

Стадия	Лист	Листов
Р	30	

ООО "ЛЕОНАРДО ПРОЕКТ"

Согласовано

Согласовано


Взам. инв. №

Подп. и дата

Инв. № подл.

Формат А2

План финишной отделки стен МОП. Типовой этаж. Секция 2
1:75

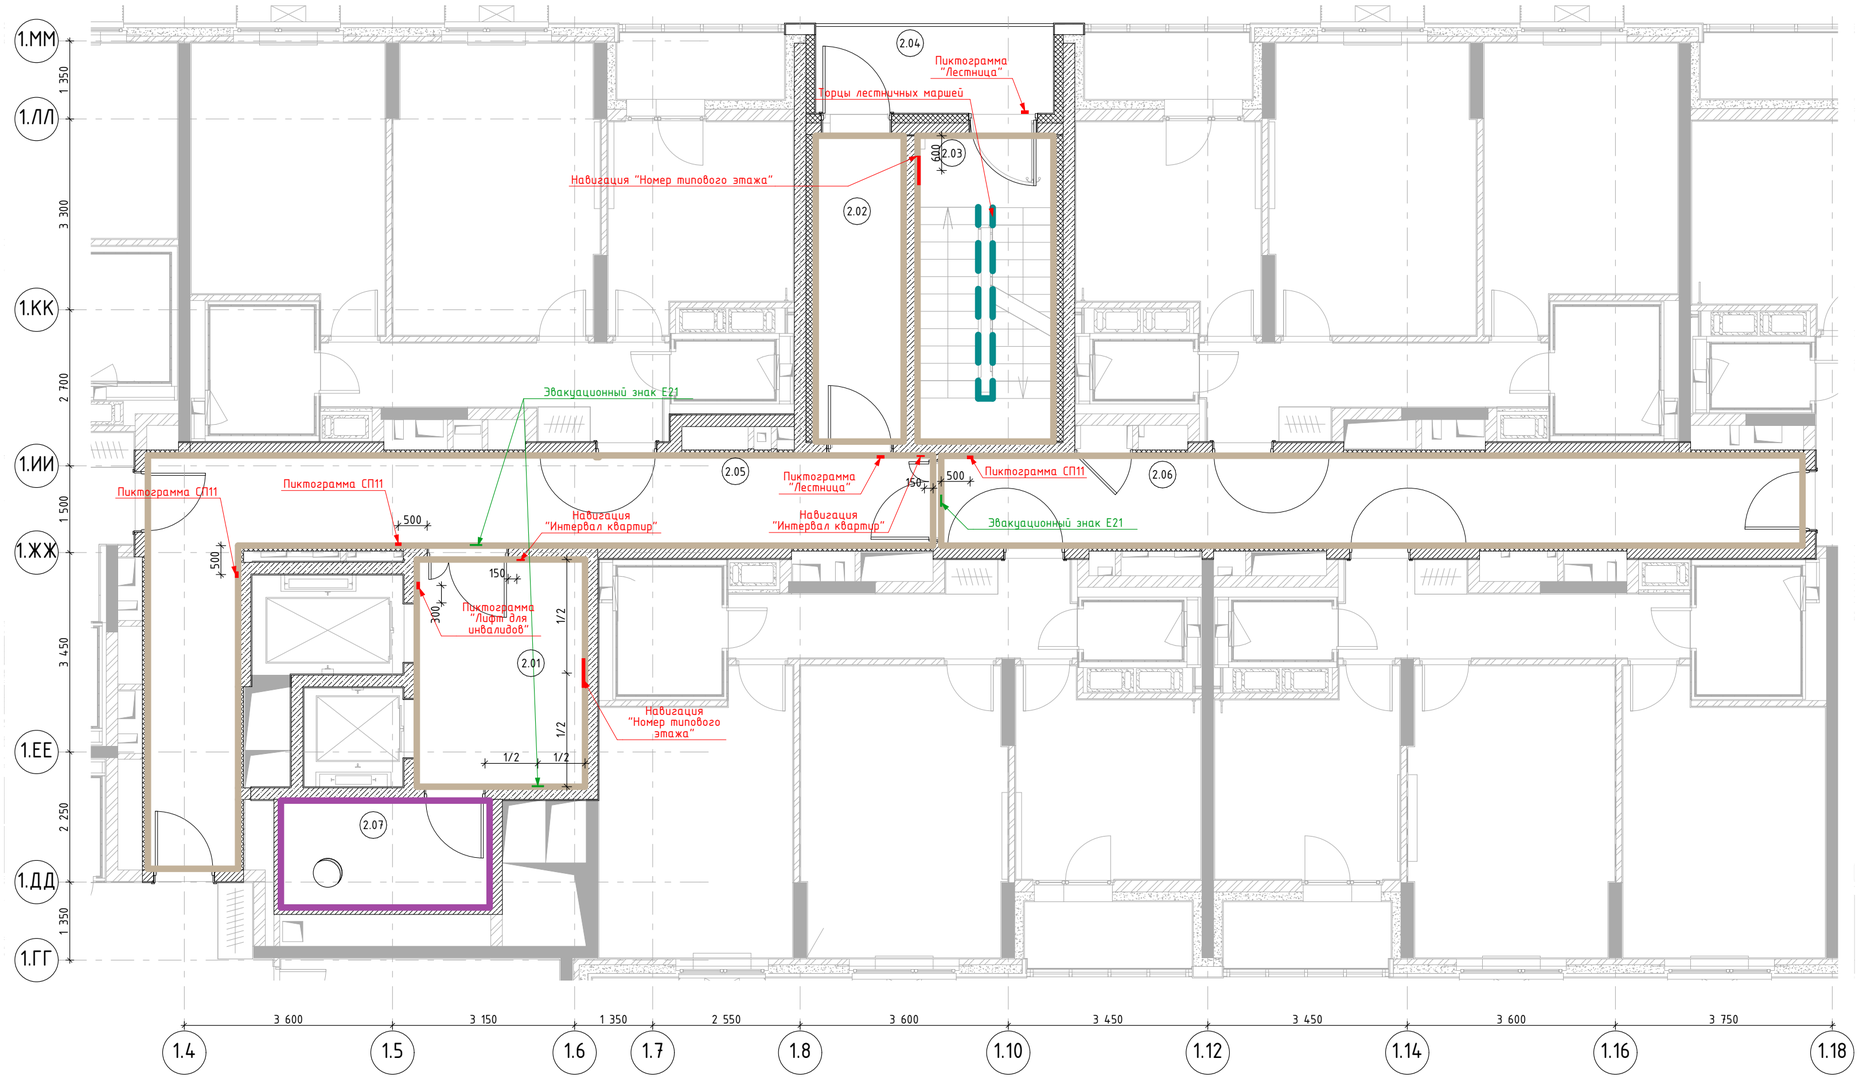

Экспликация помещений МОП. Типовой этаж. Секция 2

Номер поме-щения	Наименование	Площадь	Кат пом
2.01	Лифтовый холл	11.44	
2.02	Тамбур	8.04	
2.03	Лестничная клетка	12.43	
2.04	Тамбур	6.17	
2.05	Межквартирный коридор	29.91	
2.06	Межквартирный коридор	23.18	
2.07	Помещение для ствола мусоропровода	6.68	
		97.85 м²	

Ведомость отделки стен. Типовой этаж

Марка	Обозначение на плане	Тип покрытия	Примечание
СП3		Краска интерьерная, влагостойкая для влажных помещений СтройТЕКС, по подготовленной поверхности. КМ1. Артикул: 700010326. Поверхность: глубокоматовая. Цвет: RAL 9003 (белый)	
СП4		Структурная краска NG Light. КМ0. Артикул: негорючая краска NG Light. Цвет: RAL 9003 (белый). При устройстве потолка Грильято заводить до отм. 60мм выше отм. низа подвесного потолка.	
СП12		Отделка откосов дверей и окон. Влагостойкое защитно-декоративное покрытие Палитра Руси, по подготовленной поверхности в два слоя. КМ0. Артикул: ТУ 2310-049-51309101-2014. Фактура: матовая. Цвет: RAL 9003 (белый).	
СП14		Отделка торцов лестничных маршей и площадок. Улучшенная окраска. Краска СтройТЕКС, по подготовленной поверхности в 2 слоя. КМ0. Цвет: RAL9003 (белый)	

Спецификация тактильных информационных указателей для МГН. Типовой этаж.

Марка	Обозначение	Технические характеристики	Производитель	Кол-во, шт.	Примечание
СП11		Тактильная пиктограмма "Направления движения (поворот)", материал - ПВХ, размер 100х100	"Инваценгр"	1	Монтаж на высоте 1,5м от ур.ч.п

1. Отметку уровня чистого пола смотри план напольных покрытий.
2. Данный лист смотреть с развертками помещений.
3. Стены всех помещений зашпатлевать/оштукатурить и подготовить под покраску. Тип покраски - согласно ведомости отделки, за 2 раза. Окраска стен - от пола до потолка.
4. Сводная ведомость отделочных материалов - смотреть лист 37.
5. Ограждения переходного балкона выполнить по проекту АР.
6. Отделку стен в эксплуатируемых технических нишах см. раздел АР.
7. Отделку в МОП на всех этажах выполнять по аналогии с типовым этажом.
8. Объемы материалов отделки стен см. раздел АР.

Изм.	Колуч.	Лист	№Док.	Подп.	Дата	Д1729436/22-0-1-1..4-АИ1.1			
						Жилой дом с приспособлением подземной автостоянки под защитное сооружение гражданской обороны -"укрытие" (ЗСГО), с инженерными сетями и благоустройством территории по адресу: г. Москва, район Новогиреево, Кусковская улица, земельный участок 12/1 (Кусковская ул., вл. 12) (Восточный административный округ)			
Разработал		Киселев				Архитектурные интерьеры. Места общего пользования (МОП). Отделочные чертежи. Корпус 1. Секции 1-4.	Стадия	Лист	Листов
Проверил		Петровций					Р	31	
						План финишной отделки стен МОП. Типовой этаж. Секция 2	ООО "ЛЕОНАРДО ПРОЕКТ"		

Согласовано


Взам. инв. №

Подп. и дата

Инв. № подл.

Формат А2

План финишной отделки стен МОП. Типовой этаж. Секция 3
1:75

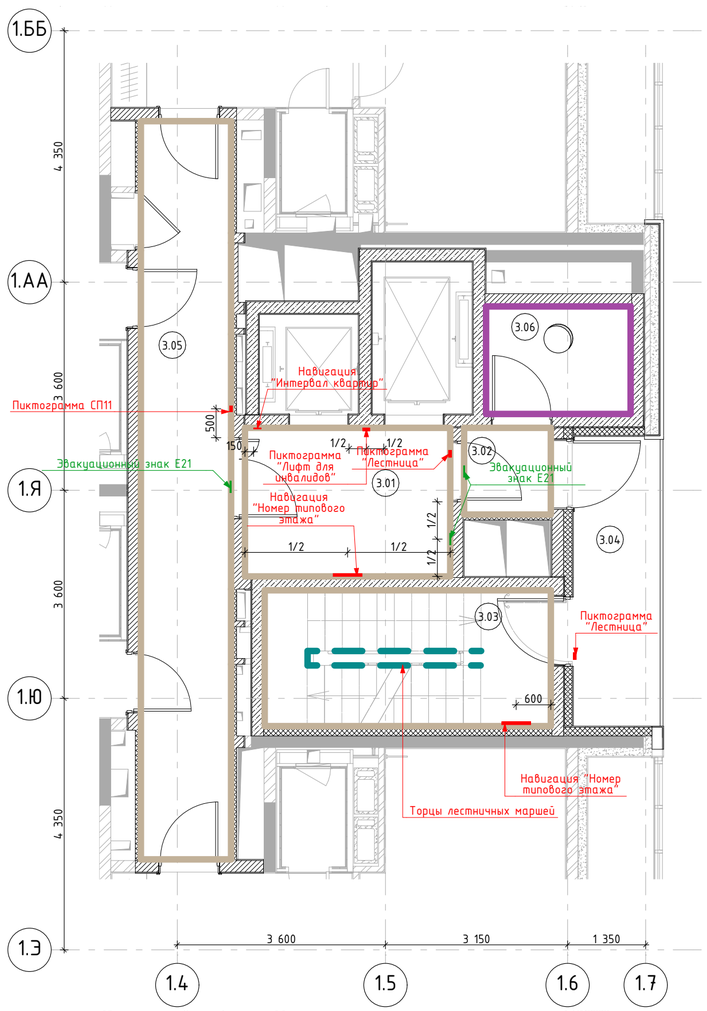

Экспликация помещений МОП. Типовой этаж. Секция 3

Номер поме-щения	Наименование	Площадь	Кат пом
3.01	Лифтовый холл	9.12	
3.02	Тамбур	2.25	
3.03	Лестничная клетка	11.63	
3.04	Тамбур	7.53	
3.05	Межквартирный коридор	19.90	
3.06	Помещение для ствола мусоропровода	4.65	
		55.08 м²	

Ведомость отделки стен. Типовой этаж

Марка	Обозначение на плане	Тип покрытия	Примечание
СП3		Краска интерьерная, влагостойкая для влажных помещений СтройТЕКС, по подготовленной поверхности. КМ1. Артикул: 700010326. Поверхность: глубокоматовая. Цвет: RAL 9003 (белый)	
СП4		Структурная краска NG Light. КМ0. Артикул: негорючая краска NG Light. Цвет: RAL 9003 (белый). При устройстве потолка Грильято заводить до отм. 60мм выше отм. низа подвесного потолка.	
СП12		Отделка откосов дверей и окон. Влагостойкое защитно-декоративное покрытие Палитра Руси, по подготовленной поверхности в два слоя. КМ0. Артикул: ТУ 2310-049-51309101-2014. Фактура: матовая. Цвет: RAL 9003 (белый).	
СП14		Отделка торцов лестничных маршей и площадок. Улучшенная окраска. Краска СтройТЕКС, по подготовленной поверхности в 2 слоя. КМ0. Цвет: RAL9003 (белый)	

Спецификация тактильных информационных указателей для МГН. Типовой этаж.

Марка	Обозначение	Технические характеристики	Производитель	Кол-во, шт.	Примечание
СП11		Тактильная пиктограмма "Направления движения (поворот)", материал – ПВХ, размер 100х100	"Инвацентр"	1	Монтаж на высоте 1,5м от ур.ч.п

1. Отметку уровня чистого пола смотри план напольных покрытий.
2. Данный лист смотреть с развертками помещений.
3. Стены всех помещений зашпатлевать/оштукатурить и подготовить под покраску. Тип покраски – согласно ведомости отделки, за 2 раза. Окраска стен – от пола до потолка.
4. Сводная ведомость отделочных материалов – смотреть лист 37.
5. Ограждения переходного балкона выполнить по проекту АР.
6. Отделку стен в эксплуатируемых технических нишах см. раздел АР.
7. Отделку в МОП на всех этажах выполнять по аналогии с типовым этажом.
8. Объемы материалов отделки стен см. раздел АР.

						Д1729436/22-0-1-1..4-АИ1.1
						Жилой дом с приспособлением подземной автостоянки под защитное сооружение гражданской обороны –"укрытие" (ЗСГО), с инженерными сетями и благоустройством территории по адресу: г. Москва, район Новогиреево, Кусковская улица, земельный участок 12/1 (Кусковская ул., вл. 12) (Восточный административный округ)
Изм.	Кол.уч.	Лист	№Док.	Подп.	Дата	
Разработал		Киселев				Архитектурные интерьеры. Места общего пользования (МОП). Отделочные чертежи. Корпус 1. Секции 1-4.
Проверил		Петровций				
						План финишной отделки стен МОП. Типовой этаж. Секция 3

Стадия	Лист	Листов
Р	32	

ООО "ЛЕОНАРДО ПРОЕКТ"

Согласовано

Согласовано


Взам. инв. №

Подп. и дата

Инв. № подл.

Формат А2

План финишной отделки стен МОП. Типовой этаж. Секция 4
1:75

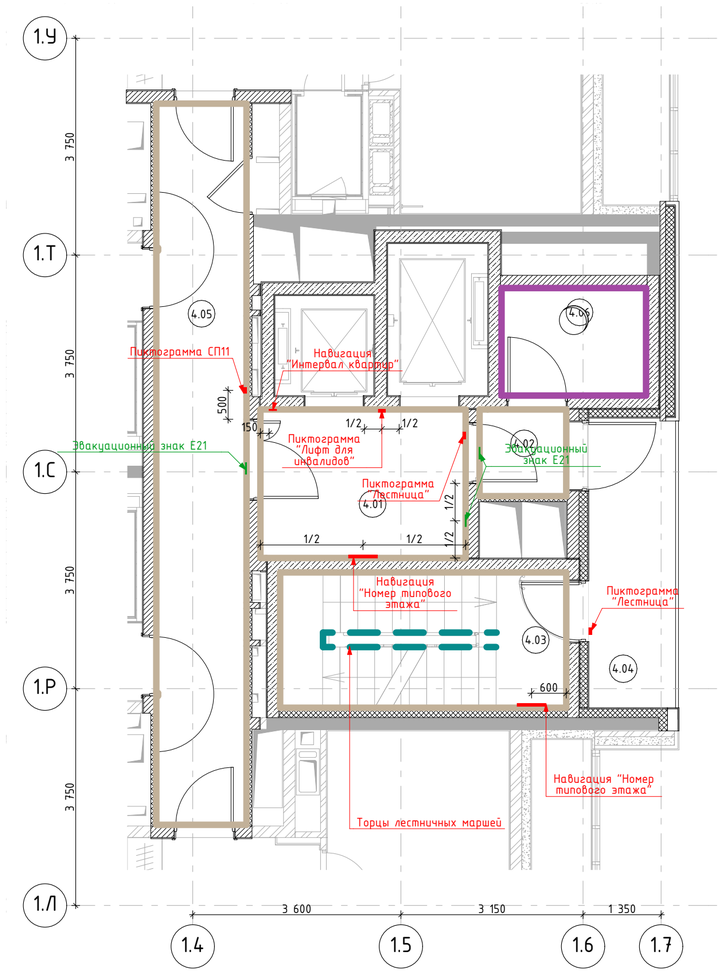

Экспликация помещений МОП. Типовой этаж. Секция 4

Номер поме-щения	Наименование	Площадь	Кат пом
4.01	Лифтовый холл	9.12	
4.02	Тамбур	2.25	
4.03	Лестничная клетка	11.59	
4.04	Тамбур	7.53	
4.05	Межквартирный коридор	19.46	
4.06	Помещение для ствола мусоропровода	4.65	
		54.60 м²	

Ведомость отделки стен. Типовой этаж

Марка	Обозначение на плане	Тип покрытия	Примечание
СП3		Краска интерьерная, влагостойкая для влажных помещений СтройТЕКС, по подготовленной поверхности. КМ1. Артикул: 700010326. Поверхность: глубокоматовая. Цвет: RAL 9003 (белый)	
СП4		Структурная краска NG Light. КМ0. Артикул: негорючая краска NG Light. Цвет: RAL 9003 (белый). При устройстве потолка Грильято заводить до отм. 60мм выше отм. низа подвесного потолка.	
СП12		Отделка откосов дверей и окон. Влагостойкое защитно-декоративное покрытие Палитра Руси, по подготовленной поверхности в два слоя. КМ0. Артикул: ТУ 2310-049-51309101-2014. Фактура: матовая. Цвет: RAL 9003 (белый).	
СП14		Отделка торцов лестничных маршей и площадок. Улучшенная окраска. Краска СтройТЕКС, по подготовленной поверхности в 2 слоя. КМ0. Цвет: RAL9003 (белый)	

Спецификация тактильных информационных указателей для МГН. Типовой этаж.

Марка	Обозначение	Технические характеристики	Производитель	Кол-во, шт.	Примечание
СП11		Тактильная пиктограмма "Направления движения (поворот)", материал – ПВХ, размер 100х100	"Инваценгр"	1	Монтаж на высоте 1,5м от ур.ч.п

1. Отметку уровня чистого пола смотри план напольных покрытий.
2. Данный лист смотреть с развертками помещений.
3. Стены всех помещений зашпатлевать/оштукатурить и подготовить под покраску. Тип покраски – согласно ведомости отделки, за 2 раза. Окраска стен – от пола до потолка.
4. Сводная ведомость отделочных материалов – смотреть лист 37.
5. Ограждения переходного балкона выполнить по проекту АР.
6. Отделку стен в эксплуатируемых технических нишах см. раздел АР.
7. Отделку в МОП на всех этажах выполнять по аналогии с типовым этажом.
8. Объемы материалов отделки стен см. раздел АР.

Изм.	Кол.уч.	Лист	№Док.	Подп.	Дата
Разработал		Киселев			
Проверил		Петровций			

Д1729436/22-0-1-1..4-АИ1.1

Жилой дом с приспособлением подземной автостоянки под защитное сооружение гражданской обороны –"укрытие" (ЗСГО), с инженерными сетями и благоустройством территории по адресу: г. Москва, район Новогиреево, Кусковская улица, земельный участок 12/1 (Кусковская ул., вл. 12) (Восточный административный округ)

Архитектурные интерьеры. Места общего пользования (МОП). Отделочные чертежи. Корпус 1. Секции 1-4.

Стадия	Лист	Листов
Р	33	

План финишной отделки стен МОП. Типовой этаж. Секция 4

ООО "ЛЕОНАРДО ПРОЕКТ"

Согласовано

Согласовано


Взам. инв. №

Подп. и дата


Инв. № подл.

Формат А2


Развертка 1 (Помещение 1.05) М.1:50

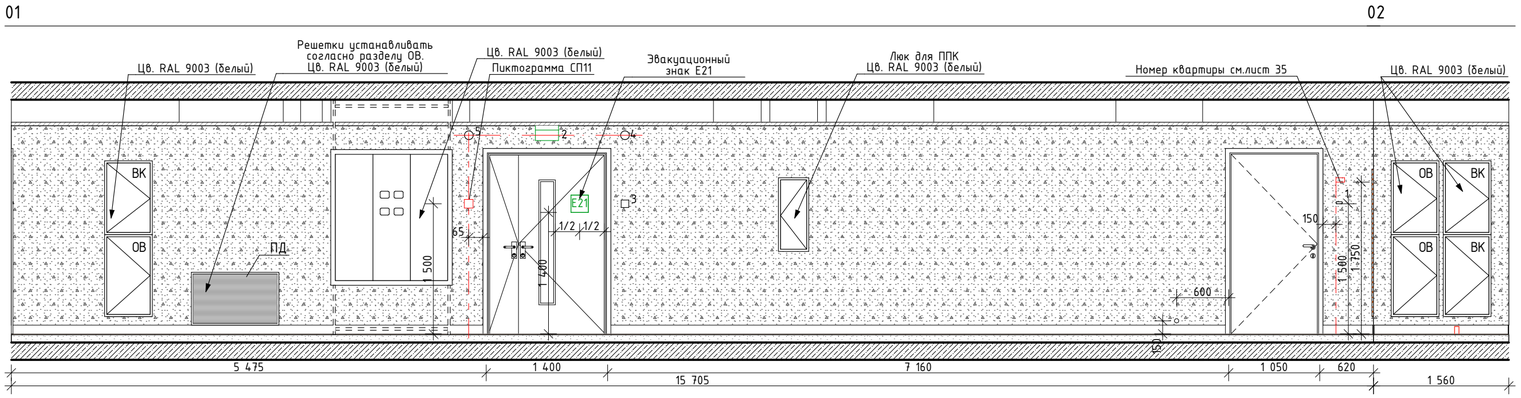


План МОП. Типовой этаж. Секция 1
1:100

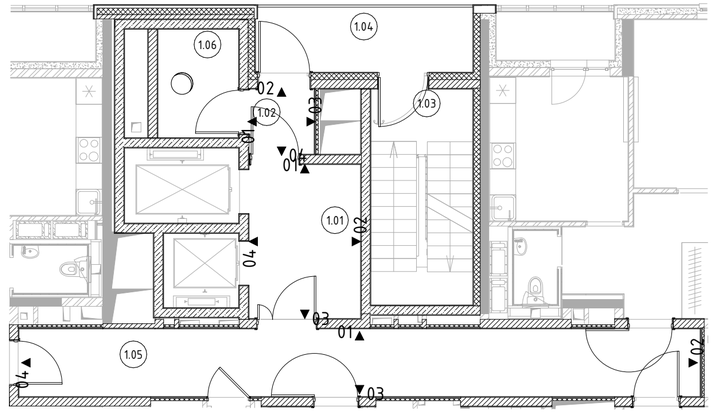

Развертка 2 (Помещение 1.01) М.1:50

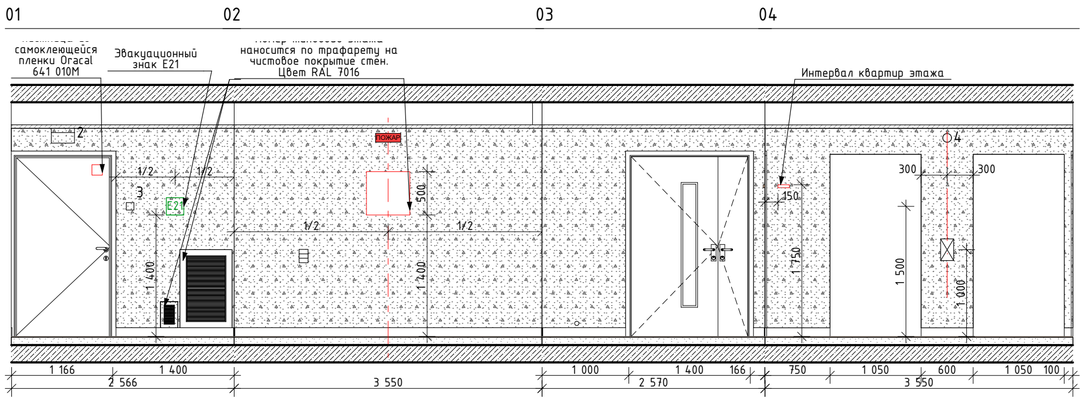

Развертка 3 (Помещение 1.02) М.1:50

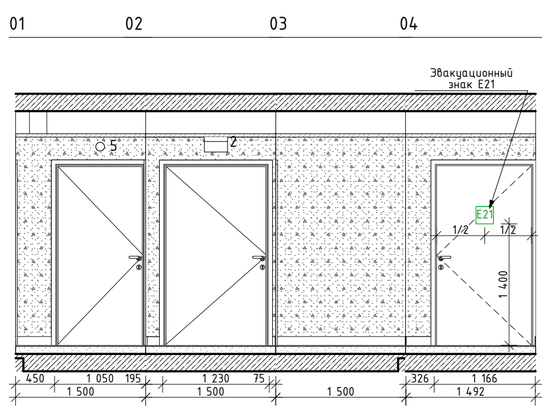

Примечание:
1. Цвет дверей в лифтовой холл из межквартирного коридора - матовый RAL 2011 (оранжевый).
2. Цвет дверей из лифтового холла в тамбур/ЛК - матовый RAL 7016 (серый).
3. Цвет дверей в помещение ствола мусоропровода - матовый RAL 7016 (серый).
3. Цвет входных дверей в квартиру - RAL 9003 (белый).
3. Цвет дверей СС - RAL 9003 (белый).

						Д1729436/22-0-1-1..4-АИ1.1	
						Жилой дом с приспособлением подземной автостоянки под защитное сооружение гражданской обороны - "укрытие" (ЗСГО), с инженерными сетями и благоустройством территории по адресу: г. Москва, район Новогиреево, Кусковская улица, земельный участок 12/1 (Кусковская ул., вл. 12) (Восточный административный округ)	
Изм.	Колуч.	Лист	№Док.	Подп.	Дата		
Разработал		Киселев				Архитектурные интерьеры. Места общего пользования (МОП). Отделочные чертежи. Корпус 1. Секции 1-4.	Стадия: Р; Лист: 34; Листов:
Проверил		Петровций					
						Развертки помещений МОП. Типовой этаж. Секция 1	ООО "ЛЕОНАРДО ПРОЕКТ"

Согласовано

Согласовано

Взам. инв. №

Подп. и дата

Инв. № подл.

Формат А2

Схема 1 Привязка интервала квартир на этаже.
М 1:10


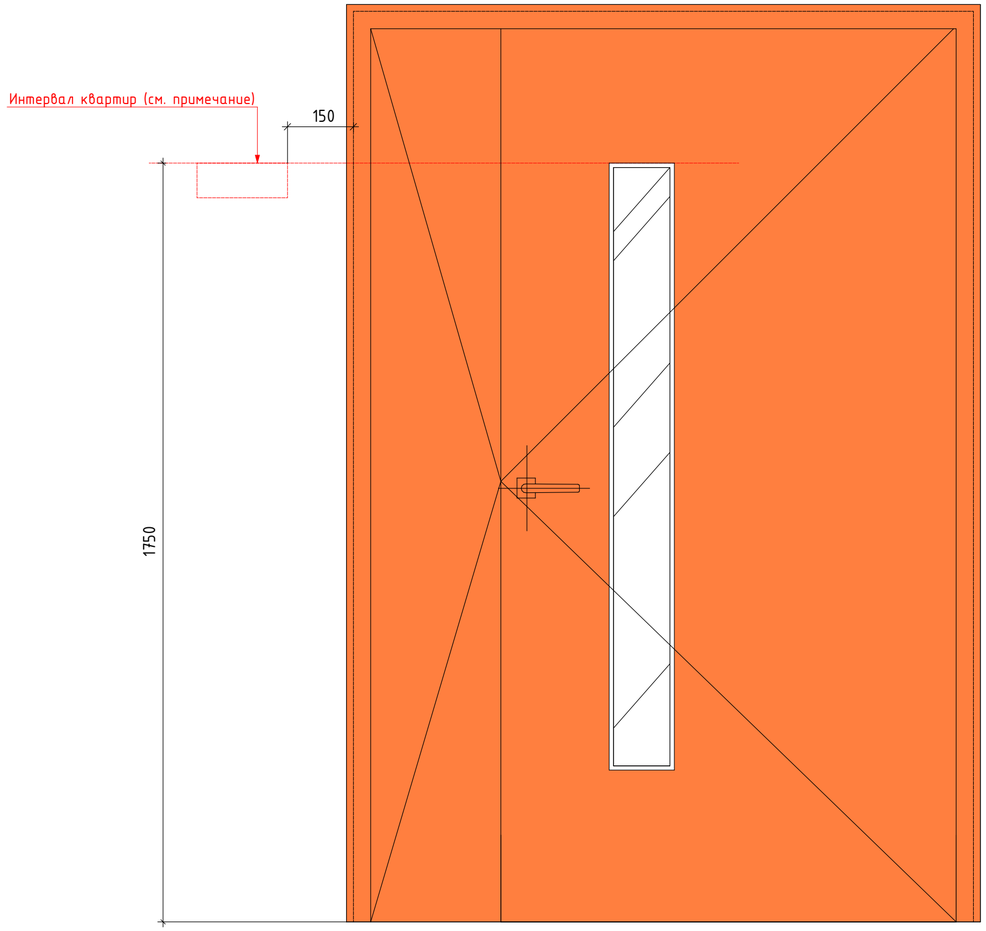


Схема 2 Привязка номера квартиры и звонка
М 1:10

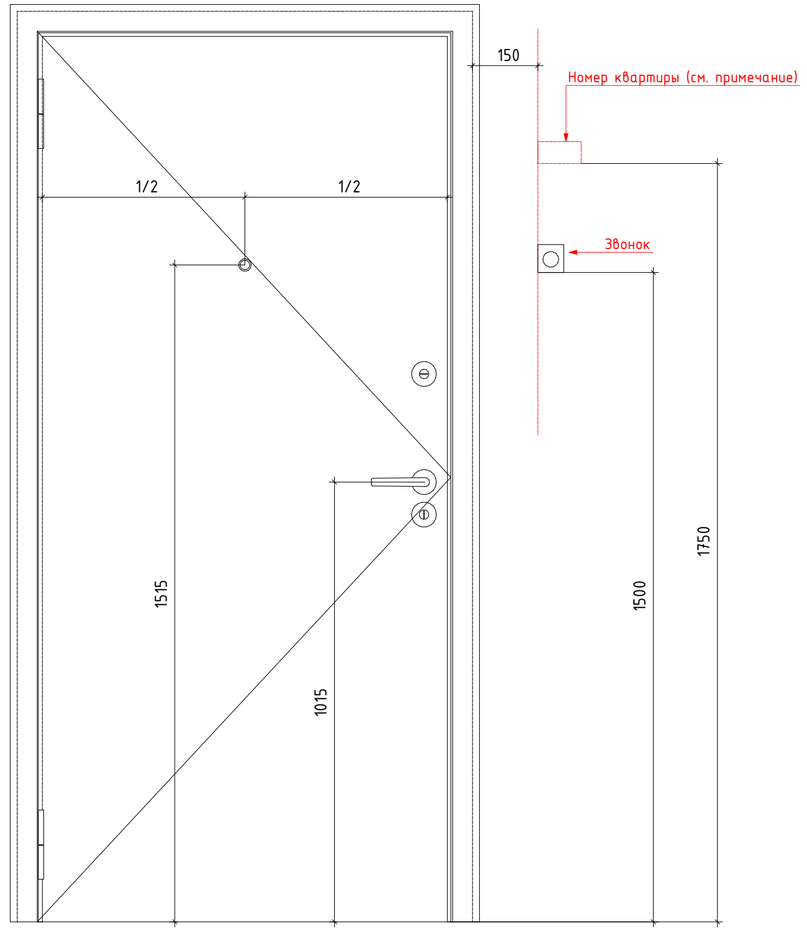

Лифтовые холлы, лестничные площадки

1. Для цифр этажей на лестницах и лифтовом холле используется шрифт PIK Basic Numbers Regular. Высота цифр на типовых этажах – 500 мм.
2. Привязки размещения цифр этажей см. на листе с развертками.
3. Рисунок по трафарету наносится краской на чистовое покрытие стен в каждом лифтовом холле и на лестничной клетке, всего 20 номера этажей.
4. Нанесение цифр осуществляется краскопультом через трафарет, изготовленный из пленки Oracal.
5. Цифры наносятся серой краской RAL 7016 (КМ0)

Нумерация квартир

1. Для нумерации квартир используется белый полистирол 3 мм с прямой печатью цифр черного цвета, шрифт – Graphik LCG Medium, 110 pt.
2. Монтаж на двусторонний скотч 3М/жидкие гвозди (см. по месту).
3. Каждый номер монтируется по одному разу.
4. Привязка номеров на стенах – согласно схеме на чертеже.

Интервал квартир

1. Для интервала квартир используется белый полистирол 3 мм с прямой печатью цифр черного цвета, шрифт – Graphik LCG Medium, 70 pt.
2. Монтаж на двусторонний скотч 3М/жидкие гвозди (см. по месту).

В проекте даны элементы навигации с общими габаритам и привязками без детализации. Подрядчик по нанесению навигации перед выполнение работ запрашивает у проектировщика руководство по нанесению навигации, данный проект и макеты шрифтов в электронном формате.

						Д1729436/22-0-1-1..4-АИ1.1	
						Жилой дом с приспособлением подземной автостоянки под защитное сооружение гражданской обороны –"укрытие" (ЗСГО), с инженерными сетями и благоустройством территории по адресу: г. Москва, район Новогиреево, Кусковская улица, земельный участок 12/1 (Кусковская ул., вл. 12) (Восточный административный округ)	
Изм.	Кол.уч.	Лист	№Док.	Подп.	Дата		
Разработал		Киселев				Архитектурные интерьеры. Места общего пользования (МОП). Отделочные чертежи. Корпус 1. Секции 1-4.	Стадия: Р; Лист: 35; Листов:
Проверил		Петровций					
						Навигация	ООО "ЛЕОНАРДО ПРОЕКТ"

Согласовано

Согласовано


Взам. инв. №

Подп. и дата


Инв. № подл.

Формат А2


Разрез 4-4
1:75

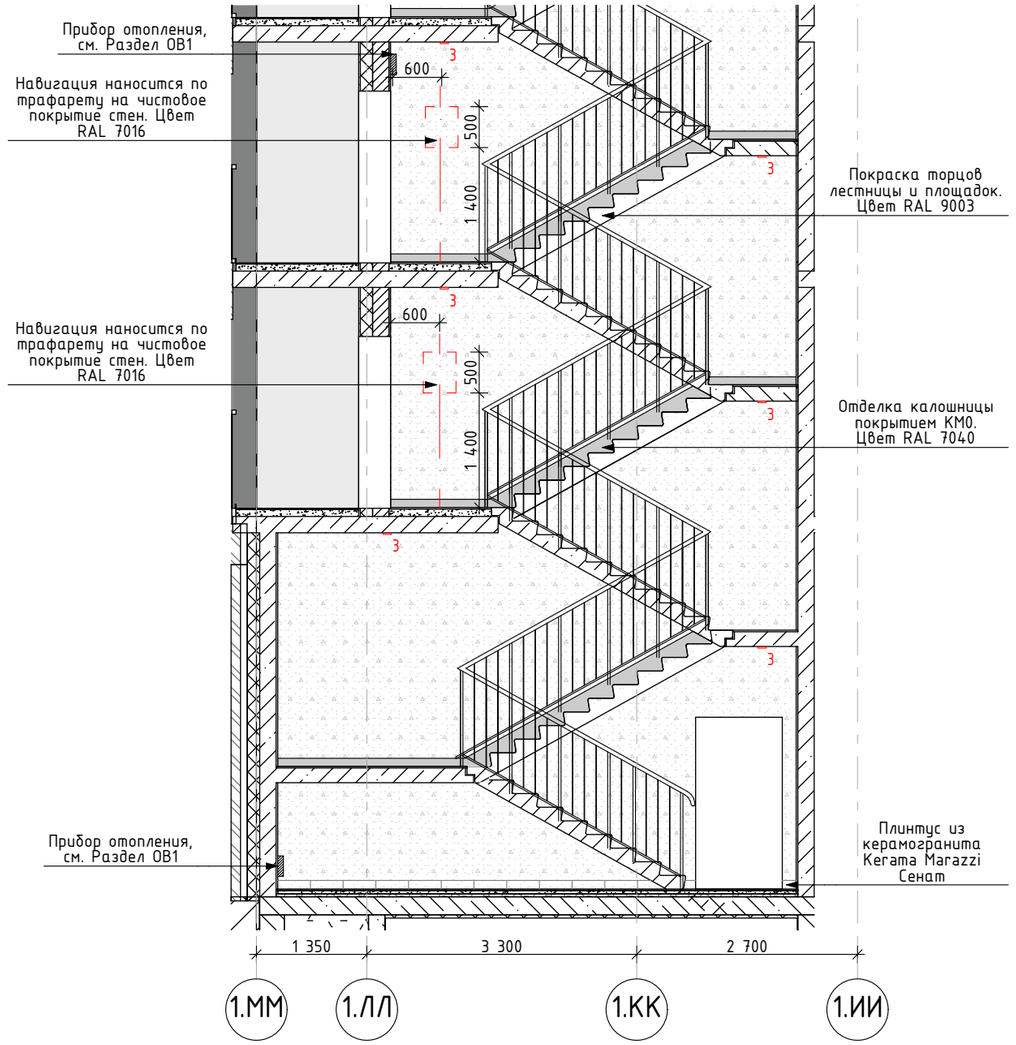

Фрагмент плана. Лестничная клетка, (Помещение 10).
1 этаж. Секция 1
1:75

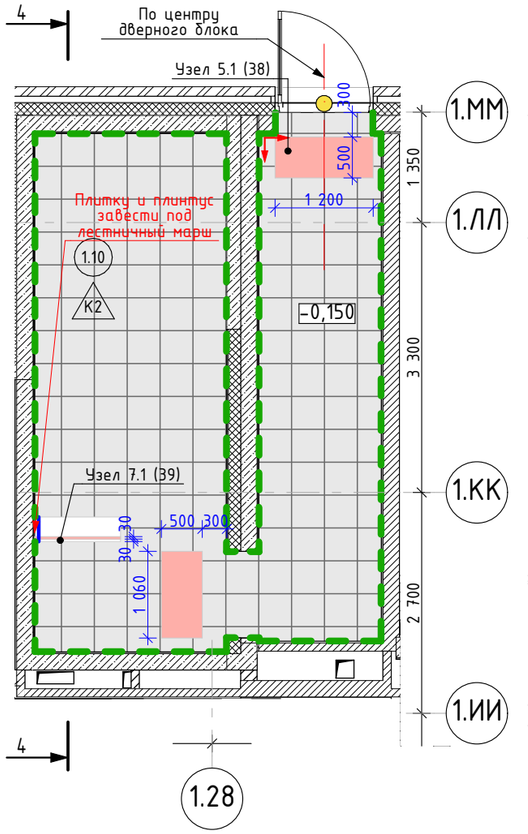

Фрагмент плана. Лестничная клетка, (Помещение 03).
Типовой этаж. Секция 1
1:75

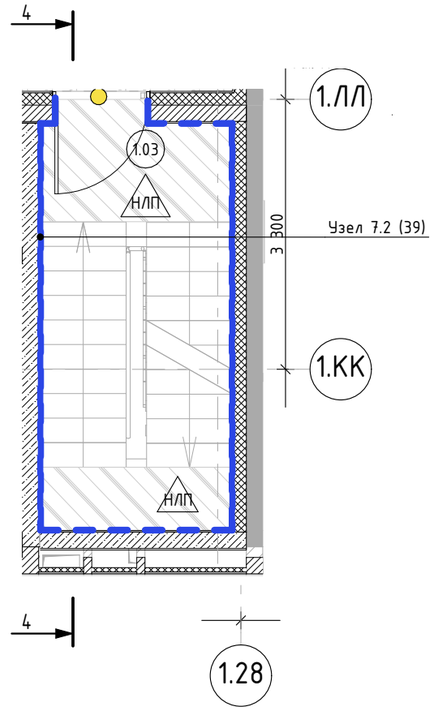

1. Чертеж смотреть совместно с планом отделки стен – лист 14, 34.
2. Плинтус 1-го этажа накладной – плитка из напольного керамогранита h100мм, при укладке следить за совпадением напольных и настенных швов плитки.
3. Для цифр этажей на лестницах используется шрифт PIK Basic Numbers Regular. Высота цифр на типовых этажах – 500 мм. Нанесение цифр осуществляется краскопультом через трафарет, изготовленный из пленки Oracal. Цифры наносятся серой краской RAL 7016.
4. Ограждения лестниц выполнять по проекту КМ2.
5. Отделку лестниц Секций 2-4 выполнить аналогично.
6. Привязку светильников по лестничным клеткам см. раздел ЭОМ.

Изм.	Кол.уч.	Лист	№Док.	Подп.	Дата	Д1729436/22-0-1-1..4-АИ1.1			
						Жилой дом с приспособлением подземной автостоянки под защитное сооружение гражданской обороны –"укрытие" (ЗСГО), с инженерными сетями и благоустройством территории по адресу: г. Москва, район Новогиреево, Кусковская улица, земельный участок 12/1 (Кусковская ул., вл. 12) (Восточный административный округ)			
Разработал		Киселев				Архитектурные интерьеры. Места общего пользования (МОП). Отделочные чертежи. Корпус 1. Секции 1-4.	Стадия	Лист	Листов
Проверил		Петровций					Р	36	
						Отделка лестничной клетки Секция 1	ООО "ЛЕОНАРДО ПРОЕКТ"		

Согласовано

Взам. инв. №

Подп. и дата

Инв. № подл.

Формат А3

Сводная спецификация напольного покрытия доступности для МГН

№	Обозначение на плане	Тип покрытия	Технические характеристики	Производитель	Площадь, м²	Примечание
1		Маркировка доступности для МГН	Полосы из полиуретан-цемента. Артикул: Polycem PC 200 AG; Размер: ширина полосы 50мм, расстояние между полосами 50мм, полосы расположены под углом 45°. Фактура: кварцевый песок; Цвет: сигнальный желтый; Нанесение: по трафарету из малярной ленты Bauexpert ST Plus			Разметка выполнена в соответствии с ОДИ. Схему нанесения см. лист "Узлы"

Сводная спецификация напольных профилей

№	Обозначение на плане	Технические характеристики	Длина, п.м	Примечание
1		Г-образный профиль, Арт. ПМЮ 03, толщина 1.1 мм.,матовое серебро,анодированный	см.АР	
2		Г-образный профиль, размер 40х40, толщина 3мм, алюминиевый	см.АР	

Сводная спецификация отделки стен

№	Обозначение на плане	Тип покрытия	Площадь, м²	Примечание
1		Керамогранит Kerama Marazzi, 600х600мм, Арт. SG618400R Радуга (серый), Поверхность: неполированная. Затирка: Ceresit CE 33, 16 графит. Крестик: 2мм. До отм. 60мм выше отм. низа подвесного потолка Грильято.	см.АР	
2		Керамогранит Kerama Marazzi, 600х600мм, Арт. SG608600R Радуга (бежевый), Поверхность: неполированная. Затирка: Ceresit CE 33, 04 серебристо-серый. Крестик: 2мм. До отм. 60мм выше отм. низа подвесного потолка Грильято.	см.АР	
3		Керамическая плитка Kerama Marazzi, 200х300мм, Арт. 8000 Белое солнце (белый). Поверхность: глянцевая. Затирка: Ceresit CE 33, 01 белый. Крестик: 2мм	см.АР	

Сводная спецификация настенных профилей

Обозначение на плане	Технические характеристики	Длина, п.м	Примечание
	Угловой профиль для внешнего угла Металл. Артикул: ПМЮ-02 ПО Г10. Размер: 2700х20х11мм. Цвет: матовое серебро, анодированный	см.АР	

Сводная спецификация подоконников

№	Марка	Технические характеристики	Кол-во, шт.	Примечание
1	П-1	Подоконник ПВХ. Цвет: белый.	см.АР	

№	Марка	Технические характеристики	Кол-во, кв.м.	Примечание
2	П-2	Керамогранит Unitile "Радуга", 600х600мм, Арт. Monocolor white RAL 9016 PG 02 (белый), Фактура: неполированная, Затирка: Ceresit CE 33, 04 серебристо-серый. Крестик: 2мм До отм. 60мм выше отм. низа подвесного потолка Грильято	см.АР	

Сводная спецификация дверных упоров

№	Обозначение на плане	Технические характеристики	Кол-во, шт.	Примечание
1		Дверной упор Apecs, арт.DS-0009-INOX	706	См. схему установки лист "Узлы"

Сводная спецификация контрастной маркировки полотен дверей

№	Обозначение на плане	Тип	Технические характеристики	Производитель	Кол-во, шт.	Примечание
1		Контрастная маркировка дверей	Арт. 10152-200-ZH, Ф200мм. Цвет: желтый.	Тифлоцентр «Вертикаль»	см.АР	Монтаж на высоте 0.9 и 1.3м

1. Площади всех отделочных материалов указаны без учета количества слоев, процента на подрезку и раскрой (без запаса).
2. Даный лист см. совместно со всеми листами комплекта.
3. Размер подоконной плиты принимать в соответствии с Альбомом оконных и балконных блоков из ПВХ профилей.
4. Объемы материалов напольных покрытий и плинтусов см. раздел АР.
5. Объемы материалов потолка см. раздел АР.
6. Объемы материалов отделки стен см. раздел АР.

						Д1729436/22-0-1-1..4-АИ1.1
						Жилой дом с приспособлением подземной автостоянки под защитное сооружение гражданской обороны -"укрытие" (ЗСГО), с инженерными сетями и благоустройством территории по адресу: г. Москва, район Новогиреево, Кусковская улица, земельный участок 12/1 (Кусковская ул., вл. 12) (Восточный административный округ)
Изм.	Кол.уч.	Лист	№Док.	Подп.	Дата	
Разработал		Киселев				Архитектурные интерьеры. Места общего пользования (МОП). Отделочные чертежи. Корпус 1. Секции 1-4.
Проверил		Петровций				
						Сводная ведомость элементов отделки

Стадия	Лист	Листов
Р	37	

ООО "ЛЕОНАРДО ПРОЕКТ"

Согласовано


Взам. инв. №

Подп. и дата


Инв. № подл.

Формат А3


№1.1 Типовой узел.
Устройство приямков в полу входных тамбуров для грязезащитных решеток
М 1 : 5

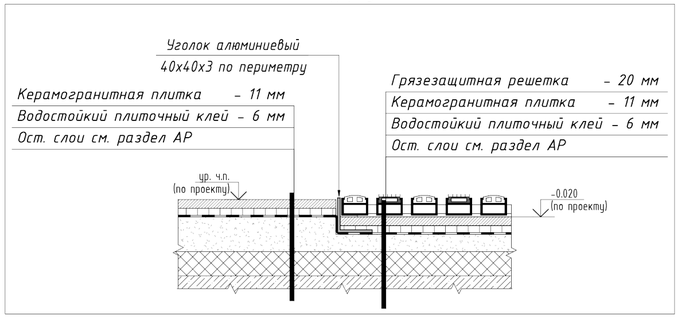


№1.2. Типовой узел.
Устройство примыкания грязезащитных решеток к порогу входной двери
М 1 : 5

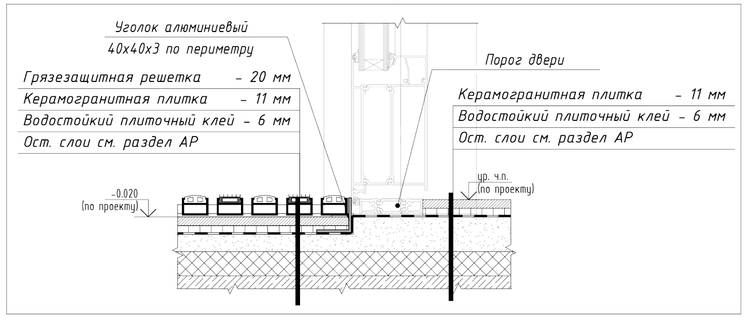


№1.3. Типовой узел.
Примыкание грязезащитной решетки к стене
М 1 : 5

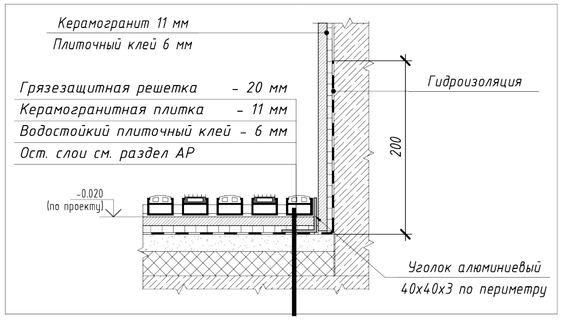


№2.1. Типовой узел.
Плинтус из керамогранита
М 1 : 5

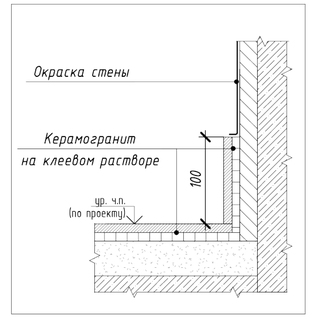


№3.1. Типовой узел.
Порог в санузле и ПУИ
М 1 : 1

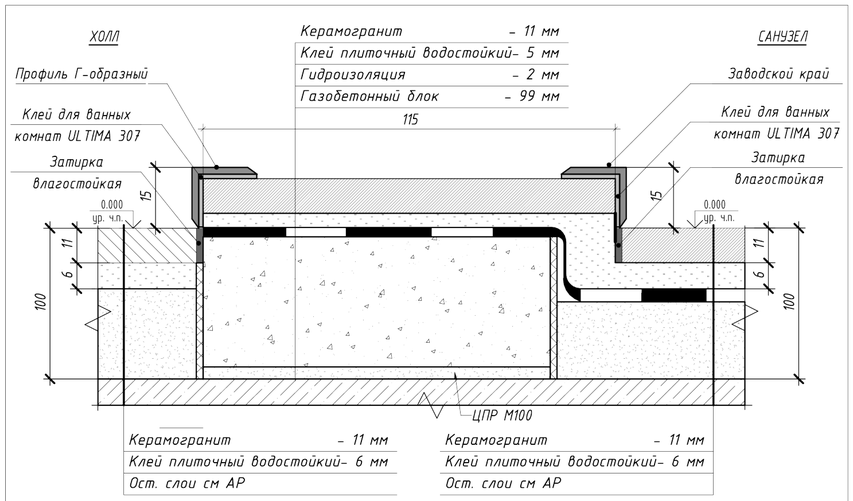


№3.2. Типовой узел.
Узел стыковки с напольным покрытием порогов дверей в тамбуре
М 1 : 5

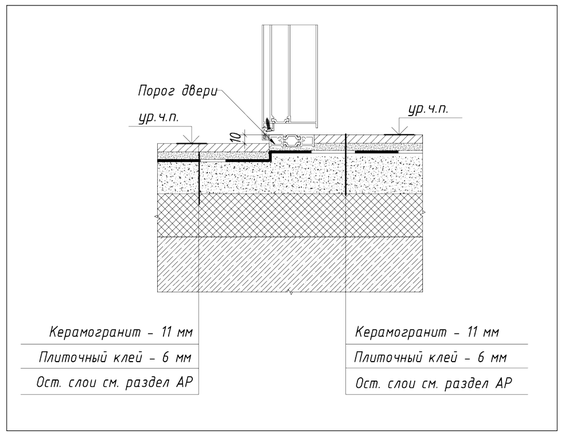


№4.1. Типовой узел.
Примыкание подвесного потолка грильято к витражу
М 1 : 10

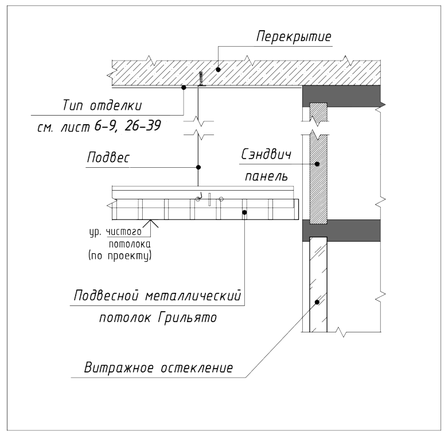


№4.2. Типовой узел.
Примыкание подвесного потолка грильято к стене
М 1 : 10

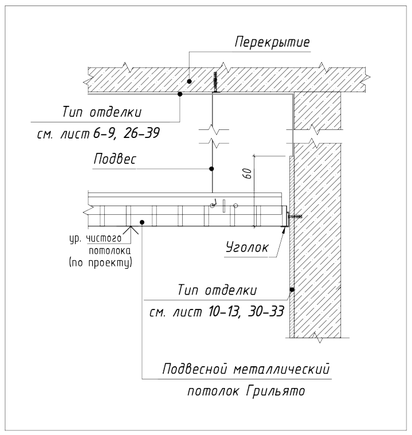


№3.3. Типовой узел.
Узел примыкания напольного покрытия к порогу лифта
М 1 : 2

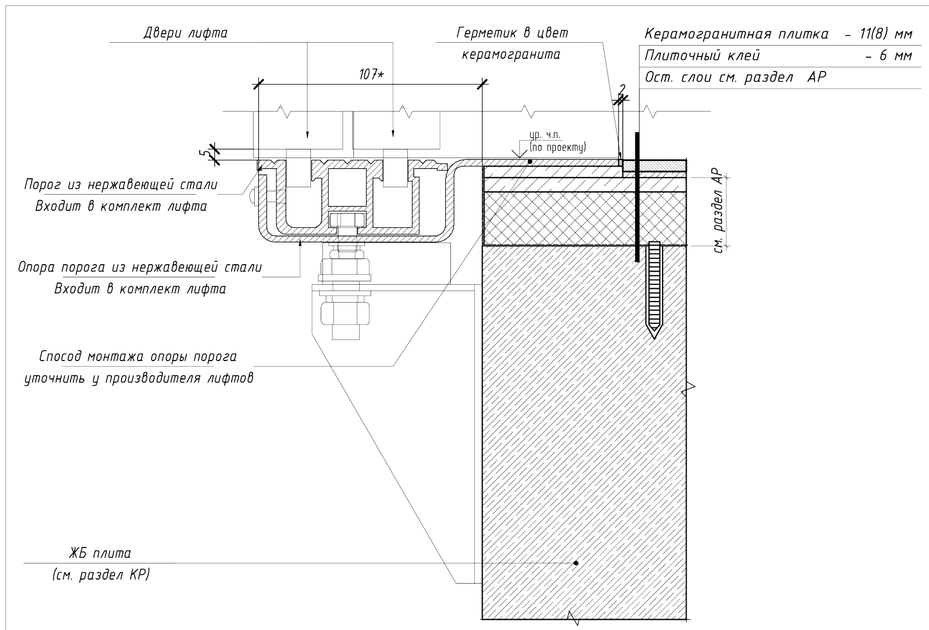


№5.1. Типовая схема.
Схема тактильно-контрастного указателя
М 1 : 25

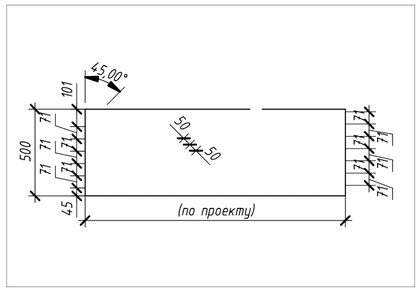

№6.1. Типовой узел.
Устройство настенного дверного упора
М 1 : 5

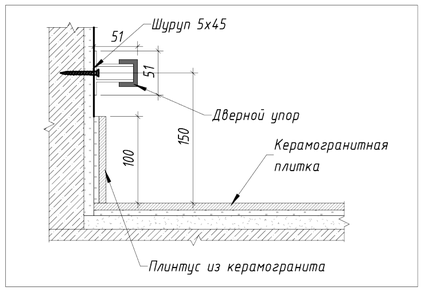

№6.2. Типовой узел.
Устройство напольного дверного упора
М 1 : 5

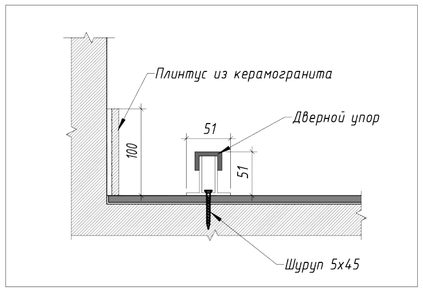

Согласовано

Согласовано

Взам. инв. №


Подп. и дата

Инв. № подл.


Изм.	Кол.уч.	Лист	№Док.	Подп.	Дата	Д1729436/22-0-1-1..4-АИ1.1		
						Жилой дом с приспособлением подземной автостоянки под защитное сооружение гражданской обороны – "укрытие" (ЗСГО), с инженерными сетями и благоустройством территории по адресу: г. Москва, район Новогиреево, Кусковская улица, земельный участок 12/1 (Кусковская ул., вл. 12) (Восточный административный округ)		
Разработал		Киселев				Архитектурные интерьеры. Места общего пользования (МОП). Отделочные чертежи. Корпус 1. Секции 1-4.	Стадия	Лист	Листов
Проверил		Петровций					Р	38	
						Узлы (Начало)	ООО "ЛЕОНАРДО ПРОЕКТ"		

Формат А2

№7.1. Типовая схема.
Плинтус на лестнице первого этажа
М 1 : 25

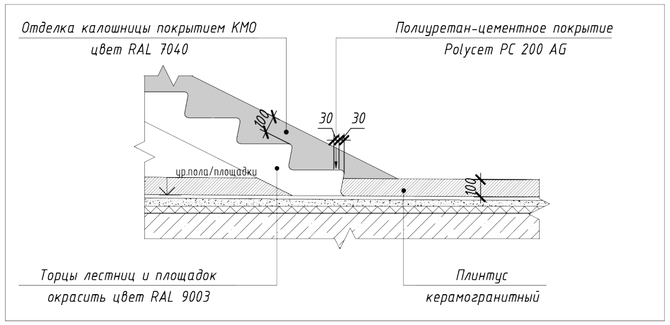


№7.2. Типовая схема.
Плинтус на лестничных клетках типовых этажей
М 1 : 25

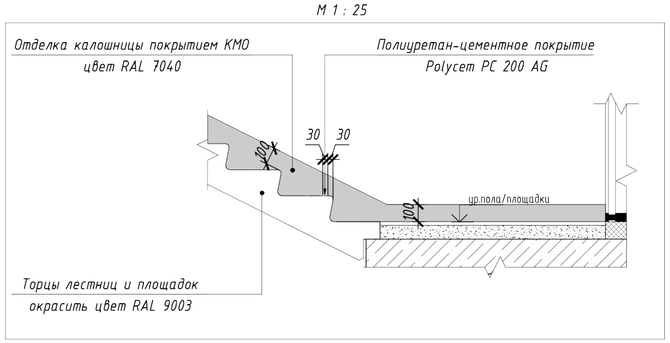


№7.3. Типовая схема.
Образец исполнения калошницы
М 1 : 25




№8.1 Типовая схема.
Устройство керамогранитного подоконника

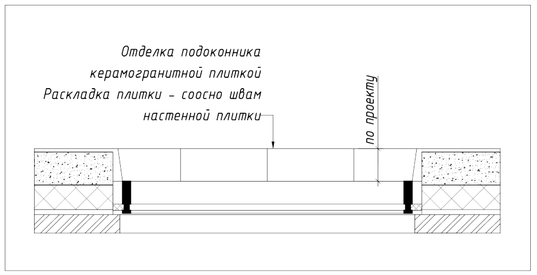


№8.1.1 Узел устройства керамогранитных подоконников

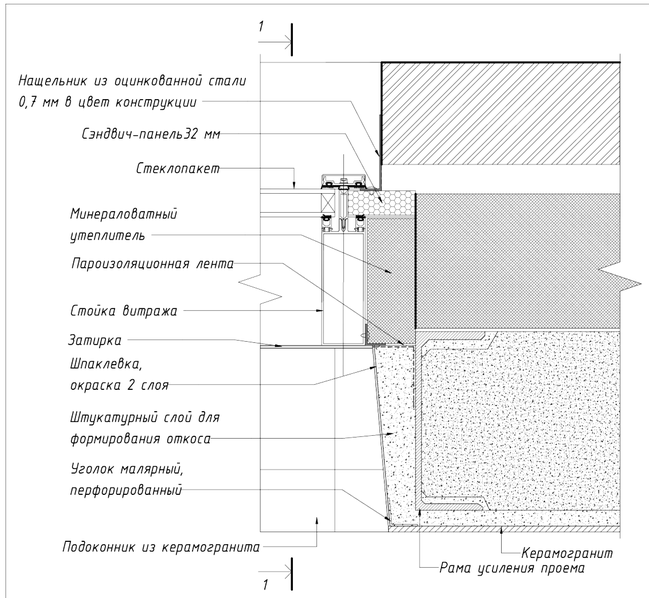


Сечение 1-1

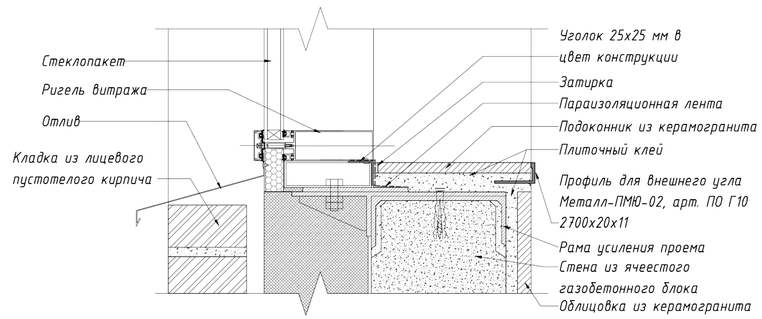


№8.2 Типовая схема.
Устройство подоконников ПВХ

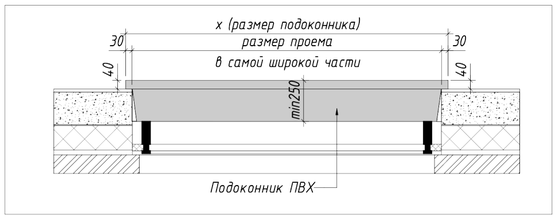

№8.2.1 Типовой узел.
Отделка оконных откосов в МОП 1-го этажа

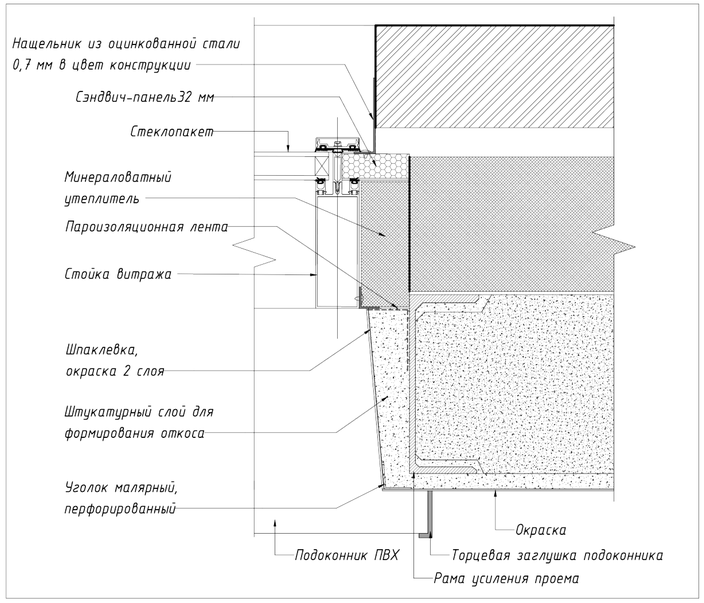

№9.3. Типовая схема.
Вынос подоконника ПВХ. 3D-вид

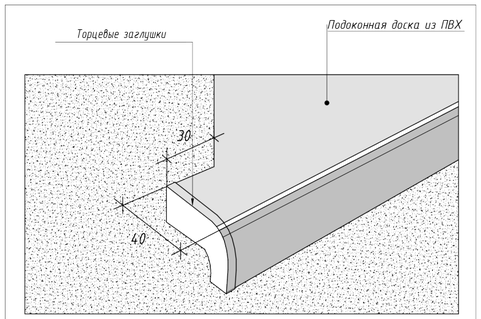

Согласовано

Согласовано

Взам. инв. №	Подп. и дата	Инв. № подл.

Изм.	Кол.уч.	Лист	№Док.	Подп.	Дата	Д1729436/22-0-1-1..4-АИ1.1		
						Жилой дом с приспособлением подземной автостоянки под защитное сооружение гражданской обороны -"укрытие" (ЗГО), с инженерными сетями и благоустройством территории по адресу: г. Москва, район Новогиреево, Кусковская улица, земельный участок 12/1 (Кусковская ул., вл. 12) (Восточный административный округ)		
Разработал		Киселев				Архитектурные интерьеры. Места общего пользования (МОП). Отделочные чертежи. Корпус 1. Секции 1-4.	Стадия	Лист	Листов
Проверил		Петровций					Р	39	
						Узлы (Окончание)	ООО "ЛЕОНАРДО ПРОЕКТ"		

Формат А2