МФС | Генеральный Подрядчик

Общество с ограниченной ответственностью
«Генеральный подрядчик - МФС»
ул. Рябиновая, д. 22А, стр. 2, Москва, 121471

ОКПО 75321383 ОГРН 1047796934195
ИНН 7704539433 КПП 772901001

Тел.: +7 495 505-97-33, доб. 4101
E-mail: sekretariat-mfs@pik.ru

Заказчик – Московский фонд реновации жилой застройки

Жилой дом с приспособлением подземной автостоянки под защитное сооружение гражданской обороны - "укрытие" (ЗСГО), с инженерными сетями и благоустройством территории по адресу: г. Москва, район Новогиреево, Кусковская улица, земельный участок 12/ (Кусковская ул., вл. 12) (Восточный административный округ)

ПРОЕКТНАЯ ДОКУМЕНТАЦИЯ

Раздел 3. Архитектурные решения.
Книга 3. Фасады.

1190-01-АР3

Том 3.3

2022

МФС | Генеральный Подрядчик

Общество с ограниченной ответственностью
«Генеральный подрядчик - МФС»
ул. Рябиновая, д. 22А, стр. 2, Москва, 121471

ОКПО 75321383 ОГРН 1047796934195
ИНН 7704539433 КПП 772901001

Тел.: +7 495 505-97-33, доб. 4101
E-mail: sekretariat-mfs@pik.ru

Заказчик – Московский фонд реновации жилой застройки

Жилой дом с приспособлением подземной автостоянки под защитное сооружение гражданской обороны - "укрытие" (ЗСГО), с инженерными сетями и благоустройством территории по адресу: г. Москва, район Новогиреево, Кусковская улица, земельный участок 12/ (Кусковская ул., вл. 12) (Восточный административный округ)

ПРОЕКТНАЯ ДОКУМЕНТАЦИЯ

Раздел 3. Архитектурные решения.

Книга 3. Фасады

1190-01-АР3

Том 3.3

Уполномоченное лицо
по доверенности № 395 от 09.08.2021
Главный инженер проекта / Вайсертригер Н.А.

Главный инженер проекта / Вайсертригер Н.А.

Общество с ограниченной ответственностью * Производственно-технический отдел * ГП-МФС * Для документов * Москва *

20.04.2022

Взам. инв. №

Подпись и дата

Инв. № подл.

ООО «Проектное бюро АПЕКС»
115114, Россия, Москва, Дербеневская наб., д.7, стр.9
T/F: +7495 135 8005, www.apex-project.ru

ПРОЕКТНАЯ ДОКУМЕНТАЦИЯ

ЖИЛОЙ ДОМ С ПРИСПОСОБЛЕНИЕМ ПОДЗЕМНОЙ АВТОСТОЯНКИ ПОД ЗАЩИТНОЕ СООРУЖЕНИЕ ГРАЖДАНСКОЙ ОБОРОНЫ – «УКРЫТИЕ» (ЗСГО), С ИНЖЕНЕРНЫМИ СЕТЯМИ И БЛАГОУСТРОЙСТВОМ ТЕРРИТОРИИ

по адресу: г. Москва, район Новогиреево, Кусковская улица, земельный участок 12/1 (Кусковская ул., вл. 12) (Восточный административный округ)

Раздел 3. Архитектурные решения. Книга 3. Фасады.

1190-01-АР3
Том 3.3

член Ассоциации Саморегулируемая организация «Профессиональное сообщество проектировщиков» (АССОЦИАЦИЯ СРО «ПСП»), регистрационный номер в государственном реестре саморегулируемых организаций СРО-П-190-23042014, регистрационный номер № 54

ООО «Проектное бюро АПЕКС»
115114, Россия, Москва, Дербеневская наб., д.7, стр.9
T/F: +7495 135 8005, www.apex-project.ru

ПРОЕКТНАЯ ДОКУМЕНТАЦИЯ

ЖИЛОЙ ДОМ С ПРИСПОСОБЛЕНИЕМ ПОДЗЕМНОЙ АВТОСТОЯНКИ ПОД ЗАЩИТНОЕ СООРУЖЕНИЕ ГРАЖДАНСКОЙ ОБОРОНЫ – «УКРЫТИЕ» (ЗСГО), С ИНЖЕНЕРНЫМИ СЕТЯМИ И БЛАГОУСТРОЙСТВОМ ТЕРРИТОРИИ)

по адресу: г. Москва, район Новогиреево, Кусковская улица, земельный участок 12/1 (Кусковская ул., вл. 12) (Восточный административный округ)

Раздел 3. Архитектурные решения. Книга 3. Фасады.


1190-01-АР3
Том 3.3


Генеральный директор Матвеев Ю.М.

Главный инженер проекта Поляков И.С.

2022 г.

Фасад в осях 1.1 - 1.44

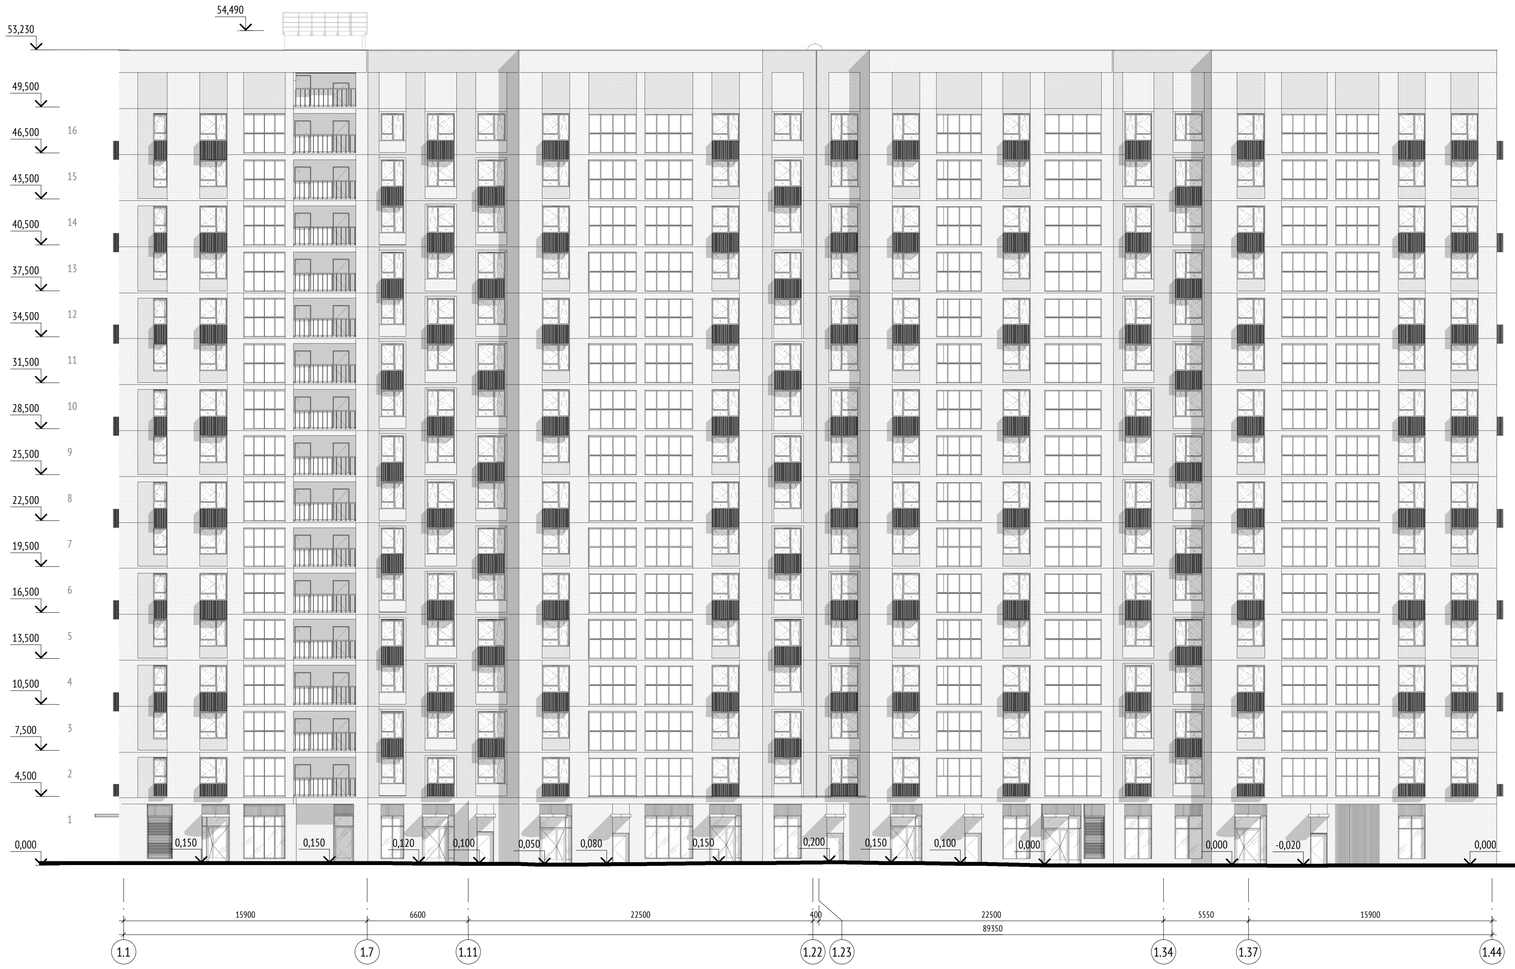

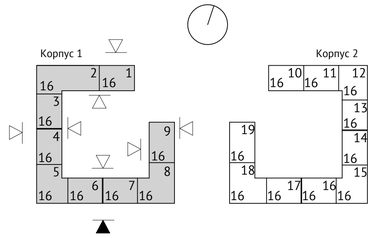

Примечание:

1. Этаж 1 - облицовка из пустотелого кирпича в составе сертифицированной фасадной системы;
2. Со 2 этажа и выше - трехслойные стеновые панели заводского изготовления с облицовкой из пиленого кирпича заводского изготовления;
3. Со 2 этажа и выше (выступающие части техпространства над угловыми лоджиями, простенки между лоджиями) - облицовка пиленым кирпичом заводского изготовления в составе сертифицированной фасадной системы;
4. Наружные стены выходов на кровлю - штукатурка по сетке;
5. Фальш-витражи помещений мусорокамеры и помещений СС с применением стемалита.

0,000=155,15

Изм.	Кол.уч	Лист	№док.	Подпись	Дата
Разработал		Березуцкая			
Проверил		Клименко			
ГАП		Истомин			
Гл. архитектор		Струговец			
Н. контр.		Куликова			
ГИП		Поляков			

1190-01-00-АРЗ

Жилой дом с приспособлением подземной автостоянки под защитное сооружение гражданской обороны – «укрытие» по адресу: г. Москва, р-н Новогиреево, Кусковская ул., вл.12 (Восточный административный округ)

Стадия	Лист	Листов
П	1	

Корпус 1

Корпус 1. Схема фасада в осях 1.1 -1.44 (на основе М 200)

ООО "Проектное бюро АПЕКС"

Согласовано


Взам. инв. №


Подп. и дата

Инв. № подл.

Формат не найдено

Фасад в осях 1.ММ - 1.А

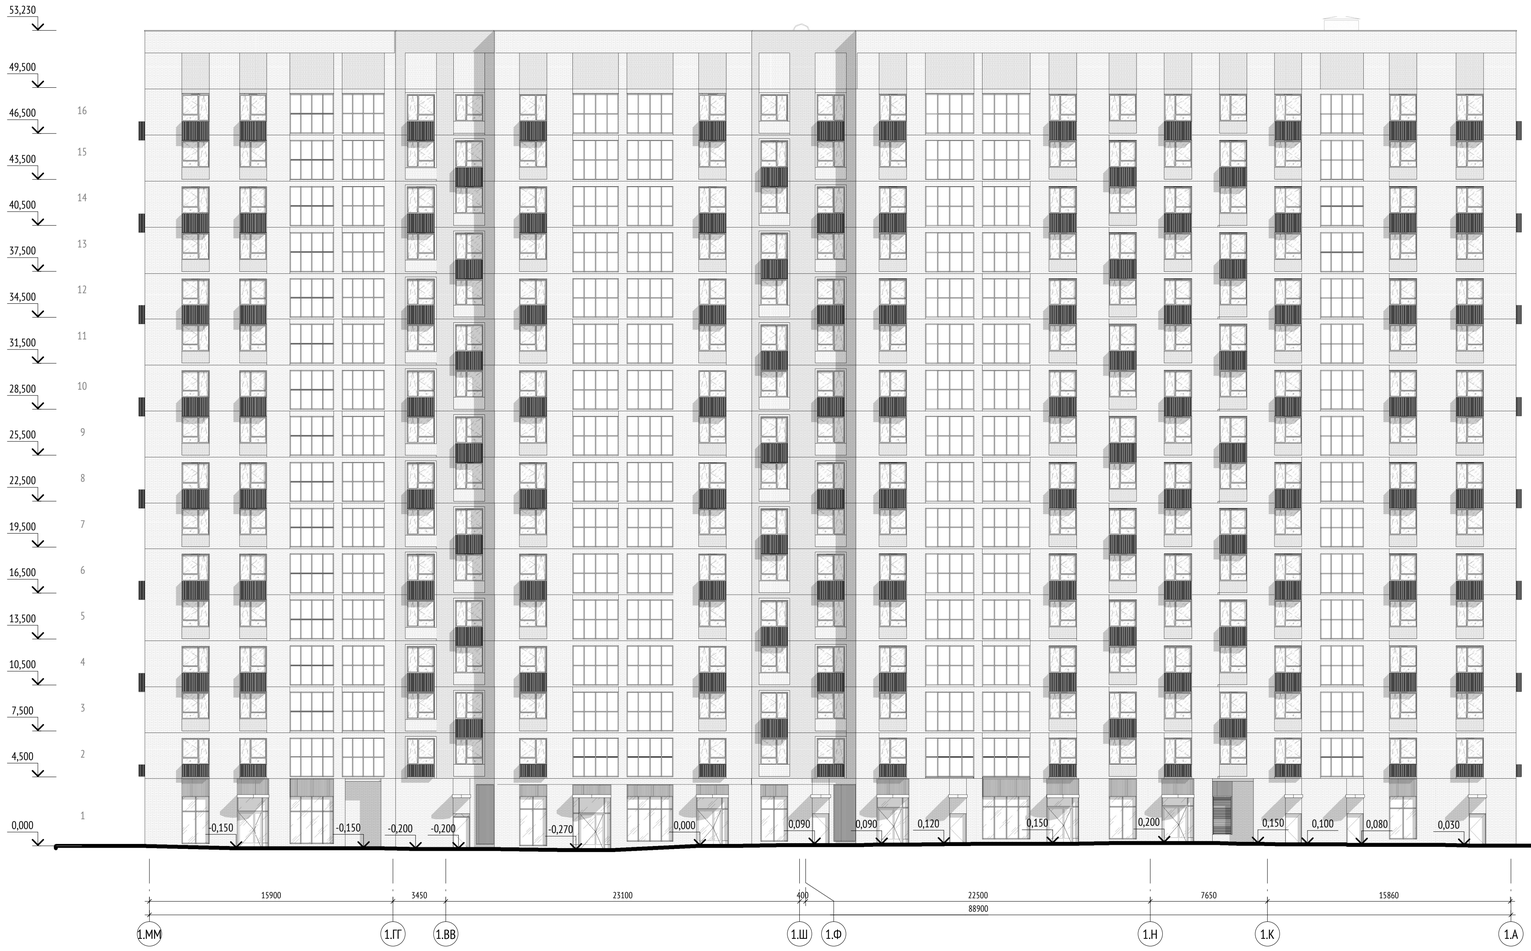

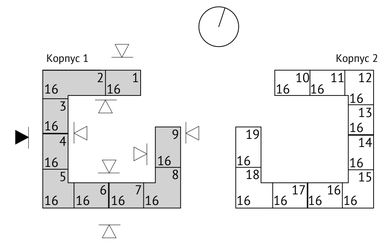

Примечание:

1. Этаж 1 - облицовка из пустотелого кирпича в составе сертифицированной фасадной системы;
2. Со 2 этажа и выше - трехслойные стеновые панели заводского изготовления с облицовкой из пиленого кирпича заводского изготовления;
3. Со 2 этажа и выше (выступающие части техпространства над угловыми лоджиями, простенки между лоджиями) - облицовка пиленым кирпичом заводского изготовления в составе сертифицированной фасадной системы;
4. Наружные стены выходов на кровлю - штукатурка по сетке;
5. Фальш-витражи помещений мусорокамеры и помещений СС с применением стемалита.

0,000=155,15

Изм.	Кол.уч	Лист	№док.	Подпись	Дата
Разработал		Березуцкая			
Проверил		Клименко			
ГАП		Истомин			
Гл. архитектор		Струговец			
Н. контр.		Куликова			
ГИП		Поляков			

1190-01-00-АРЗ

Жилой дом с приспособлением подземной автостоянки под защитное сооружение гражданской обороны – «укрытие» по адресу: г. Москва, р-н Новогиреево, Кусковская ул., вл.12 (Восточный административный округ)

Стадия	Лист	Листов
П	2	

Корпус 1

Корпус 1. Схема фасада в осях 1.ММ -1.А (на основе М 200)

ООО "Проектное бюро АПЕКС"

Формат А1


Согласовано


Взам. инв. №

Подп. и дата

Инв. № подл.

Фасад в осях 1.44 - 1.1

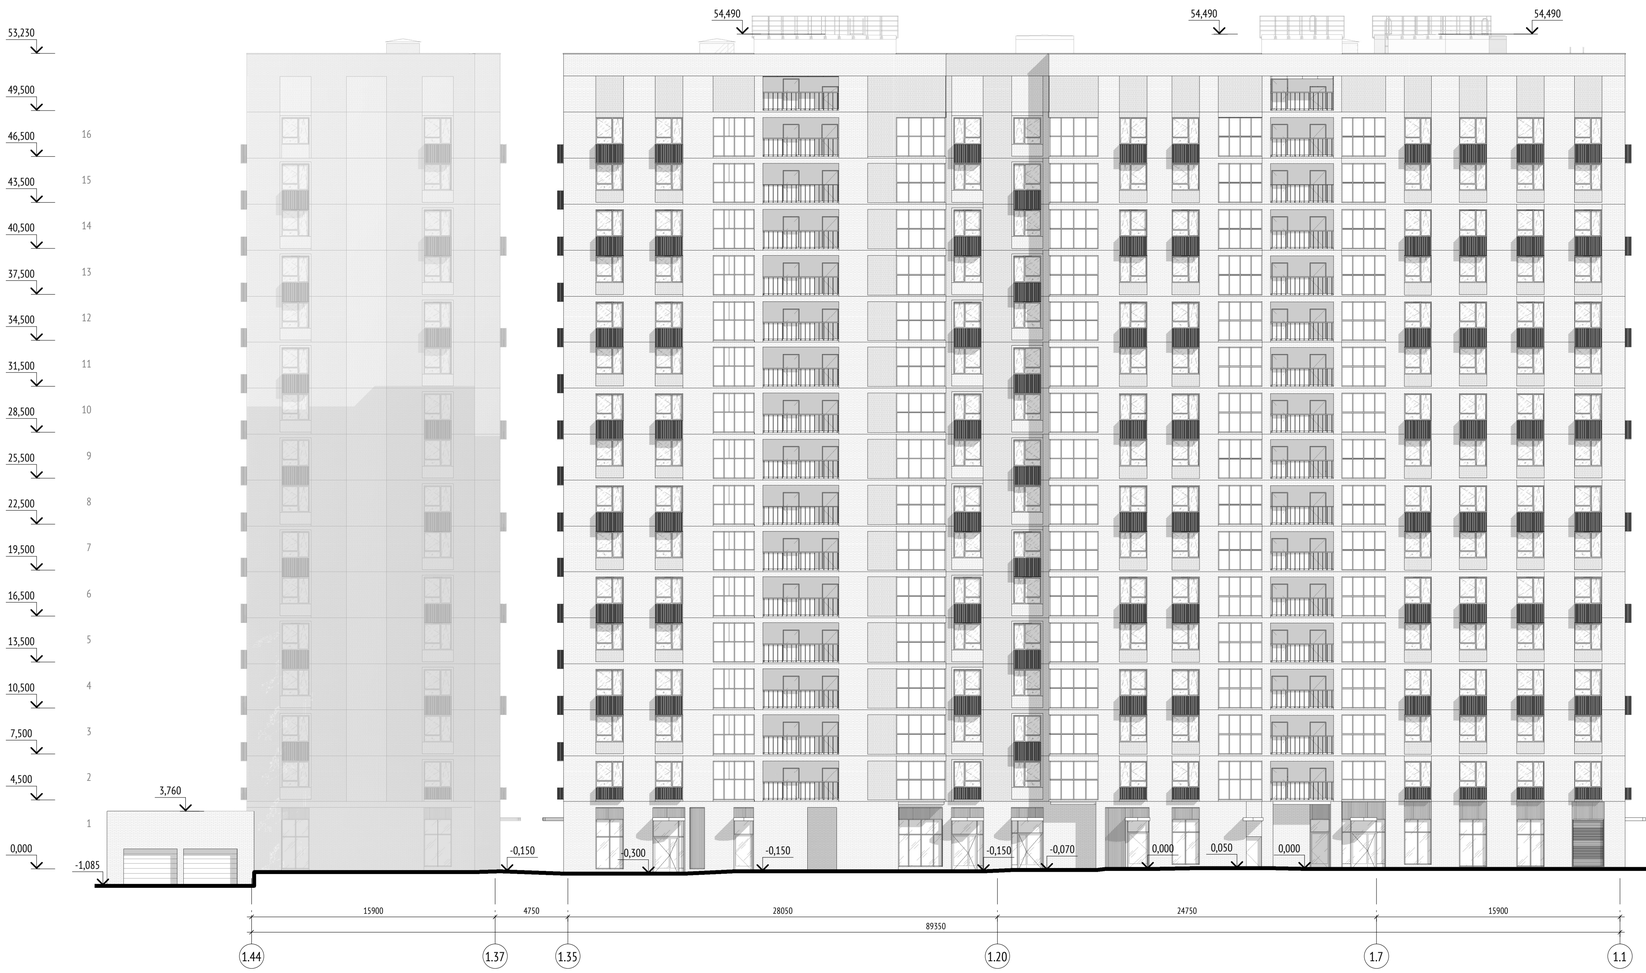

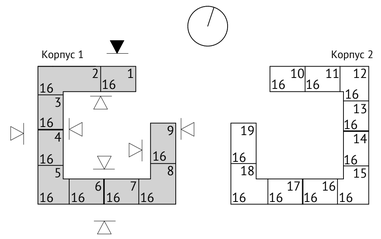

Примечание:

1. Этаж 1 - облицовка из пустотелого кирпича в составе сертифицированной фасадной системы;
2. Со 2 этажа и выше - трехслойные стеновые панели заводского изготовления с облицовкой из пиленого кирпича заводского изготовления;
3. Со 2 этажа и выше (выступающие части техпространства над угловыми лоджиями, простенки между лоджиями) - облицовка пиленым кирпичом заводского изготовления в составе сертифицированной фасадной системы;
4. Наружные стены выходов на кровлю - штукатурка по сетке;
5. Фальш-витражи помещений мусорокамеры и помещений СС с применением стемалита.

0,000=155,15

Изм.	Кол.уч	Лист	№док.	Подпись	Дата
Разработал		Клименко			
Проверил		Клименко			
ГАП		Истомин			
Гл. архитектор		Струговец			
Н. контр.		Куликова			
ГИП		Поляков			

1190-01-00-АР3

Жилой дом с приспособлением подземной автостоянки под защитное сооружение гражданской обороны – «укрытие» по адресу: г. Москва, р-н Новогиреево, Кусковская ул., вл.12 (Восточный административный округ)

Стадия	Лист	Листов
П	3	

Корпус 1

Корпус 1. Схема фасада в осях 1.44 -1.1 (на основе М 200)

ООО "Проектное бюро АПЕКС"

Согласовано


Взам. инв. №


Подп. и дата

Инв. № подл.

Формат не найдено

Фасад в осях 1.А - 1.ММ

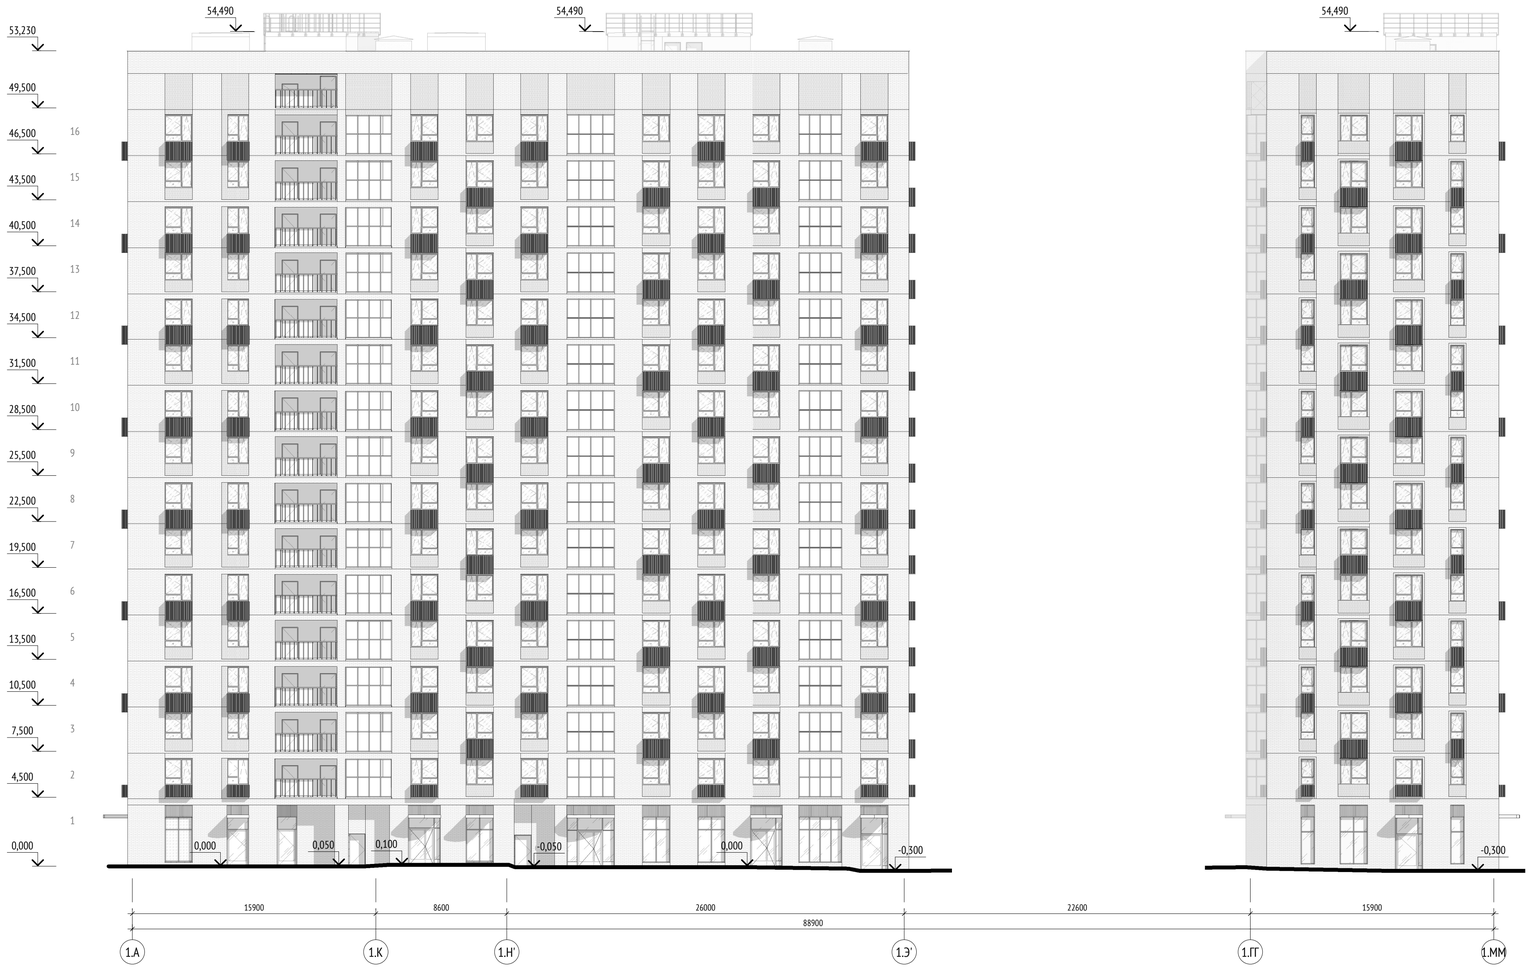

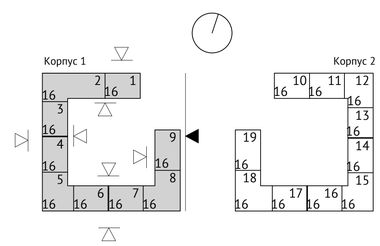

Примечание:

1. Этаж 1 - облицовка из пустотелого кирпича в составе сертифицированной фасадной системы;
2. Со 2 этажа и выше - трехслойные стеновые панели заводского изготовления с облицовкой из пиленого кирпича заводского изготовления;
3. Со 2 этажа и выше (выступающие части техпространства над угловыми лоджиями, простенки между лоджиями) - облицовка пиленым кирпичом заводского изготовления в составе сертифицированной фасадной системы;
4. Наружные стены выходов на кровлю - штукатурка по сетке;
5. Фальш-витражи помещений мусорокамеры и помещений СС с применением стемалита.

0,000=155,15

						1190-01-00-АРЗ
						Жилой дом с приспособлением подземной автостоянки под защитное сооружение гражданской обороны – «укрытие» по адресу: г. Москва, р-н Новогиреево, Кусковская ул., вл.12 (Восточный административный округ)
Изм.	Кол.уч	Лист	№док.	Подпись	Дата	
Разработал		Березуцкая				Корпус 1
Проверил		Клименко				
ГАП		Истомин				
Гл. архитектор		Струговец				
Н. контр.		Куликова				Корпус 1. Схема фасада в осях 1.А -1.ММ (на основе М 200)
ГИП		Поляков				

Стадия	Лист	Листов
П	4	

ООО "Проектное бюро АПЕКС"

Формат А1


Согласовано

Взам. инв. №


Подп. и дата


Инв. № подл.

Фасад в осях 1.Э - 1.К

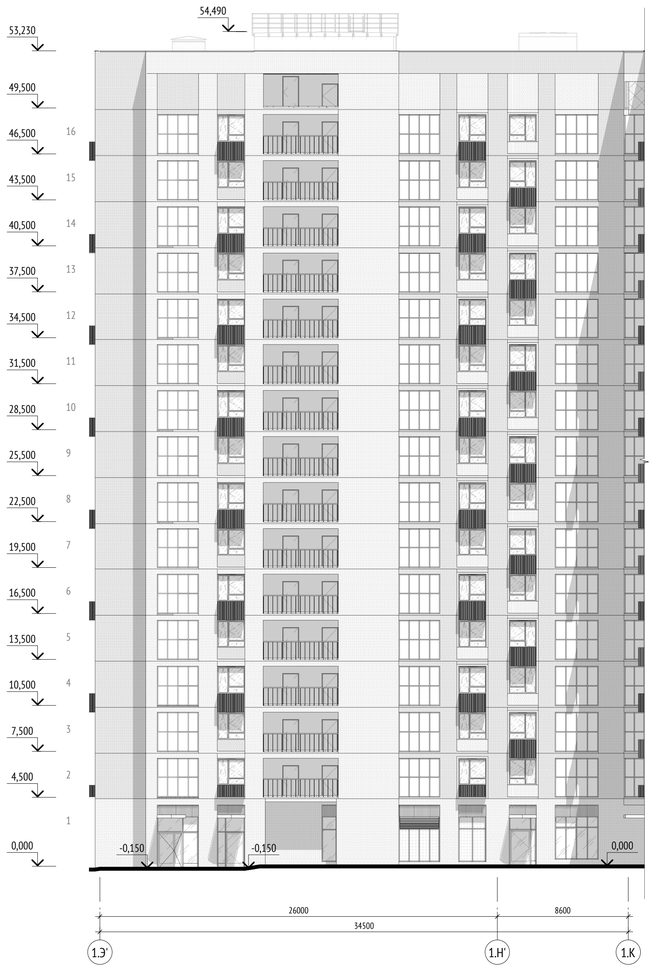

Фасад в осях 1.7 - 1.35

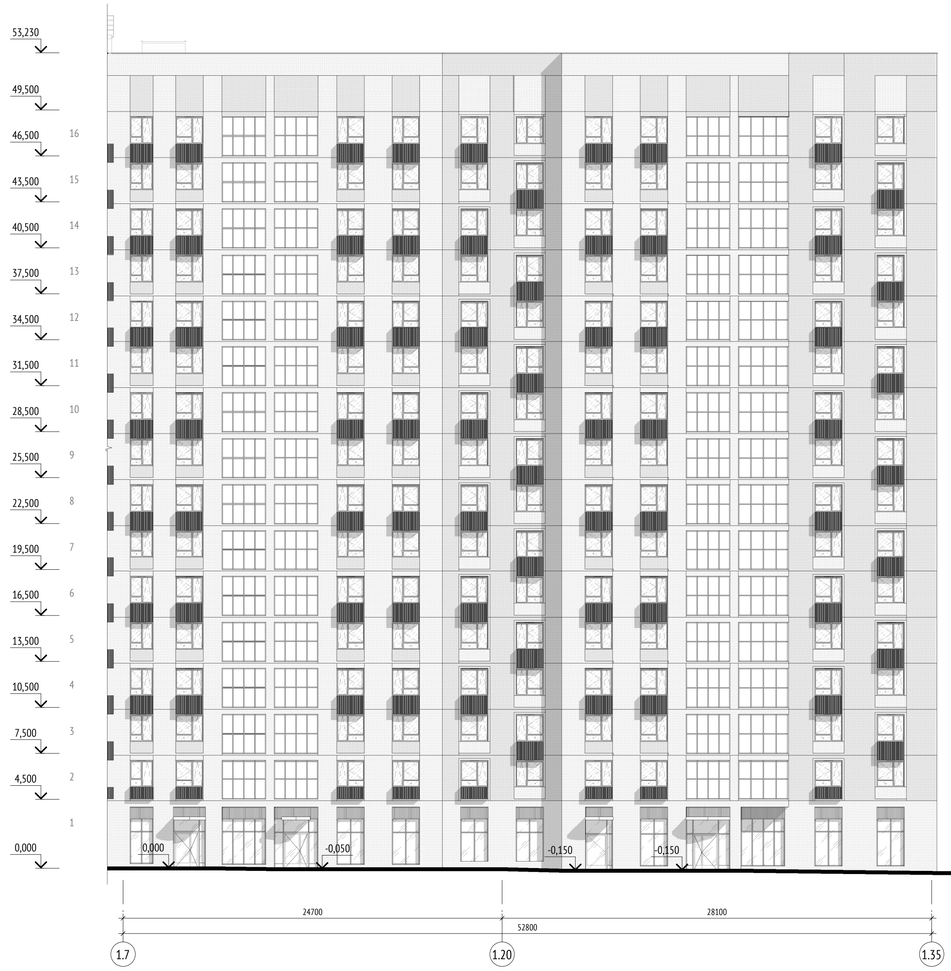

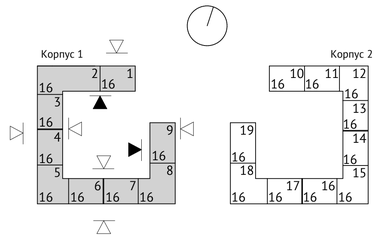

Примечание:

1. Этаж 1 - облицовка из пустотелого кирпича в составе сертифицированной фасадной системы;
2. Со 2 этажа и выше - трехслойные стеновые панели заводского изготовления с облицовкой из пиленого кирпича заводского изготовления;
3. Со 2 этажа и выше (выступающие части техпространства над угловыми лоджиями, простенки между лоджиями) - облицовка пиленым кирпичом заводского изготовления в составе сертифицированной фасадной системы;
4. Наружные стены выходов на кровлю - штукатурка по сетке;
Фальш-витражи помещений мусорокамеры и помещений СС с применением стемалита.

0,000=155,15

Изм.	Кол.уч	Лист	№док.	Подпись	Дата
Разработал		Клименко			
Проверил		Клименко			
ГАП		Истомин			
Гл. архитектор		Струговец			
Н. контр.		Куликова			
ГИП		Поляков			

1190-01-00-АРЗ

Жилой дом с приспособлением подземной автостоянки под защитное сооружение гражданской обороны – «укрытие» по адресу: г. Москва, р-н Новогиреево, Кусковская ул., вл.12 (Восточный административный округ)

Стадия	Лист	Листов
П	5	

Корпус 1

Корпус 1. Схема фасада в осях 1.Э'- 1.К, 1.7- 1.35 (на основе М 200)

ООО "Проектное бюро АПЕКС"

Формат не найдено

Согласовано

Взам. инв. №

Подп. и дата


Инв. № подл.

Фасад в осях 1.37 - 1.11



Фасад в осях 1.К - 1.ВВ



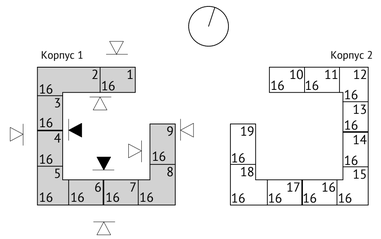

Примечание:

1. Этаж 1 - облицовка из пустотелого кирпича в составе сертифицированной фасадной системы;
2. Со 2 этажа и выше - трехслойные стеновые панели заводского изготовления с облицовкой из пиленого кирпича заводского изготовления;
3. Со 2 этажа и выше (выступающие части техпространства над угловыми лоджиями, простенки между лоджиями) - облицовка пиленым кирпичом заводского изготовления в составе сертифицированной фасадной системы;
4. Наружные стены выходов на кровлю - штукатурка по сетке;
5. Фальш-витражи помещений мусорокамеры и помещений СС с применением стемалита.

0,000=155,15

Изм.	Кол.уч	Лист	№док.	Подпись	Дата
Разработал		Истомин			
Проверил		Клименко			
ГАП		Истомин			
Гл. архитектор		Струговец			
Н. контр.		Куликова			
ГИП		Поляков			

1190-01-00-АР3

Жилой дом с приспособлением подземной автостоянки под защитное сооружение гражданской обороны – «укрытие» по адресу: г. Москва, р-н Новогиреево, Кусковская ул., вл.12 (Восточный административный округ)

Корпус 1

Стадия	Лист	Листов
П	6	

Корпус 1. Схема фасада в осях 1.37- 1.11, 1.К- 1.ВВ (на основе М 200)

ООО "Проектное бюро АПЕКС"

Согласовано

Взам. инв. №


Подп. и дата

Инв. № подл.

Формат А1

Фасад в осях 2.1 - 2.44



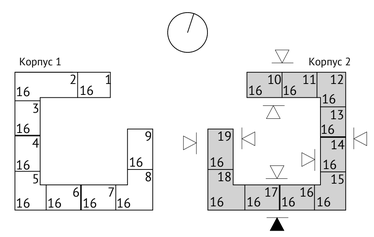

Примечание:

1. Этаж 1 - облицовка из пустотелого кирпича в составе сертифицированной фасадной системы;
2. Со 2 этажа и выше - трехслойные стеновые панели заводского изготовления с облицовкой из пиленого кирпича заводского изготовления;
3. Со 2 этажа и выше (выступающие части техпространства над угловыми лоджиями, простенки между лоджиями) - облицовка пиленым кирпичом заводского изготовления в составе сертифицированной фасадной системы;
4. Наружные стены выходов на кровлю - штукатурка по сетке;
5. Фальш-витражи помещений мусорокамеры и помещений СС с применением стемалита.

0,000=155,15

Изм.	Кол.уч	Лист	№док.	Подпись	Дата
Разработал	Клименко				
Проверил	Клименко				
ГАП	Истомин				
Гл. архитектор	Струговец				
Н. контр.	Куликова				
ГИП	Поляков				

1190-01-00-АР3

Жилой дом с приспособлением подземной автостоянки под защитное сооружение гражданской обороны – «укрытие» по адресу: г. Москва, р-н Новогиреево, Кусковская ул., вл.12 (Восточный административный округ)

Стадия	Лист	Листов
П	7	

Корпус 2

Корпус 2. Схема фасада в осях 2.1- 2.44 (на основе М 200)

ООО "Проектное бюро АПЕКС"

Согласовано

Взам. инв. №


Подп. и дата

Инв. № подл.

Формат не найдено

Фасад в осях 2.А - 2.ФФ



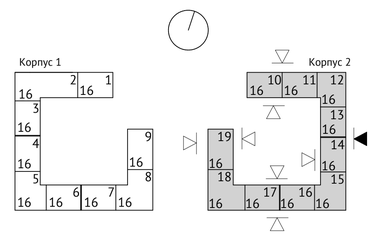

Примечание:

1. Этаж 1 - облицовка из пустотелого кирпича в составе сертифицированной фасадной системы;
2. Со 2 этажа и выше - трехслойные стеновые панели заводского изготовления с облицовкой из пиленого кирпича заводского изготовления;
3. Со 2 этажа и выше (выступающие части техпространства над угловыми лоджиями, простенки между лоджиями) - облицовка пиленым кирпичом заводского изготовления в составе сертифицированной фасадной системы;
4. Наружные стены выходов на кровлю - штукатурка по сетке;
5. Фальш-витражи помещений мусорокамеры и помещений СС с применением стемалита.

0,000=155,15

Изм.	Кол.уч	Лист	№док.	Подпись	Дата
Разработал		Березуцкая			
Проверил		Клименко			
ГАП		Истомин			
Гл. архитектор		Струговец			
Н. контр.		Куликова			
ГИП		Поляков			

1190-01-00-АРЗ

Жилой дом с приспособлением подземной автостоянки под защитное сооружение гражданской обороны – «укрытие» по адресу: г. Москва, р-н Новогиреево, Кусковская ул., вл.12 (Восточный административный округ)

Стадия	Лист	Листов
П	8	

Корпус 2

Корпус 2. Схема фасада в осях 2.А- 2.ФФ (на основе М 200)

ООО "Проектное бюро АПЕКС"

Формат А1

Согласовано


Взам. инв. №

Подп. и дата

Инв. № подл.

Фасад в осях 2.44 - 2.1



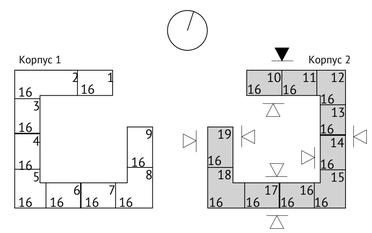

Примечание:

1. Этаж 1 - облицовка из пустотелого кирпича в составе сертифицированной фасадной системы;
2. Со 2 этажа и выше - трехслойные стеновые панели заводского изготовления с облицовкой из пиленого кирпича заводского изготовления;
3. Со 2 этажа и выше (выступающие части техпространства над угловыми лоджиями, простенки между лоджиями) - облицовка пиленым кирпичом заводского изготовления в составе сертифицированной фасадной системы;
4. Наружные стены выходов на кровлю - штукатурка по сетке;
5. Фальш-витражи помещений мусорокамеры и помещений СС с применением стемалита.

0,000=155,15

Изм.	Кол.уч	Лист	№док.	Подпись	Дата
Разработал		Клименко			
Проверил		Клименко			
ГАП		Истомин			
Гл. архитектор		Струговец			
Н. контр.		Куликова			
ГИП		Поляков			

1190-01-00-АР3

Жилой дом с приспособлением подземной автостоянки под защитное сооружение гражданской обороны - «укрытие» по адресу: г. Москва, р-н Новогиреево, Кусковская ул., вл.12 (Восточный административный округ)

Стадия	Лист	Листов
П	9	

Корпус 2

Корпус 2. Схема фасада в осях 2.44- 2.1 (на основе М 200)

ООО "Проектное бюро АПЕКС"

Согласовано


Взам. инв. №


Подп. и дата

Инв. № подл.

Формат не найдено

Фасад в осях 2.ФФ - 2.А

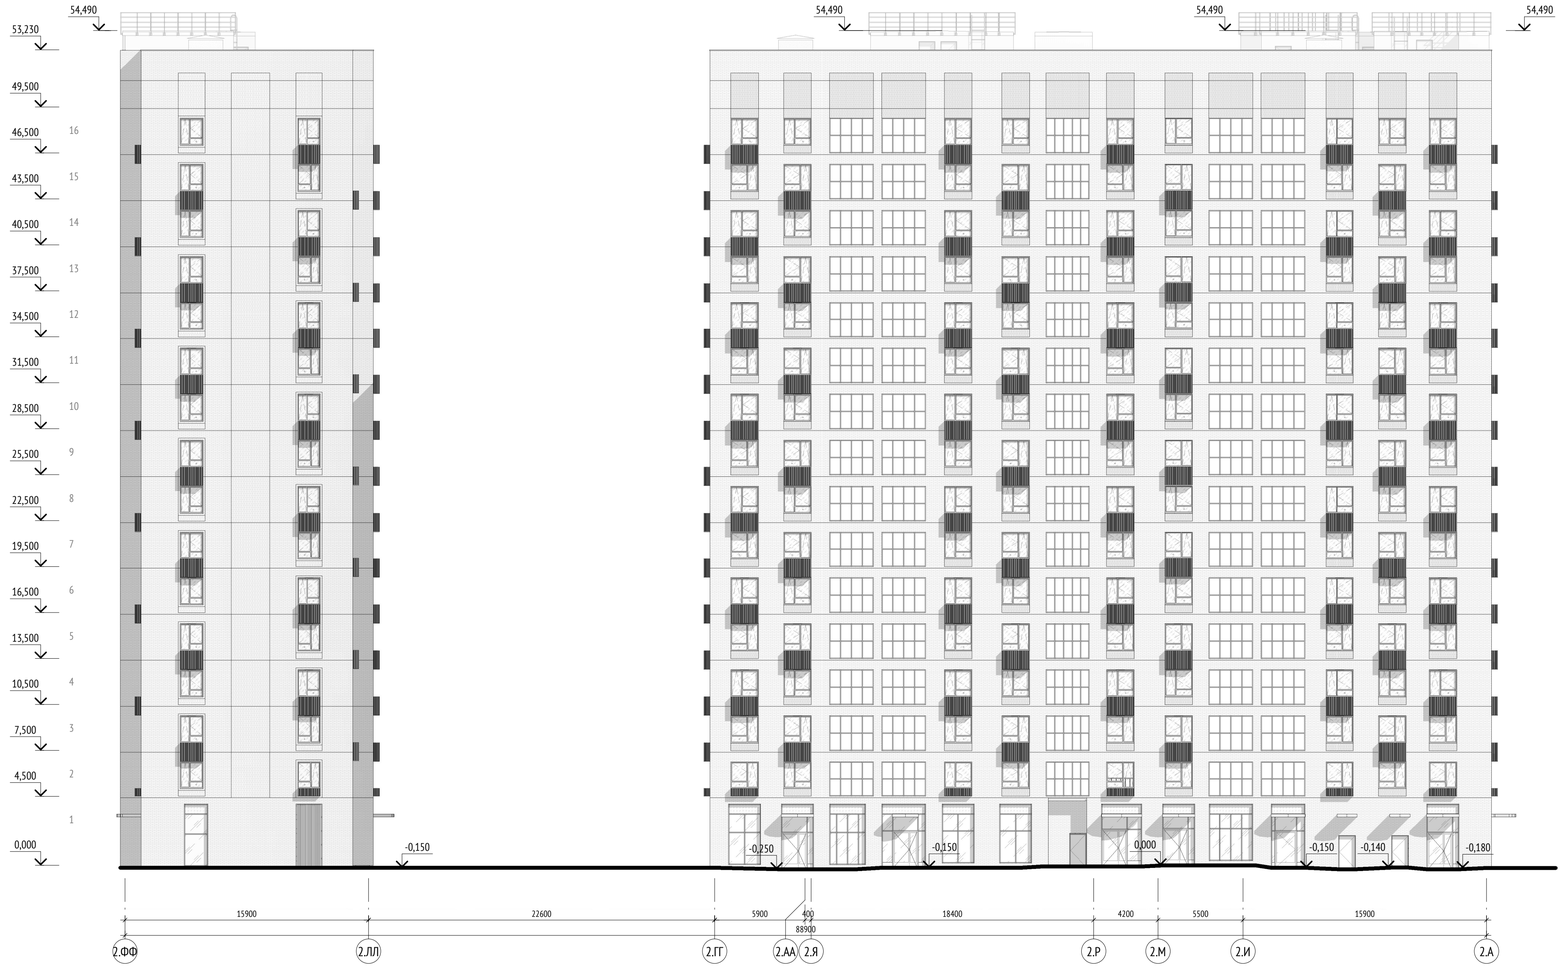

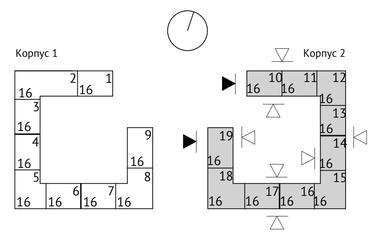

Примечание:

1. Этаж 1 - облицовка из пустотелого кирпича в составе сертифицированной фасадной системы;
2. Со 2 этажа и выше - трехслойные стеновые панели заводского изготовления с облицовкой из пиленого кирпича заводского изготовления;
3. Со 2 этажа и выше (выступающие части техпространства над угловыми лоджиями, простенки между лоджиями) - облицовка пиленым кирпичом заводского изготовления в составе сертифицированной фасадной системы;
4. Наружные стены выходов на кровлю - штукатурка по сетке;
5. Фальш-витражи помещений мусорокамеры и помещений СС с применением стемалита.

0,000=155,15

Изм.	Кол.уч	Лист	№док.	Подпись	Дата	1190-01-00-АР3			
						Жилой дом с приспособлением подземной автостоянки под защитное сооружение гражданской обороны – «укрытие» по адресу: г. Москва, р-н Новогиреево, Кусковская ул., вл.12 (Восточный административный округ)			
Разработал		Березуцкая				Корпус 2	Стадия	Лист	Листов
Проверил		Клименко					П	10	
ГАП		Истомин							
Гл. архитектор		Струговец				Корпус 2. Схема фасада в осях 2.ФФ - 2.А (на основе М 200)	ООО "Проектное бюро АПЕКС"		
Н. контр.		Куликова							
ГИП		Поляков							

Согласовано


Взам. инв. №

Подп. и дата


Инв. № подл.


Формат А1

Фасад в осях 2.И - 2.ГГ

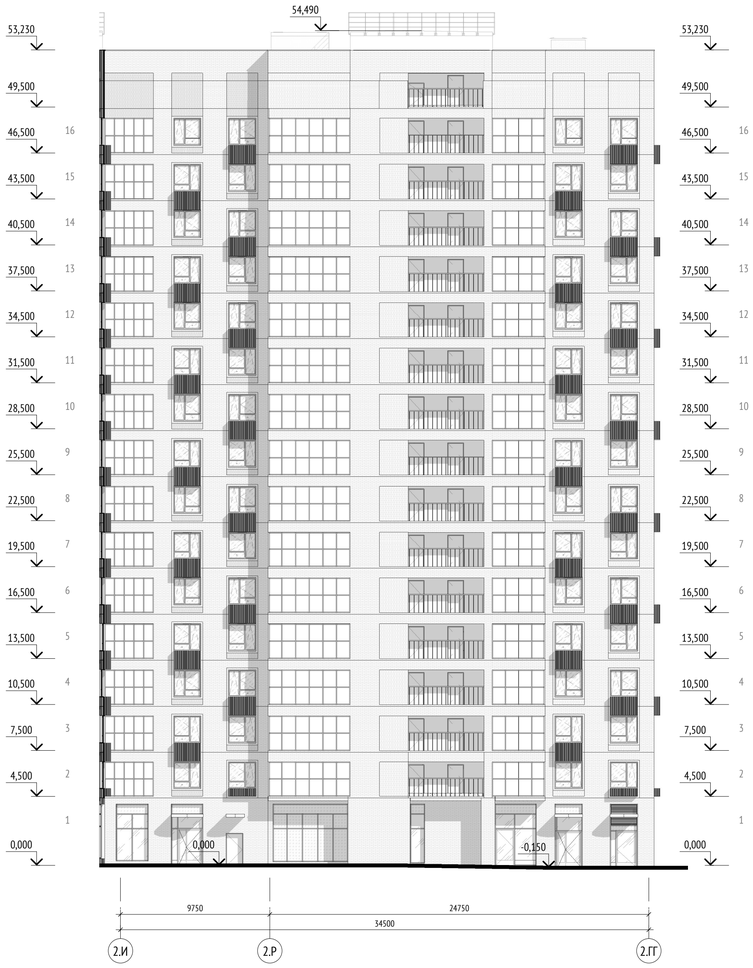

Фасад в осях 2.37 - 2.1

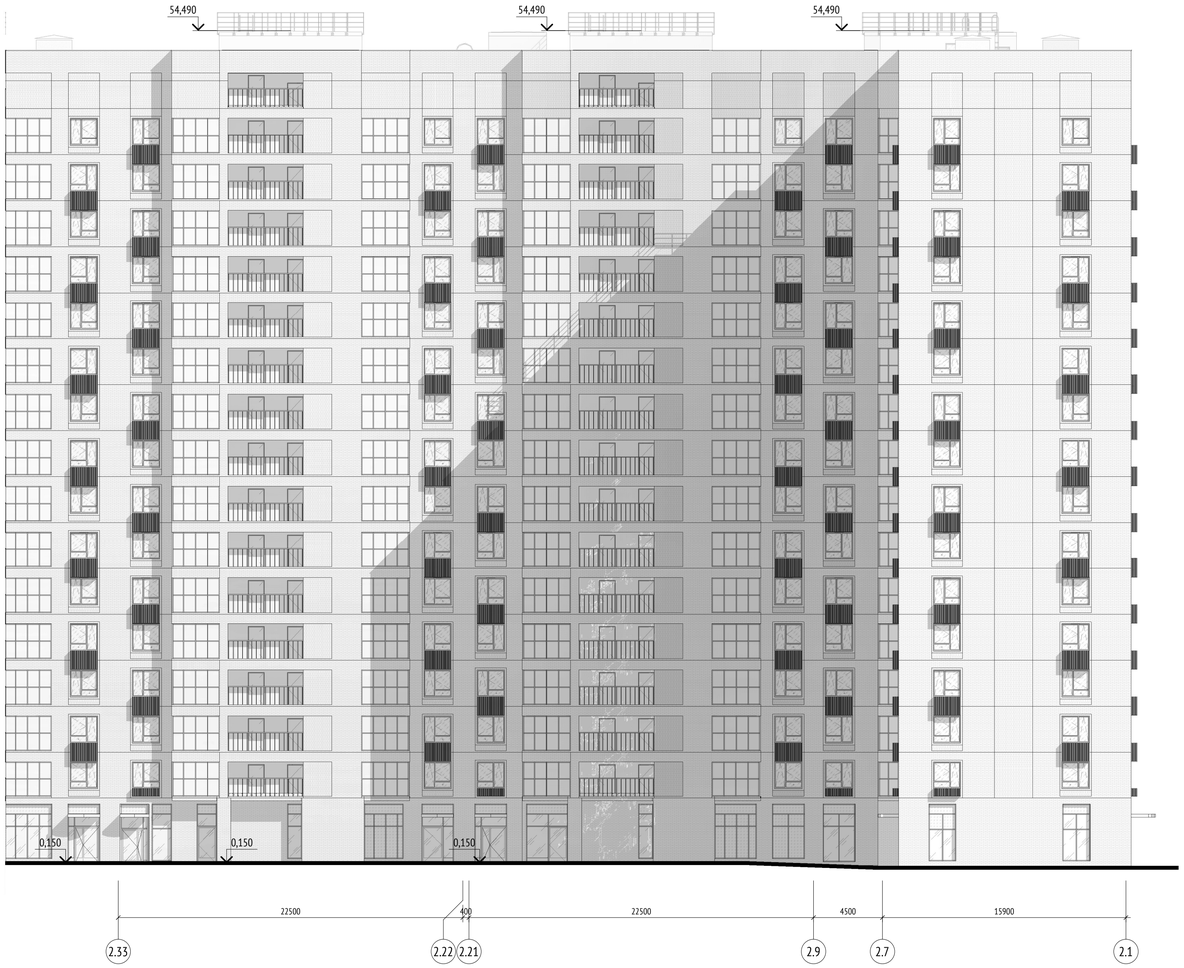

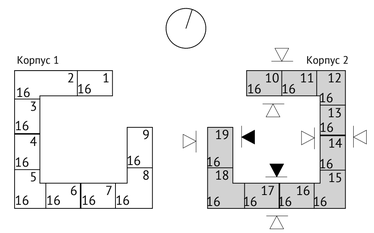

0,000=155,15

Примечание:

1. Этаж 1 - облицовка из пустотелого кирпича в составе сертифицированной фасадной системы;
2. Со 2 этажа и выше - трехслойные стеновые панели заводского изготовления с облицовкой из пиленого кирпича заводского изготовления;
3. Со 2 этажа и выше (выступающие части техпространства над угловыми лоджиями, простенки между лоджиями) - облицовка пиленым кирпичом заводского изготовления в составе сертифицированной фасадной системы;
4. Наружные стены выходов на кровлю - штукатурка по сетке;
5. Фальш-витражи помещений мусорокамеры и помещений СС с применением стемалита.

						1190-01-00-АР3	
						Жилой дом с приспособлением подземной автостоянки под защитное сооружение гражданской обороны – «укрытие» по адресу: г. Москва, р-н Новогиреево, Кусковская ул., вл.12 (Восточный административный округ)	
Изм.	Кол.уч	Лист	№док.	Подпись	Дата		
Разработал		Березуцкая				Корпус 2	Стадия: П; Лист: 11; Листов:
Проверил		Клименко					
ГАП		Истомин					
Гл. архитектор		Струговец				Корпус 2. Схема фасада в осях 2.И- 2.ГГ, 2.37- 2.1 (на основе М 200)	ООО "Проектное бюро АПЕКС"
Н. контр.		Куликова					
ГИП		Поляков					

Согласовано


Взам. инв. №

Подп. и дата


Инв. № подл.


Формат не найдено

Фасад в осях 2.ЛЛ - 2.М

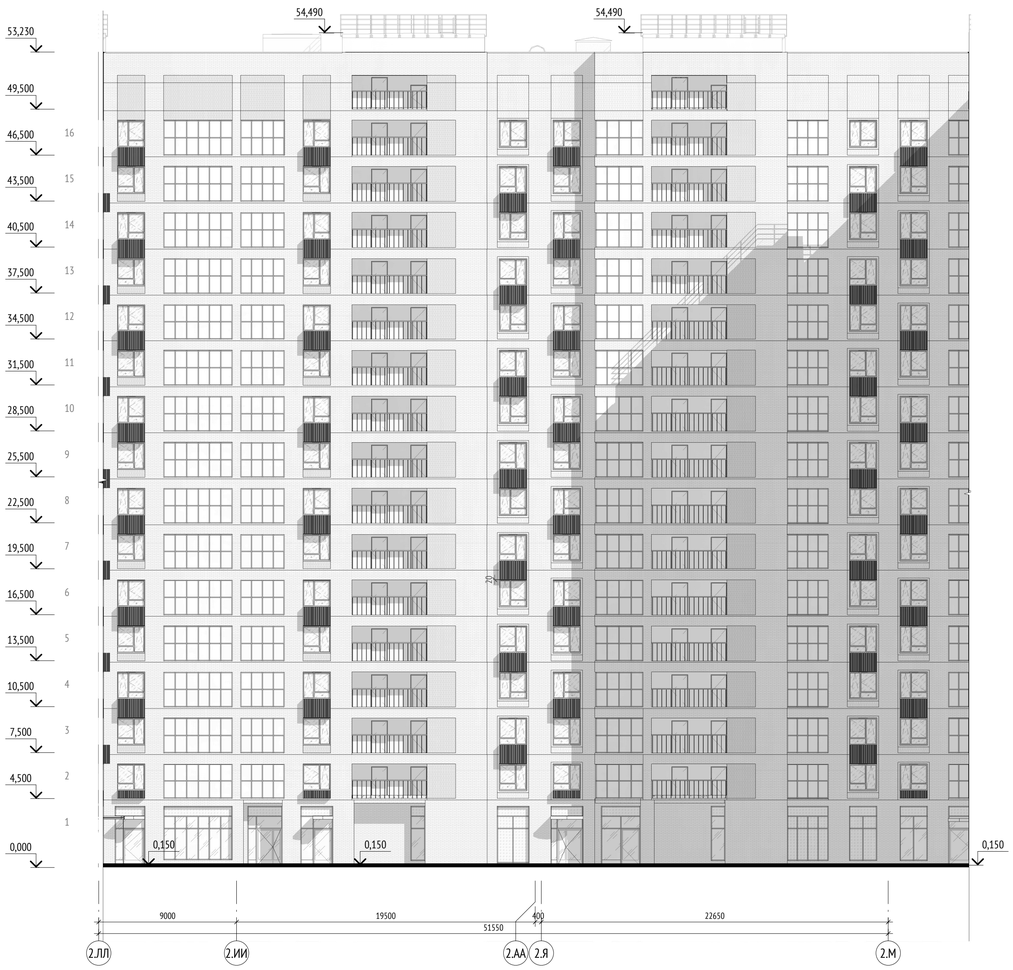

Фасад в осях 2.10 - 2.37

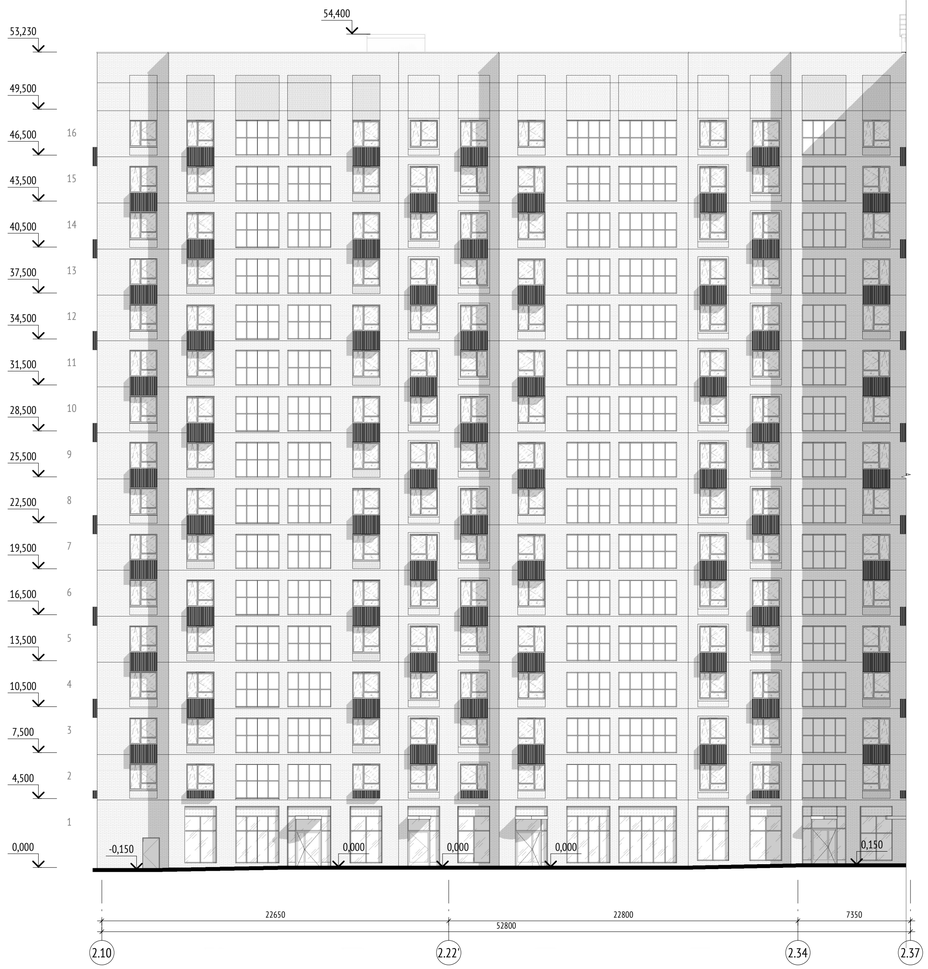

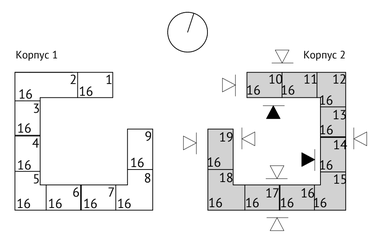

Примечание:

1. Этаж 1 - облицовка из пустотелого кирпича в составе сертифицированной фасадной системы;
2. Со 2 этажа и выше - трехслойные стеновые панели заводского изготовления с облицовкой из пиленого кирпича заводского изготовления;
3. Со 2 этажа и выше (выступающие части техпространства над угловыми лоджиями, простенки между лоджиями) - облицовка пиленым кирпичом заводского изготовления в составе сертифицированной фасадной системы;
4. Наружные стены выходов на кровлю - штукатурка по сетке;
5. Фальш-витражи помещений мусорокамеры и помещений СС с применением стемалита.

0,000=155,15

						1190-01-00-АР3	
						Жилой дом с приспособлением подземной автостоянки под защитное сооружение гражданской обороны – «укрытие» по адресу: г. Москва, р-н Новогиреево, Кусковская ул., вл.12 (Восточный административный округ)	
Изм.	Кол.уч	Лист	№док.	Подпись	Дата		
Разработал		Березуцкая				Корпус 2	Стадия: П; Лист: 12; Листов:
Проверил		Клименко					
ГАП		Истомин					
Гл. архитектор		Струговец				Корпус 2. Схема фасада в осях 2.ЛЛ-2.М, 2.10-2.37 (на основе М 200)	ООО "Проектное бюро АПЕКС"
Н. контр.		Куликова					
ГИП		Поляков					

Согласовано

Взам. инв. №

Подп. и дата

Инв. № подл.

Формат А1