

Развертка 1 (Помещение 1.01) М.1:50

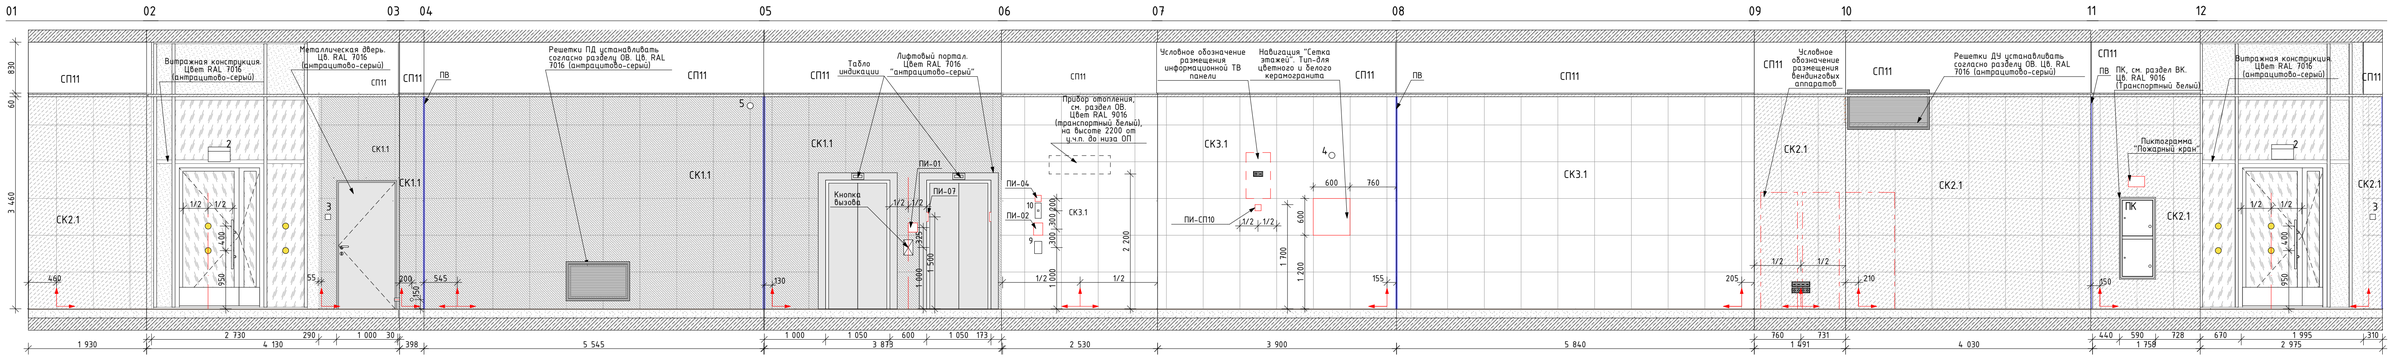


Развертка 1 (Помещение 1.01) М.1:50

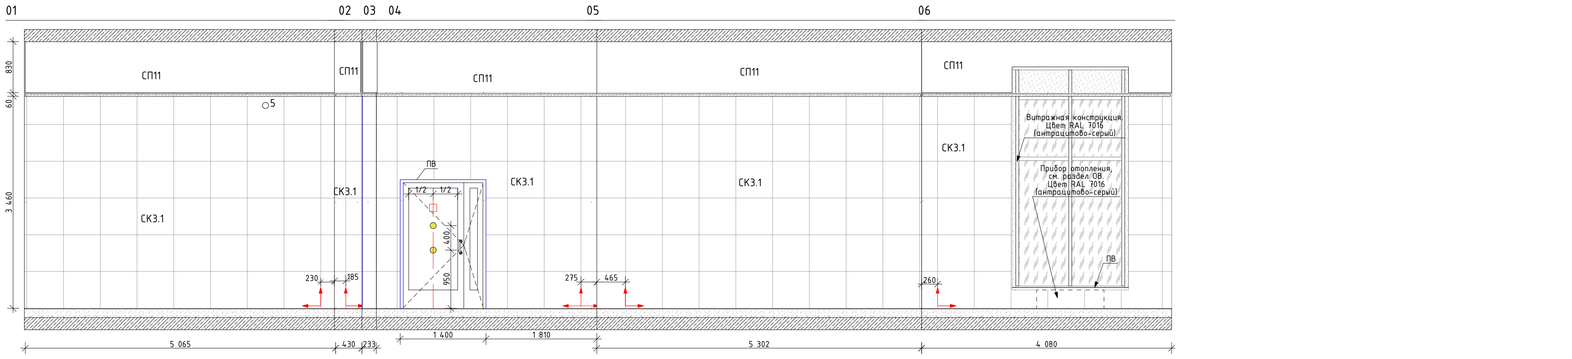


План МОП.Вестибюль 1 этаж. Секция 1


1:100

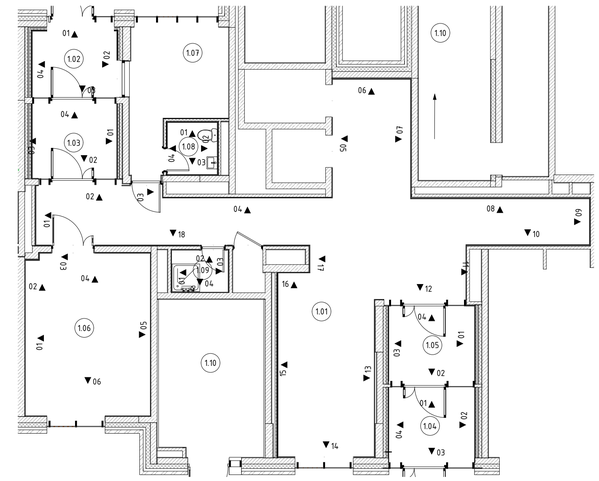


Развертка 2 (Помещение 1.02) М.1:50

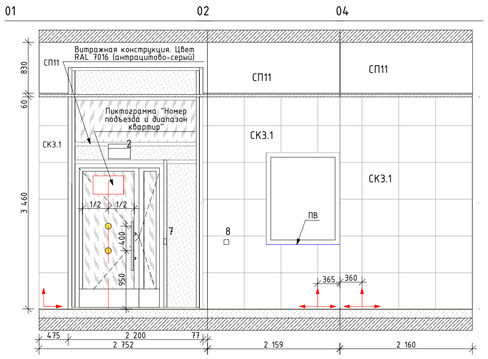


Развертка 3 (Помещение 1.03) М.1:50

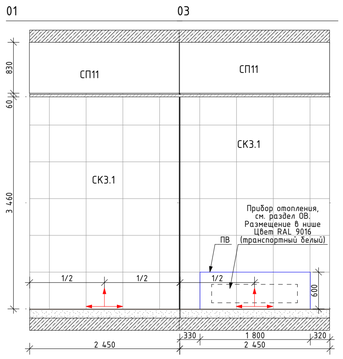

Развертка 4 (Помещение 1.04) М.1:50

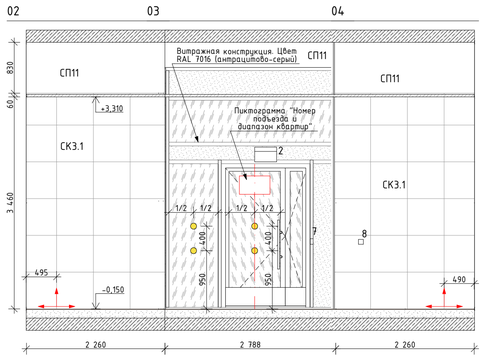

Развертка 5 (Помещение 1.05) М.1:50

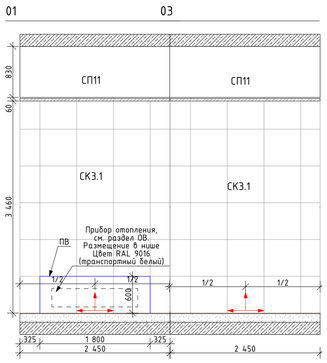

Развертка 6 (Помещение 1.06) М.1:50

Спецификация почтовых ящиков 1 Этаж 1 Секция

Поз.	Обозначение	Наименование	Кол.	Масса, ед., кг	Примечание
1	Почтовые ящики	Блок почтовых ящиков из 5 секций по 12 ящиков (60 ящиков). 400x210x1060. Цвет: RAL9003 (сигнальный белый)	1		

Спецификация информационных панелей 1 Этаж 1 Секция

Поз.	Обозначение	Наименование	Кол.	Масса, ед., кг	Примечание
1	Информационная панель	Инфопанель 600x1060. Покраска: гладкая, порошковая, заводская. Цвет: в соответствии с почтовыми ящиками	1		Не выполнять отделку плиткой за инфопанелью

Условное обозначение оконечного оборудования
(смотреть совместно с инженерными разделами):

2 – Световой указатель "Выход". Крепление на подвесах к плите перекрытия на высоте 2500мм от у.ч.п до центра, цв. подвесов-RAL7016 (антрацитово-серый). См. раздел ЭОМ1
3 – Ручной пожарный извещатель. См. раздел ПС1
4 – Оповещатель световой стробоскопический. См. раздел ПС1
5 – Оповещатель звуковой. См. раздел ПС1
7 – Кнопка выхода. См. раздел СОВ1, АСНОД1
8 – Кнопка аварийной разблокировки дверей. См. раздел СОВ1
9 – Переговорное устройство
10- Панель с ключом для пожарных подразделений

Условное обозначение отделки
(смотреть совместно с листами "План финишной отделки"):

- СК1.1 — Керамогранит Kerama Marazzi, Про Стоун Антрацит, оттенки серого (темный), 600x600x9мм, "DD606220R"
- СК2.1 — Керамогранит Kerama Marazzi, Про Стоун, оттенки серого (светлый), 600x600x9мм, "DD600320R"
- СК3.1 — Керамогранит Kerama Marazzi, Радуга, белый, 600x600x9мм, SG606220R
- СК7 — Керамическая плитка Kerama Marazzi, Белое солнце; оттенки белого, 300x200x7мм, Арт. 8000
- СП11 — Простая окраска негорючим покрывием NG Light по водно-дисперсионной грунтовке "Грунт Primer под негорючую краску NG", в два слоя. Цвет RAL 9005 (чёрный янтарь); Поверхность: матовая
- ПВ — Г-образный профиль
- Начало раскладки настенной плитки
- Круг для контрастной маркировки дверных проемов (смотри совместно с листами "План напольных покрытий")

Условное обозначение пиктограмм и указателей:

- ПИ-01 — Знак обозначения с пиктограммой "Лифт для инвалидов"
- ПИ-02 — Знак обозначения с пиктограммой тактильной "Вызов персонала"
- ПИ-04 — Знак обозначения с пиктограммой "Лифт для пожарных подразделений"
- ПИ-07 — Знак обозначения с пиктограммой тактильной "Номер этажа"

1. Данный лист см. совместно с общими данными.
2. Тип навигации см. лист "Навигация".

Изм.	Колуч.	Лист	№Док.	Подп.	Дата
Разработал		Киселев			15.06.23
Проверил		Петровций			15.06.23

148-0721-ОК-1-0-1-1..4-АИ1.1

Жилой дом с приспособлением подземной автостоянки под защитное сооружение гражданской обороны - "укрытие" (ЗСГО), с инженерными сетями и благоустройством территории по адресу: г. Москва, район Новогиреево, Кусковская улица, земельный участок 12/1 (Кусковская ул., бл. 12) (Восточный административный округ)

Архитектурные интерьеры. Места общего пользования (МОП). Отделочные чертежи. Корпус 1. Секции 1–4.	Стадия	Лист	Листов
	Р	14	
Развертки стен МОП. 1 этаж. Секция 1	ООО "ЛЕОНАРДО ПРОЕКТ"		

Согласовано

Согласовано

Взам. инв. №

Подп. и дата

Инв. № подл.

Формат А1