


Развертка 1 (Помещение 4.01) М.1:50

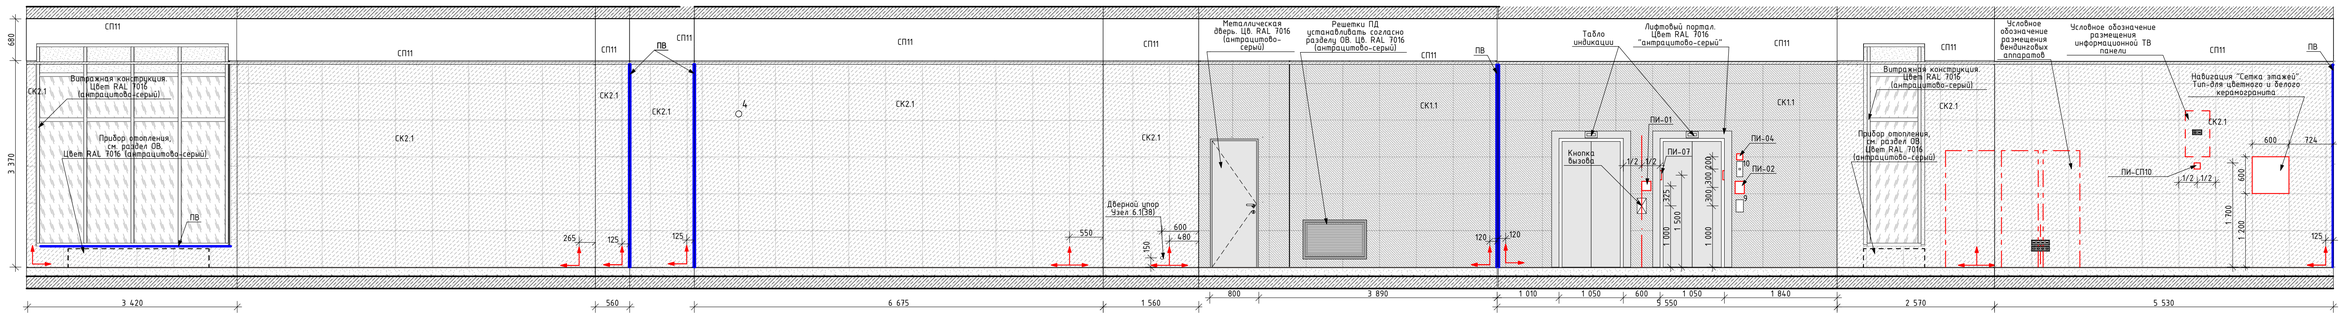


Развертка 1 (Помещение 4.01) М.1:50

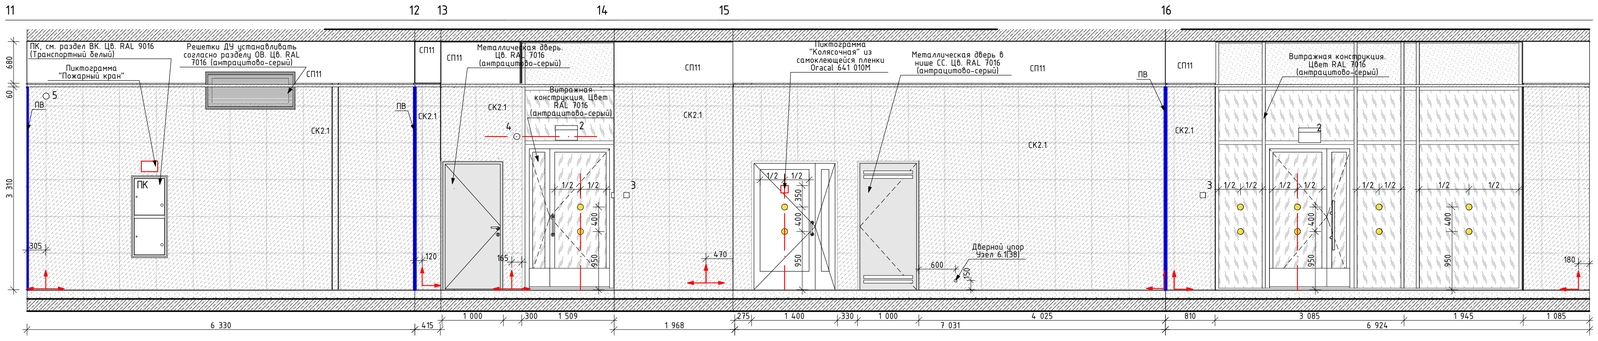


Развертка 2 (Помещение 4.06) М.1:50

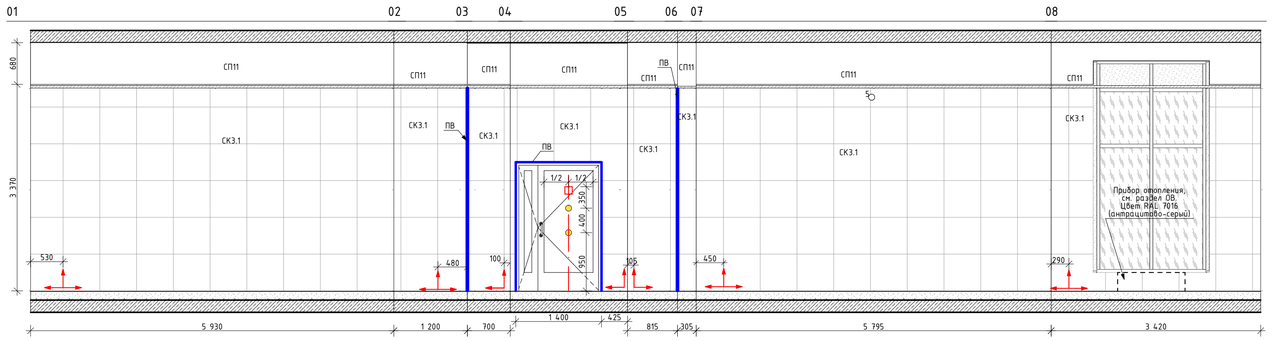


Развертка 2 (Помещение 4.02) М.1:50

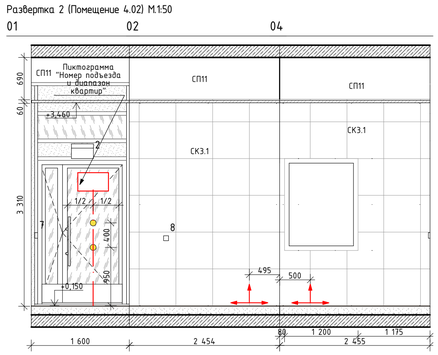


Развертка 3 (Помещение 4.03) М.1:50

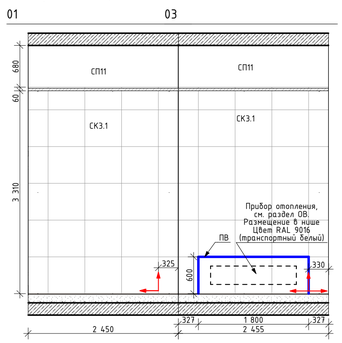

Развертка4 (Помещение 4.04) М.1:50

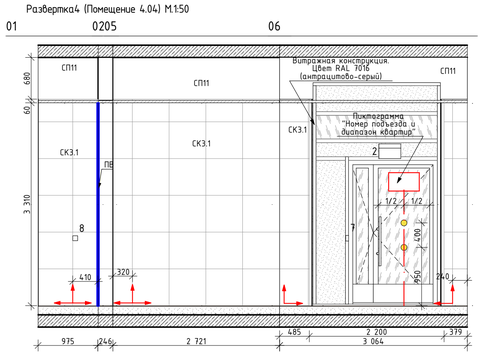


Развертка 6 (Помещение 4.05) М.1:50

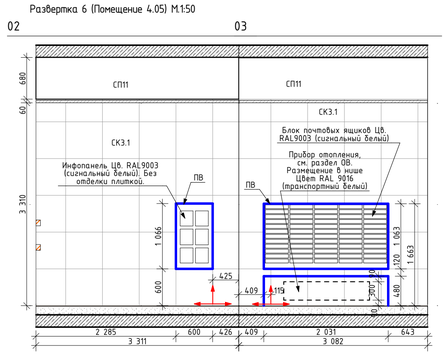

План МОП. 1 этаж. Секция 4

1:100

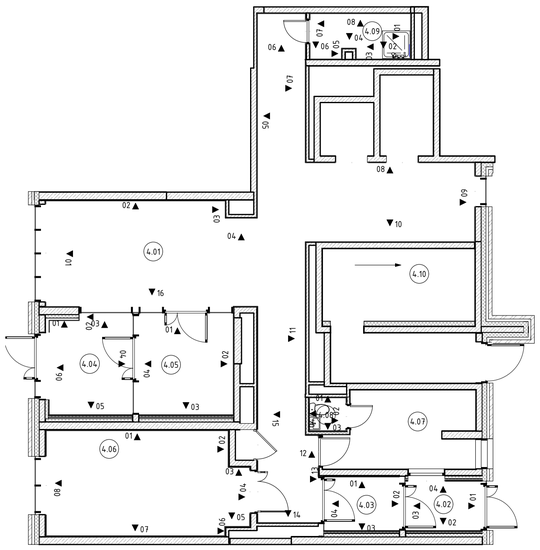

Спецификация почтовых ящиков 1 Этаж 4 Секция

Поз.	Обозначение	Наименование	Кол.	Масса, ед., кг	Примечание
1	Почтовые ящики	Блок почтовых ящиков из 5 секций по 12 ящиков (60 ящиков). 400x210x1060. Цвет: RAL9003 (сигнальный белый)	1		

Спецификация информационных панелей 1 Этаж 4 Секция

Поз.	Обозначение	Наименование	Кол.	Масса, ед., кг	Примечание
1	Информационная панель	Инфопанель 600x1060. Покраска: гладкая, порошковая, заводская. Цвет: в соответствии с почтовыми ящиками	1		Не выполнять отделку плиткой за инфопанелью

Условное обозначение оконечного оборудования (смотреть совместно с инженерными разделами):

2 - Световой указатель "Выход". Крепление на подвесах к плите перекрытия на высоте 2500мм от ур.ч.п до центра, цв. подвесов-RAL7016 (антрацитово-серый). См. раздел ЭОМ1
3 - Ручной пожарный извещатель. См. раздел ПС1
4 - Оповещатель световой стробоскопический. См. раздел ПС1
5 - Оповещатель звуковой. См. раздел ПС1
7 - Кнопка выхода. См. раздел СОВ1, АСЧОД1
8 - Кнопка аварийной разблокировки дверей. См. раздел СОВ1
9 - Переговорное устройство
10- Панель с ключом для пожарных подразделений

Условное обозначение отделки (смотреть совместно с листами "План финишной отделки"):

- СК1.1 — Керамогранит Kerama Marazzi, Про Стоун Антрацит, оттенки серого (темный), 600x600x9мм, DD606220R
- СК2.1 — Керамогранит Kerama Marazzi, Про Стоун, оттенки серого (светлый), 600x600x9мм, DD600320R
- СК3.1 — Керамогранит Kerama Marazzi, Радуга, белый, 600x600x9мм, SG606220R
- СК7 — Керамическая плитка Kerama Marazzi, Белое солнце; оттенки белого, 300x200x7мм; Арт. 8000
- СП11 — Простая окраска негорючим покрытием NG Light по водно-дисперсионной грунтовке "Грунт Primer под негорючую краску NG", в два слоя. Цвет RAL 9005 (черный янтарь); Поверхность: матовая
- ПВ — Г-образный профиль
- Начало раскладки настенной плитки
- Круг для контрастной маркировки дверных проемов (смотри совместно с листами "План напольных покрытий")

Условное обозначение пиктограмм и указателей:

- ПИ-01 — Знак обозначения с пиктограммой "Лифт для инвалидов"
- ПИ-02 — Знак обозначения с пиктограммой тактильной "Вызов персонала"
- ПИ-04 — Знак обозначения с пиктограммой "Лифт для пожарных подразделений"
- ПИ-07 — Знак обозначения с пиктограммой тактильной "Номер этажа"

1. Данный лист см. совместно с общими данными.
2. Тип навигации см. лист "Навигация".

Изм.	Колуч.	Лист	№Док.	Подп.	Дата
Разработал	Киселев				15.06.23
Проверил	Петровицкий				15.06.23

148-0721-ОК-1-0-1-1..4-АИ1.1

Жилой дом с приспособлением подземной автостоянки под защитное сооружение гражданской обороны - "укрытие" (ЗИПО), с инженерными сетями и благоустройством территории по адресу: г. Москва, район Новогиреево, Кусковская улица, земельный участок 72/1 (Кусковская ул., вл. 12) (Восточный административный округ)

Архитектурные интерьеры. Места общего пользования (МОП). Отделочные чертежи. Корпус 1. Секции 1-4.

Стадия	Лист	Листов
Р	17	

Развертки стен МОП. 1 этаж. Секция 4

ООО "ЛЕОНАРДО ПРОЕКТ"

Согласовано

Согласовано

Взам. инв. №

Подп. и дата

Инв. № подл.

Формат А1