
## План финишной отделки стен
М.1:50

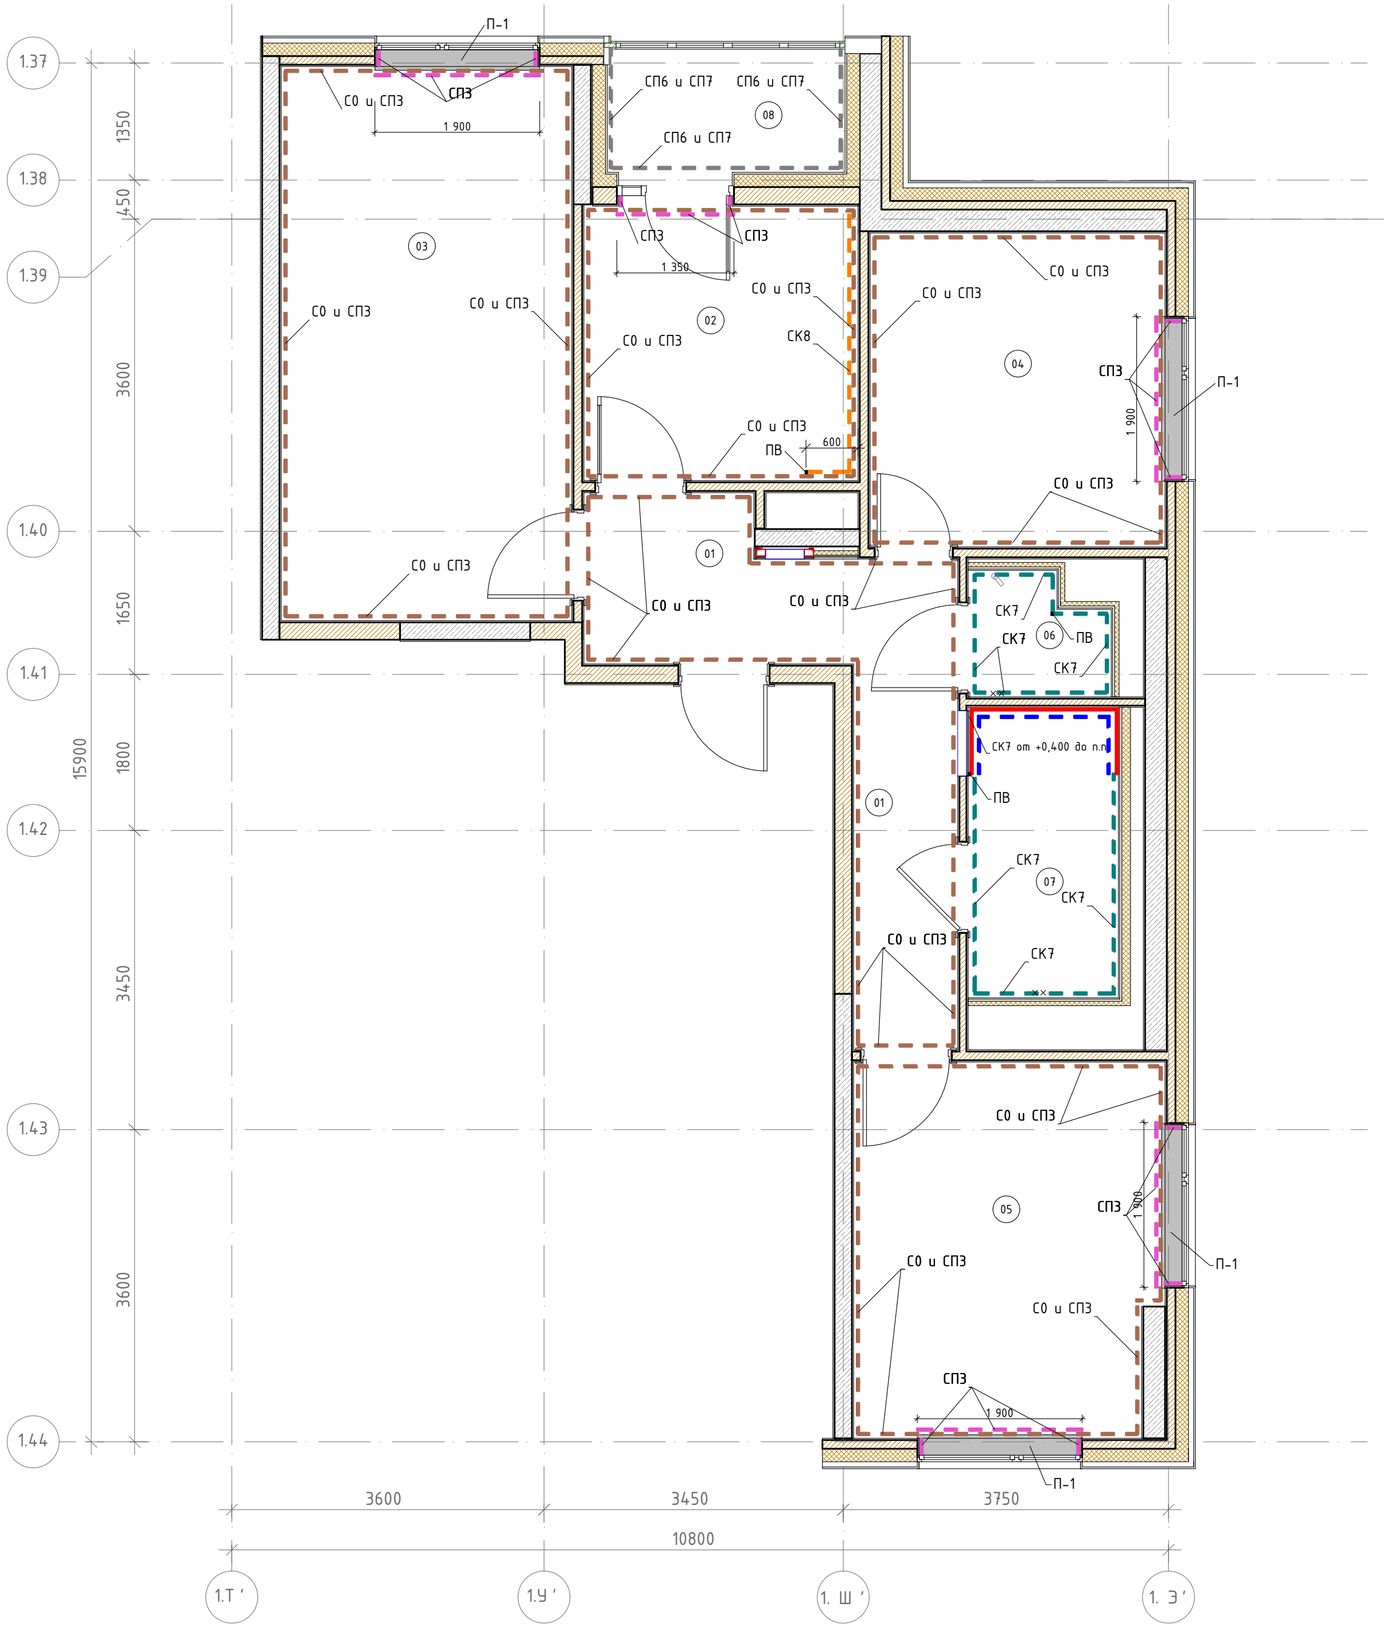


## Экспликация помещений

| Номер помещения | Наименование | Площадь, кв.м | Кат пом |
|---|---|---|---|
| 01 | Холл | 12,11 | |
| 02 | Кухня | 10,00 | |
| 03 | Жилая комната | 21,36 | |
| 04 | Жилая комната | 12,31 | |
| 05 | Жилая комната | 15,17 | |
| 06 | С.у | 2,13 | |
| 07 | С.у. | 6,25 | |
| 08 | Лоджия | 1,97 | |
| | Итого: | 81,30 | |

## Ведомость отделки стен

| Марка | Обозначение на плане | Наименование |
|---|---|---|
| СО и СПЗ | | Обои антивандальные под покраску КОФ ПАЛИТРА, Colorist, арт. 4042-01, цвет - белый (без окраски), вспененный винил на флизелиновой основе, текстура - полоски, 27000 *1060мм; Краска НПП НОВЫЕ ТЕХНОЛОГИИ, арт. Волна ВД-АК 2180, цвет - RAL9003 (сигнальный белый), матовая, влагостойкая, нанесение за один раз |
| СК7 | | Керамическая плитка Kerama Marazzi, белое солнце, арт. 8000, цвет - оттенки белого, глянцевая, 300х200х6,9мм, затирка Ceresit CE 33, 01 белый, крестик 2мм. |
| СК8 | | Керамическая плитка НЕФРИТ Террацио, арт. 00-00-5-17-00-01-3005, цвет - оттенки белого, матовая, 600х200х9мм, затирка Ceresit CE33, 01 белый, крестик 2мм |
| СПЗ | | Краска водно-дисперсионная НПП НОВЫЕ ТЕХНОЛОГИИ, арт. Волна ВД-АК 2180, цвет - RAL9003 (сигнальный белый), матовая, влагостойкая, нанесение за два раза |
| СП6 и СП7 | | Декоративная штукатурка ТЕХНОНИКОЛЬ, арт. 302, цвет-белый, минеральная, камешковая; Краска фасадная атмосферостойкая ГК СТЕНА, арт. краска фасадная водно-дисперсионная "Белая Акация" Стандарт, цвет - RAL7035 (светло-серый), фасадная, атмосферостойкая, глубокоматовая |

## Ведомость профилей

| Марка | Наименование |
|---|---|
| ПВ | Г-образный профиль, алюминиевый, серебристый, матовый, анодированный, 2000-3000х20х9мм, |

## Ведомость подоконников ПВХ

| Марка | Наименование |
|---|---|
| П-1 | Подоконник из ПВХ, цвет белый |

### Условные обозначения:

- Зона без отделки от ур.ч.п до +0,400 мм
- Настенная плитка СК 7 от +0,400 мм до потолка

1. Подоконники изготовить из подоконной доски ПВХ после окончания черновых работ на объекте, после проведения замеров. Подоконная доска белая матовая гладкая, с минимальным радиусом скругления (5-10мм) по лицевой стороне, выпуск за плоскость стены в глубину - 40мм, в ширину - 30мм с каждой стороны, с торцевыми заглушками в цвет подоконника.
2. Схемы устройства подоконников см. лист 11
3. Размер подоконной плиты принимать в соответствии с "Альбомом оконных и балконных блоков их ПВХ профилей".
4. Крышки распаячных коробок скрыть в штукатурном слое.

| Изм. | Колуч. | Лист | №Док. | Подп. | Дата |
|---|---|---|---|---|---|
| 3 | - | Зам | 101-23 | | 14.08.24 |
| 2 | - | Зам | 82-23 | | 23.05.24 |
| 1 | - | Зам | 75-23 | | 28.02.24 |
| Разработал | | Киселев | | | 10.05.23 |
| Проверил | | Петровций | | | 10.05.23 |

148-0721-ОК-1-0-1,2-1..19-АИ2.2

Жилой дом с приспособлением подземной автостоянки под защитное сооружение гражданской обороны -"укрытие" (ЗСГО), с инженерными сетями и благоустройством территории по адресу: г. Москва, район Новогиреево, Кусковская улица, земельный участок 12/1 (Кусковская ул., вл. 12) (Восточный административный округ)

Архитектурные интерьеры. Типовая 3-х комнатная квартира для проживания инвалида-колясочника. Отделочные чертежи.

| Стадия | Лист | Листов |
|---|---|---|
| Р | 4 | |

План финишной отделки стен

ООО "ЛЕОНАРДО ПРОЕКТ"

Согласовано

Согласовано

Взам. инв. №

Подп. и дата

Инв. № подл.

Формат А2