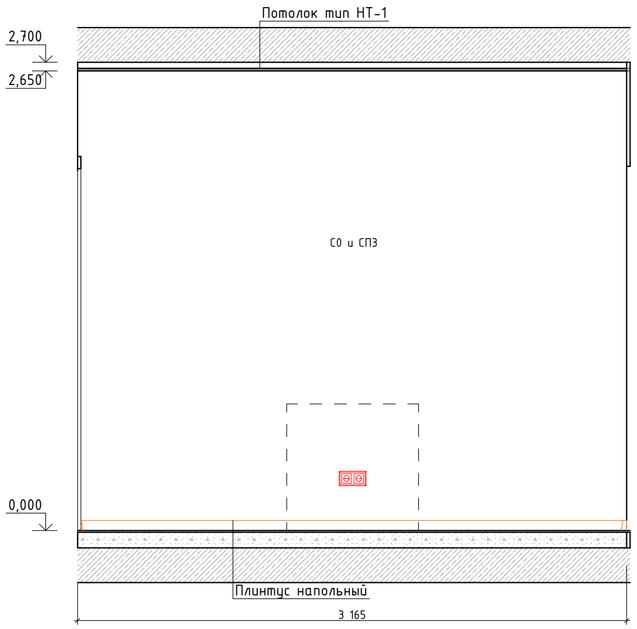
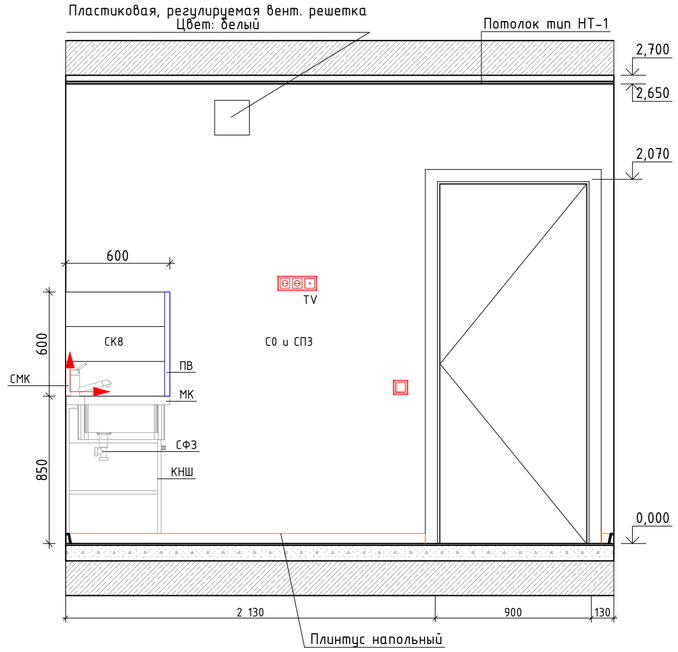
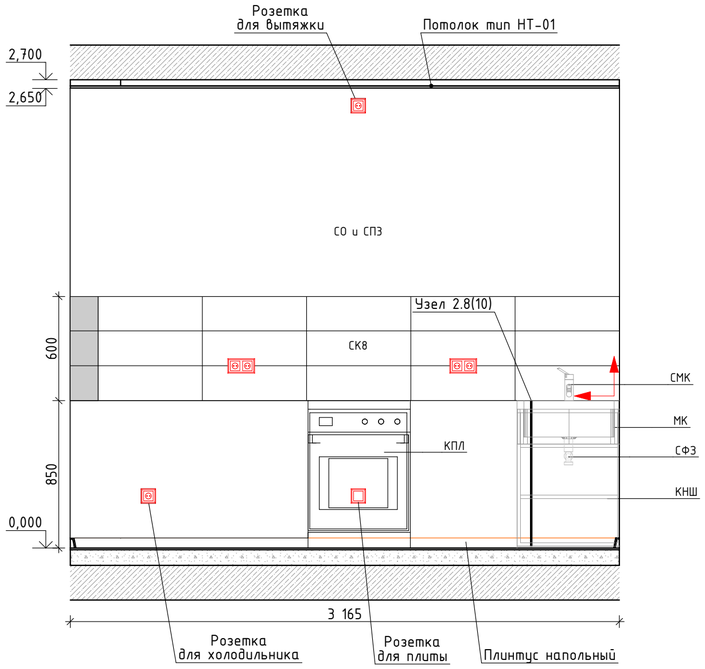
01
М.1:25



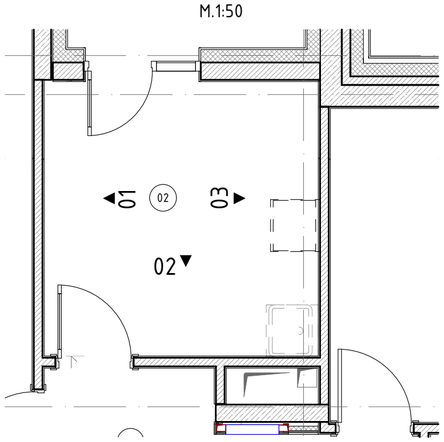

02
М.1:25




03
М.1:25




Фрагмент плана кухни (пом. 02)
М.1:50




Условные обозначения:

- Точка начала раскладки плитки

- Плитка с подрезкой

ПВ - Профиль для внешнего угла Металл арт. ПМ10-02 ПО Г10, 2700х20х11мм, толщина 1мм, цвет матовое серебро, анодированый

Ведомость оборудования

| Марка | Наименование |
|---|---|
| КНШ | Каркас напольного шкафа под мойку, 500х600х820 мм, цвет белый, ЛДСП |
| МК | Мойка кухонная из нержавеющей стали, 500х600х140 мм |
| СМК | Смеситель для кухонной мойки |
| КПЛ | Кухонная плита 500х600 мм, цвет белый, количество конфорок 4 |
| СФЗ | Сифон для раковины и мойки |

1. Вент. решётки, решётки с вентилятором и привязку принимать по разделу ОВ2, АР2.2
2. Марку, тип подключения, высотные отметки приборов отопления и вент решеток см. раздел ОВ1.
3. Сантехническое оборудование см. раздел ВК2.
4. При монтаже приборов отопления обеспечить минимальное расстояние между стеной и прибором отопления.
5. Привязки электроустановочных изделий см. раздел ЭОМ4
6. Предусмотреть крепление кухонной тумбы с мойкой к стене.

| Изм. | Колуч. | Лист | №Док. | Подп. | Дата |
|---|---|---|---|---|---|
| 2 | – | Зам | 82-23 | | 23.05.24 |
| 1 | – | Зам | 75-23 | | 28.02.24 |
| Разработал | | Киселев | | | 10.05.23 |
| Проверил | | Петровций | | | 10.05.23 |

148-0721-ОК-1-0-1,2-1..19-АИ2.1

Жилой дом с приспособлением подземной автостоянки под защитное сооружение гражданской обороны – "укрытие" (ЗСГО), с инженерными сетями и благоустройством территории по адресу: г. Москва, район Новогиреево, Кусковская улица, земельный участок 12/1 (Кусковская ул., вл. 12) (Восточный административный округ)

Архитектураные интерьеры. Типовая 3-х комнатная квартира. Отделочные чертежи.

| Стадия | Лист | Листов |
|---|---|---|
| Р | 5 | |

Развертки стен кухни

ООО "ЛЕОНАРДО ПРОЕКТ"

Согласовано

Согласовано

Взам. инв. №

Подп. и дата

Инв. № подл.

Формат А2