
План напольных покрытий
М.1:50

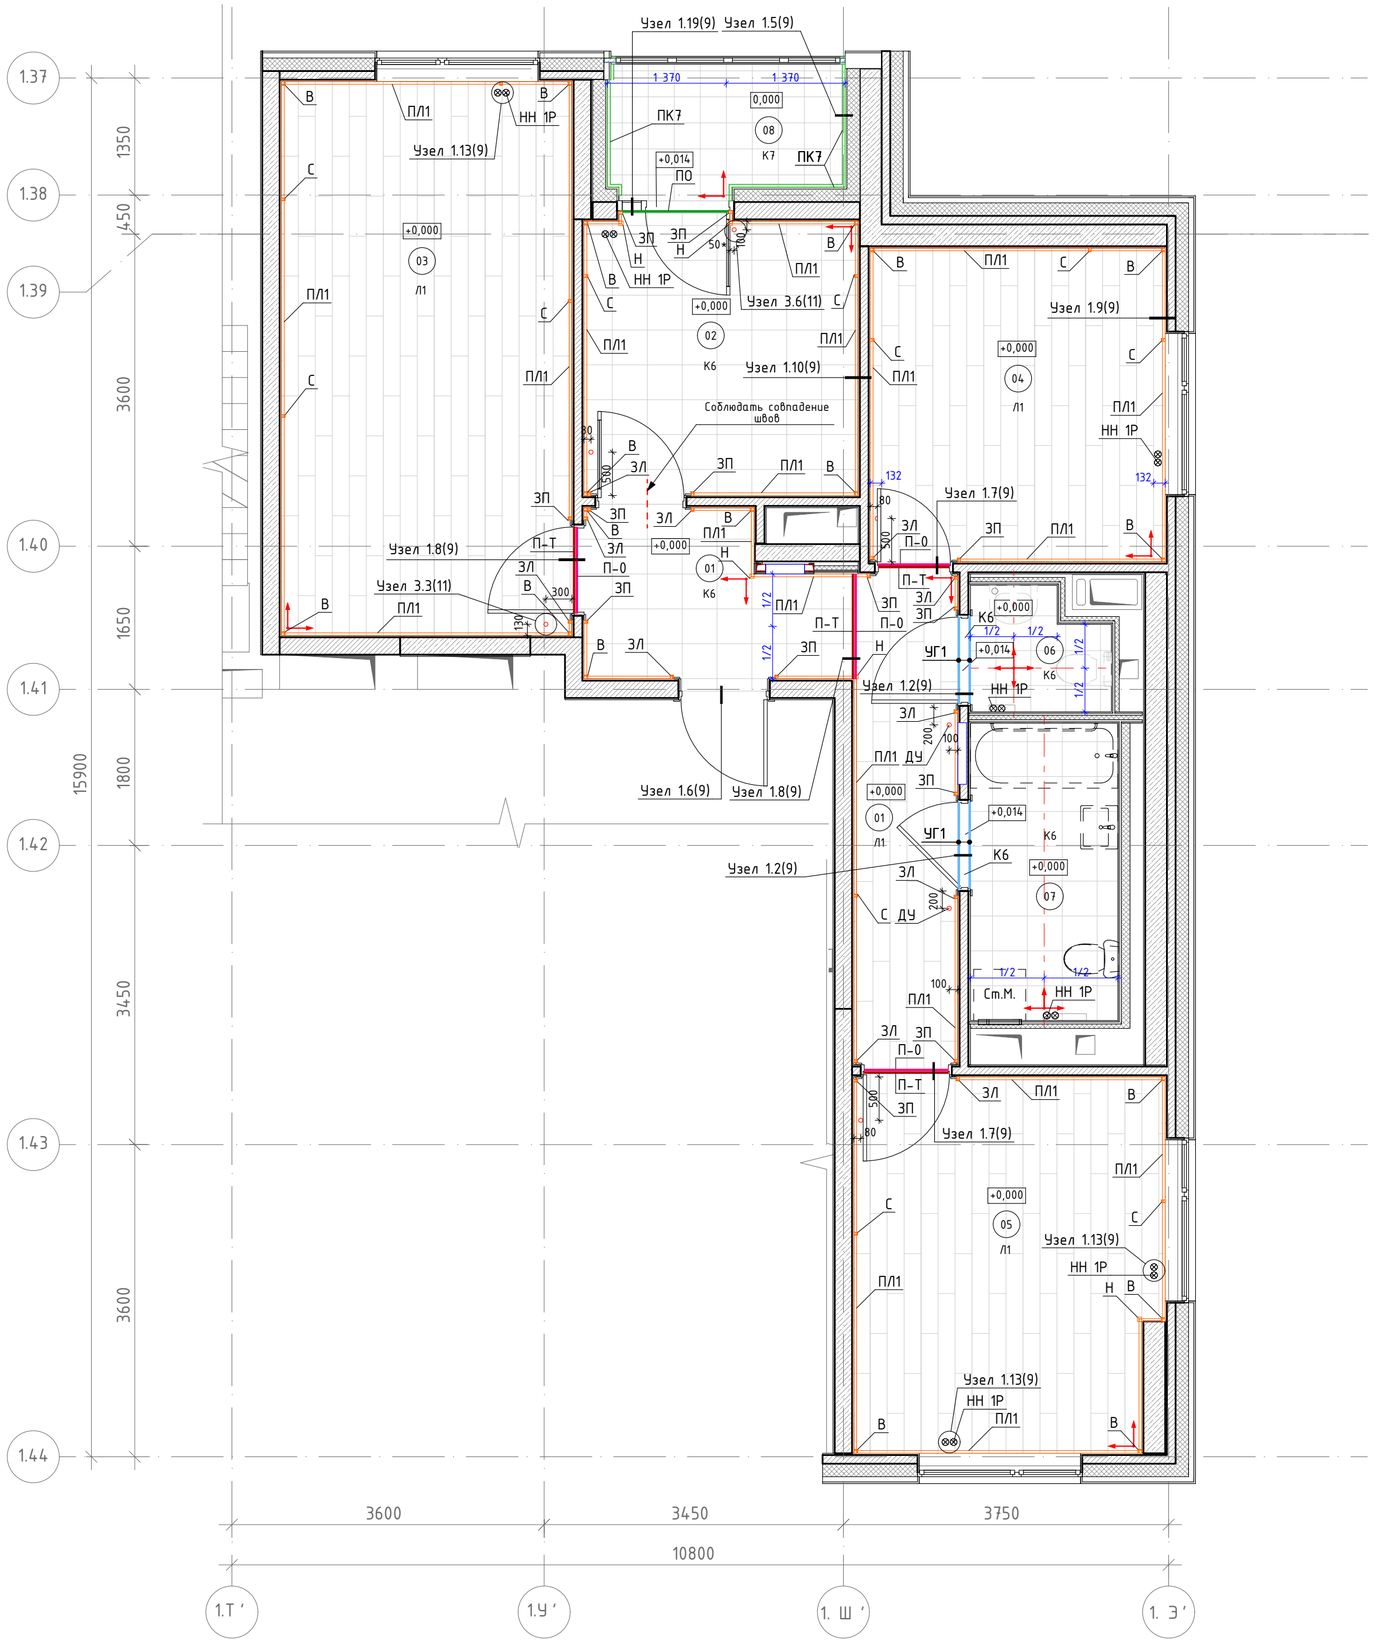

Экспликация помещений

Номер помещения	Наименование	Площадь, кв.м	Кат пом
01	Холл	12,11	
02	Кухня	10,00	
03	Жилая комната	21,36	
04	Жилая комната	12,31	
05	Жилая комната	15,17	
06	С.у	2,13	
07	С.у.	6,25	
08	Лоджия	1,97	
	Итого:	81,30	

Ведомость напольных покрытий и элементов пола

Марка	Обозначение на плане	Наименование
К6		Керамогранит Kerama Marazzi "Про Матрикс". Арт. SG166200N, 402х402х8мм, цвет - оттенки серого (светлый). Затирка Ceresit CE 33, 04 серебристо-серый, крестик 2мм
К7		Керамогранит Kerama Marazzi "Аллея". Арт. SG911800N, 300х300х8мм, цвет-светло-серый. Затирка Ceresit CE 33, 04 серебристо-серый, крестик 2мм
Л1		Ламинат Europe line special Edition. Арт. AC4/32, Дуб Энтони, 1382х195х8 мм, 32 класс, с фаской 4V.
ДУ 1Р		Дверной упор Apecs DS-0014-NIS h40мм, сатин, резинка серая, напольный
НН 1Р		Наклайки на трубы, цвет белый
П-О		Профиль ответный Т-образному арт. ПМ10 08, матовое серебро, 2700х27х9,2, толщина 1.5 мм
П-Т		Т-образный профиль металл, арт. ПМ10 01, серебро матовое, формат 2700х25х08, толщина 1,1 мм
ПО		С-образный профиль, арт. LU80, матовое серебро, размер 2700х15х08
УГ1		Г-образный профиль. Артикул - ПМ10-03. Размер 2700х15х15, толщина 1,1 мм. Цвет - матовое серебро, анодированный

Ведомость элементов плинтусов

Марка	Обозначение на плане	Наименование
В		Заглушка плинтуса внутренний угол
ЗЛ		Завершение для левого торца
ЗП		Завершение для правого торца
Н		Заглушка плинтуса наружный угол
ПК7		Плинтус из керамогранита Kerama Marazzi Аллея, светлый серый, 300х100х8 мм., арт. SG911800N
ПЛ11		Плинтус напольный ДЕКОПЛАСТ. Артикул - 6050 белый. Ширина-25мм, высота-60мм, полуматовый.
С		Соединительный элемент плинтуса

Условные обозначения:

- К2 - Тип отделки пола
- 5.01 - Номер помещения
- 4500 - Отметка пола
- ДУ - Марка типа напольного элемент
- Точка начала раскладки плитки

Примечания:

1. Отметка 0.000 соответствует уровню чистого пола основных помещений квартиры.
2. Межплиточный шов принять шириной 2мм.
3. Полный конструктивный состав пола квартиры (включая все черновые и гидроизоляционные материалы) см. в разделе АР2.2.
4. Укладку плитки и ламината выполнять согласно точек начала раскладки, указанных на схемах.
5. Покрытия марки К6 в смежных помещениях монтируется без порогов и без смещения.
6. Укладка материала покрытия пола в смежных помещениях с разным типом отделки выполняется через Т-образный профиль (система скрытого крепления) с использованием резинового уплотнителя и ответного профиля.
7. Стык покрытий в дверных проемах выполнять под полотном двери применяя Т-образный профиль.
8. При установке плинтуса используется универсальный стыковочный элемент (столбик).
9. При монтаже плинтуса необходимо, по возможности избегать подрезок менее 400 мм.
10. Ламинат раскладывается палубным способом.
11. Укладка ламината производится на подложку. Толщина подложки под ламинат согласно раздела АР2.2.
12. Примыкание напольного покрытия к трубам отопления оформляется декоративными накладками. Внутренний диаметр накладок соответствует диаметру трубы отопления.
13. Гидроизоляция в помещениях с мокрым процессом и санузлах должна быть заведена на 200 мм на стены.
14. Минимальная подрезка плитки не менее 90 мм.
15. Отделку порога выполнять таким образом, чтобы швы покрытия порога были соосны швам покрытия пола санузла.

Изм.	Кол.уч.	Лист	№Док.	Подп.	Дата
2	-	Зам	82-23		23.05.24
1	-	Зам	75-23		28.02.24
Разработал		Киселев			10.05.23
Проверил		Петровций			10.05.23

148-0721-ОК-1-0-1,2-1..19-АИ2.2

Жилой дом с приспособлением подземной автостоянки под защитное сооружение гражданской обороны -"укрытие" (ЗСГО), с инженерными сетями и благоустройством территории по адресу: г. Москва, район Новогиреево, Кусковская улица, земельный участок 12/1 (Кусковская ул., вл. 12) (Восточный административный округ)

Архитектурные интерьеры. Типовая 3-х комнатная квартира для проживания инвалида-колясочника. Отделочные чертежи.

Стадия	Лист	Листов
Р	2	

План напольных покрытий

ООО "ЛЕОНАРДО ПРОЕКТ"

Согласовано

Согласовано

Взам. инв. №

Подп. и дата

Инв. № подл.

Формат А2