
# План напольных покрытий МОП. 1 этаж. Секция 7

1:75

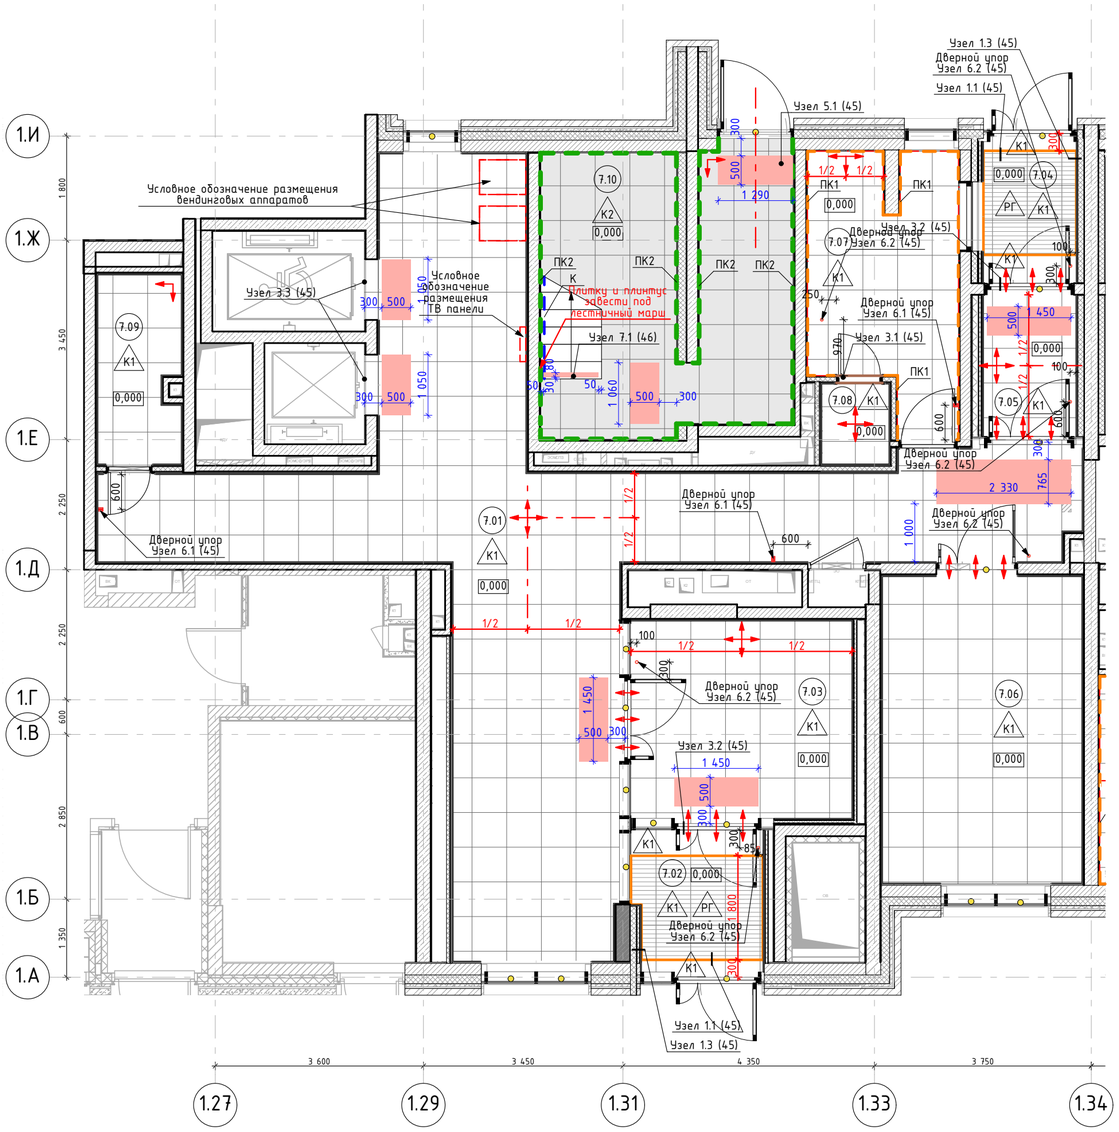


Условные обозначения:

- Начало раскладки напольной плитки

- Раскладка керамогранита переходит в смежное помещение

1. Данный лист см. совместно с общими данными.
2. Отметка уровня чистого пола указана на плане.
3. Устройство полов выполнять по проекту АР3.1.
4. Устройство полов производить после прокладки всех инженерных сетей и выполнения подпольных каналов фундаментов под оборудование, после установки лифта и прокладки труб электропроводки.
5. Напольное покрытие укладывать после монтажа внутренних витражных конструкций.
6. Плитку из керамогранита укладывать со швом 2мм.
7. Во входных тамбурах выполнить приямки с облицовкой керамогранитом для грязезащитного покрытия - см. листы с узлами, узел 1.1–1.3.
8. По периметру укладки керамогранита применять плинтус из напольной плитки высотой 100мм. Плинтус монтировать к стене на клеевой состав по завершению отделки пола, следить за совпадением горизонтальных и вертикальных швов керамогранита.
9. Обеспечить аккуратные стыки напольного покрытия со стояками и трубами отопления.
10. Размеры грязезащитных решеток уточнить по замерам после завершения отделочных работ.
11. Данный чертеж смотреть совместно с листами инженерного проекта.
12. Площади всех отделочных материалов указаны без учета процента на подрезку и раскрой (без запаса).
13. Маркировка доступности для МГН наносится по трафарету на основное покрытие пола (керамогранит), границы/габариты в соответствие с СП 59.13330.2016 и ГОСТ Р 52875-2018. Маркировку наносить по оси ширины дверного блока.
14. Маркировка доступности для МГН для ступеней наносится на первой и последней ступенях марша с отступом 30мм от края ступени и 50мм от стены и торца лестничного марша. Ширина полосы 80мм.
15. Пирог пола с грязезащитным покрытием см. АР3.1.
16. Объемы материалов напольных покрытий и плинтусов см. раздел АР3.1.
17. Пол сборных лестничных маршей покрыть бесцветной, укрепляющей обеспыливающей пропиткой Элакор (Артикул: Элакор-МБ1 Флюат)
18. Отделку междуэтажных лестничных площадок см. комплект Д1729436/22-0-1-1..4-АИ1.1. л.36
19. Установку дверных упоров производить после натурального обследования открывания двери.

## Экспликация помещений МОП. 1 Этаж. Секция 7

| Номер помещения | Наименование | Площадь | Кат пом |
|---|---|---|---|
| 7.01 | Вестибюль | 64,88 | |
| 7.02 | Тамбур | 6,34 | |
| 7.03 | Тамбур | 14,63 | |
| 7.04 | Тамбур | 4,23 | |
| 7.05 | Тамбур | 4,69 | |
| 7.06 | Колясочная | 18,89 | |
| 7.07 | Консьерж | 11,04 | |
| 7.08 | С/У | 1,65 | |
| 7.09 | ПУИ | 4,71 | |
| 7.10 | Лестничная клетка | 19,76 | |

## Ведомость напольных покрытий и дверных упоров. 1 этаж

| № на плане | Обозначение на плане | Тип покрытия | Технические характеристики | Производитель | Площадь, м² | Примечание |
|---|---|---|---|---|---|---|
| К1 | | Керамогранит 600x600x9мм | Арт. DD600320R Про Стоун; Фактура: под камень; Цвет: оттенки серого (светлый); Затирка: Ceresit CE 33, 04 серебристо-серый; Крестик: 2мм | Kerama Marazzi | см.АР | |
| К2 | | Керамогранит 402x402x8мм | Арт. SG155900R Сенат; Фактура: под камень/бетон; Цвет: оттенки серого (темный); Затирка: Ceresit CE 33, 13 антрацит; Крестик: 2 мм | Kerama Marazzi | см.АР | |
| | | Маркировка доступности для МГН | Полосы из полиуретан-цемента. Артикул: Polycem PC 200 AG; Размер: перед дверью - ширина полосы 50мм, расстояние между полосами 50мм, полосы расположены под углом 45°, на ступенях - ширина полосы 80мм, расстояние от края ступени 30мм, отступ от стены и торца марша 50мм; Цвет: RAL1003 (сигнальный желтый); Нанесение: по трафарету из малярной ленты | Polycem | 7,4 | Разметка выполнена в соответствии с ОДИ. Схему нанесения см. листы "Узлы" |
| РГ | | Грязезащитная решетка | Арт. Л11106, Щетка 30мм, Скребок 10мм, Резина 30мм, 3-х зубчатый скребок. Цвет: оттенки черного/темно-серый. | СИТИТОП | см.АР | |
| | | Дверной упор | Арт.DS-0009-INOX, h85 мм, Материал: нержавеющая сталь, Цвет: Серый/серебристый | Apecs | 9 шт | См. схему установки лист "Узлы" |

## Ведомость плинтусов. 1 этаж

| № на плане | Обозначение на плане | Тип покрытия | Технические характеристики | Производитель | Площадь, м² | Примечание |
|---|---|---|---|---|---|---|
| ПК1 | | Плинтус 100x600x9мм | Вырезан из керамогранита Kerama Marazzi; Арт. DD600320R Про Стоун; Фактура: под камень; Цвет: оттенки серого (светлый); Затирка: Ceresit CE 33, 04 серебристо-серый; Крестик: 2мм | Kerama Marazzi | см.АР | |
| ПК2 | | Плинтус 100x402x8мм | Вырезан из керамогранита Kerama Marazzi; Арт. SG155900R Сенат; Фактура: под камень/бетон; Цвет: оттенки серого (темный); Затирка: Ceresit CE 33, 13 антрацит; Крестик: 2 мм | Kerama Marazzi | см.АР | |
| К | | Покраска стен на высоту 100мм, полов на ширину 50мм | Отделка калошницы покрытием для путей эвакуации КМ0; Цвет RAL7040 (серое окно) | Палитра Руси | см.АР | |

## Ведомость напольных профилей. 1 этаж

| Обозначение на плане | Технические характеристики | Длина, п.м | Примечание |
|---|---|---|---|
| | Г-образный профиль, алюминиевый анодированный серебристый матовый; Размер: 15x15x1,1, L=2000-3000мм | 1,6 | |
| | Г-образный профиль, алюминиевый анодированный; Размер: 40x40x3, L=2000-3000мм | 15 | |

## Ведомость знака "Желтый круг для слабовидящих". Этаж 1

| Обозначение на плане | Тип | Технические характеристики | Производитель | Кол-во, шт | Примечание |
|---|---|---|---|---|---|
| | Круг для контрастной маркировки на стеклянных поверхностях | Арт. 10152-100-ZH, Ø100мм; Цвет: желтый. | Вертикаль | 34 | Монтаж на высоте 0.95м и 1.35м с двух сторон стеклянной поверхности |

| Изм. | Колуч. | Лист | №Док. | Подп. | Дата |
|---|---|---|---|---|---|
| 1 | - | Зам | 75-23 | | 23.07.24 |
| Разработал | | Киселев | | | 15.06.23 |
| Проверил | | Петровций | | | 15.06.23 |

148-0721-ОК-1-0-1-5..9-АИ1.2

Жилой дом с приспособлением подземной автостоянки под защитное сооружение гражданской обороны -"укрытие" (ЗСГО), с инженерными сетями и благоустройством территории по адресу: г. Москва, район Новогиреево, Кусковская улица, земельный участок 12/1 (Кусковская ул., вл. 12) (Восточный административный округ)

Архитектурные интерьеры. Места общего пользования (МОП). Отделочные чертежи. Корпус 1. Секции 5-9.

| Стадия | Лист | Листов |
|---|---|---|
| Р | 4 | |

План напольных покрытий МОП. 1 этаж. Секция 7

ООО "ЛЕОНАРДО ПРОЕКТ"

Согласовано

Согласовано

Взам. инв. №

Подп. и дата

Инв. № подл.

Формат А2