МФС | Генеральный Подрядчик

Общество с ограниченной
ответственностью
«Генеральный подрядчик - МФС»
ул. Рябиновая, д. 22А, стр. 2, Москва, 121471

ОКПО 75321383 ОГРН 1047796934195
ИНН 7704539433 КПП 772901001

Тел.: +7 495 505-97-33, доб. 4101
E-mail: sekretariat-mfs@pik.ru

Заказчик – Московский фонд реновации жилой застройки

# Жилой дом с приспособлением подземной автостоянки под защитное сооружение гражданской обороны - "укрытие" (ЗСГО), с инженерными сетями и благоустройством территории по адресу: г. Москва, район Новогиреево, Кусковская улица, земельный участок 12/1 (Кусковская ул., вл. 12) (Восточный административный округ)

РАБОЧАЯ ДОКУМЕНТАЦИЯ

Архитектурные интерьеры.
Места общего пользования (МОП)
Отделочные чертежи.
Корпус 2. Секция 10-14.

**148-0721-ОК-1-0-2-10..14-АИ1.3**

2024

МФС | Генеральный Подрядчик

Общество с ограниченной
ответственностью
«Генеральный подрядчик - МФС»
ул. Рябиновая, д. 22А, стр. 2, Москва, 121471

ОКПО 75321383 ОГРН 1047796934195
ИНН 7704539433 КПП 772901001

Тел.: +7 495 505-97-33, доб. 4101
E-mail: sekretariat-mfs@pik.ru

Заказчик – Московский фонд реновации жилой застройки

# Жилой дом с приспособлением подземной автостоянки под защитное сооружение гражданской обороны - "укрытие" (ЗСГО), с инженерными сетями и благоустройством территории по адресу: г. Москва, район Новогиреево, Кусковская улица, земельный участок 12/1 (Кусковская ул., вл. 12) (Восточный административный округ)

РАБОЧАЯ ДОКУМЕНТАЦИЯ

Архитектурные интерьеры.
Места общего пользования (МОП)
Отделочные чертежи.
Корпус 2. Секция 10-14.

**148-0721-ОК-1-0-2-10..14-АИ1.3**

Взам. инв. №

Подпись и дата

Инв. № подл.

2024

ООО «ЛЕОНАРДО ПРОЕКТ»

Ассоциация «ГАРХИ» (СРО-П-003-18052009)

Заказчик – Московский фонд реновации жилой застройки

**Жилой дом с приспособлением подземной автостоянки под защитное сооружение гражданской обороны -"укрытие" (ЗСГО), с инженерными сетями и благоустройством территории по адресу: г. Москва, район Новогиреево, Кусковская улица, земельный участок 12/1 (Кусковская ул., вл. 12) (Восточный административный округ)**

# РАБОЧАЯ ДОКУМЕНТАЦИЯ

Архитектурные интерьеры.

Места общего пользования (МОП).
Отделочные чертежи.
Корпус 2. Секция 10-14

Основной комплект рабочих чертежей

**148-0721-ОК-1-0-2-10..14-АИ1.3**

Главный архитектор проекта
ООО «Леонардо Проект»

А.И. Петровций

| Изм | № док. | Подпись | Дата |
|---|---|---|---|
| | | | |
| | | | |
| | | | |
| | | | |
| | | | |

Взам. Инв. №

Подп. и дата

Инв. № подл.

2023

## Ведомость основных комплектов рабочих чертежей марки АИ

| Обозначение | Наименование | Примечание |
|---|---|---|
| 148-0721-ОК-1-0-1-1..4-АИ1.1 | Архитектурные интерьеры. Места общего пользования (МОП). Отделочные чертежи. Корпус 1. Секции 1-4. | |
| 148-0721-ОК-1-0-1-5..9-АИ1.2 | Архитектурные интерьеры. Места общего пользования (МОП). Отделочные чертежи. Корпус 1. Секции 5-9. | |
| 148-0721-ОК-1-0-2-10..14-АИ1.3 | Архитектурные интерьеры. Места общего пользования (МОП). Отделочные чертежи. Корпус 2. Секции 10-14. | |
| 148-0721-ОК-1-0-2-15..19-АИ1.4 | Архитектурные интерьеры. Места общего пользования (МОП). Отделочные чертежи. Корпус 2. Секции 15-19. | |
| 148-0721-ОК-1-0-1,2-1..19-АИ2.1 | Архитектурные интерьеры. Типовая 3-х комнатная квартира. Отделочные чертежи. | |
| 148-0721-ОК-1-0-1,2-1..19-АИ2.2 | Архитектурные интерьеры. Типовая 3-х комнатная квартира для проживания инвалида-колясочника. Отделочные чертежи. | |
| 148-0721-ОК-1-0-1-2-АИ3 | Архитектурные интерьеры. Центр информирования населения (ЦИН). Отделочные чертежи | |
| | | |

## Ведомость ссылочных и прилагаемых документов

| Обозначение | Наименование | Примечание |
|---|---|---|
| | Ссылочные документы | |
| Постановление №516-ПП от 08.08.2017 | Об утверждении Требований к улучшенной отделке равнозначных жилых помещений, предоставляемых взамен жилых помещений в многоквартирных домах, включенных в Программу реновации жилищного фонда в городе Москве | |
| Постановление №1465-ПП от 11.11.2019 | О внесении изменений в постановления Правительства Москвы от 08.08.2017 № 516-ПП и от 08.08.2017 №517-ПП | |
| Серия 1.073.9-2.08 выпуск 3 | Комплектные системы КНАУФ. Облицовки поэлементной сборки из гипсовых строительных плит ограждающих конструкций для жилых, общественных и производственных зданий | |
| | Прилагаемые документы | |
| | Нет | |

## Ведомость рабочих чертежей основного комплекта АИ1.3

| Лист | Наименование | Примечание |
|---|---|---|
| 1 | Общие данные | |
| 2 | План напольных покрытий МОП. 1 этаж. Секция 10 | |
| 3 | План напольных покрытий МОП. 1 этаж. Секция 11 | |
| 4 | План напольных покрытий МОП. 1 этаж. Секция 12 | |
| 5 | План напольных покрытий МОП. 1 этаж. Секция 13 | |
| 6 | План напольных покрытий МОП. 1 этаж. Секция 14 | |
| 7 | План потолков с расстановкой светильников МОП. 1 этаж. Секция 10 | |
| 8 | План потолков с расстановкой светильников МОП. 1 этаж. Секция 11 | |
| 9 | План потолков с расстановкой светильников МОП. 1 этаж. Секция 12 | |
| 10 | План потолков с расстановкой светильников МОП. 1 этаж. Секция 13 | |
| 11 | План потолков с расстановкой светильников МОП. 1 этаж. Секция 14 | |
| 12 | План финишной отделки стен МОП. 1 этаж. Секция 10 | |
| 13 | План финишной отделки стен МОП. 1 этаж. Секция 11 | |
| 14 | План финишной отделки стен МОП. 1 этаж. Секция 12 | |
| 15 | План финишной отделки стен МОП. 1 этаж. Секция 13 | |
| 16 | План финишной отделки стен МОП. 1 этаж. Секция 14 | |
| 17 | Развертки стен МОП. 1 этаж. Секция 10 | |
| 18 | Развертки стен МОП. 1 этаж. Секция 11 | |
| 19 | Развертки стен МОП. 1 этаж. Секция 12 | |
| 20 | Развертки стен МОП. 1 этаж. Секция 13 | |
| 21 | Развертки стен МОП. 1 этаж. Секция 14 | |
| 22 | Развертки стен санузла и ПУИ. 1 этаж. Секция 10 | |
| 23 | Развертки стен санузла и ПУИ. 1 этаж. Секция 11 | |
| 24 | Развертки стен санузла и ПУИ. 1 этаж. Секция 12 | |
| 25 | Развертки стен санузла и ПУИ. 1 этаж. Секция 13 | |
| 26 | Развертки стен санузла и ПУИ. 1 этаж. Секция 14 | |
| 27 | План напольных покрытий МОП. Типовой этаж. Секция 10 | |
| 28 | План напольных покрытий МОП. Типовой этаж. Секция 11 | |
| 29 | План напольных покрытий МОП. Типовой этаж. Секция 12 | |
| 30 | План напольных покрытий МОП. Типовой этаж. Секция 13 | |
| 31 | План напольных покрытий МОП. Типовой этаж. Секция 14 | |
| 32 | План потолков с расстановкой светильников МОП. Типовой этаж. Секция 10 | |
| 33 | План потолков с расстановкой светильников МОП. Типовой этаж. Секция 11 | |
| 34 | План потолков с расстановкой светильников МОП. Типовой этаж. Секция 12 | |
| 35 | План потолков с расстановкой светильников МОП. Типовой этаж. Секция 13 | |
| 36 | План потолков с расстановкой светильников МОП. Типовой этаж. Секция 14 | |
| 37 | План финишной отделки стен МОП. Типовой этаж. Секция 10 | |
| 38 | План финишной отделки стен МОП. Типовой этаж. Секция 11 | |
| 39 | План финишной отделки стен МОП. Типовой этаж. Секция 12 | |
| 40 | План финишной отделки стен МОП. Типовой этаж. Секция 13 | |
| 41 | План финишной отделки стен МОП. Типовой этаж. Секция 14 | |
| 42 | Навигация | |
| 43 | Сводная ведомость элементов отделки | |
| 44 | Узлы (Начало) | |
| 45 | Узлы (Окончание) | |

## Ведомость спецификаций АИ1.3

| Лист | Наименование | Примечание |
|---|---|---|
| 7 | Спецификация потолочных лючков 1 Этаж 10 Секция | |
| 8 | Спецификация потолочных лючков 1 Этаж 11 Секция | |
| 9 | Спецификация потолочных лючков 1 Этаж 12 Секция | |
| 10 | Спецификация потолочных лючков 1 Этаж 13 Секция | |
| 11 | Спецификация потолочных лючков 1 Этаж 14 Секция | |
| 17 | Спецификация почтовых ящиков 1 Этаж 10 Секция | |
| 17 | Спецификация информационных панелей 1 Этаж 10 Секция | |
| 18 | Спецификация почтовых ящиков 1 Этаж 11 Секция | |
| 18 | Спецификация информационных панелей 1 Этаж 11 Секция | |
| 19 | Спецификация почтовых ящиков 1 Этаж 12 Секция | |
| 19 | Спецификация информационных панелей 1 Этаж 12 Секция | |
| 20 | Спецификация почтовых ящиков 1 Этаж 13 Секция | |
| 20 | Спецификация информационных панелей 1 Этаж 13 Секция | |
| 21 | Спецификация почтовых ящиков 1 Этаж 14 Секция | |
| 21 | Спецификация информационных панелей 1 Этаж 14 Секция | |
| 37 | Спецификация тактильных информационных указателей для МГН типовой этаж 10 Секция | |
| 38 | Спецификация тактильных информационных указателей для МГН типовой этаж 11 Секция | |
| 39 | Спецификация тактильных информационных указателей для МГН типовой этаж 12 Секция | |
| 40 | Спецификация тактильных информационных указателей для МГН типовой этаж 13 Секция | |
| 43 | Спецификация тактильных информационных указателей для МГН типовой этаж 14 Секция | |
| 43 | Сводная спецификация напольного покрытия доступности для МГН | |
| 43 | Сводная спецификация отделки стен | |
| 43 | Сводная спецификация дверных упоров | |
| 43 | Сводная спецификация настенных профилей | |
| 43 | Сводная спецификация напольных профилей | |
| 43 | Сводная спецификация контрастной маркировки полотен дверей | |
| 43 | Сводная спецификация подоконников | |
| | | |
| | | |

## Общие указания

1. Рабочая документация разработана на основании объемно-планировочных решений, утвержденных Заказчиком, задания на проектирование, правил проектирования АИ (рекомендации ПИК), рекомендации по проектированию объектов программы реновации, утвержденного проекта и Постановления Правительства Москвы №516 от 08.08.2017 "Об утверждении Требований к улучшенной отделке равнозначных жилых помещений, предоставляемых взамен жилых помещений в многоквартирных домах, включенных в Программу реновации фонда в городе Москве" с учетом требований Постановления Правительства Москвы № 1465-ПП от 11.11.2019 г.
2. Экспликация помещений в разделе АИ приведена справочно, см. раздел АР.
3. Общие указания читать со всеми листами данного комплекта. Все листы комплекта смотреть совместно.
4. За относительную отметку 0.000 принята отметка чистого пола плиты перекрытия МОП 1 этажа, соответствующая абсолютной отметке 155,15.
5. Данным комплектом чертежей предусмотрены решения по чистовой отделке: раскладка плитки, подбор краски, увязка оконечного оборудования и пр. Решения по черновым материалам отделки, конструкциям полов и пр. указаны в разделе АР.
6. Все применяемые материалы, оборудование и комплектующие должны иметь соответствующие сертификаты качества и противопожарные сертификаты, представляемые фирмами - поставщиками.
7. На все работы, которые влияют на безопасность здания и которые невозможно визуально оценить после завершения строительства необходимо составлять акты освидетельствования скрытых работ.
8. Стены, перегородки и проемы выполнять в соответствии с кладочными планами раздела АР.
9. В проекте учтено расположение и количество инженерного оборудования на основании проектов инженерных систем, предоставленных Заказчиком.
10. Проектом уточняется расположение инженерного оборудование с соблюдением соосности между собой и с увязкой к отделочному материалу. Привязки инженерного оборудования выданы в качестве задания смежным разделам. Точные привязки инженерного оборудования см. в соответствующих разделах.
11. Управление основным и аварийным освещением, распределение групп освещения - см. проект ЭОМ.
12. Класс пожарной опасности отделочных материалов не более указанного в разделе "Пожарные мероприятия". На путях эвакуации людей применены декоративно-отделочные, облицовочные материалы и покрытия полов класса пожарной опасности не более:
    КМ1 - для стен и потолков лифтовых холлов, вестибюлей, лестничных клеток;
    КМ2 - для стен и потолков общих холлов, коридоров;
    КМ2 - для покрытия полов лифтовых холлов, вестибюлей, лестничных клеток,
    КМ3 - для покрытия полов общих холлов, коридоров.
    Отделка пожаробезопасных зон выполняется негорючими материалами (НГ).
13. Узлы и детали, включенные в проект АИ, являются заданием на разработку узлов для компаний - исполнителей работ.
14. При заказе дверей, технических люков, декоративных решеток все размеры и расположение требуется уточнить по замерам, после монтажа инженерных систем и оборудования. Ответственность за несоответствие заказных изделий фактическим габаритам помещений целиком лежит на подрядчиках.
15. Привязки, размеры отверстий и проемов в МОП на всех этажах смотри раздел АР, КР. Монтаж решеток, ПК и лючков выполнять в соответствии с разделами АР, ВК и ОВ.
16. <u>Все материалы, указанные в альбоме, соответствуют согласованному в МФР Каталогу отделки.</u>
    Допускается замена изделий, оборудования и материалов на других производителей по выбору Заказчика с аналогичными техническими параметрами согласно проекта, и имеющих сертификат соответствия без повышения сметной стоимости.
17. В проекте даны элементы навигации с общими габаритам и привязками без детализации. Подрядчик по нанесению навигации перед выполнением работ запрашивает у Заказчика руководство по нанесению навигации, данный проект и макеты шрифтов в электронном формате.
18. Условные обозначения указаны на листах основного комплекта рабочих чертежей.
19. Планы смотреть совместно с развертками стен и планами инженерных коммуникаций.
20. Все размеры даны в миллиметрах.
21. Высотные отметки даны от уровня чистого пола этажа.
22. Размеры отмеченные (*) даны ориентировочно и могут быть откорректированы по месту.
23. Необходимые для производства отделочных работ решения и узлы, не включенные в данный комплект, см. в Альбоме типовых узлов для объектов Реновации ЖД-ТАС-РЕН-АИ-ТУ, Версия 1 08/2023
24. Развертки помещений МОП типового этажа и отделка лестничной клетки в соответствии с техническим заданием к проектированию выполняются для одной секции объекта проектирования, данные листы см. комплект чертежей Д1729436/22-0-1-1..4-АИ1.1
25. <u>Общие требования к отделочным работам</u>

    Полы:
- Стыковку плитки между помещениями выполнять под полотном двери.
- При раскладке плитки не допускается подрезка менее 90мм
- Швы напольного покрытия должны совпадать с швами настенной плитки
- Швы плинтуса должны совпадать со швами напольного покрытия
- Монтаж плинтуса производится после нанесения отделки на стены, установки дверей и порталов лифта
- Плинтус должен быть доведен в плотную до портала лифта, наличников, дверной коробки при отсутствии наличников
- Ширина маркировки доступности для МГН должна быть выполнена по центру и в размер ширины проема
- В лестничных клетках маркировка доступности для МГН наносится шириной 80мм на первую и последнюю ступень марша
- Перед укладкой грязезащитной решетки, необходимо устройство приямка, облицованного покрытием К1
- Плитку выше приямка укладывать заводским краем к приямку, подрезанным - к межплиточному шву
- Укладка напольной плитки до лифтового проема: подрезка плитки в стык с границей лифтового порога. Если подрезаемая плитка менее 90мм, то плитку подрезают по линии стены, на глубину проема укладывают следующую подрезанную плитку

    Потолки:
- Отметка низа потолка грильято (П1.1) в вестибюле должна быть на отметке верха горизонтального импоста витража входных групп. Отметки низа потолков грильято (П1.1 и П1.2) в смежных помещениях должны быть на одной отметке с потолком в вестибюле.
- Пристенный уголок для потолка грильято крепить по периметру к настенной плитке, к стене с структурным покрытием, к вертикальным стойкам витража (потолок, доходя до стоек витража, обрезается по их внешнему краю)
- Раскладку профиля для потолка ГСП по технологии Кнауф выполнять с учетом расстановки светильников, диффузоров и ревизионных люков
- Расположение осветительного оборудования в потолках должно выполняться по разделу ЭОМ.
- В помещения с типом потолков грильято (П1.1 и П1.2) дымовые извещатели располагаются в запотолочном пространстве. В помещениях с другими типами потолков дымовые извещатели располагаются на одной оси со светильниками. Расположение см. раздел ИОС.


    Отделка:
- Отделочные работы производятся после монтажа оконного блока
- Облицовка стен МОП плиткой производится после укладки покрытия пола
- Расклайка настенной плитки начинается от уровня чистого пола, шов в шов с напольным покрытием. Расклайка - прямая без смещения.
- Порталы лифтов устанавливаются после нанесения покрытий стен
- Решетки клапанов ДУ окрасить пожаробезопасной краской в заводских условиях, цвет см. развертки
- Ограждения лестничных маршей окрасить пожаробезопасной порошковой краской в заводских условиях, цвет RAL7016 "антрацитово-серый"

    Приборы отопления:
- Типы и расположение отопительных приборов см. раздел ОВ
- Приборы отопления на первом этаже следует применять с нижним подключением, на типовом этаже и ЛК с боковым подключением
- Приборы отопления следует размещать по центру оконного блока/витража/ниши/простенка за исключением мест с указанными привязками на развертках для секций 10,11
- Трубы отопления, видимые в интерьере, для ЛК и МОП жилых этажей, а также отопительных приборов расположенных на высоте 2200мм от ур.ч.п. секций 10,11 окрашиваются в цвет RAL9003 "сигнальный белый". В помещениях МОП 1 этажа для приборов отопления с нижним подключением предусматривается установка на трубы защитных декоративных гильз в цвет приборов отопления RAL7016 "атрацитово-серый" и RAL9016 "транспортный белый", см. листы с развертками.

Схема 1-й этаж




Схема типовой этаж

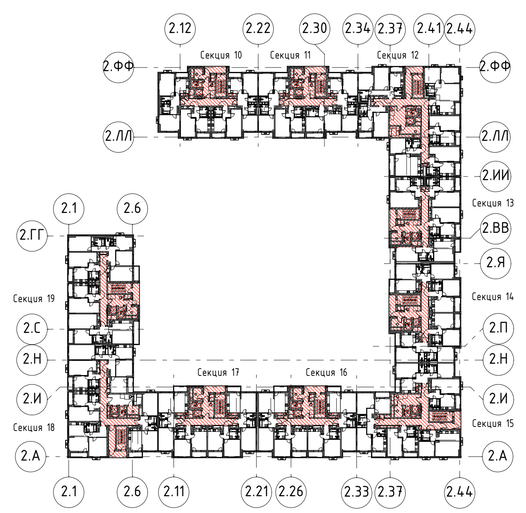


| Изм. | Колич. | Лист | №Док. | Подп. | Дата |
|---|---|---|---|---|---|
| Разработал | | Киселев | | | 15.06.23 |
| Проверил | | Петровций | | | 15.06.23 |

148-0721-ОК-1-0-2-10..14-АИ1.3

Жилой дом с приспособлением подземной автостоянки под защитное сооружение гражданской обороны - "укрытие" (ЗСГО), с инженерными сетями и благоустройством территории по адресу г. Москва, район Новогиреево, Кусковская улица, земельный участок 12/1 (Кусковская ул., вл. 12) (Восточно-административный округ)

| Архитектурные интерьеры. Места общего пользования (МОП). Отделочные чертежи. Корпус 2. Секции 10-14. | Стадия | Лист | Листов |
|---|---|---|---|
| | Р | 1 | 45 |
| Общие данные | ООО "ЛЕОНАРДО ПРОЕКТ" | | |

Согласовано

Согласовано

Взам. инв. №

Подп. и дата

Инв. № подл.

Формат А1

## План напольных покрытий МОП. 1 этаж. Секция 10
1:75




## Экспликация помещений МОП. Этаж 1. Секция 10

| Номер поме-щения | Наименование | Площадь | Кат пом |
|---|---|---|---|
| 10.01 | Вестибюль | 67,65 | |
| 10.02 | Тамбур | 7,69 | |
| 10.03 | Тамбур | 8,54 | |
| 10.04 | Тамбур | 7,60 | |
| 10.05 | Тамбур | 8,61 | |
| 10.06 | Колясочная | 19,94 | |
| 10.07 | Консьерж | 18,14 | |
| 10.08 | С/У | 1,69 | |
| 10.09 | ПУИ | 5,97 | |
| 10.10 | Лестничная клетка | 23,33 | |

## Ведомость напольных покрытий и дверных упоров. 1 этаж

| № на плане | Обозначение на плане | Тип покрытия | Технические характеристики | Производитель | Площадь, м² | Примечание |
|---|---|---|---|---|---|---|
| К1 | | Керамогранит 600x600x9мм | Арт. DD600320R Про Стоун; Фактура: под камень; Цвет: оттенки серого (светлый); Затирка: Ceresit CE 33, 04 серебристо-серый; Крестик: 2мм | Kerama Marazzi | см.АР | |
| К2 | | Керамогранит 402x402x8мм | Арт. SG155900R Сенат; Фактура: под камень/бетон; Цвет: оттенки серого (темный); Затирка: Ceresit CE 33, 13 антрацит; Крестик: 2 мм | Kerama Marazzi | см.АР | |
| | | Маркировка доступности для МГН | Полосы из полиуретан-цемента. Артикул: Polycem PC 200 AG; Размер: перед дверью - ширина полосы 50мм, расстояние между полосами 50мм, полосы расположены под углом 45°, на ступенях - ширина полосы 80мм, расстояние от края ступени 30мм, отступ от стены и торца марша 50мм; Цвет: RAL1003 (сигнальный желтый); Нанесение: по трафарету из малярной ленты | Polycem | 5,8 | Разметка выполнена в соответствии с ОДИ. Схему нанесения см. листы "Узлы" |
| РГ | | Грязезащитная решетка | Арт. Л111106, Щетка 30мм, Скребок 10мм, Резина 30мм, 3-х зубчатый скребок. Цвет: оттетнки черного/темно-серый. | СИТИТОП | см.АР | |
| | | Дверной упор | Арт.DS-0009-INOX, h85 мм, Материал: нержавеющая сталь, Цвет: Серый/серебристый | Apecs | 9 шт | См. схему установки лист "Узлы" |

## Ведомость плинтусов. 1 этаж

| № на плане | Обозначение на плане | Тип покрытия | Технические характеристики | Производитель | Площадь, м² | Примечание |
|---|---|---|---|---|---|---|
| ПК1 | | Плинтус 100x600x9мм | Вырезан из керамогранита Kerama Marazzi; Арт. DD600320R Про Стоун; Фактура: под камень; Цвет: оттенки серого (светлый); Затирка: Ceresit CE 33, 04 серебристо-серый; Крестик: 2мм | Kerama Marazzi | см.АР | |
| ПК2 | | Плинтус 100x402x8мм | Вырезан из керамогранита Kerama Marazzi; Арт. SG155900R Сенат; Фактура: под камень/бетон; Цвет: оттенки серого (темный); Затирка: Ceresit CE 33, 13 антрацит; Крестик: 2 мм | Kerama Marazzi | см.АР | |
| К | | Покраска стен на высоту 100мм, полов на ширину 50мм | Отделка калошницы покрытием для путей эвакуации КМ0; Цвет RAL7040 (серое окно) | Палитра Руси | см.АР | |

## Ведомость напольных профилей. 1 этаж

| Обозначение на плане | Технические характеристики | Длина, п.м | Примечание |
|---|---|---|---|
| | Г-образный профиль, алюминиевый анодированный серебристый матовый; Размер: 15x15x1,1, L=2000-3000мм | 1,6 | |
| | Г-образный профиль, алюминиевый анодированный; Размер: 40x40x3, L=2000-3000мм | 18,7 | |

## Ведомость знака "Желтый круг для слабовидящих". Этаж 1

| Обозначение на плане | Тип | Технические характеристики | Производитель | Кол-во, шт | Примечание |
|---|---|---|---|---|---|
| | Круг для контрастной маркировки на стеклянных поверхностях | Арт. 10152-100-ZH, Ø100мм; Цвет: желтый. | Вертикаль | 44 | Монтаж на высоте 0.95м и 1.35м с двух сторон стеклянной поверхности |

Условные обозначения:

- Начало раскладки напольной плитки
- Раскладка керамогранита переходит в смежное помещение

1. Отметка уровня чистого пола указана на плане.
2. Устройство полов выполнять по проекту АР3.1.
3. Устройство полов производить после прокладки всех инженерных сетей и выполнения подпольных каналов фундаментов под оборудование, после установки лифта и прокладки труб электропроводки.
4. Напольное покрытие укладывать после монтажа внутренних витражных конструкций.
5. Плитку из керамогранита укладывать со швом 2мм.
6. Во входных тамбурах выполнить приямки с облицовкой керамогранитом для грязезащитного покрытия - см. лист с узлами, узел 1.1–1.3.
7. По периметру укладки керамогранита применять плинтус из напольной плитки высотой 100мм. Плинтус монтировать к стене на клеевой состав по завершению отделки пола, следить за совпадением горизонтальных и вертикальных швов керамогранита.
8. Обеспечить аккуратные стыки напольного покрытия со стояками и трубами отопления.
9. Размеры грязезащитных решеток уточнить по замерам после завершения отделочных работ.
10. Данный чертеж смотреть совместно с листами инженерного проекта.
11. Площади всех отделочных материалов указаны без учета процента на подрезку и раскрой (без запаса).
12. Маркировка доступности для МГН наносится по трафарету на основное покрытие пола (керамогранит), границы/габариты в соответствие с СП 59.13330.2016 и ГОСТ Р 52875-2018. Маркировку наносить по оси ширины дверного блока.
13. Маркировка доступности для МГН для ступеней наносится на первой и последней ступенях марша с отступом 30мм от края ступени и 50мм от стены и торца лестничного марша. Ширина полосы 80мм.
14. Конструкцию пола с грязезащитным покрытием см. АР3.1.
15. Объемы материалов напольных покрытий и плинтусов см. раздел АР3.1.
16. Пол сборных лестничных маршей покрыть бесцветной, укрепляющей обеспыливающей пропиткой Элакор (Артикул: Элакор-МБ1 Флюат)
17. Отделку междуэтажных лестничных площадок см. комплект Д1729436/22-0-1-1..4-АИ1.1.

| Изм. | Кол.уч. | Лист | №Док. | Подп. | Дата |
|---|---|---|---|---|---|
| Разработал | | Киселев | | | 15.06.23 |
| Проверил | | Петровций | | | 15.06.23 |

148-0721-ОК-1-0-2-10..14-АИ1.3

Жилой дом с приспособлением подземной автостоянки под защитное сооружение гражданской обороны -"укрытие" (ЗГО), с инженерными сетями и благоустройством территории по адресу: г. Москва, район Новогиреево, Кусковская улица, земельный участок 12/1 (Кусковская ул., вл. 12) (Восточный административный округ)

Архитектурные интерьеры. Места общего пользования (МОП). Отделочные чертежи. Корпус 2. Секции 10-14.

| Стадия | Лист | Листов |
|---|---|---|
| Р | 2 | |

План напольных покрытий МОП. 1 этаж. Секция 10

ООО "ЛЕОНАРДО ПРОЕКТ"

Согласовано

Согласовано

Взам. инв. №

Подп. и дата

Инв. № подл.

Формат А2

## План напольных покрытий МОП. 1 этаж. Секция 11
1:75




### Экспликация помещений МОП. Этаж 1. Секция 11

| Номер поме-щения | Наименование | Площадь | Кат пом |
|---|---|---|---|
| 11.01 | Вестибюль | 62,01 | |
| 11.02 | Тамбур | 7,69 | |
| 11.03 | Тамбур | 8,54 | |
| 11.04 | Тамбур | 7,99 | |
| 11.05 | Тамбур | 12,38 | |
| 11.06 | Колясочная | 23,78 | |
| 11.07 | Консьерж | 16,22 | |
| 11.08 | С/У | 1,54 | |
| 11.09 | ПУИ | 2,10 | |
| 11.10 | Лестничная клетка | 23,26 | |

### Ведомость напольных покрытий и дверных упоров. 1 этаж

| № на плане | Обозначение на плане | Тип покрытия | Технические характеристики | Производитель | Площадь, м² | Примечание |
|---|---|---|---|---|---|---|
| К1 | | Керамогранит 600x600x9мм | Арт. DD600320R Про Стоун; Фактура: под камень; Цвет: оттенки серого (светлый); Затирка: Ceresit CE 33, 04 серебристо-серый; Крестик: 2мм | Kerama Marazzi | см.АР | |
| К2 | | Керамогранит 402x402x8мм | Арт. SG155900R Сенат; Фактура: под камень/бетон; Цвет: оттенки серого (темный); Затирка: Ceresit CE 33, 13 антрацит; Крестик: 2 мм | Kerama Marazzi | см.АР | |
| | | Маркировка доступности для МГН | Полосы из полиуретан-цемента. Артикул: Polycem PC 200 AG; Размер: перед дверью - ширина полосы 50мм, расстояние между полосами 50мм, полосы расположены под углом 45°, на ступенях - ширина полосы 80мм, расстояние от края ступени 30мм, отступ от стены и торца марша 50мм; Цвет: RAL1003 (сигнальный желтый); Нанесение: по трафарету из малярной ленты | Polycem | 5,8 | Разметка выполнена в соответствии с ОДИ. Схему нанесения см. листы "Узлы" |
| РГ | | Грязезащитная решетка | Арт. Л111106, Щетка 30мм, Скребок 10мм, Резина 30мм, 3-х зубчатый скребок. Цвет: оттетки черного/темно-серый. | СИТИТОП | см.АР | |
| | | Дверной упор | Арт.DS-0009-INOX, h85 мм, Материал: нержавеющая сталь, Цвет: Серый/серебристый | Apecs | 9 | См. схему установки лист "Узлы" |

### Ведомость плинтусов. 1 этаж

| № на плане | Обозначение на плане | Тип покрытия | Технические характеристики | Производитель | Площадь, м² | Примечание |
|---|---|---|---|---|---|---|
| ПК1 | | Плинтус 100x600x9мм | Вырезан из керамогранита Kerama Marazzi; Арт. DD600320R Про Стоун; Фактура: под камень; Цвет: оттенки серого (светлый); Затирка: Ceresit CE 33, 04 серебристо-серый; Крестик: 2мм | Kerama Marazzi | см.АР | |
| ПК2 | | Плинтус 100x402x8мм | Вырезан из керамогранита Kerama Marazzi; Арт. SG155900R Сенат; Фактура: под камень/бетон; Цвет: оттенки серого (темный); Затирка: Ceresit CE 33, 13 антрацит; Крестик: 2 мм | Kerama Marazzi | см.АР | |
| К | | Покраска стен на высоту 100мм, полов на ширину 50мм | Отделка калошницы покрытием для путей эвакуации КМ0; Цвет RAL7040 (серое окно) | Палитра Руси | см.АР | |

### Ведомость напольных профилей. 1 этаж

| Обозначение на плане | Технические характеристики | Длина, п.м | Примечание |
|---|---|---|---|
| | Г-образный профиль, алюминиевый анодированный серебристый матовый; Размер: 15x15x1,1, L=2000-3000мм | 1,6 | |
| | Г-образный профиль, алюминиевый анодированный; Размер: 40x40x3, L=2000-3000мм | 19,6 | |

### Ведомость знака "Желтый круг для слабовидящих". Этаж 1

| Обозначение на плане | Тип | Технические характеристики | Производитель | Кол-во, шт | Примечание |
|---|---|---|---|---|---|
| | Круг для контрастной маркировки на стеклянных поверхностях | Арт. 10152-100-ZH, Ø100мм; Цвет: желтый. | Вертикаль | 44 | Монтаж на высоте 0.95м и 1.35м с двух сторон стеклянной поверхности |

Условные обозначения:

- Начало раскладки напольной плитки
- Раскладка керамогранита переходит в смежное помещение

1. Отметка уровня чистого пола указана на плане.
2. Устройство полов выполнять по проекту АР3.1.
3. Устройство полов производить после прокладки всех инженерных сетей и выполнения подпольных каналов фундаментов под оборудование, после установки лифта и прокладки труб электропроводки.
4. Напольное покрытие укладывать после монтажа внутренних витражных конструкций.
5. Плитку из керамогранита укладывать со швом 2мм.
6. Во входных тамбурах выполнить приямки с облицовкой керамогранитом для грязезащитного покрытия - см. лист с узлами, узел 1.1–1.3.
7. По периметру укладки керамогранита применять плинтус из напольной плитки высотой 100мм. Плинтус монтировать к стене на клеевой состав по завершению отделки пола, следить за совпадением горизонтальных и вертикальных швов керамогранита.
8. Обеспечить аккуратные стыки напольного покрытия со стояками и трубами отопления.
9. Размеры грязезащитных решеток уточнить по замерам после завершения отделочных работ.
10. Данный чертеж смотреть совместно с листами инженерного проекта.
11. Площади всех отделочных материалов указаны без учета процента на подрезку и раскрой (без запаса).
12. Маркировка доступности для МГН наносится по трафарету на основное покрытие пола (керамогранит), границы/габариты в соответствие с СП 59.13330.2016 и ГОСТ Р 52875–2018. Маркировку наносить по оси ширины дверного блока.
13. Маркировка доступности для МГН для ступеней наносится на первой и последней ступенях марша с отступом 30мм от края ступени и 50мм от стены и торца лестничного марша. Ширина полосы 80мм.
14. Конструкцию пола с грязезащитным покрытием см. АР3.1.
15. Объемы материалов напольных покрытий и плинтусов см. раздел АР3.1.
16. Пол сборных лестничных маршей покрыть бесцветной, укрепляющей обеспыливающей пропиткой Элакор (Артикул: Элакор-МБ1 Флюид)
17. Отделку междуэтажных лестничных площадок см. комплект Д1729436/22-0-1-1..4-АИ1.1.

| Изм. | Кол.уч. | Лист | №Док. | Подп. | Дата |
|---|---|---|---|---|---|
| Разработал | | Киселев | | | 15.06.23 |
| Проверил | | Петровций | | | 15.06.23 |

148-0721-ОК-1-0-2-10..14-АИ1.3

Жилой дом с приспособлением подземной автостоянки под защитное сооружение гражданской обороны – "укрытие" (ЗСГО), с инженерными сетями и благоустройством территории по адресу: г. Москва, район Новогиреево, Кусковская улица, земельный участок 12/1 (Кусковская ул., вл. 12) (Восточный административный округ)

Архитектурные интерьеры. Места общего пользования (МОП). Отделочные чертежи. Корпус 2. Секции 10-14.

| Стадия | Лист | Листов |
|---|---|---|
| Р | 3 | |

План напольных покрытий МОП. 1 этаж. Секция 11

ООО "ЛЕОНАРДО ПРОЕКТ"

Согласовано

Согласовано

Взам. инв. №

Подп. и дата

Инв. № подл.

Формат А2

## План напольных покрытий МОП. 1 этаж. Секция 12
1:75




### Условные обозначения:

- Начало раскладки напольной плитки
- Раскладка керамогранита переходит в смежное помещение

1. Отметка уровня чистого пола указана на плане.
2. Устройство полов выполнять по проекту АР3.1.
3. Устройство полов производить после прокладки всех инженерных сетей и выполнения подпольных каналов фундаментов под оборудование, после установки лифта и прокладки труб электропроводки.
4. Напольное покрытие укладывать после монтажа внутренних витражных конструкций.
5. Плитку из керамогранита укладывать со швом 2мм.
6. Во входных тамбурах выполнить приямки с облицовкой керамогранитом для грязезащитного покрытия - см. лист с узлами, узел 1.1–1.3.
7. По периметру укладки керамогранита применять плинтус из напольной плитки высотой 100мм. Плинтус монтировать к стене на клеевой состав по завершению отделки пола, следить за совпадением горизонтальных и вертикальных швов керамогранита.
8. Обеспечить аккуратные стыки напольного покрытия со стояками и трубами отопления.
9. Размеры грязезащитных решеток уточнить по замерам после завершения отделочных работ.
10. Данный чертеж смотреть совместно с листами инженерного проекта.
11. Площади всех отделочных материалов указаны без учета процента на подрезку и раскрой (без запаса).
12. Маркировка доступности для МГН наносится по трафарету на основное покрытие пола (керамогранит), границы/габариты в соответствие с СП 59.13330.2016 и ГОСТ Р 52875-2018. Маркировку наносить по оси ширины дверного блока.
13. Маркировка доступности для МГН для ступеней наносится на первой и последней ступенях марша с отступом 30мм от края ступени и 50мм от стены и торца лестничного марша. Ширина полосы 80мм.
14. Конструкцию пола с грязезащитным покрытием см. АР.
15. Объемы материалов напольных покрытий и плинтусов см. раздел АР3.1.
16. Пол сборных лестничных маршей покрыть бесцветной, укрепляющей обеспыливающей пропиткой Элакор (Артикул: Элакор-МБ1 Флюат))
17. Отделку междуэтажных лестничных площадок см. комплект Д1729436/22-0-1-1..4-АИ1.1.

### Экспликация помещений МОП. Этаж 1. Секция 12

| Номер помещения | Наименование | Площадь | Кат пом |
|---|---|---|---|
| 12.01 | Вестибюль | 62,01 | |
| 12.02 | Тамбур | 7,69 | |
| 12.03 | Тамбур | 8,54 | |
| 12.04 | Тамбур | 7,99 | |
| 12.05 | Тамбур | 12,38 | |
| 12.06 | Колясочная | 23,45 | |
| 12.07 | Консьерж | 13,32 | |
| 12.08 | С/У | 1,43 | |
| 12.09 | ПУИ | 2,40 | |
| 12.10 | Лестничная клетка | 20,73 | |
| 12.11 | Лестничная клетка | 18,04 | |

### Ведомость напольных покрытий и дверных упоров. 1 этаж

| № на плане | Обозначение на плане | Тип покрытия | Технические характеристики | Производитель | Площадь, м² | Примечание |
|---|---|---|---|---|---|---|
| К1 | | Керамогранит 600x600x9мм | Арт. DD600320R Про Стоун; Фактура: под камень; Цвет: оттенки серого (светлый); Затирка: Ceresit CE 33, 04 серебристо-серый; Крестик: 2мм | Kerama Marazzi | см.АР | |
| К2 | | Керамогранит 402x402x8мм | Арт. SG155900R Сенат; Фактура: под камень/бетон; Цвет: оттенки серого (темный); Затирка: Ceresit CE 33, 13 антрацит; Крестик: 2 мм | Kerama Marazzi | см.АР | |
| | | Маркировка доступности для МГН | Полосы из полиуретан-цемента. Артикул: Polycem PC 200 AG; Размер: перед дверью - ширина полосы 50мм, расстояние между полосами 50мм, полосы расположены под углом 45°, на ступенях - ширина полосы 80мм, расстояние от края ступени 30мм, отступ от стены и торца марша 50мм; Цвет: RAL1003 (сигнальный желтый); Нанесение: по трафарету из малярной ленты | Polycem | 5,5 | Разметка выполнена в соответствии с ОДИ. Схему нанесения см. листы "Узлы" |
| РГ | | Грязезащитная решетка | Арт. Л11106, Щетка 30мм, Скребок 10мм, Резина 30мм, 3-х зубчатый скребок. Цвет: оттетнки черного/темно-серый. | СИТИТОП | см.АР | |
| | | Дверной упор | Арт.DS-0009-INOX, h85 мм, Материал: нержавеющая сталь, Цвет: Серый/серебристый | Apecs | 9 | См. схему установки лист "Узлы" |

### Ведомость плинтусов. 1 этаж

| № на плане | Обозначение на плане | Тип покрытия | Технические характеристики | Производитель | Площадь, м² | Примечание |
|---|---|---|---|---|---|---|
| ПК1 | | Плинтус 100x600x9мм | Вырезан из керамогранита Kerama Marazzi; Арт. DD600320R Про Стоун; Фактура: под камень; Цвет: оттенки серого (светлый); Затирка: Ceresit CE 33, 04 серебристо-серый; Крестик: 2мм | Kerama Marazzi | см.АР | |
| ПК2 | | Плинтус 100x402x8мм | Вырезан из керамогранита Kerama Marazzi; Арт. SG155900R Сенат; Фактура: под камень/бетон; Цвет: оттенки серого (темный); Затирка: Ceresit CE 33, 13 антрацит; Крестик: 2 мм | Kerama Marazzi | см.АР | |
| К | | Покраска стен на высоту 100мм, полов на ширину 50мм | Отделка калошницы покрытием для путей эвакуации КМ0; Цвет RAL7040 (серое окно) | Палитра Руси | см.АР | |

### Ведомость напольных профилей. 1 этаж

| Обозначение на плане | Технические характеристики | Длина, п.м | Примечание |
|---|---|---|---|
| | Г-образный профиль, алюминиевый анодированный серебристый матовый; Размер: 15x15x1,1, L=2000-3000мм | 1,6 | |
| | Г-образный профиль, алюминиевый анодированный; Размер: 40x40x3, L=2000-3000мм | 19,2 | |

### Ведомость знака "Желтый круг для слабовидящих". Этаж 1

| Обозначение на плане | Тип | Технические характеристики | Производитель | Кол-во, шт | Примечание |
|---|---|---|---|---|---|
| | Круг для контрастной маркировки на стеклянных поверхностях | Арт. 10152-100-ZH, Ø100мм; Цвет: желтый. | Вертикаль | 42 | Монтаж на высоте 0.95м и 1.35м с двух сторон стеклянной поверхности |

| Изм. | Колуч. | Лист | №Док. | Подп. | Дата |
|---|---|---|---|---|---|
| Разработал | | Киселев | | | 15.06.23 |
| Проверил | | Петровций | | | 15.06.23 |

148-0721-ОК-1-0-2-10..14-АИ1.3

Жилой дом с приспособлением подземной автостоянки под защитное сооружение гражданской обороны -"укрытие" (ЗСГО), с инженерными сетями и благоустройством территории по адресу: г. Москва, район Новогиреево, Кусковская улица, земельный участок 12/1 (Кусковская ул., вл. 12) (Восточный административный округ)

Архитектурные интерьеры. Места общего пользования (МОП). Отделочные чертежи. Корпус 2. Секции 10-14.

| Стадия | Лист | Листов |
|---|---|---|
| Р | 4 | |

План напольных покрытий МОП. 1 этаж. Секция 12

ООО "ЛЕОНАРДО ПРОЕКТ"

Согласовано

Согласовано


Взам. инв. №

Подп. и дата

Инв. № подл.

Формат А2

## План напольных покрытий МОП. 1 этаж. Секция 13
1:75

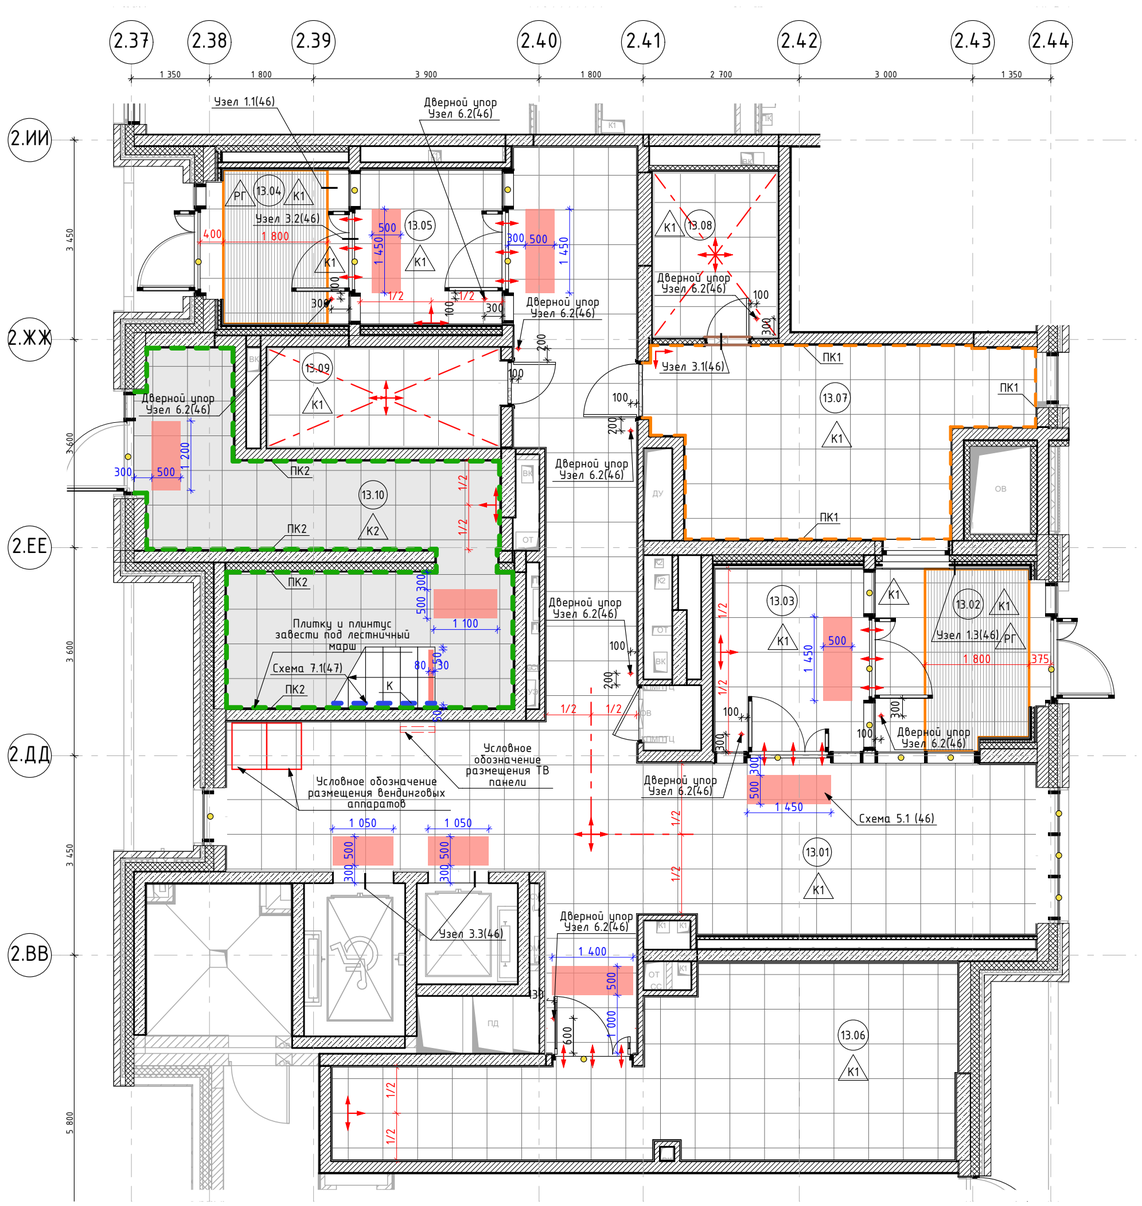


## Экспликация помещений МОП. Этаж 1. Секция 13

| Номер помещения | Наименование | Площадь | Кат пом |
|---|---|---|---|
| 13.01 | Вестибюль | 64,64 | |
| 13.02 | Тамбур | 9,65 | |
| 13.03 | Тамбур | 9,26 | |
| 13.04 | Тамбур | 7,52 | |
| 13.05 | Тамбур | 7,23 | |
| 13.06 | Колясочная | 26,43 | |
| 13.07 | Консьерж | 18,58 | |
| 13.08 | С/У | 6,14 | |
| 13.09 | ПУИ | 6,64 | |
| 13.10 | Лестничная клетка | 24,83 | |

## Ведомость напольных покрытий и дверных упоров. 1 этаж

| № на плане | Обозначение на плане | Тип покрытия | Технические характеристики | Производитель | Площадь, м² | Примечание |
|---|---|---|---|---|---|---|
| К1 | | Керамогранит 600x600x9мм | Арт. DD600320R Про Стоун; Фактура: под камень; Цвет: оттенки серого (светлый); Затирка: Ceresit CE 33, 04 серебристо-серый; Крестик: 2мм | Kerama Marazzi | см.АР | |
| К2 | | Керамогранит 402x402x8мм | Арт. SG155900R Сенат; Фактура: под камень/бетон; Цвет: оттенки серого (темный); Затирка: Ceresit CE 33, 13 антрацит; Крестик: 2 мм | Kerama Marazzi | см.АР | |
| | | Маркировка доступности для МГН | Полосы из полиуретан-цемента. Артикул: Polycem PC 200 AG; Размер: перед дверью - ширина полосы 50мм, расстояние между полосами 50мм, полосы расположены под углом 45°, на ступенях - ширина полосы 80мм, расстояние от края ступени 30мм, отступ от стены и торца марша 50мм; Цвет: RAL1003 (сигнальный желтый); Нанесение: по трафарету из малярной ленты | Polycem | 5,8 | Разметка выполнена в соответствии с ОДИ. Схему нанесения см. листы "Узлы" |
| РГ | | Грязезащитная решетка | Арт. Л11106, Щетка 30мм, Скребок 10мм, Резина 30мм, 3-х зубчатый скребок. Цвет: оттенки черного/темно-серый. | СИТИТОП | см.АР | |
| | | Дверной упор | Арт.DS-0009-INOX, h85 мм, Материал: нержавеющая сталь, Цвет: Серый/серебристый | Apecs | 9 | См. схему установки лист "Узлы" |

## Ведомость плинтусов. 1 этаж

| № на плане | Обозначение на плане | Тип покрытия | Технические характеристики | Производитель | Площадь, м² | Примечание |
|---|---|---|---|---|---|---|
| ПК1 | | Плинтус 100x600x9мм | Вырезан из керамогранита Kerama Marazzi; Арт. DD600320R Про Стоун; Фактура: под камень; Цвет: оттенки серого (светлый); Затирка: Ceresit CE 33, 04 серебристо-серый; Крестик: 2мм | Kerama Marazzi | см.АР | |
| ПК2 | | Плинтус 100x402x8мм | Вырезан из керамогранита Kerama Marazzi; Арт. SG155900R Сенат; Фактура: под камень/бетон; Цвет: оттенки серого (темный); Затирка: Ceresit CE 33, 13 антрацит; Крестик: 2 мм | Kerama Marazzi | см.АР | |
| К | | Покраска стен на высоту 100мм, полов на ширину 50мм | Отделка калошницы покрытием для путей эвакуации КМ0; Цвет RAL7040 (серое окно) | Палитра Руси | см.АР | |

## Ведомость напольных профилей. 1 этаж

| Обозначение на плане | Технические характеристики | Длина, п.м | Примечание |
|---|---|---|---|
| | Г-образный профиль, алюминиевый анодированный серебристый матовый; Размер: 15x15x1,1, L=2000-3000мм | 1,6 | |
| | Г-образный профиль, алюминиевый анодированный; Размер: 40x40x3, L=2000-3000мм | 19 | |

## Ведомость знака "Желтый круг для слабовидящих". Этаж 1

| Обозначение на плане | Тип | Технические характеристики | Производитель | Кол-во, шт | Примечание |
|---|---|---|---|---|---|
| | Круг для контрастной маркировки на стеклянных поверхностях | Арт. 10152-100-ZH, Ø100мм; Цвет: желтый. | Вертикаль | 36 | Монтаж на высоте 0.95м и 1.35м с двух сторон стеклянной поверхности |

Условные обозначения:

- Начало раскладки напольной плитки
- Раскладка керамогранита переходит в смежное помещение

1. Отметка уровня чистого пола указана на плане.
2. Устройство полов выполнять по проекту АР3.1.
3. Устройство полов производить после прокладки всех инженерных сетей и выполнения подпольных каналов фундаментов под оборудование, после установки лифта и прокладки труб электропроводки.
4. Напольное покрытие укладывать после монтажа внутренних витражных конструкций.
5. Плитку из керамогранита укладывать со швом 2мм.
6. Во входных тамбурах выполнить приямки с облицовкой керамогранитом для грязезащитного покрытия - см. лист с узлами, узел 1.1–1.3.
7. По периметру укладки керамогранита применять плинтус из напольной плитки высотой 100мм. Плинтус монтировать к стене на клеевой состав по завершению отделки пола, следить за совпадением горизонтальных и вертикальных швов керамогранита.
8. Обеспечить аккуратные стыки напольного покрытия со стояками и трубами отопления.
9. Размеры грязезащитных решеток уточнить по замерам после завершения отделочных работ.
10. Данный чертеж смотреть совместно с листами инженерного проекта.
11. Площади всех отделочных материалов указаны без учета процента на подрезку и раскрой (без запаса).
12. Маркировка доступности для МГН наносится по трафарету на основное покрытие пола (керамогранит), границы/габариты в соответствие с СП 59.13330.2016 и ГОСТ Р 52875-2018. Маркировку наносить по оси ширины дверного блока.
13. Маркировка доступности для МГН для ступеней наносится на первой и последней ступенях марша с отступом 30мм от края ступени и 50мм от стены и торца лестничного марша. Ширина полосы 80мм.
14. Конструкцию пола с грязезащитным покрытием см. АР3.1.
15. Объемы материалов напольных покрытий и плинтусов см. раздел АР3.1.
16. Пол сборных лестничных маршей покрыть бесцветной, укрепляющей обеспыливающей пропиткой Элакор (Артикул: Элакор-МБ1 Флюат)
17. Отделку междуэтажных лестничных площадок см. комплект Д1729436/22-0-1-1..4-АИ1.1.

| Изм. | Кол.уч. | Лист | №Док. | Подп. | Дата |
|---|---|---|---|---|---|
| Разработал | | Киселев | | | 15.06.23 |
| Проверил | | Петровций | | | 15.06.23 |

148-0721-ОК-1-0-2-10..14-АИ1.3

Жилой дом с приспособлением подземной автостоянки под защитное сооружение гражданской обороны - "укрытие" (ЗСГО), с инженерными сетями и благоустройством территории по адресу: г. Москва, район Новогиреево, Кусковская улица, земельный участок 12/1 (Кусковская ул., вл. 12) (Восточный административный округ)

Архитектурные интерьеры. Места общего пользования (МОП). Отделочные чертежи. Корпус 2. Секции 10-14.

| Стадия | Лист | Листов |
|---|---|---|
| Р | 5 | |

План напольных покрытий МОП. 1 этаж. Секция 13

ООО "ЛЕОНАРДО ПРОЕКТ"

Согласовано

Согласовано


Взам. инв. №

Подп. и дата

Инв. № подл.

Формат А2

## План напольных покрытий МОП. 1 этаж. Секция 14
1:75

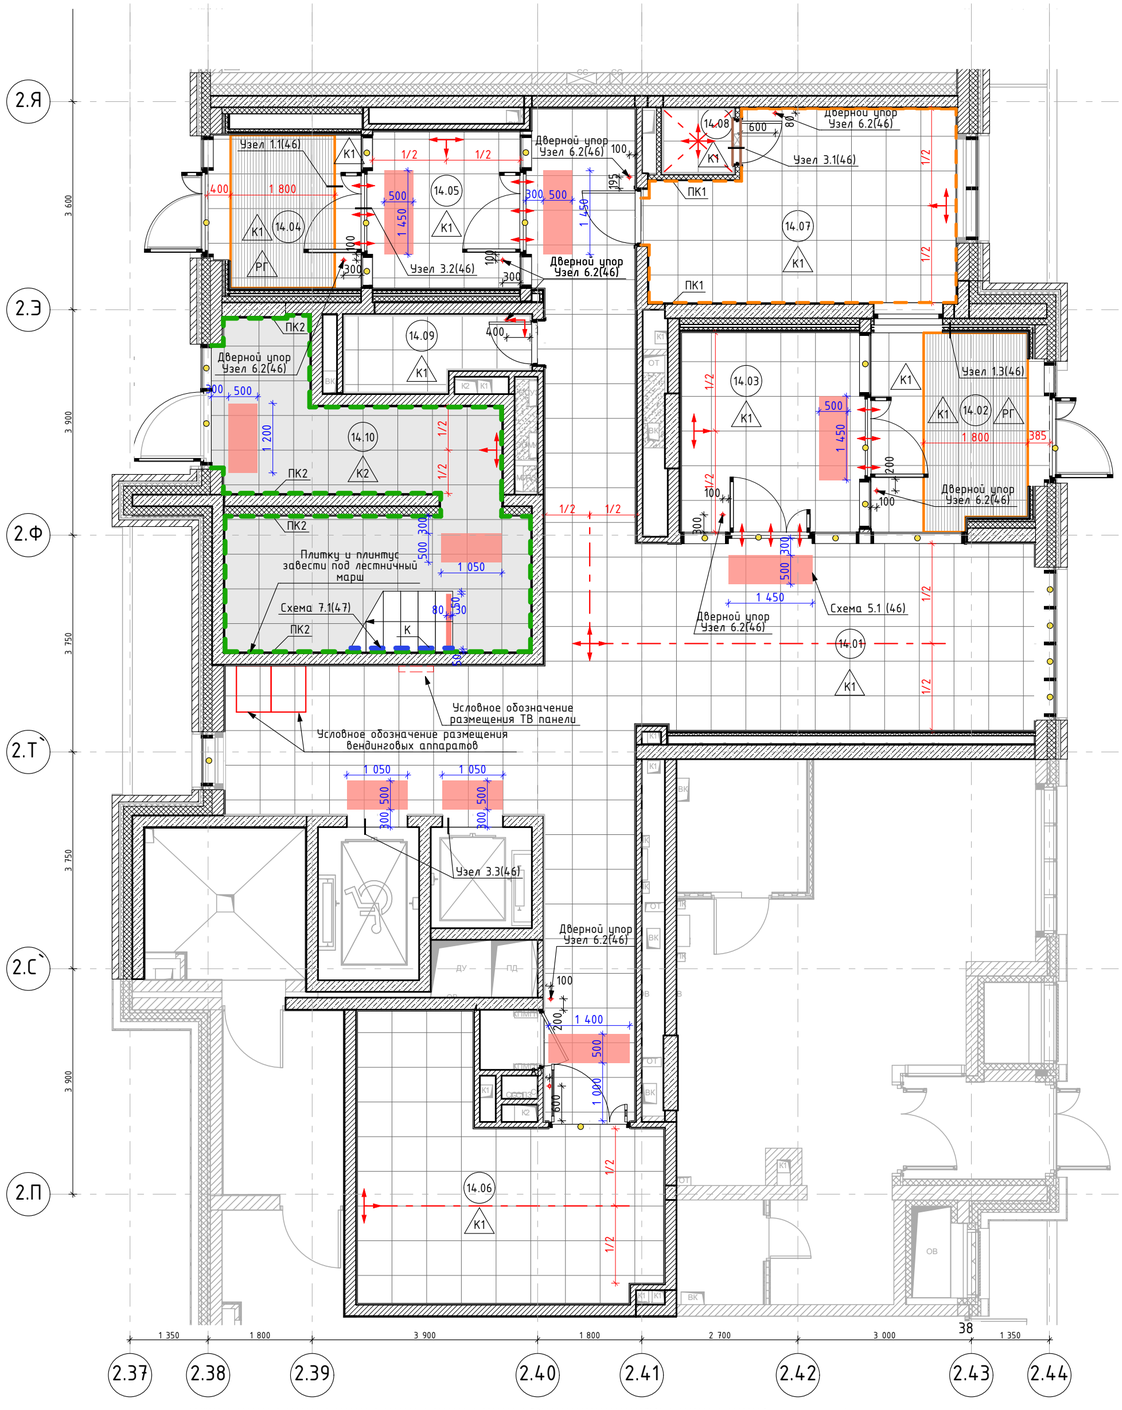


### Условные обозначения:

- Начало раскладки напольной плитки
- Раскладка керамогранита переходит в смежное помещение

1. Отметка уровня чистого пола указана на плане.
2. Устройство полов выполнять по проекту АР3.1.
3. Устройство полов производить после прокладки всех инженерных сетей и выполнения подпольных каналов фундаментов под оборудование, после установки лифта и прокладки труб электропроводки.
4. Напольное покрытие укладывать после монтажа внутренних витражных конструкций.
5. Плитку из керамогранита укладывать со швом 2мм.
6. Во входных тамбурах выполнить приямки с облицовкой керамогранитом для грязезащитного покрытия – см. лист с узлами, узел 1.1–1.3.
7. По периметру укладки керамогранита применять плинтус из напольной плитки высотой 100мм. Плинтус монтировать к стене на клеевой состав по завершению отделки пола, следить за совпадением горизонтальных и вертикальных швов керамогранита.
8. Обеспечить аккуратные стыки напольного покрытия со стояками и трубами отопления.
9. Размеры грязезащитных решеток уточнить по замерам после завершения отделочных работ.
10. Данный чертеж смотреть совместно с листами инженерного проекта.
11. Площади всех отделочных материалов указаны без учета процента на подрезку и раскрой (без запаса).
12. Маркировка доступности для МГН наносится по трафарету на основное покрытие пола (керамогранит), границы/габариты в соответствие с СП 59.13330.2016 и ГОСТ Р 52875-2018. Маркировку наносить по оси ширины дверного блока.
13. Маркировка доступности для МГН для ступеней наносится на первой и последней ступенях марша с отступом 30мм от края ступени и 50мм от стены и торца лестничного марша. Ширина полосы 80мм.
14. Конструкцию пола с грязезащитным покрытием см. АР.
15. Объемы материалов напольных покрытий и плинтусов см. раздел АР3.1.
16. Пол сборных лестничных маршей покрыть бесцветной, укрепляющей обеспыливающей пропиткой Элакор (Артикул: Элакор-МБ1 Флюат))
17. Отделку междуэтажных лестничных площадок см. комплект Д1729436/22-0-1-1..4-АИ1.1.

## Экспликация помещений МОП. Этаж 1. Секция 14

| Номер поме-щения | Наименование | Площадь | Кат пом |
|---|---|---|---|
| 14.01 | Вестибюль | 67,71 | |
| 14.02 | Тамбур | 10,39 | |
| 14.03 | Тамбур | 12,02 | |
| 14.04 | Тамбур | 8,62 | |
| 14.05 | Тамбур | 7,63 | |
| 14.06 | Колясочная | 19,88 | |
| 14.07 | Консьерж | 16,12 | |
| 14.08 | С/У | 1,32 | |
| 14.09 | ПУИ | 3,86 | |
| 14.10 | Лестничная клетка | 23,08 | |

## Ведомость напольных покрытий и дверных упоров. 1 этаж

| № на плане | Обозначение на плане | Тип покрытия | Технические характеристики | Производитель | Площадь, м² | Примечание |
|---|---|---|---|---|---|---|
| К1 | | Керамогранит 600х600х9мм | Арт. DD600320R Про Стоун; Фактура: под камень; Цвет: оттенки серого (светлый); Затирка: Ceresit CE 33, 04 серебристо-серый; Крестик: 2мм | Kerama Marazzi | см.АР | |
| К2 | | Керамогранит 402х402х8мм | Арт. SG155900R Сенат; Фактура: под камень/бетон; Цвет: оттенки серого (темный); Затирка: Ceresit CE 33, 13 антрацит; Крестик: 2 мм | Kerama Marazzi | см.АР | |
| | | Маркировка доступности для МГН | Полосы из полиуретан-цемента. Артикул: Polycem PC 200 AG; Размер: перед дверью - ширина полосы 50мм, расстояние между полосами 50мм, полосы расположены под углом 45°, на ступенях - ширина полосы 80мм, расстояние от края ступени 30мм, отступ от стены и торца марша 50мм; Цвет: RAL1003 (сигнальный желтый); Нанесение: по трафарету из малярной ленты | Polycem | 5,8 | Разметка выполнена в соответствии с ОДИ. Схему нанесения см. листы "Узлы" |
| РГ | | Грязезащитная решетка | Арт. Л111106, Щетка 30мм, Скребок 10мм, Резина 30мм, 3-х зубчатый скребок. Цвет: оттенки черного/темно-серый. | СИТИТОП | см.АР | |
| | | Дверной упор | Арт.DS-0009-INOX, h85 мм, Материал: нержавеющая сталь, Цвет: Серый/серебристый | Apecs | 9 | См. схему установки, лист "Узлы" |

## Ведомость плинтусов. 1 этаж

| № на плане | Обозначение на плане | Тип покрытия | Технические характеристики | Производитель | Площадь, м² | Примечание |
|---|---|---|---|---|---|---|
| ПК1 | | Плинтус 100х600х9мм | Вырезан из керамогранита Kerama Marazzi; Арт. DD600320R Про Стоун; Фактура: под камень; Цвет: оттенки серого (светлый); Затирка: Ceresit CE 33, 04 серебристо-серый; Крестик: 2мм | Kerama Marazzi | см.АР | |
| ПК2 | | Плинтус 100х402х8мм | Вырезан из керамогранита Kerama Marazzi; Арт. SG155900R Сенат; Фактура: под камень/бетон; Цвет: оттенки серого (темный); Затирка: Ceresit CE 33, 13 антрацит; Крестик: 2 мм | Kerama Marazzi | см.АР | |
| К | | Покраска стен на высоту 100мм, полов на ширину 50мм | Отделка калошницы покрытием для путей эвакуации КМ0; Цвет RAL7040 (серое окно) | Палитра Руси | см.АР | |

## Ведомость напольных профилей. 1 этаж

| Обозначение на плане | Технические характеристики | Длина, п.м | Примечание |
|---|---|---|---|
| | Г-образный профиль, алюминиевый анодированный серебристый матовый; Размер: 15х15х1,1, L=2000-3000мм | 1,6 | |
| | Г-образный профиль, алюминиевый анодированный; Размер: 40х40х3, L=2000-3000мм | 19,3 | |

## Ведомость знака "Желтый круг для слабовидящих". Этаж 1

| Обозначение на плане | Тип | Технические характеристики | Производитель | Кол-во, шт | Примечание |
|---|---|---|---|---|---|
| | Круг для контрастной маркировки на стеклянных поверхностях | Арт. 10152-100-ZH, Ф100мм; Цвет: желтый. | Вертикаль | 44 | Монтаж на высоте 0,95м и 1,35м с двух сторон стеклянной поверхности |

| Изм. | Кол.уч. | Лист | №Док. | Подп. | Дата |
|---|---|---|---|---|---|
| Разработал | | Киселев | | | 15.06.23 |
| Проверил | | Петровций | | | 15.06.23 |

148-0721-ОК-1-0-2-10..14-АИ1.3

Жилой дом с приспособлением подземной автостоянки под защитное сооружение гражданской обороны -"укрытие" (ЗСГО), с инженерными сетями и благоустройством территории по адресу: г. Москва, район Новогиреево, Кусковская улица, земельный участок 12/1 (Кусковская ул., вл. 12) (Восточный административный округ)

Архитектурные интерьеры. Места общего пользования (МОП). Отделочные чертежи. Корпус 2. Секции 10-14.

| Стадия | Лист | Листов |
|---|---|---|
| Р | 6 | |

План напольных покрытий МОП. 1 этаж. Секция 14

ООО "ЛЕОНАРДО ПРОЕКТ"

Согласовано

Согласовано


Взам. инв. №

Подп. и дата

Инв. № подл.

Формат А2

## План потолков с расстановкой светильников МОП. 1 этаж. Секция 10
1:75

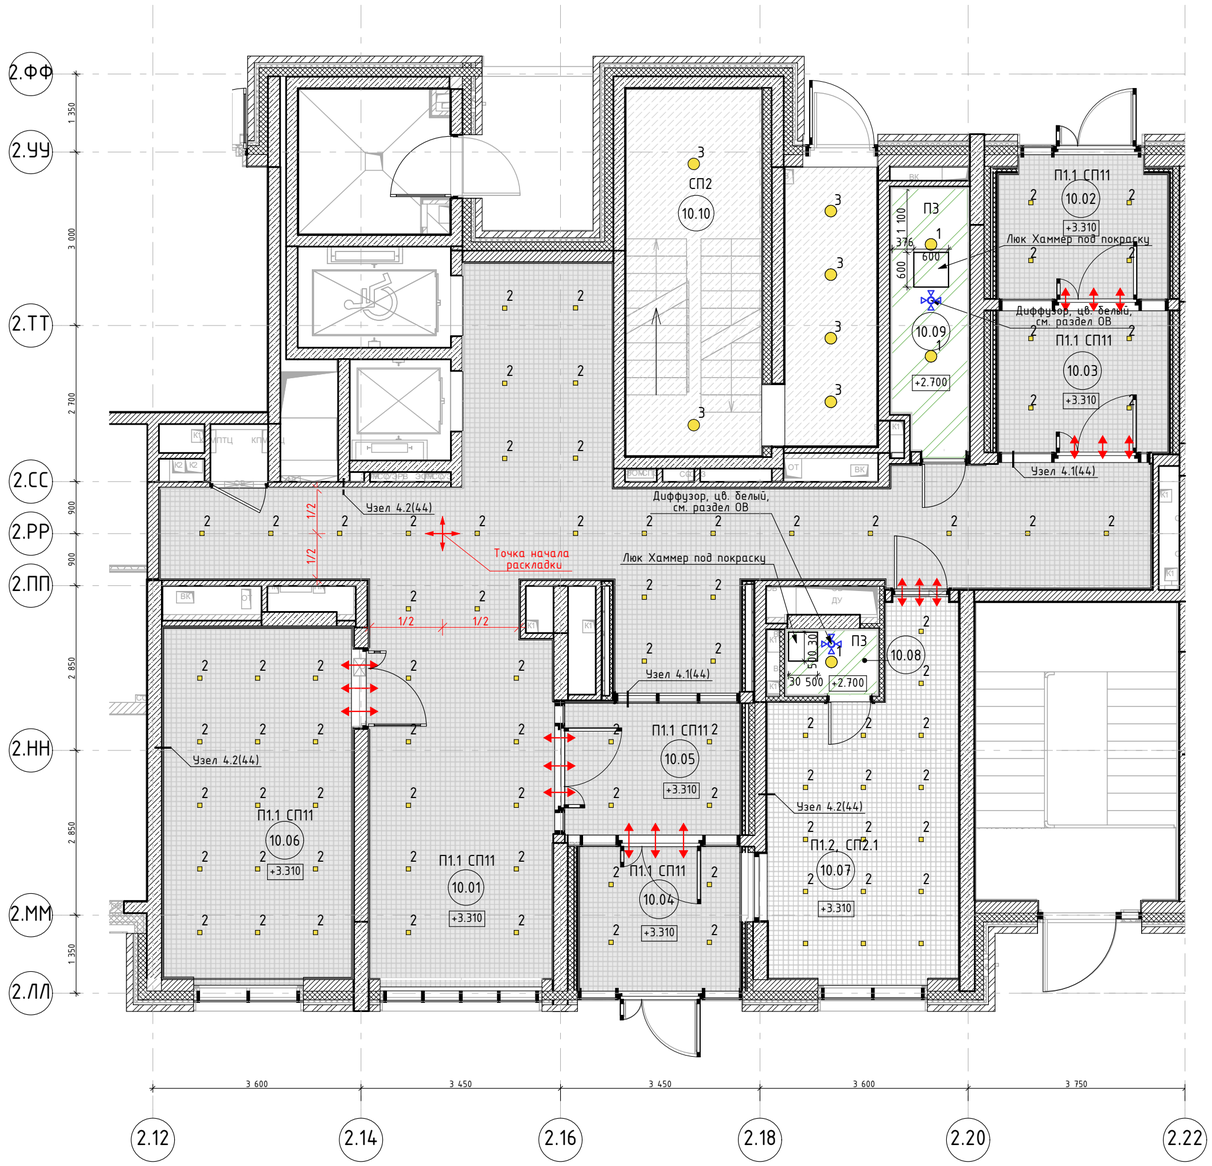


### Условные обозначения:

- Начало раскладки потолков
- Раскладка потолка переходит в смежное помещение

1. Данный лист см. совместно с общими данными.
2. На плане потолков указана высота установки подвесного потолка от уровня чистого пола.
3. Подвесные потолки монтировать после выполнения потолочных инженерных коммуникаций.
4. Потолки монтировать по технологии фирмы производителя.
5. Данный чертеж смотреть совместно с листами инженерного проекта.
6. В случае размещения оборудования в запотолочном пространстве, с подвесными потолками из ГСП-Н2 использовать люки доступа типа Хаммер под покраску.
7. Отверстия в подвесном потолке для встроенных светильников выполнять при наличии светильников на объекте.
8. Все прочие электромонтажные работы выполнять по проекту ЭОМ1.
9. Пожарные датчики размещать в запотолочном пространстве.
10. Привязки диффузоров вентиляции см. раздел ОВ2.
11. Светильники аварийного освещения см. раздел ЭОМ1.
12. Все характеристики светильников, общее количество, марку, производителя см. раздел ЭОМ1.
13. Объемы материалов потолка см. раздел АР3.1.
14. Привязки светильников см. раздел ЭОМ1.

### Экспликация помещений МОП. Этаж 1. Секция 10

| Номер помещения | Наименование | Площадь | Кат пом |
|---|---|---|---|
| 10.01 | Вестибюль | 67,65 | |
| 10.02 | Тамбур | 7,69 | |
| 10.03 | Тамбур | 8,54 | |
| 10.04 | Тамбур | 7,60 | |
| 10.05 | Тамбур | 8,61 | |
| 10.06 | Колясочная | 19,94 | |
| 10.07 | Консьерж | 18,14 | |
| 10.08 | С/У | 1,69 | |
| 10.09 | ПУИ | 5,97 | |
| 10.10 | Лестничная клетка | 23,33 | |

### Ведомость отделки потолков. 1 этаж Секция 10

| № на плане | Обозначение на плане | Тип покрытия | Технические характеристики | Площадь, м² | Примечание |
|---|---|---|---|---|---|
| П1.1 | | Потолок подвесной, металлического типа Грильято | Потолок Грильято, ячейка 75х75 мм, высота профиля 40 мм, цвет RAL9005 (черный янтарь) | см.АР | |
| П1.2 | | Потолок подвесной, металлического типа Грильято | Потолок Грильято, ячейка 75х75 мм, высота профиля 40 мм, цвет RAL9003 (сигнальный белый) | см.АР | |
| П3 | | Потолок подвесной из ГСП-Н2, улучшенная окраска | Потолок подвесной из ГСП-Н2 по технологии КНАУФ на одноуровневом металлическом каркасе П113, шпатлевка, улучшенная окраска влагостойкой краской Практик в 2 слоя; Артикул: для стен и потолков "Влагостойкая"; Цвет: RAL9003 (сигнальный белый); Поверхность: матовая. | см.АР | |
| СП11 | | Простая покраска запотолочного пространства включая примыкающие стены (для потолка П1.1) | Простая окраска негорючим покрытием NG Light по водно-дисперсионной грунтовке "Грунт Primer под негорючую краску NG", в два слоя. Цвет RAL 9005 (черный янтарь); Поверхность: матовая | см.АР | Выше отм. 60мм от низа подвесного потолка Грильято |
| СП2.1 | | Простая окраска запотолочного пространства включая примыкающие стены (для потолка П1.2) | Простая окраска краской для потолков СтройТЕКС, по подготовленной поверхности, в два слоя. Артикул: 700010320. Цвет: RAL 9003 (сигнальный белый); Поверхность: глубокоматовая | см.АР | Выше отм. 60мм от низа подвесного потолка Грильято |
| СП2 | | Улучшенная покраска | Улучшенная окраска краской для потолков СтройТЕКС, по подготовленной поверхности в два слоя. Артикул: 700010320. Цвет: RAl 9003 (сигнальный белый); Поверхность: глубокоматовая | см.АР | |

### Спецификация потолочных лючков. 1 этаж Секция 10

| Поз. | Обозначение | Наименование | Кол. | Масса, ед., кг | Примечание |
|---|---|---|---|---|---|
| 1 | Люк потолочный Хаммер | Люк скрытый потолочный Ультра, под покраску, размер 500х500мм | 1 | | |
| 2 | Люк потолочный Хаммер | Люк скрытый потолочный Ультра, под покраску, размер 600х600мм | 1 | | |

### Ведомость осветительных приборов. 1 этаж Секция 10

| Обозначение на плане | Технические характеристики | Примечание |
|---|---|---|
| 1 | Светодиодный светильник потолочный, накладной | С.у. и ПУИ |
| 2 | Светодиодный светильник квадратный, встраиваемый | МОП |
| 3 | Светодиодный светильник потолочный, накладной | ЛК при потолочном креплении по центру площадки |

| Изм. | Кол.уч. | Лист | №Док. | Подп. | Дата |
|---|---|---|---|---|---|
| Разработал | | Киселев | | | 15.06.23 |
| Проверил | | Петровций | | | 15.06.23 |

148-0721-ОК-1-0-2-10..14-АИ1.3

Жилой дом с приспособлением подземной автостоянки под защитное сооружение гражданской обороны –"укрытие" (ЗСГО), с инженерными сетями и благоустройством территории по адресу: г. Москва, район Новогиреево, Кусковская улица, земельный участок 12/1 (Кусковская ул., вл. 12) (Восточный административный округ)

Архитектурные интерьеры. Места общего пользования (МОП). Отделочные чертежи. Корпус 2. Секции 10-14.

| Стадия | Лист | Листов |
|---|---|---|
| Р | 7 | |

План потолков с расстановкой светильников МОП. 1 этаж. Секция 10

ООО "ЛЕОНАРДО ПРОЕКТ"

Согласовано

Согласовано

Взам. инв. №

Подп. и дата

Инв. № подл.

Формат А2

## План потолков с расстановкой светильников МОП. 1 этаж. Секция 11
1:75




### Экспликация помещений МОП. Этаж 1. Секция 11

| Номер помещения | Наименование | Площадь | Кат пом |
|---|---|---|---|
| 11.01 | Вестибюль | 62,01 | |
| 11.02 | Тамбур | 7,69 | |
| 11.03 | Тамбур | 8,54 | |
| 11.04 | Тамбур | 7,99 | |
| 11.05 | Тамбур | 12,38 | |
| 11.06 | Колясочная | 23,78 | |
| 11.07 | Консьерж | 16,22 | |
| 11.08 | С/У | 1,54 | |
| 11.09 | ПУИ | 2,10 | |
| 11.10 | Лестничная клетка | 23,26 | |

### Ведомость отделки потолков. 1 этаж Секция 11

| № на плане | Обозначение на плане | Тип покрытия | Технические характеристики | Площадь, м² | Примечание |
|---|---|---|---|---|---|
| П1.1 | | Потолок подвесной, металлического типа Грильято | Потолок Грильято, ячейка 75х75 мм, высота профиля 40 мм, цвет RAL9005 (черный янтарь) | см.АР | |
| П1.2 | | Потолок подвесной, металлического типа Грильято | Потолок Грильято, ячейка 75х75 мм, высота профиля 40 мм, цвет RAL9003 (сигнальный белый) | см.АР | |
| ПЗ | | Потолок подвесной из ГСП-Н2, улучшенная окраска | Потолок подвесной из ГСП-Н2 по технологии КНАУФ на одноуровневом металлическом каркасе П113, шпатлевка, улучшенная окраска влагостойкой краской Практик в 2 слоя; Артикул: для стен и потолков "Влагостойкая"; Цвет: RAL9003 (сигнальный белый); Поверхность: матовая. | см.АР | |
| СП11 | | Простая покраска запотолочного пространства включая примыкающие стены (для потолка П1.1) | Простая окраска негорючим покрытием NG Light по водно-дисперсионной грунтовке "Грунт Primer под негорючую краску NG", в два слоя. Цвет RAL 9005 (черный янтарь); Поверхность: матовая | см.АР | Выше отм. 60мм от низа подвесного потолка Грильято |
| СП2.1 | | Простая окраска запотолочного пространства включая примыкающие стены (для потолка П1.2) | Простая окраска краской для потолков СтройТЕКС, по подготовленной поверхности, в два слоя. Артикул: 700010320. Цвет: RAL 9003 (сигнальный белый); Поверхность: глубокоматовая | см.АР | Выше отм. 60мм от низа подвесного потолка Грильято |
| СП2 | | Улучшенная покраска | Улучшенная окраска краской для потолков СтройТЕКС, по подготовленной поверхности в два слоя. Артикул: 700010320. Цвет: RAL 9003 (сигнальный белый); Поверхность: глубокоматовая | см.АР | |

### Спецификация потолочных лючков. 1 этаж Секция 11

| Поз. | Обозначение | Наименование | Кол. | Масса, ед., кг | Примечание |
|---|---|---|---|---|---|
| 1 | Люк потолочный типа Хаммер Ультра | Люк скрытый потолочный Ультра, под покраску, размер 500х500мм | 2 | | |

### Ведомость осветительных приборов. 1 этаж Секция 11

| Обозначение на плане | Технические характеристики | Примечание |
|---|---|---|
| 1 | Светодиодный светильник потолочный, накладной | С.у. и ПУИ |
| 2 | Светодиодный светильник квадратный, встраиваемый | МОП |
| 3 | Светодиодный светильник потолочный, накладной | ЛК при потолочном креплении по центру площадки |

Условные обозначения:

– Начало раскладки потолков

– Раскладка потолка переходит в смежное помещение

1. Данный лист см. совместно с общими данными.
2. На плане потолков указана высота установки подвесного потолка от уровня чистого пола.
3. Подвесные потолки монтировать после выполнения потолочных инженерных коммуникаций.
4. Потолки монтировать по технологии фирмы производителя.
5. Данный чертеж смотреть совместно с листами инженерного проекта.
6. В случае размещения оборудования в запотолочном пространстве, с подвесными потолками из ГСП-Н2 использовать люки доступа типа Хаммер под покраску.
7. Отверстия в подвесном потолке для встроенных светильников выполнять при наличии светильников на объекте.
8. Все прочие электромонтажные работы выполнять по проекту ЭОМ1.
9. Пожарные датчики размещать в запотолочном пространстве.
10. Привязки диффузоров вентиляции см. раздел ОВ2.
11. Светильники аварийного освещения см. раздел ЭОМ1.
12. Все характеристики светильников, общее количество, марку, производителя см. раздел ЭОМ1.
13. Объемы материалов потолка см. раздел АР3.1.
14. Привязки светильников см. раздел ЭОМ1.

| Изм. | Кол.уч. | Лист | №Док. | Подп. | Дата |
|---|---|---|---|---|---|
| Разработал | | Киселев | | | 15.06.23 |
| Проверил | | Петровций | | | 15.06.23 |

148-0721-ОК-1-0-2-10..14-АИ1.3

Жилой дом с приспособлением подземной автостоянки под защитное сооружение гражданской обороны –"укрытие" (ЗСГО), с инженерными сетями и благоустройством территории по адресу: г. Москва, район Новогиреево, Кусковская улица, земельный участок 12/1 (Кусковская ул., вл. 12) (Восточный административный округ)

| Архитектурные интерьеры. Места общего пользования (МОП). Отделочные чертежи. Корпус 2. Секции 10-14. | Стадия | Лист | Листов |
|---|---|---|---|
| | Р | 8 | |
| План потолков с расстановкой светильников МОП. 1 этаж. Секция 11 | ООО "ЛЕОНАРДО ПРОЕКТ" | | |

Согласовано

Согласовано

Взам. инв. №


Подп. и дата

Инв. № подл.

Формат А2

## План потолков с расстановкой светильников МОП. 1 этаж. Секция 12

1:75

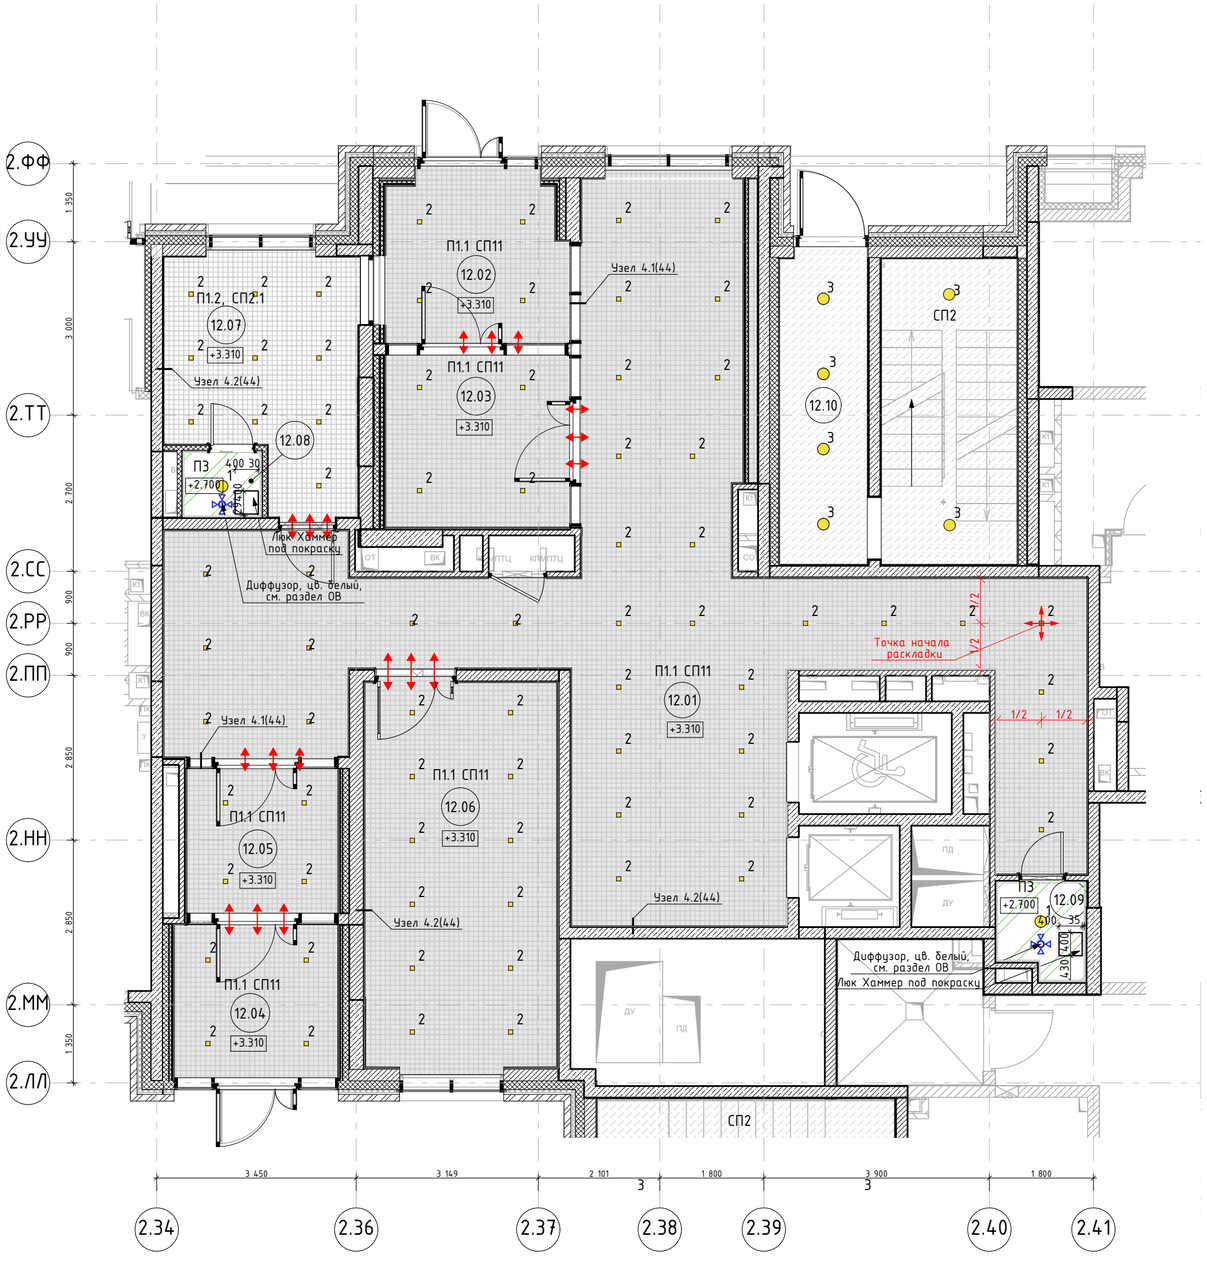


Условные обозначения:

- Начало раскладки потолков
- Раскладка потолка переходит в смежное помещение

1. Данный лист см. совместно с общими данными.
2. На плане потолков указана высота установки подвесного потолка от уровня чистого пола.
3. Подвесные потолки монтировать после выполнения потолочных инженерных коммуникаций.
4. Потолки монтировать по технологии фирмы производителя.
5. Данный чертеж смотреть совместно с листами инженерного проекта.
6. В случае размещения оборудования в запотолочном пространстве, с подвесными потолками из ГСП-Н2 использовать люки доступа типа Хаммер под покраску.
7. Отверстия в подвесном потолке для встроенных светильников выполнять при наличии светильников на объекте.
8. Все прочие электромонтажные работы выполнять по проекту ЭОМ1.
9. Пожарные датчики размещать в запотолочном пространстве.
10. Привязки диффузоров вентиляции см. раздел ОВ2.
11. Светильники аварийного освещения см. раздел ЭОМ1.
12. Все характеристики светильников, общее количество, марку, производителя см. раздел ЭОМ1.
13. Объемы материалов потолка см. раздел АР3.1.
14. Привязки светильников см. раздел ЭОМ1.

## Экспликация помещений МОП. Этаж 1. Секция 12

| Номер помещения | Наименование | Площадь | Кат пом |
|---|---|---|---|
| 12.01 | Вестибюль | 62,01 | |
| 12.02 | Тамбур | 7,69 | |
| 12.03 | Тамбур | 8,54 | |
| 12.04 | Тамбур | 7,99 | |
| 12.05 | Тамбур | 12,38 | |
| 12.06 | Колясочная | 23,45 | |
| 12.07 | Консьерж | 13,32 | |
| 12.08 | С/У | 1,43 | |
| 12.09 | ПУИ | 2,40 | |
| 12.10 | Лестничная клетка | 20,73 | |
| 12.11 | Лестничная клетка | 18,04 | |

## Ведомость отделки потолков. 1 этаж Секция 12

| № на плане | Обозначение на плане | Тип покрытия | Технические характеристики | Площадь, м² | Примечание |
|---|---|---|---|---|---|
| П1.1 | | Потолок подвесной, металлического типа Грильято | Потолок Грильято, ячейка 75х75 мм, высота профиля 40 мм, цвет RAL9005 (черный янтарь) | см.АР | |
| П1.2 | | Потолок подвесной, металлического типа Грильято | Потолок Грильято, ячейка 75х75 мм, высота профиля 40 мм, цвет RAL9003 (сигнальный белый) | см.АР | |
| П3 | | Потолок подвесной из ГСП-Н2, улучшенная окраска | Потолок подвесной из ГСП-Н2 по технологии КНАУФ на одноуровневом металлическом каркасе П113, шпатлевка, улучшенная окраска влагостойкой краской Практик в 2 слоя; Артикул: для стен и потолков "Влагостойкая"; Цвет: RAL9003 (сигнальный белый); Поверхность: матовая. | см.АР | |
| СП11 | | Простая покраска запотолочного пространства включая примыкающие стены (для потолка П1.1) | Простая окраска негорючим покрытием NG Light по водно-дисперсионной грунтовке "Грунт Primer под негорючую краску NG", в два слоя. Цвет RAL 9005 (черный янтарь); Поверхность: матовая | см.АР | Выше отм. 60мм от низа подвесного потолка Грильято |
| СП2.1 | | Простая окраска запотолочного пространства включая примыкающие стены (для потолка П1.2) | Простая окраска краской для потолков СтройТЕКС, по подготовленной поверхности, в два слоя. Артикул: 700010320. Цвет: RAL 9003 (сигнальный белый); Поверхность: глубокоматовая | см.АР | Выше отм. 60мм от низа подвесного потолка Грильято |
| СП2 | | Улучшенная покраска | Улучшенная окраска краской для потолков СтройТЕКС, по подготовленной поверхности в два слоя. Артикул: 700010320. Цвет: RAL 9003 (сигнальный белый); Поверхность: глубокоматовая | см.АР | |

## Спецификация потолочных лючков. 1 этаж Секция 12

| Поз. | Обозначение | Наименование | Кол. | Масса, ед., кг | Примечание |
|---|---|---|---|---|---|
| 1 | Люк потолочный типа Хаммер Ультра | Люк скрытый потолочный Ультра, под покраску, размер 400х400мм | 2 | | |

## Ведомость осветительных приборов. 1 этаж Секция 12

| Обозначение на плане | Технические характеристики | Примечание |
|---|---|---|
| 1 | Светодиодный светильник потолочный, накладной | С.у. и ПУИ |
| 2 | Светодиодный светильник квадратный, встраиваемый | МОП |
| 3 | Светодиодный светильник потолочный, накладной | ЛК при потолочном креплении по центру площадки |

| Изм. | Кол.уч. | Лист | №Док. | Подп. | Дата |
|---|---|---|---|---|---|
| Разработал | | Киселев | | | 15.06.23 |
| Проверил | | Петровций | | | 15.06.23 |

148-0721-ОК-1-0-2-10..14-АИ1.3

Жилой дом с приспособлением подземной автостоянки под защитное сооружение гражданской обороны – "укрытие" (ЗСГО), с инженерными сетями и благоустройством территории по адресу: г. Москва, район Новогиреево, Кусковская улица, земельный участок 12/1 (Кусковская ул., вл. 12) (Восточный административный округ)

Архитектурные интерьеры. Места общего пользования (МОП). Отделочные чертежи. Корпус 2. Секции 10-14.

| Стадия | Лист | Листов |
|---|---|---|
| Р | 9 | |

План потолков с расстановкой светильников МОП. 1 этаж. Секция 12

ООО "ЛЕОНАРДО ПРОЕКТ"

Согласовано

Согласовано


Взам. инв. №

Подп. и дата

Инв. № подл.

Формат А2

## План потолков с расстановкой светильников МОП. 1 этаж. Секция 13
1:75

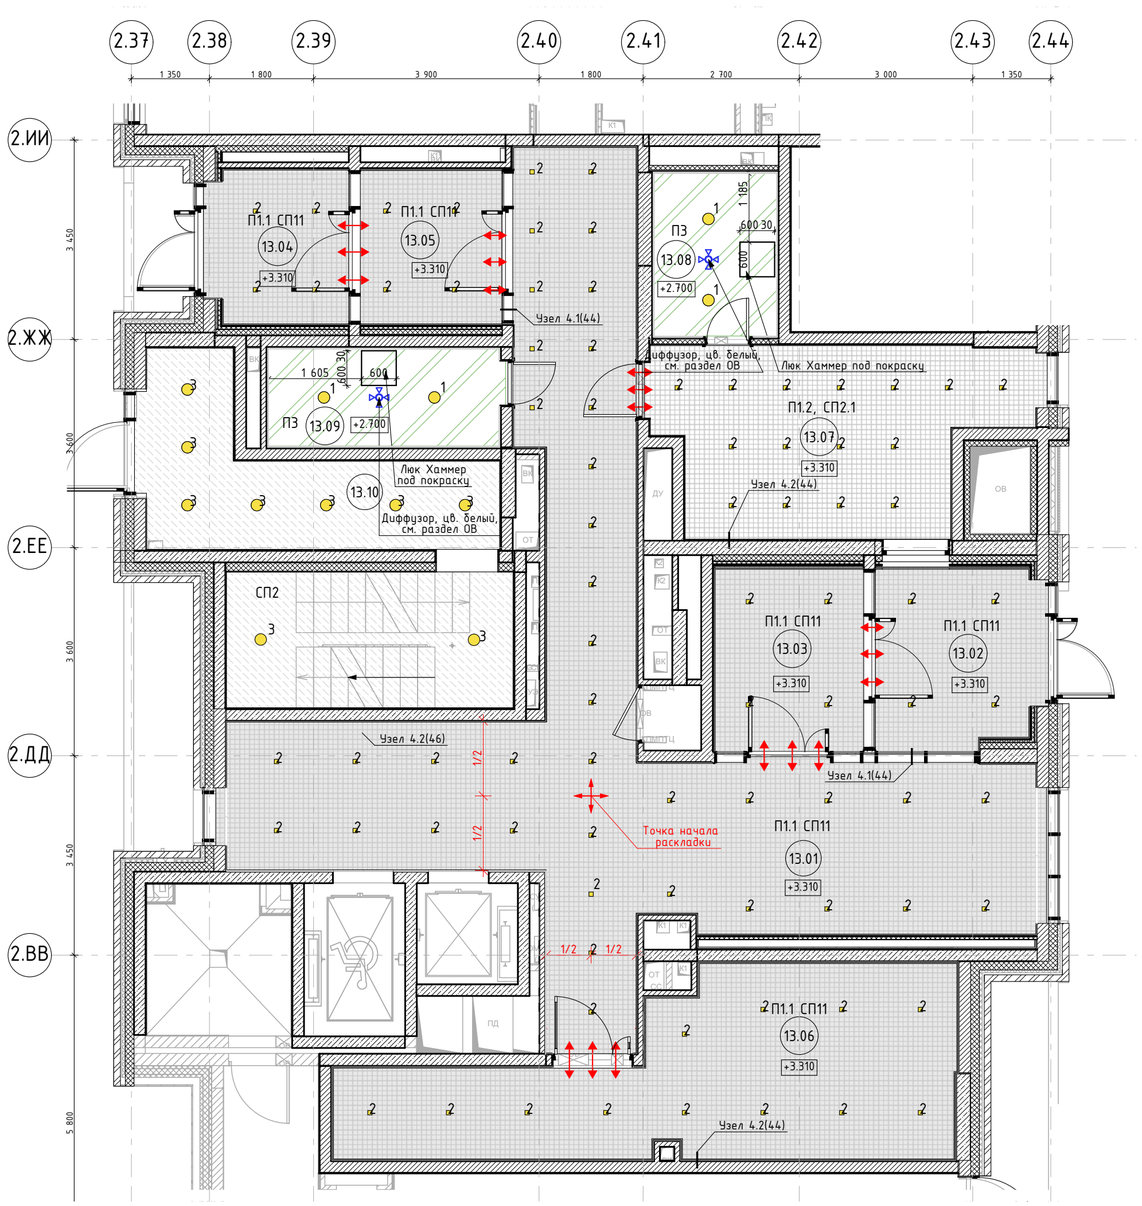


Условные обозначения:

- Начало раскладки потолков

- Раскладка потолка переходит в смежное помещение

1. Данный лист см. совместно с общими данными.
2. На плане потолков указана высота установки подвесного потолка от уровня чистого пола.
3. Подвесные потолки монтировать после выполнения потолочных инженерных коммуникаций.
4. Потолки монтировать по технологии фирмы производителя.
5. Данный чертеж смотреть совместно с листами инженерного проекта.
6. В случае размещения оборудования в запотолочном пространстве, с подвесными потолками из ГСП-Н2 использовать люки доступа типа Хаммер под покраску.
7. Отверстия в подвесном потолке для встроенных светильников выполнять при наличии светильников на объекте.
8. Все прочие электромонтажные работы выполнять по проекту ЭОМ1.
9. Пожарные датчики размещать в запотолочном пространстве.
10. Привязки диффузоров вентиляции см. раздел ОВ2.
11. Светильники аварийного освещения см. раздел ЭОМ1.
12. Все характеристики светильников, общее количество, марку, производителя см. раздел ЭОМ1.
13. Объемы материалов потолка см. раздел АР3.1.
14. Привязки светильников см. раздел ЭОМ1.

## Экспликация помещений МОП. Этаж 1. Секция 13

| Номер помещения | Наименование | Площадь | Кат пом |
|---|---|---|---|
| 13.01 | Вестибюль | 64,64 | |
| 13.02 | Тамбур | 9,65 | |
| 13.03 | Тамбур | 9,26 | |
| 13.04 | Тамбур | 7,52 | |
| 13.05 | Тамбур | 7,23 | |
| 13.06 | Колясочная | 26,43 | |
| 13.07 | Консьерж | 18,58 | |
| 13.08 | С/У | 6,14 | |
| 13.09 | ПУИ | 6,64 | |
| 13.10 | Лестничная клетка | 24,83 | |

## Ведомость отделки потолков. 1 этаж Секция 13

| № на плане | Обозначение на плане | Тип покрытия | Технические характеристики | Площадь, м² | Примечание |
|---|---|---|---|---|---|
| П1.1 | | Потолок подвесной, металлического типа Грильято | Потолок Грильято, ячейка 75х75 мм, высота профиля 40 мм, цвет RAL9005 (черный янтарь) | см.АР | |
| П1.2 | | Потолок подвесной, металлического типа Грильято | Потолок Грильято, ячейка 75х75 мм, высота профиля 40 мм, цвет RAL9003 (сигнальный белый) | см.АР | |
| П3 | | Потолок подвесной из ГСП-Н2, улучшенная окраска | Потолок подвесной из ГСП-Н2 по технологии КНАУФ на одноуровневом металлическом каркасе П113, шпатлевка, улучшенная окраска влагостойкой краской Практик в 2 слоя; Артикул: для стен и потолков "Влагостойкая"; Цвет: RAL9003 (сигнальный белый); Поверхность: матовая. | см.АР | |
| СП11 | | Простая покраска запотолочного пространства включая примыкающие стены (для потолка П1.1) | Простая окраска негорючим покрытием NG Light по водно-дисперсионной грунтовке "Грунт Primer под негорючую краску NG", в два слоя. Цвет RAL 9005 (черный янтарь); Поверхность: матовая | см.АР | Выше отм. 60мм от низа подвесного потолка Грильято |
| СП2.1 | | Простая окраска запотолочного пространства включая примыкающие стены (для потолка П1.2) | Простая окраска краской для потолков СтройТЕКС, по подготовленной поверхности, в два слоя. Артикул: 700010320. Цвет: RAL 9003 (сигнальный белый); Поверхность: глубокоматовая | см.АР | Выше отм. 60мм от низа подвесного потолка Грильято |
| СП2 | | Улучшенная покраска | Улучшенная окраска краской для потолков СтройТЕКС, по подготовленной поверхности в два слоя. Артикул: 700010320. Цвет: RAL 9003 (сигнальный белый); Поверхность: глубокоматовая | см.АР | |

## Спецификация потолочных лючков. 1 этаж Секция 13

| Поз. | Обозначение | Наименование | Кол. | Масса, ед., кг | Примечание |
|---|---|---|---|---|---|
| 1 | Люк потолочный типа Хаммер Ультра | Люк скрытый потолочный Ультра, под покраску, размер 600х600мм | 2 | | |

## Ведомость осветительных приборов. 1 этаж Секция 13

| Обозначение на плане | Технические характеристики | Примечание |
|---|---|---|
| 1 | Светодиодный светильник потолочный, накладной | С.у. и ПУИ |
| 2 | Светодиодный светильник квадратный, встраиваемый | МОП |
| 3 | Светодиодный светильник потолочный, накладной | ЛК при потолочном креплении по центру площадки |

| Изм. | Колуч. | Лист | №Док. | Подп. | Дата |
|---|---|---|---|---|---|
| Разработал | | Киселев | | | 15.06.23 |
| Проверил | | Петровций | | | 15.06.23 |

148-0721-ОК-1-0-2-10..14-АИ1.3

Жилой дом с приспособлением подземной автостоянки под защитное сооружение гражданской обороны –"укрытие" (ЗСГО), с инженерными сетями и благоустройством территории по адресу: г. Москва, район Новогиреево, Кусковская улица, земельный участок 12/1 (Кусковская ул., вл. 12) (Восточный административный округ)

Архитектурные интерьеры. Места общего пользования (МОП). Отделочные чертежи. Корпус 2. Секции 10-14.

| Стадия | Лист | Листов |
|---|---|---|
| Р | 10 | |

План потолков с расстановкой светильников МОП. 1 этаж. Секция 13

ООО "ЛЕОНАРДО ПРОЕКТ"

Согласовано

Согласовано


Взам. инв. №

Подп. и дата

Инв. № подл.

Формат А2

## План потолков с расстановкой светильников МОП. 1 этаж. Секция 14
1:75

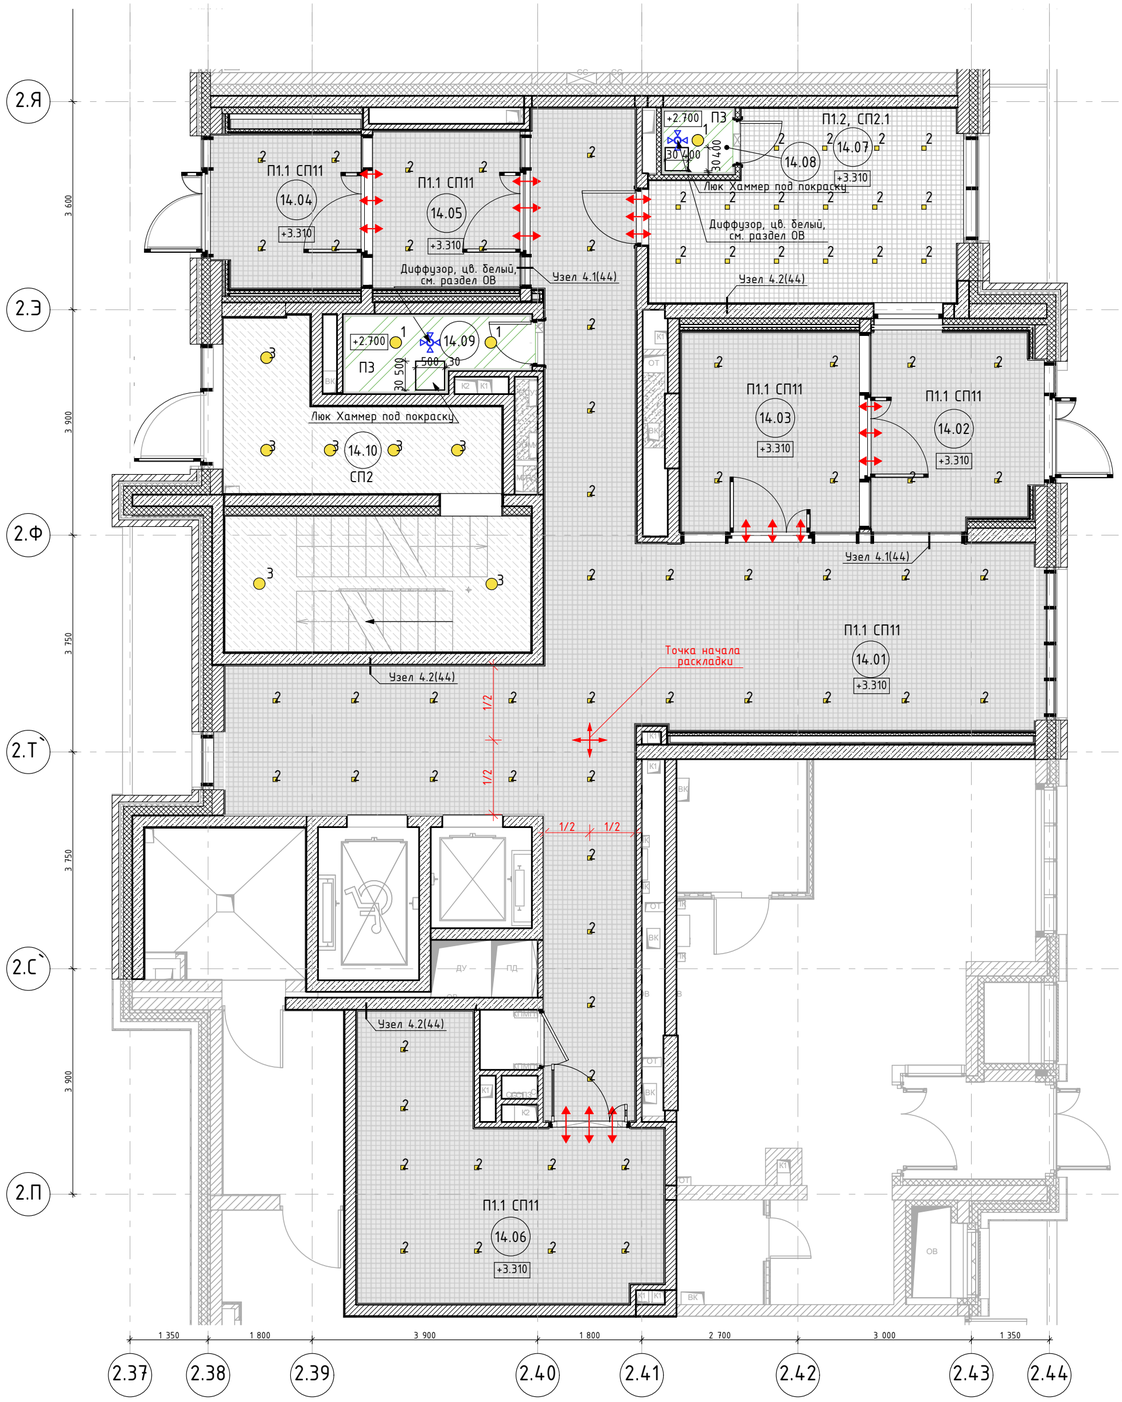


Условные обозначения:

- Начало раскладки потолков
- Раскладка потолка переходит в смежное помещение

1. Данный лист см. совместно с общими данными.
2. На плане потолков указана высота установки подвесного потолка от уровня чистого пола.
3. Подвесные потолки монтировать после выполнения потолочных инженерных коммуникаций.
4. Потолки монтировать по технологии фирмы производителя.
5. Данный чертеж смотреть совместно с листами инженерного проекта.
6. В случае размещения оборудования в запотолочном пространстве, с подвесными потолками из ГСП-Н2 использовать люки доступа типа Хаммер под покраску.
7. Отверстия в подвесном потолке для встроенных светильников выполнять при наличии светильников на объекте.
8. Все прочие электромонтажные работы выполнять по проекту ЭОМ1.
9. Пожарные датчики размещать в запотолочном пространстве.
10. Привязки диффузоров вентиляции см. раздел ОВ2.
11. Светильники аварийного освещения см. раздел ЭОМ1.
12. Все характеристики светильников, общее количество, марку, производителя см. раздел ЭОМ1.
13. Объемы материалов потолка см. раздел АР3.1.
14. Привязки светильников см. раздел ЭОМ1.

## Экспликация помещений МОП. Этаж 1. Секция 14

| Номер помещения | Наименование | Площадь | Кат пом |
|---|---|---|---|
| 14.01 | Вестибюль | 67,71 | |
| 14.02 | Тамбур | 10,39 | |
| 14.03 | Тамбур | 12,02 | |
| 14.04 | Тамбур | 8,62 | |
| 14.05 | Тамбур | 7,63 | |
| 14.06 | Колясочная | 19,88 | |
| 14.07 | Консьерж | 16,12 | |
| 14.08 | С/У | 1,32 | |
| 14.09 | ПУИ | 3,86 | |
| 14.10 | Лестничная клетка | 23,08 | |

## Ведомость отделки потолков. 1 этаж Секция 14

| № на плане | Обозначение на плане | Тип покрытия | Технические характеристики | Площадь, м² | Примечание |
|---|---|---|---|---|---|
| П1.1 | | Потолок подвесной, металлического типа Грильято | Потолок Грильято, ячейка 75х75 мм, высота профиля 40 мм, цвет RAL9005 (черный янтарь) | см.АР | |
| П1.2 | | Потолок подвесной, металлического типа Грильято | Потолок Грильято, ячейка 75х75 мм, высота профиля 40 мм, цвет RAL9003 (сигнальный белый) | см.АР | |
| ПЗ | | Потолок подвесной из ГСП-Н2, улучшенная окраска | Потолок подвесной из ГСП-Н2 по технологии КНАУФ на одноуровневом металлическом каркасе П113, шпатлевка, улучшенная окраска влагостойкой краской Практик в 2 слоя; Артикул: для стен и потолков "Влагостойкая"; Цвет: RAL9003 (сигнальный белый); Поверхность: матовая. | см.АР | |
| СП11 | | Простая покраска запотолочного пространства включая примыкающие стены (для потолка П1.1) | Простая окраска негорючим покрытием NG Light по водно-дисперсионной грунтовке "Грунт Primer под негорючую краску NG", в два слоя. Цвет RAL 9005 (черный янтарь); Поверхность: матовая | см.АР | Выше отм. 60мм от низа подвесного потолка Грильято |
| СП2.1 | | Простая окраска запотолочного пространства включая примыкающие стены (для потолка П1.2) | Простая окраска краской для потолков СтройТЕКС, по подготовленной поверхности, в два слоя. Артикул: 700010320. Цвет: RAL 9003 (сигнальный белый); Поверхность: глубокоматовая | см.АР | Выше отм. 60мм от низа подвесного потолка Грильято |
| СП2 | | Улучшенная покраска | Улучшенная окраска краской для потолков СтройТЕКС, по подготовленной поверхности в два слоя. Артикул: 700010320. Цвет: RAl 9003 (сигнальный белый); Поверхность: глубокоматовая | см.АР | |

## Спецификация потолочных лючков. 1 этаж Секция 14

| Поз. | Обозначение | Наименование | Кол. | Масса, ед., кг | Примечание |
|---|---|---|---|---|---|
| 1 | Люк потолочный типа Хаммер Ультра | Люк скрытый потолочный Ультра, под покраску, размер 400х400мм | 1 | | |
| 2 | Люк потолочный типа Хаммер Ультра | Люк скрытый потолочный Ультра, под покраску, размер 500х500мм | 1 | | |

## Ведомость осветительных приборов. 1 этаж Секция 14

| Обозначение на плане | Технические характеристики | Примечание |
|---|---|---|
| 1 | Светодиодный светильник потолочный, накладной | С.у. и ПУИ |
| 2 | Светодиодный светильник квадратный, встраиваемый | МОП |
| 3 | Светодиодный светильник потолочный, накладной | ЛК при потолочном креплении по центру площадки |

| Изм. | Кол.уч. | Лист | №Док. | Подп. | Дата |
|---|---|---|---|---|---|
| Разработал | | Киселев | | | 15.06.23 |
| Проверил | | Петровций | | | 15.06.23 |

148-0721-ОК-1-0-2-10..14-АИ1.3

Жилой дом с приспособлением подземной автостоянки под защитное сооружение гражданской обороны –"укрытие" (ЗСГО), с инженерными сетями и благоустройством территории по адресу: г. Москва, район Новогиреево, Кусковская улица, земельный участок 12/1 (Кусковская ул., вл. 12) (Восточный административный округ)

Архитектурные интерьеры. Места общего пользования (МОП). Отделочные чертежи. Корпус 2. Секции 10-14.

| Стадия | Лист | Листов |
|---|---|---|
| Р | 11 | |

План потолков с расстановкой светильников МОП. 1 этаж. Секция 14

ООО "ЛЕОНАРДО ПРОЕКТ"

Согласовано

Согласовано

Взам. инв. №

Подп. и дата

Инв. № подл.

Формат А2

## План финишной отделки стен МОП. 1 этаж. Секция 10
1:75




## Экспликация помещений МОП. Этаж 1. Секция 10

| Номер поме-щения | Наименование | Площадь | Кат пом |
|---|---|---|---|
| 10.01 | Вестибюль | 67,65 | |
| 10.02 | Тамбур | 7,69 | |
| 10.03 | Тамбур | 8,54 | |
| 10.04 | Тамбур | 7,60 | |
| 10.05 | Тамбур | 8,61 | |
| 10.06 | Колясочная | 19,94 | |
| 10.07 | Консьерж | 18,14 | |
| 10.08 | С/У | 1,69 | |
| 10.09 | ПУИ | 5,97 | |
| 10.10 | Лестничная клетка | 23,33 | |

## Ведомость отделки стен и подоконников. Этаж 1. Секция 10

| Марка | Обозначение на плане | Тип покрытия | Примечание |
|---|---|---|---|
| СК1.1 | | Керамогранит Kerama Marazzi; Размер: 600x600x9мм; Арт. DD600620R Про Стоун Антрацит; Цвет: оттенки серого (темный); Поверхность: матовая; Затирка: Ceresit CE 33, 16 графит. Крестик: 2мм. | До отм. 60мм выше отм. низа подвесного потолка Грильято. |
| СК2.1 | | Керамогранит Kerama Marazzi; Размер: 600x600x9мм, Арт. DD600320R Про Стоун; Цвет: оттенки серого (светлый); Поверхность: матовая; Затирка: Ceresit CE 33, 04 серебристо-серый. Крестик: 2мм. | До отм. 60мм выше отм. низа подвесного потолка Грильято. |
| СК3.1 | | Керамогранит Kerama Marazzi; Размер: 600x600x9мм; Арт. SG606220R Радуга; Цвет: белый; Поверхность: матовая; Затирка: Ceresit CE 33, 04 серебристо-серый. Крестик: 2мм. | До отм. 60мм выше отм. низа подвесного потолка Грильято. |
| СК7 | | Керамическая плитка Kerama Marazzi; Размер 300x200x7мм; Арт. 8000 Белое солнце; Цвет: оттенки белого; Поверхность: глянцевая; Затирка: Ceresit CE 33, 01 белый. Крестик: 2мм | |
| СП4 | | Артикул: Структурная краска NG Light Фракция S; Цвет: RAL9003 (сигнальный белый); Поверхность: матовая; Рельеф поверхности: минеральное основание; Нанесение краскопультом в 1 слой. Перед нанесением на участки, подготовленные гипсовыми материалами, грунтовать поверхность продуктом "Грунт Primer под негорючую краску NG | До отм. 60мм выше отм. низа подвесного потолка Грильято |
| СП12 | | Отделка оконных откосов помещений МОП, отделка торцов лестничных маршей и площадок; Улучшенная окраска краской СтройТЭКС для потолков; Арт. 700010320, по водно-дисперсионной грунтовке «КОНТАКТ-ВНГ-К в два слоя; Фактура: глубокоматовая; Цвет: RAL9003 (сигнальный белый). | |
| СП12.1 | | Отделка оконных откосов помещений консьержа. Краска СтройТЭКС для влажных помещений; Арт. 700010326, по подготовленной поверхности в два слоя; Фактура: глубокоматовая; Цвет: RAL9003 (сигнальный белый). | |
| ПВ | | Угловой профиль для внешнего угла; Материал: алюминий; Размер: 2000-3000x20x13мм; Цвет: серебристы; Поверхность: матовая; Покрытие: анодированный | См. листы с развертками |
| П-1 | | Подоконник ПВХ. Цвет: белый. | |
| П-2 | | Вырезан из керамогранита Kerama Marazzi; Размер: 600x600x9мм, Арт. DD600320R Про Стоун; Цвет: оттенки серого (светлый); Поверхность: матовая; Затирка: Ceresit CE 33, 04 серебристо-серый. Крестик: 2мм | |
| П-3 | | Вырезан из керамогранита Kerama Marazzi; Размер: 600x600x9мм; Арт. SG606220R Радуга; Цвет: белый; Поверхность: матовая; Затирка: Ceresit CE 33, 04 серебристо-серый. Крестик: 2мм. | |

## Спецификация тактильных и информационных указателей. Этаж 1. Секция 10

| Марка | Обозначение | Технические характеристики | Производитель | Кол-во, шт. | Примечание |
|---|---|---|---|---|---|
| ПИ-СП10 | | Тактильная пиктограмма "Выход из помещения", материал - ПВХ, размер 100x100 | "Вертикаль" | 1 | |
| ПИ-01 | | G-23 Пиктограмма тактильная "Лифт доступный для инвалидов на креслах колясках". Арт. 902-0-G-23N | "Вертикаль" | 1 | |
| ПИ-02 | | G-19 Пиктограмма с дублированием информации по системе Брайля. "Кнопка вызова персонала". Арт. 905-0-GB-19N | "Вертикаль" | 1 | |
| ПИ-04 | | Знаки пожарной безопасности. Арт. Знак (пиктограмма) F102 "Лифт для пожарных" | "Вектор" | 1 | |
| ПИ-07 | 1 ЭТАЖ | Тактильные номера для маркировки этажей и площадок. Арт. 20210-PVC-UF720-IND | "Вертикаль" | 2 | |

1. Данный лист см. совместно с общими данными.
2. Отметку уровня чистого пола смотри план напольных покрытий.
3. Данный лист смотреть с развертками помещений.
4. Площади всех отделочных материалов указаны без учета процента на подрезку и раскрой (без запаса).
5. Зашивку ГСП-Н2 в 2 слоя по мет.каркасу выполнить в санузлах после монтажа всех инженерных систем, разводки сантехнических труб.
6. При зашивке ГСП-Н2 по каркасу выполнить усиление влагостойкой фанерой 23мм на участках, предназначенных для навесного оборудования в соответствии с льдомом типовых узлов ЖД-ТАС-РЕН-АИ-ТУ, Версия 1 08/2023.
7. Стены санузлов подготовить под облицовку плиткой. Схемы укладки настенной плитки см. лист развертки.
8. Стены помещений консьержа и лестничной клетки выполнить под покраску. Тип покраски согласно ведомости отделки. Окраска стен от пола до потолка.
9. Объемы материалов отделки стен см. раздел АР3.1.

| Изм. | Кол.уч. | Лист | №Док. | Подп. | Дата |
|---|---|---|---|---|---|
| Разработал | | Киселев | | | 15.06.23 |
| Проверил | | Петровций | | | 15.06.23 |

148-0721-ОК-1-0-2-10..14-АИ1.3

Жилой дом с приспособлением подземной автостоянки под защитное сооружение гражданской обороны -"укрытие" (ЗСГО), с инженерными сетями и благоустройством территории по адресу: г. Москва, район Новогиреево, Кусковская улица, земельный участок 12/1 (Кусковская ул., вл. 12) (Восточный административный округ)

Архитектурные интерьеры. Места общего пользования (МОП). Отделочные чертежи. Корпус 2. Секции 10-14.

| Стадия | Лист | Листов |
|---|---|---|
| Р | 12 | |

План финишной отделки стен МОП. 1 этаж. Секция 10

ООО "ЛЕОНАРДО ПРОЕКТ"

Согласовано

Согласовано

Взам. инв. №

Подп. и дата

Инв. № подл.

Формат А2

План финишной отделки стен МОП. 1 этаж. Секция 11
1:75




Экспликация помещений МОП. Этаж 1. Секция 11

| Номер поме-щения | Наименование | Площадь | Кат пом |
|---|---|---|---|
| 11.01 | Вестибюль | 62,01 | |
| 11.02 | Тамбур | 7,69 | |
| 11.03 | Тамбур | 8,54 | |
| 11.04 | Тамбур | 7,99 | |
| 11.05 | Тамбур | 12,38 | |
| 11.06 | Колясочная | 23,78 | |
| 11.07 | Консьерж | 16,22 | |
| 11.08 | С/У | 1,54 | |
| 11.09 | ПУИ | 2,10 | |
| 11.10 | Лестничная клетка | 23,26 | |

Ведомость отделки стен и подоконников. Этаж 1. Секция 11

| Марка | Обозначение на плане | Тип покрытия | Примечание |
|---|---|---|---|
| СК1.1 | | Керамогранит Kerama Marazzi; Размер: 600x600x9мм; Арт. DD600620R Про Стоун Антрацит; Цвет: оттенки серого (темный); Поверхность: матовая; Затирка: Ceresit CE 33, 16 графит. Крестик: 2мм. | До отм. 60мм выше отм. низа подвесного потолка Грильято. |
| СК2.1 | | Керамогранит Kerama Marazzi; Размер: 600x600x9мм, Арт. DD600320R Про Стоун; Цвет: оттенки серого (светлый); Поверхность: матовая; Затирка: Ceresit CE 33, 04 серебристо-серый. Крестик: 2мм. | До отм. 60мм выше отм. низа подвесного потолка Грильято. |
| СК3.1 | | Керамогранит Kerama Marazzi; Размер: 600x600x9мм; Арт. SG606220R Радуга; Цвет: белый; Поверхность: матовая; Затирка: Ceresit CE 33, 04 серебристо-серый. Крестик: 2мм. | До отм. 60мм выше отм. низа подвесного потолка Грильято. |
| СК7 | | Керамическая плитка Kerama Marazzi; Размер 300x200x7мм; Арт. 8000 Белое солнце; Цвет: оттенки белого; Поверхность: глянцевая; Затирка: Ceresit CE 33, 01 белый. Крестик: 2мм | |
| СП4 | | Артикул: Структурная краска NG Light Фракция S; Цвет: RAL9003 (сигнальный белый); Поверхность: матовая; Рельеф поверхности: минеральное основание; Нанесение краскопультом в 1 слой. Перед нанесением на участки, подготовленные гипсовыми материалами, грунтовать поверхность продуктом "Грунт Primer под негорючую краску NG | До отм. 60мм выше отм. низа подвесного потолка Грильято |
| СП12 | | Отделка оконных откосов помещений МОП, отделка торцов лестничных маршей и площадок; Улучшенная окраска краской СтройТЭКС для потолков; Арт. 700010320, по водно-дисперсионной грунтовке «КОНТАКТ-ВНГ-К в два слоя; Фактура: глубокоматовая; Цвет: RAL9003 (сигнальный белый). | |
| СП12.1 | | Отделка оконных откосов помещений консьержа. Краска СтройТЭКС для влажных помещений; Арт. 700010326, по подготовленной поверхности в два слоя; Фактура: глубокоматовая; Цвет: RAL9003 (сигнальный белый). | |
| ПВ | | Угловой профиль для внешнего угла; Материал: алюминий; Размер: 2000-3000x20x13мм; Цвет: серебристы; Поверхность: матовая; Покрытие: анодированный | См. листы с развертками |
| П-1 | | Подоконник ПВХ. Цвет: белый. | |
| П-2 | | Вырезан из керамогранита Kerama Marazzi; Размер: 600x600x9мм, Арт. DD600320R Про Стоун; Цвет: оттенки серого (светлый); Поверхность: матовая; Затирка: Ceresit CE 33, 04 серебристо-серый. Крестик: 2мм | |
| П-3 | | Вырезан из керамогранита Kerama Marazzi; Размер: 600x600x9мм; Арт. SG606220R Радуга; Цвет: белый; Поверхность: матовая; Затирка: Ceresit CE 33, 04 серебристо-серый. Крестик: 2мм. | |

Спецификация тактильных и информационных указателей. Этаж 1. Секция 11

| Марка | Обозначение | Технические характеристики | Производитель | Кол-во, шт. | Примечание |
|---|---|---|---|---|---|
| ПИ-СП10 | | Тактильная пиктограмма "Выход из помещения", материал - ПВХ, размер 100x100 | "Вертикаль" | 1 | |
| ПИ-01 | | G-23 Пиктограмма тактильная "Лифт доступный для инвалидов на креслах колясках". Арт. 902-0-G-23N | "Вертикаль" | 1 | |
| ПИ-02 | | G-19 Пиктограмма с дублированием информации по системе Брайля. "Кнопка вызова персонала". Арт. 905-0-GB-19N | "Вертикаль" | 1 | |
| ПИ-04 | | Знаки пожарной безопасности. Арт. Знак (пиктограмма) F102 "Лифт для пожарных" | "Вектор" | 1 | |
| ПИ-07 | 1 ЭТАЖ | Тактильные номера для маркировки этажей и площадок. Арт. 20210-PVC-UF720-IND | "Вертикаль" | 2 | |

1. Данный лист см. совместно с общими данными.
2. Отметку уровня чистого пола смотри план напольных покрытий.
3. Данный лист смотреть с развертками помещений.
4. Площади всех отделочных материалов указаны без учета процента на подрезку и раскрой (без запаса).
5. Зашивку ГСП-Н2 в 2 слоя по мет.каркасу выполнить в санузлах после монтажа всех инженерных систем, разводки сантехнических труб.
6. При зашивке ГСП-Н2 по каркасу выполнить усиление влагостойкой фанерой 23мм на участках, предназначенных для навесного оборудования в соответствии с льдомом типовых узлов ЖД-ТАС-РЕН-АИ-ТУ, Версия 1 08/2023.
7. Стены санузлов подготовить под облицовку плиткой. Схемы укладки настенной плитки см. лист развертки.
8. Стены помещений консьержа и лестничной клетки выполнить под покраску. Тип покраски согласно ведомости отделки. Окраска стен от пола до потолка.
9. Объемы материалов отделки стен см. раздел АР3.1.

| Изм. | Колуч. | Лист | №Док. | Подп. | Дата |
|---|---|---|---|---|---|
| Разработал | | Киселев | | | 15.06.23 |
| Проверил | | Петровций | | | 15.06.23 |

148-0721-ОК-1-0-2-10..14-АИ1.3

Жилой дом с приспособлением подземной автостоянки под защитное сооружение гражданской обороны -"укрытие" (ЗСГО), с инженерными сетями и благоустройством территории по адресу: г. Москва, район Новогиреево, Кусковская улица, земельный участок 12/1 (Кусковская ул., вл. 12) (Восточный административный округ)

Архитектурные интерьеры. Места общего пользования (МОП). Отделочные чертежи. Корпус 2. Секции 10-14.

| Стадия | Лист | Листов |
|---|---|---|
| Р | 13 | |

План финишной отделки стен МОП. 1 этаж. Секция 11

ООО "ЛЕОНАРДО ПРОЕКТ"

Согласовано

Согласовано


Взам. инв. №

Подп. и дата

Инв. № подл.

Формат А2

## План финишной отделки стен МОП. 1 этаж. Секция 12
1:75

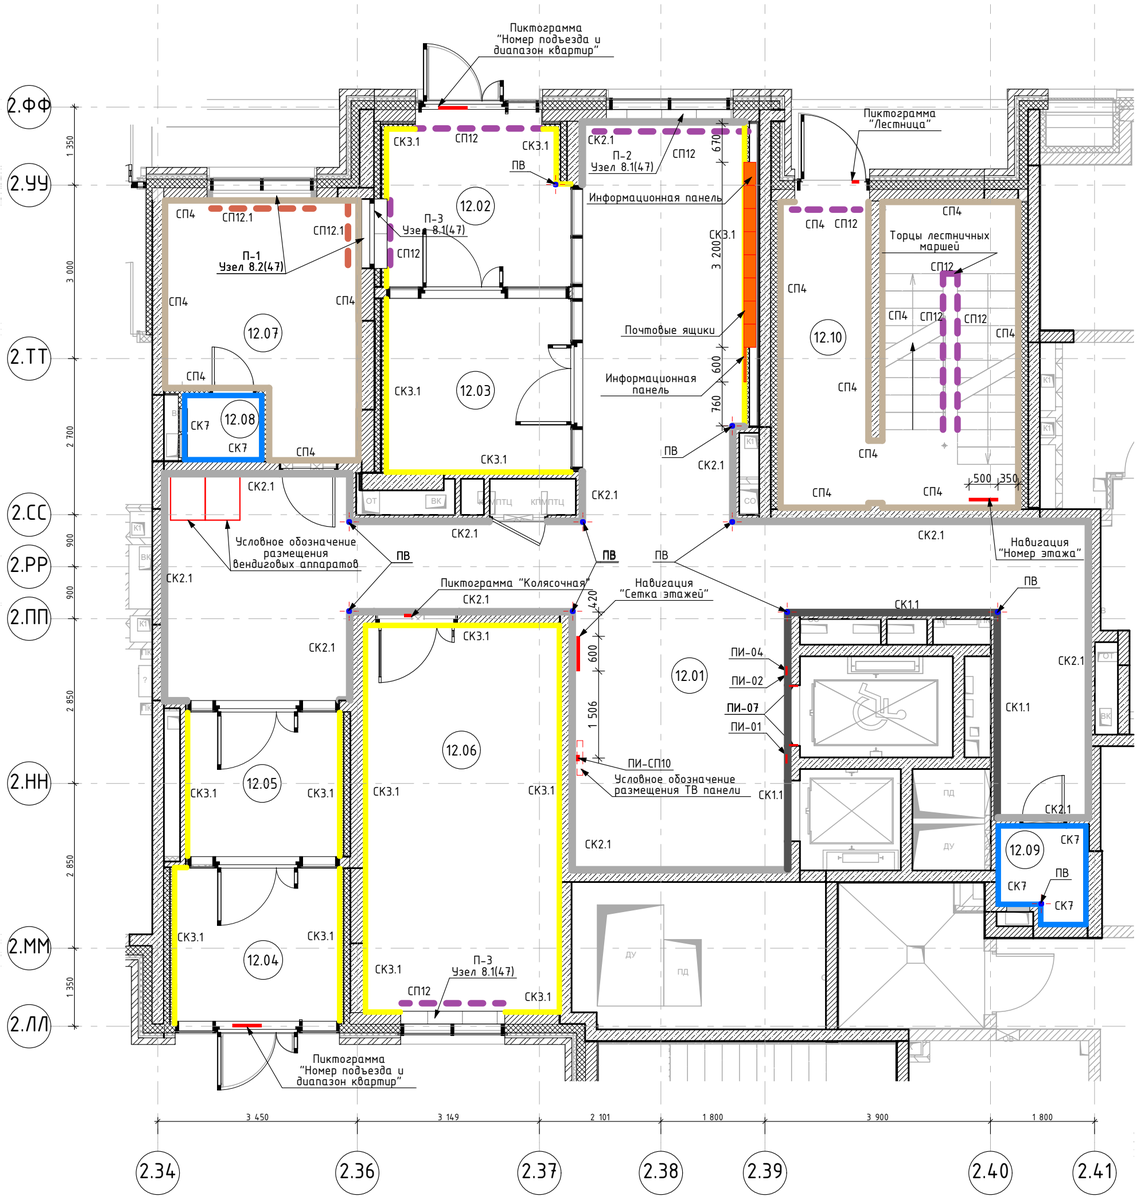


## Экспликация помещений МОП. Этаж 1. Секция 12

| Номер помещения | Наименование | Площадь | Кат пом |
|---|---|---|---|
| 12.01 | Вестибюль | 62,01 | |
| 12.02 | Тамбур | 7,69 | |
| 12.03 | Тамбур | 8,54 | |
| 12.04 | Тамбур | 7,99 | |
| 12.05 | Тамбур | 12,38 | |
| 12.06 | Колясочная | 23,45 | |
| 12.07 | Консьерж | 13,32 | |
| 12.08 | С/У | 1,43 | |
| 12.09 | ПУИ | 2,40 | |
| 12.10 | Лестничная клетка | 20,73 | |
| 12.11 | Лестничная клетка | 18,04 | |

## Ведомость отделки стен и подоконников. Этаж 1. Секция 12

| Марка | Обозначение на плане | Тип покрытия | Примечание |
|---|---|---|---|
| СК1.1 | | Керамогранит Kerama Marazzi; Размер: 600x600x9мм; Арт. DD600620R Про Стоун Антрацит; Цвет: оттенки серого (темный); Поверхность: матовая; Затирка: Ceresit CE 33, 16 графит. Крестик: 2мм. | До отм. 60мм выше отм. низа подвесного потолка Грильято. |
| СК2.1 | | Керамогранит Kerama Marazzi; Размер: 600x600x9мм, Арт. DD600320R Про Стоун; Цвет: оттенки серого (светлый); Поверхность: матовая; Затирка: Ceresit CE 33, 04 серебристо-серый. Крестик: 2мм. | До отм. 60мм выше отм. низа подвесного потолка Грильято. |
| СК3.1 | | Керамогранит Kerama Marazzi; Размер: 600x600x9мм; Арт. SG606220R Радуга; Цвет: белый; Поверхность: матовая; Затирка: Ceresit CE 33, 04 серебристо-серый. Крестик: 2мм. | До отм. 60мм выше отм. низа подвесного потолка Грильято. |
| СК7 | | Керамическая плитка Kerama Marazzi; Размер 300x200x7мм; Арт. 8000 Белое солнце; Цвет: оттенки белого; Поверхность: глянцевая; Затирка: Ceresit CE 33, 01 белый. Крестик: 2мм | |
| СП4 | | Артикул: Структурная краска NG Light Фракция S; Цвет: RAL9003 (сигнальный белый); Поверхность: матовая; Рельеф поверхности: минеральное основание; Нанесение краскопультом в 1 слой. Перед нанесением на участки, подготовленные гипсовыми материалами, грунтовать поверхность продуктом "Грунт Primer под негорючую краску NG | До отм. 60мм выше отм. низа подвесного потолка Грильято |
| СП12 | | Отделка оконных откосов помещений МОП, отделка торцов лестничных маршей и площадок; Улучшенная окраска краской СтройТЭКС для потолков; Арт. 700010320, по водно-дисперсионной грунтовке «КОНТАКТ-ВНГ-К в два слоя; Фактура: глубокоматовая; Цвет: RAL9003 (сигнальный белый). | |
| СП12.1 | | Отделка оконных откосов помещений консьержа. Краска СтройТЭКС для влажных помещений; Арт. 700010326, по подготовленной поверхности в два слоя; Фактура: глубокоматовая; Цвет: RAL9003 (сигнальный белый). | |
| ПВ | | Угловой профиль для внешнего угла; Материал: алюминий; Размер: 2000-3000x20x13мм; Цвет: серебристы; Поверхность: матовая; Покрытие: анодированный | См. листы с развертками |
| П-1 | | Подоконник ПВХ. Цвет: белый. | |
| П-2 | | Вырезан из керамогранита Kerama Marazzi; Размер: 600x600x9мм, Арт. DD600320R Про Стоун; Цвет: оттенки серого (светлый); Поверхность: матовая; Затирка: Ceresit CE 33, 04 серебристо-серый. Крестик: 2мм | |
| П-3 | | Вырезан из керамогранита Kerama Marazzi; Размер: 600x600x9мм; Арт. SG606220R Радуга; Цвет: белый; Поверхность: матовая; Затирка: Ceresit CE 33, 04 серебристо-серый. Крестик: 2мм. | |

## Спецификация тактильных и информационных указателей. Этаж 1. Секция 12

| Марка | Обозначение | Технические характеристики | Производитель | Кол-во, шт. | Примечание |
|---|---|---|---|---|---|
| ПИ-СП10 | | Тактильная пиктограмма "Выход из помещения", материал – ПВХ, размер 100x100 | "Вертикаль" | 1 | |
| ПИ-01 | | G-23 Пиктограмма тактильная "Лифт доступный для инвалидов на креслах колясках". Арт. 902-0-G-23N | "Вертикаль" | 1 | |
| ПИ-02 | | G-19 Пиктограмма с дублированием информации по системе Брайля. "Кнопка вызова персонала". Арт. 905-0-GB-19N | "Вертикаль" | 1 | |
| ПИ-04 | | Знаки пожарной безопасности. Арт. Знак (пиктограмма) F102 "Лифт для пожарных" | "Вектор" | 1 | |
| ПИ-07 | 1 ЭТАЖ | Тактильные номера для маркировки этажей и площадок. Арт. 20210-PVC-UF720-IND | "Вертикаль" | 2 | |

1. Данный лист см. совместно с общими данными.
2. Отметку уровня чистого пола смотри план напольных покрытий.
3. Данный лист смотреть с развертками помещений.
4. Площади всех отделочных материалов указаны без учета процента на подрезку и раскрой (без запаса).
5. Зашивку ГСП-Н2 в 2 слоя по мет.каркасу выполнить в санузлах после монтажа всех инженерных систем, разводки сантехнических труб.
6. При зашивке ГСП-Н2 по каркасу выполнить усиление влагостойкой фанерой 23мм на участках, предназначенных для навесного оборудования в соответствии с альбомом типовых узлов ЖД-ТАС-РЕН-АИ-ТУ, Версия 1 08/2023.
7. Стены санузлов подготовить под облицовку плиткой. Схемы укладки настенной плитки см. лист развертки.
8. Стены помещений консьержа и лестничной клетки выполнить под покраску. Тип покраски согласно ведомости отделки. Окраска стен от пола до потолка.
9. Объемы материалов отделки стен см. раздел АР3.1.

| Изм. | Колуч. | Лист | №Док. | Подп. | Дата |
|---|---|---|---|---|---|
| Разработал | | Киселев | | | 15.06.23 |
| Проверил | | Петровций | | | 15.06.23 |

148-0721-ОК-1-0-2-10..14-АИ1.3

Жилой дом с приспособлением подземной автостоянки под защитное сооружение гражданской обороны -"укрытие" (ЗСГО), с инженерными сетями и благоустройством территории по адресу: г. Москва, район Новогиреево, Кусковская улица, земельный участок 12/1 (Кусковская ул., вл. 12) (Восточный административный округ)

Архитектурные интерьеры. Места общего пользования (МОП). Отделочные чертежи. Корпус 2. Секции 10-14.

| Стадия | Лист | Листов |
|---|---|---|
| Р | 14 | |

План финишной отделки стен МОП. 1 этаж. Секция 12

ООО "ЛЕОНАРДО ПРОЕКТ"

Согласовано

Согласовано


Взам. инв. №

Подп. и дата

Инв. № подл.

Формат А2

## План финишной отделки стен МОП. 1 этаж. Секция 13
1:75

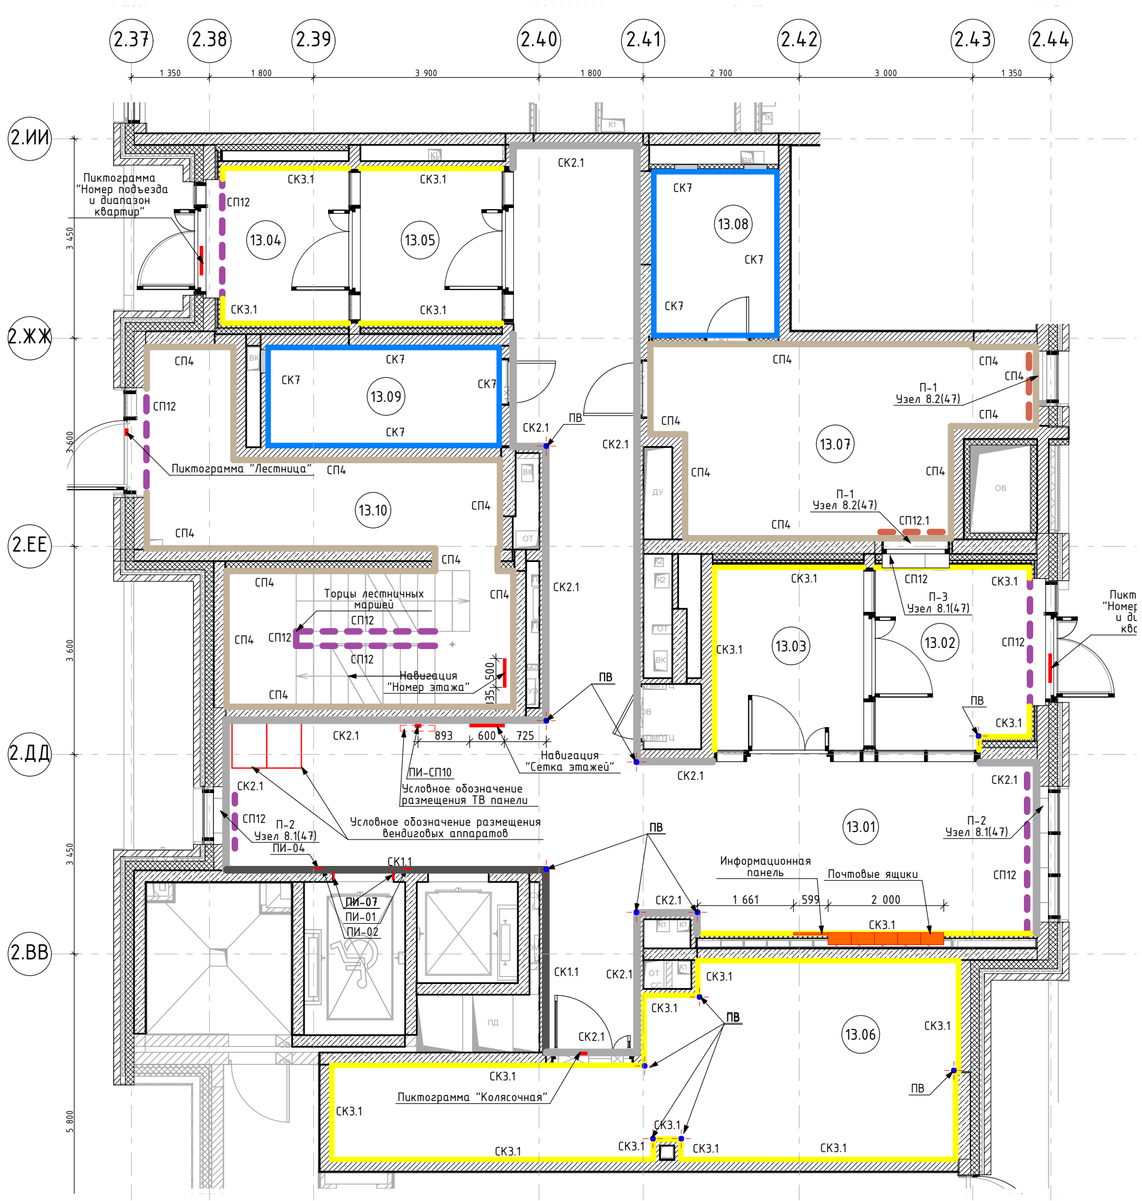


## Экспликация помещений МОП. Этаж 1. Секция 13

Секция 13

| Номер помещения | Наименование | Площадь | Кат пом |
|---|---|---|---|
| 13.01 | Вестибюль | 64,64 | |
| 13.02 | Тамбур | 9,65 | |
| 13.03 | Тамбур | 9,26 | |
| 13.04 | Тамбур | 7,52 | |
| 13.05 | Тамбур | 7,23 | |
| 13.06 | Колясочная | 26,43 | |
| 13.07 | Консьерж | 18,58 | |
| 13.08 | С/У | 6,14 | |
| 13.09 | ПУИ | 6,64 | |
| 13.10 | Лестничная клетка | 24,83 | |

## Ведомость отделки стен и подоконников. Этаж 1. Секция 13

| Марка | Обозначение на плане | Тип покрытия | Примечание |
|---|---|---|---|
| СК1.1 | | Керамогранит Kerama Marazzi; Размер: 600x600x9мм; Арт. DD600620R Про Стоун Антрацит; Цвет: оттенки серого (темный); Поверхность: матовая; Затирка: Ceresit CE 33, 16 графит. Крестик: 2мм. | До отм. 60мм выше отм. низа подвесного потолка Грильято. |
| СК2.1 | | Керамогранит Kerama Marazzi; Размер: 600x600x9мм, Арт. DD600320R Про Стоун; Цвет: оттенки серого (светлый); Поверхность: матовая; Затирка: Ceresit CE 33, 04 серебристо-серый. Крестик: 2мм. | До отм. 60мм выше отм. низа подвесного потолка Грильято. |
| СК3.1 | | Керамогранит Kerama Marazzi; Размер: 600x600x9мм; Арт. SG606220R Радуга; Цвет: белый; Поверхность: матовая; Затирка: Ceresit CE 33, 04 серебристо-серый. Крестик: 2мм. | До отм. 60мм выше отм. низа подвесного потолка Грильято. |
| СК7 | | Керамическая плитка Kerama Marazzi; Размер 300x200x7мм; Арт. 8000 Белое солнце; Цвет: оттенки белого; Поверхность: глянцевая; Затирка: Ceresit CE 33, 01 белый. Крестик: 2мм | |
| СП4 | | Артикул: Структурная краска NG Light Фракция S; Цвет: RAL9003 (сигнальный белый); Поверхность: матовая; Рельеф поверхности: минеральное основание; Нанесение краскопультом в 1 слой. Перед нанесением на участки, подготовленные гипсовыми материалами, грунтовать поверхность продуктом "Грунт Primer под негорючую краску NG | До отм. 60мм выше отм. низа подвесного потолка Грильято |
| СП12 | | Отделка оконных откосов помещений МОП, отделка торцов лестничных маршей и площадок; Улучшенная окраска краской СтройТЭКС для потолков; Арт. 700010320, по водно-дисперсионной грунтовке «КОНТАКТ-ВНГ-К в два слоя; Фактура: глубокоматовая; Цвет: RAL9003 (сигнальный белый). | |
| СП12.1 | | Отделка оконных откосов помещений консьержа. Краска СтройТЭКС для влажных помещений; Арт. 700010326, по подготовленной поверхности в два слоя; Фактура: глубокоматовая; Цвет: RAL9003 (сигнальный белый). | |
| ПВ | | Угловой профиль для внешнего угла; Материал: алюминий; Размер: 2000-3000x20x13мм; Цвет: серебристы; Поверхность: матовая; Покрытие: анодированный | См. листы с развертками |
| П-1 | | Подоконник ПВХ. Цвет: белый. | |
| П-2 | | Вырезан из керамогранита Kerama Marazzi; Размер: 600x600x9мм, Арт. DD600320R Про Стоун; Цвет: оттенки серого (светлый); Поверхность: матовая; Затирка: Ceresit CE 33, 04 серебристо-серый. Крестик: 2мм | |
| П-3 | | Вырезан из керамогранита Kerama Marazzi; Размер: 600x600x9мм; Арт. SG606220R Радуга; Цвет: белый; Поверхность: матовая; Затирка: Ceresit CE 33, 04 серебристо-серый. Крестик: 2мм. | |

## Спецификация тактильных и информационных указателей. Этаж 1.

| Марка | Обозначение | Технические характеристики | Производитель | Кол-во, шт. | Примечание |
|---|---|---|---|---|---|
| ПИ-СП10 | | Тактильная пиктограмма "Выход из помещения", материал - ПВХ, размер 100x100 | "Вертикаль" | 1 | |
| ПИ-01 | | G-23 Пиктограмма тактильная "Лифт доступный для инвалидов на креслах колясках". Арт. 902-0-G-23N | "Вертикаль" | 1 | |
| ПИ-02 | | G-19 Пиктограмма с дублированием информации по системе Брайля. "Кнопка вызова персонала". Арт. 905-0-GB-19N | "Вертикаль" | 1 | |
| ПИ-04 | | Знаки пожарной безопасности. Арт. Знак (пиктограмма) F102 "Лифт для пожарных" | "Вектор" | 1 | |
| ПИ-07 | 1 ЭТАЖ | Тактильные номера для маркировки этажей и площадок. Арт. 20210-PVC-UF720-IND | "Вертикаль" | 2 | |

1. Данный лист см. совместно с общими данными.
2. Отметку уровня чистого пола смотри план напольных покрытий.
3. Данный лист смотреть с развертками помещений.
4. Площади всех отделочных материалов указаны без учета процента на подрезку и раскрой (без запаса).
5. Зашивку ГСП-Н2 в 2 слоя по мет.каркасу выполнить в санузлах после монтажа всех инженерных систем, разводки сантехнических труб.
6. При зашивке ГСП-Н2 по каркасу выполнить усиление влагостойкой фанерой 23мм на участках, предназначенных для навесного оборудования в соответствии с альбомом типовых узлов ЖД-ТАС-РЕН-АИ-ТУ, Версия 1 08/2023.
7. Стены санузлов подготовить под облицовку плиткой. Схемы укладки настенной плитки см. лист развертки.
8. Стены помещений консьержа и лестничной клетки выполнить под покраску. Тип покраски согласно ведомости отделки. Окраска стен от пола до потолка.
9. Объемы материалов отделки стен см. раздел АР3.1.

| Изм. | Колуч. | Лист | №Док. | Подп. | Дата |
|---|---|---|---|---|---|
| Разработал | | Киселев | | | 15.06.23 |
| Проверил | | Петровций | | | 15.06.23 |

148-0721-ОК-1-0-2-10..14-АИ1.3

Жилой дом с приспособлением подземной автостоянки под защитное сооружение гражданской обороны -"укрытие" (ЗСГО), с инженерными сетями и благоустройством территории по адресу: г. Москва, район Новогиреево, Кусковская улица, земельный участок 12/1 (Кусковская ул., вл. 12) (Восточный административный округ)

Архитектурные интерьеры. Места общего пользования (МОП). Отделочные чертежи. Корпус 2. Секции 10-14.

| Стадия | Лист | Листов |
|---|---|---|
| Р | 15 | |

План финишной отделки стен МОП. 1 этаж. Секция 13

ООО "ЛЕОНАРДО ПРОЕКТ"

Согласовано

Согласовано


Взам. инв. №

Подп. и дата

Инв. № подл.

Формат А2

## План финишной отделки стен МОП. 1 этаж. Секция 14
1:75

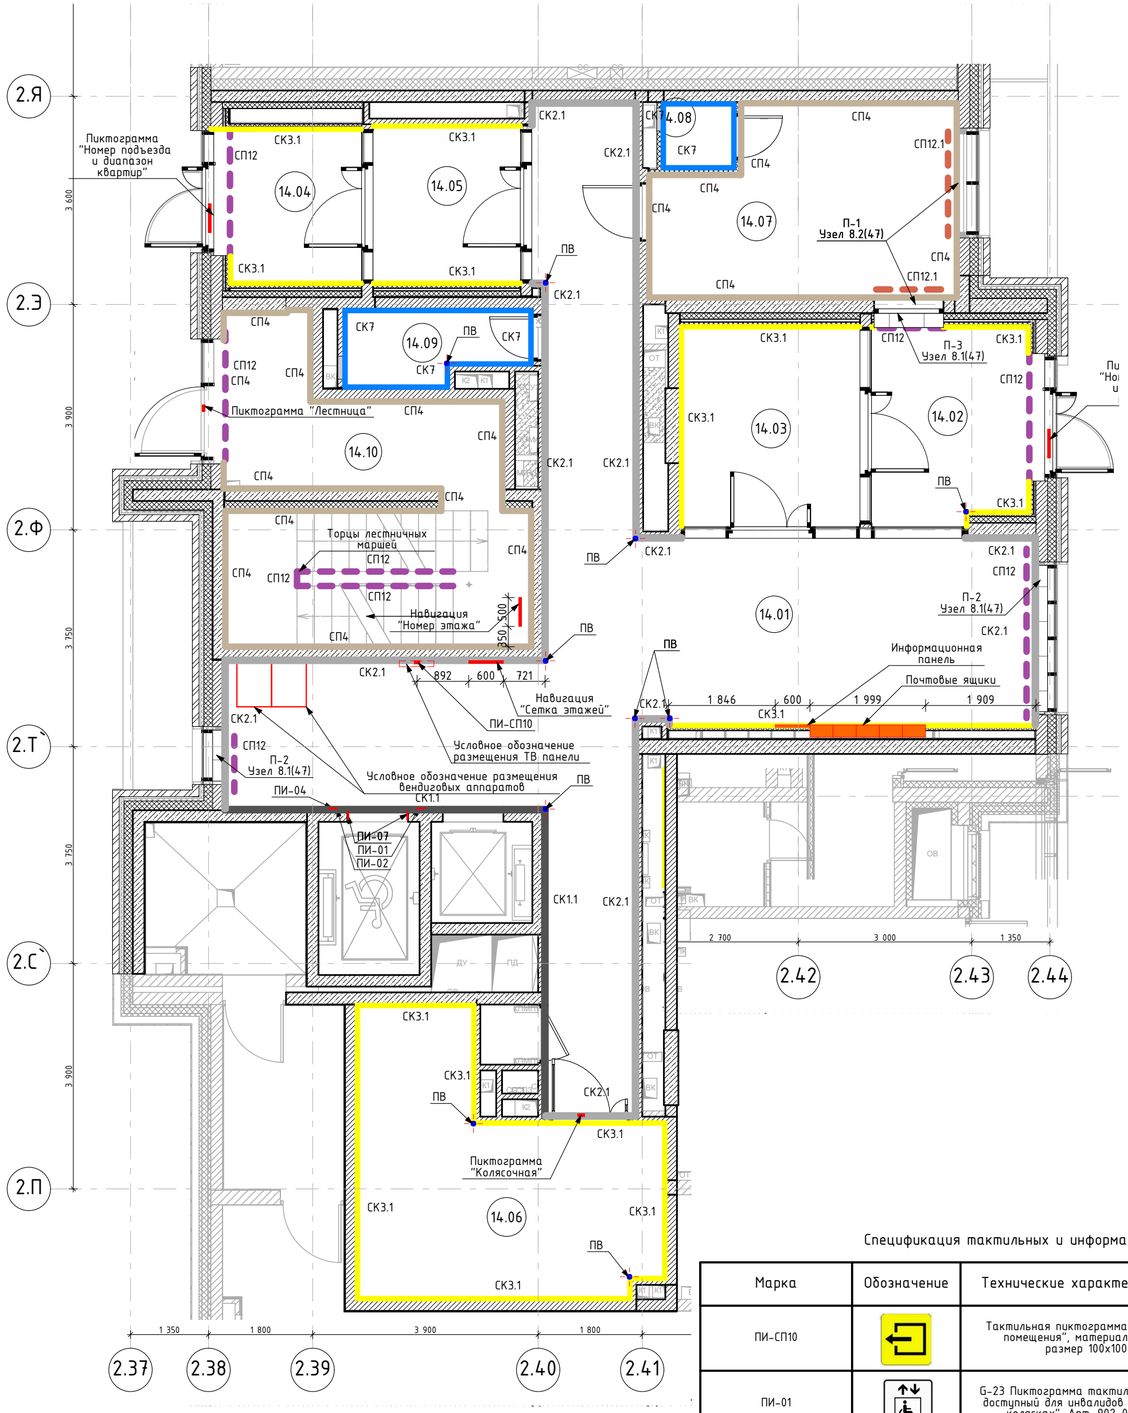


## Экспликация помещений МОП. Этаж 1. Секция 14

Секция 14

| Номер поме-щения | Наименование | Площадь | Кат пом |
|---|---|---|---|
| 14.01 | Вестибюль | 67,71 | |
| 14.02 | Тамбур | 10,39 | |
| 14.03 | Тамбур | 12,02 | |
| 14.04 | Тамбур | 8,62 | |
| 14.05 | Тамбур | 7,63 | |
| 14.06 | Колясочная | 19,88 | |
| 14.07 | Консьерж | 16,12 | |
| 14.08 | С/У | 1,32 | |
| 14.09 | ПУИ | 3,86 | |
| 14.10 | Лестничная клетка | 23,08 | |

## Ведомость отделки стен и подоконников. Этаж 1. Секция 14

| Марка | Обозначение на плане | Тип покрытия | Примечание |
|---|---|---|---|
| СК1.1 | | Керамогранит Kerama Marazzi; Размер: 600x600x9мм; Арт. DD600620R Про Стоун Антрацит; Цвет: оттенки серого (темный); Поверхность: матовая; Затирка: Ceresit CE 33, 16 графит. Крестик: 2мм. | До отм. 60мм выше отм. низа подвесного потолка Грильято. |
| СК2.1 | | Керамогранит Kerama Marazzi; Размер: 600x600x9мм, Арт. DD600320R Про Стоун; Цвет: оттенки серого (светлый); Поверхность: матовая; Затирка: Ceresit CE 33, 04 серебристо-серый. Крестик: 2мм. | До отм. 60мм выше отм. низа подвесного потолка Грильято. |
| СК3.1 | | Керамогранит Kerama Marazzi; Размер: 600x600x9мм; Арт. SG606220R Радуга; Цвет: белый; Поверхность: матовая; Затирка: Ceresit CE 33, 04 серебристо-серый. Крестик: 2мм. | До отм. 60мм выше отм. низа подвесного потолка Грильято. |
| СК7 | | Керамическая плитка Kerama Marazzi; Размер 300x200x7мм; Арт. 8000 Белое солнце; Цвет: оттенки белого; Поверхность: глянцевая; Затирка: Ceresit CE 33, 01 белый. Крестик: 2мм | |
| СП4 | | Артикул: Структурная краска NG Light Фракция S; Цвет: RAL9003 (сигнальный белый); Поверхность: матовая; Рельеф поверхности: минеральное основание; Нанесение краскопультом в 1 слой. Перед нанесением на участки, подготовленные гипсовыми материалами, грунтовать поверхность продуктом "Грунт Primer под негорючую краску NG | До отм. 60мм Выше отм. низа подвесного потолка Грильято |
| СП12 | | Отделка оконных откосов помещений МОП, отделка торцов лестничных маршей и площадок; Улучшенная окраска краской СтройТЭКС для потолков; Арт. 700010320, по водно-дисперсионной грунтовке «КОНТАКТ-ВНГ-К в два слоя; Фактура: глубокоматовая; Цвет: RAL9003 (сигнальный белый). | |
| СП12.1 | | Отделка оконных откосов помещений консьержа. Краска СтройТЭКС для влажных помещений; Арт. 700010326, по подготовленной поверхности в два слоя; Фактура: глубокоматовая; Цвет: RAL9003 (сигнальный белый). | |
| ПВ | | Угловой профиль для внешнего угла; Материал: алюминий; Размер: 2000-3000x20x13мм; Цвет: серебристы; Поверхность: матовая; Покрытие: анодированный | См. листы с развертками |
| П-1 | | Подоконник ПВХ. Цвет: белый. | |
| П-2 | | Вырезан из керамогранита Kerama Marazzi; Размер: 600x600x9мм, Арт. DD600320R Про Стоун; Цвет: оттенки серого (светлый); Поверхность: матовая; Затирка: Ceresit CE 33, 04 серебристо-серый. Крестик: 2мм | |
| П-3 | | Вырезан из керамогранита Kerama Marazzi; Размер: 600x600x9мм; Арт. SG606220R Радуга; Цвет: белый; Поверхность: матовая; Затирка: Ceresit CE 33, 04 серебристо-серый. Крестик: 2мм. | |

## Спецификация тактильных и информационных указателей. Этаж 1.

| Марка | Обозначение | Технические характеристики | Производитель | Кол-во, шт. | Примечание |
|---|---|---|---|---|---|
| ПИ-СП10 | | Тактильная пиктограмма "Выход из помещения", материал - ПВХ, размер 100x100 | "Вертикаль" | 1 | |
| ПИ-01 | | G-23 Пиктограмма тактильная "Лифт доступный для инвалидов на креслах колясках". Арт. 902-0-G-23N | "Вертикаль" | 1 | |
| ПИ-02 | | G-19 Пиктограмма с дублированием информации по системе Брайля. "Кнопка вызова персонала". Арт. 905-0-GB-19N | "Вертикаль" | 1 | |
| ПИ-04 | | Знаки пожарной безопасности. Арт. Знак (пиктограмма) F102 "Лифт для пожарных" | "Вектор" | 1 | |
| ПИ-07 | 1 ЭТАЖ | Тактильные номера для маркировки этажей и площадок. Арт. 20210-PVC-UF720-IND | "Вертикаль" | 2 | |

1. Данный лист см. совместно с общими данными.
2. Отметку уровня чистого пола смотри план напольных покрытий.
3. Данный лист смотреть с развертками помещений.
4. Площади всех отделочных материалов указаны без учета процента на подрезку и раскрой (без запаса).
5. Зашивку ГСП-Н2 в 2 слоя по мет.каркасу выполнить в санузлах после монтажа всех инженерных систем, разводки сантехнических труб.
6. При зашивке ГСП-Н2 по каркасу выполнить усиление влагостойкой фанерой 23мм на участках, предназначенных для навесного оборудования в соответствии с льдомом типовых узлов ЖД-ТАС-РЕН-АИ-ТУ, Версия 1 08/2023.
7. Стены санузлов подготовить под облицовку плиткой. Схемы укладки настенной плитки см. лист развертки.
8. Стены помещений консьержа и лестничной клетки выполнить под покраску. Тип покраски согласно ведомости отделки. Окраска стен от пола до потолка.
9. Объемы материалов отделки стен см. раздел АР3.1.

| Изм. | Кол.уч. | Лист | №Док. | Подп. | Дата |
|---|---|---|---|---|---|
| Разработал | | Киселев | | | 15.06.23 |
| Проверил | | Петровций | | | 15.06.23 |

148-0721-ОК-1-0-2-10..14-АИ1.3

Жилой дом с приспособлением подземной автостоянки под защитное сооружение гражданской обороны -"укрытие" (ЗСГО), с инженерными сетями и благоустройством территории по адресу: г. Москва, район Новогиреево, Кусковская улица, земельный участок 12/1 (Кусковская ул., вл. 12) (Восточный административный округ)

Архитектурные интерьеры. Места общего пользования (МОП). Отделочные чертежи. Корпус 2. Секции 10-14.

| Стадия | Лист | Листов |
|---|---|---|
| Р | 16 | |

План финишной отделки стен МОП. 1 этаж. Секция 14

ООО "ЛЕОНАРДО ПРОЕКТ"

Согласовано

Согласовано


Взам. инв. №

Подп. и дата


Инв. № подл.

Формат А2


Развертка 1 (Помещение 10.01) М.1:50

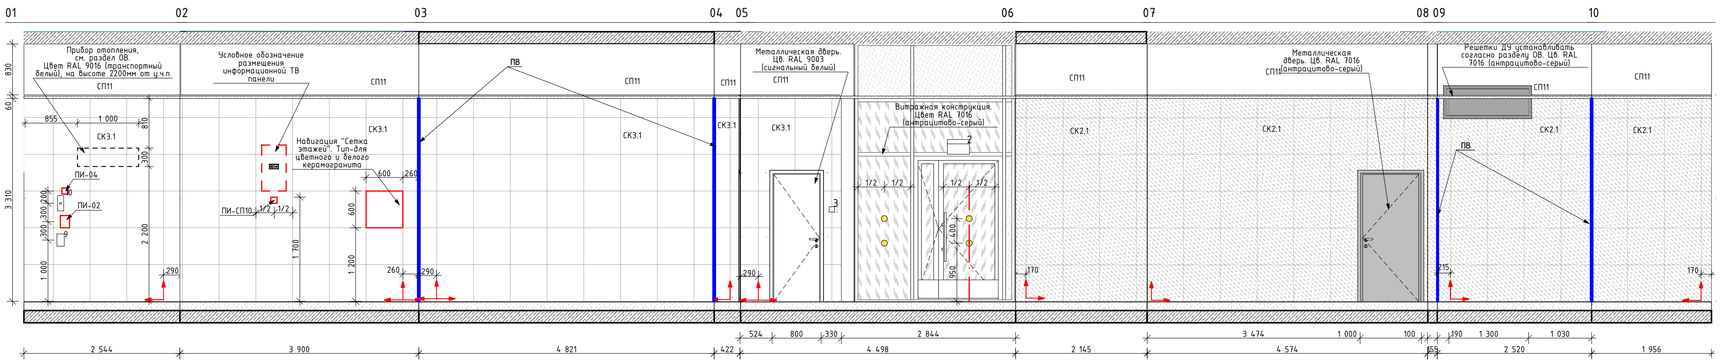



План МОП. 1 этаж. Секция 10. Вестибюль
1:100

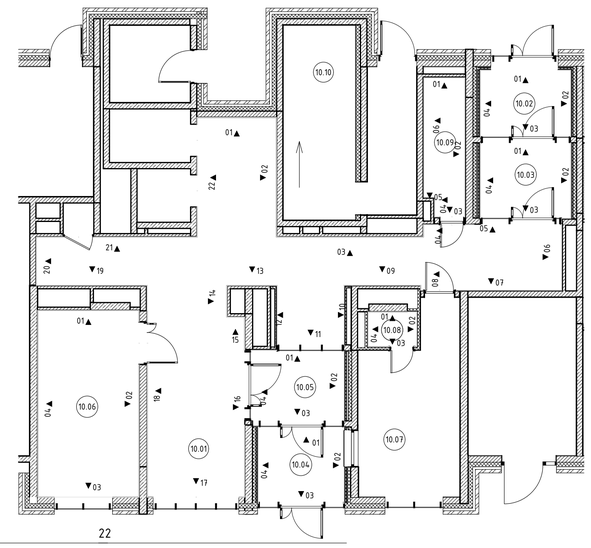



Развертка 1 (Помещение 10.01) М.1:50

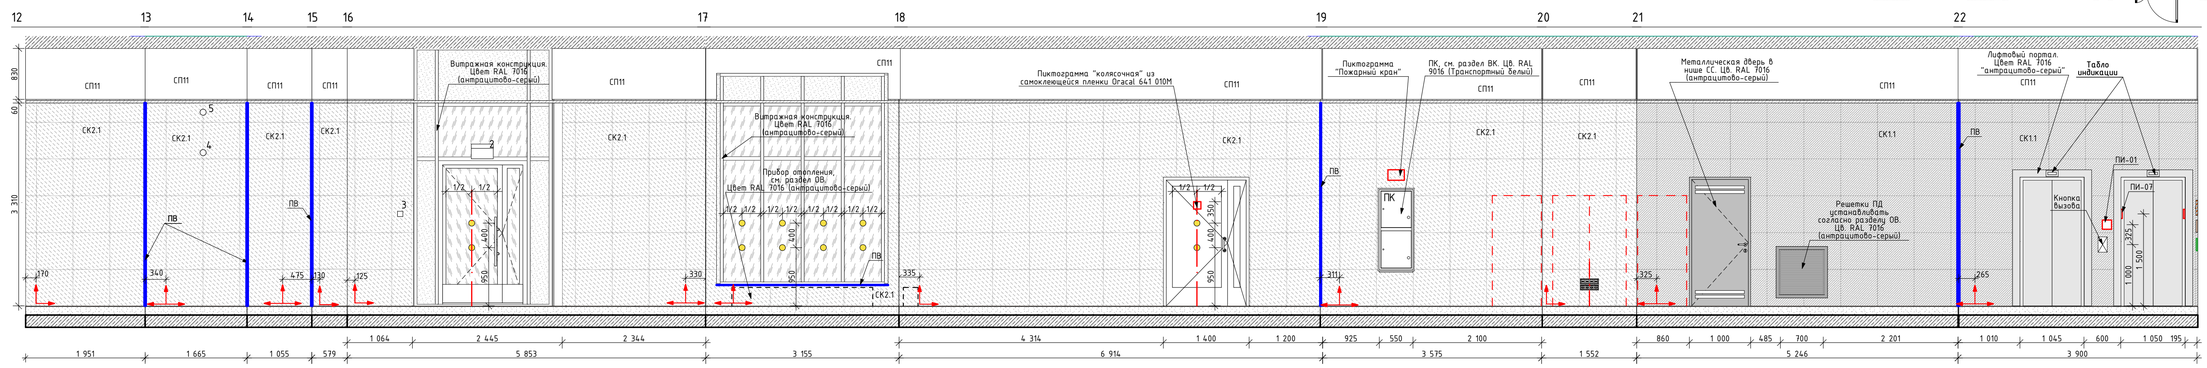



Развертка 2 (Помещение 10.02) М.1:50

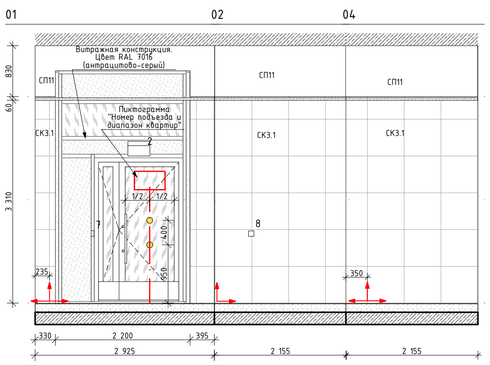



Развертка 3 (Помещение 10.03) М.1:50

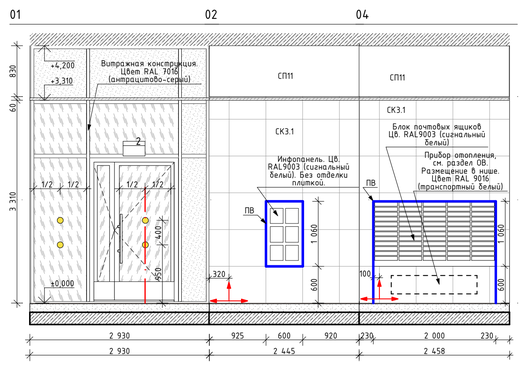



Развертка 4 (Помещение 10.04) М.1:50

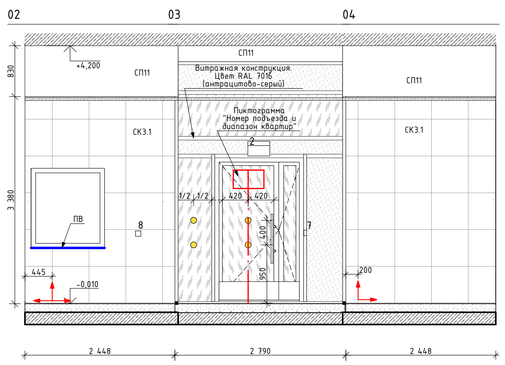


Развертка 5 (Помещение 10.05) М.1:50

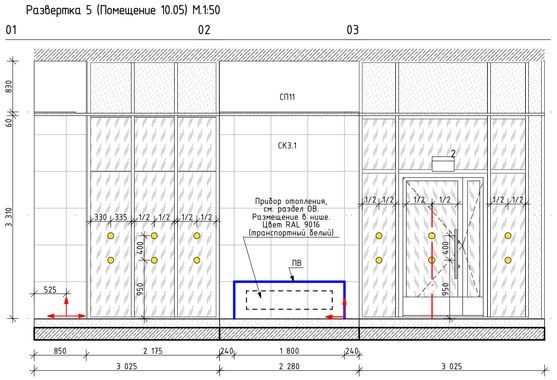


Развертка 6 (Помещение 10.06) М.1:50

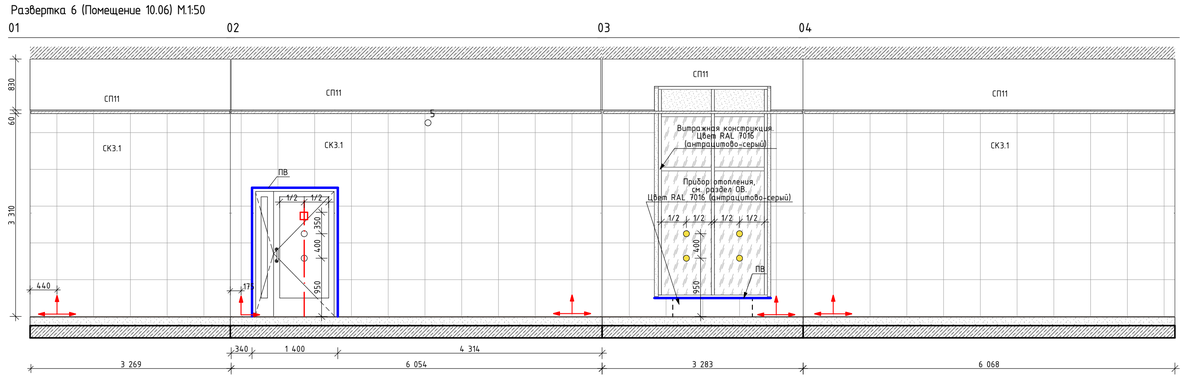


Спецификация почтовых ящиков 1 Этаж 10 Секция

| Поз. | Обозначение | Наименование | Кол. | Масса, ед., кг | Примечание |
|---|---|---|---|---|---|
| 1 | Почтовые ящики | Блок почтовых ящиков из 5 секции по 12 ящиков (60 ящиков). 400x210x1060. Цвет: RAL9003 (сигнальный белый) | 1 | | |

Спецификация информационных панелей 1 Этаж 10 Секция

| Поз. | Обозначение | Наименование | Кол. | Масса, ед., кг | Примечание |
|---|---|---|---|---|---|
| 1 | Информационная панель | Инфопанель 600x1060. Покраска: гладкая, порошковая, забодская. Цвет: в соответствии с почтовыми ящиками | 1 | | Не выполнять отделку плиткой по инфопанели |

Условное обозначение оконечного оборудования
(смотреть совместно с инженерными разделами):

2 - Световой указатель "Выход". Крепление на подвесах к плите перекрытия на высоте 2500мм от ур.ч.п до центра. цв. подвесов-RAL7016 (антрацитово-серый). См. ЭОМ1
3 – Ручной пожарный извещатель. См. раздел ПС1
4 – Оповещатель световой стробоскопический. См. раздел ПС1
5 – Оповещатель звуковой. См. раздел ПС1
7 – Кнопка выхода. См. раздел СОВ1, АСУОД1
8 – Кнопка аварийной разблокировки дверей. См. раздел СОВ1
9 – Переговорное устройство
10- Панель с ключом для пожарных подразделений

Условное обозначение отделки
(смотреть совместно с листами "План финишной отделки"):

- СК1.1 – Керамогранит Kerama Marazzi, Про Стоун Антрацит, оттенки серого (темный), 600x600x9мм, DD600620R
- СК2.1 – Керамогранит Kerama Marazzi, Про Стоун, оттенки серого (светлый), 600x600x9мм, DD600320R
- СК3.1 – Керамогранит Kerama Marazzi, Радуга, белый, 600x600x9мм, SG606220R
- СК7 – Керамическая плитка Kerama Marazzi, Белое солнце; оттенки белого, 300x200x7мм, Арт. 8000
- СП11 – Простая окраска негорючим покрытием NG Light по водно-дисперсионной грунтовке "Грунт Primer под негорючую краску NG", в два слоя. Цвет RAL 9005 (черный янтарь); Поверхность: матовая
- ПВ – Угловой профиль для внешнего угла
- Начало раскладки настенной плитки
- Круг для контрастной маркировки дверных проемов (смотри совместно с листами "План напольных покрытий")

Условное обозначение пиктограмм:

- ПИ-01 – Знак обозначения с пиктограммой "Лифт для инвалидов"
- ПИ-02 – Знак обозначения с пиктограммой тактильной "Вызов персонала"
- ПИ-04 – Знак обозначения с пиктограммой "Лифт для пожарных подразделений"
- ПИ-07 – Знак обозначения с пиктограммой тактильной "Номер этажа"

1. Данный лист см. совместно с общими данными.
2. Тип навигации см. лист "Навигация".

| Изм. | Колуч. | Лист | №Док. | Подп. | Дата |
|---|---|---|---|---|---|
| Разработал | Киселев | | | | 15.06.23 |
| Проверил | Петровций | | | | 15.06.23 |

148-0721-ОК-1-0-2-10..14-АИ1.3

Жилой дом с приспособлением подземной автостоянки под защитное сооружение гражданской обороны -"укрытие" (ЗГО), с инженерными сетями и благоустройством территории по адресу: г. Москва, район Новогиреево, Кусковская улица, земельный участок 12/1 (Кусковская ул., вл. 12) (Восточный административный округ)


Архитектурные интерьеры. Места общего пользования (МОП). Отделочные чертежи. Корпус 2. Секции 10-14.

| Стадия | Лист | Листов |
|---|---|---|
| Р | 17 | |

Развертки стен МОП. 1 этаж. Секция 10


ООО "ЛЕОНАРДО ПРОЕКТ"

## Развертка 1 (Помещение 11.01) М.1:50

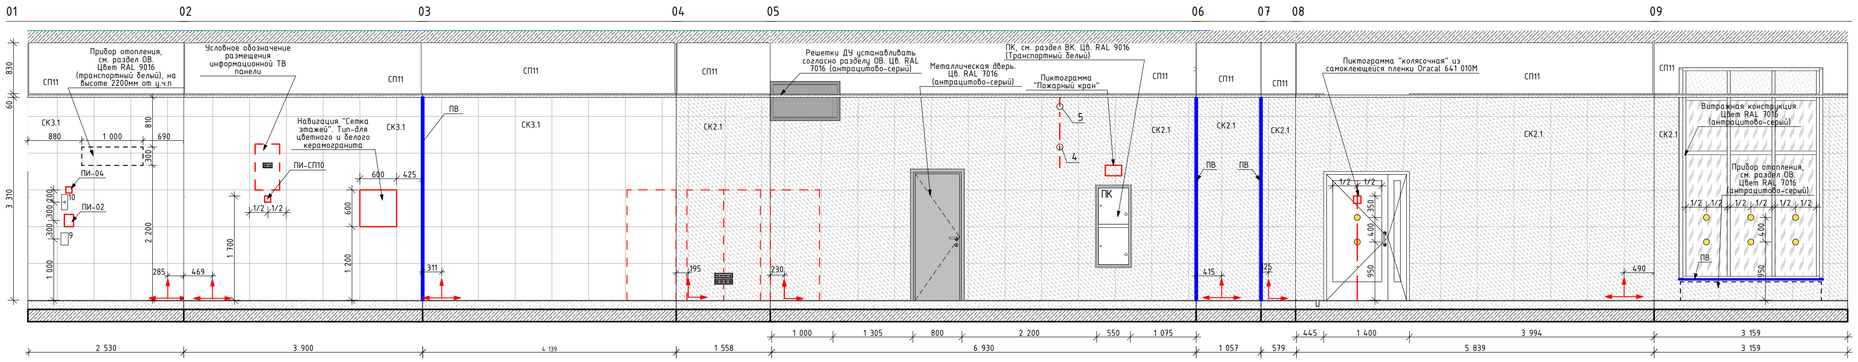



## План МОП. 1 этаж. Секция 11. Вестибюль


1:100

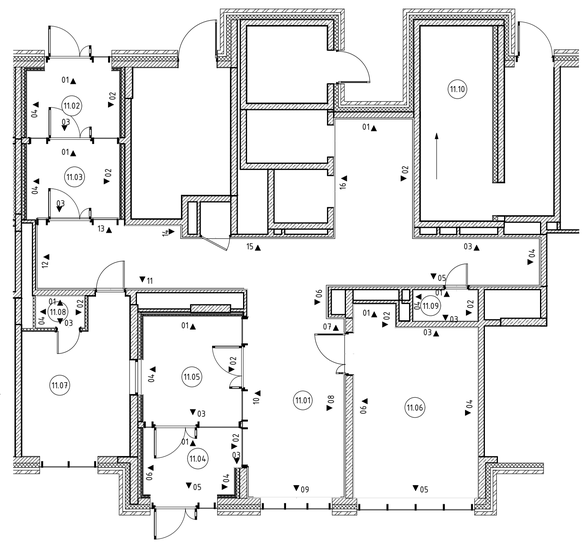



## Развертка 1 (Помещение 11.01) М.1:50

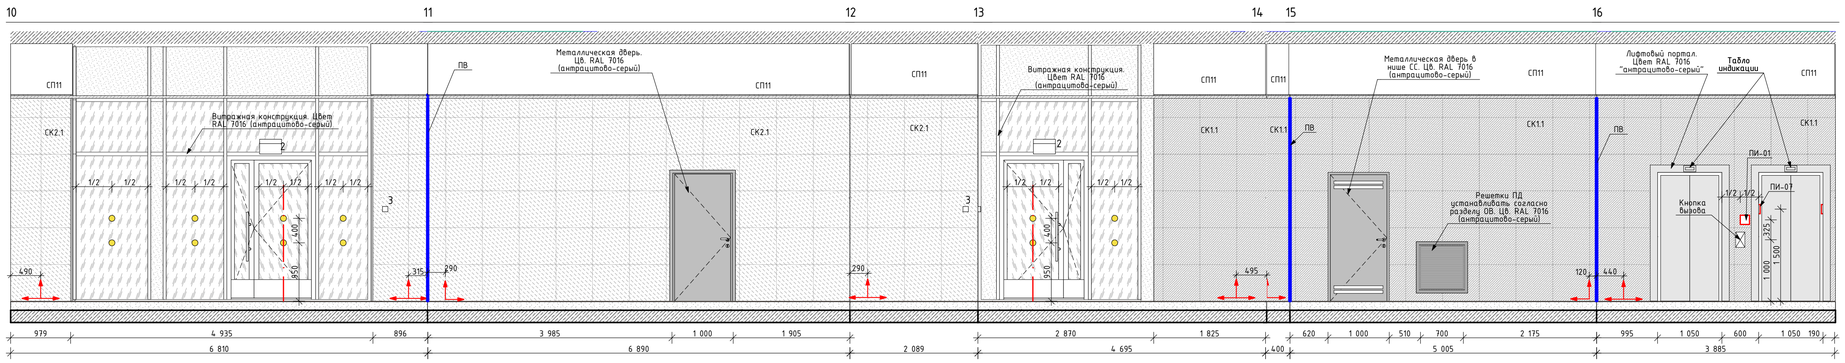



## Развертка 2 (Помещение 11.02) М.1:50

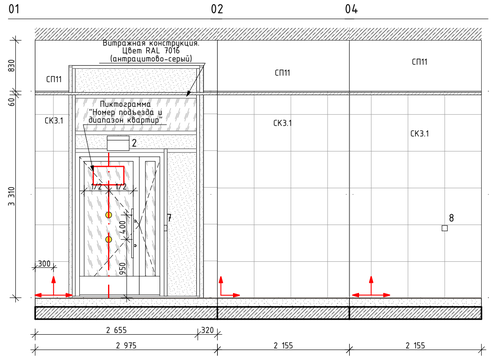



## Развертка 3 (Помещение 11.03) М.1:50

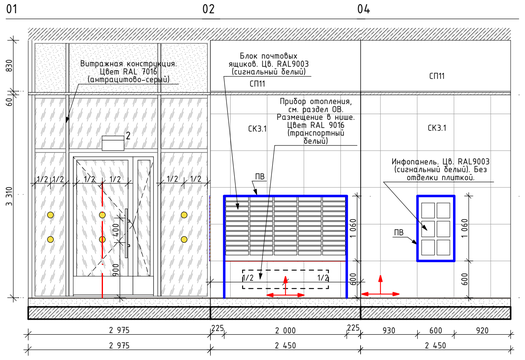



## Развертка 4 (Помещение 11.04) М.1:50

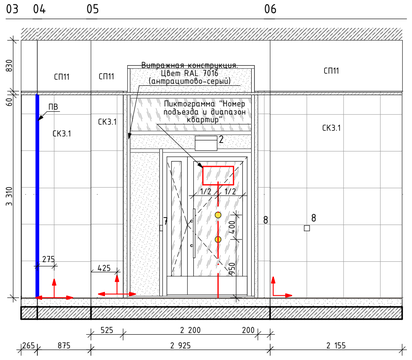


## Развертка 5 (Помещение 11.05) М.1:50

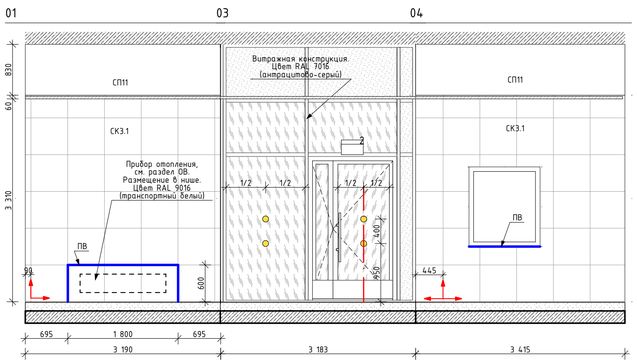


## Развертка 6 (Помещение 11.06) М.1:50

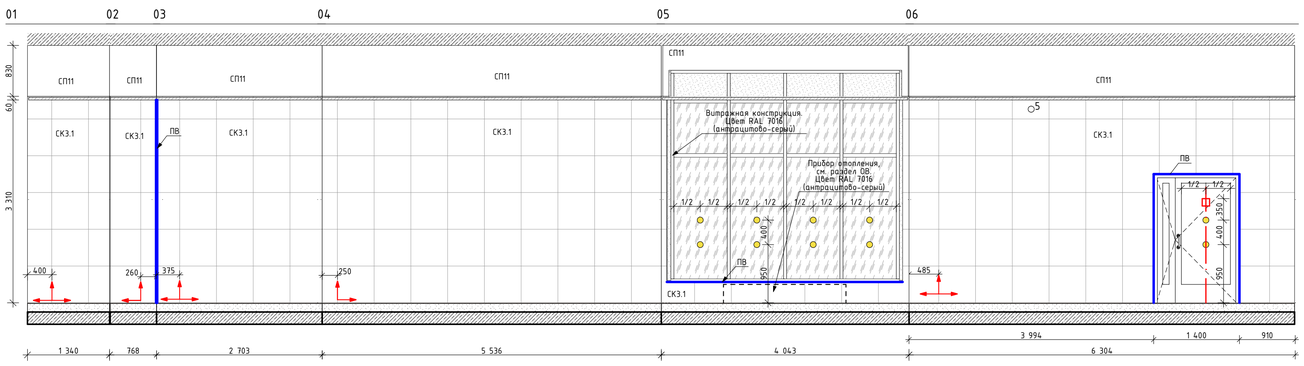


### Спецификация почтовых ящиков 1 Этаж 11 Секция

| Поз. | Обозначение | Наименование | Кол. | Масса, ед., кг | Примечание |
|---|---|---|---|---|---|
| 1 | Почтовые ящики | Блок почтовых ящиков из 5 секций по 12 ящиков (60 ящиков). 400x270x1060. Цвет: RAL9003 (сигнальный белый) | 1 | | |

### Спецификация информационных панелей 1 Этаж 11 Секция

| Поз. | Обозначение | Наименование | Кол. | Масса, ед., кг | Примечание |
|---|---|---|---|---|---|
| 1 | Информационная панель | Инфопанель 600x1060. Покраска: гладкая, порошковая, заводская. Цвет: в соответствии с почтовыми ящиками | 1 | | Не выполнять отделку плиткой за инфопанелью |

### Условное обозначение оконечного оборудования
(смотреть совместно с инженерными разделами):

2 - Световой указатель "Выход". Крепление на подвесах к плите перекрытия на высоте 2500мм от у.ч.п до центра, цв. подвесов-RAL7016 (антрацитово-серый). См. ЭОМ1
3 - Ручной пожарный извещатель. См. раздел ПС1
4 - Оповещатель световой стробоскопический. См. раздел ПС1
5 - Оповещатель звуковой. См. раздел ПС1
7 - Кнопка Выхода. См. раздел СОВ1, АСЧОД1
8 - Кнопка аварийной разблокировки дверей. См. раздел СОВ1
9 - Переговорное устройство
10 - Панель с ключом для пожарных подразделений

### Условное обозначение отделки
(смотреть совместно с листами "План финишной отделки"):

- СК3.1 — Керамогранит Kerama Marazzi, Про Стоун Антрацит, оттенки серого (темный), 600x600x9мм, "DD600620R"
- СК2.1 — Керамогранит Kerama Marazzi, Про Стоун, оттенки серого (светлый), 600x600x9мм, "DD600320R"
- СК3.1 — Керамогранит Kerama Marazzi, Радуга, белый, 600x600x9мм, "SG606220R"
- СК7 — Керамическая плитка Kerama Marazzi, Белое солнце; оттенки белого, 300x200x7мм, Арт. 8000
- СП11 — Простая окраска негорючим покрытием NG Light по водно-дисперсионной грунтовке "Грунт Primer под негорючую краску NG", в два слоя. Цвет RAL 9005 (черный янтарь); Поверхность: матовая
- ПВ — Угловой профиль для внешнего угла
- Начало расклайки настенной плитки
- Круг для контрастной маркировки дверных проемов (смотри совместно с листами "План напольных покрытий")

### Условное обозначение пиктограмм:

- ПИ-01 — Знак обозначения с пиктограммой "Лифт для инвалидов"
- ПИ-02 — Знак обозначения с пиктограммой тактильной "Вызов персонала"
- ПИ-04 — Знак обозначения с пиктограммой "Лифт для пожарный подразделений"
- ПИ-07 — Знак обозначения с пиктограммой тактильной "Номер этажа"

1. Данный лист см. совместно с общими данными.
2. Тип навигации см. лист "Навигация".

| Изм. | Колуч. | Лист | №Док. | Подп. | Дата |
|---|---|---|---|---|---|
| Разработал | | Киселев | | | 15.06.23 |
| Проверил | | Петровций | | | 15.06.23 |

148-0721-ОК-1-0-2-10..14-АИ1.3

Жилой дом с приспособлением подземной автостоянки под защитное сооружение гражданской обороны с "укрытие" (ЗСГО), с инженерными сетями и благоустройством территории по адресу: г. Москва, район Новогиреево, Кусковская улица, земельный участок 12/1 (Кусковская ул., бл. 12) (Восточный административный округ)

Архитектурные интерьеры. Места общего пользования (МОП). Отделочные чертежи. Корпус 2. Секции 10-14.


| Стадия | Лист | Листов |
|---|---|---|
| Р | 18 | |

Развертки стен МОП. 1 этаж. Секция 11


ООО "ЛЕОНАРДО ПРОЕКТ"

Формат А1

## Развертка 1 (Помещение 12.01) М.1:50

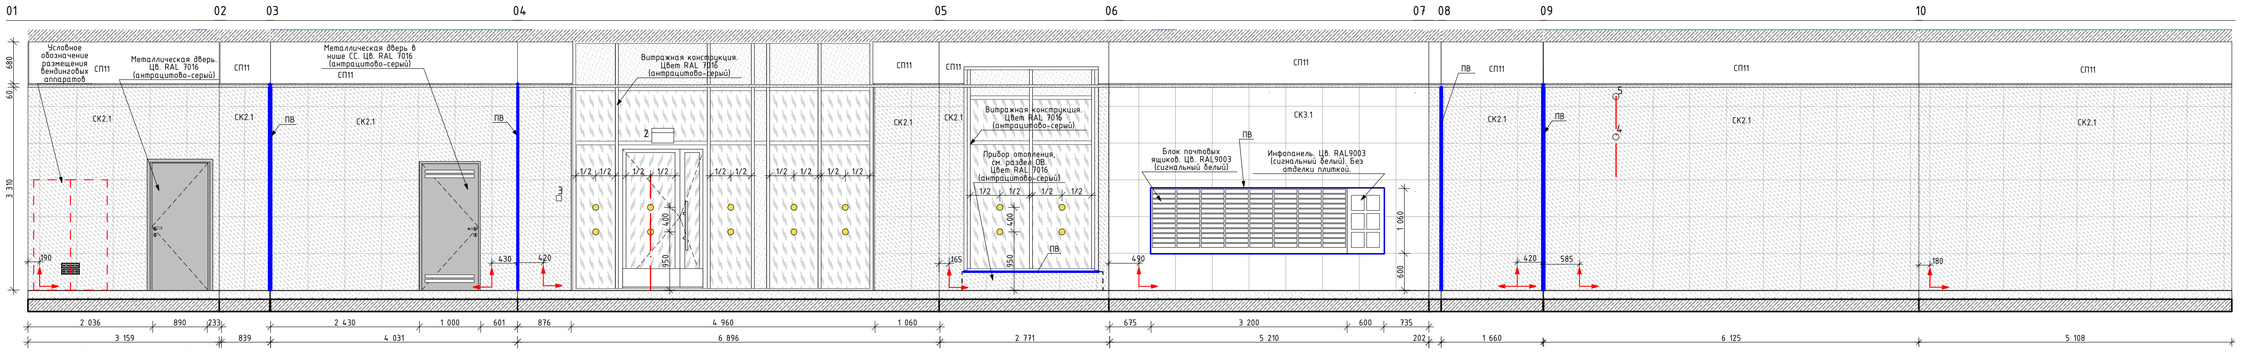



## Развертка 1 (Помещение 12.01) М.1:50

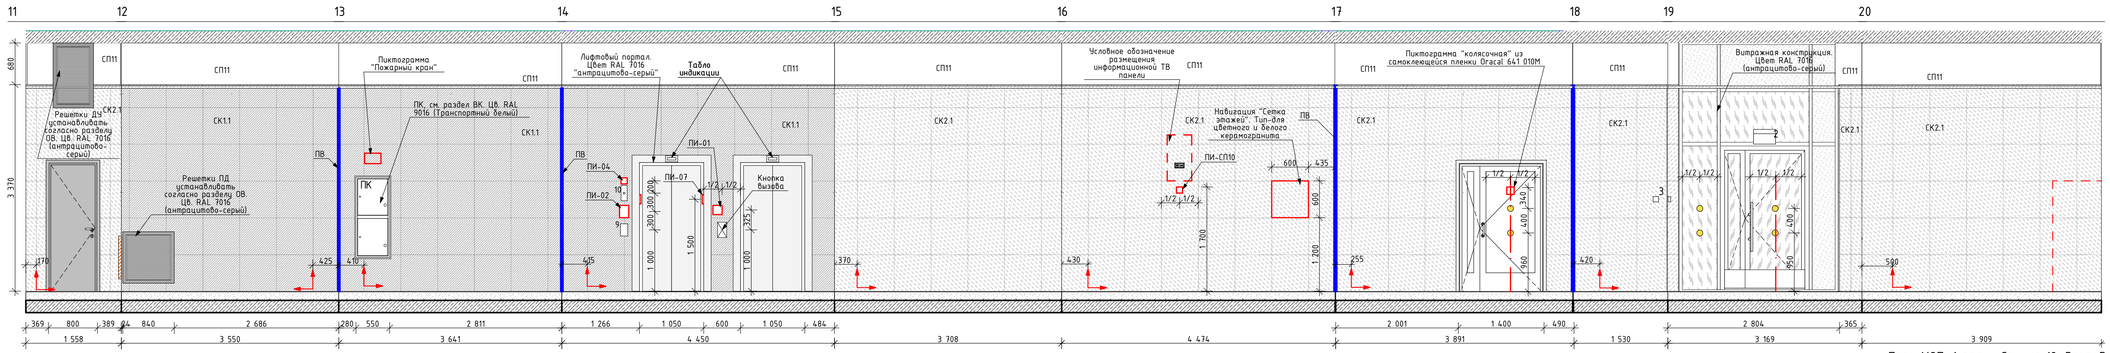


## План МОП. 1 этаж. Секция 12. Вестибюль

1:100

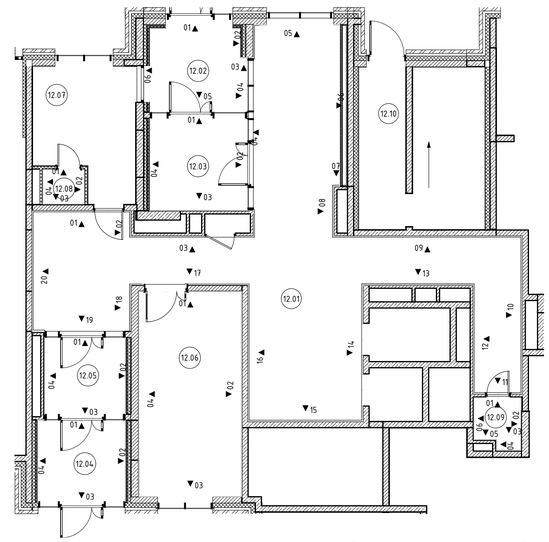


### Условное обозначение оконечного оборудования
(смотреть совместно с инженерными разделами):

2 – Световой указатель "Выход". Крепление на подвесах к плите перекрытия на высоте 2500мм от ур.ч.п до центра, ц.в. подвесов-RAL7016 (антрацитово-серый). См
3 – Ручной пожарный извещатель. См. раздел ПС1
4 – Оповещатель световой стробоскопический. См. раздел ПС1
5 – Оповещатель звуковой. См. раздел ПС1
7 – Кнопка выхода. См. раздел СОТ, АСУОД1
8 – Кнопка аварийной разблокировки дверей. См. раздел СОВ1
9 – Переговорное устройство
10– Панель с ключом для пожарных подразделений


### Условное обозначение отделки
(смотреть совместно с листами "План финишной отделки"):

- СК1.1 — Керамогранит Kerama Marazzi, Про Стоун Антрацит, оттенки серого (темный), 600x600x9мм, DD600620R
- СК2.1 — Керамогранит Kerama Marazzi, Про Стоун, оттенки серого (светлый), 600x600x9мм, DD600320R
- СК3.1 — Керамогранит Kerama Marazzi, Радуга, белый, 600x600x9мм, SG606220R
- СК7 — Керамическая плитка Kerama Marazzi, Белое солнце; оттенки белого, 300x200x7мм, Арт. 8000
- СП11 — Простая окраска негорючим покрытием NG Light на водно-дисперсионной грунтовке "Грунт Primer под негорючую краску NG", в два слоя. Цвет RAL 9005 (черный янтарь); Поверхность: матовая
- ПВ — Угловой профиль для внешнего угла
- Начало раскладки настенной плитки
- Круг для контрастной маркировки дверных проемов (смотри совместно с листами "План напольных покрытий")


### Условное обозначение пиктограмм:

- ПИ-01 — Знак обозначения с пиктограммой "Лифт для инвалидов"
- ПИ-02 — Знак обозначения с пиктограммой тактильной "Вызов персонала"
- ПИ-04 — Знак обозначения с пиктограммой "Лифт для пожарных подразделений"
- ПИ-07 — Знак обозначения с пиктограммой тактильной "Номер этажа"


## Развертка 2 (Помещение 12.02) М.1:50

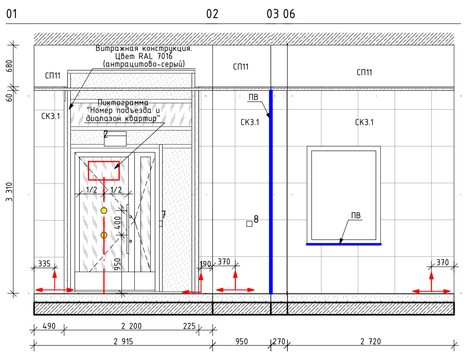



## Развертка 3 (Помещение 12.03) М.1:50

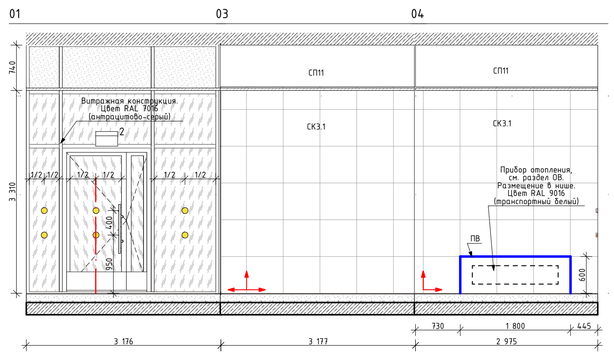



## Развертка 4 (Помещение 12.04) М.1:50

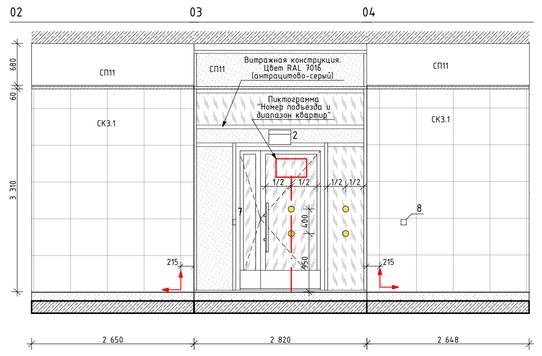


## Развертка 5 (Помещение 12.05) М.1:50

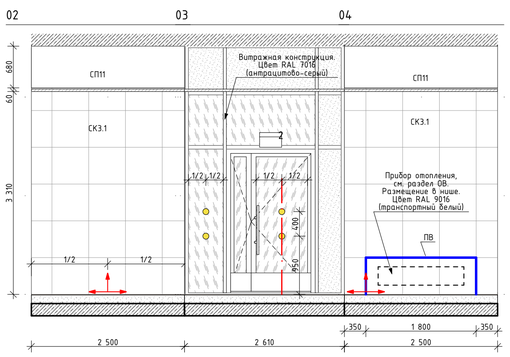


## Развертка 6 (Помещение 12.06) М.1:50

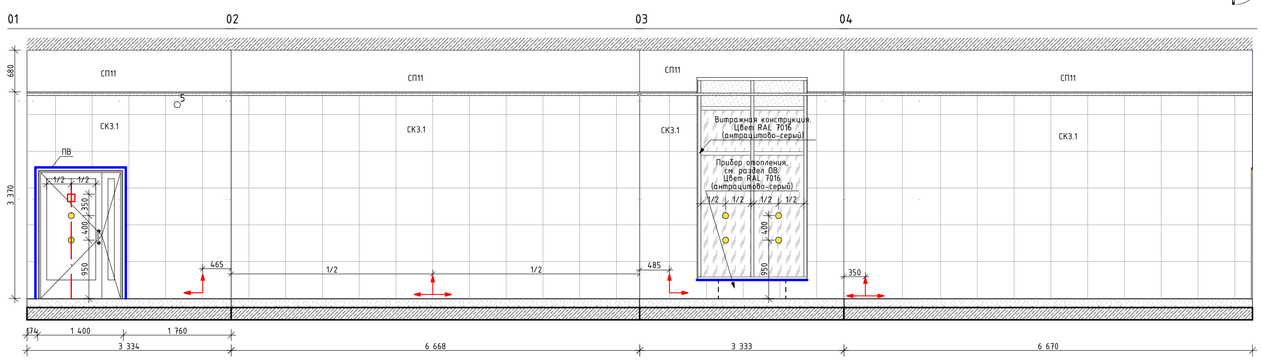


1. Данный лист см. совместно с общими данными.
2. Тип навигации см. лист "Навигация".

### Спецификация почтовых ящиков 1 Этаж 12 Секция

| Поз. | Обозначение | Наименование | Кол. | Масса, ед., кг | Примечание |
|---|---|---|---|---|---|
| 1 | Почтовые ящики | Блок почтовых ящиков из 8 секций по 12 ящиков (96 ящиков). 400x250x1060. Цвет: RAL9003 (сигнальный белый) | 1 | | |

### Спецификация информационных панелей 1 Этаж 12 Секция

| Поз. | Обозначение | Наименование | Кол. | Масса, ед., кг | Примечание |
|---|---|---|---|---|---|
| 1 | Информационная панель | Инфопанель 600x1060. Покраска: глайкая, порошковая, наливная. Цвет: В соответствии с почтовыми ящиками | 1 | | Не выполнять отделку плиткой за инфопанелью |

| Изм. | Колуч. | Лист | №Док. | Подп. | Дата |
|---|---|---|---|---|---|
| Разработал | | Киселев | | | 15.06.23 |
| Проверил | | Петровций | | | 15.06.23 |


148-0721-ОК-1-0-2-10..14-АИ1.3

Жилой дом с приспособлением подземной автостоянки под защитное сооружение гражданской обороны - "скрытые" (ЗГТО), с инженерными сетями и благоустройством территории по адресу: г. Москва, район Новогиреево, Кусковская улица, земельный участок 12/1 (Кусковская ул., вл. 12) (Восточный административный округ)


| Архитектурные интерьеры. Места общего пользования (МОП). Отделочные чертежи. Корпус 2. Секции 10–14. | Стадия | Лист | Листов |
|---|---|---|---|
| | Р | 19 | |
| Развертки стен МОП. 1 этаж. Секция 12 | ООО "ЛЕОНАРДО ПРОЕКТ" | | |

Формат А1


## Развертка 1 (Помещение 13.01) М.1:50

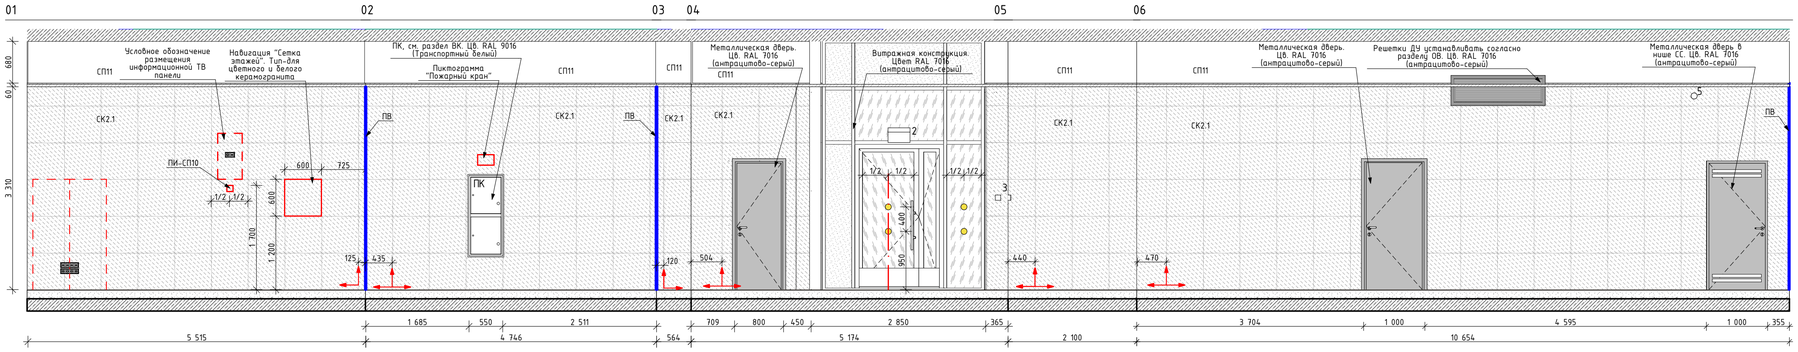


## Развертка 1 (Помещение 13.01) М.1:50

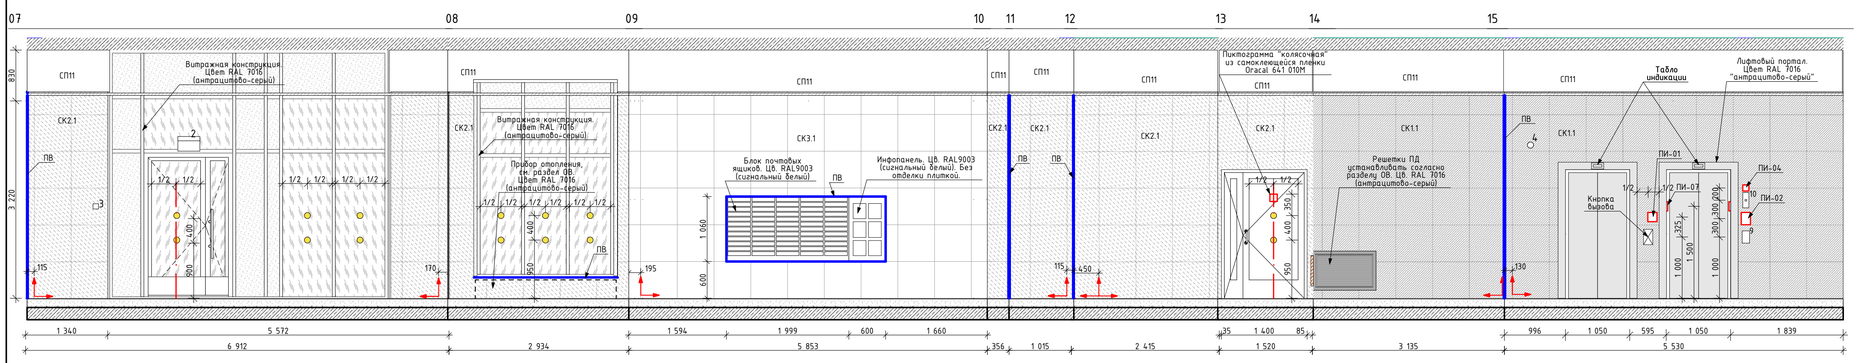


## План МОП. 1 этаж. Секция 13. Вестибюль 1:100

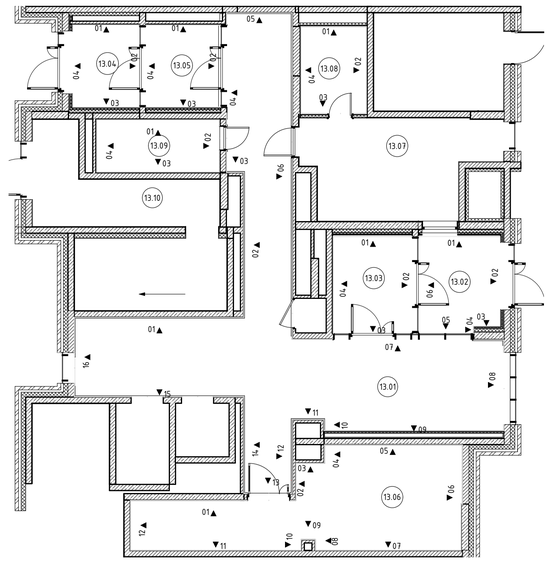



### Спецификация почтовых ящиков 1 Этаж 13 Секция

| Поз. | Обозначение | Наименование | Кол. | Масса, ед., кг | Примечание |
|---|---|---|---|---|---|
| 1 | Почтовые ящики | Блок почтовых ящиков из 5 секций по 12 ящиков (60 ящиков). 400x210x1060. Цвет: RAL9003 (сигнальный белый) | 1 | | |


### Спецификация информационных панелей 1 Этаж 13 Секция

| Поз. | Обозначение | Наименование | Кол. | Масса, ед., кг | Примечание |
|---|---|---|---|---|---|
| 1 | Информационная панель | Инфопанель 600x1060. Покраска: гладкая, порошковая, заводская. Цвет: В соответствии с почтовыми ящиками | 1 | | Не выполнять отделку плиткой за инфопанелью |


## Развертка 1 (Помещение 13.01) М.1:50

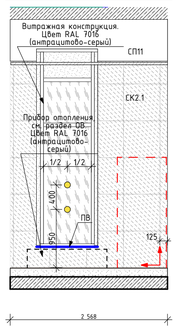



## Развертка 2 (Помещение 13.02) М.1:50

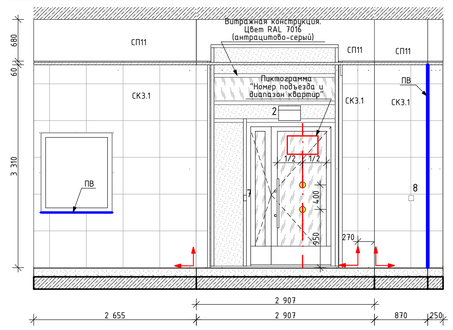



## Развертка 3 (Помещение 13.03) М.1:50

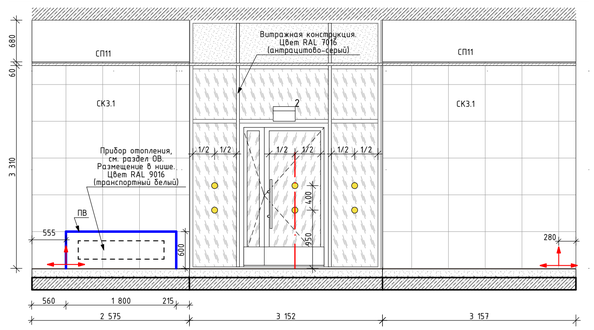



## Развертка 4 (Помещение 13.04) М.1:50

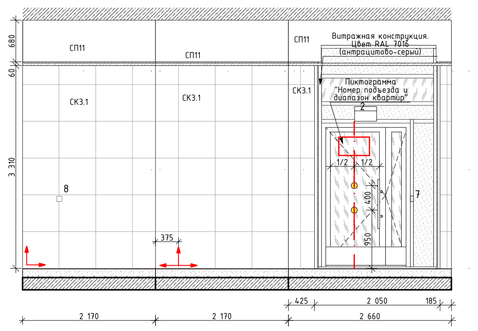


## Развертка 5 (Помещение 13.05) М.1:50

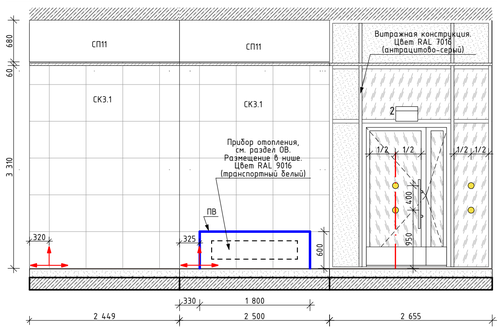


## Развертка 6 (Помещение 13.06) М.1:50

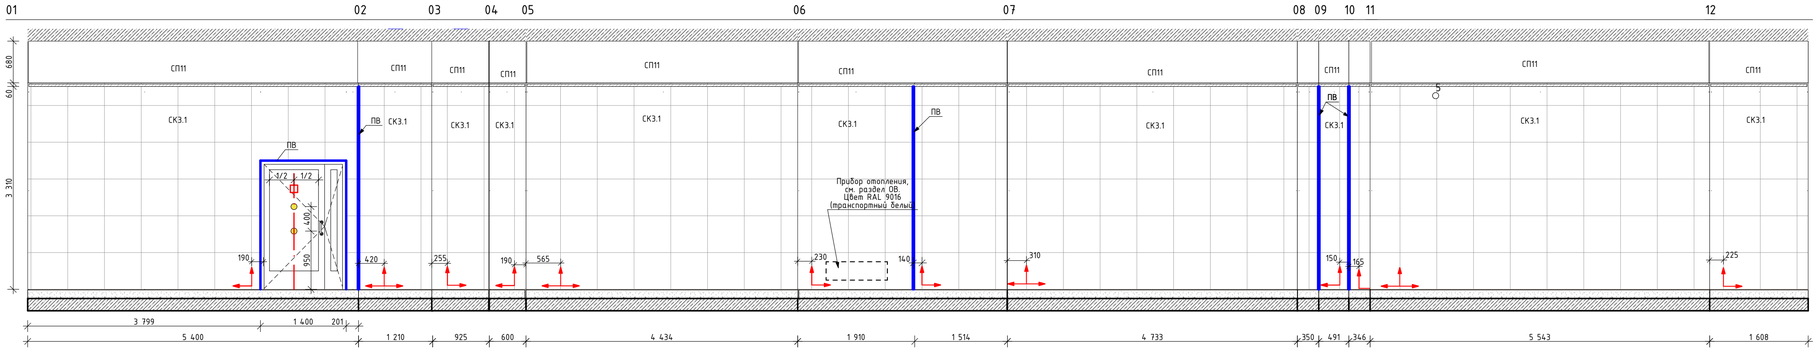


1. Данный лист см. совместно с общими данными.
2. Тип навигации см. лист "Навигация".

### Условное обозначение оконечного оборудования
(смотреть совместно с инженерными разделами):

2 – Световой указатель "Выход". Крепление на подвесах к плите перекрытия на высоте 2500мм от ур.ч.п до центра, цв. подвесов-RAL7016 (антрацитово-серый). См. ЭОМ1
3 – Ручной пожарный извещатель. См. раздел ПС1
4 – Оповещатель световой стробоскопический. См. раздел ПС1
5 – Оповещатель звуковой. См. раздел ПС1
7 – Кнопка выхода. См. раздел СОВ1, АСУОДТ
8 – Кнопка аварийной разблокировки дверей. См. раздел СОВ1
9 – Переговорное устройство
10– Панель с ключом для пожарных подразделений

### Условное обозначение отделки
(смотреть совместно с листами "План финишной отделки"):

- СК1.1 – Керамогранит Kerama Marazzi, Про Стоун Антрацит, оттенки серого (темный), 600x600x9мм, DD600620R
- СК2.1 – Керамогранит Kerama Marazzi, Про Стоун, оттенки серого (светлый), 600x600x9мм, DD600320R
- СК3.1 – Керамогранит Kerama Marazzi, Радуга, белый, 600x600x9мм, SG606220R
- СК7 – Керамическая плитка Kerama Marazzi, Белое солнце; оттенки белого, 300x200x7мм, Арт. 8000
- СП11 – Простая окраска негорючим покрытием NG Light по водно-дисперсионной грунтовке "Грунт Primer под негорючую краску NG", в два слоя. Цвет RAL 9005 (черный янтарь); Поверхность: матовая
- ПВ – Угловой профиль для внешнего угла
- Начало раскладки настенной плитки
- Круг для контрастной маркировки дверных проемов (смотреть совместно с листами "План напольных покрытий")

### Условное обозначение пиктограмм:

- ПИ-01 – Знак обозначения с пиктограммой "Лифт для инвалидов"
- ПИ-02 – Знак обозначения с пиктограммой тактильной "Вызов персонала"
- ПИ-04 – Знак обозначения с пиктограммой "Лифт для пожарных подразделений"
- ПИ-07 – Знак обозначения с пиктограммой тактильной "Номер этажа"

| Изм. | Колуч. | Лист | №Док. | Подп. | Дата |
|---|---|---|---|---|---|
| Разработал | Киселев | | | | 15.06.23 |
| Проверил | Петровций | | | | 15.06.23 |


148-0721-ОК-1-0-2-10..14-АИ1.3

Жилой дом с приспособлением подземной автостоянки под защитное сооружение гражданской обороны - "укрытие" (ЗГО), с инженерными сетями и благоустройством территории по адресу: г. Москва, район Новогиреево, Кусковская улица, земельный участок 12/1 Кусковская ул., вл. 12) (Восточный административный округ)


| Архитектурные интерьеры. Места общего пользования (МОП). Отделочные чертежи. Корпус 2. Секции 10-14. | Стадия | Лист | Листов |
|---|---|---|---|
| | Р | 20 | |
| Развертки стен МОП. 1 этаж. Секция 13 | ООО "ЛЕОНАРДО ПРОЕКТ" | | |

Формат А1


Развертка 1 (Помещение 14.01) М.1:50

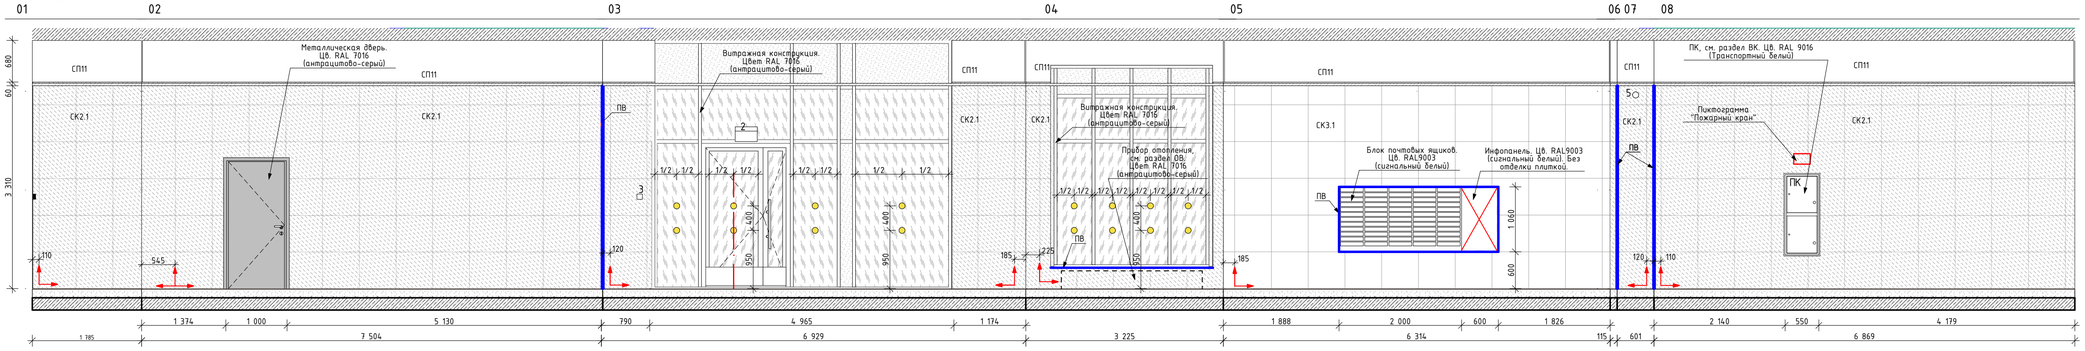



План МОП. 1 этаж. Секция 14. Вестибюль
1:100

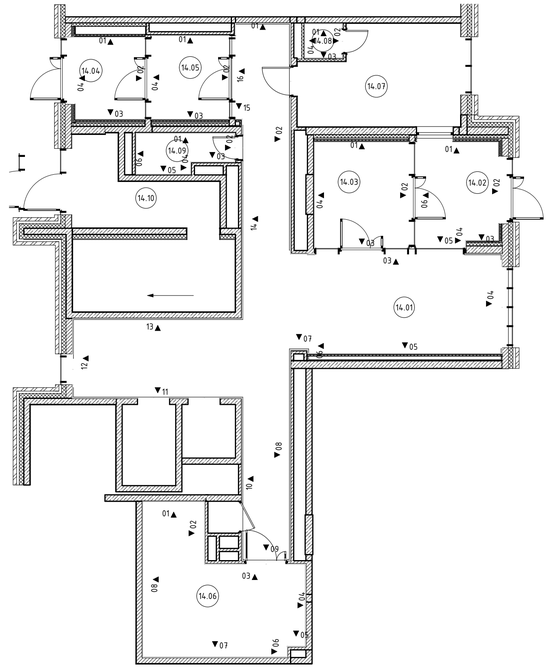



Развертка 1 (Помещение 14.01) М.1:50

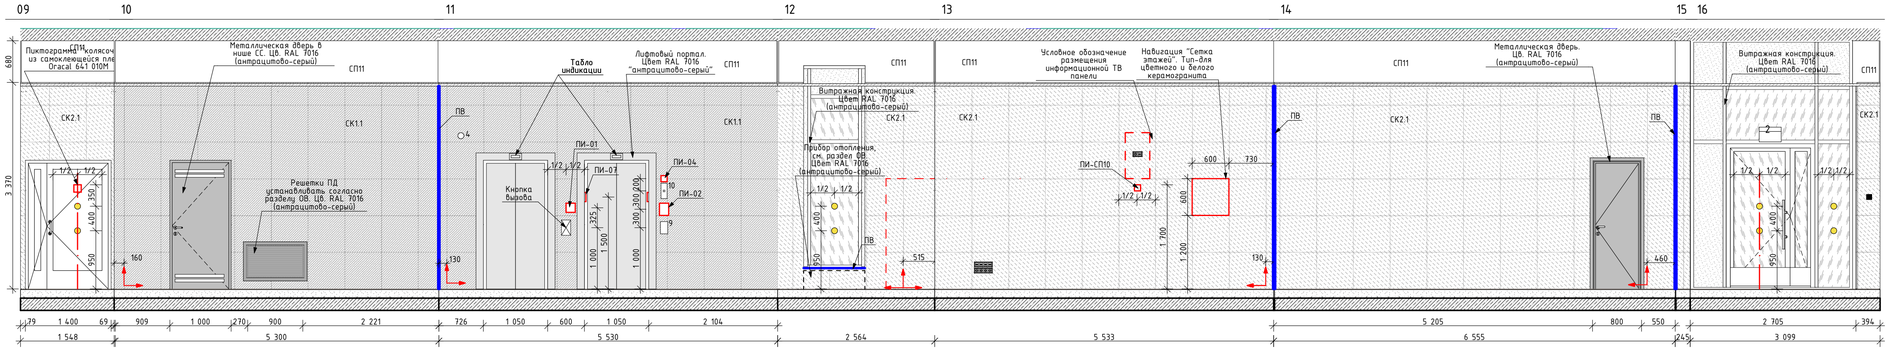



Развертка 2 (Помещение 14.02) М.1:50

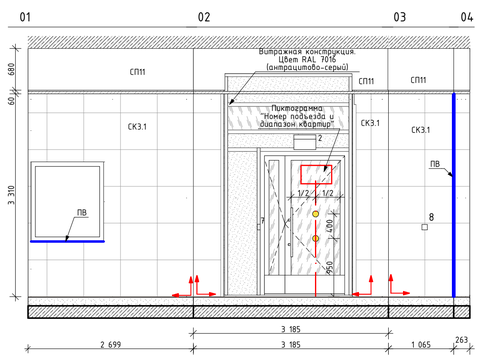



Развертка 3 (Помещение 14.03) М.1:50

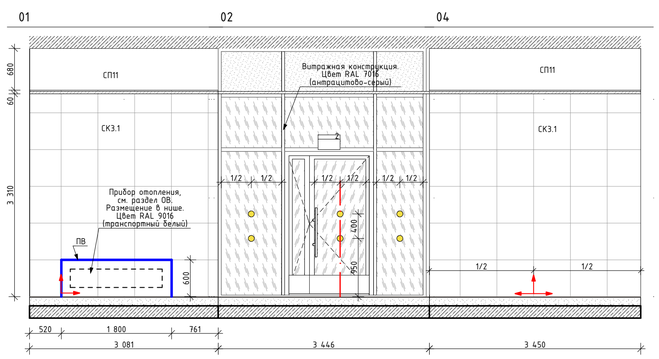



Развертка 4 (Помещение 14.04) М.1:50

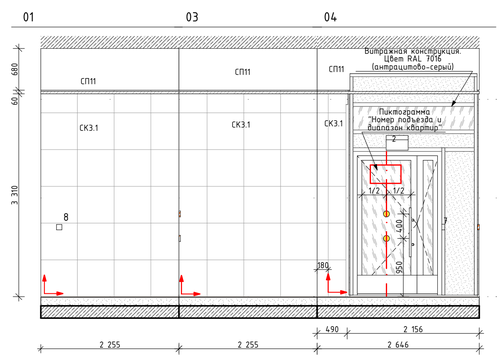


Развертка 5 (Помещение 14.05) М.1:50

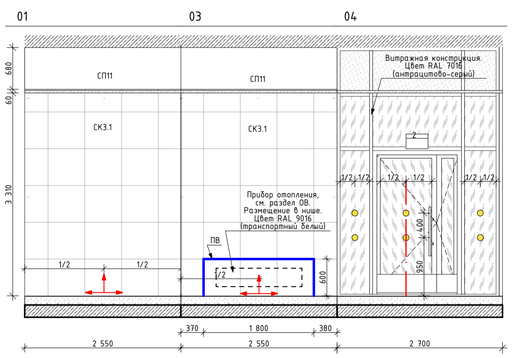


Развертка 6 (Помещение 14.06) М.1:50

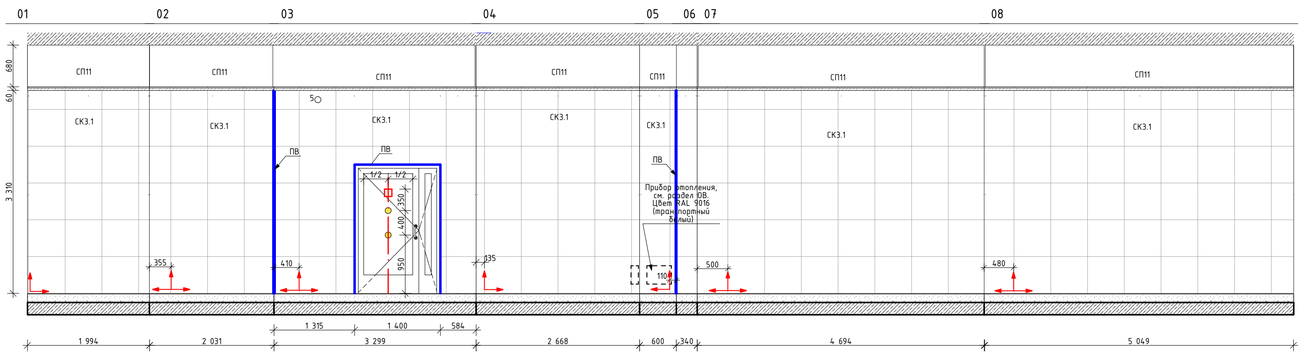


Спецификация почтовых ящиков 1 Этаж 14 Секция

| Поз. | Обозначение | Наименование | Кол. | Масса, ед., кг | Примечание |
|---|---|---|---|---|---|
| 1 | Почтовые ящики | Блок почтовых ящиков из 5 секции по 12 ящиков (60 ящиков). 400x210x1060. Цвет: RAL9003 (сигнальный белый) | 1 | | |

Спецификация информационных панелей 1 Этаж 14 Секция

| Поз. | Обозначение | Наименование | Кол. | Масса, ед., кг | Примечание |
|---|---|---|---|---|---|
| 1 | Информационная панель | Инфопанель 600x1060. Покраска: гладкая, порошковая, лавойская. Цвет в соответствии с почтовыми ящиками | 1 | | Не выполнять отделку плиткой за инфопанелью |

Условное обозначение оконечного оборудования
(смотреть совместно с инженерными разделами):

2 – Световой указатель "Выход". Крепление на подвесах к плите перекрытия на высоте 2500мм от ур.ч.п до центра, цв. подвесов-RAL7016 (антрацитово-серый). См. ЭОМ1
3 – Ручной пожарный извещатель. См. раздел ПС1
4 – Оповещатель световой стробоскопический. См. раздел ПС1
5 – Оповещатель звуковой. См. раздел ПС1
7 – Кнопка выхода. См. раздел СОВ1, АСУОД1
8 – Кнопка аварийной разблокировки дверей. См. раздел СОВ1
9 – Переговорное устройство
10– Панель с ключом для пожарных подразделений

Условное обозначение отделки
(смотреть совместно с листами "План финишной отделки"):

- СК1.1 – Керамогранит Kerama Marazzi, Про Стоун Антрацит, оттенки серого (темный), 600x600x9мм, DD600620R
- СК2.1 – Керамогранит Kerama Marazzi, Про Стоун, оттенки серого (светлый), 600x600x9мм, DD600320R
- СК3.1 – Керамогранит Kerama Marazzi, Радуга, белый, 600x600x9мм, SG606220R
- СК7 – Керамическая плитка Kerama Marazzi, Белое солнце; оттенки белого, 300x200x7мм; Арт. 8000
- СП11 – Простая окраска негорючим покрытием NG Light по водно-дисперсионной грунтовке "Грунт Primer под негорючую краску NG", в два слоя. Цвет RAL 9005 (черный янтарь); Поверхность: матовая
- ПВ – Угловой профиль для внешнего угла
- Начало раскладки настенной плитки
- Круг для контрастной маркировки дверных проемов (смотреть совместно с листами "План напольных покрытий")

Условное обозначение пиктограмм:


- ПИ-01 – Знак обозначения с пиктограммой "Лифт для инвалидов"
- ПИ-02 – Знак обозначения с пиктограммой тактильной "Вызов персонала"
- ПИ-04 – Знак обозначения с пиктограммой "Лифт для пожарных подразделений"
- ПИ-07 – Знак обозначения с пиктограммой тактильной "Номер этажа"

1. Данный лист см. совместно с общими данными.
2. Тип навигации см. лист "Навигация".

| | | | | | | | |
|---|---|---|---|---|---|---|---|
| | | | | | | | 148-0721-ОК-1-0-2-10..14-АИ1.3 |
| Изм. | Колуч. | Лист | №Док. | Подп. | Дата | | Жилой дом с приспособлением подземной автостоянки под защитное сооружение гражданской обороны – "укрытие" (ЗГО), с инженерными сетями и благоустройством территории по адресу: г. Москва, район Новогиреево, Кусковская улица, земельный участок 12/1 (Кусковская ул., вл. 12) (Восточный административный округ) |
| Разработал | | Киселев | | | 15.06.23 | Архитектурные интерьеры. Места общего пользования (МОП). Отделочные чертежи. Корпус 2. Секции 10-14. | Стадия: Р; Лист: 21; Листов: |
| Проверил | | Петровций | | | 15.06.23 | | |
| | | | | | | Развертки стен МОП. 1 этаж. Секция 14 | ООО "ЛЕОНАРДО ПРОЕКТ" |


Формат А1

Развертка 7 (Помещение 10.09) М.1:50

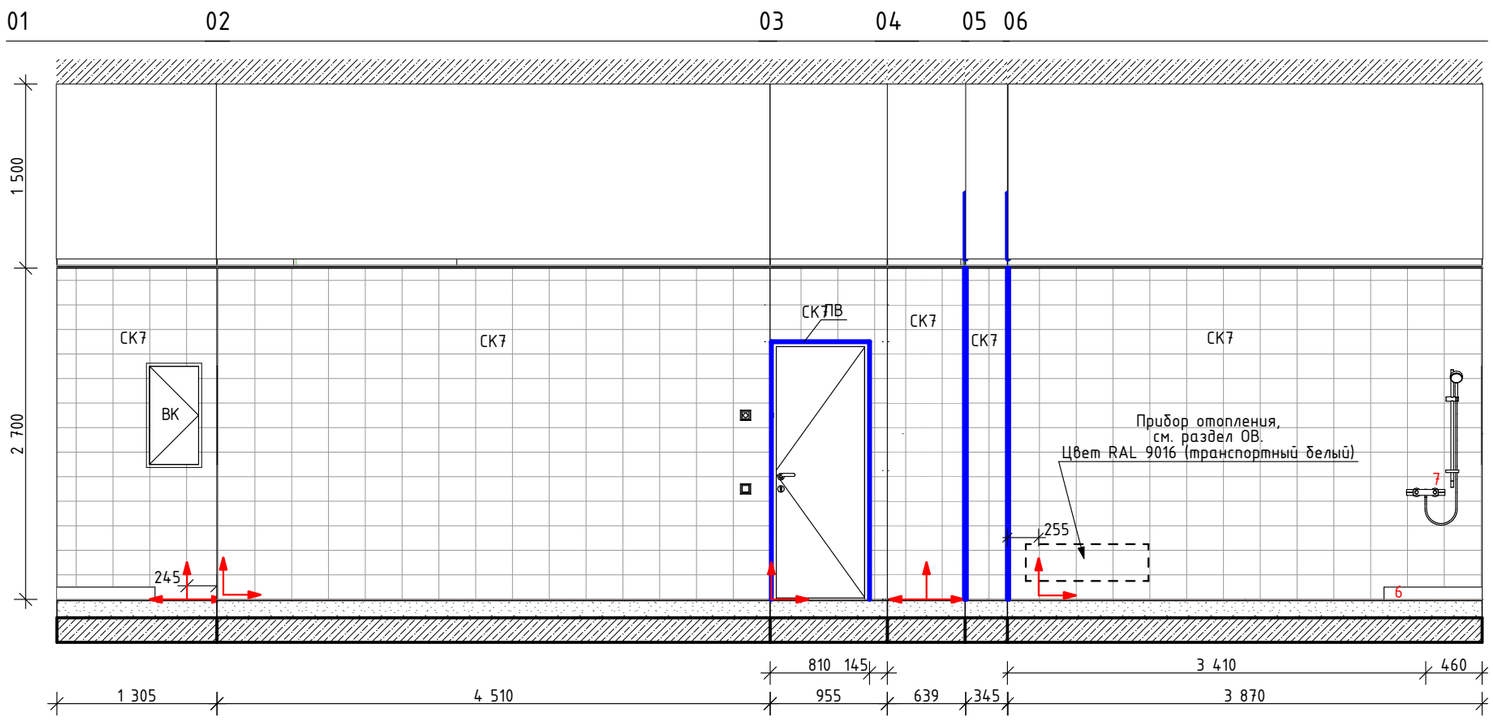


Фрагмент плана. 1 этаж. Секция 10. ПУИ

1:50

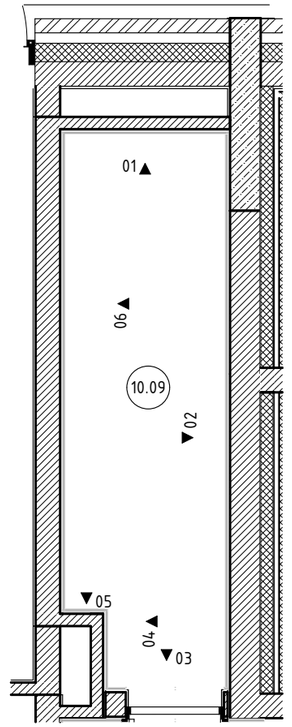


Условные обозначения оборудования

1- Унитаз;
2- Раковина подвесная;
3- Смеситель для раковины;
4- Сифон для раковины;
6- Душевой поддон;
7- Смеситель для ванны и душа


Условное обозначение отделки
(смотреть совместно с листами "План финишной отделки"):

СК7 — Керамическая плитка Kerama Marazzi, Белое солнце; оттенки белого, 300х200х7мм; Арт. 8000

ПВ — Угловой профиль для внешнего угла


Начало раскладки настенной плитки

Развертка 9 (Помещение 10.08) М.1:50

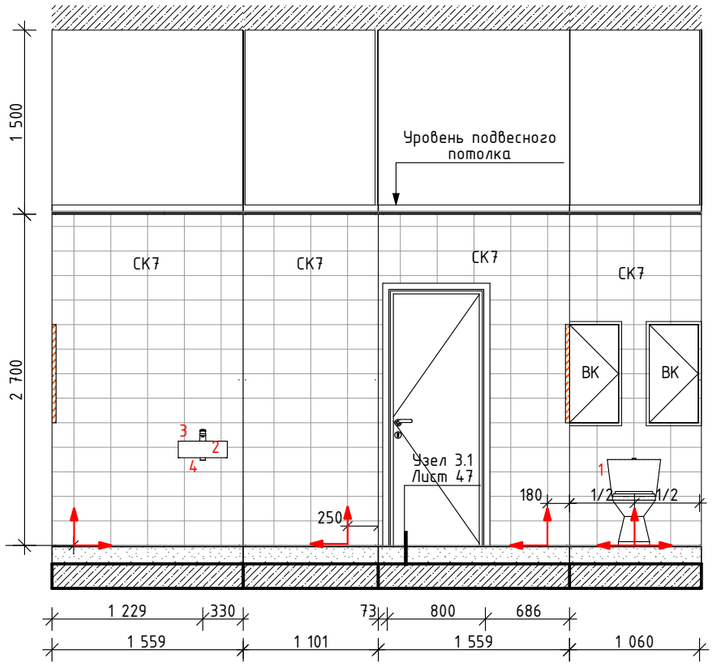


Фрагмент плана. 1 этаж. Секция 10. С/У

1:50

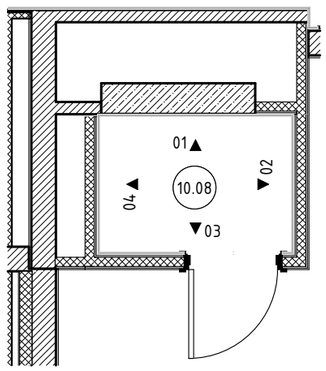


1. Лист читать совместно с инженерными разделами.
2. Привязку ревизионных лючков откорректировать по месту с учетом раскладки плитки.
3. Запорные краны устанавливаются на каждый отвод воды из стены.
4. Сантехническое оборудование заказывать по разделу ВК.
5. Все характеристики сантехнического оборудования, артикулы, марку, производителя см. раздел ВК.
6. В примыкании душевого поддона к стенам применяется силиконовый герметик в цвет затирки.

| Изм. | Кол.уч. | Лист | №Док. | Подп. | Дата |
|---|---|---|---|---|---|
| Разработал | | Киселев | | | 15.06.23 |
| Проверил | | Петровций | | | 15.06.23 |

148-0721-ОК-1-0-2-10..14-АИ1.3

Жилой дом с приспособлением подземной автостоянки под защитное сооружение гражданской обороны -"укрытие" (ЗСГО), с инженерными сетями и благоустройством территории по адресу: г. Москва, район Новогиреево, Кусковская улица, земельный участок 12/1 (Кусковская ул., вл. 12) (Восточный административный округ)

| Архитектурные интерьеры. Места общего пользования (МОП). Отделочные чертежи. Корпус 2. Секции 10-14. | Стадия | Лист | Листов |
|---|---|---|---|
| | Р | 22 | |
| Развертки стен санузла и ПУИ. 1 этаж. Секция 10 | ООО "ЛЕОНАРДО ПРОЕКТ" | | |

Согласовано


Взам. инв. №

Подп. и дата

Инв. № подл.


Формат А3

Развертка 7 (Помещение 11.09) М.1:50

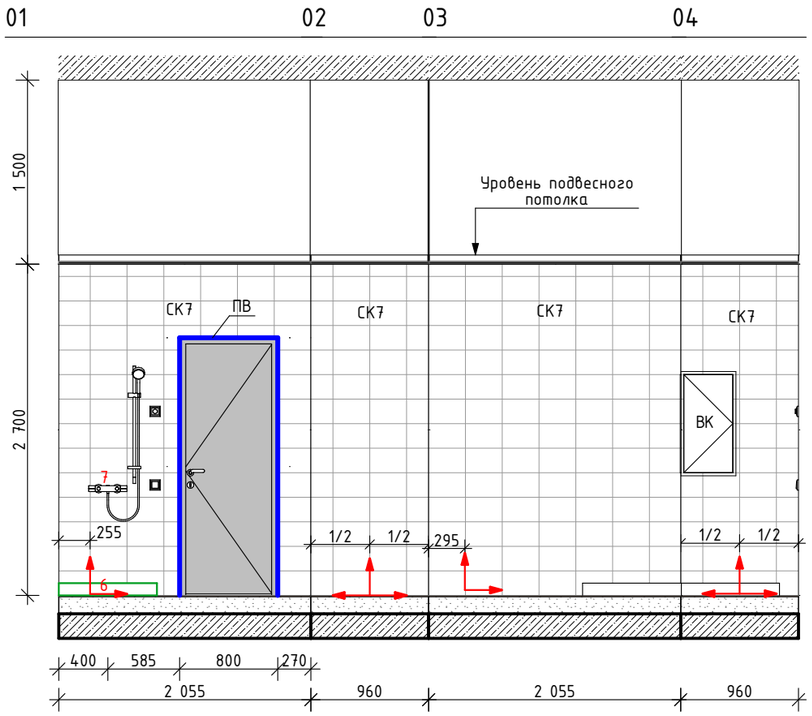


Фрагмент плана. 1 этаж. Секция 11. ПУИ

1:50

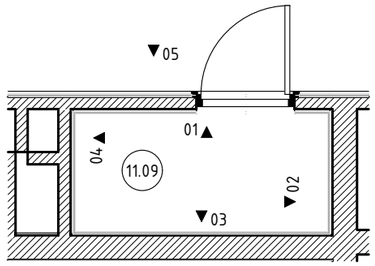


Условные обозначения оборудования

1– Унитаз;
2– Раковина подвесная;
3– Смеситель для раковины;
4– Сифон для раковины;
6– Душевой поддон;
7– Смеситель для ванны и душа


Условное обозначение отделки
(смотреть совместно с листами "План финишной отделки"):

СК7 — Керамическая плитка Kerama Marazzi, Белое солнце; оттенки белого, 300х200х7мм; Арт. 8000

ПВ — Угловой профиль для внешнего угла


Начало раскладки настенной плитки

Развертка 9 (Помещение 11.08) М.1:50

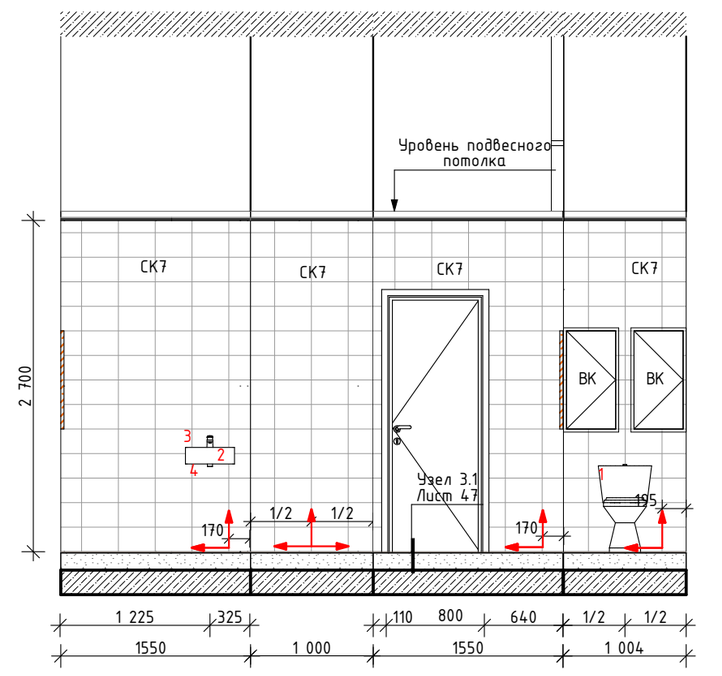


Фрагмент плана. 1 этаж. Секция 11. С/У

1:50

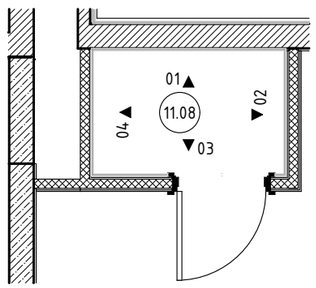


1. Лист читать совместно с инженерными разделами.
2. Привязку ревизионных лючков откорректировать по месту с учетом раскладки плитки.
3. Запорные краны устанавливаются на каждый отвод воды из стены.
4. Сантехническое оборудование заказывать по разделу ВК.
5. Все характеристики сантехнического оборудования, артикулы, марку, производителя см. раздел ВК.
6. В примыкании душевого поддона к стенам применяется силиконовый герметик в цвет затирки.

| Изм. | Кол.уч. | Лист | №Док. | Подп. | Дата |
|---|---|---|---|---|---|
| Разработал | | Киселев | | | 15.06.23 |
| Проверил | | Петровций | | | 15.06.23 |

148-0721-ОК-1-0-2-10..14-АИ1.3

Жилой дом с приспособлением подземной автостоянки под защитное сооружение гражданской обороны –"укрытие" (ЗСГО), с инженерными сетями и благоустройством территории по адресу: г. Москва, район Новогиреево, Кусковская улица, земельный участок 12/1 (Кусковская ул., вл. 12) (Восточный административный округ)

| Стадия | Лист | Листов |
|---|---|---|
| Р | 23 | |

Архитектурные интерьеры. Места общего пользования (МОП). Отделочные чертежи. Корпус 2. Секции 10–14.

Развертки стен санузла и ПУИ. 1 этаж. Секция 11

ООО "ЛЕОНАРДО ПРОЕКТ"

Согласовано

Взам. инв. №


Подп. и дата

Инв. № подл.

Формат А3

Развертка 7 (Помещение 12.09) М.1:50

Фрагмент плана. 1 этаж. Секция 12. ПУИ

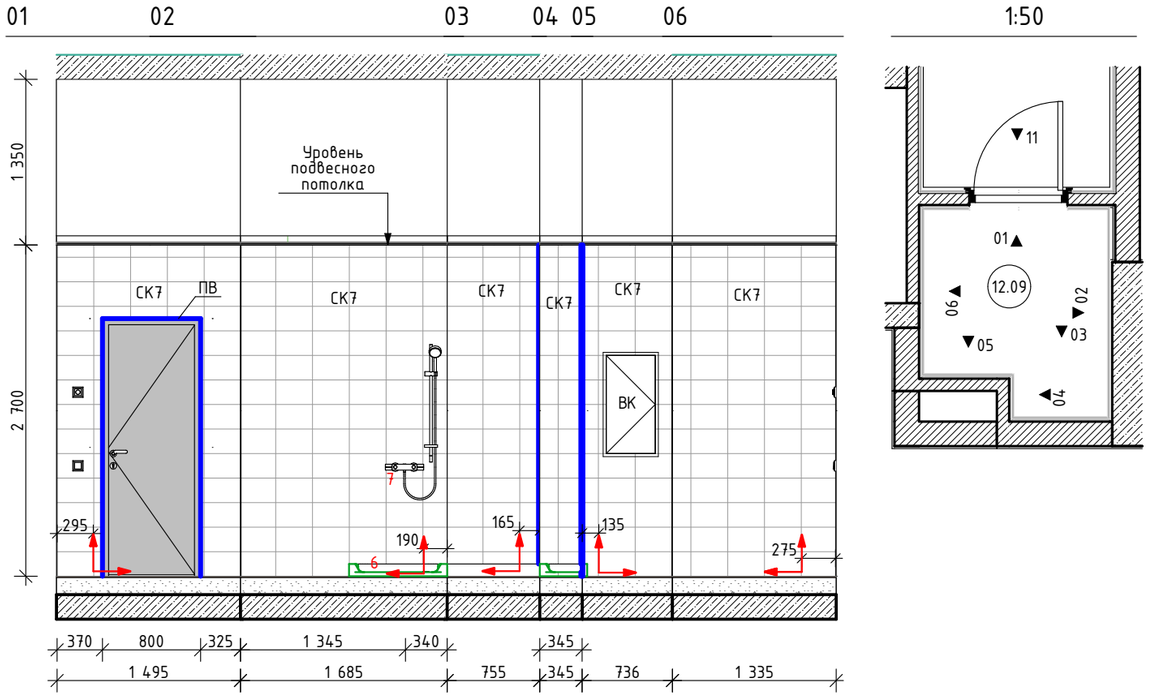


Условные обозначения оборудования

1- Унитаз;
2- Раковина подвесная;
3- Смеситель для раковины;
4- Сифон для раковины;
6- Душевой поддон;
7- Смеситель для ванны и душа

Условное обозначение отделки
(смотреть совместно с листами "План финишной отделки"):


СК7 — Керамическая плитка Kerama Marazzi, Белое солнце; оттенки белого, 300x200x7мм; Арт. 8000

ПВ — Угловой профиль для внешнего угла

Начало раскладки настенной плитки

Развертка 9 (Помещение 12.08) М.1:50

Фрагмент плана. 1 этаж. Секция 12. С/У

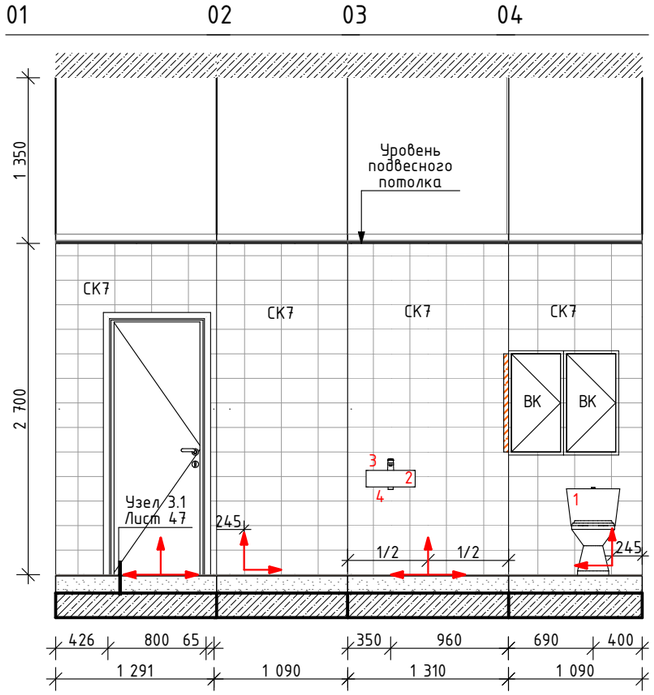


1. Лист читать совместно с инженерными разделами.
2. Привязку ревизионных лючков откорректировать по месту с учетом раскладки плитки.
3. Запорные краны устанавливаются на каждый отвод воды из стены.
4. Сантехническое оборудование заказывать по разделу ВК.
5. Все характеристики сантехнического оборудования, артикулы, марку, производителя см. раздел ВК.
6. В примыкании душевого поддона к стенам применяется силиконовый герметик в цвет затирки.

| Изм. | Кол.уч. | Лист | №Док. | Подп. | Дата |
|---|---|---|---|---|---|
| Разработал | | Киселев | | | 15.06.23 |
| Проверил | | Петровций | | | 15.06.23 |

148-0721-ОК-1-0-2-10..14-АИ1.3

Жилой дом с приспособлением подземной автостоянки под защитное сооружение гражданской обороны -"укрытие" (ЗСГО), с инженерными сетями и благоустройством территории по адресу: г. Москва, район Новогиреево, Кусковская улица, земельный участок 12/1 (Кусковская ул., вл. 12) (Восточный административный округ)

Архитектурные интерьеры. Места общего пользования (МОП). Отделочные чертежи. Корпус 2. Секции 10-14.

| Стадия | Лист | Листов |
|---|---|---|
| Р | 24 | |

Развертки стен санузла и ПУИ. 1 этаж. Секция 12

ООО "ЛЕОНАРДО ПРОЕКТ"

Согласовано


Взам. инв. №

Подп. и дата


Инв. № подл.

Формат А3


Развертка 9 (Помещение 13.09) М.1:50

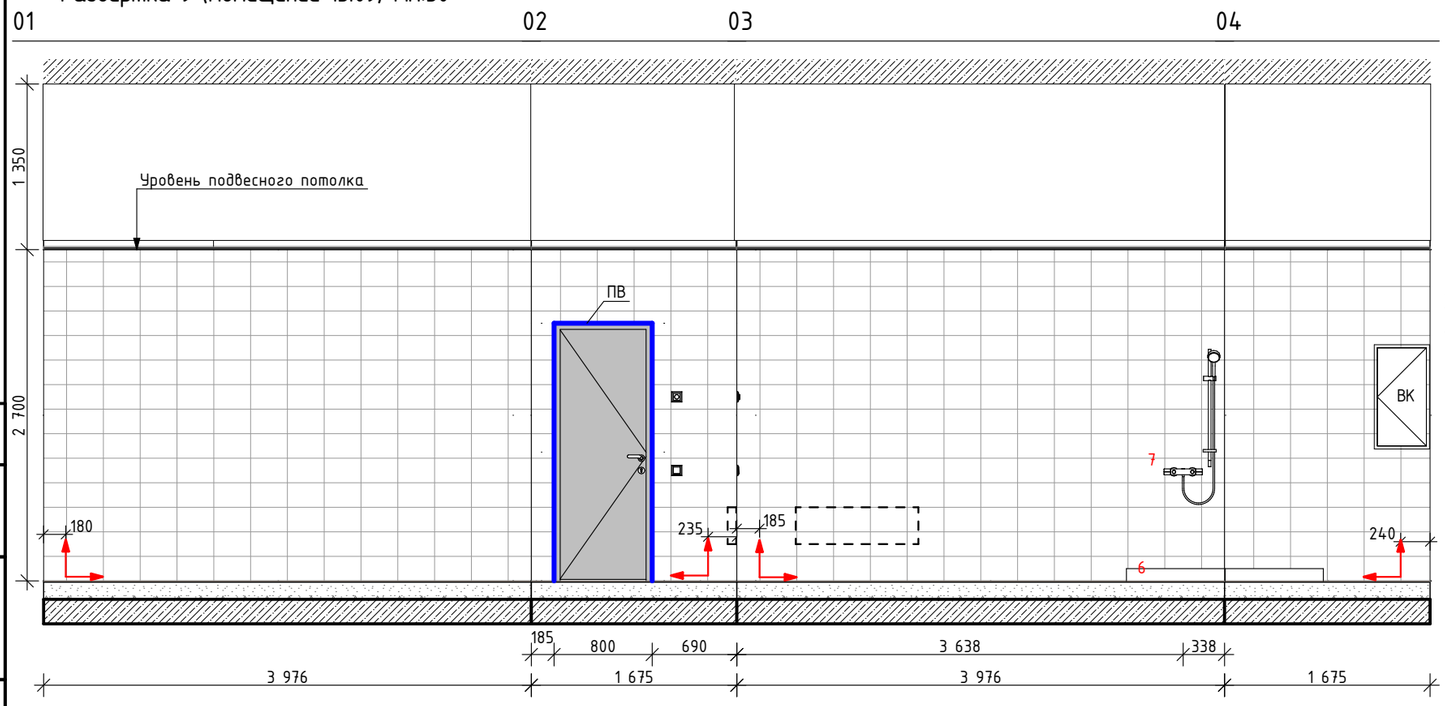



Фрагмент плана. 1 этаж. Секция 13. ПУИ
1:50

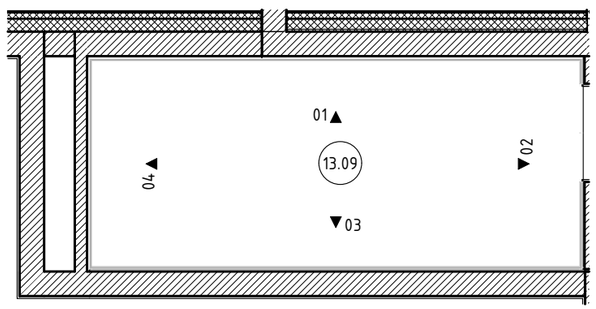


Фрагмент плана. 1 этаж. Секция 13. С/У
1:50

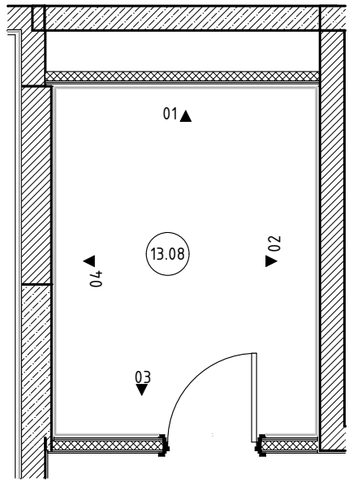


Развертка 8 (Помещение 13.08) М.1:50

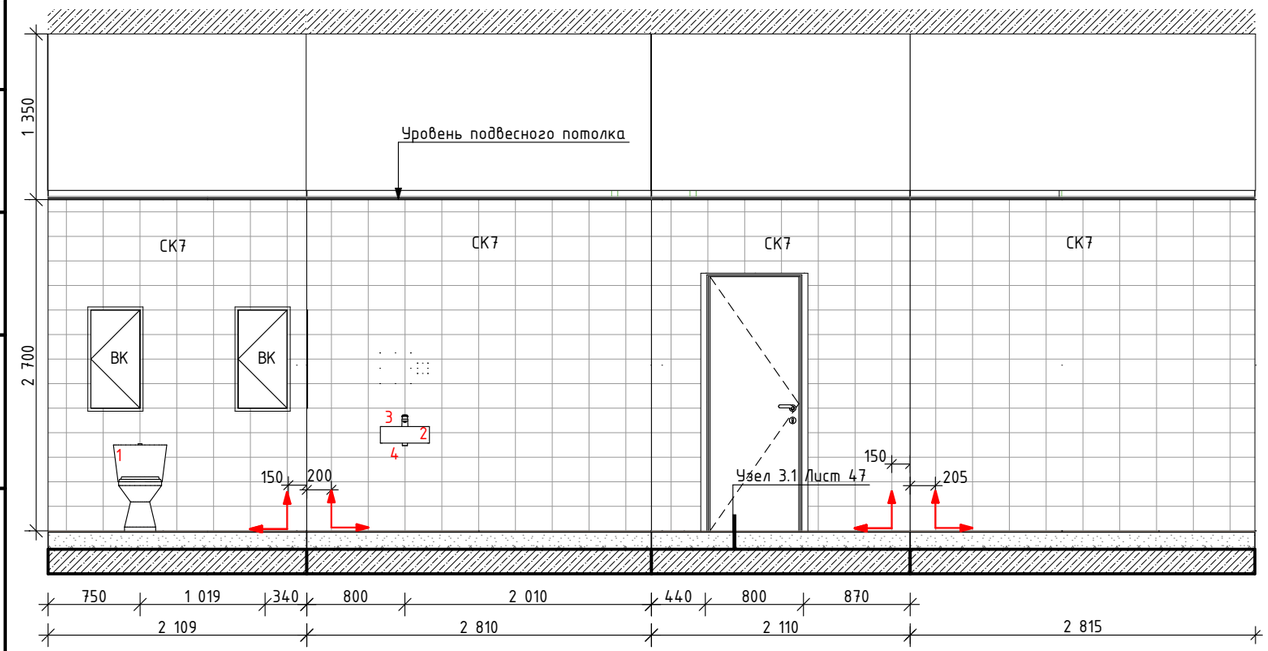


Условные обозначения оборудования

1- Унитаз;
2- Раковина подвесная;
3- Смеситель для раковины;
4- Сифон для раковины;
6- Душевой поддон;
7- Смеситель для ванны и душа

Условное обозначение отделки
(смотреть совместно с листами "План финишной отделки"):

СК7 — Керамическая плитка Kerama Marazzi, Белое солнце; оттенки белого, 300x200x7мм; Арт. 8000

ПВ — Угловой профиль для внешнего угла

Начало раскладки настенной плитки

1. Лист читать совместно с инженерными разделами.
2. Привязку ревизионных лючков откорректировать по месту с учетом раскладки плитки.
3. Запорные краны устанавливаются на каждый отвод воды из стены.
4. Сантехническое оборудование заказывать по разделу ВК.
5. Все характеристики сантехнического оборудования, артикулы, марку, производителя см. раздел ВК.
6. В примыкании душевого поддона к стенам применяется силиконовый герметик в цвет затирки.

| Изм. | Кол.уч. | Лист | №Док. | Подп. | Дата |
|---|---|---|---|---|---|
| Разработал | | Киселев | | | 15.06.23 |
| Проверил | | Петровций | | | 15.06.23 |

148-0721-ОК-1-0-2-10..14-АИ1.3

Жилой дом с приспособлением подземной автостоянки под защитное сооружение гражданской обороны -"укрытие" (ЗСГО), с инженерными сетями и благоустройством территории по адресу: г. Москва, район Новогиреево, Кусковская улица, земельный участок 12/1 (Кусковская ул., вл. 12) (Восточный административный округ)

| Стадия | Лист | Листов |
|---|---|---|
| Р | 25 | |

Архитектурные интерьеры. Места общего пользования (МОП). Отделочные чертежи. Корпус 2. Секции 10-14.

Развертки стен санузла и ПУИ. 1 этаж. Секция 13

ООО "ЛЕОНАРДО ПРОЕКТ"

Согласовано


Взам. инв. №

Подп. и дата

Инв. № подл.


Формат А3

Развертка 7 (Помещение 14.09) М.1:50

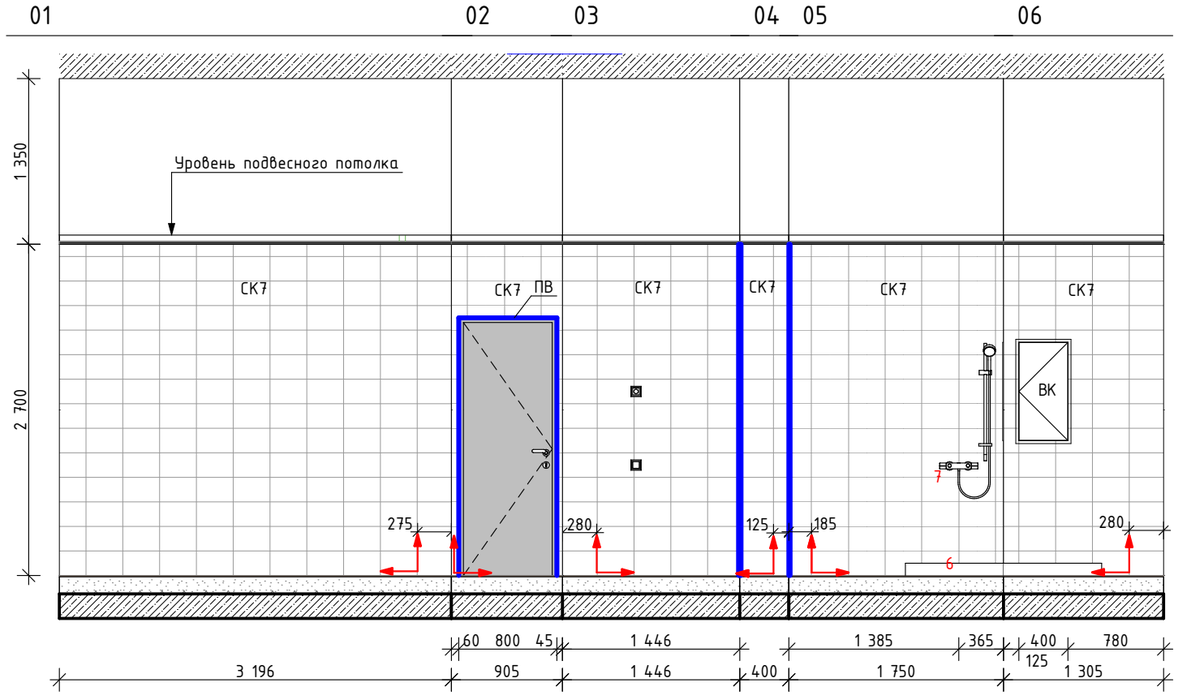


Фрагмент плана. 1 этаж. Секция 14. ПУИ

1:50

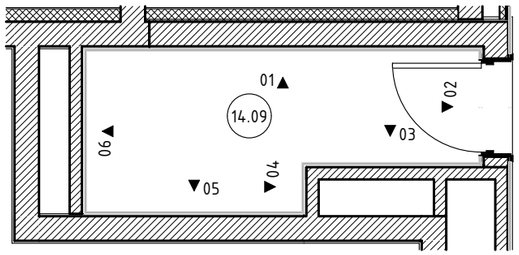


Условные обозначения оборудования

1– Унитаз;
2– Раковина подвесная;
3– Смеситель для раковины;
4– Сифон для раковины;
6– Душевой поддон;
7– Смеситель для ванны и душа


Условное обозначение отделки
(смотреть совместно с листами "План финишной отделки"):

СК7 — Керамическая плитка Kerama Marazzi, Белое солнце; оттенки белого, 300х200х7мм; Арт. 8000

ПВ — Угловой профиль для внешнего угла


Начало раскладки настенной плитки

Развертка 9 (Помещение 14.08) М.1:50

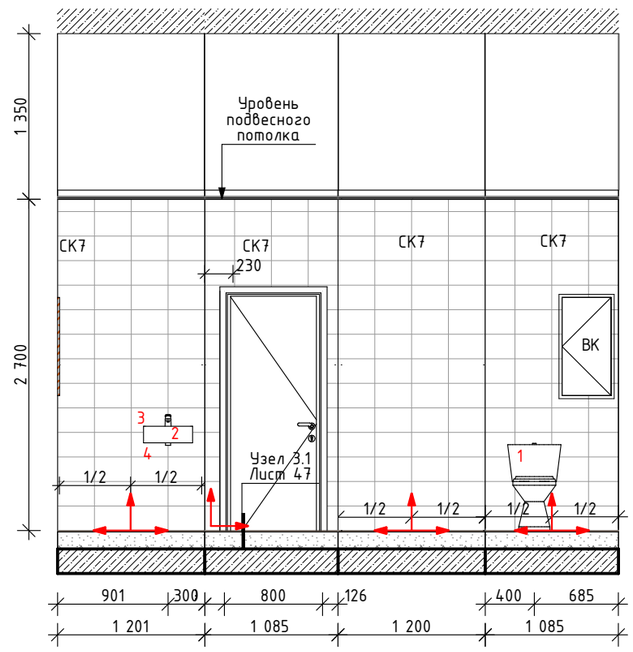


Фрагмент плана. 1 этаж. Секция 14. С/У

1:50

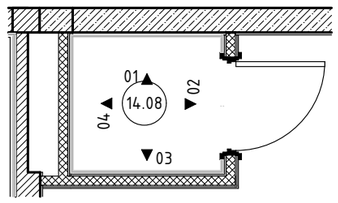


1. Лист читать совместно с инженерными разделами.
2. Привязку ревизионных лючков откорректировать по месту с учетом раскладки плитки.
3. Запорные краны устанавливаются на каждый отвод воды из стены.
4. Сантехническое оборудование заказывать по разделу ВК.
5. Все характеристики сантехнического оборудования, артикулы, марку, производителя см. раздел ВК.
6. В примыкании душевого поддона к стенам применяется силиконовый герметик в цвет затирки.

| Изм. | Кол.уч. | Лист | №Док. | Подп. | Дата |
|---|---|---|---|---|---|
| Разработал | | Киселев | | | 15.06.23 |
| Проверил | | Петровций | | | 15.06.23 |

148-0721-ОК-1-0-2-10..14-АИ1.3

Жилой дом с приспособлением подземной автостоянки под защитное сооружение гражданской обороны –"укрытие" (ЗСГО), с инженерными сетями и благоустройством территории по адресу: г. Москва, район Новогиреево, Кусковская улица, земельный участок 12/1 (Кусковская ул., вл. 12) (Восточный административный округ)

Архитектурные интерьеры. Места общего пользования (МОП). Отделочные чертежи. Корпус 2. Секции 10–14.

| Стадия | Лист | Листов |
|---|---|---|
| Р | 26 | |

Развертки стен санузла и ПУИ. 1 этаж. Секция 14

ООО "ЛЕОНАРДО ПРОЕКТ"

Согласовано


Взам. инв. №

Подп. и дата

Инв. № подл.

Формат А3

## План напольных покрытий МОП. Типовой этаж. Секция 10
1:50

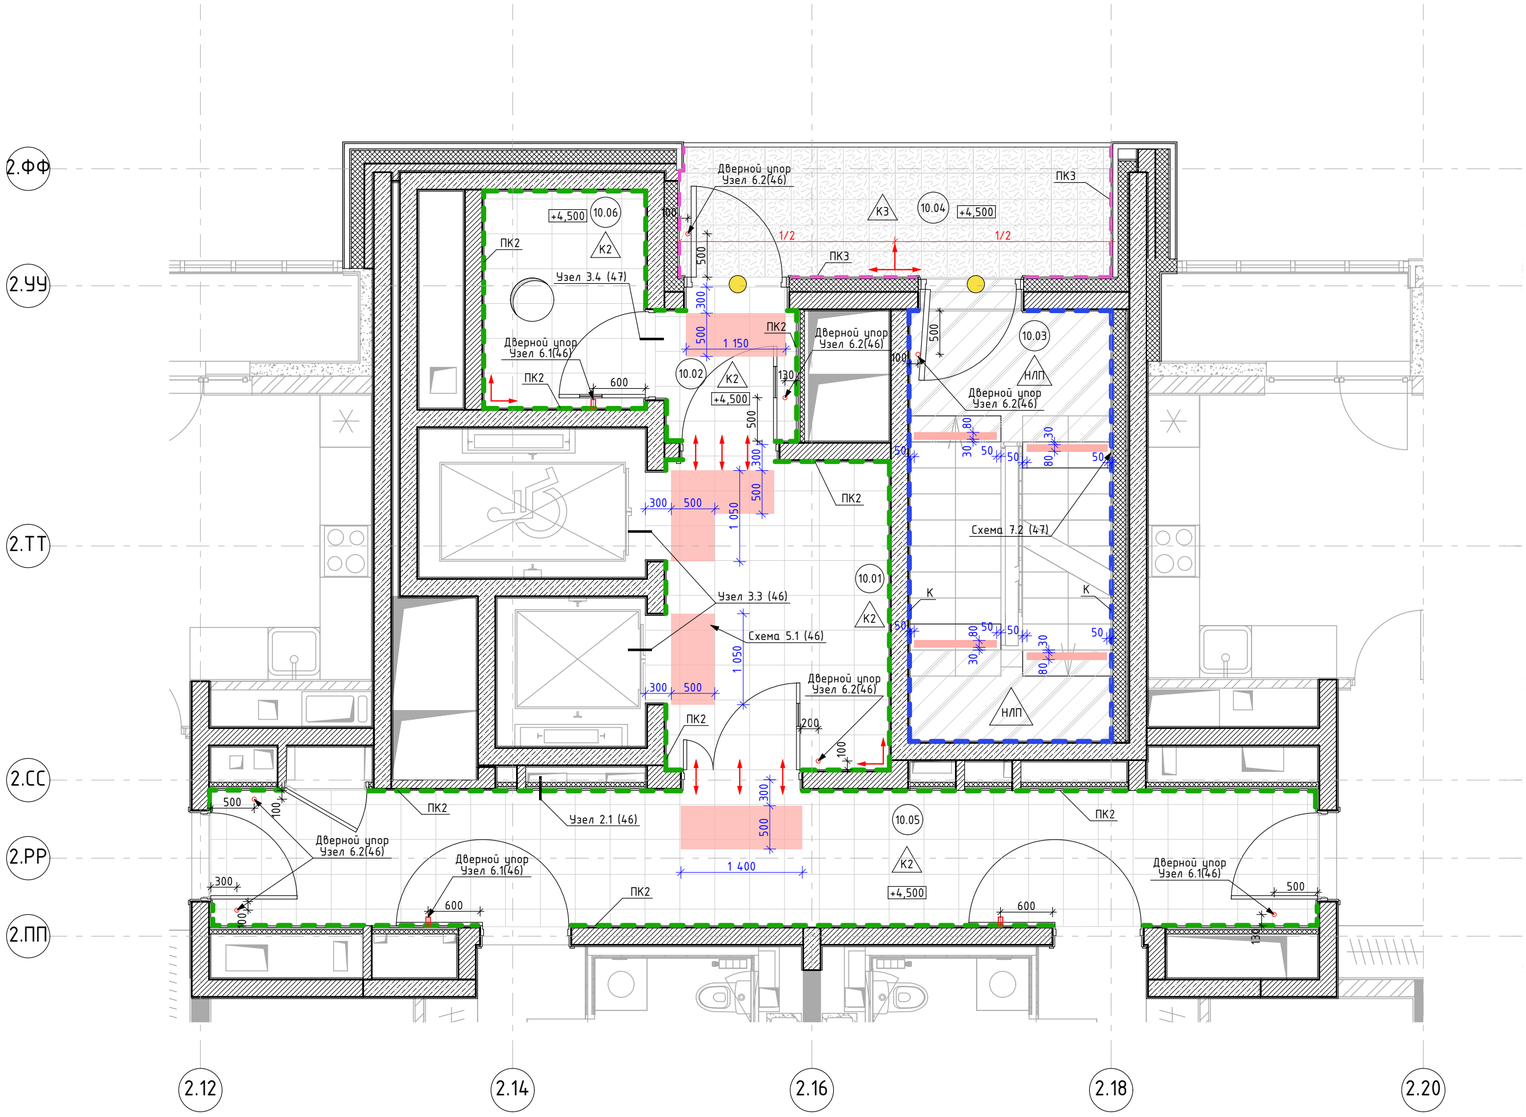


Условные обозначения:

- Начало раскладки напольной плитки
- Раскладка керамогранита переходит в смежное помещение
- Водоприемная решетка на переходных балконах

## Экспликация помещений МОП. Типовой этаж. Секция 10

| Номер поме-щения | Наименование | Площадь | Кат пом |
|---|---|---|---|
| 10.01 | Лифтовый холл | 9,12 | |
| 10.02 | Тамбур | 2,25 | |
| 10.03 | Лестничная клетка | 11,66 | |
| 10.04 | Переходной балкон | 7,52 | |
| 10.05 | Межквартирный коридор | 19,91 | |
| 10.06 | Помещение для ствола мусоропровода | 4,65 | |

## Ведомость напольных покрытий. Типовой этаж

| № на плане | Обозначение на плане | Тип покрытия | Технические характеристики | Производитель | Площадь, м² | Примечание |
|---|---|---|---|---|---|---|
| К2 | | Керамогранит 402x402x8мм | Арт. SG155900R Сенат; Фактура: под камень/бетон; Цвет: оттенки серого (темный); Затирка: Ceresit CE 33, 13 антрацит; Крестик: 2 мм | Kerama Marazzi | см.АР | |
| К3 | | Керамогранит 300x300x8мм | Арт. SG912000N Аллея; Фактура: под камень Цвет: оттенки серого (темный), Затирка: Ceresit CE 33, 13 антрацит; Крестик: 2 мм | Kerama Marazzi | см.АР | |
| НП | | Маркировка доступности для МГН | Полосы из полиуретан-цемента. Артикул: Polycem PC 200 AG; Размер: перед дверью - ширина полосы 50мм, расстояние между полосами 50мм, полосы расположены под углом 45°, на ступенях - ширина полосы 80мм, расстояние от края ступени 30мм, отступ от стены и торца марша 50мм; Цвет: RAL1003 (сигнальный желтый); Нанесение: по трафарету из малярной ленты | Polycem | 2,8 | Разметка выполнена в соответствии с ОДИ. Схему нанесения см. листы "Узлы" |
| НЛП | | Наливной пол | Арт. CN76 Extrahard; Фактура: под бетон; Цвет: оттенки серого (светлый); Толщина по отметке ступени | Ceresit | см.АР | |
| | | Дверной упор | Арт.DS-0009-INOX, h85 мм, Материал: нержавеющая сталь, Цвет: Серый/серебристый | Apecs | 10 | См. схему установки, лист "Узлы" |

## Ведомость плинтусов. Типовой этаж

| № на плане | Обозначение на плане | Тип покрытия | Технические характеристики | Производитель | Площадь, м² | Примечание |
|---|---|---|---|---|---|---|
| ПК2 | | Плинтус 100x402x8мм | Вырезан из керамогранита Kerama Marazzi; Арт. SG155900R Сенат; Фактура: под камень/бетон; Цвет: оттенки серого (темный); Затирка: Ceresit CE 33, 13 антрацит; Крестик: 2 мм | Kerama Marazzi | см.АР | |
| ПК3 | | Плинтус 100x300x8мм | Вырезан из керамогранита Kerama Marazzi; Арт. SG912000N Аллея; Фактура: под камень; Цвет: оттенки серого (темный); Затирка: Ceresit CE 33, 13 антрацит; Крестик: 2 мм | Kerama Marazzi | см.АР | |
| К | | Покраска стен на высоту 100мм, полов на ширину 50мм | Отделка калошницы покрытием для путей эвакуации КМ0; Цвет RAL7040 (серое окно) | Палитра Руси | см.АР | |

## Ведомость знака "Желтый круг для слабовидящих". Типовой этаж.

| Обозначение на плане | Тип | Технические характеристики | Производитель | Кол-во, шт | Примечание |
|---|---|---|---|---|---|
| | Круг для контрастной маркировки на стеклянных поверхностях | Арт. 10152-100-ZH, Ø100мм; Цвет: желтый. | Вертикаль | 4 | Монтаж на высоте 0.95м и 1.35м с двух сторон стеклянной поверхности |

1. Отметка уровня чистого пола указана на планах.
2. Устройство полов выполнять по проекту АР3.2.
3. Устройство полов производить после прокладки всех инженерных сетей.
4. Плитку из керамогранита укладывать со швом 2мм.
5. По периметру укладки керамогранита применять плинтус из напольной плитки высотой 100мм. Плинтус монтировать к стене на клеевой состав, по завершению отделки пола, следить за совпадением горизонтальных и вертикальных швов керамогранита.
6. В проемах дверей плитку стыковать с плиткой другого типа под полотном двери.
7. Обеспечить аккуратные стыки напольного покрытия со стояками и трубами отопления.
8. Данный чертеж смотреть совместно с листами инженерного проекта.
9. Площади всех отделочных материалов указаны без учета процента на подрезку и раскрой (без запаса).
10. Маркировка доступности для МГН для ступеней наносится на первой и последней ступенях марша с отступом 30 мм от края ступени и 50 мм от стены и торца лестничного марша. Ширина полосы 80мм.
11. Исполнение калошницы на лестницах, см. лист 45.
12. Маркировка доступности для МГН наносится по трафарету на основное покрытие пола (керамогранит), границы/габариты в соответствие с СП 59.13330.2016 и ГОСТ Р 52875-2018. Маркировку наносить по оси ширины дверного блока.
13. Пол сборных лестничных маршей покрыть бесцветной, укрепляющей обеспыливающей пропиткой Элакор (Артикул: Элакор-МБ1 Флюат)
14. Объемы материалов напольных покрытий и плинтусов см. раздел АР3.2.

| Изм. | Колуч. | Лист | №Док. | Подп. | Дата |
|---|---|---|---|---|---|
| Разработал | | Киселев | | | 15.06.23 |
| Проверил | | Петровций | | | 15.06.23 |

148-0721-ОК-1-0-2-10..14-АИ1.3

Жилой дом с приспособлением подземной автостоянки под защитное сооружение гражданской обороны - "укрытие" (ЗСГО), с инженерными сетями и благоустройством территории по адресу: г. Москва, район Новогиреево, Кусковская улица, земельный участок 12/1 (Кусковская ул., вл. 12) (Восточный административный округ)

Архитектурные интерьеры. Места общего пользования (МОП). Отделочные чертежи. Корпус 2. Секции 10-14.

| Стадия | Лист | Листов |
|---|---|---|
| Р | 27 | |

План напольных покрытий МОП. Типовой этаж. Секция 10

ООО "ЛЕОНАРДО ПРОЕКТ"

Согласовано

Согласовано


Взам. инв. №

Подп. и дата

Инв. № подл.

Формат А2

## План напольных покрытий МОП. Типовой этаж. Секция 11
1:50

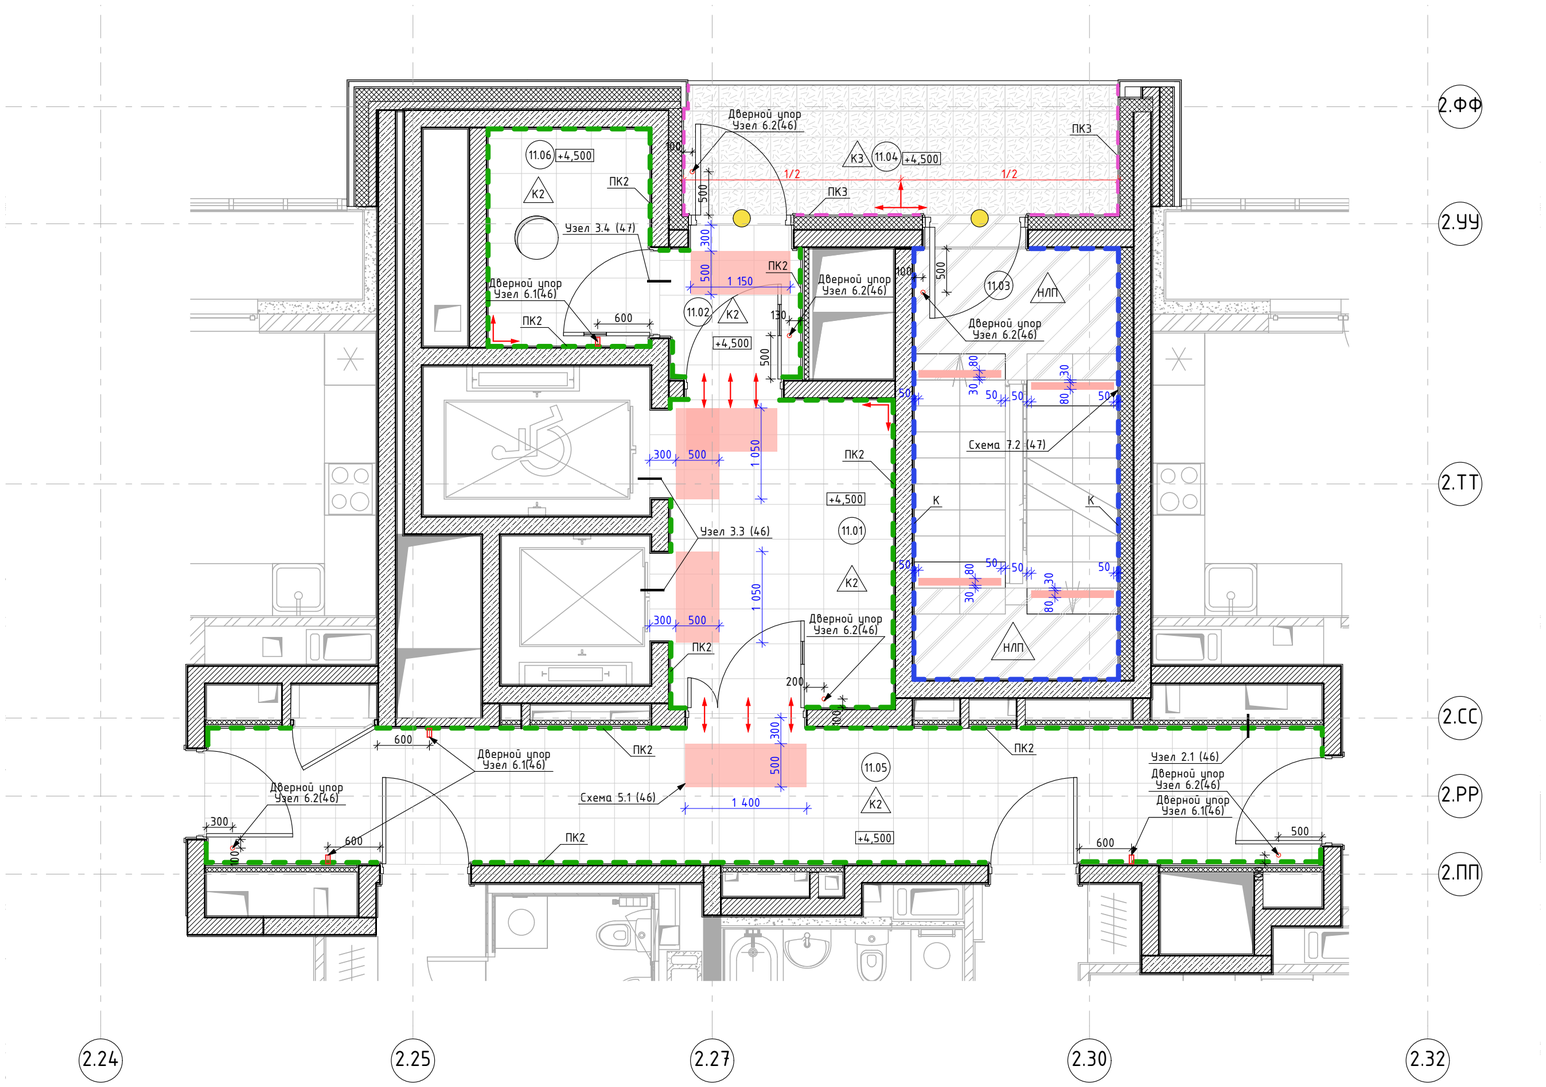


### Экспликация помещений МОП. Типовой этаж. Секция 11

| Номер поме-щения | Наименование | Площадь | Кат пом |
|---|---|---|---|
| 11.01 | Лифтовый холл | 9,12 | |
| 11.02 | Тамбур | 2,25 | |
| 11.03 | Лестничная клетка | 11,66 | |
| 11.04 | Переходной балкон | 7,52 | |
| 11.05 | Межквартирный коридор | 20,06 | |
| 11.06 | Помещение для ствола мусоропровода | 4,65 | |

### Ведомость напольных покрытий. Типовой этаж

| № на плане | Обозначение на плане | Тип покрытия | Технические характеристики | Производитель | Площадь, м² | Примечание |
|---|---|---|---|---|---|---|
| К2 | | Керамогранит 402х402х8мм | Арт. SG155900R Сенат; Фактура: под камень/бетон; Цвет: оттенки серого (темный); Затирка: Ceresit CE 33, 13 антрацит; Крестик: 2 мм | Kerama Marazzi | см.АР | |
| К3 | | Керамогранит 300х300х8мм | Арт. SG912000N Аллея; Фактура: под камень Цвет: оттенки серого (темный), Затирка: Ceresit CE 33, 13 антрацит; Крестик: 2 мм | Kerama Marazzi | см.АР | |
| НП | | Маркировка доступности для МГН | Полосы из полиуретан-цемента. Артикул: Polycem PC 200 AG; Размер: перед дверью – ширина полосы 50мм, расстояние между полосами 50мм, полосы расположены под углом 45°, на ступенях – ширина полосы 80мм, расстояние от края ступени 30мм, отступ от стены и торца марша 50мм; Цвет: RAL1003 (сигнальный желтый); Нанесение: по трафарету из малярной ленты | Polycem | 2,9 | Разметка выполнена в соответствии с ОДИ. Схему нанесения см. листы "Узлы" |
| НЛП | | Наливной пол | Арт. CN76 Extrahard; Фактура: под бетон; Цвет: оттенки серого (светлый); Толщина по отметке ступени | Ceresit | см.АР | |
| | | Дверной упор | Арт.DS-0009-INOX, h85 мм, Материал: нержавеющая сталь, Цвет: Серый/серебристый | Apecs | 10 | См. схему установки, лист "Узлы" |

### Ведомость плинтусов. Типовой этаж

| № на плане | Обозначение на плане | Тип покрытия | Технические характеристики | Производитель | Площадь, м² | Примечание |
|---|---|---|---|---|---|---|
| ПК2 | | Плинтус 100х402х8мм | Вырезан из керамогранита Kerama Marazzi; Арт. SG155900R Сенат; Фактура: под камень/бетон; Цвет: оттенки серого (темный); Затирка: Ceresit CE 33, 13 антрацит; Крестик: 2 мм | Kerama Marazzi | см.АР | |
| ПК3 | | Плинтус 100х300х8мм | Вырезан из керамогранита Kerama Marazzi; Арт. SG912000N Аллея; Фактура: под камень; Цвет: оттенки серого (темный); Затирка: Ceresit CE 33, 13 антрацит; Крестик: 2 мм | Kerama Marazzi | см.АР | |
| К | | Покраска стен на высоту 100мм, полов на ширину 50мм | Отделка калошницы покрытием для путей эвакуации КМ0; Цвет RAL7040 (серое окно) | Палитра Руси | см.АР | |

### Ведомость знака "Желтый круг для слабовидящих". Типовой этаж.

| Обозначение на плане | Тип | Технические характеристики | Производитель | Кол-во, шт | Примечание |
|---|---|---|---|---|---|
| | Круг для контрастной маркировки на стеклянных поверхностях | Арт. 10152-100-ZH, Ф100мм; Цвет: желтый. | Вертикаль | 4 | Монтаж на высоте 0.95м и 1.35м с двух сторон стеклянной поверхности |

1. Отметка уровня чистого пола указана на планах.
2. Устройство полов выполнять по проекту АР3.2.
3. Устройство полов производить после прокладки всех инженерных сетей.
4. Плитку из керамогранита укладывать со швом 2мм.
5. По периметру укладки керамогранита применять плинтус из напольной плитки высотой 100мм. Плинтус монтировать к стене на клеевой состав, по завершению отделки пола, следить за совпадением горизонтальных и вертикальных швов керамогранита.
6. В проемах дверей плитку стыковать с плиткой другого типа под полотном двери.
7. Обеспечить аккуратные стыки напольного покрытия со стояками и трубами отопления.
8. Данный чертеж смотреть совместно с листами инженерного проекта.
9. Площади всех отделочных материалов указаны без учета процента на подрезку и раскрой (без запаса).
10. Маркировка доступности для МГН для ступеней наносится на первой и последней ступенях марша с отступом 30 мм от края ступени и 50 мм от стены и торца лестничного марша. Ширина полосы 80мм.
11. Исполнение калошницы на лестницах, см. лист 45.
12. Маркировка доступности для МГН наносится по трафарету на основное покрытие пола (керамогранит), границы/габариты в соответствие с СП 59.13330.2016 и ГОСТ Р 52875-2018. Маркировку наносить по оси ширины дверного блока.
13. Пол сборных лестничных маршей покрыть бесцветной, укрепляющей обеспыливающей пропиткой Элакор (Артикул: Элакор-МБ1 Флюат)
14. Объемы материалов напольных покрытий и плинтусов см. раздел АР3.2.

Условные обозначения:

- Начало раскладки напольной плитки
- Раскладка керамогранита переходит в смежное помещение
- Водоприемная решетка на переходных балконах

| Изм. | Колуч. | Лист | №Док. | Подп. | Дата |
|---|---|---|---|---|---|
| Разработал | | Киселев | | | 15.06.23 |
| Проверил | | Петровций | | | 15.06.23 |

148-0721-ОК-1-0-2-10..14-АИ1.3

Жилой дом с приспособлением подземной автостоянки под защитное сооружение гражданской обороны – "укрытие" (ЗСГО), с инженерными сетями и благоустройством территории по адресу: г. Москва, район Новогиреево, Кусковская улица, земельный участок 12/1 (Кусковская ул., вл. 12) (Восточный административный округ)

Архитектурные интерьеры. Места общего пользования (МОП). Отделочные чертежи. Корпус 2. Секции 10-14.

| Стадия | Лист | Листов |
|---|---|---|
| Р | 28 | |

План напольных покрытий МОП. Типовой этаж. Секция 11

ООО "ЛЕОНАРДО ПРОЕКТ"

Согласовано

Согласовано

Взам. инв. №


Подп. и дата

Инв. № подл.

Формат А2

## План напольных покрытий МОП. Типовой этаж. Секция 12

1:75

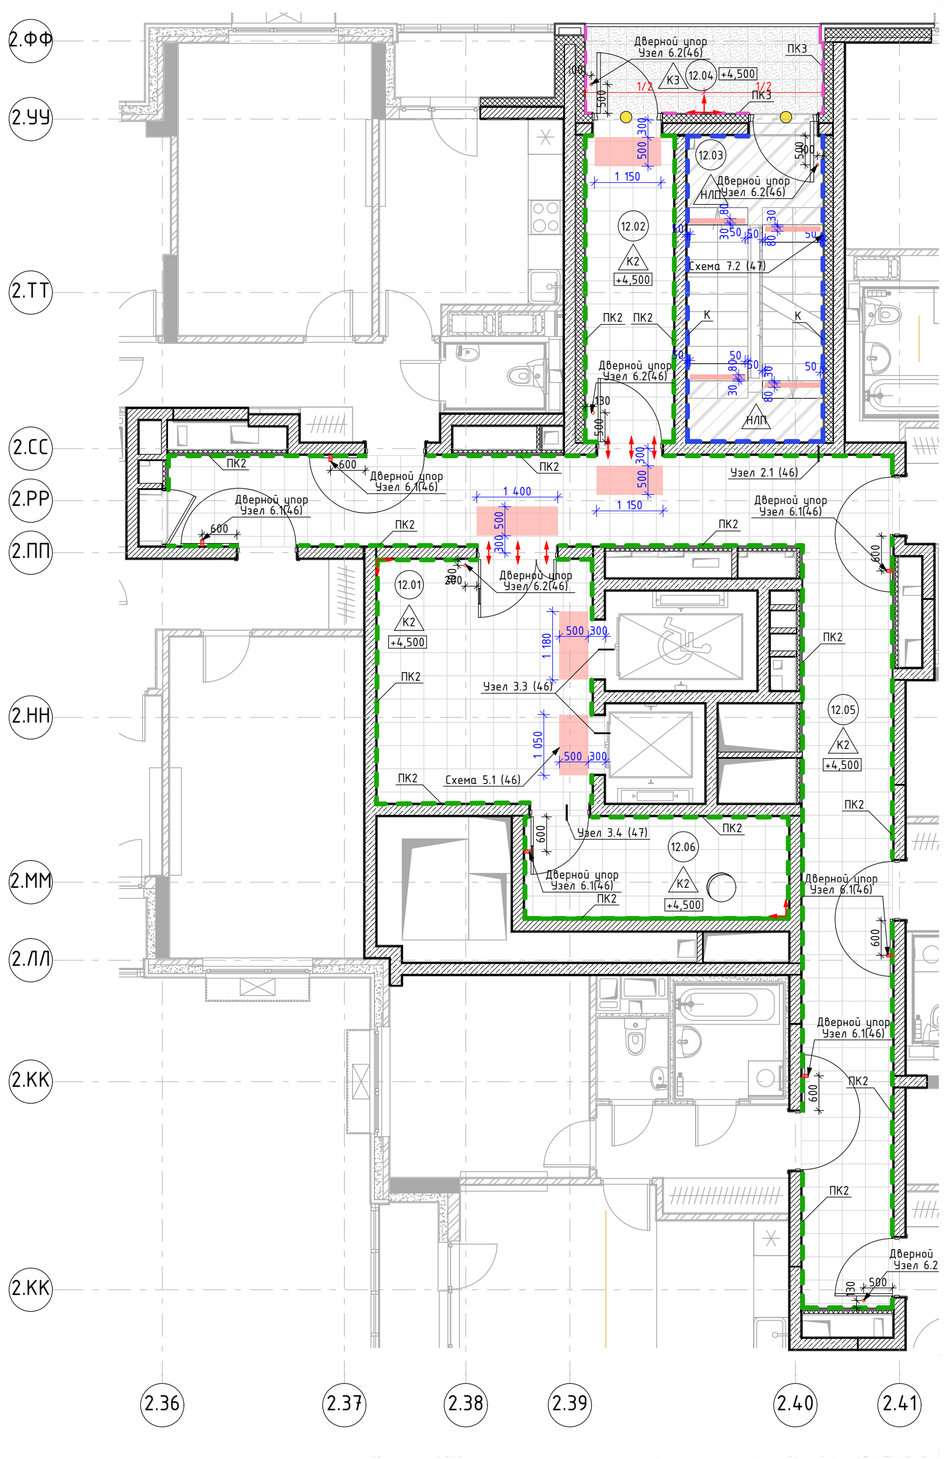


Условные обозначения:

- Начало раскладки напольной плитки
- Раскладка керамогранита переходит в смежное помещение
- Водоприемная решетка на переходных балконах

## Экспликация помещений МОП. Типовой этаж. Секция 12

| Номер поме-щения | Наименование | Площадь | Кат пом |
|---|---|---|---|
| 12.01 | Лифтовый холл | 15,62 | |
| 12.02 | Тамбур | 8,04 | |
| 12.03 | Лестничная клетка | 12,43 | |
| 12.04 | Переходной балкон | 6,17 | |
| 12.05 | Межквартирный коридор | 40,11 | |
| 12.06 | Помещение для ствола мусоропровода | 8,03 | |

### Ведомость напольных покрытий. Типовой этаж

| № на плане | Обозначение на плане | Тип покрытия | Технические характеристики | Производитель | Площадь, м² | Примечание |
|---|---|---|---|---|---|---|
| К2 | | Керамогранит 402x402x8мм | Арт. SG155900R Сенат; Фактура: под камень/бетон; Цвет: оттенки серого (темный); Затирка: Ceresit CE 33, 13 антрацит; Крестик: 2 мм | Kerama Marazzi | см.АР | |
| К3 | | Керамогранит 300x300x8мм | Арт. SG912000N Аллея; Фактура: под камень Цвет: оттенки серого (темный), Затирка: Ceresit CE 33, 13 антрацит; Крестик: 2 мм | Kerama Marazzi | см.АР | |
| НП | | Маркировка доступности для МГН | Полосы из полиуретан-цемента. Артикул: Polycem PC 200 AG; Размер: перед дверью - ширина полосы 50мм, расстояние между полосами 50мм, полосы расположены под углом 45°, на ступенях - ширина полосы 80мм, расстояние от края ступени 30мм, отступ от стены и торца марша 50мм; Цвет: RAL1003 (сигнальный желтый); Нанесение: по трафарету из малярной ленты | Polycem | 3 | Разметка выполнена в соответствии с ОДИ. Схему нанесения см. листы "Узлы" |
| НЛП | | Наливной пол | Арт. CN76 Extrahard; Фактура: под бетон; Цвет: оттенки серого (светлый); Толщина по отметке ступени | Ceresit | см.АР | |
| | | Дверной упор | Арт.DS-0009-INOX, h85 мм, Материал: нержавеющая сталь, Цвет: Серый/серебристый | Apecs | 11 | См. схему установки, лист "Узлы" |

### Ведомость плинтусов. Типовой этаж

| № на плане | Обозначение на плане | Тип покрытия | Технические характеристики | Производитель | Площадь, м² | Примечание |
|---|---|---|---|---|---|---|
| ПК2 | | Плинтус 100x402x8мм | Вырезан из керамогранита Kerama Marazzi; Арт. SG155900R Сенат; Фактура: под камень/бетон; Цвет: оттенки серого (темный); Затирка: Ceresit CE 33, 13 антрацит; Крестик: 2 мм | Kerama Marazzi | см.АР | |
| ПК3 | | Плинтус 100x300x8мм | Вырезан из керамогранита Kerama Marazzi; Арт. SG912000N Аллея; Фактура: под камень; Цвет: оттенки серого (темный); Затирка: Ceresit CE 33, 13 антрацит; Крестик: 2 мм | Kerama Marazzi | см.АР | |
| К | | Покраска стен на высоту 100мм, полов на ширину 50мм | Отделка калошницы покрытием для путей эвакуации КМ0; Цвет RAL7040 (серое окно) | Палитра Руси | см.АР | |

### Ведомость знака "Желтый круг для слабовидящих". Типовой этаж.

| Обозначение на плане | Тип | Технические характеристики | Производитель | Кол-во, шт | Примечание |
|---|---|---|---|---|---|
| | Круг для контрастной маркировки на стеклянных поверхностях | Арт. 10152-100-ZH, Ø100мм; Цвет: желтый. | Вертикаль | 4 | Монтаж на высоте 0,95м и 1,35м с двух сторон стеклянной поверхности |

1. Отметка уровня чистого пола указана на планах.
2. Устройство полов выполнять по проекту АР3.2.
3. Устройство полов производить после прокладки всех инженерных сетей.
4. Плитку из керамогранита укладывать со швом 2мм.
5. По периметру укладки керамогранита применять плинтус из напольной плитки высотой 100мм. Плинтус монтировать к стене на клеевой состав, по завершению отделки пола, следить за совпадением горизонтальных и вертикальных швов керамогранита.
6. В проемах дверей плитку стыковать с плиткой другого типа под полотном двери.
7. Обеспечить аккуратные стыки напольного покрытия со стояками и трубами отопления.
8. Данный чертеж смотреть совместно с листами инженерного проекта.
9. Площади всех отделочных материалов указаны без учета процента на подрезку и раскрой (без запаса).
10. Маркировка доступности для МГН для ступеней наносится на первой и последней ступенях марша с отступом 30 мм от края ступени и 50 мм от стены и торца лестничного марша. Ширина полосы 80мм.
11. Исполнение калошницы на лестницах, см. лист 45.
12. Маркировка доступности для МГН наносится по трафарету на основное покрытие пола (керамогранит), границы/габариты в соответствие с СП 59.13330.2016 и ГОСТ Р 52875-2018. Маркировку наносить по оси ширины дверного блока.
13. Пол сборных лестничных маршей покрыть бесцветной, укрепляющей обеспыливающей пропиткой Элакор (Артикул: Элакор-МБ1 Флюат)
14. Объемы материалов напольных покрытий и плинтусов см. раздел АР3.2.

| Изм. | Кол.уч. | Лист | №Док. | Подп. | Дата |
|---|---|---|---|---|---|
| Разработал | | Киселев | | | 15.06.23 |
| Проверил | | Петровций | | | 15.06.23 |

148-0721-ОК-1-0-2-10..14-АИ1.3

Жилой дом с приспособлением подземной автостоянки под защитное сооружение гражданской обороны - "укрытие" (ЗСГО), с инженерными сетями и благоустройством территории по адресу: г. Москва, район Новогиреево, Кусковская улица, земельный участок 12/1 (Кусковская ул., вл. 12) (Восточный административный округ)

Архитектурные интерьеры. Места общего пользования (МОП). Отделочные чертежи. Корпус 2. Секции 10-14.

| Стадия | Лист | Листов |
|---|---|---|
| Р | 29 | |

План напольных покрытий МОП. Типовой этаж. Секция 12

ООО "ЛЕОНАРДО ПРОЕКТ"

Согласовано

Согласовано


Взам. инв. №

Подп. и дата

Инв. № подл.

Формат А2

## План напольных покрытий МОП. Типовой этаж. Секция 13
1:50

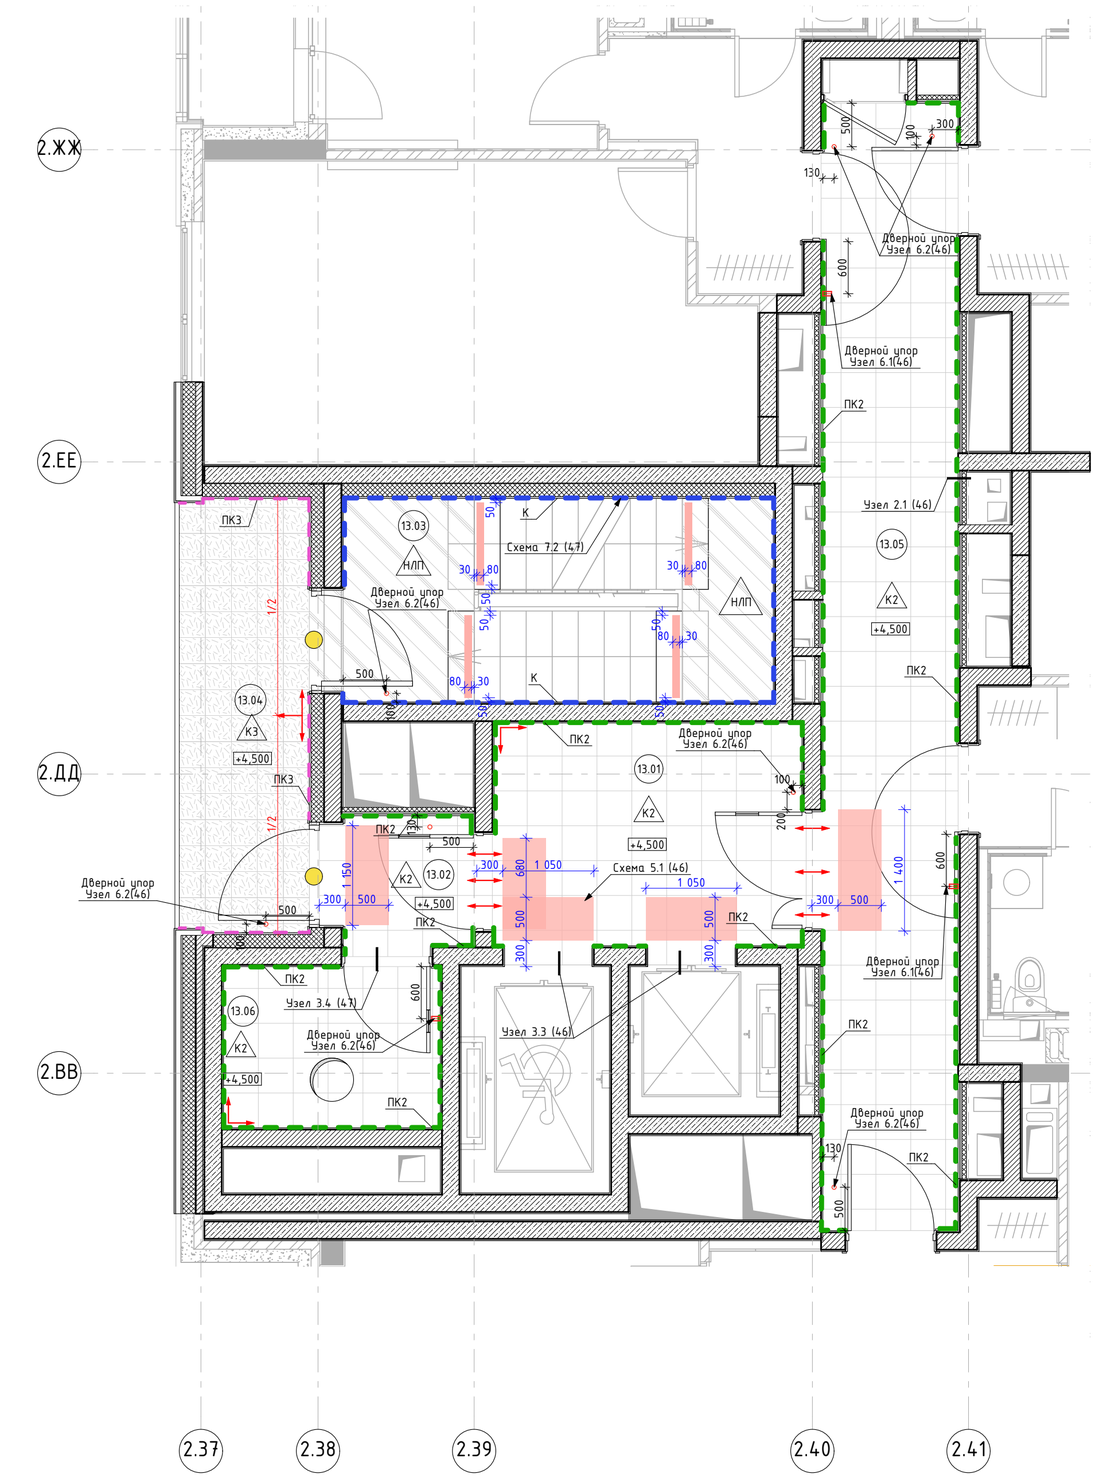


Условные обозначения:

- Начало раскладки напольной плитки
- Раскладка керамогранита переходит в смежное помещение
- Водоприемная решетка на переходных балконах

## Экспликация помещений МОП. Типовой этаж. Секция 13

| Номер поме-щения | Наименование | Площадь | Кат пом |
|---|---|---|---|
| 13.01 | Лифтовый холл | 9,12 | |
| 13.02 | Тамбур | 2,25 | |
| 13.03 | Лестничная клетка | 11,66 | |
| 13.04 | Переходной балкон | 7,52 | |
| 13.05 | Межквартирный коридор | 20,28 | |
| 13.06 | Помещение для ствола мусоропровода | 4,65 | |

### Ведомость напольных покрытий. Типовой этаж

| № на плане | Обозначение на плане | Тип покрытия | Технические характеристики | Производитель | Площадь, м² | Примечание |
|---|---|---|---|---|---|---|
| К2 | | Керамогранит 402х402х8мм | Арт. SG155900R Сенат;<br>Фактура: под камень/бетон;<br>Цвет: оттенки серого (темный);<br>Затирка: Ceresit CE 33, 13 антрацит;<br>Крестик: 2 мм | Kerama Marazzi | см.АР | |
| К3 | | Керамогранит 300х300х8мм | Арт. SG912000N Аллея;<br>Фактура: под камень<br>Цвет: оттенки серого (темный);<br>Затирка: Ceresit CE 33, 13 антрацит;<br>Крестик: 2 мм | Kerama Marazzi | см.АР | |
| НП | | Маркировка доступности для МГН | Полосы из полиуретан-цемента.<br>Артикул: Polycem PC 200 AG;<br>Размер: перед дверью - ширина полосы 50мм, расстояние между полосами 50мм, полосы расположены под углом 45°, на ступенях - ширина полосы 80мм, расстояние от края ступени 30мм, отступ от стены и торца марша 50мм;<br>Цвет: RAL1003 (сигнальный желтый);<br>Нанесение: по трафарету из малярной ленты | Polycem | 2,9 | Разметка выполнена в соответствии с ОДИ. Схему нанесения см. листы "Узлы" |
| НЛП | | Наливной пол | Арт. CN76 Extrahard;<br>Фактура: под бетон;<br>Цвет: оттенки серого (светлый);<br>Толщина по отметке ступени | Ceresit | см.АР | |
| | | Дверной упор | Арт.DS-0009-INOX, h85 мм,<br>Материал: нержавеющая сталь,<br>Цвет: Серый/серебристый | Apecs | 10 | См. схему установки, лист "Узлы" |

### Ведомость плинтусов. Типовой этаж

| № на плане | Обозначение на плане | Тип покрытия | Технические характеристики | Производитель | Площадь, м² | Примечание |
|---|---|---|---|---|---|---|
| ПК2 | | Плинтус 100х402х8мм | Вырезан из керамогранита Kerama Marazzi; Арт. SG155900R Сенат;<br>Фактура: под камень/бетон;<br>Цвет: оттенки серого (темный);<br>Затирка: Ceresit CE 33, 13 антрацит;<br>Крестик: 2 мм | Kerama Marazzi | см.АР | |
| ПК3 | | Плинтус 100х300х8мм | Вырезан из керамогранита Kerama Marazzi; Арт. SG912000N Аллея;<br>Фактура: под камень;<br>Цвет: оттенки серого (темный);<br>Затирка: Ceresit CE 33, 13 антрацит;<br>Крестик: 2 мм | Kerama Marazzi | см.АР | |
| К | | Покраска стен на высоту 100мм, полов на ширину 50мм | Отделка калошницы покрытием для путей эвакуации КМО; Цвет RAL7040 (серое окно) | Палитра Руси | см.АР | |

### Ведомость знака "Желтый круг для слабовидящих". Типовой этаж.

| Обозначение на плане | Тип | Технические характеристики | Производитель | Кол-во, шт | Примечание |
|---|---|---|---|---|---|
| | Круг для контрастной маркировки на стеклянных поверхностях | Арт. 10152-100-ZH, Ф100мм;<br>Цвет: желтый. | Вертикаль | 4 | Монтаж на высоте 0.95м и 1.35м с двух сторон стеклянной поверхности |

1. Отметка уровня чистого пола указана на планах.
2. Устройство полов выполнять по проекту АР3.2.
3. Устройство полов производить после прокладки всех инженерных сетей.
4. Плитку из керамогранита укладывать со швом 2мм.
5. По периметру укладки керамогранита применять плинтус из напольной плитки высотой 100мм. Плинтус монтировать к стене на клеевой состав, по завершению отделки пола, следить за совпадением горизонтальных и вертикальных швов керамогранита.
6. В проемах дверей плитку стыковать с плиткой другого типа под полотном двери.
7. Обеспечить аккуратные стыки напольного покрытия со стояками и трубами отопления.
8. Данный чертеж смотреть совместно с листами инженерного проекта.
9. Площади всех отделочных материалов указаны без учета процента на подрезку и раскрой (без запаса).
10. Маркировка доступности для МГН для ступеней наносится на первой и последней ступенях марша с отступом 30 мм от края ступени и 50 мм от стены и торца лестничного марша. Ширина полосы 80мм.
11. Исполнение калошницы на лестницах, см. лист 45.
12. Маркировка доступности для МГН наносится по трафарету на основное покрытие пола (керамогранит), границы/габариты в соответствие с СП 59.13330.2016 и ГОСТ Р 52875-2018. Маркировку наносить по оси ширины дверного блока.
13. Пол сборных лестничных маршей покрыть бесцветной, укрепляющей обеспыливающей пропиткой Элакор (Артикул: Элакор-МБ1 Флюат)
14. Объемы материалов напольных покрытий и плинтусов см. раздел АР3.2.

| Изм. | Колуч. | Лист | №Док. | Подп. | Дата |
|---|---|---|---|---|---|
| Разработал | | Киселев | | | 15.06.23 |
| Проверил | | Петровций | | | 15.06.23 |

148-0721-ОК-1-0-2-10..14-АИ1.3

Жилой дом с приспособлением подземной автостоянки под защитное сооружение гражданской обороны - "укрытие" (ЗСГО), с инженерными сетями и благоустройством территории по адресу: г. Москва, район Новогиреево, Кусковская улица, земельный участок 12/1 (Кусковская ул., вл. 12) (Восточный административный округ)

Архитектурные интерьеры. Места общего пользования (МОП). Отделочные чертежи. Корпус 2. Секции 10-14.

| Стадия | Лист | Листов |
|---|---|---|
| Р | 30 | |

План напольных покрытий МОП. Типовой этаж. Секция 13

ООО "ЛЕОНАРДО ПРОЕКТ"

Формат А2

Согласовано

Согласовано


Взам. инв. №

Подп. и дата

Инв. № подл.

## План напольных покрытий МОП. Типовой этаж. Секция 14

1:50

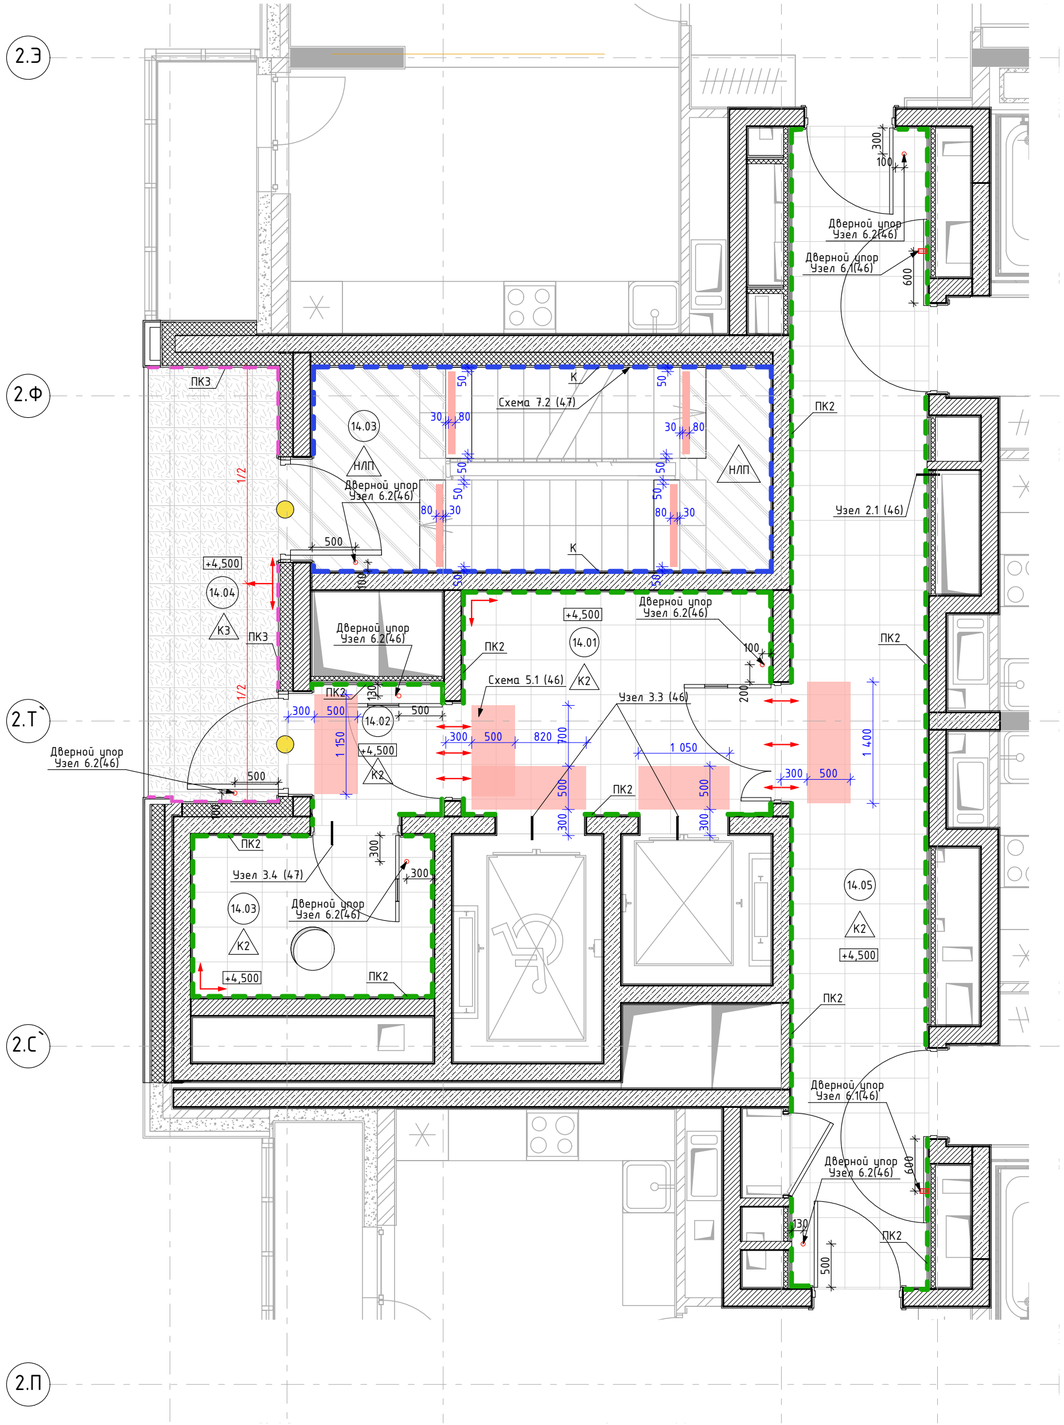


Условные обозначения:

- Начало раскладки напольной плитки
- Раскладка керамогранита переходит в смежное помещение
- Водоприемная решетка на переходных балконах

## Экспликация помещений МОП. Типовой этаж. Секция 14

| Номер поме-щения | Наименование | Площадь | Кат пом |
|---|---|---|---|
| 14.01 | Лифтовый холл | 9,12 | |
| 14.02 | Тамбур | 2,25 | |
| 14.03 | Лестничная клетка | 12,43 | |
| 14.04 | Переходной балкон | 7,52 | |
| 14.05 | Межквартирный коридор | 20,86 | |
| 14.06 | Помещение для ствола мусоропровода | 5,15 | |

## Ведомость напольных покрытий. Типовой этаж

| № на плане | Обозначение на плане | Тип покрытия | Технические характеристики | Производитель | Площадь, м² | Примечание |
|---|---|---|---|---|---|---|
| К2 | | Керамогранит 402x402x8мм | Арт. SG155900R Сенат; Фактура: под камень/бетон; Цвет: оттенки серого (темный); Затирка: Ceresit CE 33, 13 антрацит; Крестик: 2 мм | Kerama Marazzi | см.АР | |
| К3 | | Керамогранит 300x300x8мм | Арт. SG912000N Аллея; Фактура: под камень Цвет: оттенки серого (темный); Затирка: Ceresit CE 33, 13 антрацит; Крестик: 2 мм | Kerama Marazzi | см.АР | |
| НП | | Маркировка доступности для МГН | Полосы из полиуретан-цемента. Артикул: Polycem PC 200 AG; Размер: перед дверью - ширина полосы 50мм, расстояние между полосами 50мм, полосы расположены под углом 45°, на ступенях - ширина полосы 80мм, расстояние от края ступени 30мм, отступ от стены и торца марша 50мм; Цвет: RAL1003 (сигнальный желтый); Нанесение: по трафарету из малярной ленты | Polycem | 3 | Разметка выполнена в соответствии с ОДИ. Схему нанесения см. листы "Узлы" |
| НЛП | | Наливной пол | Арт. CN76 Extrahard; Фактура: под бетон; Цвет: оттенки серого (светлый); Толщина по отметке ступени | Ceresit | см.АР | |
| | | Дверной упор | Арт.DS-0009-INOX, h85 мм, Материал: нержавеющая сталь, Цвет: Серый/серебристый | Apecs | 10 | См. схему установки, лист "Узлы" |

## Ведомость плинтусов. Типовой этаж

| № на плане | Обозначение на плане | Тип покрытия | Технические характеристики | Производитель | Площадь, м² | Примечание |
|---|---|---|---|---|---|---|
| ПК2 | | Плинтус 100x402x8мм | Вырезан из керамогранита Kerama Marazzi; Арт. SG155900R Сенат; Фактура: под камень/бетон; Цвет: оттенки серого (темный); Затирка: Ceresit CE 33, 13 антрацит; Крестик: 2 мм | Kerama Marazzi | см.АР | |
| ПК3 | | Плинтус 100x300x8мм | Вырезан из керамогранита Kerama Marazzi; Арт. SG912000N Аллея; Фактура: под камень; Цвет: оттенки серого (темный); Затирка: Ceresit CE 33, 13 антрацит; Крестик: 2 мм | Kerama Marazzi | см.АР | |
| К | | Покраска стен на высоту 100мм, полов на ширину 50мм | Отделка калошницы покрытием для путей эвакуации КМ0; Цвет RAL7040 (серое окно) | Палитра Руси | см.АР | |

## Ведомость знака "Желтый круг для слабовидящих". Типовой этаж.

| Обозначение на плане | Тип | Технические характеристики | Производитель | Кол-во, шт | Примечание |
|---|---|---|---|---|---|
| | Круг для контрастной маркировки на стеклянных поверхностях | Арт. 10152-100-ZH, Ø100мм; Цвет: желтый. | Вертикаль | 4 | Монтаж на высоте 0.95м и 1.35м с двух сторон стеклянной поверхности |

1. Отметка уровня чистого пола указана на планах.
2. Устройство полов выполнять по проекту АР3.2.
3. Устройство полов производить после прокладки всех инженерных сетей.
4. Плитку из керамогранита укладывать со швом 2мм.
5. По периметру укладки керамогранита применять плинтус из напольной плитки высотой 100мм. Плинтус монтировать к стене на клеевой состав, по завершению отделки пола, следить за совпадением горизонтальных и вертикальных швов керамогранита.
6. В проемах дверей плитку стыковать с плиткой другого типа под полотном двери.
7. Обеспечить аккуратные стыки напольного покрытия со стояками и трубами отопления.
8. Данный чертеж смотреть совместно с листами инженерного проекта.
9. Площади всех отделочных материалов указаны без учета процента на подрезку и раскрой (без запаса).
10. Маркировка доступности для МГН для ступеней наносится на первой и последней ступенях марша с отступом 30 мм от края ступени и 50 мм от стены и торца лестничного марша. Ширина полосы 80мм.
11. Исполнение калошницы на лестницах, см. лист 45.
12. Маркировка доступности для МГН наносится по трафарету на основное покрытие пола (керамогранит), границы/габариты в соответствие с СП 59.13330.2016 и ГОСТ Р 52875-2018. Рисунок маркировки согласовать с автором проекта.
13. Пол сборных лестничных маршей покрыть бесцветной, укрепляющей обеспыливающей пропиткой Элакор (Артикул: Элакор-МБ1 Флюат)
14. Объемы материалов напольных покрытий и плинтусов см. раздел АР3.2.

| Изм. | Кол.уч. | Лист | №Док. | Подп. | Дата |
|---|---|---|---|---|---|
| Разработал | | Киселев | | | 15.06.23 |
| Проверил | | Петровций | | | 15.06.23 |

148-0721-ОК-1-0-2-10..14-АИ1.3

Жилой дом с приспособлением подземной автостоянки под защитное сооружение гражданской обороны -"укрытие" (ЗСГО), с инженерными сетями и благоустройством территории по адресу: г. Москва, район Новогиреево, Кусковская улица, земельный участок 12/1 (Кусковская ул., вл. 12) (Восточный административный округ)

Архитектурные интерьеры. Места общего пользования (МОП). Отделочные чертежи. Корпус 2. Секции 10-14.

| Стадия | Лист | Листов |
|---|---|---|
| Р | 31 | |

План напольных покрытий МОП. Типовой этаж. Секция 14

ООО "ЛЕОНАРДО ПРОЕКТ"

Согласовано

Согласовано

Взам. инв. №


Подп. и дата

Инв. № подл.

Формат А2

## План потолков с расстановкой светильников МОП. Типовой этаж. Секция 10

1:75

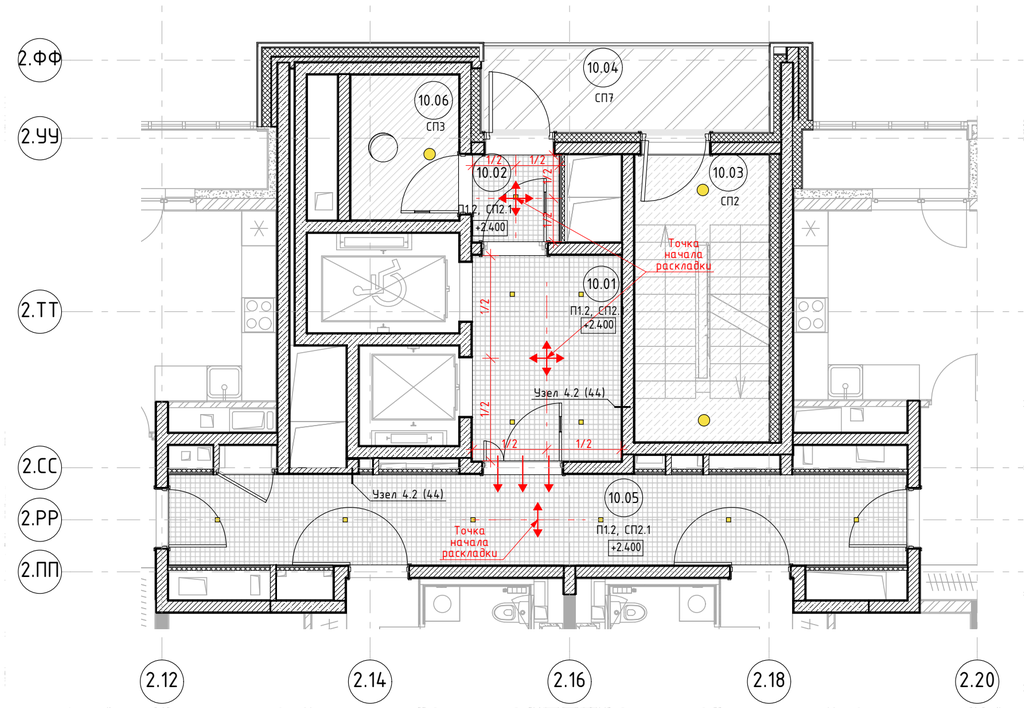


## Экспликация помещений МОП. Типовой этаж. Секция 10

| Номер помещения | Наименование | Площадь | Кат пом |
|---|---|---|---|
| 10.01 | Лифтовый холл | 9,12 | |
| 10.02 | Тамбур | 2,25 | |
| 10.03 | Лестничная клетка | 11,66 | |
| 10.04 | Переходной балкон | 7,52 | |
| 10.05 | Межквартирный коридор | 19,91 | |
| 10.06 | Помещение для ствола мусоропровода | 4,65 | |

## Ведомость отделки потолков. Типовой этаж Секция 10

| № на плане | Обозначение на плане | Тип покрытия | Технические характеристики | Площадь, м² | Примечание |
|---|---|---|---|---|---|
| П1.2 | | Потолок подвесной, металлического типа Грильято | Потолок Грильято, ячейка 75х75 мм, высота профиля 40 мм, цвет RAL9003 (сигнальный белый) | см.АР | |
| СП2 | | Улучшенная покраска | Улучшенная окраска краской для потолков СтройТЕКС, по подготовленной поверхности в два слоя. Артикул: 700010320. Цвет: RAl 9003 (сигнальный белый); Поверхность: глубокоматовая | см.АР | |
| СП3 | | Улучшенная покраска | Улучшенная окраска влагостойкой краской Практик, по подготовленной поверхности в два слоя; Артикул: для стен и потолков "Влагостойкая"; Цвет: RAl 9003 (сигнальный белый); Поверхность: матовая. | см.АР | |
| СП7 | | Простая окраска фасадной краской | Простая окраска силикон-модифицированной акриловой атмосферостойкой краской Tikkurila, по подготовленной поверхности в два слоя; Артикул: Prof Fasade Aqua; Поверхность: глубокоматовая; Цвет: RAL7035 (светло-серый) | см.АР | |
| СП2.1 | | Простая окраска запотолочного пространства включая примыкающие стены (для потолка П1.2) | Простая окраска краской для потолков СтройТЕКС, по подготовленной поверхности, в два слоя. Артикул: 700010320. Цвет: RAL 9003 (сигнальный белый); Поверхность: глубокоматовая | см.АР | Выше отм. 60мм от низа подвесного потолка Грильято |

## Ведомость осветительных приборов. Типовой этаж

| Обозначение на плане | Технические характеристики | Примечание |
|---|---|---|
| 2 | Светодиодный светильник квадратный, встраиваемый | МОП |
| 3 | Светодиодный светильник потолочный, накладной | ЛК при потолочном креплении по центру площадки |
| 4 | Светодиодный светильник потолочный, накладной | Мусорокамеры, при потолочном креплении |

1. Данный лист см. совместно с общими данными.
2. На плане потолков указана высота установки подвесного потолка от уровня чистого пола.
3. Подвесные потолки монтировать после выполнения потолочных инженерных коммуникаций.
4. Потолки монтировать по технологии фирмы производителя.
5. Данный чертеж смотреть совместно с листами инженерного проекта.
6. Монтаж оборудования производить согласно требованиям производителя. Все используемые материалы и оборудование должны иметь сертификаты РФ.
7. Все прочие электромонтажные работы выполнять по проекту ЭОМ1.
8. Светильники аварийного освещения см. раздел ЭОМ1.
9. Все характеристики светильников, общее количество, марку, производителя см. раздел ЭОМ1.
10. Пожарные датчики размещать в запотолочном пространстве.
11. Объемы материалов потолка см. раздел АР3.2.
12. Привязки светильников см. раздел ЭОМ1.

Условные обозначения:

- Начало раскладки потолков
- Раскладка потолка переходит в смежное помещение

| Изм. | Колуч. | Лист | №Док. | Подп. | Дата |
|---|---|---|---|---|---|
| Разработал | | Киселев | | | 15.06.23 |
| Проверил | | Петровций | | | 15.06.23 |

148-0721-ОК-1-0-2-10..14-АИ1.3

Жилой дом с приспособлением подземной автостоянки под защитное сооружение гражданской обороны -"укрытие" (ЗСГО), с инженерными сетями и благоустройством территории по адресу: г. Москва, район Новогиреево, Кусковская улица, земельный участок 12/1 (Кусковская ул., вл. 12) (Восточный административный округ)

Архитектурные интерьеры. Места общего пользования (МОП). Отделочные чертежи. Корпус 2. Секции 10-14.

| Стадия | Лист | Листов |
|---|---|---|
| Р | 32 | |

План потолков с расстановкой светильников МОП. Типовой этаж. Секция 10

ООО "ЛЕОНАРДО ПРОЕКТ"

Согласовано

Согласовано

Взам. инв. №


Подп. и дата

Инв. № подл.

Формат А2

## План потолков с расстановкой светильников МОП. Типовой этаж. Секция 11

1:75

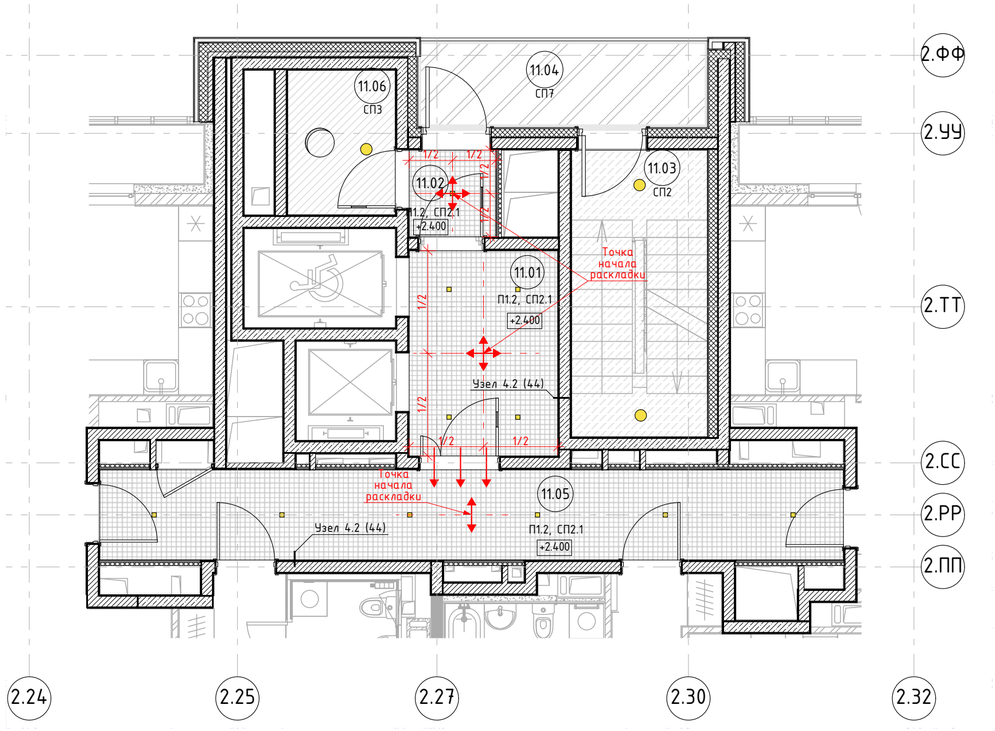


## Экспликация помещений МОП. Типовой этаж. Секция 11

| Номер поме-щения | Наименование | Площадь | Кат пом |
|---|---|---|---|
| 11.01 | Лифтовый холл | 9,12 | |
| 11.02 | Тамбур | 2,25 | |
| 11.03 | Лестничная клетка | 11,66 | |
| 11.04 | Переходной балкон | 7,52 | |
| 11.05 | Межквартирный коридор | 20,06 | |
| 11.06 | Помещение для ствола мусоропровода | 4,65 | |

## Ведомость отделки потолков. Типовой этаж Секция 11

| № на плане | Обозначение на плане | Тип покрытия | Технические характеристики | Площадь, м² | Примечание |
|---|---|---|---|---|---|
| П1.2 | | Потолок подвесной, металлического типа Грильято | Потолок Грильято, ячейка 75х75 мм, высота профиля 40 мм, цвет RAL9003 (сигнальный белый) | см.АР | |
| СП2 | | Улучшенная покраска | Улучшенная окраска краской для потолков СтройТЕКС, по подготовленной поверхности в два слоя. Артикул: 700010320. Цвет: RAl 9003 (сигнальный белый); Поверхность: глубокоматовая | см.АР | |
| СП3 | | Улучшенная покраска | Улучшенная окраска влагостойкой краской Практик, по подготовленной поверхности в два слоя; Артикул: для стен и потолков "Влагостойкая"; Цвет: RAl 9003 (сигнальный белый); Поверхность: матовая. | см.АР | |
| СП7 | | Простая окраска фасадной краской | Простая окраска силикон-модифицированной акриловой атмосферостойкой краской Tikkurila, по подготовленной поверхности в два слоя; Артикул: Prof Fasade Aqua; Поверхность: глубокоматовая; Цвет: RAL7035 (светло-серый) | см.АР | |
| СП2.1 | | Простая окраска запотолочного пространства включая примыкающие стены (для потолка П1.2) | Простая окраска краской для потолков СтройТЕКС, по подготовленной поверхности, в два слоя. Артикул: 700010320. Цвет: RAL 9003 (сигнальный белый); Поверхность: глубокоматовая | см.АР | Выше отм. 60мм от низа подвесного потолка Грильято |

## Ведомость осветительных приборов. Типовой этаж

| Обозначение на плане | Технические характеристики | Примечание |
|---|---|---|
| 2 | Светодиодный светильник квадратный, встраиваемый | МОП |
| 3 | Светодиодный светильник потолочный, накладной | ЛК при потолочном креплении по центру площадки |
| 4 | Светодиодный светильник потолочный, накладной | Мусорокамеры, при потолочном креплении |

1. Данный лист см. совместно с общими данными.
2. На плане потолков указана высота установки подвесного потолка от уровня чистого пола.
3. Подвесные потолки монтировать после выполнения потолочных инженерных коммуникаций.
4. Потолки монтировать по технологии фирмы производителя.
5. Данный чертеж смотреть совместно с листами инженерного проекта.
6. Монтаж оборудования производить согласно требованиям производителя. Все используемые материалы и оборудование должны иметь сертификаты РФ.
7. Все прочие электромонтажные работы выполнять по проекту ЭОМ1.
8. Светильники аварийного освещения см. раздел ЭОМ1.
9. Все характеристики светильников, общее количество, марку, производителя см. раздел ЭОМ1.
10. Пожарные датчики размещать в запотолочном пространстве.
11. Объемы материалов потолка см. раздел АР3.2.
12. Привязки светильников см. раздел ЭОМ1.

Условные обозначения:

- Начало раскладки потолков
- Раскладка потолка переходит в смежное помещение

| Изм. | Колуч. | Лист | №Док. | Подп. | Дата |
|---|---|---|---|---|---|
| Разработал | | Киселев | | | 15.06.23 |
| Проверил | | Петровций | | | 15.06.23 |

148-0721-ОК-1-0-2-10..14-АИ1.3

Жилой дом с приспособлением подземной автостоянки под защитное сооружение гражданской обороны -"укрытие" (ЗСГО), с инженерными сетями и благоустройством территории по адресу: г. Москва, район Новогиреево, Кусковская улица, земельный участок 12/1 (Кусковская ул., вл. 12) (Восточный административный округ)

Архитектурные интерьеры. Места общего пользования (МОП). Отделочные чертежи. Корпус 2. Секции 10-14.

| Стадия | Лист | Листов |
|---|---|---|
| Р | 33 | |

План потолков с расстановкой светильников МОП. Типовой этаж. Секция 11

ООО "ЛЕОНАРДО ПРОЕКТ"

Согласовано

Согласовано

Взам. инв. №


Подп. и дата

Инв. № подл.

Формат А2

## План потолков с расстановкой светильников МОП. Типовой этаж. Секция 12

1:75

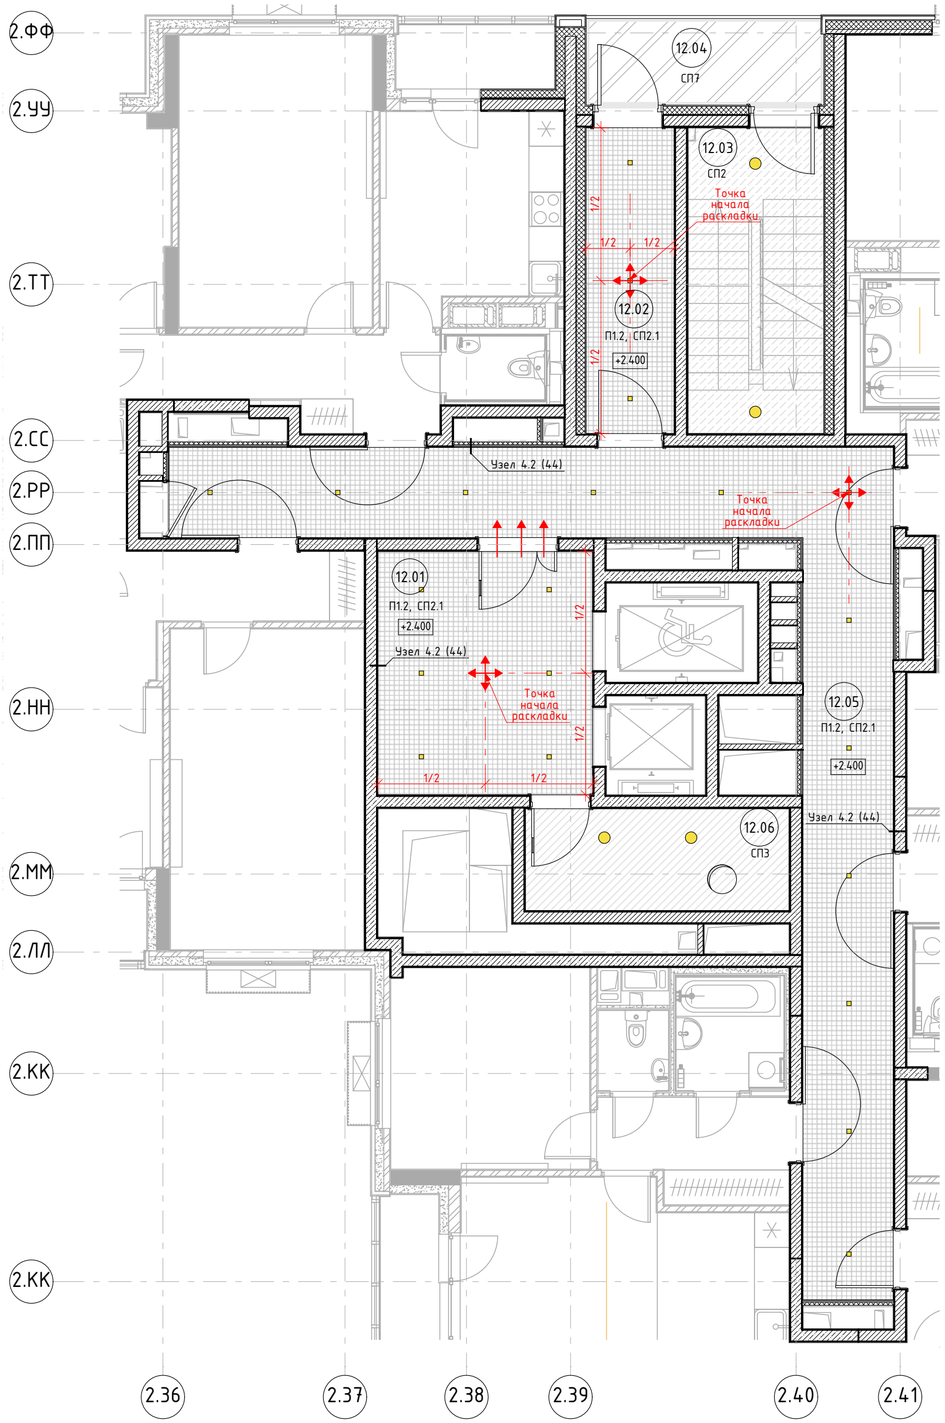


### Экспликация помещений МОП. Типовой этаж. Секция 12

| Номер поме-щения | Наименование | Площадь | Кат пом |
|---|---|---|---|
| 12.01 | Лифтовый холл | 15,62 | |
| 12.02 | Тамбур | 8,04 | |
| 12.03 | Лестничная клетка | 12,43 | |
| 12.04 | Переходной балкон | 6,17 | |
| 12.05 | Межквартирный коридор | 40,11 | |
| 12.06 | Помещение для ствола мусоропровода | 8,03 | |

### Ведомость отделки потолков. Типовой этаж Секция 12

| № на плане | Обозначение на плане | Тип покрытия | Технические характеристики | Площадь, м² | Примечание |
|---|---|---|---|---|---|
| П1.2 | | Потолок подвесной, металлического типа Грильято | Потолок Грильято, ячейка 75х75 мм, высота профиля 40 мм, цвет RAL9003 (сигнальный белый) | см.АР | |
| СП2 | | Улучшенная покраска | Улучшенная окраска краской для потолков СтройТЕКС, по подготовленной поверхности в два слоя. Артикул: 700010320. Цвет: RAl 9003 (сигнальный белый); Поверхность: глубокоматовая | см.АР | |
| СП3 | | Улучшенная покраска | Улучшенная окраска влагостойкой краской Практик, по подготовленной поверхности в два слоя; Артикул: для стен и потолков "Влагостойкая"; Цвет: RAl 9003 (сигнальный белый); Поверхность: матовая. | см.АР | |
| СП7 | | Простая окраска фасадной краской | Простая окраска силикон-модифицированной акриловой атмосферостойкой краской Tikkurila, по подготовленной поверхности в два слоя; Артикул: Prof Fasade Aqua; Поверхность: глубокоматовая; Цвет: RAL7035 (светло-серый) | см.АР | |
| СП2.1 | | Простая окраска запотолочного пространства включая примыкающие стены (для потолка П1.2) | Простая окраска краской для потолков СтройТЕКС, по подготовленной поверхности, в два слоя. Артикул: 700010320. Цвет: RAL 9003 (сигнальный белый); Поверхность: глубокоматовая | см.АР | Выше отм. 60мм от низа подвесного потолка Грильято |

### Ведомость осветительных приборов. Типовой этаж

| Обозначение на плане | Технические характеристики | Примечание |
|---|---|---|
| 2 | Светодиодный светильник квадратный, встраиваемый | МОП |
| 3 | Светодиодный светильник потолочный, накладной | ЛК при потолочном креплении по центру площадки |
| 4 | Светодиодный светильник потолочный, накладной | Мусорокамеры, при потолочном креплении |

1. Данный лист см. совместно с общими данными.
2. На плане потолков указана высота установки подвесного потолка от уровня чистого пола.
3. Подвесные потолки монтировать после выполнения потолочных инженерных коммуникаций.
4. Потолки монтировать по технологии фирмы производителя.
5. Данный чертеж смотреть совместно с листами инженерного проекта.
6. Монтаж оборудования производить согласно требованиям производителя. Все используемые материалы и оборудование должны иметь сертификаты РФ.
7. Все прочие электромонтажные работы выполнять по проекту ЭОМ1.
8. Светильники аварийного освещения см. раздел ЭОМ1.
9. Все характеристики светильников, общее количество, марку, производителя см. раздел ЭОМ1.
10. Пожарные датчики размещать в запотолочном пространстве.
11. Объемы материалов потолка см. раздел АР3.2.
12. Привязки светильников см. раздел ЭОМ1.

Условные обозначения:

- Начало раскладки потолков
- Раскладка потолка переходит в смежное помещение

| Изм. | Кол.уч. | Лист | №Док. | Подп. | Дата |
|---|---|---|---|---|---|
| Разработал | | Киселев | | | 15.06.23 |
| Проверил | | Петровций | | | 15.06.23 |

148-0721-ОК-1-0-2-10..14-АИ1.3

Жилой дом с приспособлением подземной автостоянки под защитное сооружение гражданской обороны –"укрытие" (ЗСГО), с инженерными сетями и благоустройством территории по адресу: г. Москва, район Новогиреево, Кусковская улица, земельный участок 12/1 (Кусковская ул., вл. 12) (Восточный административный округ)

Архитектурные интерьеры. Места общего пользования (МОП). Отделочные чертежи. Корпус 2. Секции 10-14.

| Стадия | Лист | Листов |
|---|---|---|
| Р | 34 | |

План потолков с расстановкой светильников МОП. Типовой этаж. Секция 12

ООО "ЛЕОНАРДО ПРОЕКТ"

Согласовано

Согласовано

Взам. инв. №


Подп. и дата

Инв. № подл.

Формат А2

## План потолков с расстановкой светильников МОП. Типовой этаж. Секция 13

1:75

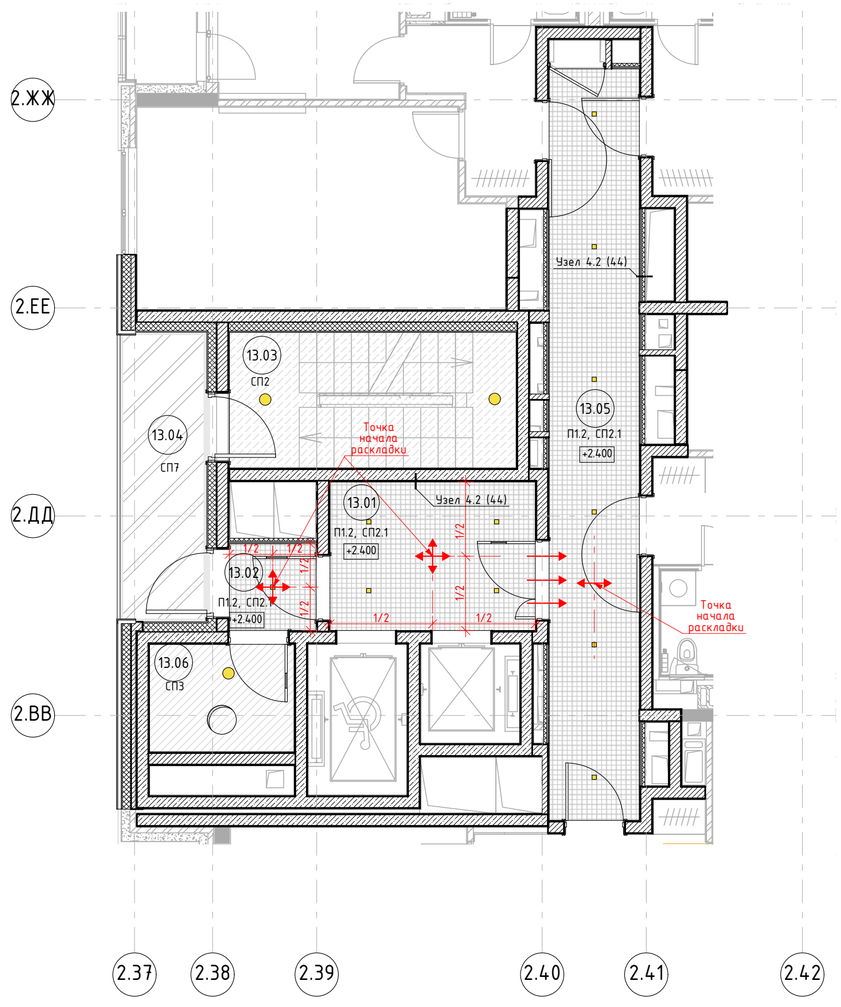


## Экспликация помещений МОП. Типовой этаж. Секция 13

| Номер поме-щения | Наименование | Площадь | Кат пом |
|---|---|---|---|
| 13.01 | Лифтовый холл | 9,12 | |
| 13.02 | Тамбур | 2,25 | |
| 13.03 | Лестничная клетка | 11,66 | |
| 13.04 | Переходной балкон | 7,52 | |
| 13.05 | Межквартирный коридор | 20,28 | |
| 13.06 | Помещение для ствола мусоропровода | 4,65 | |

## Ведомость отделки потолков. Типовой этаж Секция 13

| № на плане | Обозначение на плане | Тип покрытия | Технические характеристики | Площадь, м² | Примечание |
|---|---|---|---|---|---|
| П1.2 | | Потолок подвесной, металлического типа Грильято | Потолок Грильято, ячейка 75х75 мм, высота профиля 40 мм, цвет RAL9003 (сигнальный белый) | см.АР | |
| СП2 | | Улучшенная покраска | Улучшенная окраска краской для потолков СтройТЕКС, по подготовленной поверхности в два слоя. Артикул: 700010320. Цвет: RAI 9003 (сигнальный белый); Поверхность: глубокоматовая | см.АР | |
| СП3 | | Улучшенная покраска | Улучшенная окраска влагостойкой краской Практик, по подготовленной поверхности в два слоя; Артикул: для стен и потолков "Влагостойкая"; Цвет: RAI 9003 (сигнальный белый); Поверхность: матовая. | см.АР | |
| СП7 | | Простая окраска фасадной краской | Простая окраска силикон-модифицированной акриловой атмосферостойкой краской Tikkurila, по подготовленной поверхности в два слоя; Артикул: Prof Fasade Aqua; Поверхность: глубокоматовая; Цвет: RAL7035 (светло-серый) | см.АР | |
| СП2.1 | | Простая окраска запотолочного пространства включая примыкающие стены (для потолка П1.2) | Простая окраска краской для потолков СтройТЕКС, по подготовленной поверхности, в два слоя. Артикул: 700010320. Цвет: RAL 9003 (сигнальный белый); Поверхность: глубокоматовая | см.АР | Выше отм. 60мм от низа подвесного потолка Грильято |

## Ведомость осветительных приборов. Типовой этаж

| Обозначение на плане | Технические характеристики | Примечание |
|---|---|---|
| 2 | Светодиодный светильник квадратный, встраиваемый | МОП |
| 3 | Светодиодный светильник потолочный, накладной | ЛК при потолочном креплении по центру площадки |
| 4 | Светодиодный светильник потолочный, накладной | Мусорокамеры, при потолочном креплении |

1. Данный лист см. совместно с общими данными.
2. На плане потолков указана высота установки подвесного потолка от уровня чистого пола.
3. Подвесные потолки монтировать после выполнения потолочных инженерных коммуникаций.
4. Потолки монтировать по технологии фирмы производителя.
5. Данный чертеж смотреть совместно с листами инженерного проекта.
6. Монтаж оборудования производить согласно требованиям производителя. Все используемые материалы и оборудование должны иметь сертификаты РФ.
7. Все прочие электромонтажные работы выполнять по проекту ЭОМ1.
8. Светильники аварийного освещения см. раздел ЭОМ1.
9. Все характеристики светильников, общее количество, марку, производителя см. раздел ЭОМ1.
10. Пожарные датчики размещать в запотолочном пространстве.
11. Объемы материалов потолка см. раздел АР3.2.
12. Привязки светильников см. раздел ЭОМ1.

Условные обозначения:

- Начало раскладки потолков

- Раскладка потолка переходит в смежное помещение

| Изм. | Колуч. | Лист | №Док. | Подп. | Дата |
|---|---|---|---|---|---|
| Разработал | | Киселев | | | 15.06.23 |
| Проверил | | Петровций | | | 15.06.23 |

148-0721-ОК-1-0-2-10..14-АИ1.3

Жилой дом с приспособлением подземной автостоянки под защитное сооружение гражданской обороны -"укрытие" (ЗСГО), с инженерными сетями и благоустройством территории по адресу: г. Москва, район Новогиреево, Кусковская улица, земельный участок 12/1 (Кусковская ул., вл. 12) (Восточный административный округ)

Архитектурные интерьеры. Места общего пользования (МОП). Отделочные чертежи. Корпус 2. Секции 10-14.

| Стадия | Лист | Листов |
|---|---|---|
| Р | 35 | |

План потолков с расстановкой светильников МОП. Типовой этаж. Секция 13

ООО "ЛЕОНАРДО ПРОЕКТ"

Согласовано

Согласовано

Взам. инв. №


Подп. и дата

Инв. № подл.

Формат А2

## План потолков с расстановкой светильников МОП. Типовой этаж. Секция 14

1:75

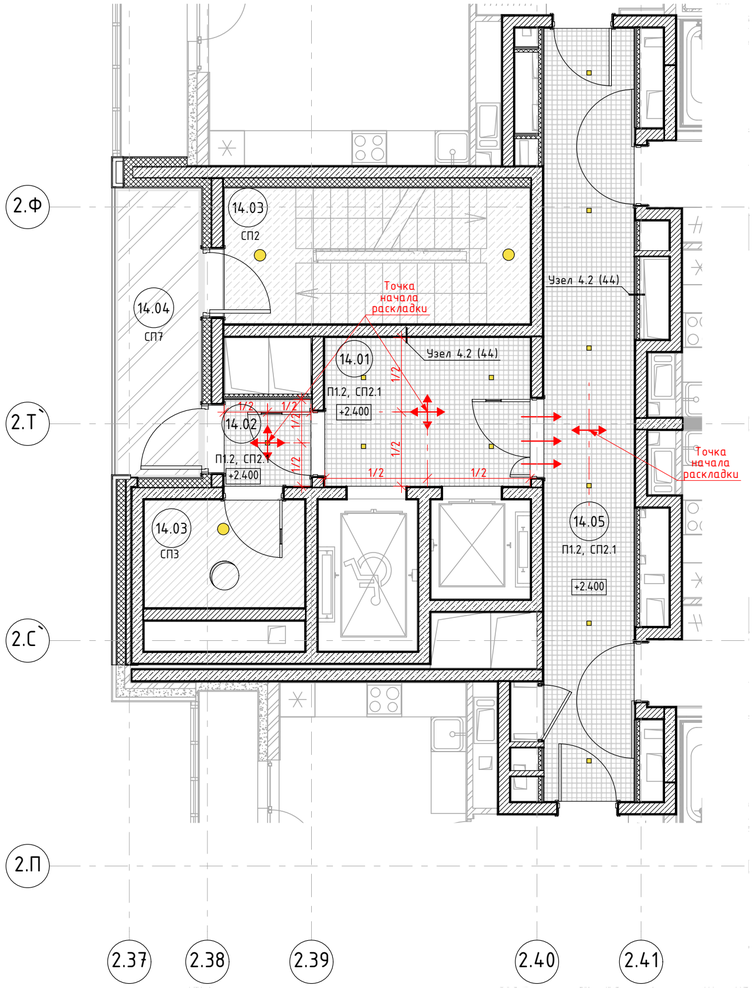


## Экспликация помещений МОП. Типовой этаж. Секция 14

| Номер поме-щения | Наименование | Площадь | Кат пом |
|---|---|---|---|
| 14.01 | Лифтовый холл | 9,12 | |
| 14.02 | Тамбур | 2,25 | |
| 14.03 | Лестничная клетка | 12,43 | |
| 14.04 | Переходной балкон | 7,52 | |
| 14.05 | Межквартирный коридор | 20,86 | |
| 14.06 | Помещение для ствола мусоропровода | 5,15 | |

## Ведомость отделки потолков. Типовой этаж Секция 14

| № на плане | Обозначение на плане | Тип покрытия | Технические характеристики | Площадь, м² | Примечание |
|---|---|---|---|---|---|
| П1.2 | | Потолок подвесной, металлического типа Грильято | Потолок Грильято, ячейка 75х75 мм, высота профиля 40 мм, цвет RAL9003 (сигнальный белый) | см.АР | |
| СП2 | | Улучшенная покраска | Улучшенная окраска краской для потолков СтройТЕКС, по подготовленной поверхности в два слоя. Артикул: 700010320. Цвет: RAI 9003 (сигнальный белый); Поверхность: глубокоматовая | см.АР | |
| СП3 | | Улучшенная покраска | Улучшенная окраска влагостойкой краской Практик, по подготовленной поверхности в два слоя; Артикул: для стен и потолков "Влагостойкая"; Цвет: RAI 9003 (сигнальный белый); Поверхность: матовая. | см.АР | |
| СП7 | | Простая окраска фасадной краской | Простая окраска силикон-модифицированной акриловой атмосферостойкой краской Tikkurila, по подготовленной поверхности в два слоя; Артикул: Prof Fasade Aqua; Поверхность: глубокоматовая; Цвет: RAL7035 (светло-серый) | см.АР | |
| СП2.1 | | Простая окраска запотолочного пространства включая примыкающие стены (для потолка П1.2) | Простая окраска краской для потолков СтройТЕКС, по подготовленной поверхности, в два слоя. Артикул: 700010320. Цвет: RAL 9003 (сигнальный белый); Поверхность: глубокоматовая | см.АР | Выше отм. 60мм от низа подвесного потолка Грильято |

## Ведомость осветительных приборов. Типовой этаж

| Обозначение на плане | Технические характеристики | Примечание |
|---|---|---|
| 2 | Светодиодный светильник квадратный, встраиваемый | МОП |
| 3 | Светодиодный светильник потолочный, накладной | ЛК при потолочном креплении по центру площадки |
| 4 | Светодиодный светильник потолочный, накладной | Мусорокамеры, при потолочном креплении |

1. Данный лист см. совместно с общими данными.
2. На плане потолков указана высота установки подвесного потолка от уровня чистого пола.
3. Подвесные потолки монтировать после выполнения потолочных инженерных коммуникаций.
4. Потолки монтировать по технологии фирмы производителя.
5. Данный чертеж смотреть совместно с листами инженерного проекта.
6. Монтаж оборудования производить согласно требованиям производителя. Все используемые материалы и оборудование должны иметь сертификаты РФ.
7. Все прочие электромонтажные работы выполнять по проекту ЭОМ1.
8. Светильники аварийного освещения см. раздел ЭОМ1.
9. Все характеристики светильников, общее количество, марку, производителя см. раздел ЭОМ1.
10. Пожарные датчики размещать в запотолочном пространстве.
11. Объемы материалов потолка см. раздел АР3.2.
12. Привязки светильников см. раздел ЭОМ1.

Условные обозначения:

- Начало раскладки потолков

- Раскладка потолка переходит в смежное помещение

| Изм. | Колуч. | Лист | №Док. | Подп. | Дата |
|---|---|---|---|---|---|
| Разработал | | Киселев | | | 15.06.23 |
| Проверил | | Петровций | | | 15.06.23 |

148-0721-ОК-1-0-2-10..14-АИ1.3

Жилой дом с приспособлением подземной автостоянки под защитное сооружение гражданской обороны -"укрытие" (ЗСГО), с инженерными сетями и благоустройством территории по адресу: г. Москва, район Новогиреево, Кусковская улица, земельный участок 12/1 (Кусковская ул., вл. 12) (Восточный административный округ)

Архитектурные интерьеры. Места общего пользования (МОП). Отделочные чертежи. Корпус 2. Секции 10-14.

| Стадия | Лист | Листов |
|---|---|---|
| Р | 36 | |

План потолков с расстановкой светильников МОП. Типовой этаж. Секция 14

ООО "ЛЕОНАРДО ПРОЕКТ"

Согласовано

Согласовано

Взам. инв. №

Подп. и дата

Инв. № подл.

Формат А2

## План финишной отделки стен МОП. Типовой этаж. Секция 10
1:75




## Экспликация помещений МОП. Типовой этаж. Секция 10

| Номер поме-щения | Наименование | Площадь | Кат пом |
|---|---|---|---|
| 10.01 | Лифтовый холл | 9,12 | |
| 10.02 | Тамбур | 2,25 | |
| 10.03 | Лестничная клетка | 11,66 | |
| 10.04 | Переходной балкон | 7,52 | |
| 10.05 | Межквартирный коридор | 19,91 | |
| 10.06 | Помещение для ствола мусоропровода | 4,65 | |

Условное обозначение пиктограмм и указателей:

СВУ-10 — Комбинированный световой указатель "Направляющая стрелка" и "Безопасная зона для инвалидов" (см. раздел ЭОМ1)

СВУ-11 — Световой указатель "Место сбора инвалидов" (см. раздел ЭОМ1)

## Ведомость отделки стен. Типовой этаж Секция 10

| Марка | Обозначение на плане | Тип покрытия | Примечание |
|---|---|---|---|
| СП3 | | Улучшенная окраска влагостойкой краской Практик, по подготовленной поверхности в два слоя; Артикул: для стен и потолков "Влагостойкая"; Цвет: RAl 9003 (сигнальный белый); Поверхность: матовая. | |
| СП4 | | Артикул: Структурная краска NG Light Фракция S; Цвет: RAL9003 (сигнальный белый); Поверхность: матовая; Рельеф поверхности: минеральное основание; Нанесение краскопультом в 1 слой. Перед нанесением на участки, подготовленные гипсовыми материалами, грунтовать поверхность продуктом "Грунт Primer под негорючую краску NG | |
| СП12 | | Отделка торцов лестничных маршей и площадок; Улучшенная окраска краской СтройТЭКС для потолков; Арт. 700010320, по водно-дисперсионной грунтовке «КОНТАКТ-ВНГ-К в два слоя; Фактура: глубокоматовая; Цвет: RAL9003 (сигнальный белый). | |

## Спецификация тактильных и информационных указателей. Типовой этаж. Секция 10

| Марка | Обозначение | Технические характеристики | Производитель | Кол-во, шт. | Примечание |
|---|---|---|---|---|---|
| ПИ-СП10 | | Тактильная пиктограмма "Выход из помещения", материал – ПВХ, размер 100х100 | "Вертикаль" | 1 | |
| ПИ-01 | | G-23 Пиктограмма тактильная "Лифт доступный для инвалидов на креслах колясках". Арт. 902-0-G-23N | "Вертикаль" | 1 | |
| ПИ-02 | | G-19 Пиктограмма с дублированием информации по системе Брайля. "Кнопка вызова персонала". Арт. 905-0-GB-19N | "Вертикаль" | 1 | |
| ПИ-05 | | Пиктограмма "Безопасная зона для инвалидов". Арт. 20308-PVH-F | "Вектор" | 1 | |
| ПИ-07 | | Тактильные номера для маркировки этажей и площадок. Арт. 20210-PVC-UF720-IND | "Вертикаль" | 2 | |

1. Данный лист см. совместно с общими данными.
2. Отметку уровня чистого пола смотри план напольных покрытий.
3. Данный лист смотреть с развертками помещений.
4. Стены всех помещений зашпатлевать/оштукатурить и подготовить под покраску.
   Тип покраски – согласно ведомости отделки, за 2 раза. Окраска стен – от пола до потолка.
5. Ограждения переходного балкона выполнить по проекту АР5.
6. Отделку в МОП на всех этажах выполнять по аналогии с типовым этажом.
7. Объемы материалов отделки стен см. раздел АР3.2.

| Изм. | Кол.уч. | Лист | №Док. | Подп. | Дата |
|---|---|---|---|---|---|
| Разработал | | Киселев | | | 15.06.23 |
| Проверил | | Петровций | | | 15.06.23 |

148-0721-ОК-1-0-2-10..14-АИ1.3

Жилой дом с приспособлением подземной автостоянки под защитное сооружение гражданской обороны –"укрытие" (ЗСГО), с инженерными сетями и благоустройством территории по адресу: г. Москва, район Новогиреево, Кусковская улица, земельный участок 12/1 (Кусковская ул., вл. 12) (Восточный административный округ)

| Архитектурные интерьеры. Места общего пользования (МОП). Отделочные чертежи. Корпус 2. Секции 10–14. | Стадия | Лист | Листов |
|---|---|---|---|
| | Р | 37 | |
| План финишной отделки стен МОП. Типовой этаж. Секция 10 | ООО "ЛЕОНАРДО ПРОЕКТ" | | |

Согласовано

Согласовано

Взам. инв. №


Подп. и дата

Инв. № подл.

Формат А2

## План финишной отделки стен МОП. Типовой этаж. Секция 11

1:75

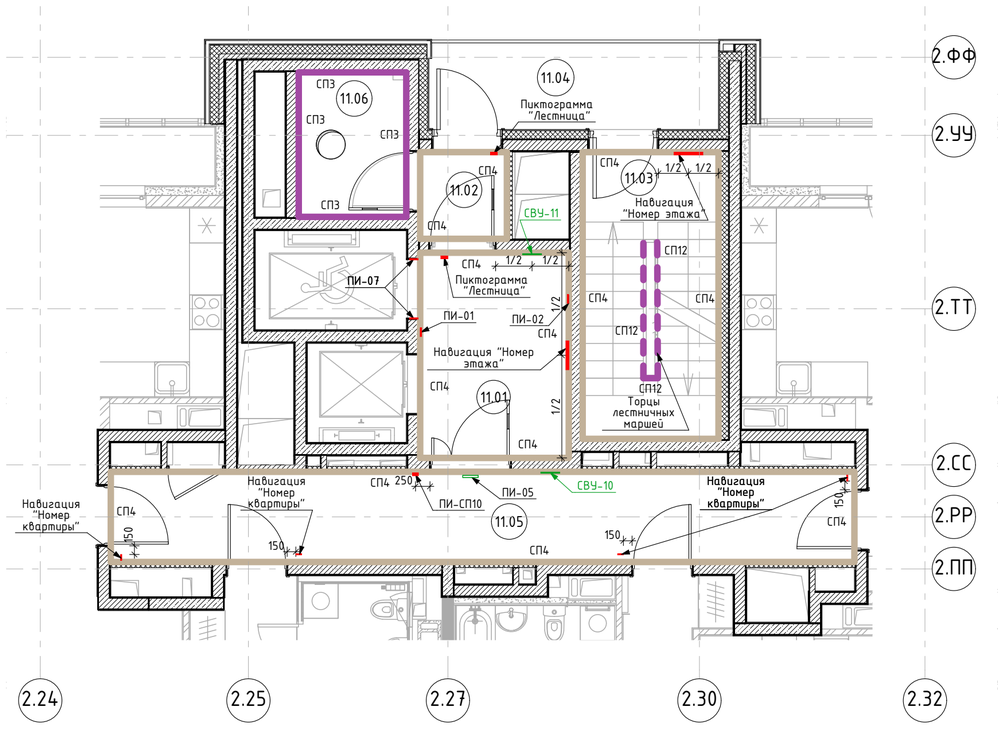


## Экспликация помещений МОП. Типовой этаж. Секция 11

| Номер поме-щения | Наименование | Площадь | Кат пом |
|---|---|---|---|
| 11.01 | Лифтовый холл | 9,12 | |
| 11.02 | Тамбур | 2,25 | |
| 11.03 | Лестничная клетка | 11,66 | |
| 11.04 | Переходной балкон | 7,52 | |
| 11.05 | Межквартирный коридор | 20,06 | |
| 11.06 | Помещение для ствола мусоропровода | 4,65 | |

Условное обозначение пиктограмм и указателей:

СВУ-10 — Комбинированный световой указатель "Направляющая стрелка" и "Безопасная зона для инвалидов" (см. раздел ЭОМ1)

СВУ-11 — Световой указатель "Место сбора инвалидов" (см. раздел ЭОМ1)

## Ведомость отделки стен. Типовой этаж Секция 11

| Марка | Обозначение на плане | Тип покрытия | Примечание |
|---|---|---|---|
| СП3 | | Улучшенная окраска влагостойкой краской Практик, по подготовленной поверхности в два слоя; Артикул: для стен и потолков "Влагостойкая"; Цвет: RAl 9003 (сигнальный белый); Поверхность: матовая. | |
| СП4 | | Артикул: Структурная краска NG Light Фракция S; Цвет: RAL9003 (сигнальный белый); Поверхность: матовая; Рельеф поверхности: минеральное основание; Нанесение краскопультом в 1 слой. Перед нанесением на участки, подготовленные гипсовыми материалами, грунтовать поверхность продуктом "Грунт Primer под негорючую краску NG | |
| СП12 | | Отделка торцов лестничных маршей и площадок; Улучшенная окраска краской СтройТЭКС для потолков; Арт. 700010320, по водно-дисперсионной грунтовке «КОНТАКТ-ВНГ-К в два слоя; Фактура: глубокоматовая; Цвет: RAL9003 (сигнальный белый). | |

## Спецификация тактильных и информационных указателей. Типовой этаж. Секция 11

| Марка | Обозначение | Технические характеристики | Производитель | Кол-во, шт. | Примечание |
|---|---|---|---|---|---|
| ПИ-СП10 | | Тактильная пиктограмма "Выход из помещения", материал – ПВХ, размер 100х100 | "Вертикаль" | 1 | |
| ПИ-01 | | G-23 Пиктограмма тактильная "Лифт доступный для инвалидов на креслах колясках". Арт. 902-0-G-23N | "Вертикаль" | 1 | |
| ПИ-02 | | G-19 Пиктограмма с дублированием информации по системе Брайля. "Кнопка вызова персонала". Арт. 905-0-GB-19N | "Вертикаль" | 1 | |
| ПИ-05 | | Пиктограмма "Безопасная зона для инвалидов". Арт. 20308-PVH-F | "Вектор" | 1 | |
| ПИ-07 | | Тактильные номера для маркировки этажей и площадок. Арт. 20210-PVC-UF720-IND | "Вертикаль" | 2 | |

1. Данный лист см. совместно с общими данными.
2. Отметку уровня чистого пола смотри план напольных покрытий.
3. Данный лист смотреть с развертками помещений.
4. Стены всех помещений зашпатлевать/оштукатурить и подготовить под покраску. Тип покраски – согласно ведомости отделки, за 2 раза. Окраска стен – от пола до потолка.
5. Ограждения переходного балкона выполнить по проекту АР5.
6. Отделку в МОП на всех этажах выполнять по аналогии с типовым этажом.
7. Объемы материалов отделки стен см. раздел АР3.2.

| Изм. | Кол.уч. | Лист | №Док. | Подп. | Дата |
|---|---|---|---|---|---|
| Разработал | | Киселев | | | 15.06.23 |
| Проверил | | Петровций | | | 15.06.23 |

148-0721-ОК-1-0-2-10..14-АИ1.3

Жилой дом с приспособлением подземной автостоянки под защитное сооружение гражданской обороны –"укрытие" (ЗСГО), с инженерными сетями и благоустройством территории по адресу: г. Москва, район Новогиреево, Кусковская улица, земельный участок 12/1 (Кусковская ул., вл. 12) (Восточный административный округ)

| Архитектурные интерьеры. Места общего пользования (МОП). Отделочные чертежи. Корпус 2. Секции 10–14. | Стадия | Лист | Листов |
|---|---|---|---|
| | Р | 38 | |
| План финишной отделки стен МОП. Типовой этаж. Секция 11 | ООО "ЛЕОНАРДО ПРОЕКТ" | | |

Согласовано

Согласовано


Взам. инв. №

Подп. и дата

Инв. № подл.

Формат А2

План финишной отделки стен МОП. Типовой этаж. Секция 12
1:75

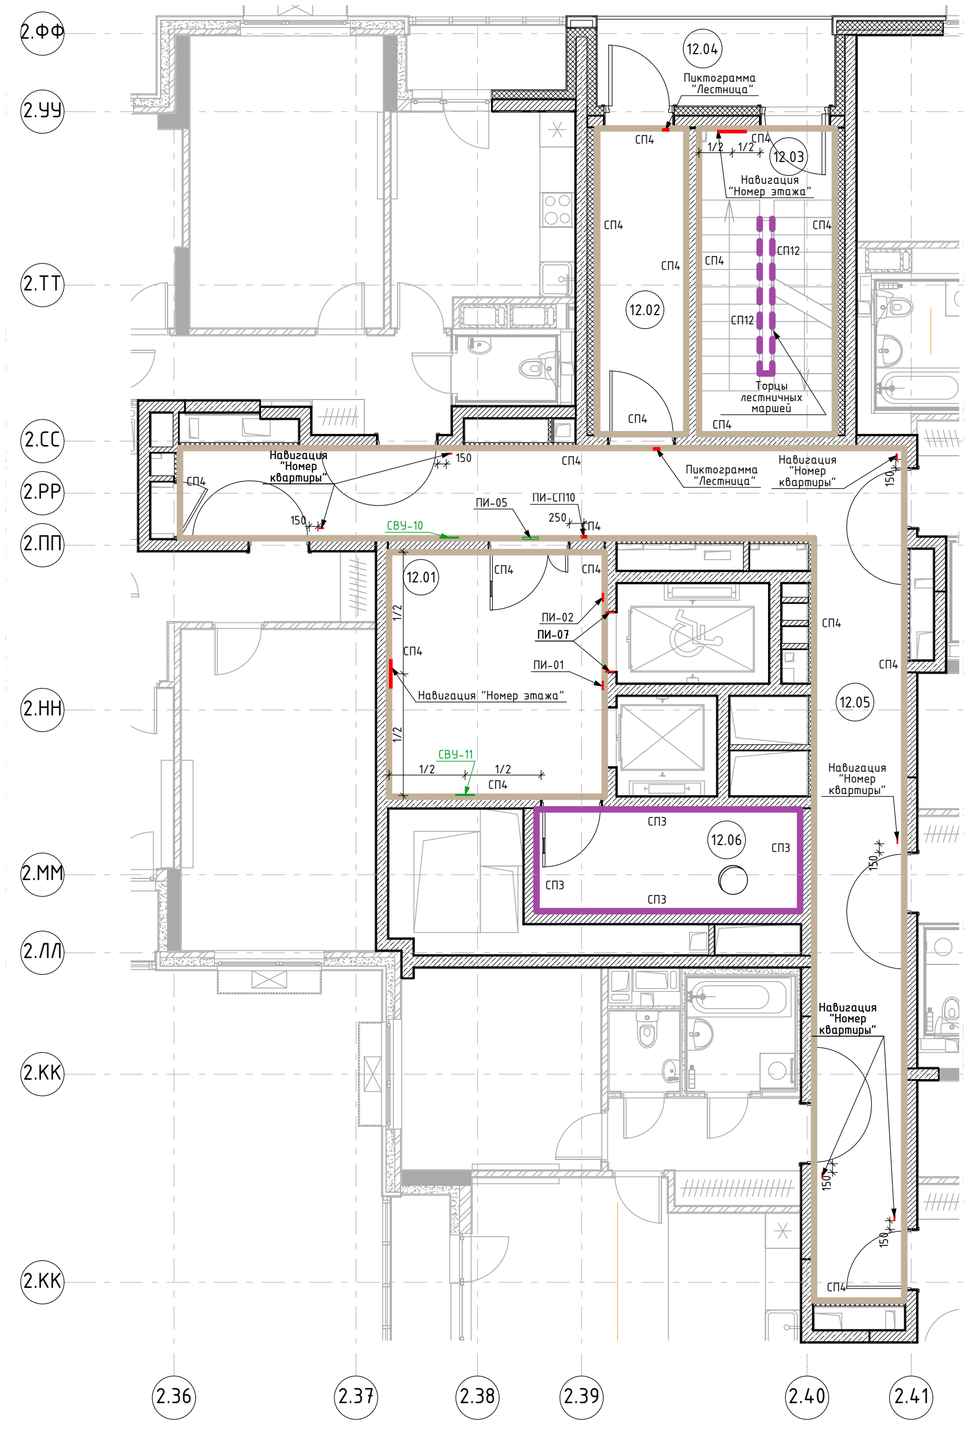


Экспликация помещений МОП. Типовой этаж. Секция 12

| Номер помещения | Наименование | Площадь | Кат пом |
|---|---|---|---|
| 12.01 | Лифтовый холл | 15,62 | |
| 12.02 | Тамбур | 8,04 | |
| 12.03 | Лестничная клетка | 12,43 | |
| 12.04 | Переходной балкон | 6,17 | |
| 12.05 | Межквартирный коридор | 40,11 | |
| 12.06 | Помещение для ствола мусоропровода | 8,03 | |

Условное обозначение пиктограмм и указателей:

СВУ-10 — Комбинированный световой указатель "Направляющая стрелка" и "Безопасная зона для инвалидов" (см. раздел ЭОМ1)

СВУ-11 — Световой указатель "Место сбора инвалидов" (см. раздел ЭОМ1)

Ведомость отделки стен. Типовой этаж Секция 12

| Марка | Обозначение на плане | Тип покрытия | Примечание |
|---|---|---|---|
| СП3 | | Улучшенная окраска влагостойкой краской Практик, по подготовленной поверхности в два слоя; Артикул: для стен и потолков "Влагостойкая"; Цвет: RAl 9003 (сигнальный белый); Поверхность: матовая. | |
| СП4 | | Артикул: Структурная краска NG Light Фракция S; Цвет: RAL9003 (сигнальный белый); Поверхность: матовая; Рельеф поверхности: минеральное основание; Нанесение краскопультом в 1 слой. Перед нанесением на участки, подготовленные гипсовыми материалами, грунтовать поверхность продуктом "Грунт Primer под негорючую краску NG | |
| СП12 | | Отделка торцов лестничных маршей и площадок; Улучшенная окраска краской СтройТЭКС для потолков; Арт. 700010320, по водно-дисперсионной грунтовке «КОНТАКТ-ВНГ-К в два слоя; Фактура: глубокоматовая; Цвет: RAL9003 (сигнальный белый). | |

Спецификация тактильных и информационных указателей. Типовой этаж. Секция 12

| Марка | Обозначение | Технические характеристики | Производитель | Кол-во, шт. | Примечание |
|---|---|---|---|---|---|
| ПИ-СП10 | | Тактильная пиктограмма "Выход из помещения", материал – ПВХ, размер 100х100 | "Вертикаль" | 1 | |
| ПИ-01 | | G-23 Пиктограмма тактильная "Лифт доступный для инвалидов на креслах колясках". Арт. 902-0-G-23N | "Вертикаль" | 1 | |
| ПИ-02 | | G-19 Пиктограмма с дублированием информации по системе Брайля. "Кнопка вызова персонала". Арт. 905-0-GB-19N | "Вертикаль" | 1 | |
| ПИ-05 | | Пиктограмма "Безопасная зона для инвалидов". Арт. 20308-PVH-F | "Вектор" | 1 | |
| ПИ-07 | 1 ЭТАЖ | Тактильные номера для маркировки этажей и площадок. Арт. 20210-PVC-UF720-IND | "Вертикаль" | 2 | |

1. Данный лист см. совместно с общими данными.
2. Отметку уровня чистого пола смотри план напольных покрытий.
3. Данный лист смотреть с развертками помещений.
4. Стены всех помещений зашпатлевать/оштукатурить и подготовить под покраску.
   Тип покраски – согласно ведомости отделки, за 2 раза. Окраска стен – от пола до потолка.
5. Ограждения переходного балкона выполнить по проекту АР5.
6. Отделку в МОП на всех этажах выполнять по аналогии с типовым этажом.
7. Объемы материалов отделки стен см. раздел АР3.2.

| Изм. | Колуч. | Лист | №Док. | Подп. | Дата |
|---|---|---|---|---|---|
| Разработал | | Киселев | | | 15.06.23 |
| Проверил | | Петровций | | | 15.06.23 |

148-0721-ОК-1-0-2-10..14-АИ1.3

Жилой дом с приспособлением подземной автостоянки под защитное сооружение гражданской обороны -"укрытие" (ЗСГО), с инженерными сетями и благоустройством территории по адресу: г. Москва, район Новогиреево, Кусковская улица, земельный участок 12/1 (Кусковская ул., вл. 12) (Восточный административный округ)

Архитектурные интерьеры. Места общего пользования (МОП). Отделочные чертежи. Корпус 2. Секции 10-14.

| Стадия | Лист | Листов |
|---|---|---|
| Р | 39 | |

План финишной отделки стен МОП. Типовой этаж. Секция 12

ООО "ЛЕОНАРДО ПРОЕКТ"

Согласовано

Согласовано

Взам. инв. №


Подп. и дата

Инв. № подл.

Формат А2

## План финишной отделки стен МОП. Типовой этаж. Секция 13

1:75

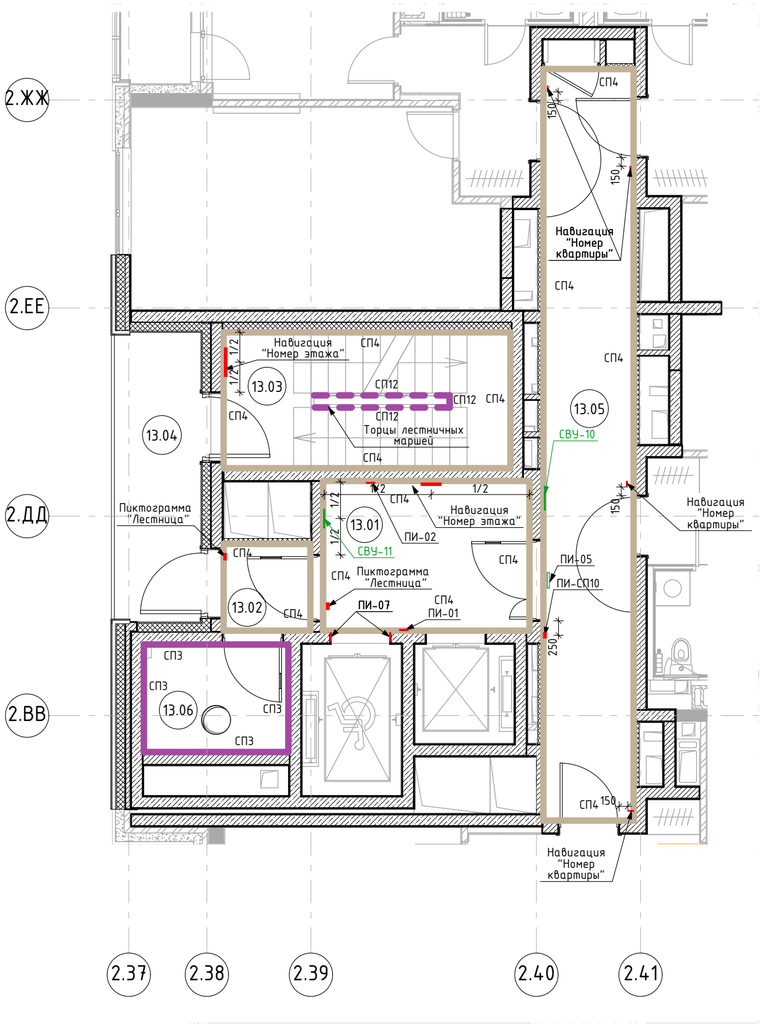


## Экспликация помещений МОП. Типовой этаж. Секция 13

| Номер поме-щения | Наименование | Площадь | Кат пом |
|---|---|---|---|
| 13.01 | Лифтовый холл | 9,12 | |
| 13.02 | Тамбур | 2,25 | |
| 13.03 | Лестничная клетка | 11,66 | |
| 13.04 | Переходной балкон | 7,52 | |
| 13.05 | Межквартирный коридор | 20,28 | |
| 13.06 | Помещение для ствола мусоропровода | 4,65 | |

Условное обозначение пиктограмм и указателей:

СВУ-10 — Комбинированный световой указатель "Направляющая стрелка" и "Безопасная зона для инвалидов" (см. раздел ЭОМ1)

СВУ-11 — Световой указатель "Место сбора инвалидов" (см. раздел ЭОМ1)

## Ведомость отделки стен. Типовой этаж Секция 13

| Марка | Обозначение на плане | Тип покрытия | Примечание |
|---|---|---|---|
| СП3 | | Улучшенная окраска влагостойкой краской Практик, по подготовленной поверхности в два слоя; Артикул: для стен и потолков "Влагостойкая"; Цвет: RAl 9003 (сигнальный белый); Поверхность: матовая. | |
| СП4 | | Артикул: Структурная краска NG Light Фракция S; Цвет: RAL9003 (сигнальный белый); Поверхность: матовая; Рельеф поверхности: минеральное основание; Нанесение краскопультом в 1 слой. Перед нанесением на участки, подготовленные гипсовыми материалами, грунтовать поверхность продуктом "Грунт Primer под негорючую краску NG | |
| СП12 | | Отделка торцов лестничных маршей и площадок; Улучшенная окраска краской СтройТЭКС для потолков; Арт. 700010320, по водно-дисперсионной грунтовке «КОНТАКТ-ВНГ-К в два слоя; Фактура: глубокоматовая; Цвет: RAL9003 (сигнальный белый). | |

## Спецификация тактильных и информационных указателей. Типовой этаж. Секция 13

| Марка | Обозначение | Технические характеристики | Производитель | Кол-во, шт. | Примечание |
|---|---|---|---|---|---|
| ПИ-СП10 | | Тактильная пиктограмма "Выход из помещения", материал - ПВХ, размер 100х100 | "Вертикаль" | 1 | |
| ПИ-01 | | G-23 Пиктограмма тактильная "Лифт доступный для инвалидов на креслах колясках". Арт. 902-0-G-23N | "Вертикаль" | 1 | |
| ПИ-02 | | G-19 Пиктограмма с дублированием информации по системе Брайля. "Кнопка вызова персонала". Арт. 905-0-GB-19N | "Вертикаль" | 1 | |
| ПИ-05 | | Пиктограмма "Безопасная зона для инвалидов". Арт. 20308-PVH-F | "Вектор" | 1 | |
| ПИ-07 | | Тактильные номера для маркировки этажей и площадок. Арт. 20210-PVC-UF720-IND | "Вертикаль" | 2 | |

1. Данный лист см. совместно с общими данными.
2. Отметку уровня чистого пола смотри план напольных покрытий.
3. Данный лист смотреть с развертками помещений.
4. Стены всех помещений зашпатлевать/оштукатурить и подготовить под покраску.
   Тип покраски - согласно ведомости отделки, за 2 раза. Окраска стен - от пола до потолка.
5. Ограждения переходного балкона выполнить по проекту АР5.
6. Отделку в МОП на всех этажах выполнять по аналогии с типовым этажом.
7. Объемы материалов отделки стен см. раздел АР3.2.

| Изм. | Кол.уч. | Лист | №Док. | Подп. | Дата |
|---|---|---|---|---|---|
| Разработал | | Киселев | | | 15.06.23 |
| Проверил | | Петровций | | | 15.06.23 |

148-0721-ОК-1-0-2-10..14-АИ1.3

Жилой дом с приспособлением подземной автостоянки под защитное сооружение гражданской обороны -"укрытие" (ЗСГО), с инженерными сетями и благоустройством территории по адресу: г. Москва, район Новогиреево, Кусковская улица, земельный участок 12/1 (Кусковская ул., вл. 12) (Восточный административный округ)

Архитектурные интерьеры. Места общего пользования (МОП). Отделочные чертежи. Корпус 2. Секции 10-14.

| Стадия | Лист | Листов |
|---|---|---|
| Р | 40 | |

План финишной отделки стен МОП. Типовой этаж. Секция 13

ООО "ЛЕОНАРДО ПРОЕКТ"

Согласовано

Согласовано


Взам. инв. №

Подп. и дата

Инв. № подл.

Формат А2

## План финишной отделки стен МОП. Типовой этаж. Секция 14
1:75

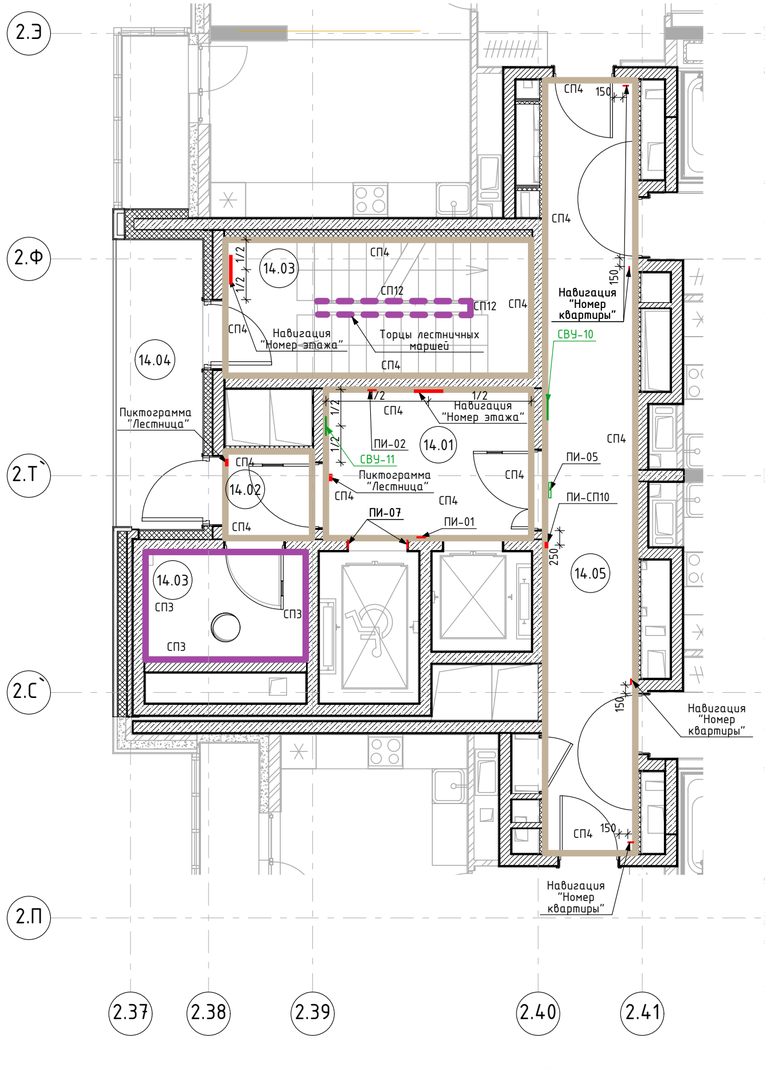


## Экспликация помещений МОП. Типовой этаж. Секция 14

| Номер поме-щения | Наименование | Площадь | Кат пом |
|---|---|---|---|
| 14.01 | Лифтовый холл | 9,12 | |
| 14.02 | Тамбур | 2,25 | |
| 14.03 | Лестничная клетка | 12,43 | |
| 14.04 | Переходной балкон | 7,52 | |
| 14.05 | Межквартирный коридор | 20,86 | |
| 14.06 | Помещение для ствола мусоропровода | 5,15 | |

Условное обозначение пиктограмм и указателей:

СВУ-10 — Комбинированный световой указатель "Направляющая стрелка" и "Безопасная зона для инвалидов" (см. раздел ЭОМ1)

СВУ-11 — Световой указатель "Место сбора инвалидов" (см. раздел ЭОМ1)

## Ведомость отделки стен. Типовой этаж Секция 14

| Марка | Обозначение на плане | Тип покрытия | Примечание |
|---|---|---|---|
| СП3 | | Улучшенная окраска влагостойкой краской Практик, по подготовленной поверхности в два слоя; Артикул: для стен и потолков "Влагостойкая"; Цвет: RAl 9003 (сигнальный белый); Поверхность: матовая. | |
| СП4 | | Артикул: Структурная краска NG Light Фракция S; Цвет: RAL9003 (сигнальный белый); Поверхность: матовая; Рельеф поверхности: минеральное основание; Нанесение краскопультом в 1 слой. Перед нанесением на участки, подготовленные гипсовыми материалами, грунтовать поверхность продуктом "Грунт Primer под негорючую краску NG | |
| СП12 | | Отделка торцов лестничных маршей и площадок. Улучшенная окраска краской СтройТЭКС для потолков; Арт. 700010320, по водно-дисперсионной грунтовке «КОНТАКТ-ВНГ-К в два слоя; Фактура: глубокоматовая; Цвет: RAL9003 (сигнальный белый). | |

## Спецификация тактильных и информационных указателей. Типовой этаж. Секция 14

| Марка | Обозначение | Технические характеристики | Производитель | Кол-во, шт. | Примечание |
|---|---|---|---|---|---|
| ПИ-СП10 | | Тактильная пиктограмма "Выход из помещения", материал - ПВХ, размер 100х100 | "Вертикаль" | 1 | |
| ПИ-01 | | G-23 Пиктограмма тактильная "Лифт доступный для инвалидов на креслах колясках". Арт. 902-0-G-23N | "Вертикаль" | 1 | |
| ПИ-02 | | G-19 Пиктограмма с дублированием информации по системе Брайля. "Кнопка вызова персонала". Арт. 905-0-GB-19N | "Вертикаль" | 1 | |
| ПИ-05 | | Пиктограмма "Безопасная зона для инвалидов". Арт. 20308-PVH-F | "Вектор" | 1 | |
| ПИ-07 | | Тактильные номера для маркировки этажей и площадок. Арт. 20210-PVC-UF720-IND | "Вертикаль" | 2 | |

1. Данный лист см. совместно с общими данными.
2. Отметку уровня чистого пола смотри план напольных покрытий.
3. Данный лист смотреть с развертками помещений.
4. Стены всех помещений зашпатлевать/оштукатурить и подготовить под покраску.
   Тип покраски - согласно ведомости отделки, за 2 раза. Окраска стен - от пола до потолка.
5. Ограждения переходного балкона выполнить по проекту АР5.
6. Отделку в МОП на всех этажах выполнять по аналогии с типовым этажом.
7. Объемы материалов отделки стен см. раздел АР3.2.

| Изм. | Кол.уч. | Лист | №Док. | Подп. | Дата |
|---|---|---|---|---|---|
| Разработал | | Киселев | | | 15.06.23 |
| Проверил | | Петровций | | | 15.06.23 |

148-0721-ОК-1-0-2-10..14-АИ1.3

Жилой дом с приспособлением подземной автостоянки под защитное сооружение гражданской обороны -"укрытие" (ЗСГО), с инженерными сетями и благоустройством территории по адресу: г. Москва, район Новогиреево, Кусковская улица, земельный участок 12/1 (Кусковская ул., вл. 12) (Восточный административный округ)

Архитектурные интерьеры. Места общего пользования (МОП). Отделочные чертежи. Корпус 2. Секции 10-14.

| Стадия | Лист | Листов |
|---|---|---|
| Р | 41 | |

План финишной отделки стен МОП. Типовой этаж. Секция 14

ООО "ЛЕОНАРДО ПРОЕКТ"

Согласовано

Согласовано

Взам. инв. №

Подп. и дата

Инв. № подл.

Формат А2

Схема 1 Привязка интервала квартир на этаже.
М 1:10


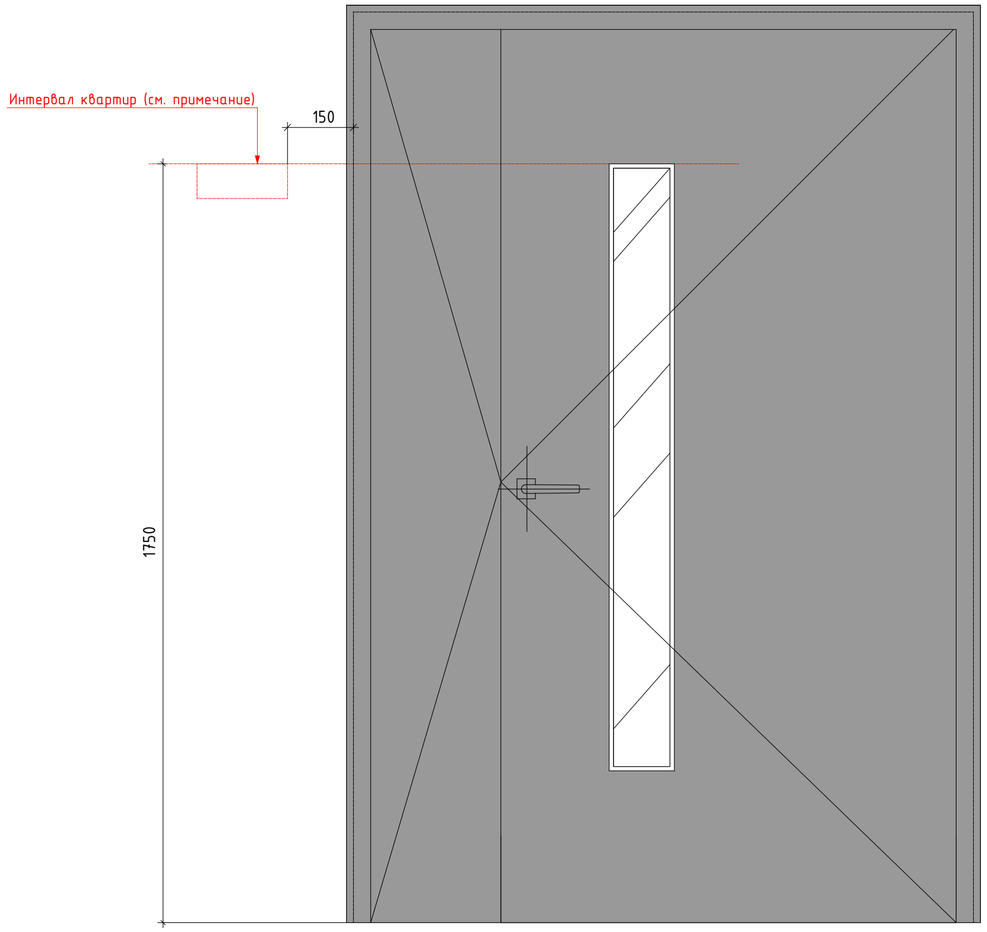



Схема 2 Привязка номера квартиры и звонка
М 1:10

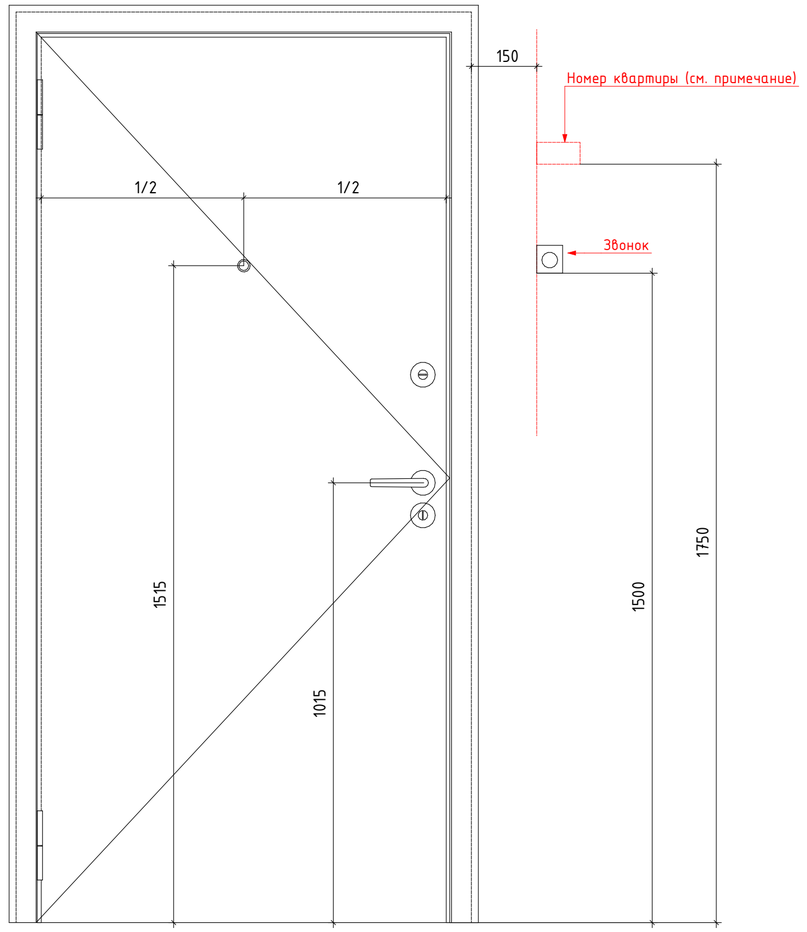


Навигация номер этажа
1. Для цифр этажей на лестницах и лифтовом холле используется шрифт PIK Basic Numbers Regular. Высота цифр на типовых этажах - 500 мм.
2. Рисунок по трафарету наносится краской на чистовое покрытие стен в каждом лифтовом холле и на этаже в лестничной клетке.
3. Нанесение цифр осуществляется краскопультом через трафарет, изготовленный из пленки Oracal.
4. Цифры наносятся серой краской RAL 7016 (КМ0)

Навигация номер квартиры
1. Используется белый полистирол 100x50(h)x3 мм с прямой печатью цифр черного цвета, шрифт - Graphik LCG Medium, 110 pt.
2. Монтаж на двусторонний скотч 3М/жидкие гвозди (см. по месту).
3. Каждый номер монтируется по одному разу.
4. Привязка номеров на стенах - согласно схеме на данном листе.

Пиктограммы: колясочная, лестница, направление
1. При нанесении пиктограмм на стекло, керамогранит черного и темных цветов, металлическую противопожарную дверь (цвет двери RAL 2011) изготавливать из самоклеющейся пленки Oracal белой матовой 641 010М. Размер 120x120мм
2. При нанесении пиктограмм на цветной керамогранит, на металическую противопожарную дверь (цвет двери RAL 7016) изготавливать из самоклеющейся пленки Oracal черной матовой 641 070М. Размер 120x120мм
3. При нанесении на структурное покрытие стен типового этажа выполнять серой краской RAL 7016 (КМ 0) в виде выкрасов. Размер 120x120мм
4. Пиктограммы на двери размещаются с отступом 120мм от верха и края полотна со стороны открывания.
5. Пиктограммы "Колясочная" располагать по центру двери см. развертки.

Пиктограмма номер подъезда и диапазон квартир
1. Для нумерации подъездов и диапазона квартир используется белая пленка Oracal 641 010М.
2. Размещение над входной дверью в подъезд на витраже. Оклейка производится изнутри. Вне зависимости от размера витража, расстояние от нижнего угла - 75 мм.
3. Для витражей высотой более 500мм. Размер 300мм. Для витражей менее 500мм. Размер 200мм

Сетка этажей
1. Матовый прозрачный полистирол, толщина 3 мм, скругление углов 3 мм, плёнка ORACAL 641 010М, гравировка заливка, цифр чёрной эмалью, монтаж на клеевую плёнку 3М 468МР 200 МР Adhesive. Размер 600x600мм. Места размещения см. развертки.

Пиктограмма пожаробезопасная зона и СП10
1. Выполняется в соответствии с требованиями ОДИ и соответствующих ГОСТов. См совеместно с разделом ОДИ.

1. Данный лист см. со всеми комлектами раздела АИ.
2. Данный лист см. совместно с общими указаниями.
3. Типы навигации и их привязки см. листы с планами финишной отделки и разверти.
4. Решения принятые в РД соответствуют руководству по оформлению навигационных элементов ПИК.
5. В проекте даны элементы навигации с общими габаритам и привязками без детализации. Подрядчик по нанесению навигации перед выполнением работ Запрашивает у заказчика руководство по нанесению навигации, данный проект и макеты шрифтов в электронном формате.

| Изм. | Колуч. | Лист | №Док. | Подп. | Дата |
|---|---|---|---|---|---|
| Разработал | | Киселев | | | 15.06.23 |
| Проверил | | Петровций | | | 15.06.23 |

148-0721-ОК-1-0-2-10..14-АИ1.3

Жилой дом с приспособлением подземной автостоянки под защитное сооружение гражданской обороны -"укрытие" (ЗСГО), с инженерными сетями и благоустройством территории по адресу: г. Москва, район Новогиреево, Кусковская улица, земельный участок 12/1 (Кусковская ул., вл. 12) (Восточный административный округ)

| Архитектурные интерьеры. Места общего пользования (МОП). Отделочные чертежи. Корпус 2. Секции 10-14. | Стадия | Лист | Листов |
|---|---|---|---|
| | Р | 42 | |
| Навигация | ООО "ЛЕОНАРДО ПРОЕКТ" | | |

Согласовано

Согласовано

Взам. инв. №

Подп. и дата

Инв. № подл.

Формат А2

## Сводная спецификация напольного покрытия доступности для МГН

| № | Обозначение на плане | Тип покрытия | Технические характеристики | Производитель | Площадь, м² | Примечание |
|---|---|---|---|---|---|---|
| 1 | | Маркировка доступности для МГН | Полосы из полиуретан-цемента. Артикул: Polycem PC 200 AG; Размер: ширина полосы 50мм, расстояние между полосами 50мм, полосы расположены под углом 45°. Фактура: кварцевый песок; Цвет: сигнальный желтый; Нанесение: по трафарету из малярной ленты Bauexpert ST Plus | | 278,1 | Разметка выполнена в соответствии с ОДИ. Разметка размещается по центру дверного проема. Схему нанесения см. листы "Узлы" |

## Сводная спецификация напольных профилей

| № | Обозначение на плане | Технические характеристики | Длина, п.м | Примечание |
|---|---|---|---|---|
| 1 | | Г-образный профиль, алюминиевый анодированный серебристый матовый; Размер: 15х15х1,1, L=2000-3000мм | 8 | |
| 2 | | Г-образный профиль, алюминиевый анодированный; Размер: 40х40х3, L=2000-3000мм | 95,5 | |

## Сводная спецификация отделки стен

| Марка | Обозначение на плане | Тип покрытия | Площадь, м² | Примечание |
|---|---|---|---|---|
| СК1.1 | | Керамогранит Kerama Marazzi; Размер: 600х600х9мм; Арт. DD600620R Про Стоун Антрацит; Цвет: оттенки серого (темный); Поверхность: матовая; Затирка: Ceresit CE 33, 16 графит. Крестик: 2мм. | 145,8 | |
| СК2.1 | | Керамогранит Kerama Marazzi; Размер: 600х600х9мм, Арт. DD600320R Про Стоун; Цвет: оттенки серого (светлый); Поверхность: матовая; Затирка: Ceresit CE 33, 04 серебристо-серый. Крестик: 2мм. | 561,2 | |
| СК3.1 | | Керамогранит Kerama Marazzi; Размер: 600х600х9мм; Арт. SG606220R Радуга; Цвет: белый; Поверхность: матовая; Затирка: Ceresit CE 33, 04 серебристо-серый. Крестик: 2мм. | 813,83 | |
| СК7 | | Керамическая плитка Kerama Marazzi; Размер 300х200х7мм; Арт. 8000 Белое солнце; Цвет: оттенки белого; Поверхность: глянцевая; Затирка: Ceresit CE 33, 01 белый. Крестик: 2мм | 186,9 | |

## Сводная спецификация настенных профилей

| Обозначение на плане | Технические характеристики | Длина, п.м | Примечание |
|---|---|---|---|
| | Угловой профиль для внешнего угла; Материал: алюминий; Размер: 2000-3000х20х13мм; Цвет: серебристы; Поверхность: матовая; Покрытие: анодированный | 304 | |

## Сводная спецификация подоконников

| № | Марка | Технические характеристики | Кол-во | Примечание |
|---|---|---|---|---|
| 1 | П-1 | Подоконник ПВХ. Цвет: белый. | 10 шт. | |
| 2 | П-2 | Вырезан из керамогранита Kerama Marazzi; Размер: 600х600х9мм, Арт. DD600320R Про Стоун; Цвет: оттенки серого (светлый); Поверхность: матовая; Затирка: Ceresit CE 33, 04 серебристо-серый. Крестик: 2мм | 3,2 кв. м | |
| 3 | П-3 | Вырезан из керамогранита Kerama Marazzi; Размер: 600х600х9мм; Арт. SG606220R Радуга; Цвет: белый; Поверхность: матовая; Затирка: Ceresit CE 33, 04 серебристо-серый. Крестик: 2мм. | 3 кв. м | |

## Сводная спецификация контрастной маркировки полотен дверей

| № | Обозначение на плане | Тип | Технические характеристики | Производитель | Кол-во, шт. | Примечание |
|---|---|---|---|---|---|---|
| 1 | | Контрастная маркировка дверей | Арт. 10152-200-ZH, Ф200мм. Цвет: желтый. | Тифлоцентр «Вертикаль» | 230 | Монтаж на высоте 0.9 и 1.3м с двух сторон дверного полотна |

## Сводная спецификация дверных упоров

| № | Обозначение на плане | Технические характеристики | Кол-во, шт. | Примечание |
|---|---|---|---|---|
| 1 | | Дверной упор Apecs, арт.DS-0009-INOX | 810 | См. схему установки лист "Узлы" |

1. Площади всех отделочных материалов указаны без учета количества слоев, процента на подрезку и раскрой (без запаса).
2. Даный лист см. совместно со всеми листами комплекта.
3. Размер подоконной плиты принимать в соответствии с Альбомом оконных и балконных блоков из ПВХ профилей.
4. Объемы материалов напольных покрытий и плинтусов см. раздел АР.
5. Объемы материалов потолка см. раздел АР.
6. Объемы материалов отделки стен см. раздел АР.

| Изм. | Кол.уч. | Лист | №Док. | Подп. | Дата |
|---|---|---|---|---|---|
| Разработал | | Киселев | | | 15.06.23 |
| Проверил | | Петровций | | | 15.06.23 |

148-0721-ОК-1-0-2-10..14-АИ1.3

Жилой дом с приспособлением подземной автостоянки под защитное сооружение гражданской обороны -"укрытие" (ЗСГО), с инженерными сетями и благоустройством территории по адресу: г. Москва, район Новогиреево, Кусковская улица, земельный участок 12/1 (Кусковская ул., вл. 12) (Восточный административный округ)

| Архитектурные интерьеры. Места общего пользования (МОП). Отделочные чертежи. Корпус 2. Секции 10-14. | Стадия | Лист | Листов |
|---|---|---|---|
| | Р | 43 | |
| Сводная ведомость элементов отделки | ООО "ЛЕОНАРДО ПРОЕКТ" | | |

Согласовано


Взам. инв. №

Подп. и дата


Инв. № подл.

Формат А3


№1.1 Типовой узел.
Устройство приямков в полу входных тамбуров для грязезащитных решеток
М 1 : 5

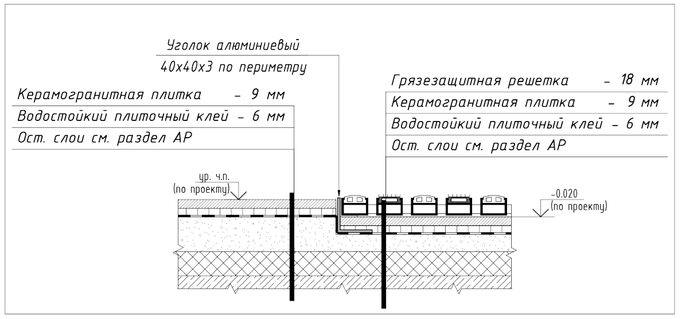



№1.2. Типовой узел.
Устройство примыкания грязезащитных решеток к порогу входной двери
М 1 : 5

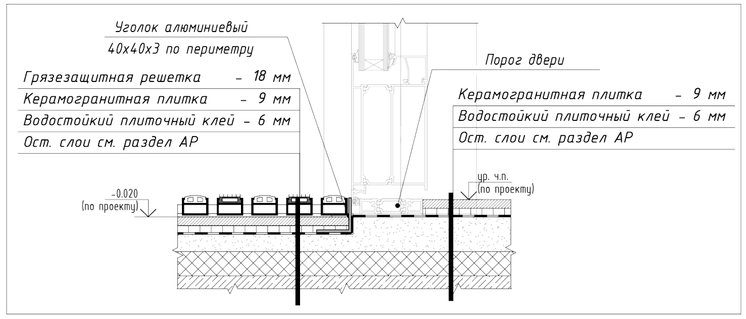



№1.3. Типовой узел.
Примыкание грязезащитной решетки к стене
М 1 : 5

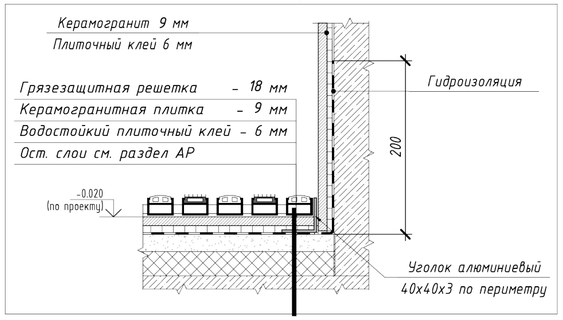



№2.1. Типовой узел.
Плинтус из керамогранита
М 1 : 5

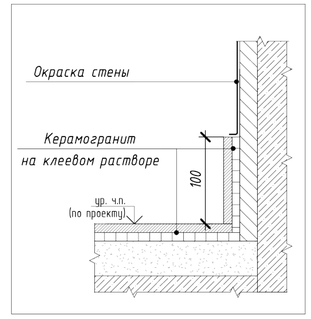



№3.1. Типовой узел.
Порог в санузле
М 1 : 1

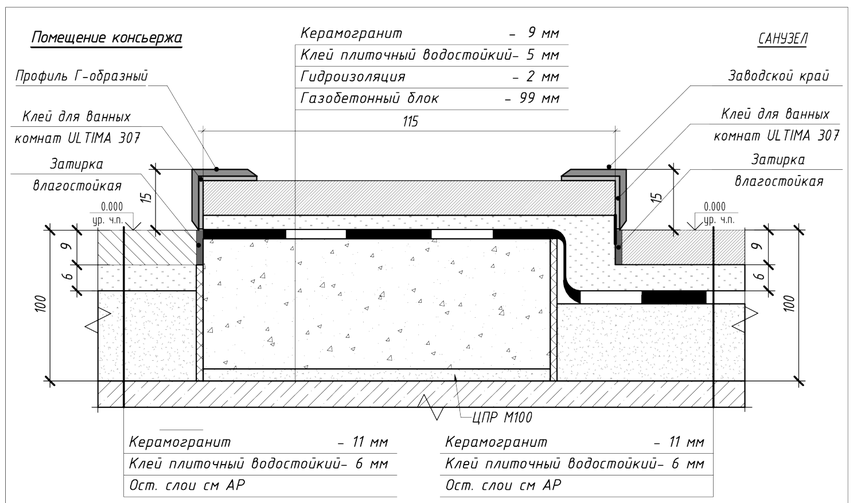



№3.2. Типовой узел.
Узел стыковки с напольным покрытием порогов дверей в тамбуре
М 1 : 5

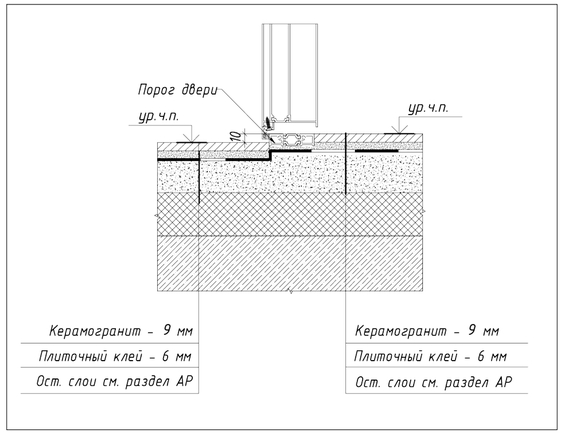



№4.1. Типовой узел.
Примыкание подвесного потолка грильято к витражу
М 1 : 10

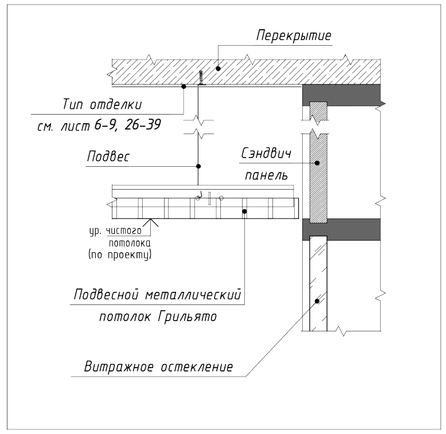



№4.2. Типовой узел.
Примыкание подвесного потолка грильято к стене
М 1 : 10

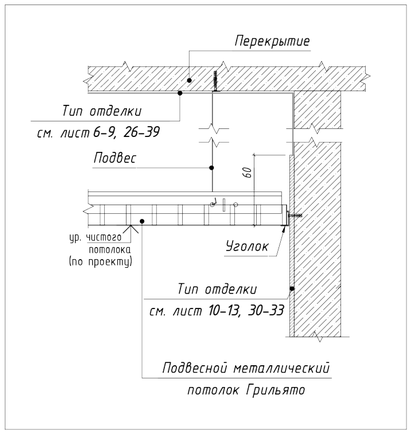



№5.1. Типовая схема.
Схема тактильно-контрастного указателя
М 1 : 25

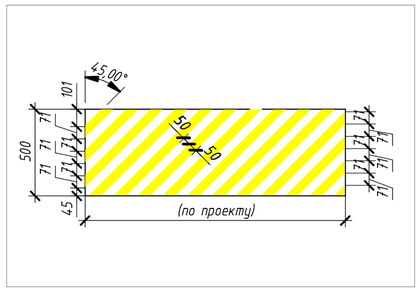
45.00°
101
71
71
71

№7.1. Типовая схема.
Плинтус на лестнице первого этажа
М 1 : 25

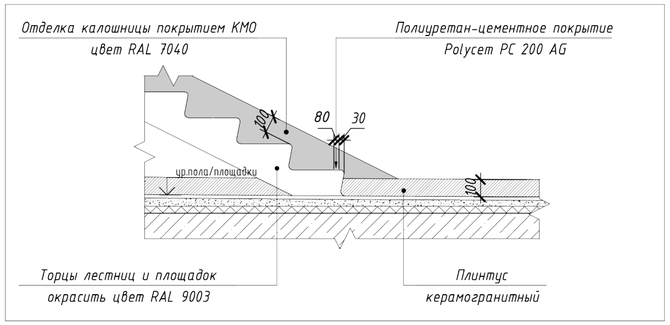



№7.2. Типовая схема.
Плинтус на лестничных клетках типовых этажей
М 1 : 25

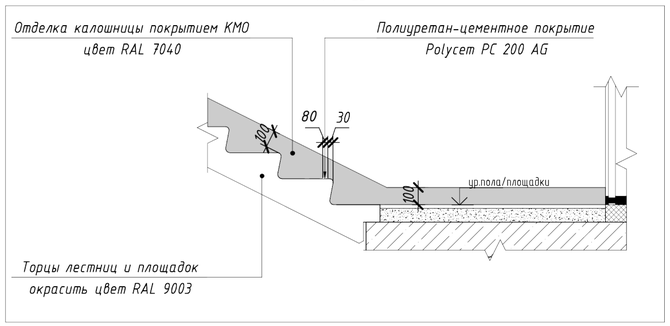



№7.3. Типовая схема.
Образец исполнения калошницы
М 1 : 25




№8.1 Типовая схема.
Устройство керамогранитного подоконника

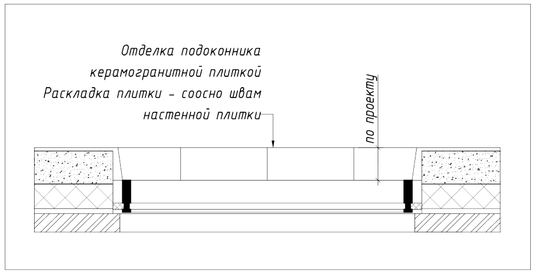



№8.1.1 Узел устройства керамогранитных подоконников

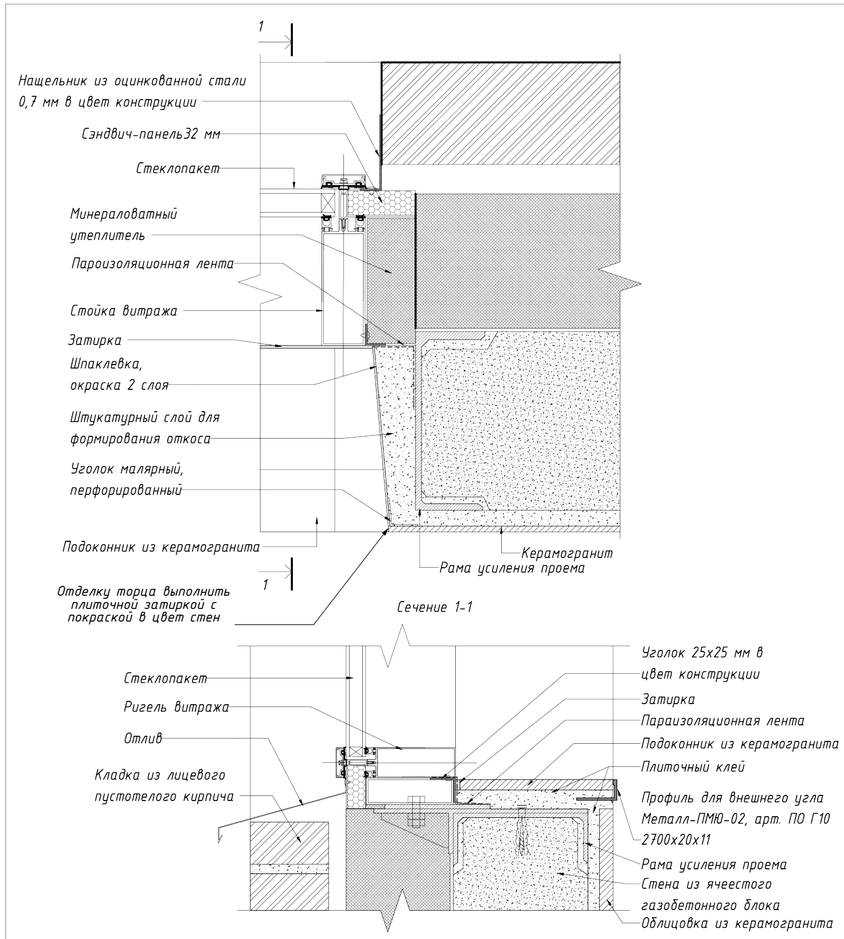



№8.2 Типовая схема.
Устройство подоконников ПВХ

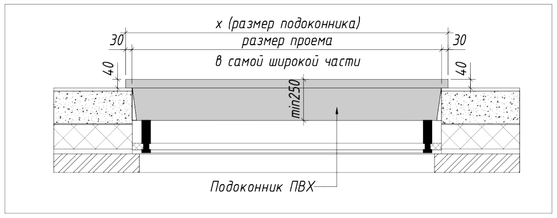


№8.2.1 Типовой узел.
Отделка оконных откосов в МОП 1-го этажа

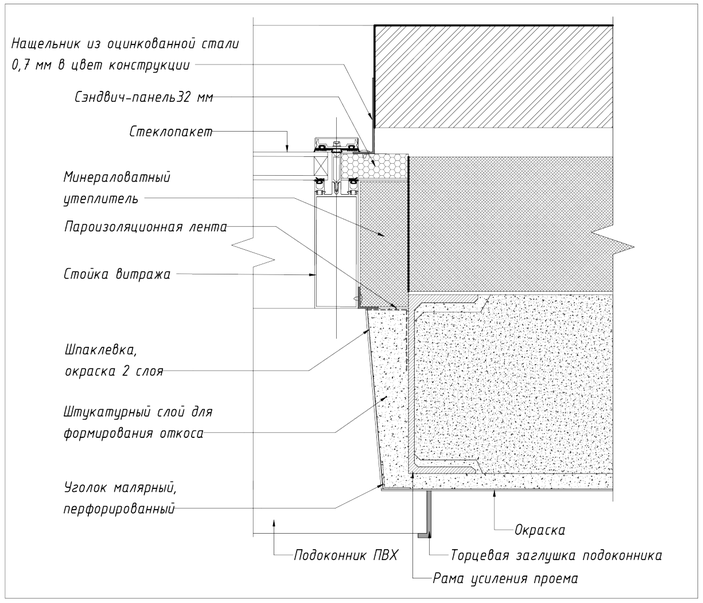


№9.3. Типовая схема.
Вынос подоконника ПВХ. 3D-вид

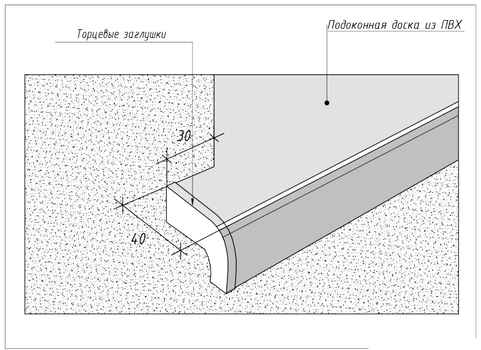


Согласовано

Согласовано

Взам. инв. №

Подп. и дата

Инв. № подл.

| Изм. | Кол.уч. | Лист | №Док. | Подп. | Дата |
|---|---|---|---|---|---|
| Разработал | | Киселев | | | 15.06.23 |
| Проверил | | Петровций | | | 15.06.23 |

148-0721-ОК-1-0-2-10..14-АИ1.3

Жилой дом с приспособлением подземной автостоянки под защитное сооружение гражданской обороны -"укрытие" (ЗСГО), с инженерными сетями и благоустройством территории по адресу: г. Москва, район Новогиреево, Кусковская улица, земельный участок 12/1 (Кусковская ул., вл. 12) (Восточный административный округ)

| Архитектурные интерьеры. Места общего пользования (МОП). Отделочные чертежи. Корпус 2. Секции 10-14. | Стадия | Лист | Листов |
|---|---|---|---|
| | Р | 45 | |
| Узлы (Окончание) | ООО "ЛЕОНАРДО ПРОЕКТ" | | |

Формат А2