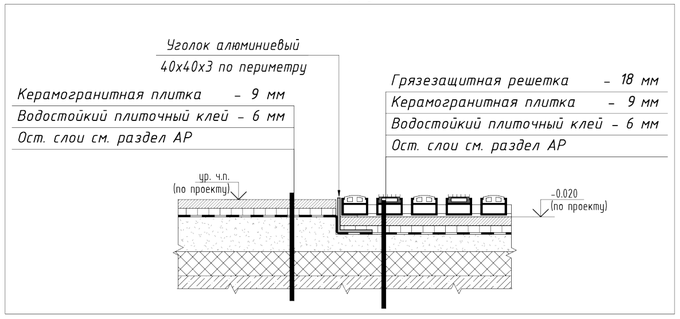
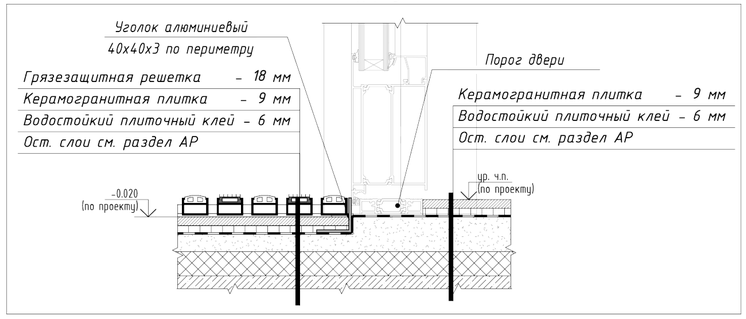
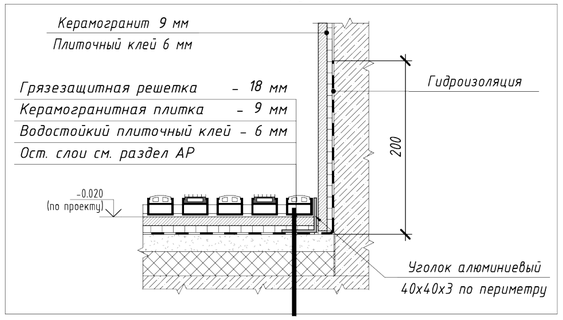
№1.1 Типовой узел.
Устройство приямков в полу входных тамбуров для грязезащитных решеток
М 1 : 5



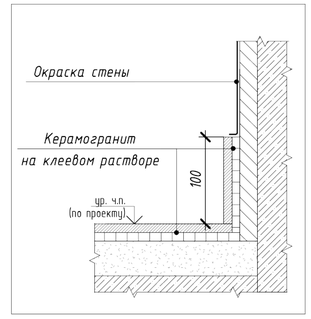

№1.2. Типовой узел.
Устройство примыкания грязезащитных решеток к порогу входной двери
М 1 : 5



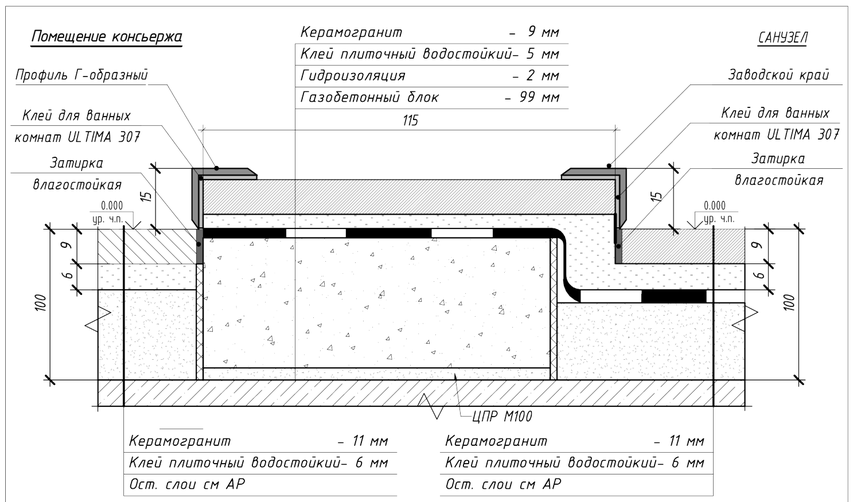

№1.3. Типовой узел.
Примыкание грязезащитной решетки к стене
М 1 : 5



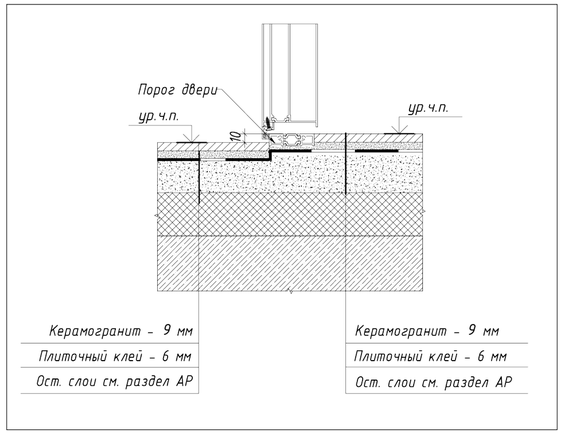

№2.1. Типовой узел.
Плинтус из керамогранита
М 1 : 5



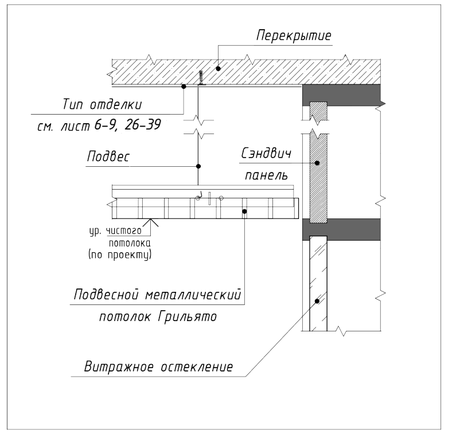

№3.1. Типовой узел.
Порог в санузле
М 1 : 1



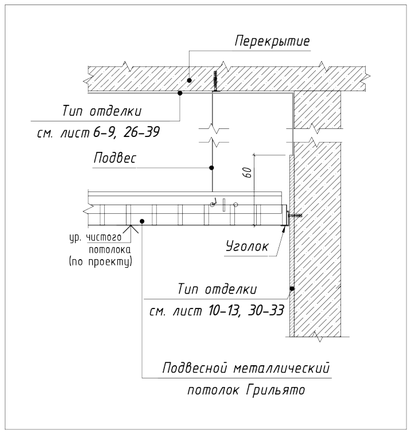

№3.2. Типовой узел.
Узел стыковки с напольным покрытием порогов дверей в тамбуре
М 1 : 5



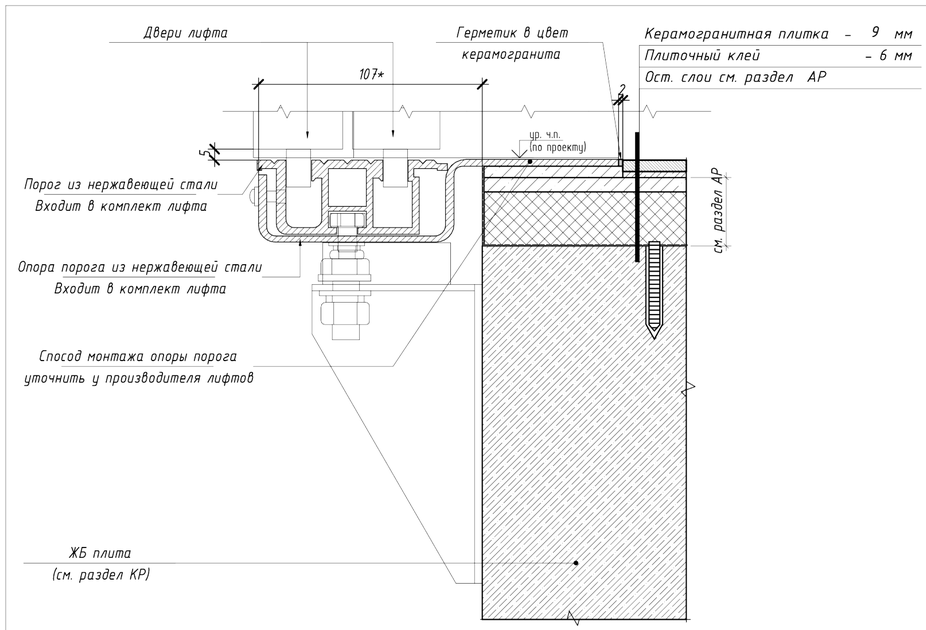

№4.1. Типовой узел.
Примыкание подвесного потолка грильято к витражу
М 1 : 10



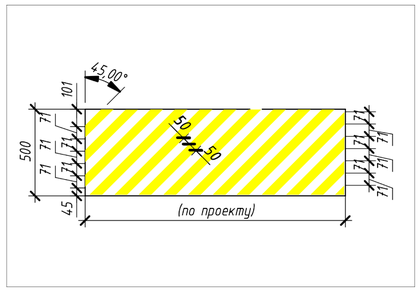

№4.2. Типовой узел.
Примыкание подвесного потолка грильято к стене
М 1 : 10



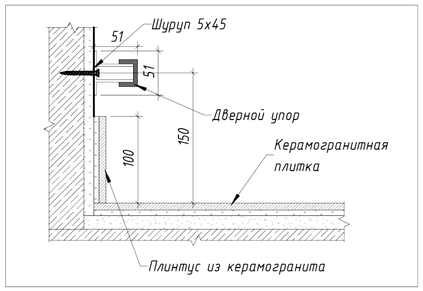

№3.3. Типовой узел.
Узел примыкания напольного покрытия к порогу лифта
М 1 : 2



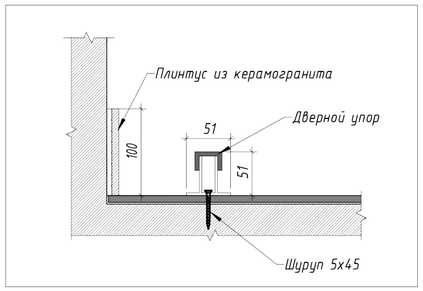

№5.1. Типовая схема.
Схема тактильно-контрастного указателя
М 1 : 25



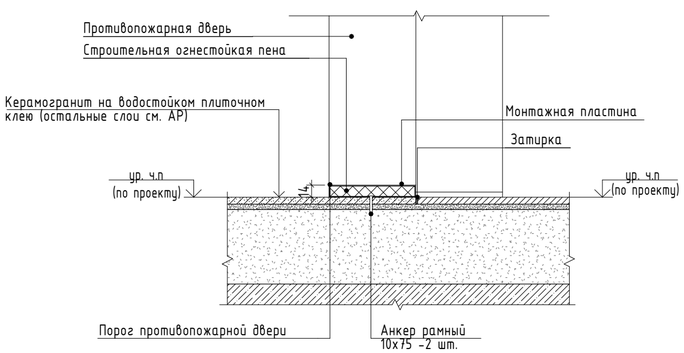

№6.1. Типовой узел.
Устройство настенного дверного упора
М 1 : 5




№6.2. Типовой узел.
Устройство напольного дверного упора
М 1 : 5




№3.4 Узел примыкания напольного покрытия к порогу противопожарной двери на первом и типовом этажах.




| | | | | | |
|---|---|---|---|---|---|
| 1 | – | Зам | 75-23 | КисАВ | 23.07.24 |
| Изм. | Кол.уч. | Лист | №Док. | Подп. | Дата |
| Разработал | | Киселев | | КисАВ | 15.06.23 |
| Проверил | | Петровций | | | 15.06.23 |

148-0721-ОК-1-0-2-10..14-АИ1.3

Жилой дом с приспособлением подземной автостоянки под защитное сооружение гражданской обороны – "укрытие" (ЗСГО), с инженерными сетями и благоустройством территории по адресу: г. Москва, район Новогиреево, Кусковская улица, земельный участок 12/1 (Кусковская ул., вл. 12) (Восточный административный округ)

Архитектурные интерьеры (задания для инженерных разделов)

| Стадия | Лист | Листов |
|---|---|---|
| Р | 44 | |

Узлы (Начало)

ООО "ЛЕОНАРДО ПРОЕКТ"