
## План потолков с расстановкой светильников МОП. 1 этаж. Секция 19
1:75

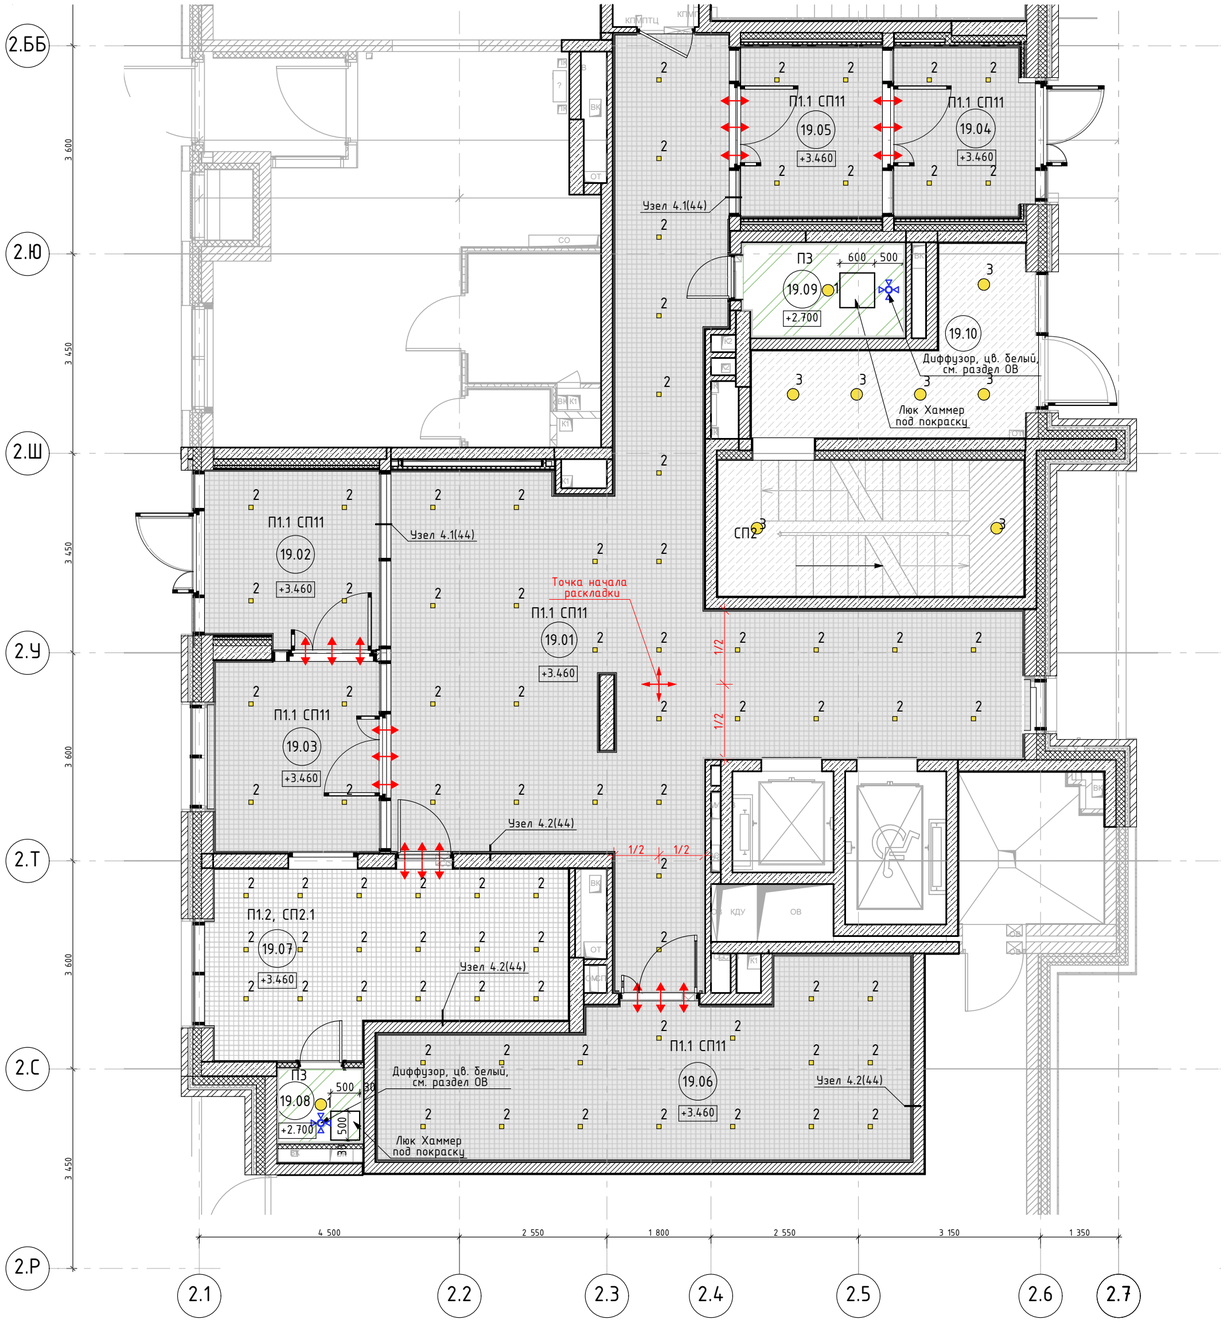


Условные обозначения:

- Начало раскладки потолков
- Раскладка потолка переходит в смежное помещение

1. Данный лист см. совместно с общими данными.
2. На плане потолков указана высота установки подвесного потолка от уровня чистого пола.
3. Подвесные потолки монтировать после выполнения потолочных инженерных коммуникаций.
4. Потолки монтировать по технологии фирмы производителя.
5. Данный чертеж смотреть совместно с листами инженерного проекта.
6. В случае размещения оборудования в запотолочном пространстве, с подвесными потолками из ГСП-Н2 использовать люки доступа типа Хаммер под покраску.
7. Отверстия в подвесном потолке для встроенных светильников выполнять при наличии светильников на объекте.
8. Все прочие электромонтажные работы выполнять по проекту ЭОМ1.
9. Пожарные датчики размещать в запотолочном пространстве.
10. Привязки диффузоров вентиляции см. раздел ОВ2.
11. Светильники аварийного освещения см. раздел ЭОМ1.
12. Все характеристики светильников, общее количество, марку, производителя см. раздел ЭОМ1.
13. Объемы материалов потолка см. раздел АР3.1.
14. Привязки светильников см. раздел ЭОМ1.

## Экспликация помещений МОП. Этаж 1. Секция 19

| Номер поме-щения | Наименование | Площадь | Кат пом |
|---|---|---|---|
| 19.01 | Вестибюль | 66,87 | |
| 19.02 | Тамбур | 8,89 | |
| 19.03 | Тамбур | 9,53 | |
| 19.04 | Тамбур | 7,44 | |
| 19.05 | Тамбур | 7,39 | |
| 19.06 | Колясочная | 25,23 | |
| 19.07 | Консьерж | 17,85 | |
| 19.08 | С/У | 1,84 | |
| 19.09 | ПУИ | 4,47 | |
| 19.10 | Лестничная клетка | 23,30 | |

## Ведомость отделки потолков. 1 этаж Секция 19

| № на плане | Обозначение на плане | Тип покрытия | Технические характеристики | Площадь, м² | Примечание |
|---|---|---|---|---|---|
| П1.1 | | Потолок подвесной, металлического типа Грильято | Потолок Грильято, ячейка 75х75 мм, высота профиля 40 мм, цвет RAL9005 (черный янтарь) | см.АР | |
| П1.2 | | Потолок подвесной, металлического типа Грильято | Потолок Грильято, ячейка 75х75 мм, высота профиля 40 мм, цвет RAL9003 (сигнальный белый) | см.АР | |
| ПЗ | | Потолок подвесной из ГСП-Н2, улучшенная окраска | Потолок подвесной из ГСП-Н2 по технологии КНАУФ на одноуровневом металлическом каркасе П113, шпатлевка, улучшенная окраска влагостойкой краской Практик в 2 слоя; Артикул: для стен и потолков "Влагостойкая"; Цвет: RAL9003 (сигнальный белый); Поверхность: матовая. | см.АР | |
| СП11 | | Простая покраска запотолочного пространства включая примыкающие стены (для потолка П1.1) | Простая окраска негорючим покрытием NG Light по водно-дисперсионной грунтовке "Грунт Primer под негорючую краску NG", в два слоя. Цвет RAL 9005 (черный янтарь); Поверхность: матовая | см.АР | Выше отм. 60мм от низа подвесного потолка Грильято |
| СП2.1 | | Простая окраска запотолочного пространства включая примыкающие стены (для потолка П1.2) | Простая окраска краской для потолков СтройТЕКС, по подготовленной поверхности, в два слоя. Артикул: 700010320. Цвет: RAL 9003 (сигнальный белый); Поверхность: глубокоматовая | см.АР | Выше отм. 60мм от низа подвесного потолка Грильято |
| СП2 | | Улучшенная покраска | Улучшенная окраска краской для потолков СтройТЕКС, по подготовленной поверхности в два слоя. Артикул: 700010320. Цвет: RAL 9003 (сигнальный белый); Поверхность: глубокоматовая | см.АР | |

## Спецификация потолочных лючков. 1 этаж Секция 19

| Поз. | Обозначение | Наименование | Кол. | Масса, ед., кг | Примечание |
|---|---|---|---|---|---|
| 1 | Люк потолочный типа Хаммер Ультра | Люк скрытый потолочный Ультра, под покраску, размер 500х500мм | 1 | | |
| 2 | Люк потолочный типа Хаммер Ультра | Люк скрытый потолочный Ультра, под покраску, размер 600х600мм | 1 | | |

## Ведомость осветительных приборов. 1 этаж Секция 19

| Обозначение на плане | Технические характеристики | Примечание |
|---|---|---|
| 1 | Светодиодный светильник потолочный, накладной | С.у. и ПУИ |
| 2 | Светодиодный светильник квадратный, встраиваемый | МОП |
| 3 | Светодиодный светильник потолочный, накладной | ЛК при потолочном креплении по центру площадки |

| Изм. | Колуч. | Лист | №Док. | Подп. | Дата |
|---|---|---|---|---|---|
| 2 | – | Зам | 82-23 | | 23.07.24 |
| 1 | – | Зам | 75-23 | | 11.06.24 |
| Разработал | | Киселев | | | 15.06.23 |
| Проверил | | Петровций | | | 15.06.23 |

148-0721-ОК-1-0-2-15..19-АИ1.4

Жилой дом с приспособлением подземной автостоянки под защитное сооружение гражданской обороны –"укрытие" (ЗСГО), с инженерными сетями и благоустройством территории по адресу: г. Москва, район Новогиреево, Кусковская улица, земельный участок 12/1 (Кусковская ул., вл. 12) (Восточный административный округ)

Архитектурные интерьеры. Места общего пользования (МОП). Отделочные чертежи. Корпус 2. Секции 15-19.

| Стадия | Лист | Листов |
|---|---|---|
| Р | 11 | |

План потолков с расстановкой светильников МОП. 1 этаж. Секция 19

ООО "ЛЕОНАРДО ПРОЕКТ"

Согласовано

Согласовано

Взам. инв. №

Подп. и дата

Инв. № подл.

Формат А2