

Развертка стен универсального санузла (Помещения 2.Ц.3)

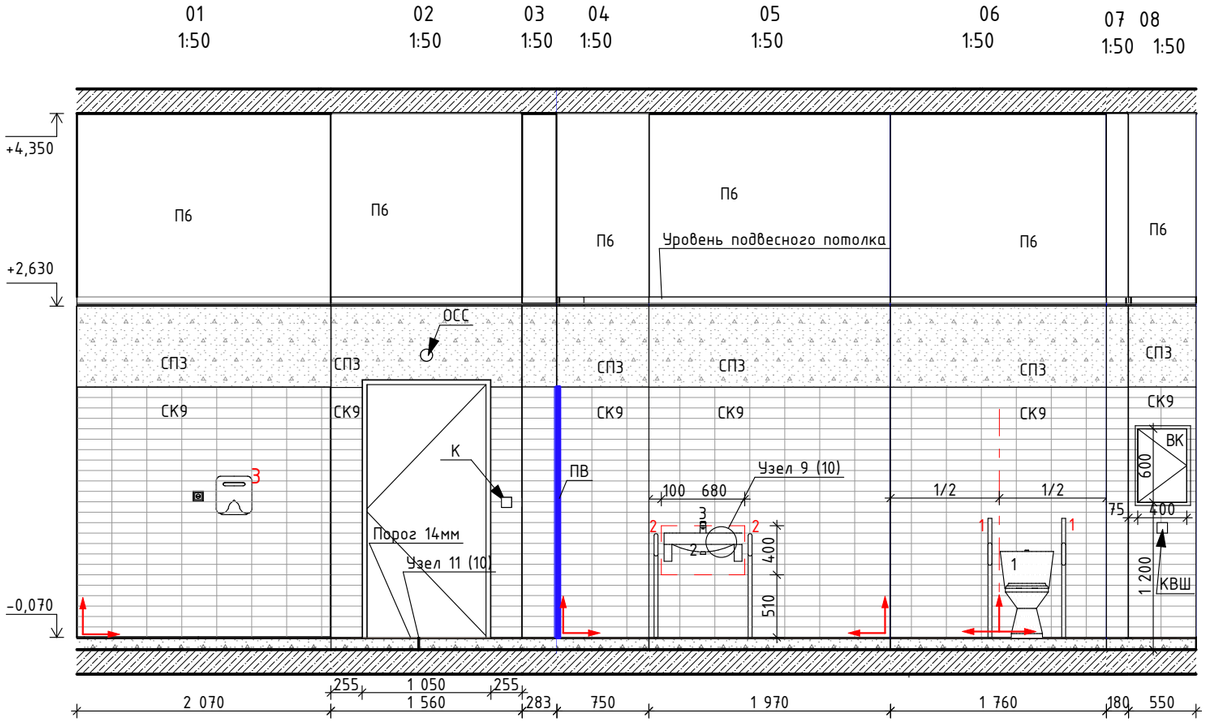


Развертка стен ПУИ (Помещения 2.Ц.4)

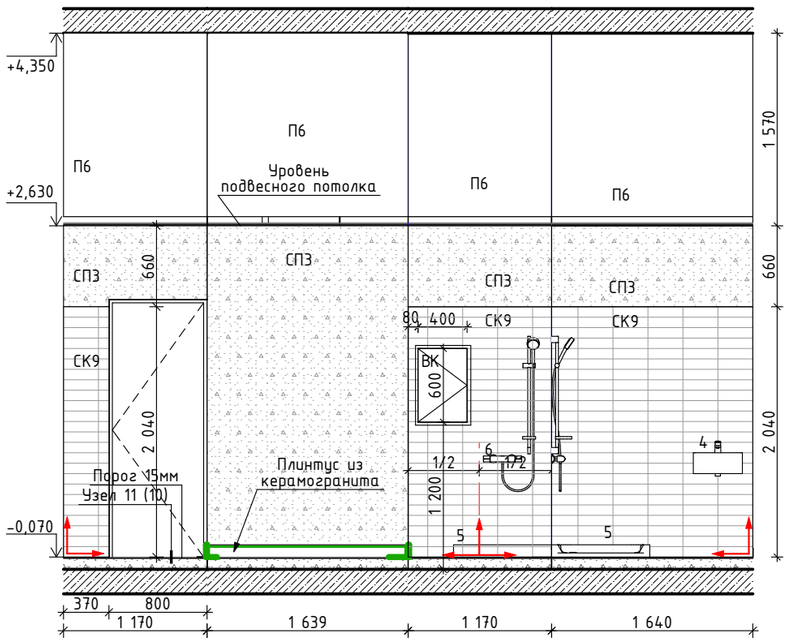

Фрагмент плана санузла и ПУИ (пом. 2.Ц.3, 2.Ц.4)

1:75

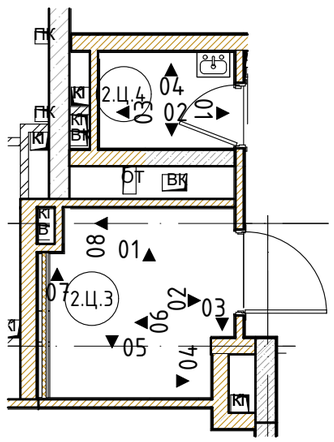

СПЕЦИФИКАЦИЯ ОБОРУДОВАНИЯ И АКСЕССУАРОВ УНИВЕРСАЛЬНОГО С/У

Марка / поз.	Описание	Кол-во, шт
1	Поручень для унитаза, опорный откидной. Поручни нержавеющие D38. Артикул: 80019-2	2
2	Поручень для раковины, опорный. Поручни нержавеющие D38. Артикул: 80022-1 тип 2	2
3	Сушилка для рук G-Teq 8820 PW.	1

Условные обозначения сантехнического оборудования:

1 Унитаз высокий.
2 Раковина с выемкой, подвесная.
3 Смеситель для раковины.
4 Раковина подвесная
5 Душевой поддон
6 Смеситель для душа с лейкой

Условное обозначение:

– Начало раскладки плитки

СК9, СПЗ, П6, СП14 – тип отделки стен, см. л. 5

ПВ – угловой профиль для внешнего угла, см. л. 5

К – контроллер

КВШ – кнопка вызова со шнуром

ОСС – оповещатель световой стробоскопический

1. Лист читать совместно с инженерными разделами.
2. Привязку ревизионных лючков увязать по месту с учетом раскладки плитки.
3. Сантехническое оборудование заказывать по разделу ВК.
4. Все характеристики сантехнического оборудования, артикулы, марку, производителя см. раздел ВК.
5. В примыкании душевого поддона применяется силиконовый герметик в цвет затирки.

Изм.	Кол.уч.	Лист	№Док.	Подп.	Дата
3	-	Зам	101-23		17.07.24
2	-	Зам	82-23		28.05.24
1	-	Зам	75-23		28.02.24
Разработал		Киселев			10.05.23
Проверил		Петровций			10.05.23

148-0721-ОК-1-0-1-2-АИЗ

Жилой дом с приспособлением подземной автостоянки под защитное сооружение гражданской обороны –"укрытие" (ЗСГО), с инженерными сетями и благоустройством территории по адресу: г. Москва, район Новогиреево, Кусковская улица, земельный участок 12/1 (Кусковская ул., вл. 12) (Восточный административный округ)

Архитектурные интерьеры. Центр информирования населения (ЦИН). Отделочные чертежи.

Стадия	Лист	Листов
Р	6	

Развертки стен универсального санузла и ПУИ

ООО "ЛЕОНАРДО ПРОЕКТ"

Согласовано

Взам. инв. №

Подп. и дата

Инв. № подл.

Формат А3