


01
М.1:25

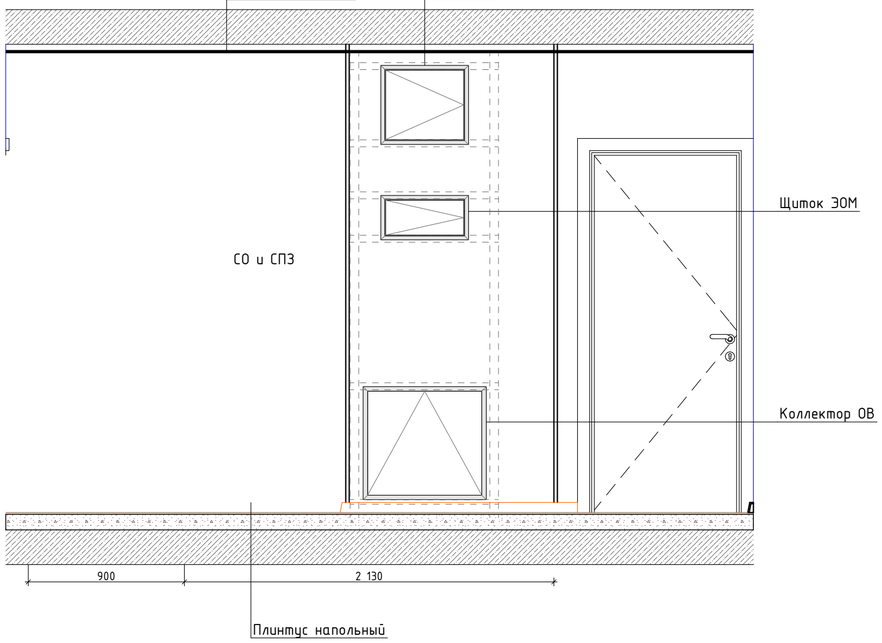


02
М.1:25

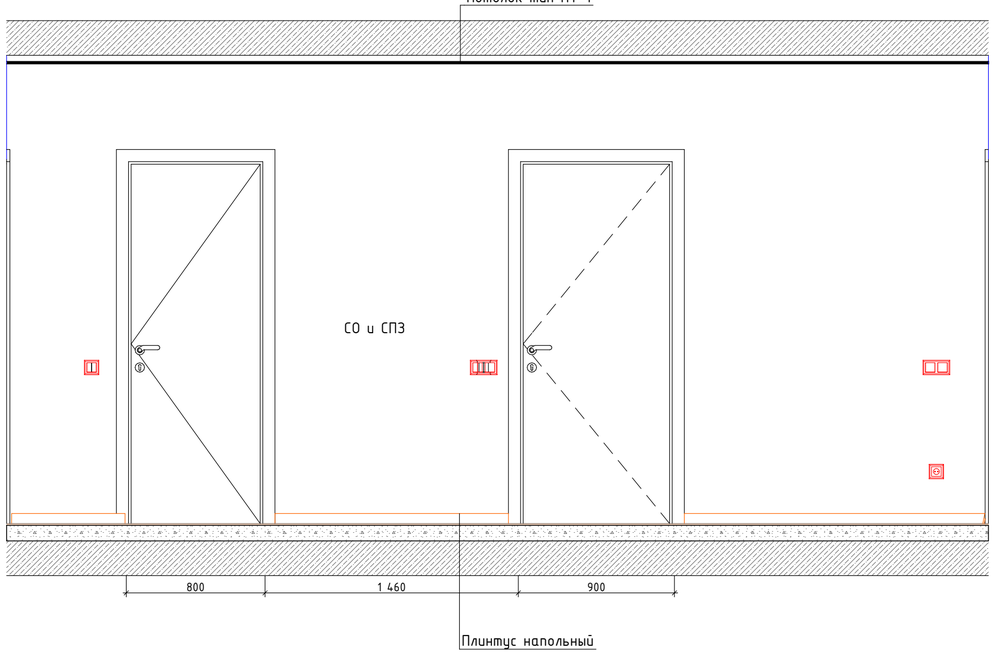

03
М.1:25

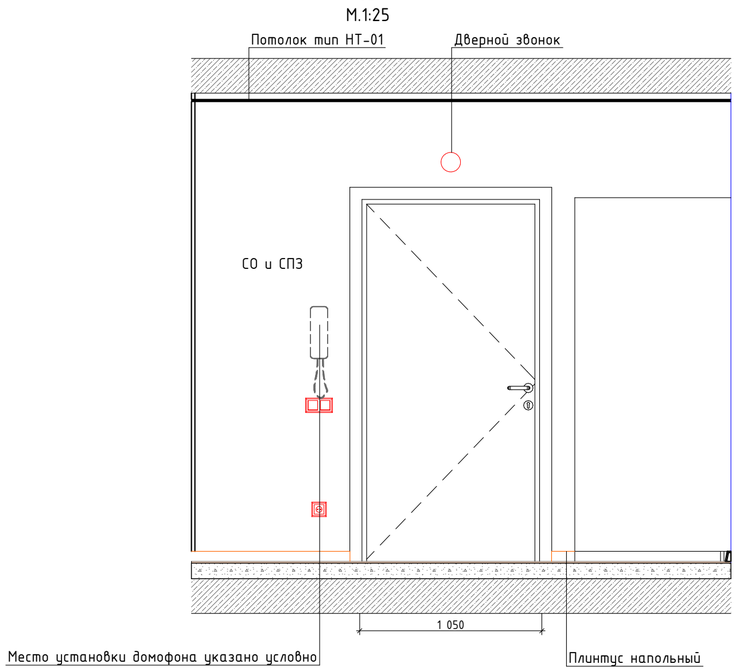

Фрагмент плана холла (пом. 01)
М.1:50

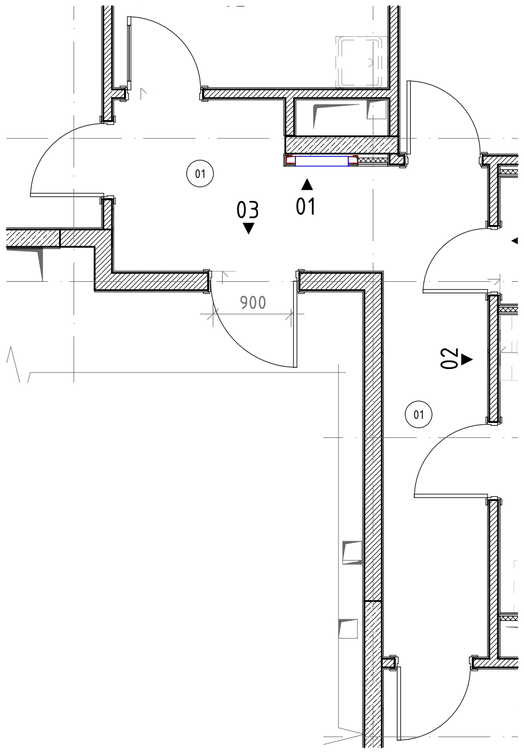

1. Привязки электроустановочных изделий см. раздел ЭОМ.КВ.
2. Узлы устройства зашивок в зоне расположения щитков ЭОМ и СС (устройство ШП) см. раздел АР2.2.

						148-0721-ОК-1-0-1,2-1..19-АИ2.1
						Жилой дом с приспособлением подземной автостоянки под защитное сооружение гражданской обороны – "укрытие" (ЗСГО), с инженерными сетями и благоустройством территории по адресу: г. Москва, район Новогиреево, Кусковская улица, земельный участок 12/1 (Кусковская ул., вл. 12) (Восточный административный округ)
Изм.	Колуч.	Лист	№Док.	Подп.	Дата	
Разработал		Киселев			10.05.23	Архитектураные интерьеры. Типовая 3-х комнатная квартира. Отделочные чертежи.
Проверил		Петровций			10.05.23	
						Развертки стен холла

Стадия	Лист	Листов
Р	6	

ООО "ЛЕОНАРДО ПРОЕКТ"

Согласовано

Согласовано

Взам. инв. №

Подп. и дата

Инв. № подл.

Формат А2