
План демонтажа.
М1:100

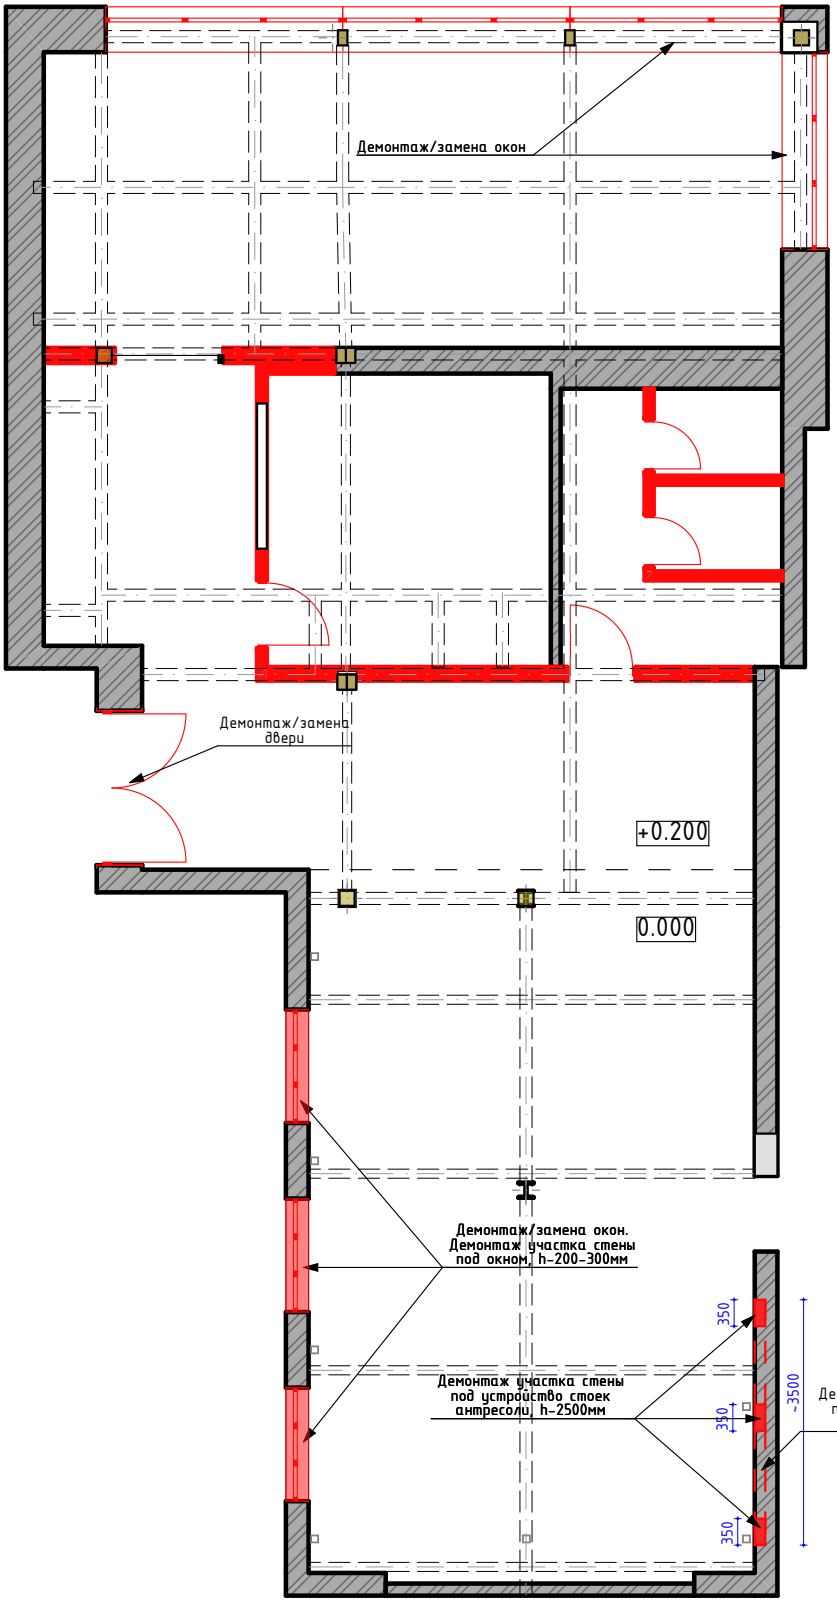


Условное обозначение:


- Демонтируемые участки стен
- Балки

Изм.	Кол.уч.	Лист	№Док.	Подп.	Дата	22-02-2024-АИ		
						г. Москва, ул. Большая Новодмитровская ул., 36, стр. 1 (подъезд 9), 1 этаж		
						Архитектурные решения интерьеров. Офисные помещения.	Стадия: АИ	Лист: 2 / Листов:
						План демонтажа	ИП Петровций А.И.	

План возводимых перегородок.
М1:100

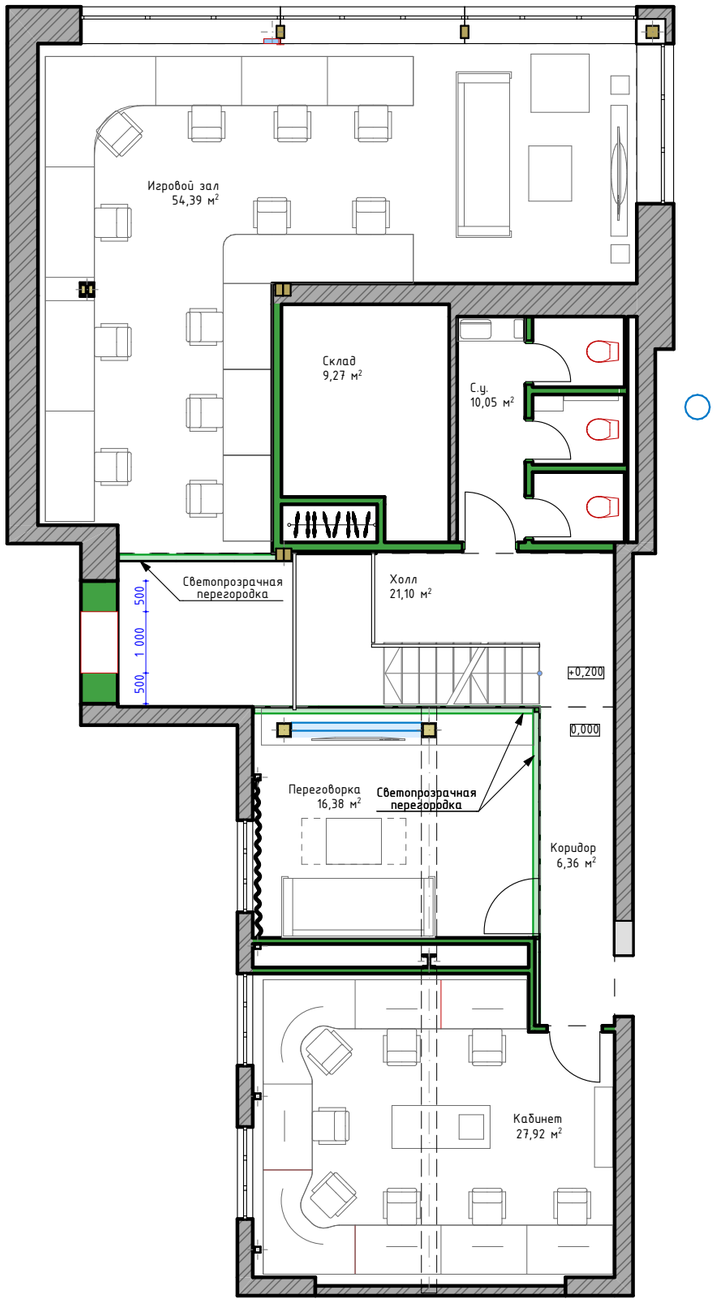

План возводимых перегородок. Антресоль.
М1:100

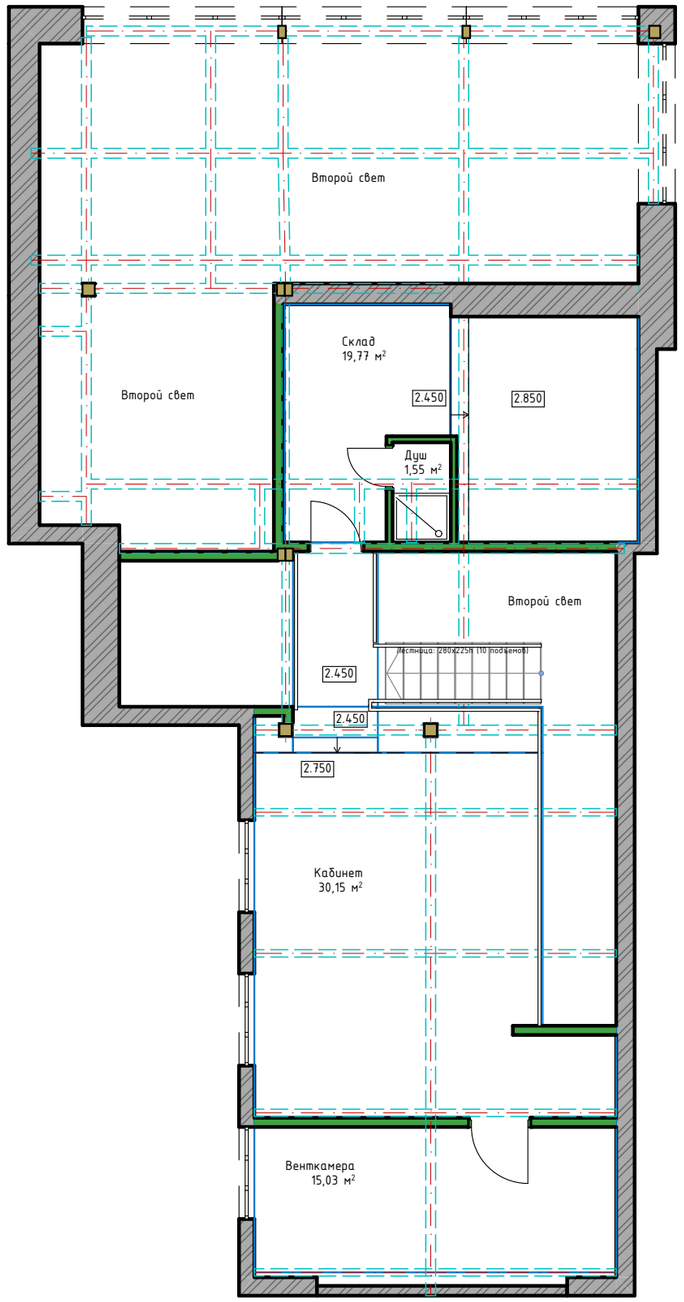

Условное обозначение:

- План возводимых перегородок

						22-02-2024-АИ
						г. Москва, ул. Большая Новодмитровская ул., 36, стр. 1 (подъезд 9), 1 этаж
Изм.	Колуч.	Лист	№Док.	Подп.	Дата	

Архитектурные решения интерьеров. Офисные помещения.	Стадия	Лист	Листов
	АИ	3	
План возводимых перегородок.	ИП Петровций А.И.		