


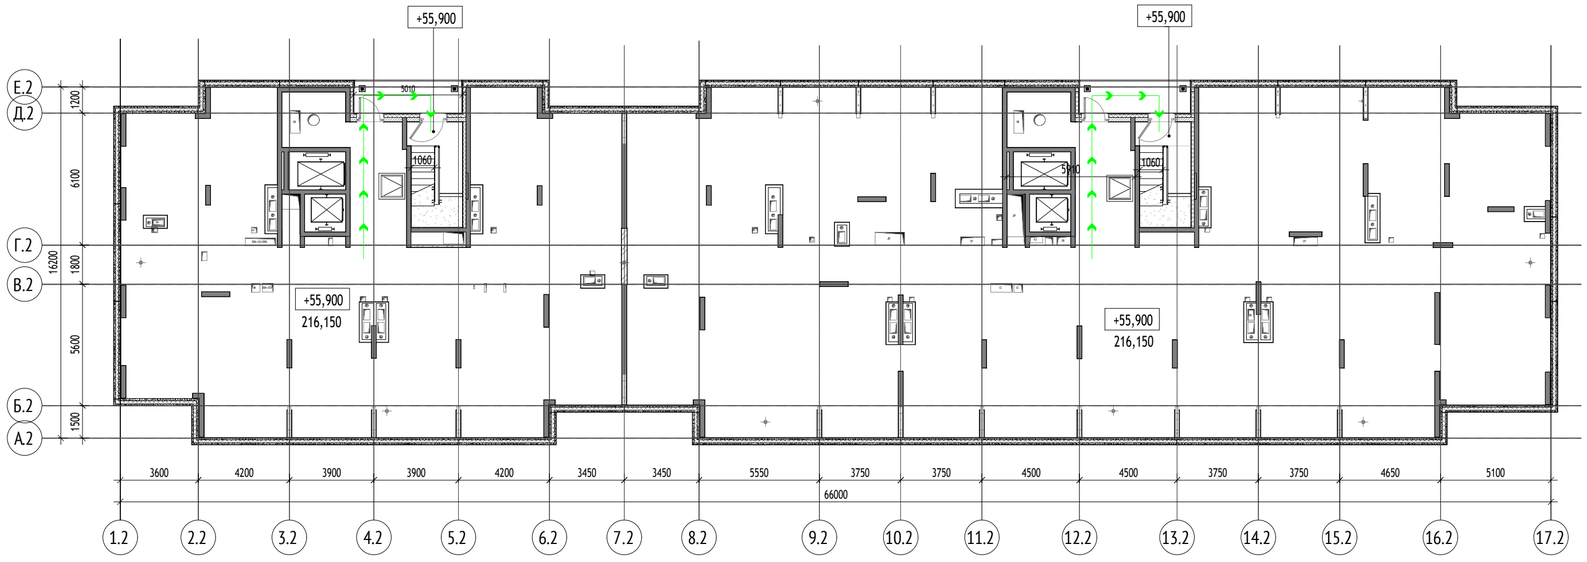


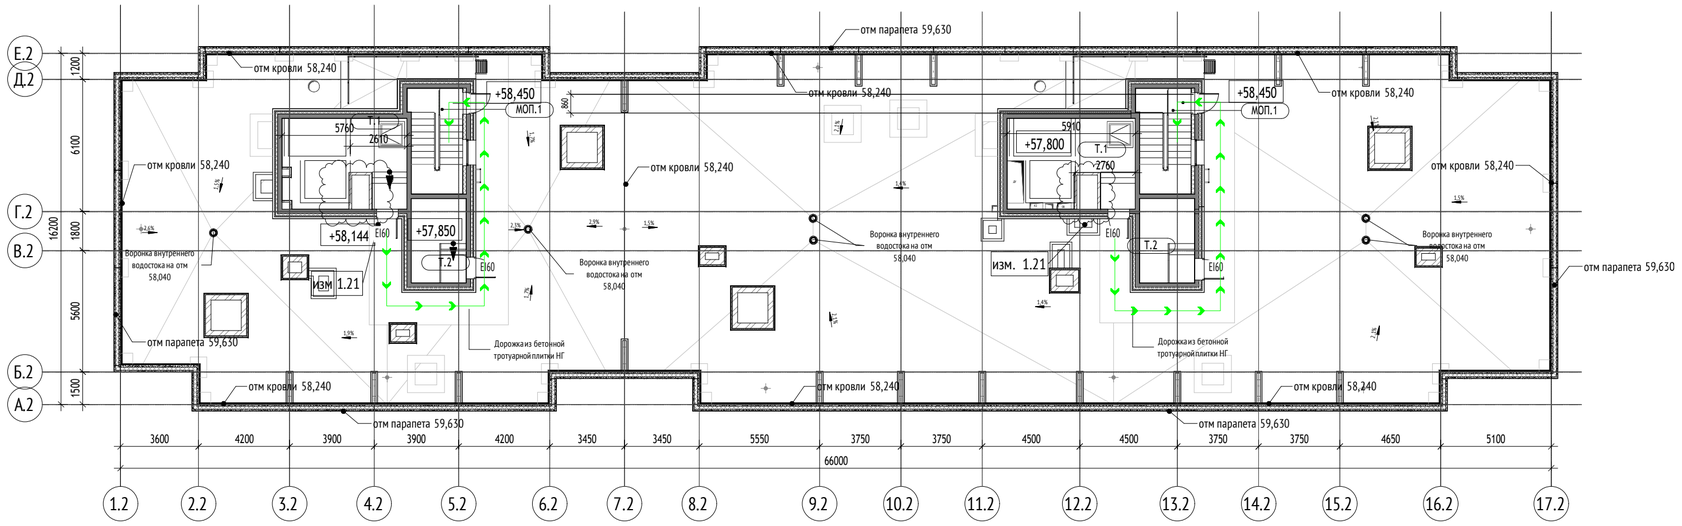

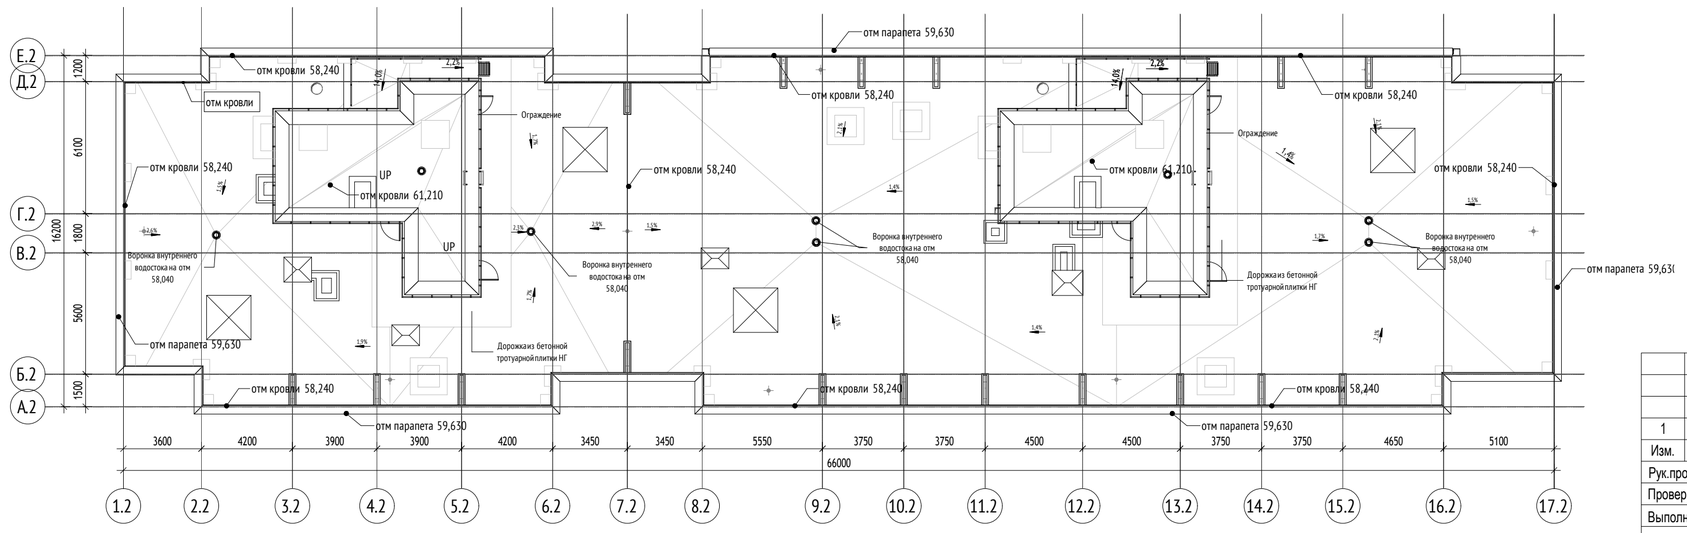

Экспликация помещений кровли		
№	Наименование	Площадь, м²
20.2		
1		
МОП.1	Лестничная клетка	11,6
Т.1	Машинное отделение лифтов	22,4
Т.2	КП МПТЦ	9,9
2		
МОП.1	Лестничная клетка	11,6
Т.1	Машинное отделение лифтов	23,1
Т.2	Помещение щитов управления	9,9
		88,5

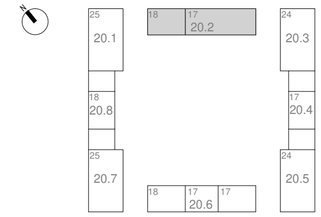

Направление движения людей
по путям эвакуации

Согласовано

Гл. спец.

Взам. инв. N

Подл. и дата

Инв. N подл.

						1191-МОПБ1.СЭ (Корректировка №1)
						«Жилые дома с инженерными сетями и благоустройством территории»по адресу: г. Москва, район Очаково-Матвеевское, ш. Очаковское (Очаковское шоссе, влд. 3А, 5А) (Западный административный округ)»
1	–	Зам.	–		11.2023	
Изм.	Кол.уч.	Лист	N док.	Подп.	Дата	
Рук.проекта		Семенчуков			11.2023	Корпус 20.2. Секция 2 План технического пространства. План кровли.
Проверил		Минченко			11.2023	
Выполнил		Скворцов			11.2023	
						Схема эвакуации людей и материальных ценностей

Стадия	Лист	Листов
П	12	35

ООО «ФМ Проджект»