


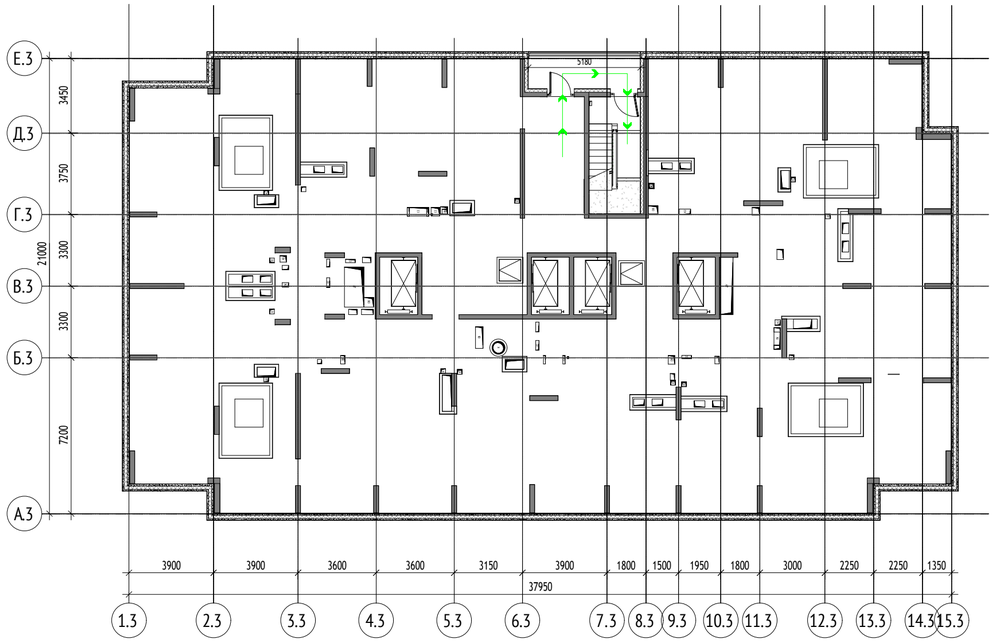


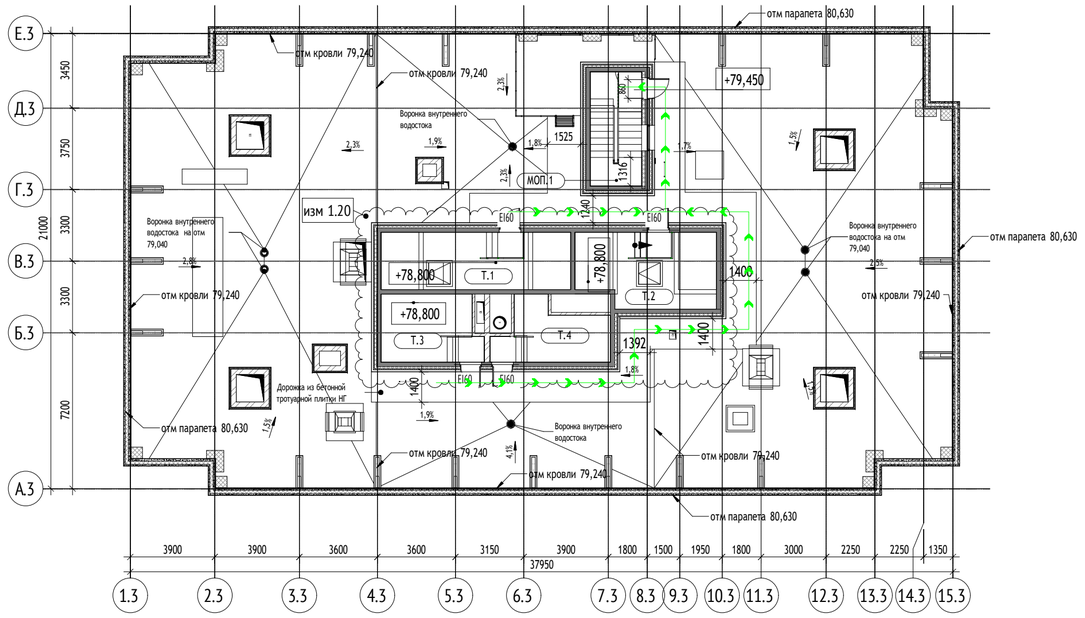

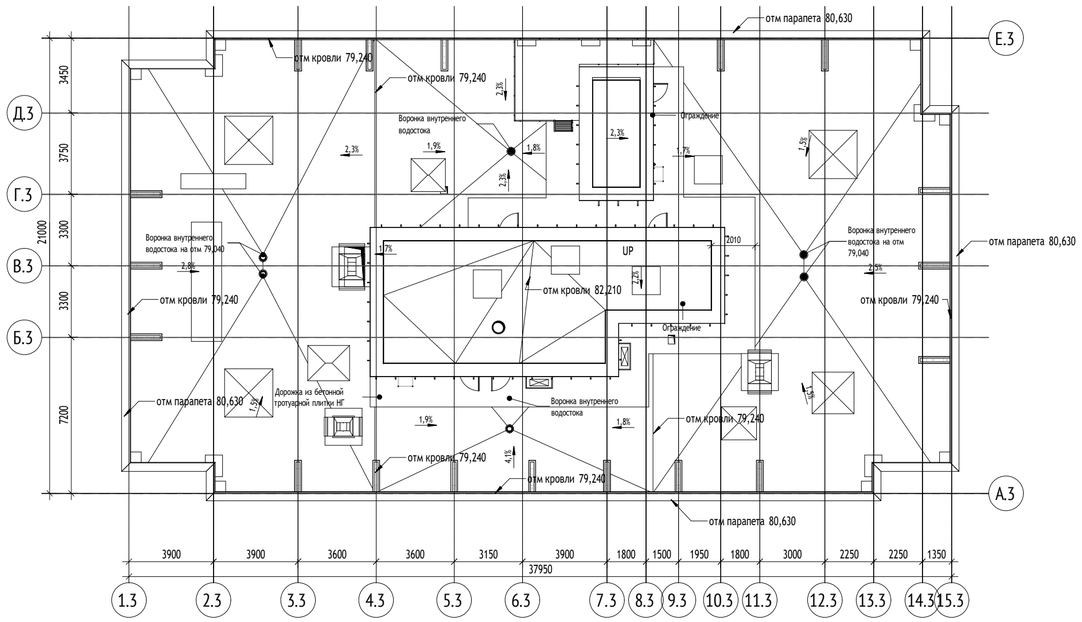

Направление движения людей
по путям эвакуации

Экспликация помещений кровли		
№	Наименование	Площадь, м²
20.3		
МОП.1	Лестничная клетка	12,3
Т.2	Машинное отделение лифтов	21,5
Т.1	Машинное отделение лифтов	23,2
Т.4	КП МПТЦ	12,6
Т.3	Помещение щитов управления	13,9
		83,6

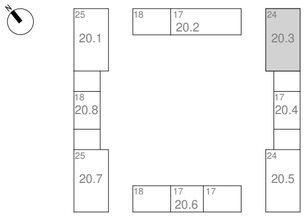

						1191-МОПБ1.СЭ (Корректировка №1)	
						Жилые дома с инженерными сетями и благоустройством территории»по адресу: г. Москва, район Очаково-Матвеевское, ш. Очаковское (Очаковское шоссе, влд. 3А, 5А) (Западный административный округ)	
1	–	Зам.	–		11.2023		
Изм.	Кол.уч.	Лист	N док.	Подп.	Дата		
Рук.проекта		Семенчуков			11.2023	Корпус 20.3. План технического пространства. План кровли.	Стадия: П; Лист: 15; Листов: 35
Проверил		Минченко			11.2023		
Выполнил		Скворцов			11.2023		
						Схема эвакуации людей и материальных ценностей	ООО «ФМ Проджект»

Согласовано
Гл. спец.
Взам. инв. N
Подл. и дата
Инв. N подл.