

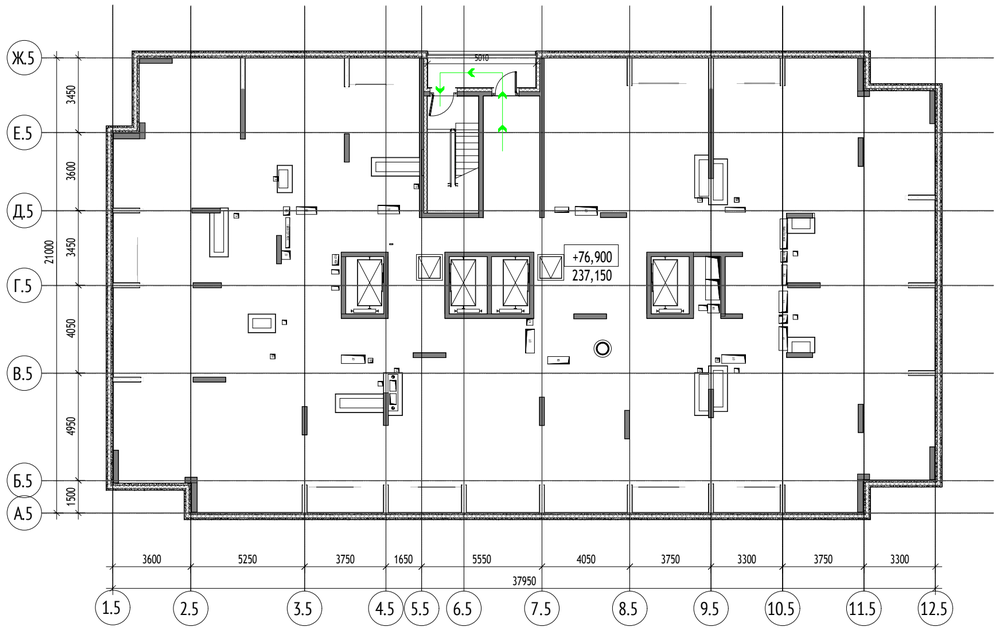


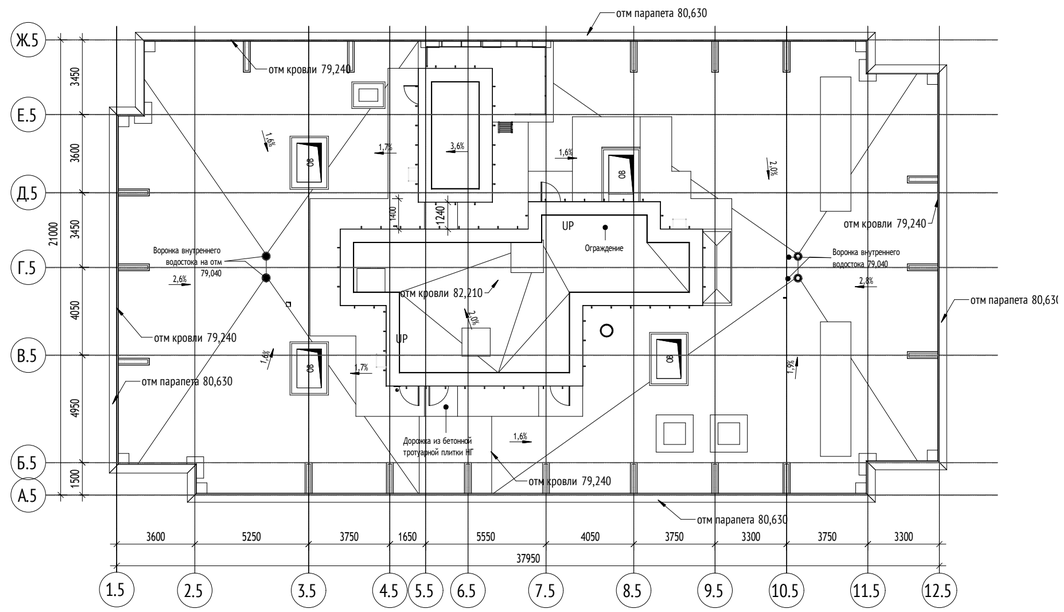


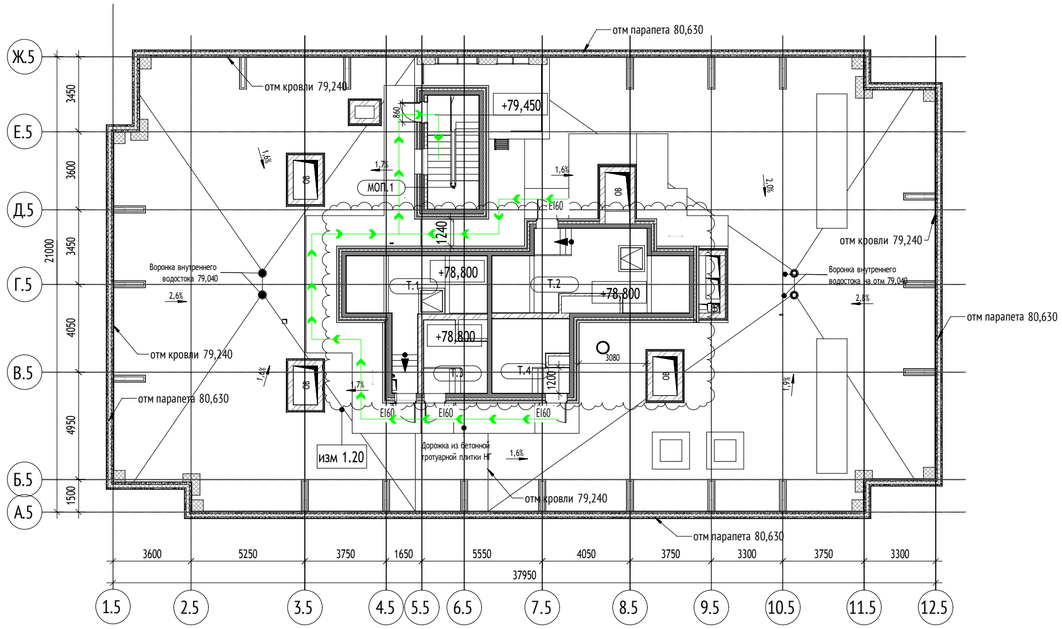

Направление движения людей
по путям эвакуации

Экспликация помещений кровли

№	Наименование	Площадь, м²
20.5		
МОП.1	Лестничная клетка	12,3
Т.1	Машинное отделение лифтов	22,4
Т.2	Машинное отделение лифтов	27,7
Т.3	Помещение щитов управления	8,5
Т.4	КП МПТЦ	11,7
		82,5

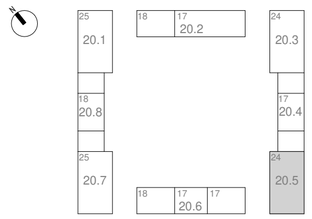

						1191-МОПБ1.СЭ (Корректировка №1)
						Жилые дома с инженерными сетями и благоустройством территории»по адресу: г. Москва, район Очаково-Матвеевское, ш. Очаковское (Очаковское шоссе, влд. 3А, 5А) (Западный административный округ)
1	–	Зам.	–		11.2023	
Изм.	Кол.уч.	Лист	N док.	Подп.	Дата	
Рук.проекта		Семенчуков			11.2023	Корпус 20.5. План технического пространства. План кровли.
Проверил		Минченко			11.2023	Стадия: П; Лист: 21; Листов: 35
Выполнил		Скворцов			11.2023	
						Схема эвакуации людей и материальных ценностей
						ООО «ФМ Проджект»

Согласовано

Гл. спец.

Взам. инв. N

Подл. и дата

Инв. N подл.