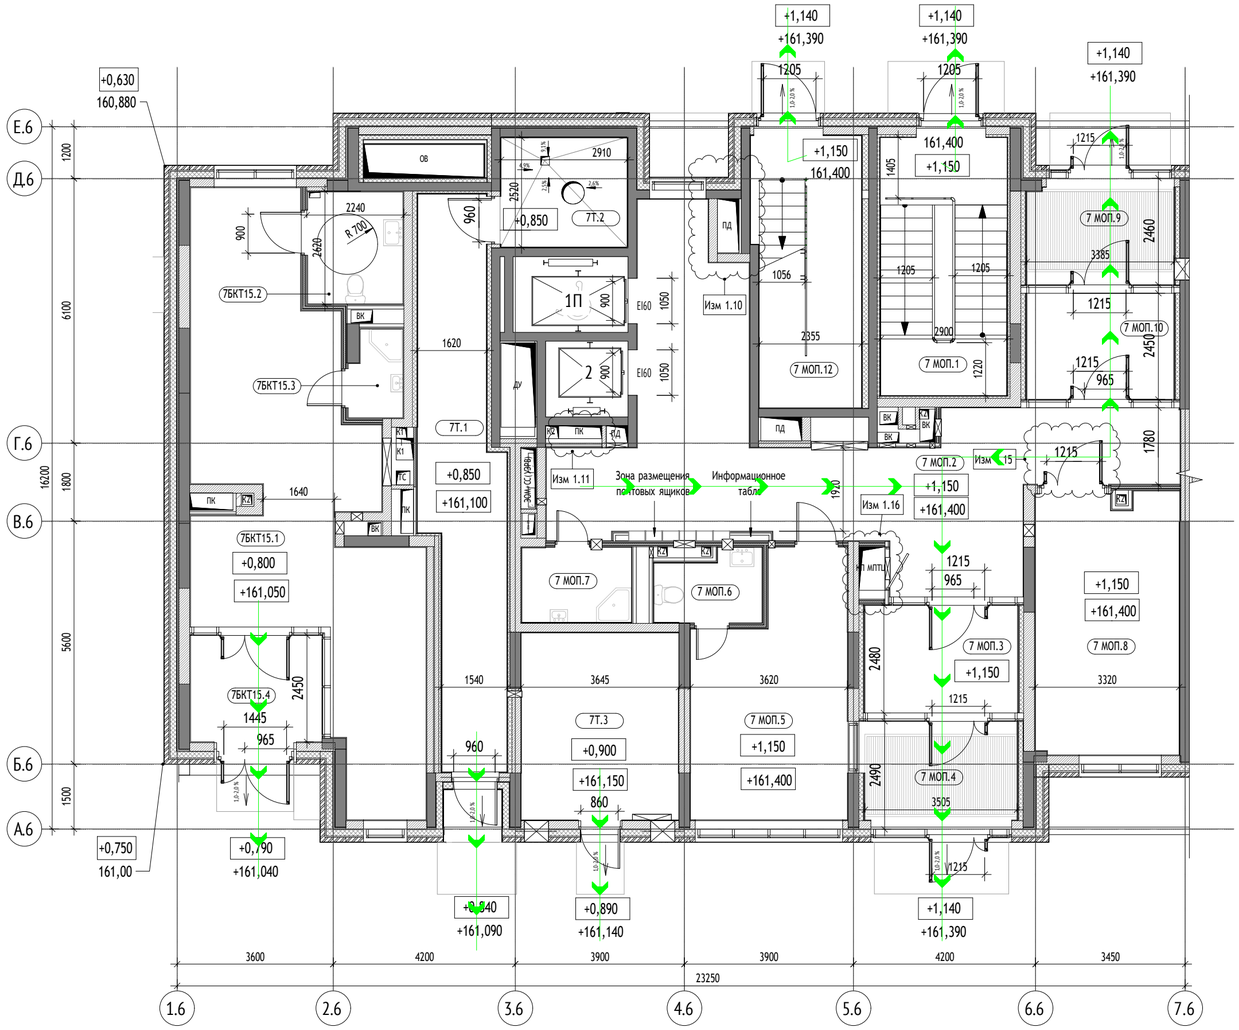


Корпус 20.6, секция 1. Экспликация помещений 1 этажа			
№	Наименование	Площадь, м²	Кат. пом.
7 МОП			
7 МОП.1	Лестничная клетка	17,5	
7 МОП.2	Вестибюль	50,0	
7 МОП.3	Тамбур	9,5	
7 МОП.4	Тамбур	8,1	
7 МОП.5	Помещение консьержа	19,3	
7 МОП.6	С/у	3,7	
7 МОП.7	ПУИ	4,4	В4
7 МОП.8	Колясочная	19,8	В3
7 МОП.9	Тамбур	7,7	
7 МОП.10	Тамбур	9,0	
7 МОП.12	Лестничная клетка	15,3	
		164,3	
7БКТ15			
7БКТ15.1	БКТ	46,8	
7БКТ15.2	С/у	5,7	
7БКТ15.3	ПУИ	2,4	В4
7БКТ15.4	Тамбур	7,6	
		62,4	
7Т			
7Т.2	Мусоросборная камера	7,4	В1
7Т.3	Электрощитовая жилой части	15,6	В3
7Т.1	Тамбур	21,6	
		44,5	
		271,2	

Согласовано

Гл. спец.

Взам. инв. N

Подл. и дата

Инв. N подл.

Материалы стен:

- Монолитные железобетонные конструкции
- Блоки газобетонные стеновые D600
- Перегородки на металлическом каркасе 121мм: профиль ПН 75х40 и ПС 75х50, с зашивкой 2 листами ГСГ-Н 2 - 12,5 мм с двух сторон
- Перегородки на металлическом каркасе 100мм: профиль ПН 75х40 и ПС 75х50, с зашивкой 2 листами ГСГ-Н 2 - 12,5 мм
- Утеплитель минераловатный
- Кирпич полнотелый
- Отделочный слой 2 мм

Марка общественных помещений:

1. МОП.3
- Номер помещения
- Обозначение типа помещения:
  - "МОП" - Места общего пользования
  - "БКТ" - Помещения общественного назначения (4.3)
  - "Т" - Технические помещения
- Номер секции


0,000 — Относительная отметка

160,100 — Абсолютная отметка

Обозначение компонентов

- ЩЭ — Инженерные шахты и шкафы
- 1,5% — Уклон в процентах
- Возможность объединения кухни с гостиной
- Нависающая часть, козырек
- Зона безопасности МГН

Вертикальный транспорт:

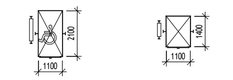

Лифт грузопассажирский
Q=1000кг
V = 1,6 м/с
Предел огнестойкости дверей шахты - EI 60

Лифт грузопассажирский
Q=630кг
V = 1,6 м/с
Предел огнестойкости дверей шахты - EI 60

Марка лифтов:

2 П
- Лифт для перевозки пожарных подразделений
- Порядковый номер лифта

Направление движения людей по путям эвакуации

							1191-МОПБ1.СЭ (Корректировка №1)
							«Жилые дома с инженерными сетями и благоустройством территории»по адресу: г. Москва, район Очаково-Матвеевское, ш. Очаковское (Очаковское шоссе, влд. 3А, 5А) (Западный административный округ)»
1	–	Зам.	–		11.2023		
Изм.	Кол.уч.	Лист	N док.	Подп.	Дата		
Рук.проекта		Семенчуков			11.2023	Стадия	Лист	Листов
Проверил		Минченко			11.2023			
Выполнил		Скворцов			11.2023	П	22	35
						Схема эвакуации людей и материальных ценностей	ООО «ФМ Проджект»	

25 20.1 | 18 17 20.2 | 24 20.3 | 18 20.8 | 17 20.4 | 25 20.7 | 18 17 17 20.6 | 24 20.5