



Экспликация помещений кровли		
№	Наименование	Площадь, м²
20.6		
1		
МОП.1	Лестничная клетка	11,6
Т.1	Машинное отделение лифтов	22,5
Т.2	Помещение щитов управления	10,7
2		
МОП.1	Лестничная клетка	11,6
Т.1	Машинное отделение лифтов	22,5
Т.2	Помещение щитов управления	10,2
3		
МОП.1	Лестничная клетка	11,6
Т.1	Машинное отделение лифтов	22,3
Т.2	КП МПТЦ	10,7
		133,6

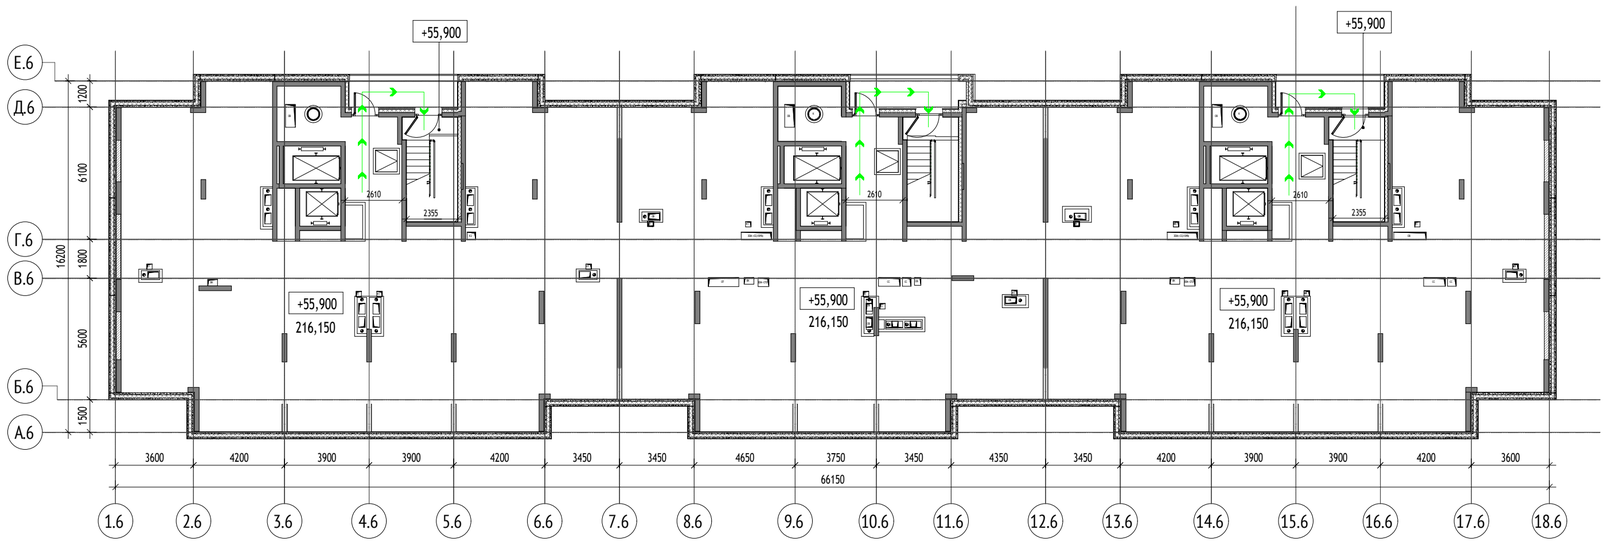

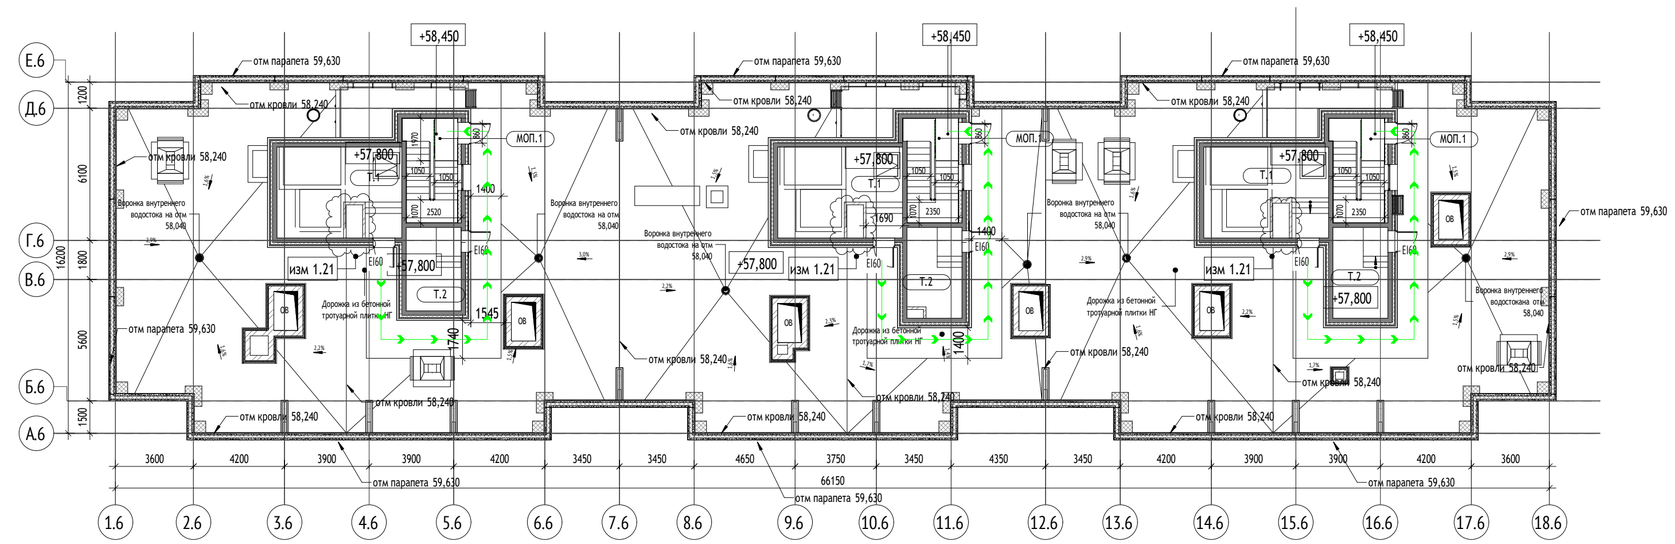

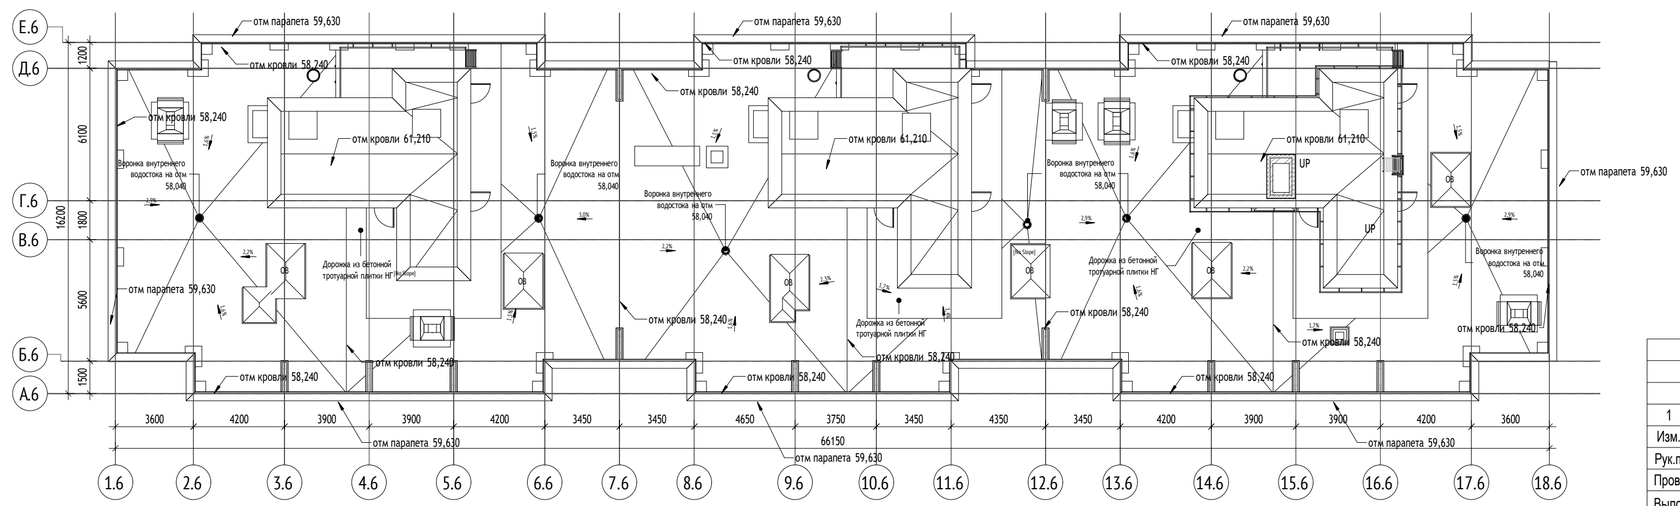

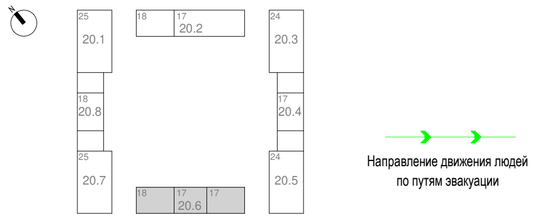

Направление движения людей по путям эвакуации

						1191-МОПБ1.СЭ (Корректировка №1)	
						Жилые дома с инженерными сетями и благоустройством территории»по адресу: г. Москва, район Очаково-Матвеевское, ш. Очаковское (Очаковское шоссе, влд. 3А, 5А) (Западный административный округ)	
1	–	Зам.	–		11.2023		
Изм.	Кол.уч.	Лист	N док.	Подп.	Дата		
Рук.проекта		Семенчуков			11.2023	Корпус 20.6. План технического пространства. План кровли.	Стадия: П; Лист: 28; Листов: 35
Проверил		Минченко			11.2023		
Выполнил		Скворцов			11.2023		
						Схема эвакуации людей и материальных ценностей	ООО «ФМ Проджект»

Согласовано | Гл. спец. | Взам. инв. N | Подл. и дата | Инв. N подл.