




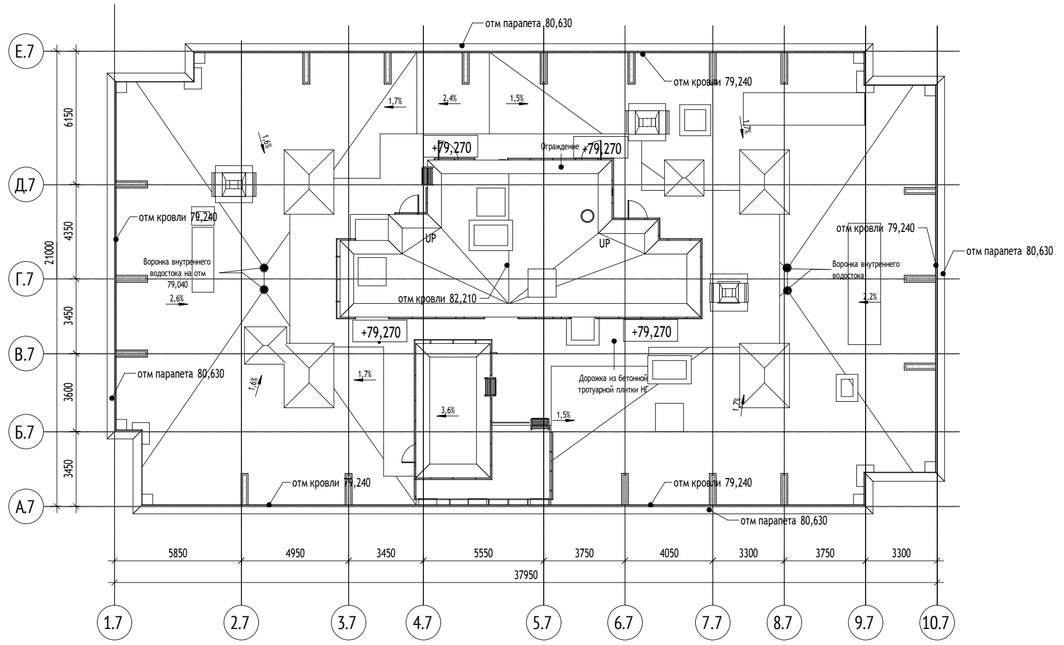

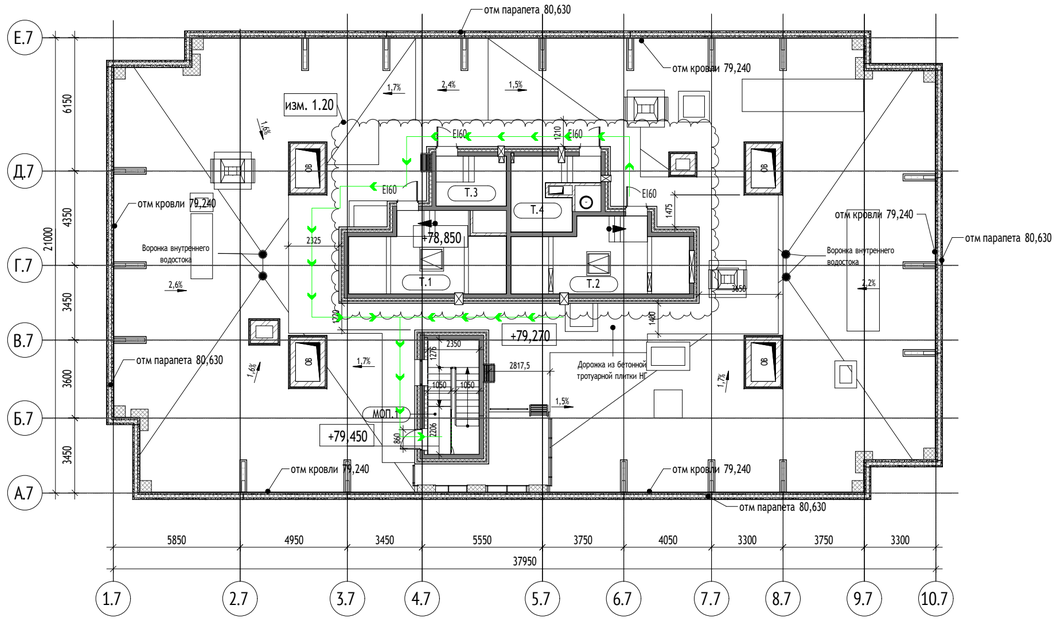

Направление движения людей
по путям эвакуации

Экспликация помещений кровли		
№	Наименование	Площадь, м²
20.7		
МОП.1	Лестничная клетка	12,4
Т.1	Машинное отделение лифтов	23,3
Т.2	Машинное отделение лифтов	24,8
Т.3	Помещение щитов управления	7,5
Т.4	КП МПТЦ	10,6
		78,7

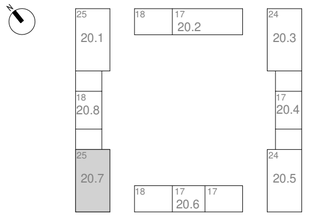

						1191-МОПБ1.СЭ (Корректировка №1)
						Жилые дома с инженерными сетями и благоустройством территории»по адресу: г. Москва, район Очаково-Матвеевское, ш. Очаковское (Очаковское шоссе, влд. 3А, 5А) (Западный административный округ)
1	–	Зам.	–		11.2023	
Изм.	Кол.уч.	Лист	N док.	Подп.	Дата	
Рук.проекта		Семенчуков			11.2023	Корпус 20.7. План технического пространства. План кровли.
Проверил		Минченко			11.2023	
Выполнил		Скворцов			11.2023	

Стадия	Лист	Листов
П	32	35

Схема эвакуации людей и материальных ценностей	ООО «ФМ Проджект»

Согласовано

Гл. спец.

Взам. инв. N

Подл. и дата

Инв. N подл.