


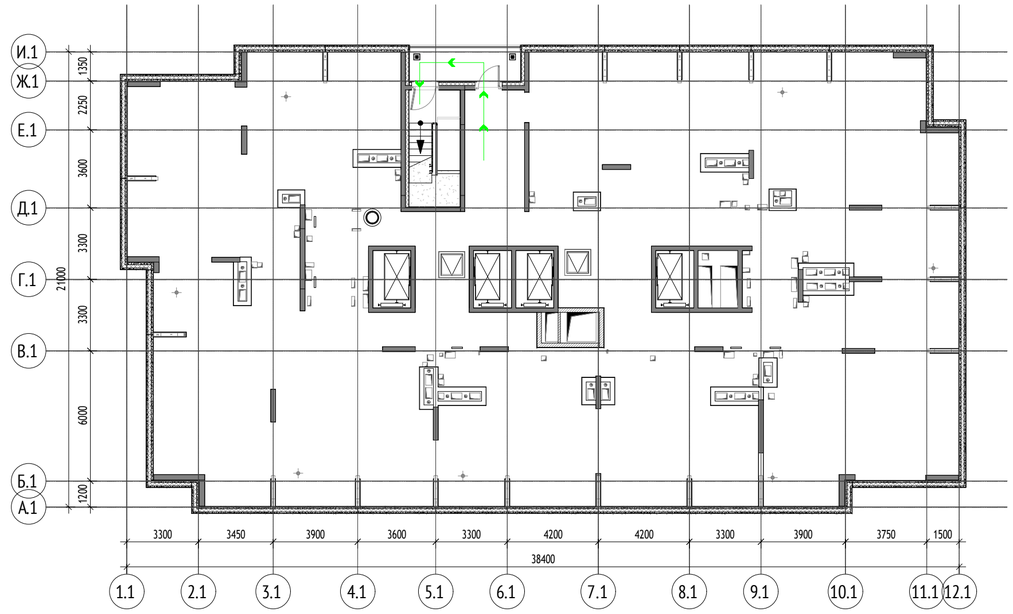


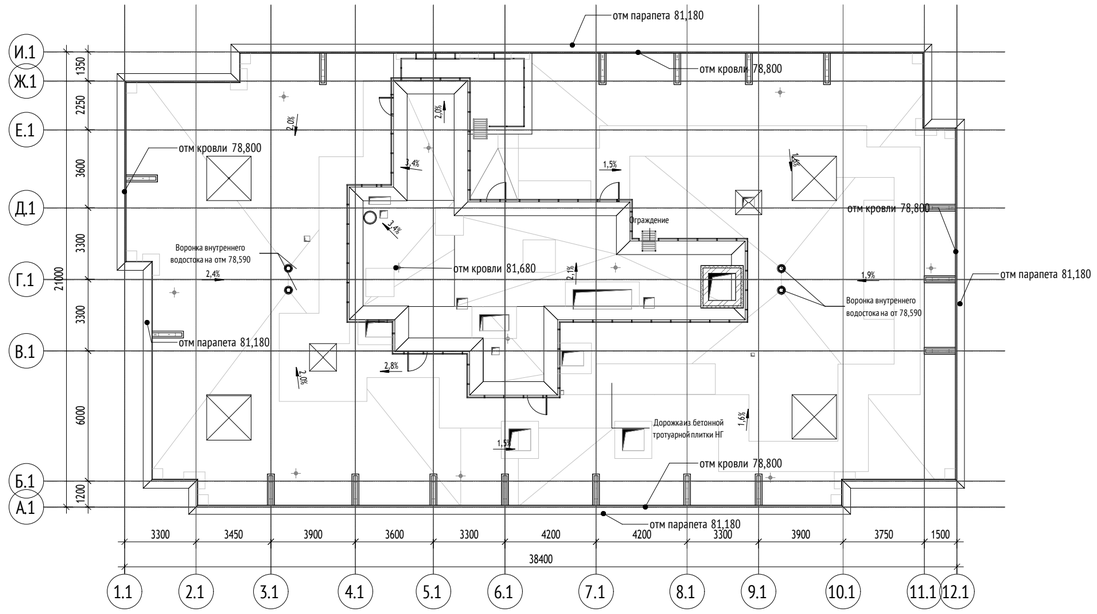

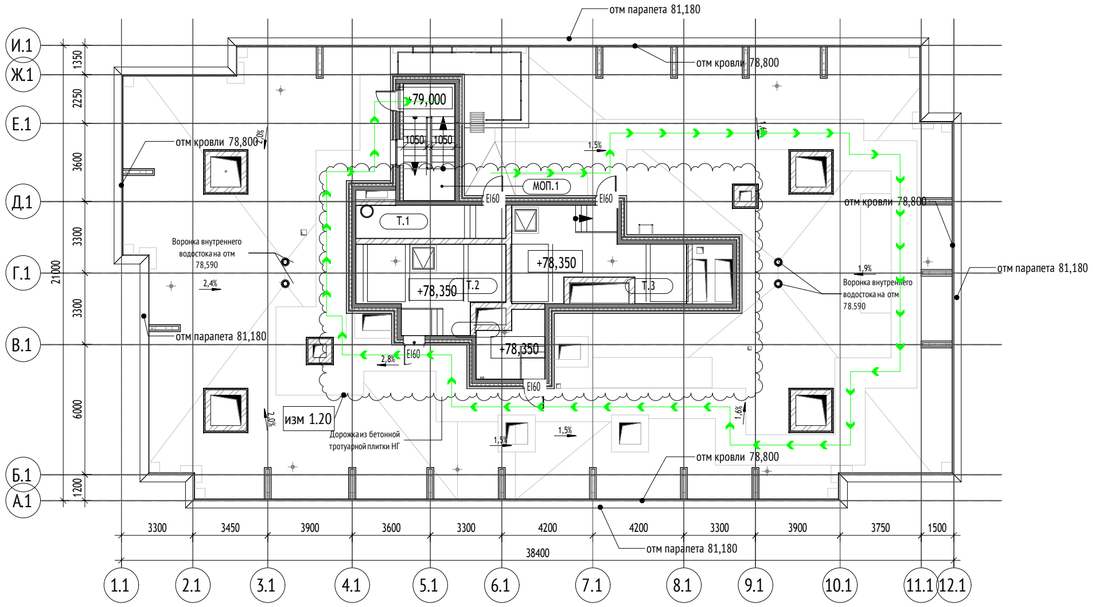

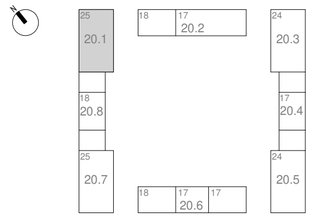

Направление движения людей
по путям эвакуации

Экспликация помещений кровли

№	Наименование	Площадь, м²
МОП		
МОП.1	Лестничная клетка	12,7
Техническое		
Т.1	КП МПТЦ	10,5
Т.2	Машинное отделение лифтов	23,5
Т.3	Машинное отделение лифтов	26,8
Т.4	Помещение щитов управления	8,9
Итого на этаж:		82,4

						1191-МОПБ1.СЭ (Корректировка №1)
						«Жилые дома с инженерными сетями и благоустройством территории»по адресу: г. Москва, район Очаково-Матвеевское, ш. Очаковское (Очаковское шоссе, влд. 3А, 5А) (Западный административный округ)»
1	–	Зам.	–		11.2023	
Изм.	Кол.уч.	Лист	N док.	Подп.	Дата	
Рук.проекта		Семенчуков			11.2023	Корпус 20.1. План технического пространства. План кровли.
Проверил		Минченко			11.2023	
Выполнил		Скворцов			11.2023	

Стадия	Лист	Листов
П	5	35

Схема эвакуации людей
и материальных ценностей

ООО «ФМ Проджект»

Согласовано

Гл. спец.

Взам. инв. N

Подл. и дата

Инв. N подл.