МФС | Генеральный Подрядчик

Общество с ограниченной ответственностью
«Генеральный подрядчик - МФС»
ул. Рябиновая, д. 22А, стр. 2, Москва, 121471

ОКПО 75321383 ОГРН 1047796934195
ИНН 7704539433 КПП 772901001

Тел.: +7 495 505-97-33, доб. 4101
E-mail: sekretariat-mfs@pik.ru

Застройщик – Московский фонд реновации жилой застройки

«Жилые дома с инженерными сетями и благоустройством территории» по адресу: г. Москва, район Очаково-Матвеевское, ш. Очаковское (Очаковское шоссе, влд. 3А, 5А) (Западный административный округ)

РАБОЧАЯ ДОКУМЕНТАЦИЯ

Архитектурные решения. Тех пространство.

Корпус 20.3

120-0621-ОК-1-20.3-АР5

Уполномоченное лицо по доверенности № c060ea29-244b-4747-8229-8dbc9192a0cb от 14.12.2023 г.
Главный инженер проекта
ООО "ГП-МФС"

Документ подписан электронной подписью

31.05.2024

Сертификат: 01A677C100D8B0FBBD447A6232481DA800
Действителен: 14.12.2023 - 16.12.2024

Вайсертригер Натан Анатольевич

Главный инженер проекта
ООО "ГП-МФС"

Документ подписан электронной подписью

31.05.2024

Сертификат: 01A677C100D8B0FBBD447A6232481DA800
Действителен: 14.12.2023 - 16.12.2024

Вайсертригер Натан Анатольевич

2024

МФС | Генеральный Подрядчик

Общество с ограниченной ответственностью
«Генеральный подрядчик - МФС»
ул. Рябиновая, д. 22А, стр. 2, Москва, 121471

ОКПО 75321383 ОГРН 1047796934195
ИНН 7704539433 КПП 772901001

Тел.: +7 495 505-97-33, доб. 4101
E-mail: sekretariat-mfs@pik.ru

Застройщик – Московский фонд реновации жилой застройки
«Жилые дома с инженерными сетями и благоустройством территории»
по адресу: г. Москва, район Очаково-Матвеевское, ш. Очаковское
(Очаковское шоссе, влд. 3А, 5А) (Западный административный округ)

РАБОЧАЯ ДОКУМЕНТАЦИЯ

Архитектурные решения. Тех пространство.
Корпус 20.3
120-0621-ОК-1-20.3-АР5

2024

ООО «Проектное бюро АПЕКС»
115114, Россия, Москва, Дербеневская наб., д.7, стр.9
T/F: +7495 135 8005, www.apex-project.ru

РАБОЧАЯ ДОКУМЕНТАЦИЯ

«Жилые дома с инженерными сетями и благоустройством территории»

по адресу: г. Москва, район Очаково-Матвеевское, ш. Очаковское
(Очаковское шоссе, влд. 3А, 5А) (Западный административный округ)



Архитектурные решения. Тех пространство.
Корпус 20.3

120-0621-ОК-1-20.3-АР5

ООО «Проектное бюро АПЕКС»
115114, Россия, Москва, Дербеневская наб., д.7, стр.9
T/F: +7495 135 8005, www.apex-project.ru

РАБОЧАЯ ДОКУМЕНТАЦИЯ

«Жилые дома с инженерными сетями и благоустройством территории»

по адресу: г. Москва, район Очаково-Матвеевское, ш. Очаковское (Очаковское шоссе, влд. 3А, 5А) (Западный административный округ)

Архитектурные решения. Тех пространство.
Корпус 20.3

120-0621-ОК-1-20.3-АР5

Заместитель генерального директора по системным проектам — Зорин М.М.

Главный инженер проекта — Зорин М.М.

Главный архитектор компании — Струговец Е.С.

2024 г.

ВЕДОМОСТЬ ОСНОВНЫХ КОМПЛЕКТОВ ЧЕРТЕЖЕЙ МАРКИ АР

Обозначение	Наименование	Примечание
Корпус 20.1		
120-0621-ОК-1-20.1-АР1	Архитектурные решения. Кладочные планы стен и перегородок 1-й этаж. Корпус 20.1	
120-0621-ОК-1-20.1-АР2	Архитектурные решения. Маркировочный план 1-й этаж. Спецификации. Корпус 20.1	
120-0621-ОК-1-20.1-АР3	Архитектурные решения. Кладочные планы стен и перегородок типовой этаж. Корпус 20.1	
120-0621-ОК-1-20.1-АР4	Архитектурные решения. Маркировочный план типовой этаж. Спецификации. Корпус 20.1	
120-0621-ОК-1-20.1-АР5	Архитектурные решения. Тех этаж. Корпус 20.1	
120-0621-ОК-1-20.1-АР6	Архитектурные решения. Разрезы. Лестницы. Корпус 20.1	
120-0621-ОК-1-20.1-АР7	Архитектурные решения. Фасады. Входные группы. Корпус 20.1	
120-0621-ОК-1-20.1-АР8	Архитектурные решения. Кровля. Корпус 20.1	
Корпус 20.2		
120-0621-ОК-1-20.2-АР1	Архитектурные решения. Кладочные планы стен и перегородок 1-й этаж. Корпус 20.2	
120-0621-ОК-1-20.2-АР2	Архитектурные решения. Маркировочный план 1-й этаж. Спецификации. Корпус 20.2	
120-0621-ОК-1-20.2-АР3	Архитектурные решения. Кладочные планы стен и перегородок типовой этаж. Корпус 20.2	
120-0621-ОК-1-20.2-АР4	Архитектурные решения. Маркировочный план типовой этаж. Спецификации. Корпус 20.2	
120-0621-ОК-1-20.2-АР5	Архитектурные решения. Тех этаж. Корпус 20.2	
120-0621-ОК-1-20.2-АР6	Архитектурные решения. Разрезы. Лестницы. Корпус 20.2	
120-0621-ОК-1-20.2-АР7	Архитектурные решения. Фасады. Входные группы. Корпус 20.2	
120-0621-ОК-1-20.2-АР8	Архитектурные решения. Кровля. Корпус 20.2	
Корпус 20.3		
120-0621-ОК-1-20.3-АР1	Архитектурные решения. Кладочные планы стен и перегородок 1-й этаж. Корпус 20.3	
120-0621-ОК-1-20.3-АР2	Архитектурные решения. Маркировочный план 1-й этаж. Спецификации. Корпус 20.3	
120-0621-ОК-1-20.3-АР3	Архитектурные решения. Кладочные планы стен и перегородок типовой этаж. Корпус 20.3	
120-0621-ОК-1-20.3-АР4	Архитектурные решения. Маркировочный план типовой этаж. Спецификации. Корпус 20.3	
120-0621-ОК-1-20.3-АР5	Архитектурные решения. Тех этаж. Корпус 20.3	
120-0621-ОК-1-20.3-АР6	Архитектурные решения. Разрезы. Лестницы. Корпус 20.3	
120-0621-ОК-1-20.3-АР7	Архитектурные решения. Фасады. Входные группы. Корпус 20.3	
120-0621-ОК-1-20.3-АР8	Архитектурные решения. Кровля. Корпус 20.3	
Корпус 20.4		
120-0621-ОК-1-20.4-АР1	Архитектурные решения. Кладочные планы стен и перегородок 1-й этаж. Корпус 20.4	
120-0621-ОК-1-20.4-АР2	Архитектурные решения. Маркировочный план 1-й этаж. Спецификации. Корпус 20.4	
120-0621-ОК-1-20.4-АР3	Архитектурные решения. Кладочные планы стен и перегородок типовой этаж. Корпус 20.4	
120-0621-ОК-1-20.4-АР4	Архитектурные решения. Маркировочный план типовой этаж. Спецификации. Корпус 20.4	
120-0621-ОК-1-20.4-АР5	Архитектурные решения. Тех этаж. Корпус 20.4	
120-0621-ОК-1-20.4-АР6	Архитектурные решения. Разрезы. Лестницы. Корпус 20.4	
120-0621-ОК-1-20.4-АР7	Архитектурные решения. Фасады. Входные группы. Корпус 20.4	
120-0621-ОК-1-20.4-АР8	Архитектурные решения. Кровля. Корпус 20.4	
Корпус 20.5		
120-0621-ОК-1-20.5-АР1	Архитектурные решения. Кладочные планы стен и перегородок 1-й этаж. Корпус 20.5	
120-0621-ОК-1-20.5-АР2	Архитектурные решения. Маркировочный план 1-й этаж. Спецификации. Корпус 20.5	
120-0621-ОК-1-20.5-АР3	Архитектурные решения. Кладочные планы стен и перегородок типовой этаж. Корпус 20.5	
120-0621-ОК-1-20.5-АР4	Архитектурные решения. Маркировочный план типовой этаж. Спецификации. Корпус 20.5	
120-0621-ОК-1-20.5-АР5	Архитектурные решения. Тех этаж. Корпус 20.5	
120-0621-ОК-1-20.5-АР6	Архитектурные решения. Разрезы. Лестницы. Корпус 20.5	
120-0621-ОК-1-20.5-АР7	Архитектурные решения. Фасады. Входные группы. Корпус 20.5	
120-0621-ОК-1-20.5-АР8	Архитектурные решения. Кровля. Корпус 20.5	
Корпус 20.6		
120-0621-ОК-1-20.6-АР1	Архитектурные решения. Кладочные планы стен и перегородок 1-й этаж. Корпус 20.6	
120-0621-ОК-1-20.6-АР2	Архитектурные решения. Маркировочный план 1-й этаж. Спецификации. Корпус 20.6	
120-0621-ОК-1-20.6-АР3	Архитектурные решения. Кладочные планы стен и перегородок типовой этаж. Корпус 20.6	
120-0621-ОК-1-20.6-АР4	Архитектурные решения. Маркировочный план типовой этаж. Спецификации. Корпус 20.6	
120-0621-ОК-1-20.6-АР5	Архитектурные решения. Тех этаж. Корпус 20.6	
120-0621-ОК-1-20.6-АР6	Архитектурные решения. Разрезы. Лестницы. Корпус 20.6	
120-0621-ОК-1-20.6-АР7	Архитектурные решения. Фасады. Входные группы. Корпус 20.6	
120-0621-ОК-1-20.6-АР8	Архитектурные решения. Кровля. Корпус 20.6	
Корпус 20.7		
120-0621-ОК-1-20.7-АР1	Архитектурные решения. Кладочные планы стен и перегородок 1-й этаж. Корпус 20.7	
120-0621-ОК-1-20.7-АР2	Архитектурные решения. Маркировочный план 1-й этаж. Спецификации. Корпус 20.7	
120-0621-ОК-1-20.7-АР3	Архитектурные решения. Кладочные планы стен и перегородок типовой этаж. Корпус 20.7	
120-0621-ОК-1-20.7-АР4	Архитектурные решения. Маркировочный план типовой этаж. Спецификации. Корпус 20.7	
120-0621-ОК-1-20.7-АР5	Архитектурные решения. Тех этаж. Корпус 20.7	
120-0621-ОК-1-20.7-АР6	Архитектурные решения. Разрезы. Лестницы. Корпус 20.7	
120-0621-ОК-1-20.7-АР7	Архитектурные решения. Фасады. Входные группы. Корпус 20.7	
120-0621-ОК-1-20.7-АР8	Архитектурные решения. Кровля. Корпус 20.7	
Корпус 20.8		
120-0621-ОК-1-20.8-АР1	Архитектурные решения. Кладочные планы стен и перегородок 1-й этаж. Корпус 20.8	
120-0621-ОК-1-20.8-АР2	Архитектурные решения. Маркировочный план 1-й этаж. Спецификации. Корпус 20.8	
120-0621-ОК-1-20.8-АР3	Архитектурные решения. Кладочные планы стен и перегородок типовой этаж. Корпус 20.8	
120-0621-ОК-1-20.8-АР4	Архитектурные решения. Маркировочный план типовой этаж. Спецификации. Корпус 20.8	
120-0621-ОК-1-20.8-АР5	Архитектурные решения. Тех этаж. Корпус 20.8	
120-0621-ОК-1-20.8-АР6	Архитектурные решения. Разрезы. Лестницы. Корпус 20.8	
120-0621-ОК-1-20.8-АР7	Архитектурные решения. Фасады. Входные группы. Корпус 20.7	
120-0621-ОК-1-20.8-АР8	Архитектурные решения. Кровля. Корпус 20.8	
Подземная часть		
120-0621-ОК-1-АР0.1	Архитектурные решения. Подземная часть. Кладочные планы стен и перегородок	
120-0621-ОК-1-АР0.2	Архитектурные решения. Подземная часть. Отделка помещений	
120-0621-ОК-1-АР0.3	Архитектурные решения. Подземная часть. Разрезы до уровня перекрытия 1-го этажа. Лестницы до уровня перекрытия 1-го этажа	

ВЕДОМОСТЬ РАБОЧИХ ЧЕРТЕЖЕЙ ОСНОВНОГО КОМПЛЕКТА 120-0621-ОК-1-20.3-АР5

Лист	Наименование	Примечание
1	Общие данные	
2	Кладочный план, маркировочный план технического пространства, М 1:100.	
3	Экспликация полов. Ведомость отделки потолков, стен технического этажа	
4	Устройство металлических поддонов и решеток РИ	
5	Узлы крепления кирпичных стен	

ВЕДОМОСТЬ ССЫЛОЧНЫХ ДОКУМЕНТОВ

Обозначение	Наименование	Примечание
Федеральный закон от 22.07.2008 № 123-ФЗ	"Технический регламент о требованиях пожарной безопасности" (с изменениями на 27 декабря 2018 года)	
Федеральный закон от 29.12.2009 № 384-ФЗ	"Технический регламент о безопасности зданий и сооружений" (с изменениями на 2 июля 2013 года)	
СП 42.13330.2016	Градостроительство. Планировка и застройка городских и сельских поселений. Актуализированная редакция, СНиП 2.07.01-89*	
СП 54.13330.2016	Здания жилые многоквартирные. Актуализированная редакция, СНиП 31-01-2003	
СП 118.13330.2012	Общественные здания административного назначения.	
СП 51.13330.2011	Защита от шума. Актуализированная редакция СНиП 23-03-2003*	
СП 1.13130.2009	Системы противопожарной защиты. Эвакуационные пути и выходы	
СП 4.13130.2013	Системы противопожарной защиты. Ограничение распространения пожара на объектах защиты. Требования к объемно-планировочным и конструктивным решениям	
СанПиН 2.2.1/2.1.1.1076-01	Гигиенические требования к инсоляции и солнцезащите помещений жилых и общественных зданий и территорий	
СП 23-102-2003	Естественное освещение жилых и общественных зданий	
СП 59.13330.2016	Доступность зданий и сооружений для маломобильныхгрупп населения.	
СП 35-101-2001	Проектирование зданий и сооружений с учетом доступности для маломобильных групп населения. Общие положения	
СП 35-102-2001	Жилая среда с планировочными элементами, доступными инвалидам	
СП 35-103-2001	Общественные здания и сооружения, доступные маломобильным посетителям	
	Руководство по оформлению подземной парковки от ГК ПИК	
СП 15.13330.2012	Каменные и армокаменные конструкции. Актуализированная редакция СНиП II-22-81* (с Изменениями № 1, 2, 3)	
СП 70.13330.2012	Несущие и ограждающие конструкции. Актуализированная редакция СНиП 3.03.01-87 (с Изменениями № 1, 3)	
СП 71.13330.2017	Изоляционные и отделочные покрытия. Актуализированная редакция СНиП 3.04.01-87 (с Изменением № 1)	
СП 72.13330.2016	Защита строительных конструкций и сооружений от коррозии. Актуализированная редакция СНиП 3.04.03-85* (с Изменением №1)	
СП 48.13330.2011	Организация строительства. Актуализированная редакция СНиП 12-01-2004* (с Изменением № 1)	
СНиП 12-04-2002	Безопасность труда в строительстве. Часть 2. Строительное производство	
Постановление Правительства Москвы №516-ПП	«Об утверждении Требований к улучшенной отделке равнозначных жилых помещений, предоставляемых взамен жилых помещений в многоквартирных домах, включенных в Программу реновации жилищного фонда в городе Москве» от 08.08.2017 с учетом изменений № 1465-ПП от 11.11.2019 о соответствии проекта требованиям к улучшенной отделке.	
МФС Генеральный Подрядчик	Альбом типовых узлов. Металлические конструкции фахверков и козырьков в стенах подземных и первого этажей. Для объектов реновации ЖД-ТА-РЕН-КР-КМ1	Редакция 2, 07/2022
ПИК Проект	Альбом типовых узлов: подземный и первые этажи. Для объектов реновации ЖД-ТАС-РЕН-АР-ТУ.ПЗ	Редакция 1, 03/2022
МФС Генеральный Подрядчик	Альбом типовых узлов. Металлические ограждения лестниц подземной части здания и входов. Для объектов реновации ЖД-ТА-РЕН-КР-КМ3	Редакция 2, 04/2022
ГОСТ 6428-83	"Плиты гипсовые для перегородок"	
ТУ 5742-003-78667917-2005	"Пазогребневые плиты (ПГП)"	
М 8.22-2 / 2018	"ВО/ИМА-плиты" Конструкции с применением гипсовых пазогребневых плит.	Часть 1
ГОСТ 31360-2007	Изделия стеновые неармированные из ячеистого бетона автоклавного твердения. Технические условия	
1.031.9-3.10	Комплектные системы Кнауф. Перегородки поэлементной сборки из гипсоволокнистых листов на металлическом и деревянном каркасах для жилых, общественных и производственных зданий	Выпуск 4
1.073.9-2.08	Комплектные системы Кнауф. Облицовки поэлементной сборки из гипсовых строительных плит ограждающих конструкций для жилых, общественных и производственных зданий	Выпуск 3

1. Рабочая документация строительства объекта "Жилые дома с инженерными сетями и благоустройством территории" по адресу: г. Москва, район Очаково-Матвеевское, ш. Очаковское (Очаковское шоссе, влд. 3А, 5А) (Западный административный округ) разработана на основании следующей документации:
• Градостроительный план земельного участка №РФ-77-4-53-3-23-2022-3317 от 26.05.2022;
• Кадастровый номер участка 77:07:0012008:4364;
• Проектная документация, выполненная ООО «Проектное бюро АПЕКС», получившая положительное заключение "Московской государственной экспертизы" от 22 августа 2022 г. № 77-1-1-3-060215-2022;
• Задания смежных отделов.

2. Принятые решения в рабочей документации соответствуют действующим нормам, правилам и стандартам, обеспечивающие пожарную безопасность и безопасную для жизни и здоровья людей эксплуатацию объекта.

3. Рабочая документация разработана в соответствии с:
• Техническим заданием на разработку рабочей документации по объекту: "Жилые дома с инженерными сетями и благоустройством территории" по адресу: г. Москва, район Очаково-Матвеевское, ш. Очаковское (Очаковское шоссе, влд. 3А, 5А) (Западный административный округ);
• Перечнем национальных стандартов и сводов правил (частей таких стандартов и сводов правил), в результате применения которых, на обязательной основе обеспечивается соблюдение требований Федерального закона № 384-ФЗ "Технический регламент о безопасности зданий и сооружений».

4. Основные характеристики объекта:
• Уровень ответственности - II нормальный;
• Степень огнестойкости здания - I;
• Класс конструктивной пожарной опасности - С0;
• Класс пожарной опасности помещений здания: жилые квартиры (Ф 1.3), помещения общественного назначения (Ф4.3), инженерные помещения (Ф5.1), кладовые жильцов (Ф5.2), автостоянка без технического обслуживания и ремонта (Ф5.2);
• Класс пожарной опасности строительных конструкций - К0;
• Расчетный срок службы здания - не менее 50 лет.

5. За отметку 0,000 принята абсолютная отметка: 0,000=160,250. Отметки первых этажей решены в разных уровнях с выходом непосредственно на рельеф.

6. Конструктивная схема здания - смешанная каркасно-стеновая, с применением ядер жесткости (лестнично-лифтовой блок)
Несущими вертикальными элементами являются монолитные железобетонные колонны, пилоны, стены и ядра жёсткости, горизонтальными - монолитные железобетонные плиты перекрытия и покрытия.
Общая устойчивость подземной части здания в продольном и поперечном обеспечивается совместной работой колонн, пилонов и стен, объединенных монолитными дисками перекрытия.
Фундаментом является монолитная железобетонная фундаментная плита, разделенная деформационными швами.
Лестничные марши и площадки подземной части - монолитные железобетонные.

7. Наружные стены
Наружные стены подземной части здания-монолитные железобетонные толщиной 460 мм.
Наружные стены надземной части здания-монолитные ж/б пилоны с заполнением газобетонными блоками ГОСТ31359-2007.
Наружные ограждающие конструкции здания со второго этажа и выше - трехслойные стеновые панели, разрабатываемые и выпускаемые компанией ООО «ПИК-Индустрия» или аналог с учетом требований строительных, санитарных, пожарных, экологических, а также других норм безопасности, утвержденных в соответствии с действующим законодательством.
Наружная отделка фасада 1 этажа (в том числе цокольная часть), облицовка пиленым кирпичом в составе сертифицированной фасадной системы с утеплителем и воздушным зазором.

8. Строительные работы производить в соответствии с требованиями:
• СП 70.13330.2012 "Несущие и ограждающие конструкции. Актуализированная редакция СНиП 3.03.01-87" (с Изменениями № 1, 3, 4);
• СНиП 12-04-2002 "Безопасность труда в строительстве. Часть 2. Строительное производство";
• СП 48.13330.2019 "Организация строительства. Актуализированная редакция СНиП 12-01-2004";
• СП 15.13330.2012 "Каменные и армокаменные конструкции. Актуализированная редакция СНиП II-22-81*" (с Изменениями № 1, 2, 3);
• СП 71.13330.2017 "Изоляционные и отделочные покрытия. Актуализированная редакция СНиП 3.04.01-87" (с Изменением № 1);
• СП 28.13330.2017 "Защита строительных конструкций от коррозии. Актуализированная редакция СНиП 2.03.11-85" (с Изменениями №1, 2).

9. Перечень работ, подлежащих освидетельствованию с составлением актов на скрытые работы:
• устройство гидроизоляции;
• устройство пароизоляции;
• устройство оснований под полы всех видов;
• устройство утепления выше и ниже уровня земли здания (отметку уровня земли см. марку ГП);
• устройство армирования перегородок и наружных стен;
• устройство стен и перегородок с пределом огнестойкости;
• устройство усилений проемов в перегородках и наружных стенах;
• соответствие стен и перегородок толщинам и привязкам по проекту;
• выполнение сварочных работ;
• устройство герметизации проемов (двери, окна, инженерные коммуникации) в конструкциях с пределом огнестойкости.

10. Перечень ответственных конструкций, подлежащих освидетельствованию:
• покрытие кровли;
• фасады.
Акты на скрытые работы должны быть укомплектованы всеми необходимыми документами, подтверждающими проектное качество применяемых материалов, а также исполнительными схемами с фиксацией фактических отступов от проектных размеров, отметок, сечений и т.п.
Производство каменных работ в зимнее время вести согласно СП 70.13330.2012 "Несущие и ограждающие конструкции. Актуализированная редакция СНиП 3.03.01-87" (с Изменениями № 1, 3, 4).

11. Материалы, изделия и оборудование, принятые в рабочей документации, могут быть заменены на аналогичные с идентичными техническими характеристиками без увеличения сметной стоимости. Применение иных материалов требует доработки проектных решений и должно быть согласовано с авторами проекта.

12. Кладку наружных стен из ячеистых бетонных блоков во внутриквартирных лоджиях и кладку внутренних стен вести на тонкослойном клеевом растворе с толщиной шва 2-3 мм и армировать базальтовой строительной сеткой СПБ-С 25х25 шириной 200 мм через 2 ряда кладки. При выполнении работ руководствоваться узлами по кладке перегородок данного типа, разработанных в альбоме типовых узлов ЖД-ТАС-РЕН-АР-ТУ.ТЗ. Крепление кладки из ячеистых бетонных блоков к перекрытию производить с помощью уголков 75х50х5 l=200мм с шагом 1,2 м в шахматном порядке на стыке двух блоков.

13.Между кладкой из ячеистого бетона и элементами несущего каркаса (ж. б. стенами, пилонами и перекрытиями) необходимо устройство деформационных швов шириной 20 мм. Деформационные швы в кладке внутренних стен заполнить минераловатной плитой и зачеканить строительным гипсом.
Допускается возможность замены указанных материалов, изделий и оборудования на аналоги с идентичными техническими характеристиками, без увеличения сметной стоимости по согласованию с автором проекта.

Согласовано

Согласовано

Взам. инв. №

Подп. и дата

Инв. № подл.

0,000=160,250


120-0621-ОК-1-20.3-АР5

"Жилые дома с инженерными сетями и благоустройством территории" по адресу: г. Москва, район Очаково-Матвеевское, ш. Очаковское (Очаковское шоссе, влд. 3А, 5А) (Западный административный округ)


Изм.	Кол.уч	Лист	№док.	Подпись	Дата			
Разработал		Рукавишников			29.05.24	Архитектурные решения. Тех этаж. Корпус 20.3	Стадия	Лист	Листов
Проверил		Агуреева			29.05.24		Р	1	
ГАП		Фролова			29.05.24				
					29.05.24				
Н. контр.		Куликова			29.05.24	Общие данные	ООО "Проектное бюро АПЕКС"		
ГИП		Зорин			29.05.24				

Формат А1

Кладочный план технического пространства (1 : 100)

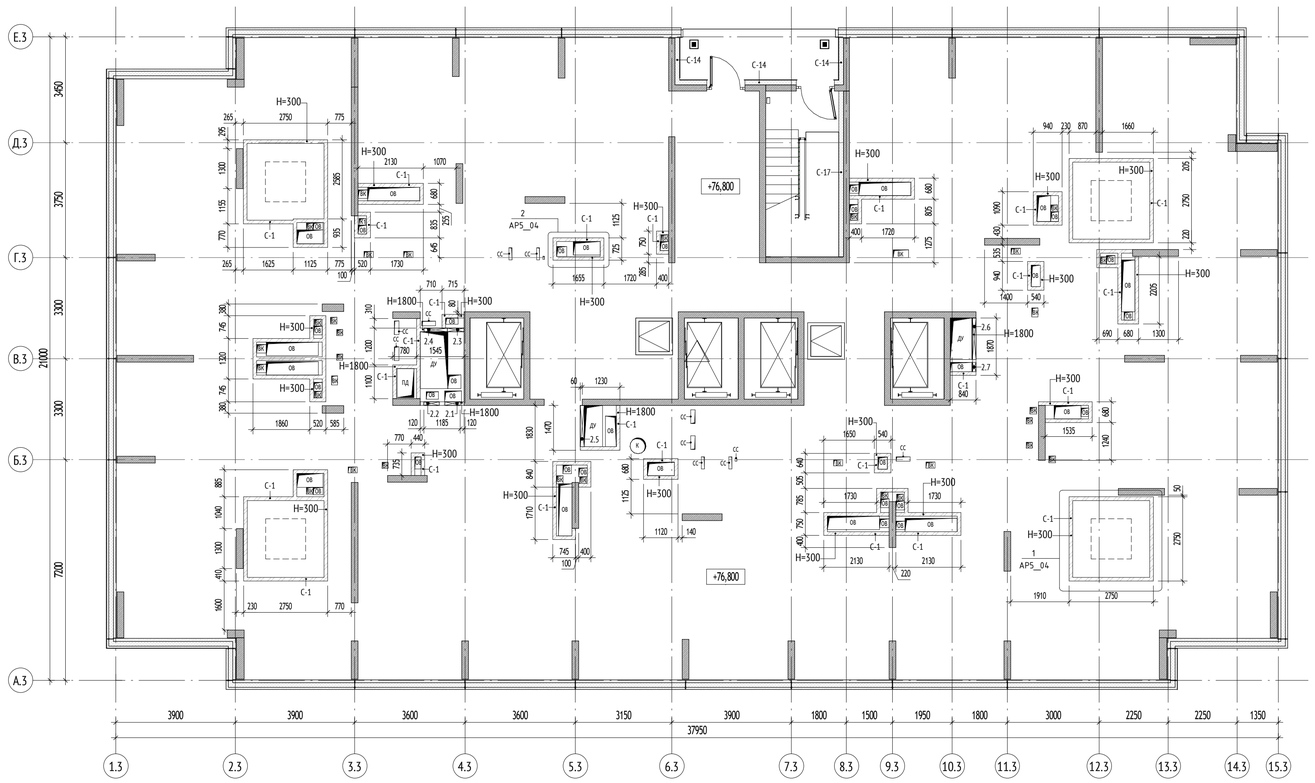

Маркировочный план технического пространства (1 : 100)

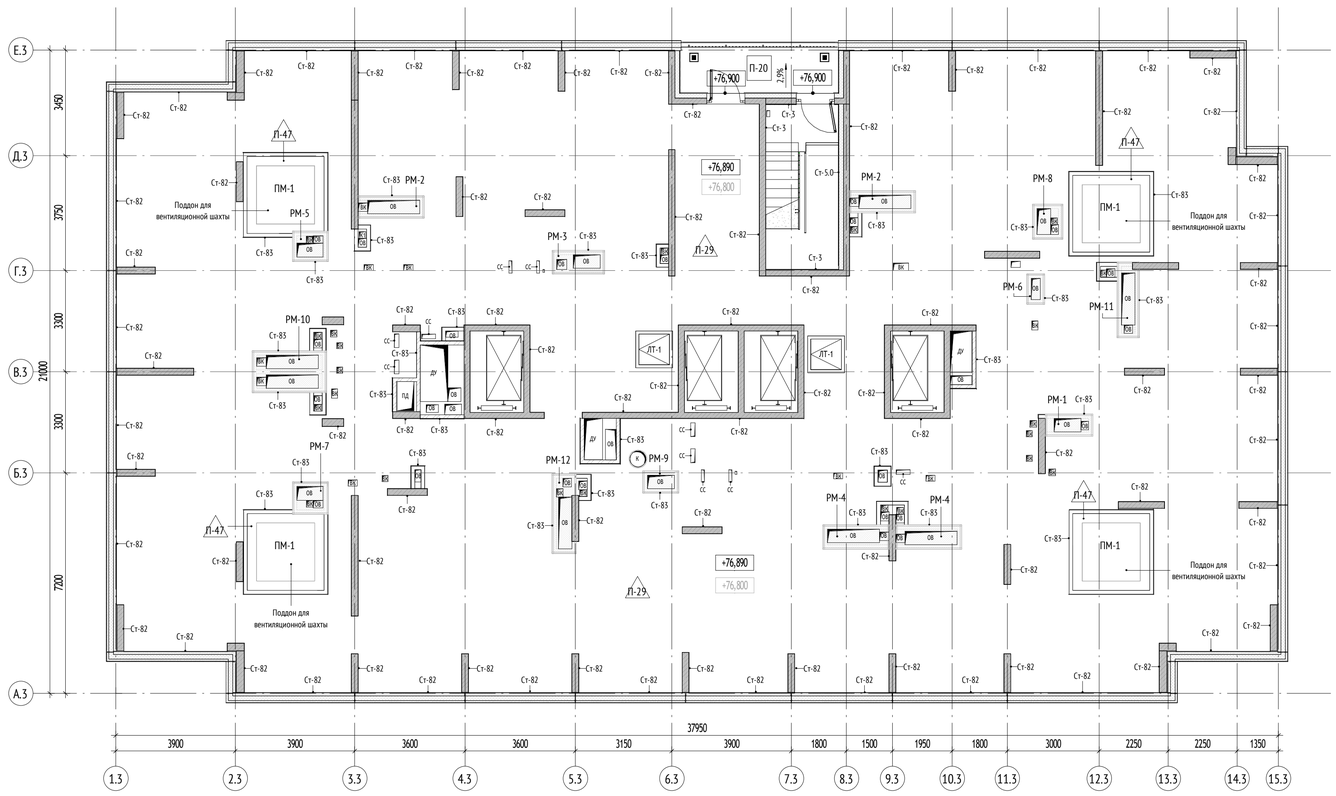

Ведомость стен и перегородок технического пространства

Марка	Обозначение	Примечание	Ширина, мм	Площадь, м2	Объём, м3
С-1	ГОСТ 530-2012	Стены и перегородки из полнотелого кирпича 250х120х65(h), М100, F50 на цементно-песчаном растворе М75 - 120мм	120	60,86	7,30
С-14	ГОСТ 9573-2012	Минераловатный утеплитель (Технониколь - ТЕХНОФАС ОПТИМА) ρ=110-130 кг/м³, предел прочности на отрыв не менее 15 кПа, λ=0,038 Вт/м˚С	150	13,32	2,00
С-17	ГОСТ Р 54359-2011, ТУ 5762-017-74182181-2015, ГОСТ 32314-2012, ГОСТ Р 54359-2017	Утеплитель минераловатные плиты (Технониколь - ТЕХНОФАС ДЕКОР) ρ=100-120 кг/м³, λБ=0,041 Вт/м˚С, R на отрыв≥12 кПа - 150 мм на клею (Технониколь 110) - 5 мм, штукатурно-клеевой слой (Технониколь 210), армированный фасадной стеклотканевой щелочестойкой сеткой М3600 - 10 мм	150	10,82	1,62

Ведомость отверстий кладочных стен технического пространства

Поз.	Тип	Размер проема, мм		Отм. низа проема от верха плиты перекрытия, мм	Кол-во, шт.	Тип перемычки	Примечание
		Ширина	Высота				
ОВ							
2.1	ОВ	500	550	+1250	1		
2.2	ОВ	500	350	+1450	1		
2.3	ОВ	550	450	+1350	1		
2.4	ОВ	750	900	+900	1		
2.5	ОВ	1350	600	+1200	1		
2.6	ОВ	1350	600	+1200	1		
2.7	ОВ	300	600	+1200	1		


УСЛОВНЫЕ ОБОЗНАЧЕНИЯ:

-6,080	Уровень чистого пола	Л-1	Тип пола
-6,080	Отметка верха плиты	Ст-1	Марка отделки стен
С-1	Марка стены	1	Обозначение (марка) разреза, сечения
ЭО/СС	Инженерные шахты		
	Отверстие / Проём	Л-1	Марка ревизионного люка
	Перемычка	2П	Марка лифтов: Лифт для перевозки пожарных подразделений; Порядковый номер лифта
ДВН-1	Марка заполнения витражного дверного проёма		
1	Марка подвесного потолка		

МАТЕРИАЛЫ:

	Монолитные железобетонные конструкции
	Блоки газобетонные стеновые D600, 200мм
	Блоки газобетонные стеновые D600, 250мм
	Утеплитель минераловатный
	Газоблок стеновой, 100мм, D600
	Зашивка 2 листами ГКЛ
	Пазогребневые плиты 100 мм

СХЕМА ОБЪЕКТА:

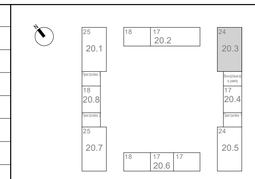

ПРИМЕЧАНИЯ:

1. Общие указания см. лист 1 данного комплекта.
2. Данный лист см. совместно с КР и инженерными разделами.
3. Привязку отверстий в монолитных стенах см. раздел КР.
4. Ведомости отделки см. лист 3 данного комплекта.
5. Ведомость и эскиз витражных дверей ДВН 10.1 и ДВН 11.1 смотри комплект 120-0621-ОК-1-20.3-АР7.
6. Отделка наружных стен стен см. альбом 120-0621-ОК-1-20.3-АР7.
7. Объемы материалов даны без учёта на бой, швы, подрезку.
8. Узлы см. лист 5 данного комплекта.

0,000=160,250

Изм.	Кол.уч	Лист	№док.	Подпись	Дата
Разработал		Рукавишников			29.05.24
Проверил		Агуреева			29.05.24
ГАП		Фролова			29.05.24
					29.05.24
Н. контр.		Куликова			29.05.24
ГИП		Зорин			29.05.24

120-0621-ОК-1-20.3-АР5

"Жилые дома с инженерными сетями и благоустройством территории" по адресу: г. Москва, район Очаково-Матвеевское, ш. Очаковское (Очаковское шоссе, вла. 3А, 5А) (Западный административный округ)

Архитектурные решения. Тех этаж. Корпус 20.3

Стадия	Лист	Листов
Р	2	

Кладочный план, маркировочный план технического пространства, М 1:100.

ООО "Проектное бюро АПЕКС"

Формат А1

Согласовано

Согласовано

Взам. инв. №




Подп. и дата

Инв. № подл.






Ведомость отделки помещений технического пространства

Наименование помещения	Потолок			Стены и перегородки										Полы		Примечание
	Марка	Тип отделки	м2	Марка	Тип отделки. Основание - монолитный ж/бетон	Площадь, м²	Марка	Тип отделки. Основание - кирпич	Площадь, м²	Марка	Тип отделки. Основание - утеплитель (ЛК)	Площадь, м²	Тип отделки	Площадь, м2	
Техническое пространство	Пт-6	1. Грунтовка Бетонконтакт (Ceresit CT 19 Бетонконтакт) 2. Затирка поверхности после демонтажа опалубки - 4мм 3. Упрочняющая и обеспыливающая пропитка Элакор-МБ1 Флюат	694,28	Ст-82	- Грунтовка Бетонконтакт Ceresit CT 19 Бетонконтакт - Затирка поверхности после демонтажа опалубки - 4 мм - Упрочняющая и обеспыливающая пропитка Элакор-МБ1 Флюат	526,90	Ст-83	- Грунтовка глубокого проникновения Ceresit CT 17 - Простая штукатурка цементно-песчаными смесями по стальной тканой сетке 1010х0,8 мм - 14 мм - Упрочняющая и обеспыливающая пропитка Элакор-МБ1 Флюат	51,24	-	-	0,00	П-29	694,28	
Лестничная клетка	Пт-4	1. Грунтовка Бетонконтакт 2. Шпатлевка на цементной основе - 2 мм 3. Грунтовка под финишную отделку 4. Улучшенная окраска водно-дисперсионной краской за 2 раза	12,70	Ст-3	- Грунтовка Бетонконтакт Ceresit CT 19 - Сплошное выравнивание цементно-песчаными смесями - 10 мм - Грунтовка глубокого проникновения Ceresit CT 19 - Шпатлевкой на цементной основе - 2 мм - Грунтовка акриловая глубокого проникновения Грунт Primer под негорючую краску NG - Текстурная краска, нанесение краскопультом с формированием слоя шпателем, класс пожарной опасности КМ0. Цвет - RAL 9003 (белый), Арт. негорючая краска NG Light	19,02	-	-	0,00	Ст-5.0	- Штукатурно-клеевой слой (Технониколь 210), армированный фасадной стеклотканевой щелочестойкой сеткой И3600 - 10 мм - Грунтовка глубокого проникновения Ceresit CT 17 - Шпатлевка на цементной основе - 2 мм - Грунтовка акриловая глубокого проникновения Грунт Primer под негорючую краску NG - Текстурная краска, нанесение краскопультом с формированием слоя шпателем, класс пожарной опасности КМ0. NG Light, цвет - RAL 9003 (белый), Арт. негорючая краска NG Light	12,92	П-2.1	12,70	
Переходная лоджия	НПт-23	См. альбом 120-0621-ОК-1-20.2-АР7	8,76	-	-	0,00	-	-	0,00	Со-3.1	См. альбом 120-0621-ОК-1-20.2-АР7	0,00	П-20	8,76	
			715,74			545,92			51,24			12,92		715,74	


Ведомость отделки потолков технического пространства

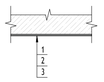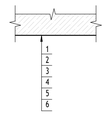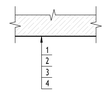Марка	Назначение	Схема отделки	Данные элементов отделки	Площадь, м²	Примечание
Пт-6	Техническое помещение для прокладки инженерных коммуникаций, техническое пространство, эксплуатируемые технические ниши		1. Грунтовка Бетонконтакт (Ceresit CT 19 Бетонконтакт) 2. Затирка поверхности после демонтажа опалубки - 4мм 3. Упрочняющая и обеспыливающая пропитка Элакор-МБ1 Флюат	704,04	
Пт-14	Отделка нижней поверхности лестничных площадок		1. Грунтовка Бетонконтакт - 1 слой 2. Затирка поверхности после демонтажа опалубки - 2-4 мм 3. Грунтовка глубокого проникновения - 1 слой 4. Шпатлевка поверхности на цементной основе - 2 мм 5. Грунтовка под финишную отделку - 1 слой 6. Улучшенная окраска водно-дисперсионной краской за 2 раза, группа горючести НГ	10,72	
Пт-23	Переходная лоджия		1. Грунтовка БетонконтактCeresit CT 19 Бетонконтакт 2. Затирка поверхности после демонтажа опалубки - 4 мм 3. Грунтовка фасадная универсальная ТЕХНОНИКОЛЬ 010 4. Простая окраска фасадной атмосферостойкой краской краской за 2 раза Tikkurila, цвет - матовая RAL 7035 (серый), арт. Prof Fasade Aqua	8,74	

Экспликация полов технического пространства

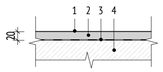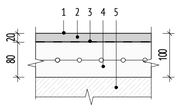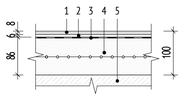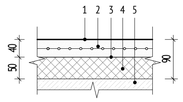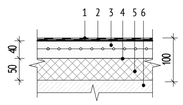№ пом.	Тип пола	Изображение	Пирог пола	Площадь, м2	Примечание
Междуэтажные лестничные площадки и монолитные лестничные марши спусков в подземный этаж	П-1.2		1. Керамогранит с затиркой швов - 8 мм 2. Водостойкий плиточный клей - 12 мм 3. Грунтовка Бетонконтакт Ceresit CT 19 - 1 слой 4. Монолитный ж/б - см. КР.	3,10	Плинтус из керамогранита h=100 мм (нарезать из керамогранита отделки пола)
Этажные лестничные площадки типовых этажей	П-2.1		1. Упрочняющая и обеспыливающая пропитка - 1 слой 2. Наливной пол (цементная основа) Ceresit CN 76 EXTRAHART - 20 мм 3. Грунтовка глубокого проникновения Ceresit CT 17 - 1 слой 4. Полусухая цементно-песчаная стяжка М150, армированная фиброволокном - 80 мм 5. Ж/б плита - см. КР.	3,41	
Переходной балкон	П-20		1. Керамогранит с затиркой швов - 8 мм 2. Водостойкий плиточный клей Ceresit CM 17 - 6 мм 3. Гидроизоляция полимерцементная эластичная CERESIT CR 166 с заведением на стену на 200 мм с прокладкой по углам водонепроницаемой ленты для герметизации швов Ceresit CL 152 - 2 слоя 4. Полусухая цементно-песчаная стяжка М150, армированная фиброволокном - 76-84 мм 5. Ж/б плита - см. КР.	9,43	
Техническое пространство	П-29		- Пропитка упрочняющая обеспыливающая - Стяжка полусухая цементно-песчаная М150, армированная фиброволокном - 40 мм; - Пленка полиэтиленовая 200 мкр - 1 слой; - Утеплитель минераловатный (Технониколь ТЕХНОФЛОР СТАНДАРТ) q=100-120 кг/м3, предел прочности на сжатие не менее 30 кПа, λ=0,041 Вт/м°С - 50 мм; - Монолитный ж/бетон	641,07	
Основание под металлический поддон	П-47		1. Гидроизоляция 2й слой (Технониколь Техноэласт ЭКП), масса 1 м2 ≥5,25 кг, теплостойкость ≥100°С с заведением на бортик кирпича - 1 слой 2. Гидроизоляция 1й слой (Технониколь Техноэласт ФИКС П ЭМП), масса 1 м2 ≥4,0 кг, теплостойкость ≥100°С с заведением на бортик кирпича - 1 слой 3. Стяжка полусухая цементно-песчаная М150, армированная фиброволокном (фибра полипропиленовая 12мм, расход 0.6кг/м3) - 43 мм 4. Полиэтиленовая пленка 200 мкр - 1 слой Технониколь 5. Утеплитель минераловатный (Технониколь ТЕХНОФЛОР СТАНДАРТ) q=100-120 кг/м3, предел прочности на сжатие не менее 30 кПа, λ=0,041 Вт/м°С - 50 мм 6. Ж/б плита - см. КР.	25,20	


Экспликация отделки лестничных площадок и маршей

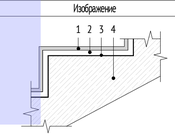Назначение	Тип пола	Изображение	Пирог пола	Площадь, м2	Примечание
Монолитные лестничные марши спусков в подземный этаж	П-1.2		1. Керамогранит с затиркой швов - 8 мм 2. Водостойкий плиточный клей - 12 мм 3. Грунтовка Бетонконтакт Ceresit CT 19 - 1 слой 4. Монолитный ж/б - см. КР	7,86 м²	

Спецификация заполнения проемов для люков в перекрытиях технического пространства

Марка	Наименование	Предел огнестойкости	Размер проема, мм		Кол-во	Описание
			Длина	Ширина		
ЛТ-1	ЛТМ Оп 900х900 EI60	EI60			2	Люк металлический в перекрытии противопожарный, покрытие из рифленого листового металла 3мм, газовые пружины, контурный уплотнитель, поворотная ручка

СХЕМА ОБЪЕКТА:

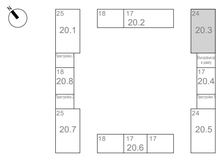

ПРИМЕЧАНИЯ:

1. Данный лист см. совместно с листом 2 данного раздела.
2. Отделочные работы выполнять в соответствии с требованиями СП 71.13330.2017 «Изоляционные и отделочные покрытия. Актуализированная редакция СНиП 3.04.01-87».
3. Заделку мест прохода инженерных коммуникаций выполнить с учетом требований противопожарной безопасности.
4. Все зазоры и отверстия в перегородках и стенах заделать минераловатной плитой группы горючести НГ на всю толщину с последующей штукатуркой по сетке.
5. Количество материала дано без учета коэффициента запаса и без учета раскроя.

0,000=160,250

Изм.	Кол.уч	Лист	№док.	Подпись	Дата
Разработал		Рукавишников			29.05.24
Проверил		Агуреева			29.05.24
ГАП		Фролова			29.05.24
					29.05.24
Н. контр.		Куликова			29.05.24
ГИП		Зорин			29.05.24

120-0621-ОК-1-20.3-АР5

"Жилые дома с инженерными сетями и благоустройством территории" по адресу: г. Москва, район Очаково-Матвеевское, ш. Очаковское (Очаковское шоссе, вл. 3А, 5А) (Западный административный округ)

Стадия	Лист	Листов
Р	3	

Архитектурные решения. Тех этаж. Корпус 20.3

Экспликация полов. Ведомость отделки потолков, стен технического этажа

ООО "Проектное бюро АПЕКС"

Формат А1

Согласовано

Согласовано


Взам. инв. №


Подп. и дата

Инв. № подл.


1
АР5_02

Устройство металлического поддона для вентиляционной шахты (1 : 20)

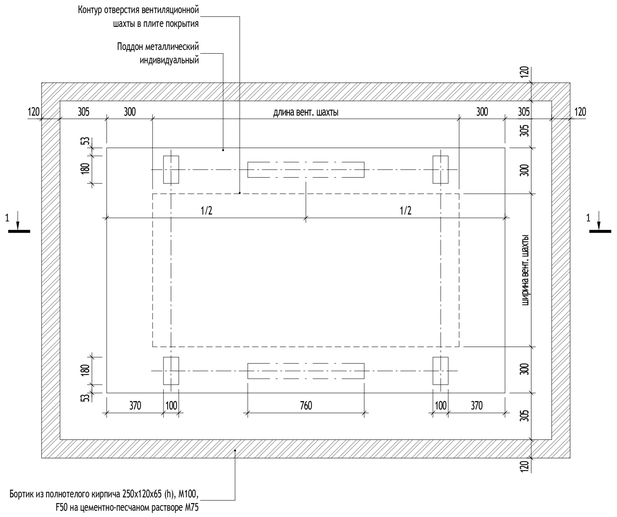

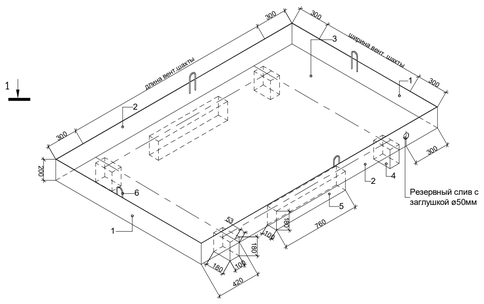



Устройство металлического поддона (Сечение 1-1) (1 : 20)

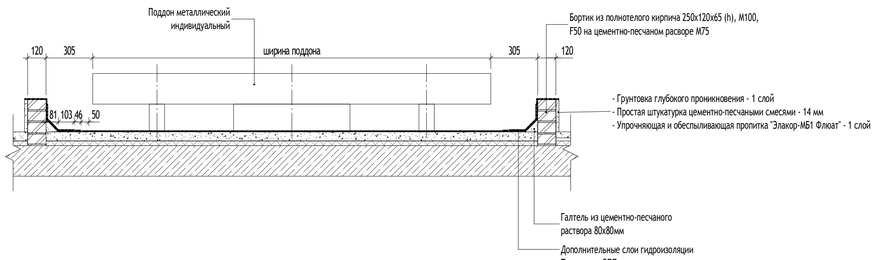

2
АР5_02

Устройство металлической решетки над вентиляционной шахтой (1 : 10)

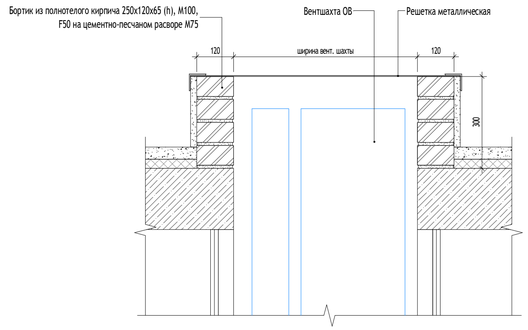

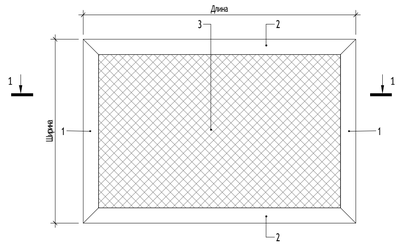

Сечение 1-1



1 - Уголок 50х50х5 ГОСТ 8509-93 С245 ГОСТ 27772-2021

2 - Уголок 50х50х5 ГОСТ 8509-93 С245 ГОСТ 27772-2021

3 - Сетка 2-20-2.0 ГОСТ 5336-80 С245 ГОСТ 27772-2021

Корпус 1. Спецификация металлических поддонов

Марка	Наименование	Длина, мм	Ширина, мм	Кол.во	Примечание
ПМ-1	Металлический поддон	1900	1900	4	


Сводная спецификация элементов металлического поддона

Марка	Поз.	Сечение	Длина, мм	Кол.во	Масса, кг		Сталь	Примечание
					ед	всех		
ПМ-1	1	Лист 200х4 ГОСТ 19903-2015 С245 ГОСТ 27772-2021	1900	2	12,6	25,2	С245	
	2	Лист 200х4 ГОСТ 19903-2015 С245 ГОСТ 27772-2021	1900	2	12,6	25,2	С245	
	3	Лист 2100х4 ГОСТ 19903-2015 С245 ГОСТ 27772-2021	1900	1	125,6	125,6	С245	
	4	Труба 180х100х8 ГОСТ 8645-68 С245 ГОСТ 27772-2021	180	4	5,8	23,2	С245	
	5	Труба 180х100х8 ГОСТ 8645-68 С245 ГОСТ 27772-2021	760	2	24,5	49	С245	
	6	Круг ⌀8 ГОСТ 2590-2006 С245 ГОСТ 27772-2021	380	4	0,15	0,6	С245	


Спецификация металлических решеток РМ

Марка	Наименование	Длина, мм	Ширина, мм	Кол.во	Примечание
РМ-1	Решетка металлическая	1560	730	1	
РМ-2	Решетка металлическая	2155	730	2	
РМ-3	Решетка металлическая	1705	775	1	
РМ-4	Решетка металлическая	2155	800	2	
РМ-5	Решетка металлическая	1175	985	1	
РМ-6	Решетка металлическая	590	990	1	
РМ-7	Решетка металлическая	1180	1055	1	
РМ-8	Решетка металлическая	990	1140	1	
РМ-9	Решетка металлическая	730	1170	1	
РМ-10	Решетка металлическая	2430	1370	1	
РМ-11	Решетка металлическая	730	2475	1	
РМ-12	Решетка металлическая	795	2600	1	


РМ-1

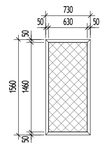


РМ-2

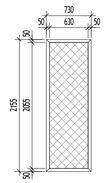


РМ-3

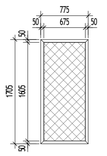


РМ-4

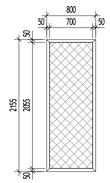


РМ-5

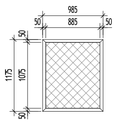


РМ-6

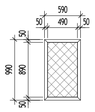


РМ-7

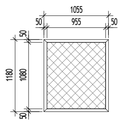


РМ-8

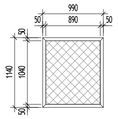


РМ-9

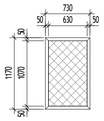


РМ-10

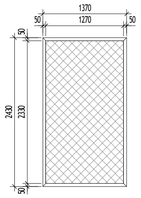

РМ-11

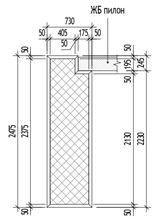


РМ-12

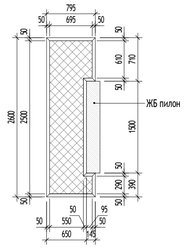

* К монолитной стене/пилону уголки прикрепить на анкер

СХЕМА ОБЪЕКТА:

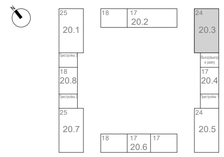

ПРИМЕЧАНИЯ:

1. Общие указания см. лист 1 данного комплекта чертежей.
2. Сводные ведомости и спецификации см. лист 03 данного комплекта.
3. Металлические детали поддонов и покрытия вентканалов покрыть тремя слоями кремнийорганической эмали КО-813 по грунту ГФ-021 с общей толщиной покрытия 80мкр.

0,000=160,250

120-0621-ОК-1-20.3-АР5

"Жилые дома с инженерными сетями и благоустройством территории" по адресу: г. Москва, район Очаково-Матвеевское, ш. Очаковское (Очаковское шоссе, влд. 5А, 5А) (Западный административный округ)

Изм.	Кол.уч	Лист	№док.	Подпись	Дата
Разработал		Рукавишников			29.05.24
Проверил		Агуреева			29.05.24
ГАП		Фролова			29.05.24
					29.05.24
Н. контр.		Куликова			29.05.24
ГИП		Зорин			29.05.24

Архитектурные решения. Тех этаж. Корпус 20.3

Стадия	Лист	Листов
Р	4	

Устройство металлических поддонов и решеток РМ

ООО "Проектное бюро АПЕКС"

Согласовано

Согласовано


Взам. инв. №

Подп. и дата


Инв. № подл.

Формат А1


Схема устройства стен из кирпича (1:20)

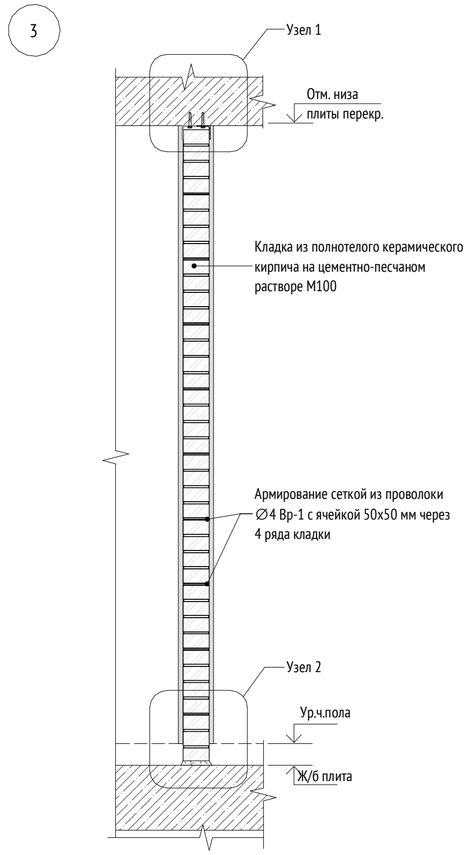


Узел 1 (1:10)

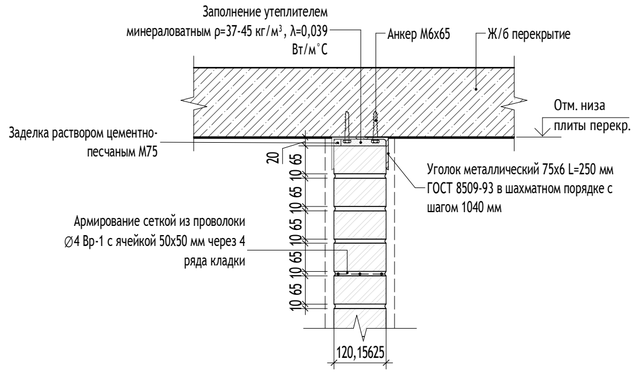

Узел 2 (1:10)

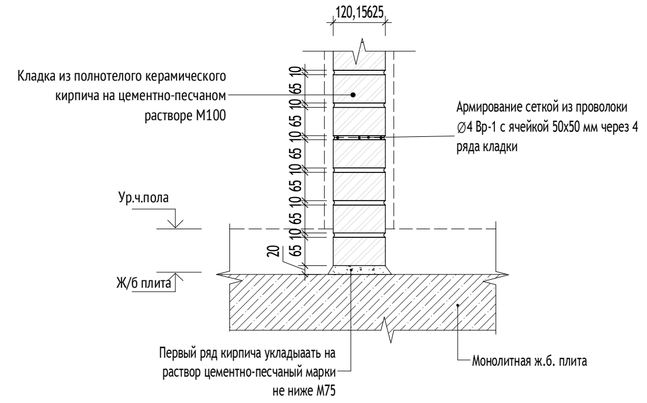

Устройство перемычки из одного уголка для кладки из кирпича толщиной 120 мм

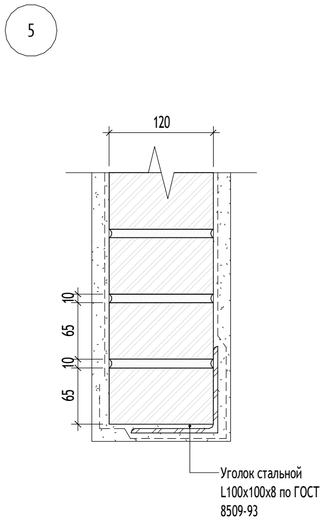

Устройство перемычки из двух уголков для кладки из кирпича толщиной 120 мм



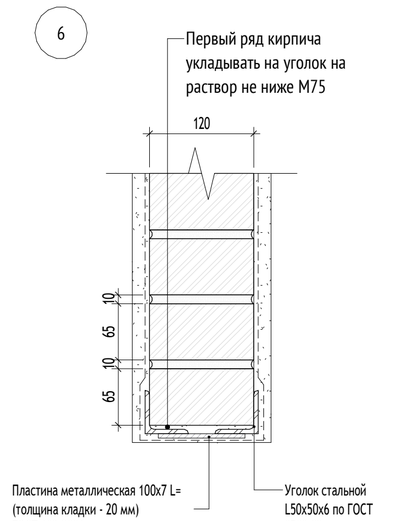



СХЕМА ОБЪЕКТА:

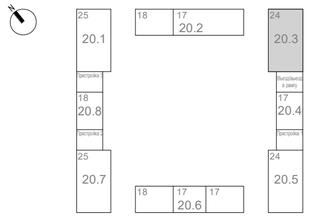

Узел крепления кирпичных стен к вертикальным конструкциям (1:10)

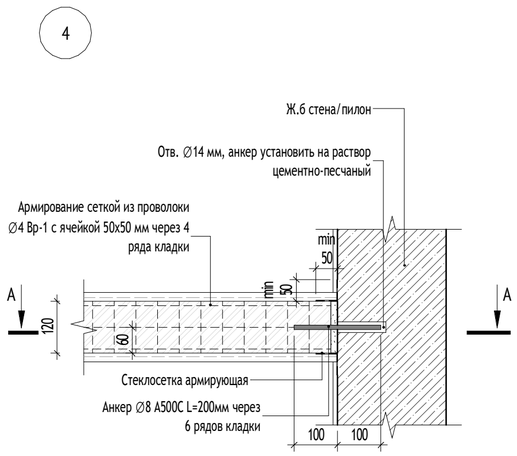

Сечение А-А

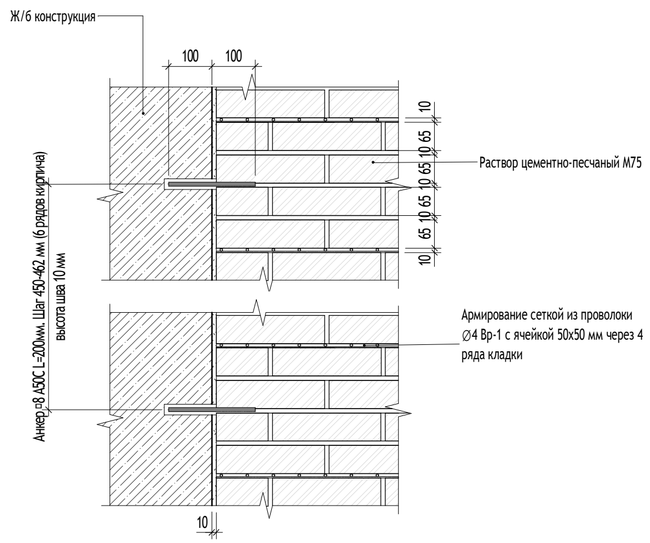

ПРИМЕЧАНИЯ:

1. Кладку стен и перегородок из кирпича выполнить на цементно-песчаном растворе марки М100. Кладку армировать кладочной сеткой Вр-I с ячейкой 50х50мм, диаметром 3 мм по ГОСТ 23279-2012 через каждые 5 рядов по высоте. Первый ряд кладки укладывать на слой раствора М100 толщиной не более 20 мм по слою гидроизоляции.
2. Анкер устанавливать на эпоксидном клее в заранее просверленные отверстия.
3. Деформационный зазор при примыкании внутренних стен и перегородок со степенью огнестойкости заполнить уплотнительным материалом (минераловатной плитой группы горючести НГ) и огнестойким герметиком, выдерживающим деформацию, обеспечив требуемый предел огнестойкости.
4. Сварку металлических конструкций производить электродами Э42А по ГОСТ 9467-75. Сварные соединения металлопроката выполнить по ГОСТ5264-80.
5. Все металлические элементы обработать антикоррозийной грунтовкой ГФ-021 ГОСТ 25129-82 и покрыть эмалью ПФ-115 ГОСТ 6465-76 в 2 слоя. Степень очистки от окислов - вторая, степень обезжиривания - первая по ГОСТ 9.402-2004. Поврежденное при сварке лакокрасочное покрытие восстановить.
6. Установки анкерной техники выполнить согласно инструкции фирмы-изготовителя.

0,000=160,250

Изм.	Кол.уч	Лист	№док.	Подпись	Дата
Разработал		Рукавишников			29.05.24
Проверил		Агуреева			29.05.24
ГАП		Фролова			29.05.24
					29.05.24
Н. контр.		Куликова			29.05.24
ГИП		Зорин			29.05.24

120-0621-ОК-1-20.3-АР5

"Жилые дома с инженерными сетями и благоустройством территории" по адресу: г. Москва, район Очаково-Матвеевское, ш. Очаковское (Очаковское шоссе, влд. 3А, 5А) (Западный административный округ)

Архитектурные решения. Тех этаж. Корпус 20.3

Стадия	Лист	Листов
Р	5	

Узлы крепления кирпичных стен

ООО "Проектное бюро АПЕКС"

Формат А2

Согласовано

Согласовано

Взам. инв. №

Подп. и дата

Инв. № подл.