МФС | Генеральный Подрядчик

Общество с ограниченной ответственностью
«Генеральный подрядчик - МФС»
ул. Рябиновая, д. 22А, стр. 2, Москва, 121471

ОКПО 75321383 ОГРН 1047796934195
ИНН 7704539433 КПП 772901001

Тел.: +7 495 505-97-33, доб. 4101
E-mail: sekretariat-mfs@pik.ru

Заказчик – Московский фонд реновации жилой застройки

ЖИЛЫЕ ДОМА С ИНЖЕНЕРНЫМИ СЕТЯМИ И БЛАГОУСТРОЙСТВОМ ТЕРРИТОРИИ

по адресу: г. Москва, район Очаково-Матвеевское, ш. Очаковское
(Очаковское шоссе, влд. 3А, 5А)
(Западный административный округ)

ПРОЕКТНАЯ ДОКУМЕНТАЦИЯ

Раздел 3. Архитектурные решения
Часть 2. Графические материалы.
Книга 2. Фасады.

1191-АР2.2

Том 3.3.

МФС | Генеральный Подрядчик

Общество с ограниченной ответственностью
«Генеральный подрядчик - МФС»
ул. Рябиновая, д. 22А, стр. 2, Москва, 121471

ОКПО 75321383 ОГРН 1047796934195
ИНН 7704539433 КПП 772901001

Тел.: +7 495 505-97-33, доб. 4101
E-mail: sekretariat-mfs@pik.ru

Заказчик – Московский фонд реновации жилой застройки

ЖИЛЫЕ ДОМА С ИНЖЕНЕРНЫМИ СЕТЯМИ И БЛАГОУСТРОЙСТВОМ ТЕРРИТОРИИ

по адресу: г. Москва, район Очаково-Матвеевское, ш. Очаковское
(Очаковское шоссе, влд. 3А, 5А)
(Западный административный округ)

ПРОЕКТНАЯ ДОКУМЕНТАЦИЯ

Раздел 3. Архитектурные решения
Часть 2. Графические материалы.
Книга 2. Фасады.

1191-АР2.2

Том 3.3.

Взам. инв. №

Подпись и дата

Инв. № подл.

Уполномоченное лицо по доверенности № 395 от 09.08.2021 — Вайсертригер Н.А.
Главный инженер проекта

Главный инженер проекта — Вайсертригер Н.А.

ОБЩЕСТВО С ОГРАНИЧЕННОЙ ОТВЕТСТВЕННОСТЬЮ * ГЕНЕРАЛЬНЫЙ ПОДРЯДЧИК * ПРОИЗВОДСТВЕННО-ТЕХНИЧЕСКИЙ ОТДЕЛ * МОСКВА *
ДЛЯ ДОКУМЕНТОВ

04.08.2022

ООО «Проектное бюро АПЕКС»
115114, Россия, Москва, Дербеневская наб., д.7, стр.9
T/F: +7495 135 8005, www.apex-project.ru

ПРОЕКТНАЯ ДОКУМЕНТАЦИЯ

ЖИЛЫЕ ДОМА С ИНЖЕНЕРНЫМИ СЕТЯМИ И БЛАГОУСТРОЙСТВОМ ТЕРРИТОРИИ

по адресу: г. Москва, район Очаково-Матвеевское, ш. Очаковское
(Очаковское шоссе, влд. 3А, 5А) (Западный административный округ)

Раздел 3. Архитектрурные решения
Часть 2. Графические материалы. Книга 2. Фасады.

1191-АР2.2
Том 3.3

член Ассоциации Саморегулируемая организация «Профессиональное сообществопроектировщиков» (АССОЦИАЦИЯ СРО «ПСП»), регистрационный номер в государственном реестресаморегулируемых организаций СРО-П-190-23042014, регистрационный номер №54

ООО «Проектное бюро АПЕКС»
115114, Россия, Москва, Дербеневская наб., д.7, стр.9
T/F: +7495 135 8005, www.apex-project.ru

ПРОЕКТНАЯ ДОКУМЕНТАЦИЯ

ЖИЛЫЕ ДОМА С ИНЖЕНЕРНЫМИ СЕТЯМИ И БЛАГОУСТРОЙСТВОМ ТЕРРИТОРИИ

по адресу: г. Москва, район Очаково-Матвеевское, ш. Очаковское
(Очаковское шоссе, влд. 3А, 5А) (Западный административный округ)

Раздел 3. Архитектрурные решения
Часть 2. Графические материалы. Книга 2. Фасады.

1191-АР2.2
Том 3.3

Руководитель дирекции проектов Поляков И. С.

Главный инженер проекта Яковлева И. Е.

29.04.2022 г.

СОДЕРЖАНИЕ ТОМА

ОБОЗНАЧЕНИЕ	НАИМЕНОВАНИЕ	ПРИМЕЧАНИЕ
1191-АР2.2.ПЗ	Содержание тома	На 2 листах
1191-АР2.2	Графическая часть:	На 10 листах
	Корпус 20.1. Фасад А.1-И.1. М 1:200	Лист 1
	Корпус 20.2. Фасад 17.2-1.2. М 1:200	
	Корпус 20.3. Фасад А.3-Д.3. М 1:200	
	Корпус 20.3. Фасад 1.3-15.3. М 1:200	Лист 2
	Корпус 20.4. Фасад 1.4-7.4. М 1:200	
	Корпус 20.5. Фасад 1.5-13.5. М 1:200	
	Корпус 20.5. Фасад Ж.5-А.5. М 1:200	Лист 3
	Корпус 20.6. Фасад 1.6-18.6. М 1:200	
	Корпус 20.7. Фасад Е.7-А.7. М 1:200	
	Корпус 20.7. Фасад 11.7-1.7. М 1:200	Лист 4
	Корпус 20.8. Фасад 7.8-1.8. М 1:200	
	Корпус 20.1. Фасад 12.1-1.1. М 1:200	
	Корпус 20.1. Фасад И.1-А.1. М 1:200	Лист 5
	Корпус 20.2. Фасад 1.2-17.2. М 1:200	
	Корпус 20.3. Фасад Е.3-А.3. М 1: 200	
	Корпус 20.3. Фасад 15.3-1.3. М 1:200	Лист 6
	Корпус 20.4. Фасад 7.4-1.4. М 1:200	
	Корпус 20.5. Фасад 13.5-1.5. М 1:200	
	Корпус 20.1. Фасад 1.1-12.1. М 1:200	Лист 7
	Корпус 20.8. Фасад 1.8-7.8. М 1:200	
	Корпус 20.7. Фасад 1.7-11.7. М 1:200	

						1105-03-АР2.2.С
Изм.	Кол.уч	Лист	№док.	Подп.	Дата	
Разработал		Халилов			07.22	Содержание тома
Проверил		Фролова			07.22	
Рук. отдела		Бондаренко			07.22	
Н. контр.		Куликова			07.22	
ГИП		Яковлева			07.22	

Стадия	Лист	Листов
П	1	1

ООО "Проектное бюро АПЕКС"

ОБОЗНАЧЕНИЕ	НАИМЕНОВАНИЕ	ПРИМЕЧАНИЕ
	Корпус 20.5. Фасад А.5-Ж.5. М 1:200	Лист 8
	Корпус 20.6. Фасад 18.6-1.6. М 1: 200	
	Корпус 20.7. Фасад А.7-Е.7. М 1: 200	
	Корпус 20.8. Фасад А.8-Е.8. М 1: 200	Лист 9
	Корпус 20.8. Фасад Е.8-А.8. М 1: 200	
	Корпус 20.4. Фасад А.4-Е.4. М 1: 200	
	Корпус 20.4. Фасад Е.4-А.4. М 1: 200	
	Корпус 20.2. Фасад А.2-Е.2. М 1: 200	Лист 10
	Корпус 20.2. Фасад Е.2-А.2. М 1: 200	
	Корпус 20.6. Фасад А.6-Е.6. М 1: 200	
	Корпус 20.6. Фасад Е.6-А.6. М 1: 200	

Фасад А.3-Е.3 (1 : 200)


Фасад 17.2-1.2 (1 : 200)

Фасад А.1-И.1 (1 : 200)



Условные обозначения:

- Остекление
- Кирпич
- Облицовочная плита

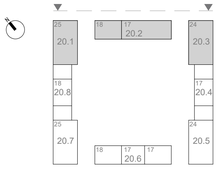

0,000=160,250

1191-АР2.2

"Жилые дома с инженерными сетями и благоустройством территории" по адресу: г. Москва, район Очаково-Матвеевское, ш. Очаковское (Очаковское шоссе, вл. 3А, 5А) (Западный административный округ)

Изм.	Кол.уч	Лист	№док.	Подпись	Дата
Разработал		Халилов			07.2022
Проверил		Агуреева			
ГАП		Фролова			
Рук. отдела		Бондаренко			
Н. контр.		Куликова			
ГИП		Яковлева			

Фасады

Стадия	Лист	Листов
П	01	

Фасад А.3-Д.3. Фасад 17.2-1.2. Фасад А.1-И.1. М1 200

ООО "Проектное бюро АПЕКС"

Формат А1


Согласовано

Взам. инв. №


Подп. и дата

Инв. № подл.


Фасад 1.5-12.5 (1 : 200)

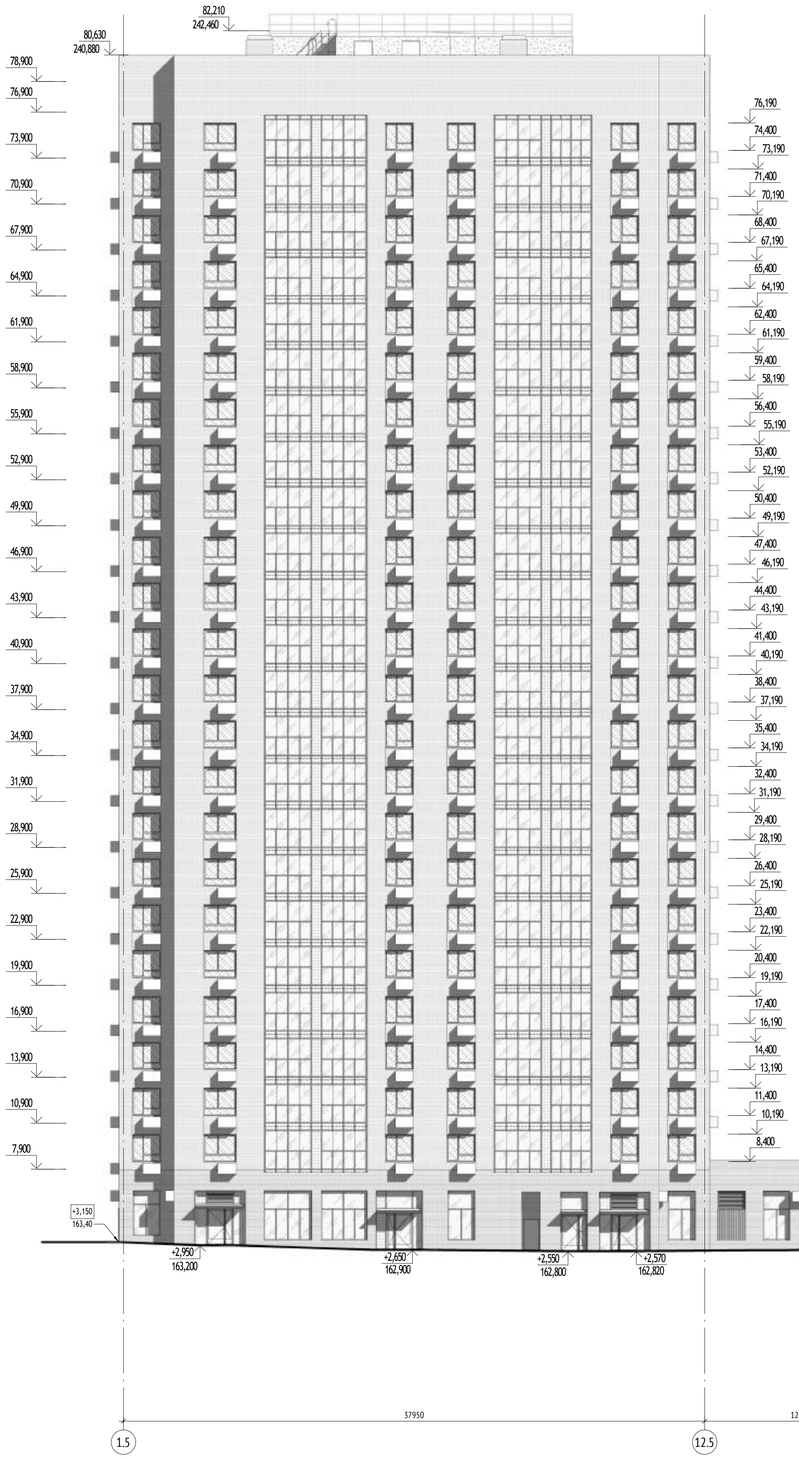

Фасад 1.4-7.4 (1 : 200)

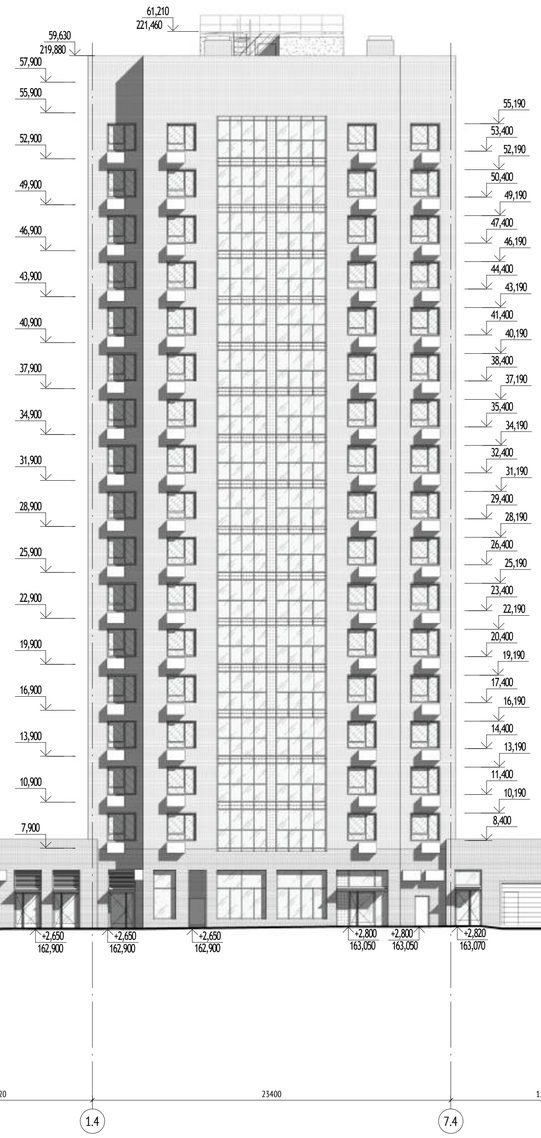


Фасад 1.3-15.3 (1 : 200)

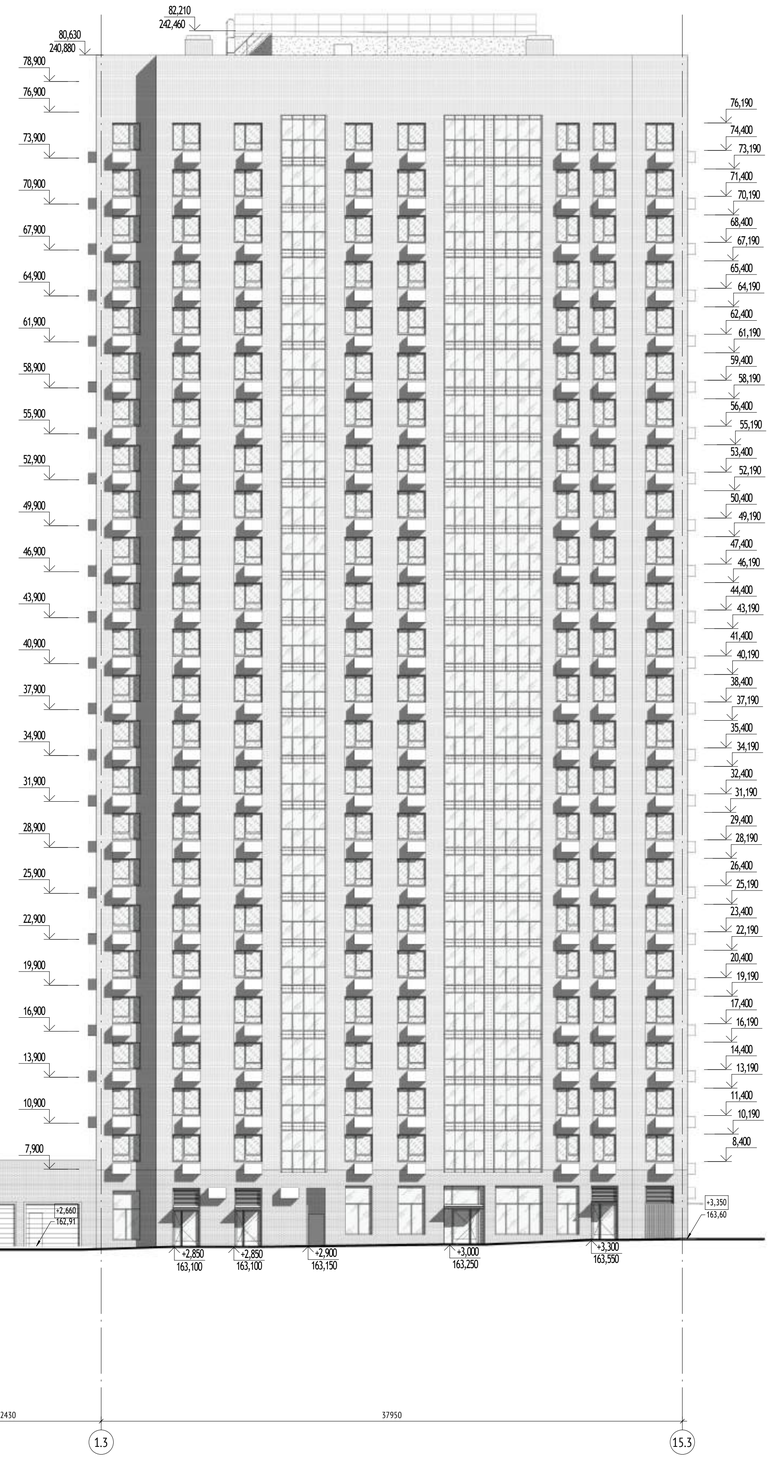

Условные обозначения:

- Остекление
- Кирпич
- Облицовочная плитка

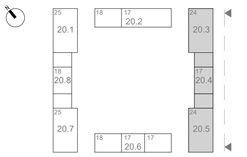

0,000=160,250

1191-АР2.2

"Жилые дома с инженерными сетями и благоустройством территории" по адресу: г. Москва, район Очаково-Матвеевское, ш. Очаковское (Очаковское шоссе, влд. 3А, 5А) (Западный административный округ)

Изм.	Кол.уч	Лист	Недок.	Подпись	Дата
Разработал		Халилов			07.2022
Проверил		Агуреева			
ГАП		Фролова			
Рук. отдела		Бондаренко			
Н. контр.		Куликова			
ГИП		Яковлева			

Фасады

Стадия	Лист	Листов
П	02	

Фасад 1.5-13.5. Фасад 1.4-7.4. Фасад 1.3-15.3. М1 200

ООО "Проектное бюро АПЕКС"

Формат А1

Согласовано

Взам. инв. №


Подп. и дата

Инв. № подл.

Фасад Е.7-А.7 (1 : 200)


Фасад 1.6-18.6 (1 : 200)

Фасад Ж.5-А.5 (1 : 200)

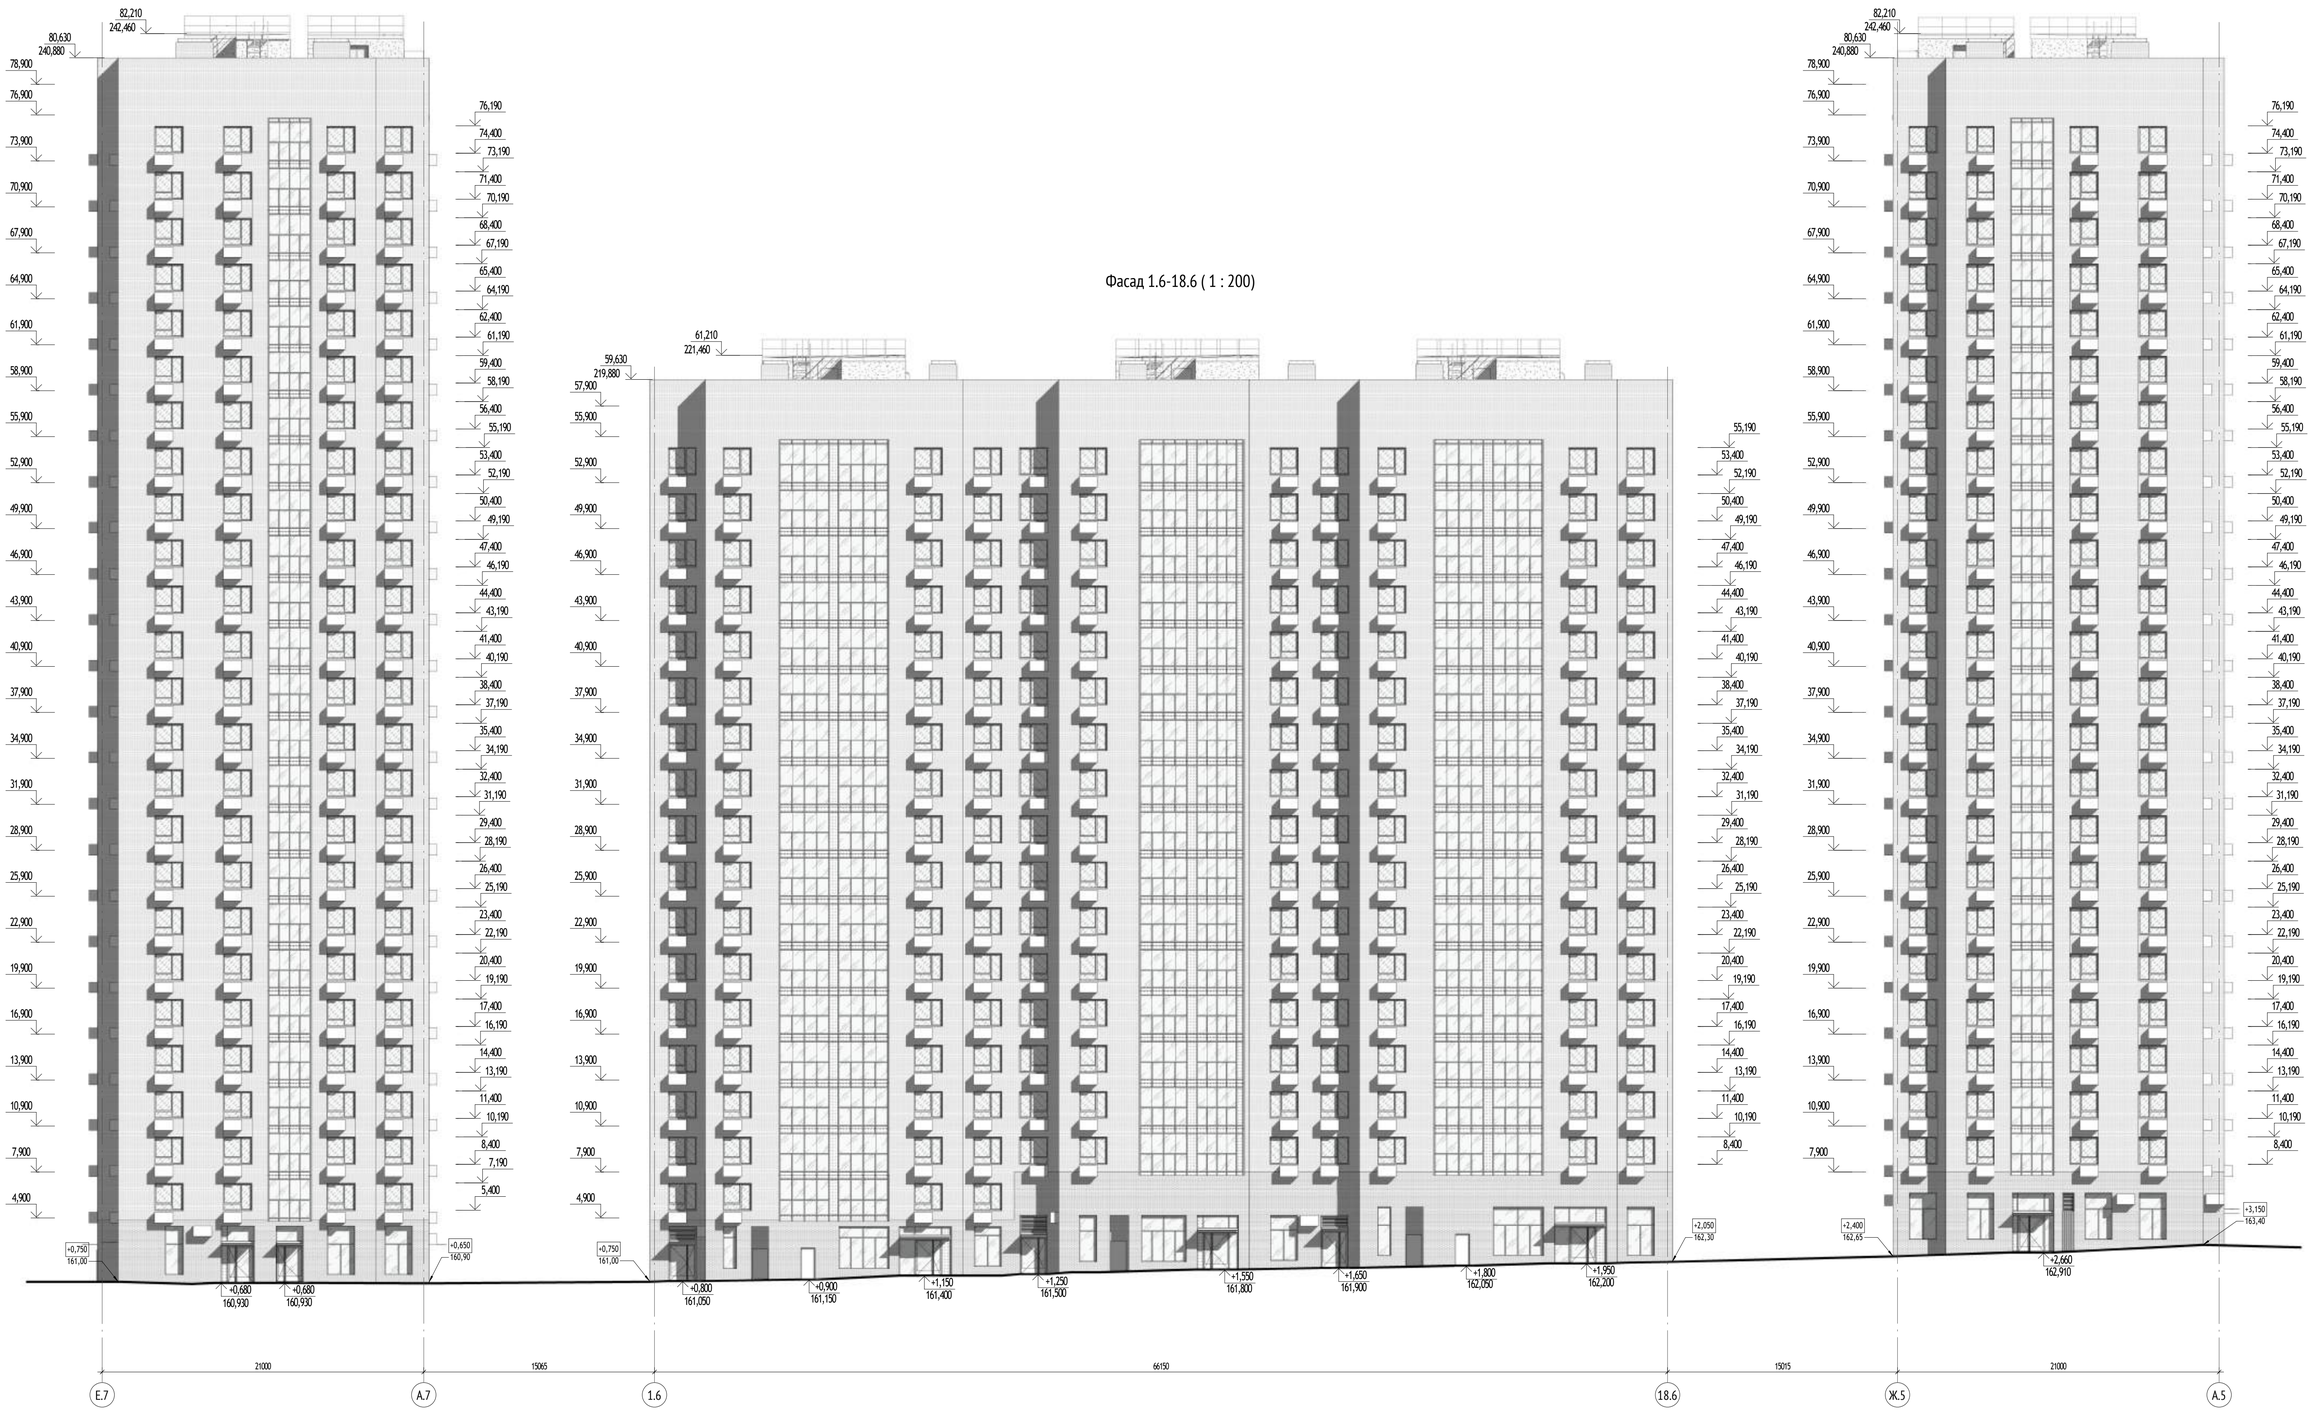

Условные обозначения:

- Остекление
- Кирпич
- Облицовочная плитка

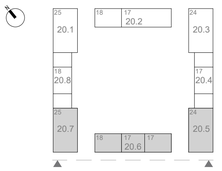

0,000=160,250

						1191-АР2.2		
						"Жилые дома с инженерными сетями и благоустройством территории" по адресу: г. Москва, район Очаково-Матвеевское, ш. Очаковское (Очаковское шоссе, влд. 3А, 5А) (Западный административный округ)		
Изм.	Кол.уч	Лист	Недок.	Подпись	Дата			
Разработал		Халилов			07.2022	Фасады	Стадия	Лист	Листов
Проверил		Агуреева					П	03	
ГАП		Фролова							
Рук. отдела		Бондаренко				Фасад Е.7-А.7. Фасад 1.6-18.6. Фасад Ж.5-А.5. М1 200	ООО "Проектное бюро АПЕКС"	
Н. контр.		Куликова						
ГИП		Яковлева						

Согласовано


Взам. инв. №

Подп. и дата


Инв. № подл.

Формат А1


Фасад 12.1-1.1 (1 : 200)

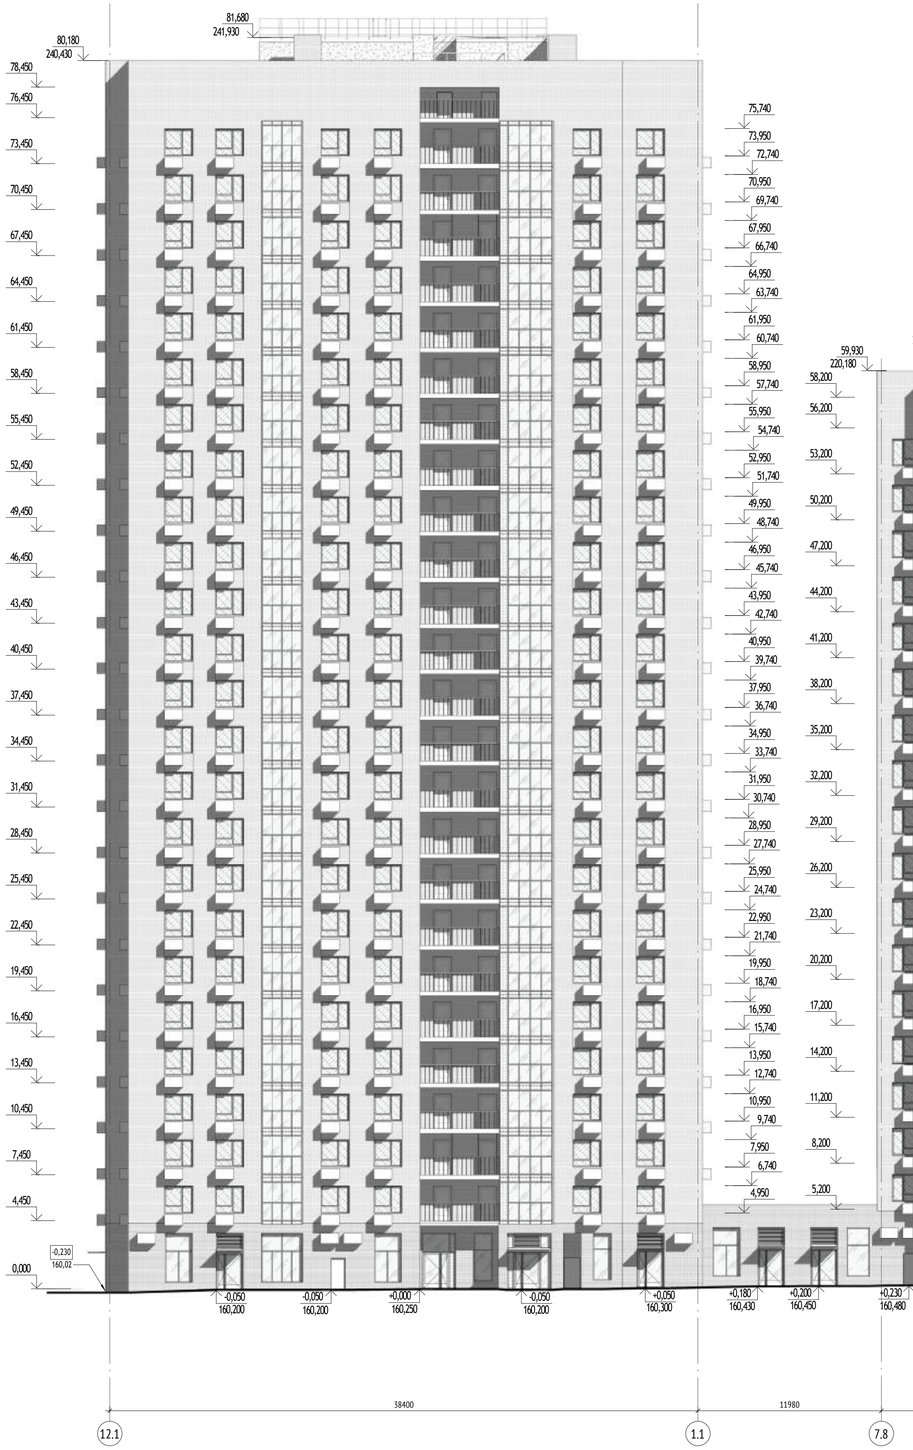

Фасад 7.8-1.8 (1 : 200)

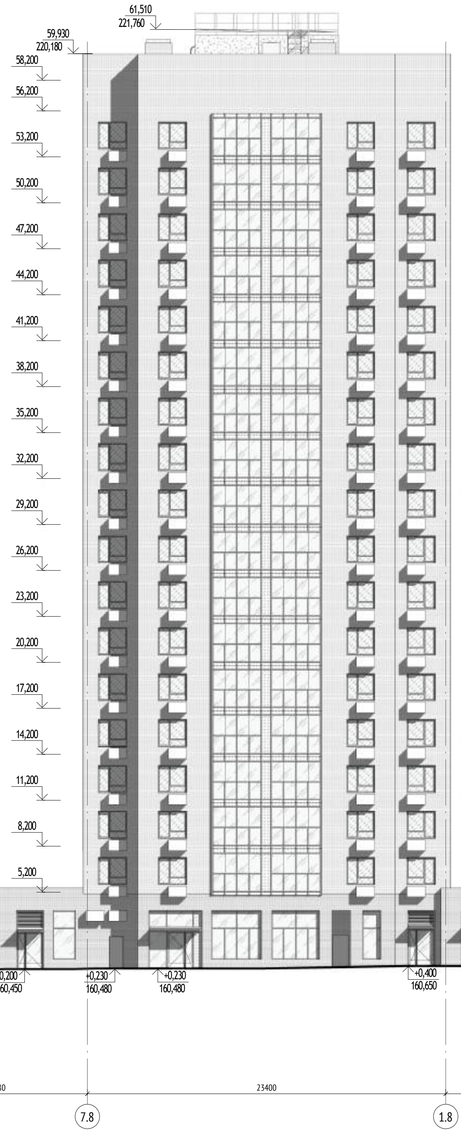


Фасад 10.7-1.7 (1 : 200)

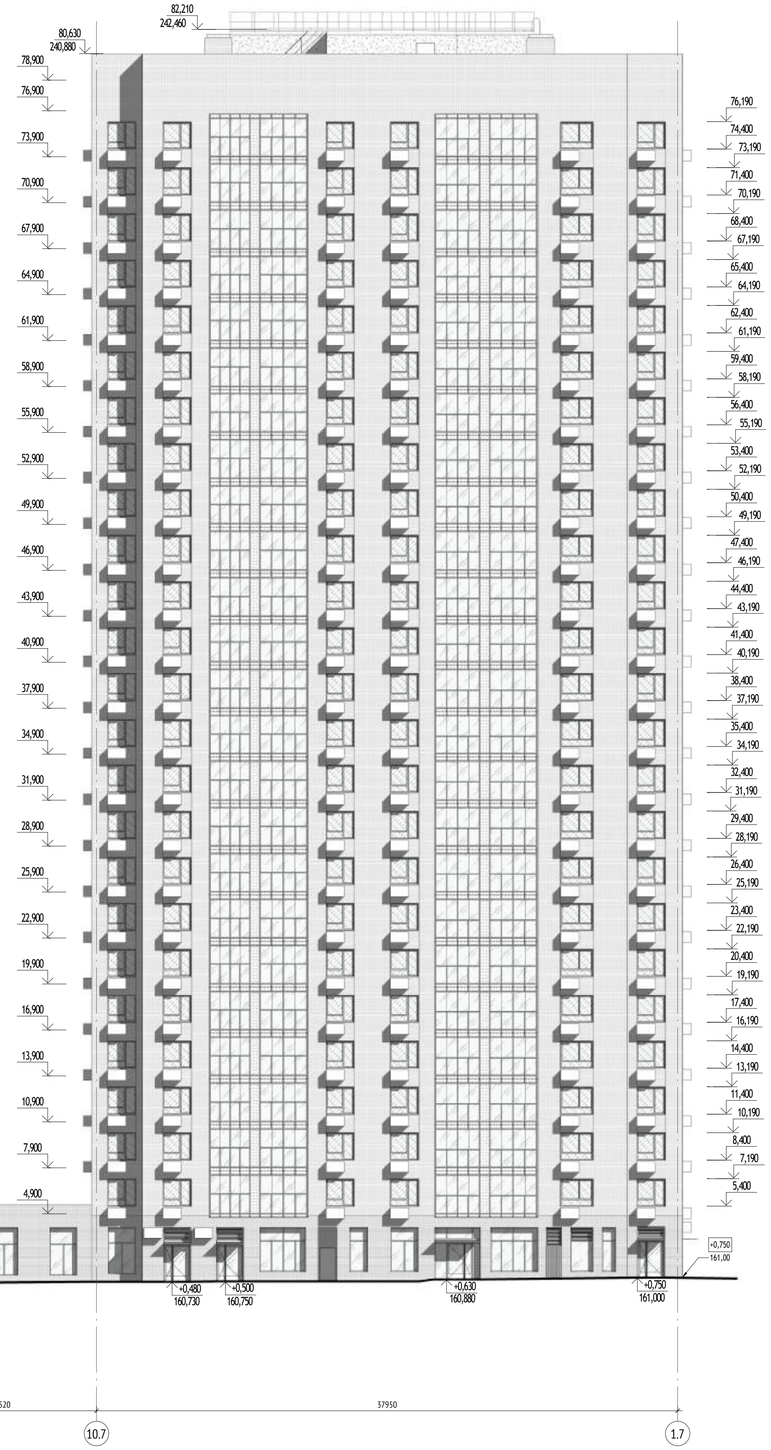

Условные обозначения:

- Остекление
- Кирпич
- Облицовочная плитка

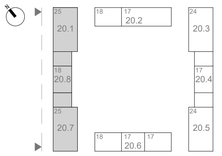

0,000=160,250

Изм.	Кол.уч	Лист	№док.	Подпись	Дата
Разработал		Халилов			07.2022
Проверил		Агуреева			
ГАП		Фролова			
Рук. отдела		Бондаренко			
Н. контр.		Куликова			
ГИП		Яковлева			

1191-АР2.2

"Жилые дома с инженерными сетями и благоустройством территории" по адресу: г. Москва, район Очаково-Матвеевское, ш. Очаковское (Очаковское шоссе, влд. 3А, 5А) (Западный административный округ)

Стадия	Лист	Листов
П	04	

Фасады

Фасад 12.1-1.1. Фасад 7.8-1.8. Фасад 11.7-1.7. М1 200

ООО "Проектное бюро АПЕКС"

Согласовано


Взам. инв. №

Подп. и дата


Инв. № подл.

Формат А1


Фасад И.1-А.1 (1 : 200)

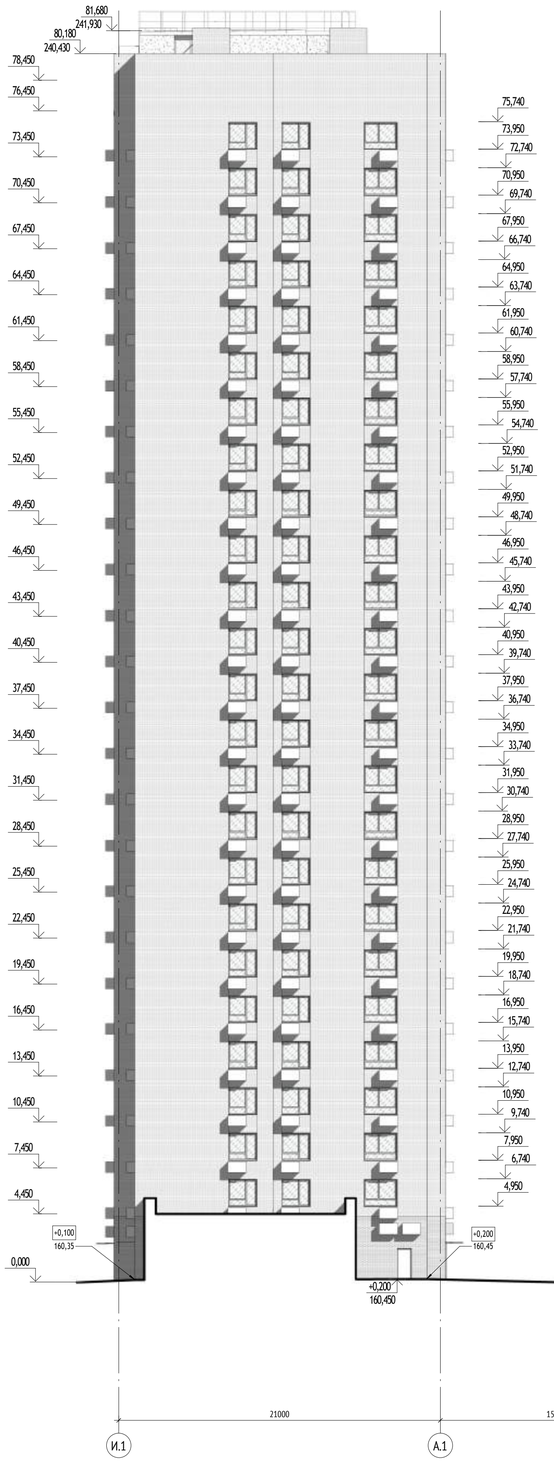

Фасад 1.2-17.2 (1 : 200)

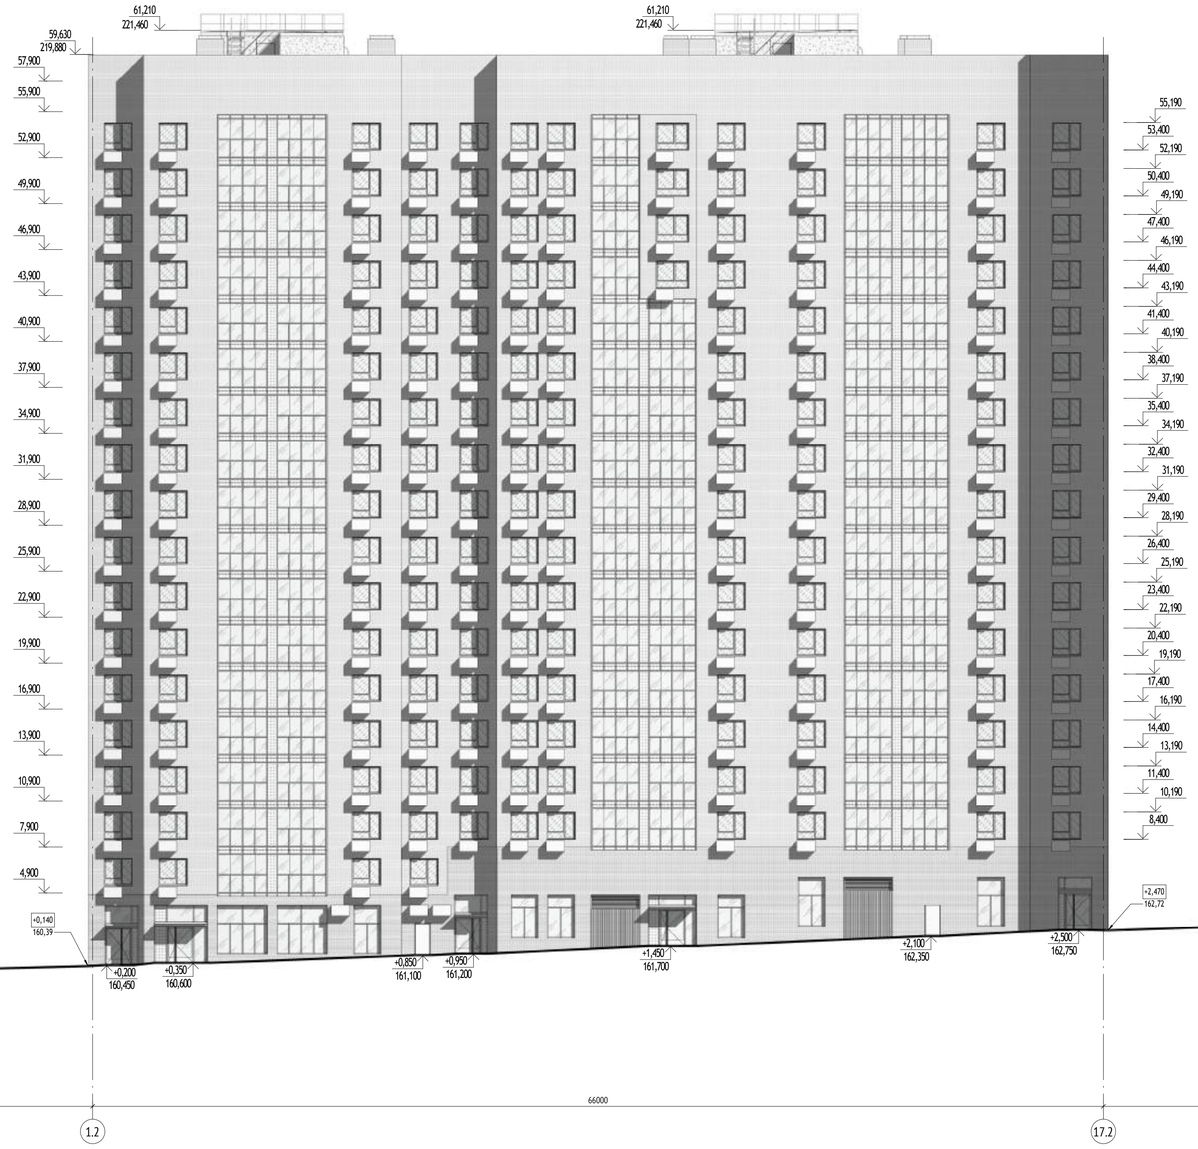


Фасад Е.3-А.3 (1 : 200)

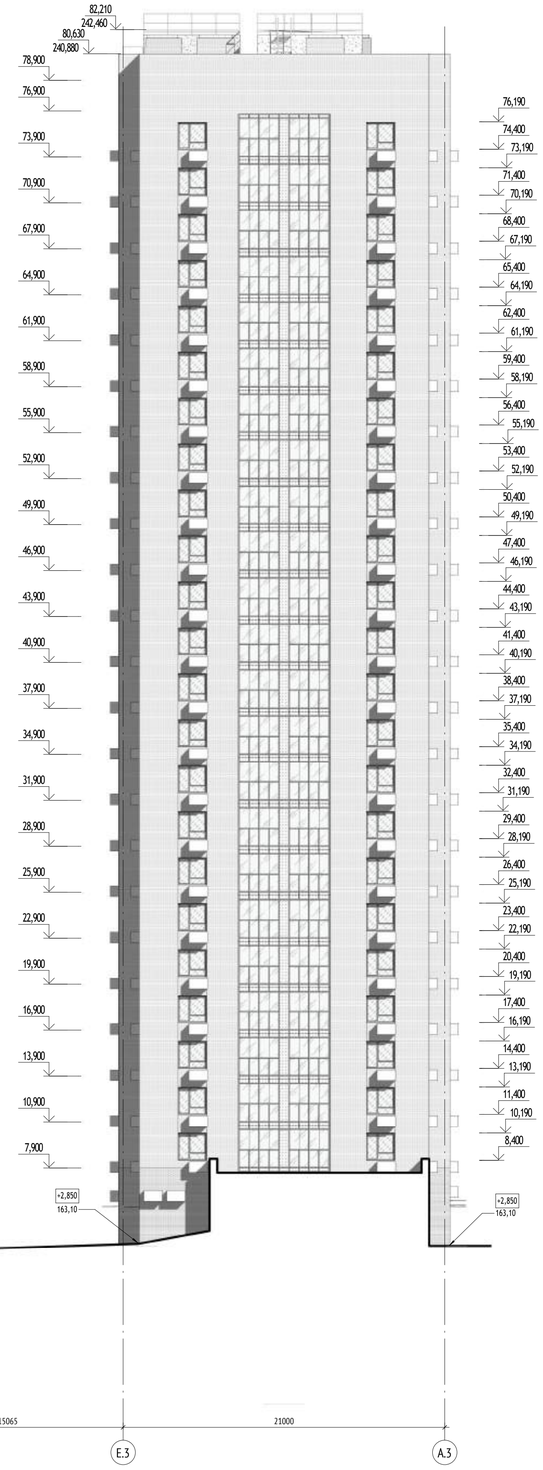

Условные обозначения:

- Остекление
- Кирпич
- Облицовочная плитка

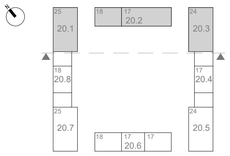

0,000=160,250

						1191-АР2.2	
						"Жилые дома с инженерными сетями и благоустройством территории" по адресу: г. Москва, район Очаково-Матвеевское, ш. Очаковское (Очаковское шоссе, влд. 3А, 5А) (Западный административный округ)	
Изм.	Кол.уч	Лист	№док.	Подпись	Дата		
Разработал		Халилов			07.2022	Фасады	Стадия: П; Лист: 05; Листов:
Проверил		Агуреева					
ГАП		Фролова					
Рук. отдела		Бондаренко					
Н. контр.		Куликова				Фасад И.1-А.1. Фасад 1.2-17.2. Фасад Е.3-А.3. М1 200	ООО "Проектное бюро АПЕКС"
ГИП		Яковлева					

Согласовано

Взам. инв. №

Подп. и дата

Инв. № подл.

Формат А1

Фасад 15.3-1.3 (1 : 200)


Фасад 7.4-1.4 (1 : 200)

Фасад 12.5-1.5 (1 : 200)



Условные обозначения:

- Остекление
- Кирпич
- Облицовочная плитка

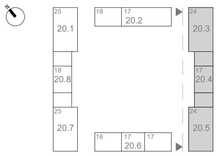

0,000=160,250

1191-АР2.2

"Жилые дома с инженерными сетями и благоустройством территории" по адресу: г. Москва, район Очаково-Матвеевское, ш. Очаковское (Очаковское шоссе, влд. 3А, 5А) (Западный административный округ)

Изм.	Кол.уч	Лист	№док.	Подпись	Дата
Разработал		Халилов			07.2022
Проверил		Агуреева			
ГАП		Фролова			
Рук. отдела		Бондаренко			
Н. контр.		Куликова			
ГИП		Яковлева			

Фасады

Стадия	Лист	Листов
П	06	

Фасад 15.3-1.3. Фасад 7.4-1.4. Фасад 13.5-1.5. м1 200

ООО "Проектное бюро АПЕКС"

Формат А1


Согласовано

Взам. инв. №


Подп. и дата

Инв. № подл.


Фасад 1.7-10.7 (1 : 200)

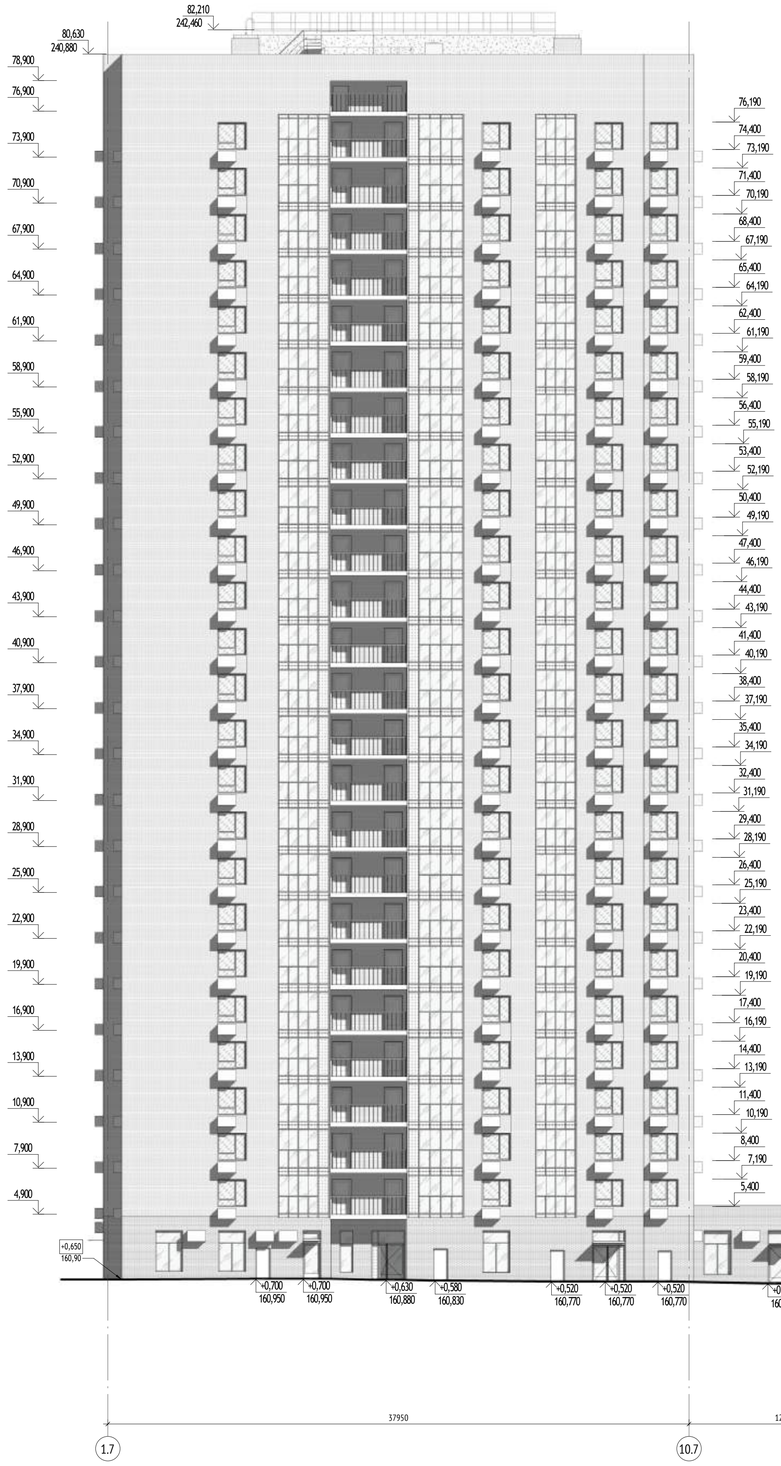

Фасад 1.8-7.8 (1 : 200)

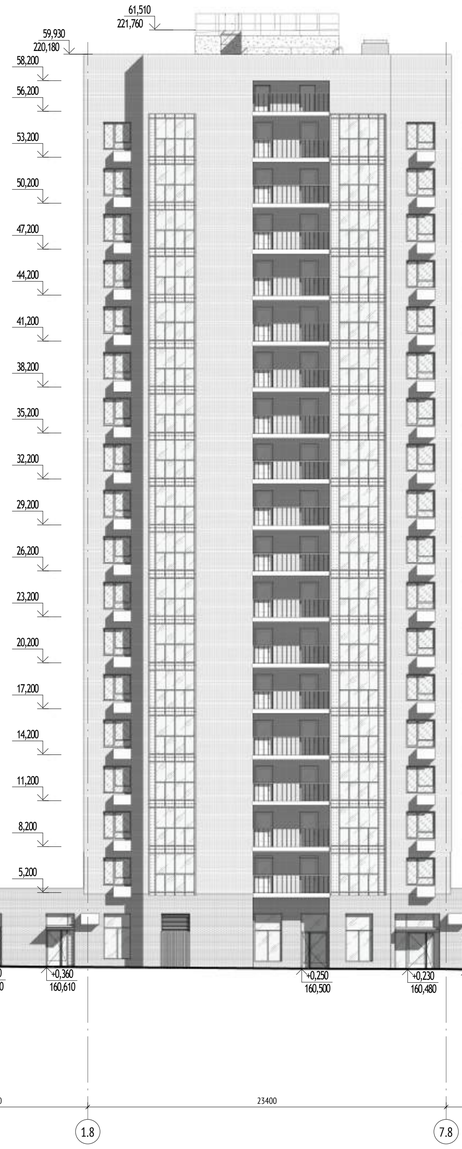


Фасад 1.1-12.1 (1 : 200)

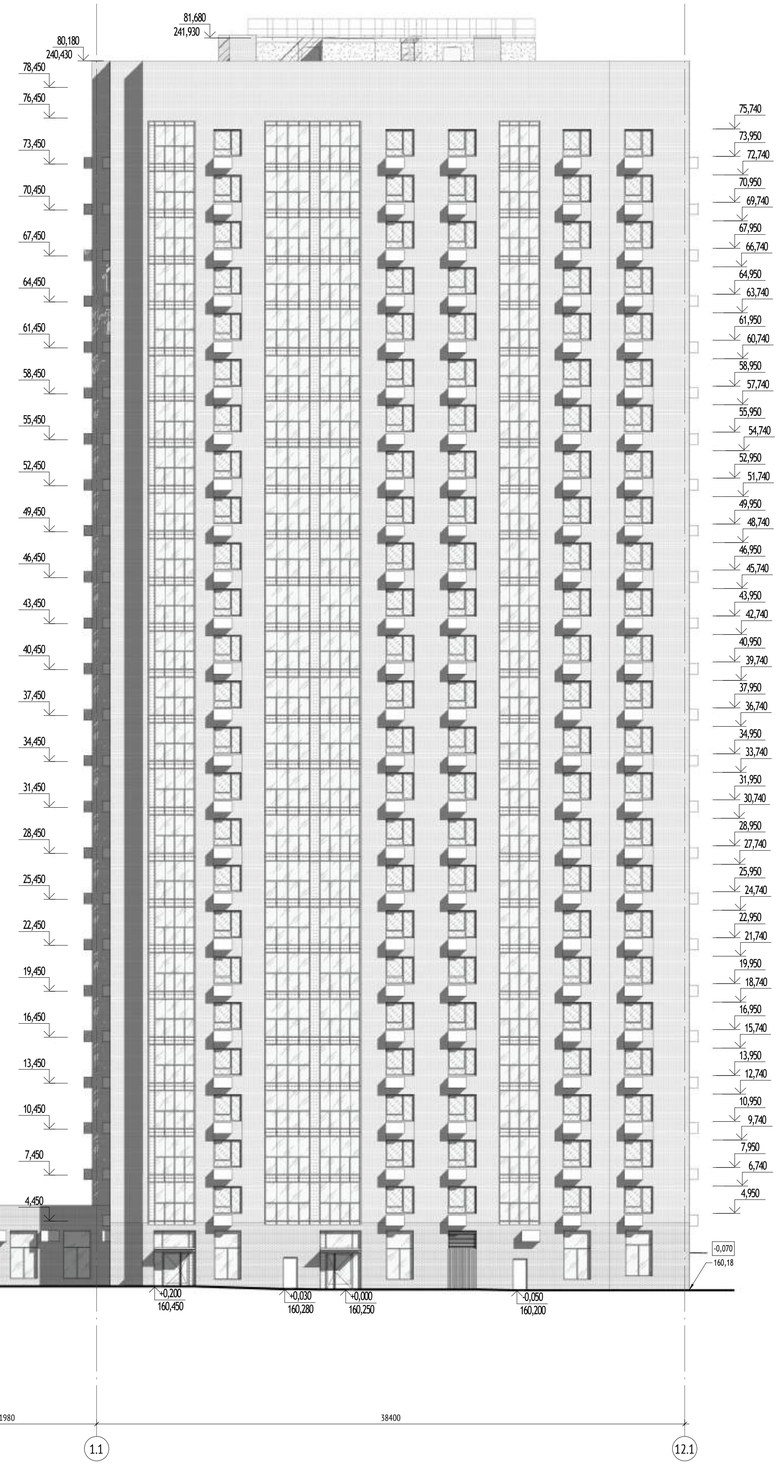

Условные обозначения:

- Остекление
- Кирпич
- Облицовочная плитка

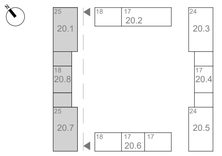

0,000=160,250

1191-АР2.2

"Жилые дома с инженерными сетями и благоустройством территории" по адресу: г. Москва, район Очаково-Матвеевское, ш. Очаковское (Очаковское шоссе, вл. 3А, 5А) (Западный административный округ)

Изм.	Кол.уч	Лист	№док.	Подпись	Дата
Разработал		Халилов			07.2022
Проверил		Агуреева			
ГАП		Фролова			
Рук. отдела		Бондаренко			
Н. контр.		Куликова			
ГИП		Яковлева			

Фасады

Стадия	Лист	Листов
П	07	

Фасад 1.7-11.7. Фасад 1.8-7.8. Фасад 1.1-12.1. М1 200

ООО "Проектное бюро АПЕКС"

Формат А1


Согласовано

Взам. инв. №


Подп. и дата

Инв. № подл.


Фасад А.5-Ж.5 (1 : 200)

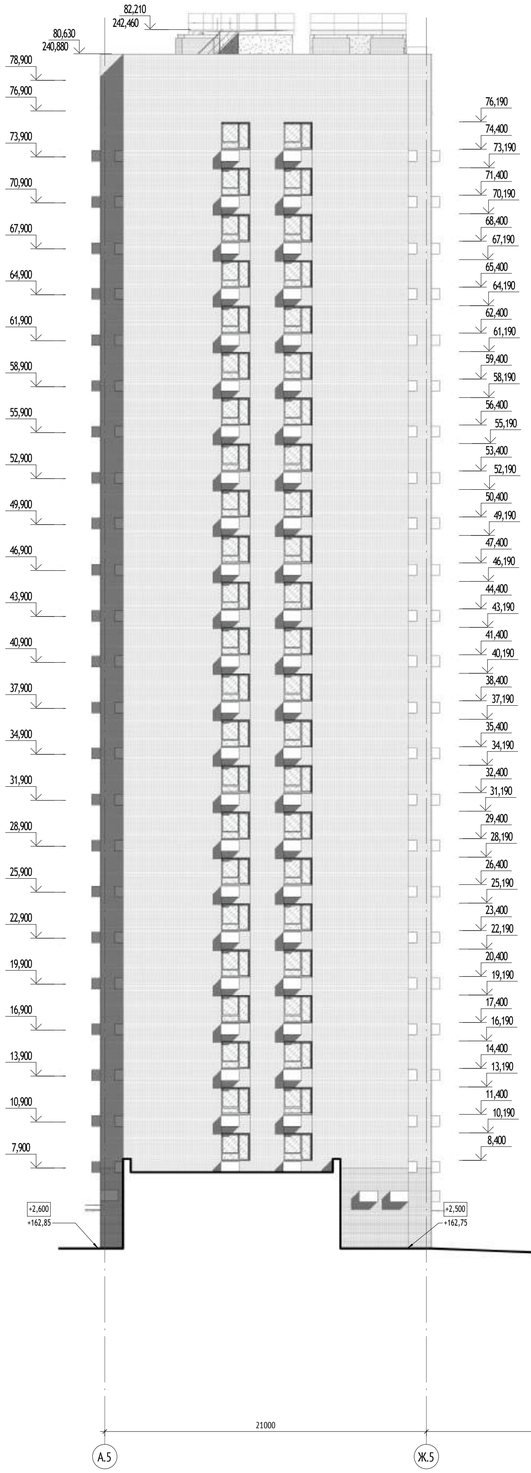

Фасад 18.6-1.6 (1 : 200)

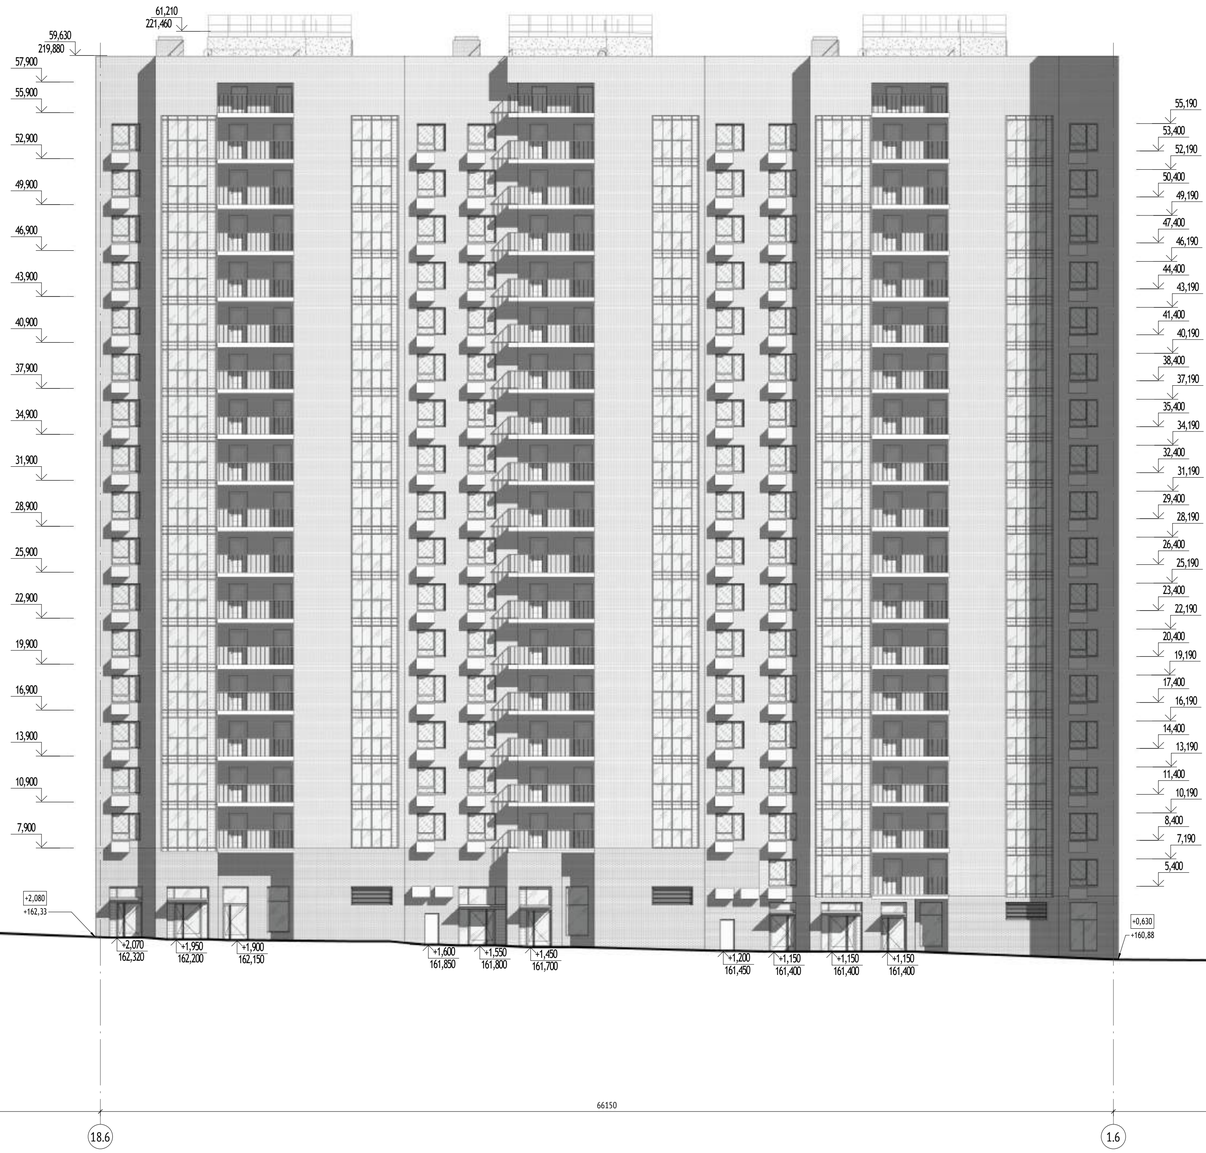


Фасад А.7-Е.7 (1 : 200)

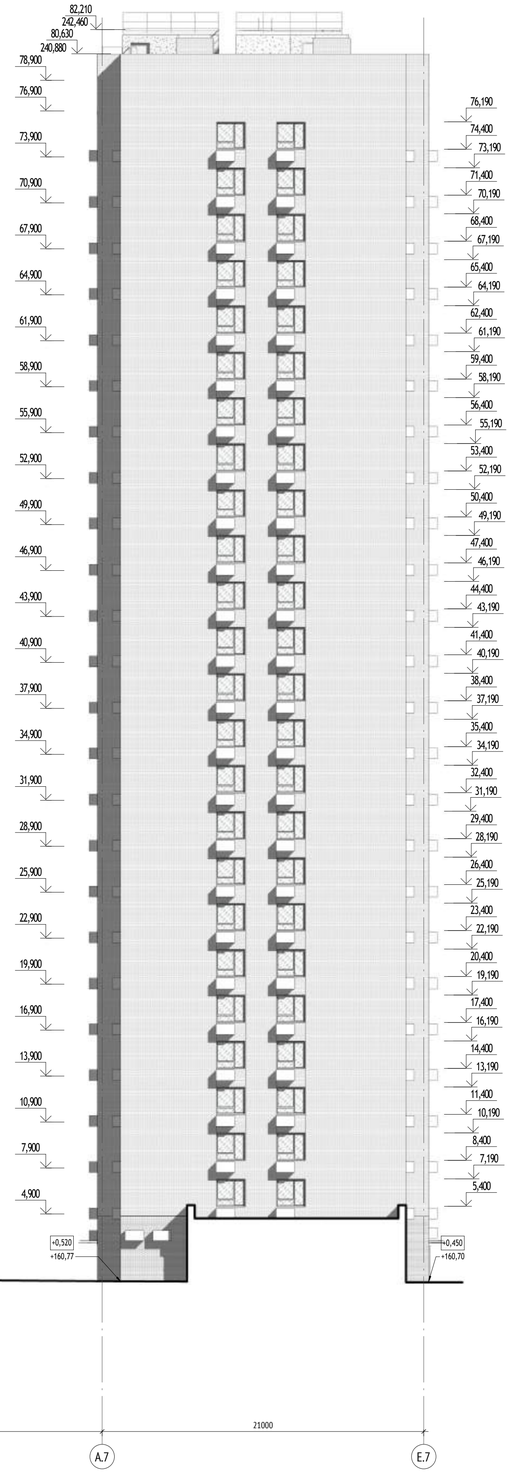

Условные обозначения:

- Остекление
- Кирпич
- Облицовочная плитка

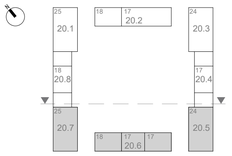

0,000=160,250

						1191-АР2.2	
						"Жилые дома с инженерными сетями и благоустройством территории" по адресу: г. Москва, район Очаково-Матвеевское, ш. Очаковское (Очаковское шоссе, влд. 3А, 5А) (Западный административный округ)	
Изм.	Кол.уч	Лист	№док.	Подпись	Дата		
Разработал		Халилов			07.2022	Фасады	Стадия: П; Лист: 08; Листов:
Проверил		Агуреева					
ГАП		Фролова					
Рук. отдела		Бондаренко					
Н. контр.		Куликова				Фасад А.5-Ж.5. Фасад 18.6-1.6. Фасад А.7-Е.7. М1 200	ООО "Проектное бюро АПЕКС"
ГИП		Яковлева					

Согласовано


Взам. инв. №

Подп. и дата


Инв. № подл.

Формат А1


Фасад А.8-Е.8 (1 : 200)

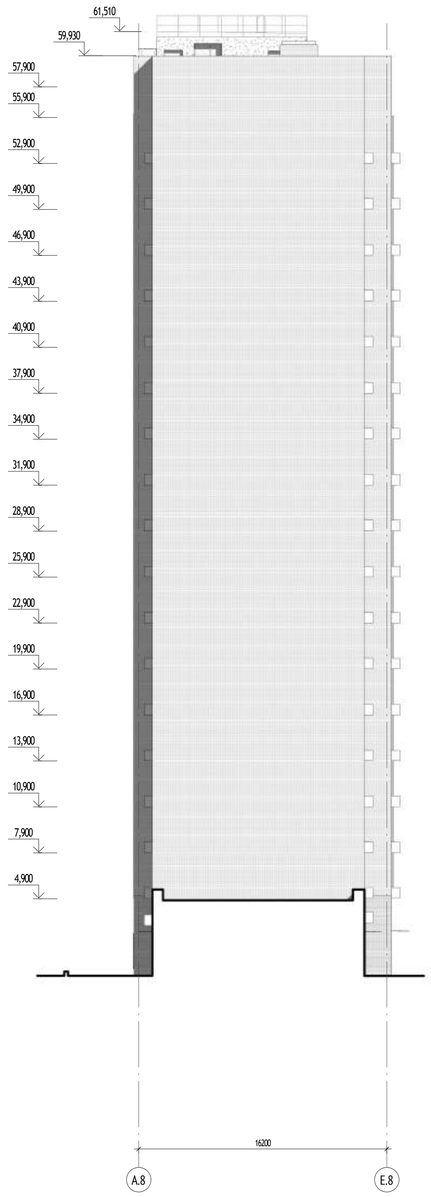


Фасад Е.8-А.8 (1 : 200)

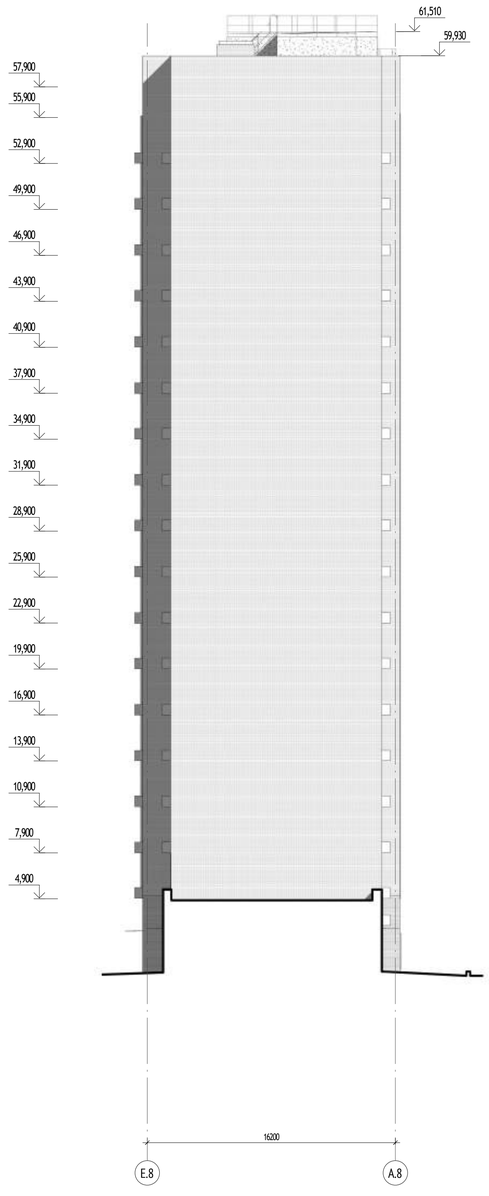

Фасад А.4-Е.4 (1 : 200)

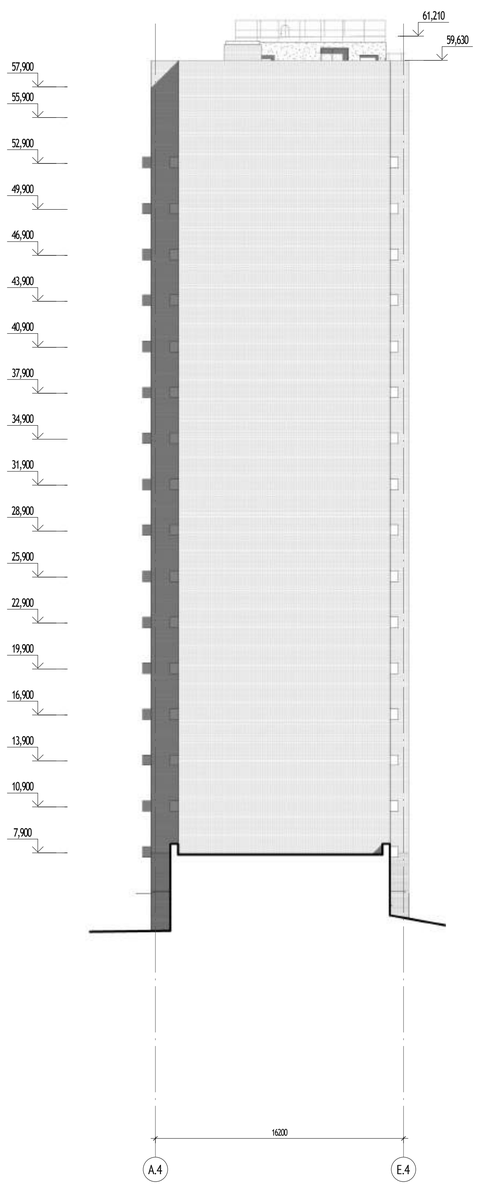


Фасад Е.4-А.4 (1 : 200)

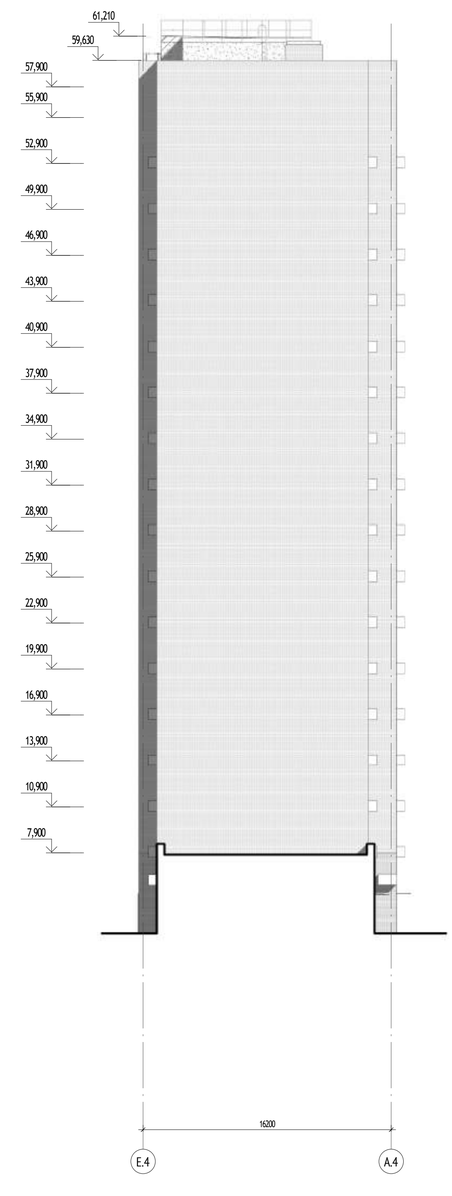

Условные обозначения:

- Остекление
- Кирпич
- Облицовочная плитка

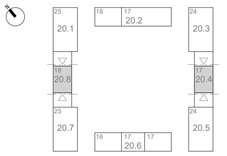

0,000=160,250

1191-АР2.2

"Жилые дома с инженерными сетями и благоустройством территории" по адресу: г. Москва, район Очаково-Матвеевское, ш. Очаковское (Очаковское шоссе, влд. 3А, 5А) (Западный административный округ)

Изм.	Кол.уч	Лист	№док.	Подпись	Дата
Разработал		Халилов			07.2022
Проверил		Агуреева			
ГАП		Фролова			
Рук. отдела		Бондаренко			
Н. контр.		Куликова			
ГИП		Яковлева			

Фасады

Стадия	Лист	Листов
П	09	

Фасад А.8-Е.8. Фасад Е.8-А.8. Фасад А.4-Е.4. Фасад Е.4-А.4. М1 200

ООО "Проектное бюро АПЕКС"

Формат А1


Согласовано

Взам. инв. №


Подп. и дата

Инв. № подл.


Фасад А.2-Е.2 (1 : 200)

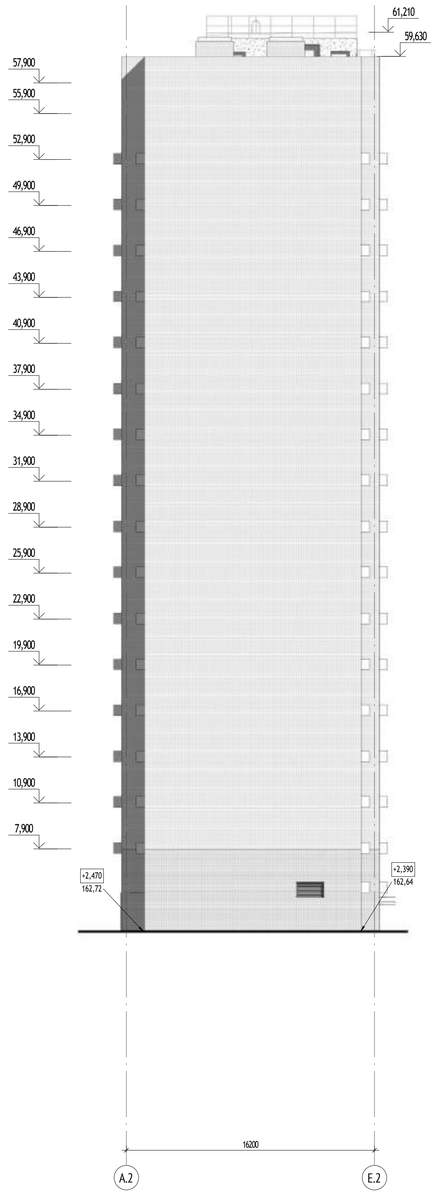


Фасад Е.2-А.2 (1 : 200)

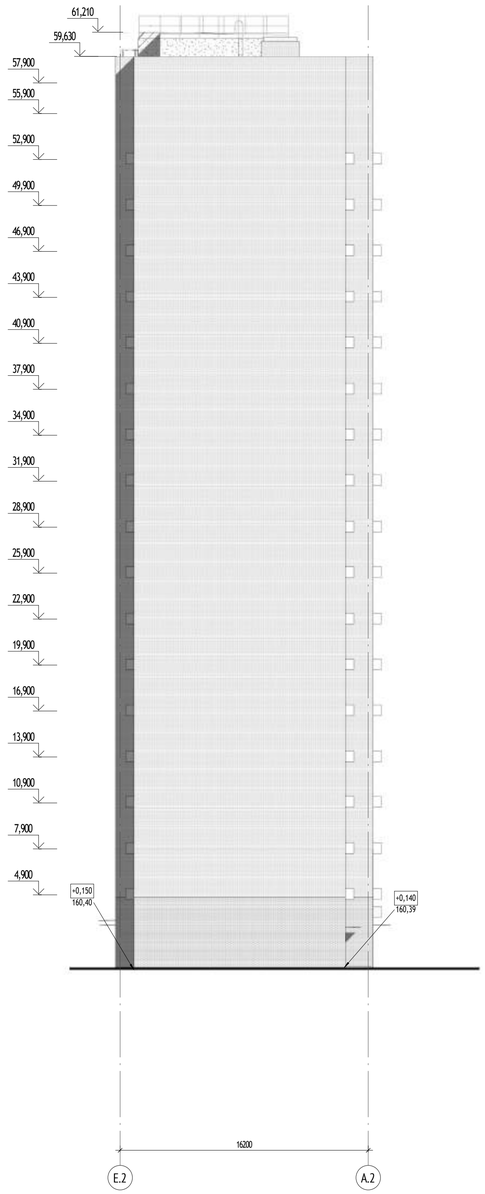

Фасад А.6-Е.6 (1 : 200)

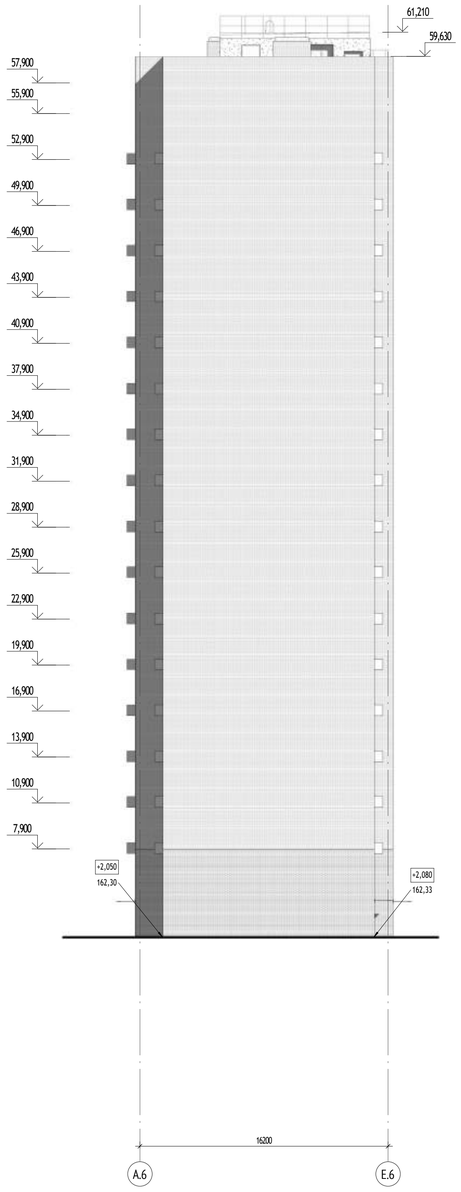


Фасад Е.6-А.6 (1 : 200)

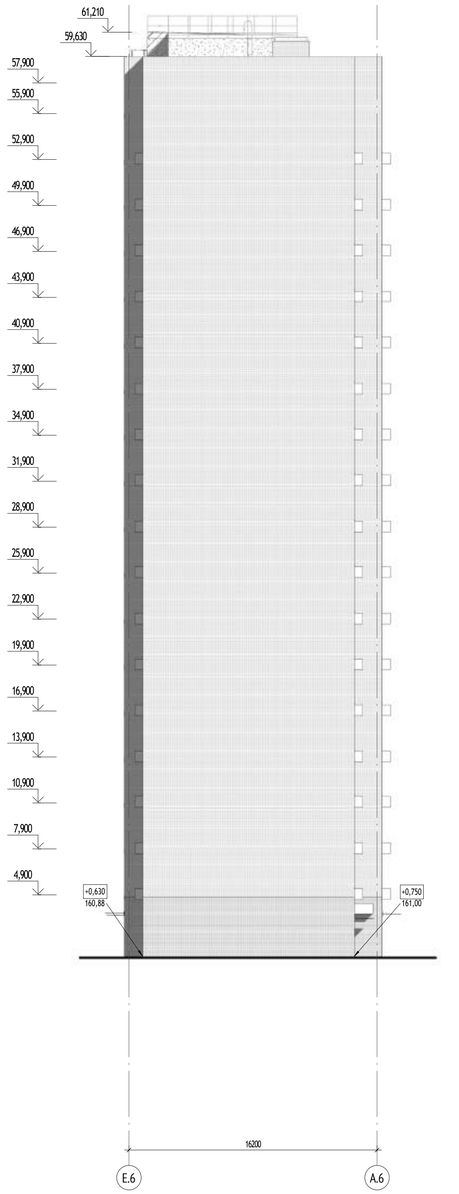

Условные обозначения:

- Остекление
- Кирпич
- Облицовочная плитка

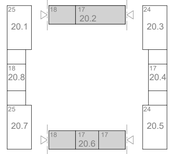

0,000=160,250

1191-АР2.2

"Жилые дома с инженерными сетями и благоустройством территории" по адресу: г. Москва, район Очаково-Матвеевское, ш. Очаковское (Очаковское шоссе, влд. 3А, 5А) (Западный административный округ)

Изм.	Кол.уч	Лист	Nедок.	Подпись	Дата
Разработал		Халилов			07.2022
Проверил		Агуреева			
ГАП		Фролова			
Рук. отдела		Бондаренко			
Н. контр.		Куликова			
ГИП		Яковлева			

Фасады

Стадия	Лист	Листов
П	10	

Фасад А.2-Е.2. Фасад Е.2-А.2. Фасад А.6-Е.6. Фасад Е.6-А.6. М1 200

ООО "Проектное бюро АПЕКС"

Формат А1


Согласовано

Взам. инв. №

Подп. и дата

Инв. № подл.


Фасад А.3-Е.3 (1 : 200)

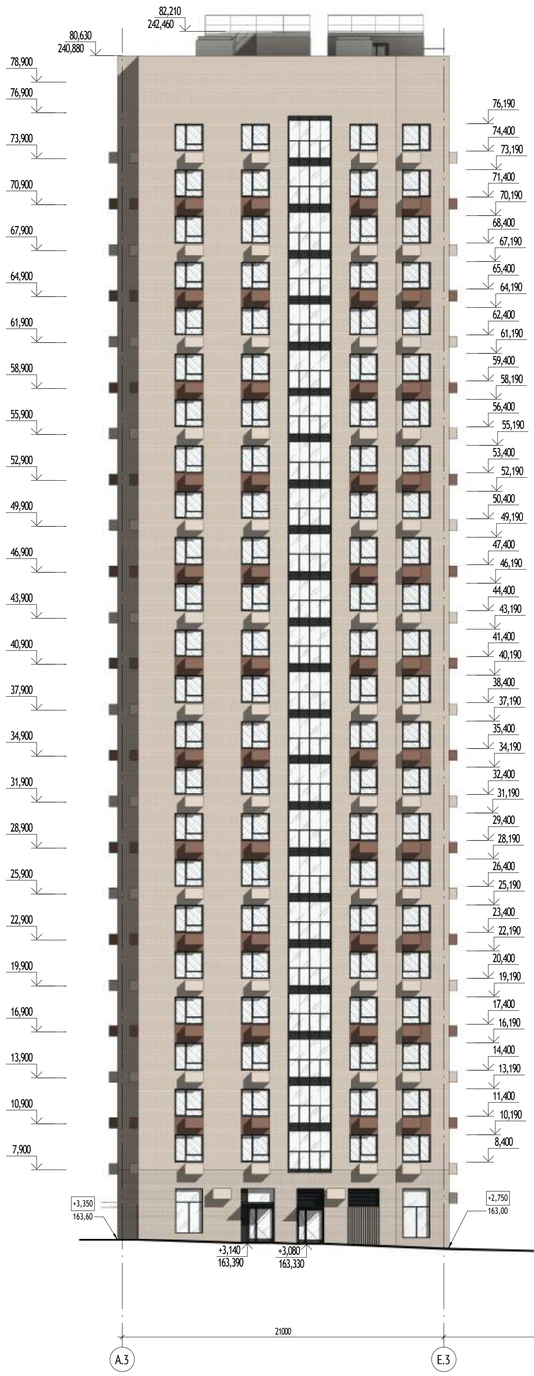

Фасад 17.2-1.2 (1 : 200)



Фасад А.1-И.1 (1 : 200)

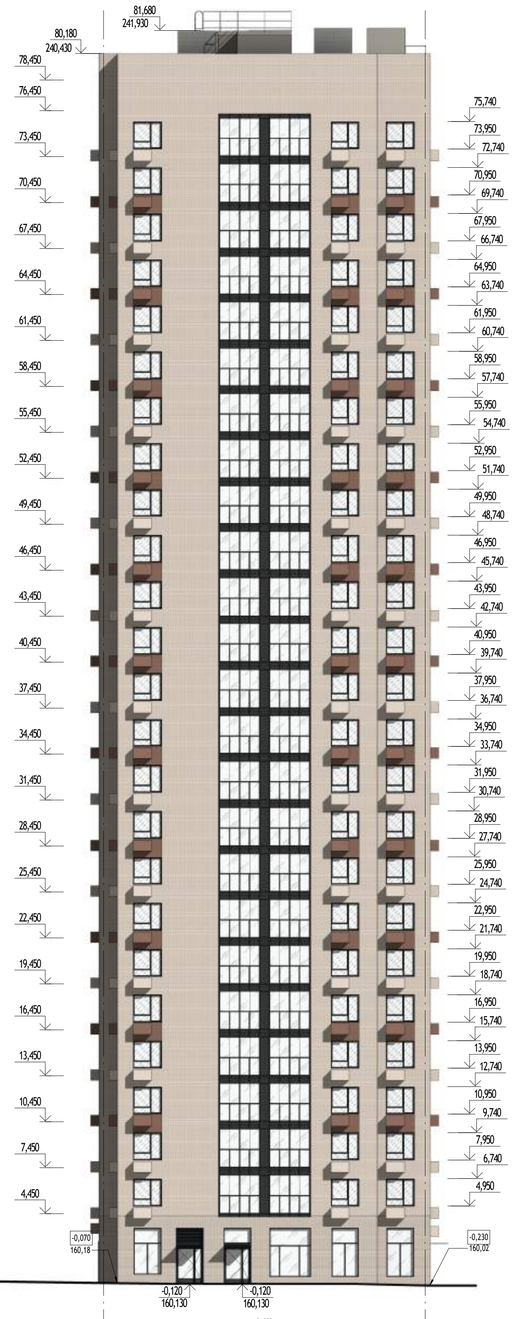


УСЛОВНЫЕ ОБОЗНАЧЕНИЯ:

Отделка фасадов. Кирпич облицовочный
1 Recke арт. PF 1-00-00-1-00 NCS S 1005-Y50R
2 Recke арт. PF 3-00-00-3-00 NCS S 2030-Y30R
3 КЧКЗ арт. Терракот (ТЕР) NCS S 5020-Y60R

Бокс кондиционеров
4 NCS S 1005-Y50R
NCS S 1510-Y30R
NCS S 5020-Y60R

Зашивка балконной плиты, ограждение балкона
5 RAL 7004

Оконный и дверной профили, вставки лоджий, решётки вентканер, металлические элементы
6 RAL 7016

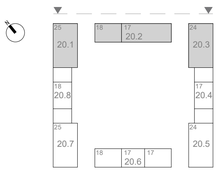

0,000=160,250

1191-АР2.2

"Жилые дома с инженерными сетями и благоустройством территории" по адресу: г. Москва, район Очаково-Матвеевское, ш. Очаковское (Очаковское шоссе, вл. 3А, 5А) (Западный административный округ)

Изм.	Кол.уч	Лист	Недок.	Подпись	Дата
Разработал		Халилов			07.2022
Проверил		Агуреева			
ГАП		Фролова			
Рук. отдела		Бондаренко			
Н. контр.		Куликова			
ГИП		Яковлева			

Фасады

Стадия	Лист	Листов
П	11	

Цветовое решение. Фасад А.3-Д.3. Фасад 17.2-1.2. Фасад А.1-И.1. М1 200

ООО "Проектное бюро АПЕКС"

Формат А1


Согласовано

Взам. инв. №


Подп. и дата

Инв. № подл.


Фасад 1.5-12.5 (1 : 200)

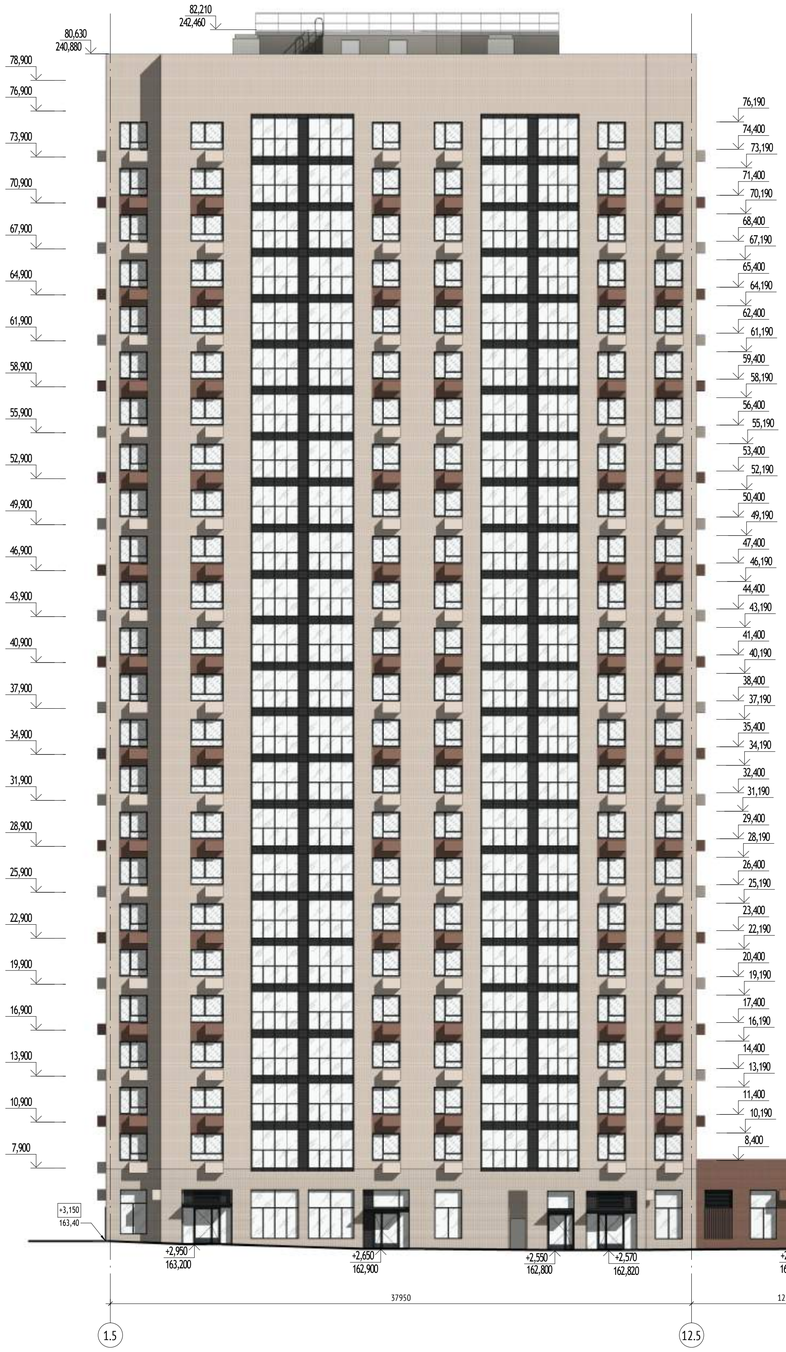

Фасад 1.4-7.4 (1 : 200)

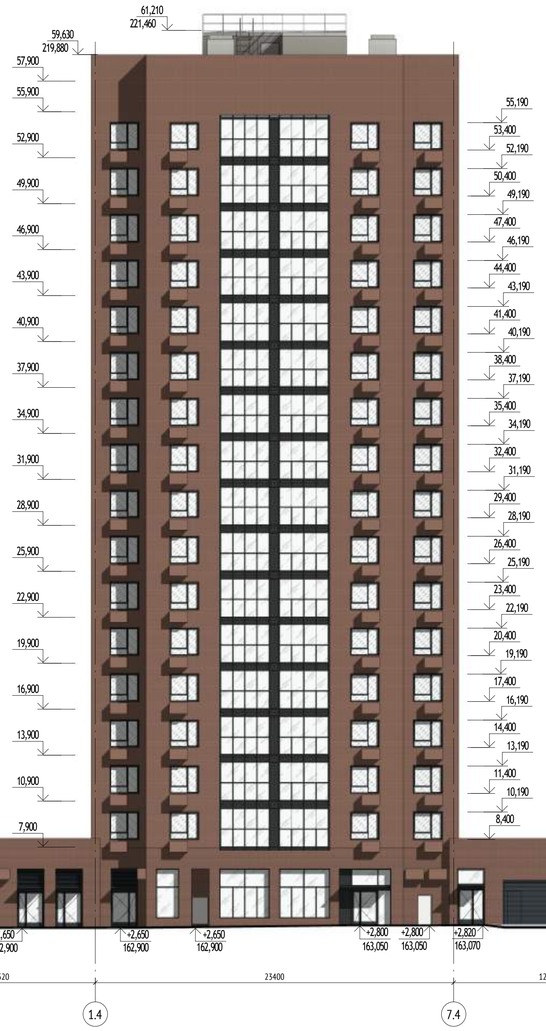

Фасад 1.3-15.3 (1 : 200)

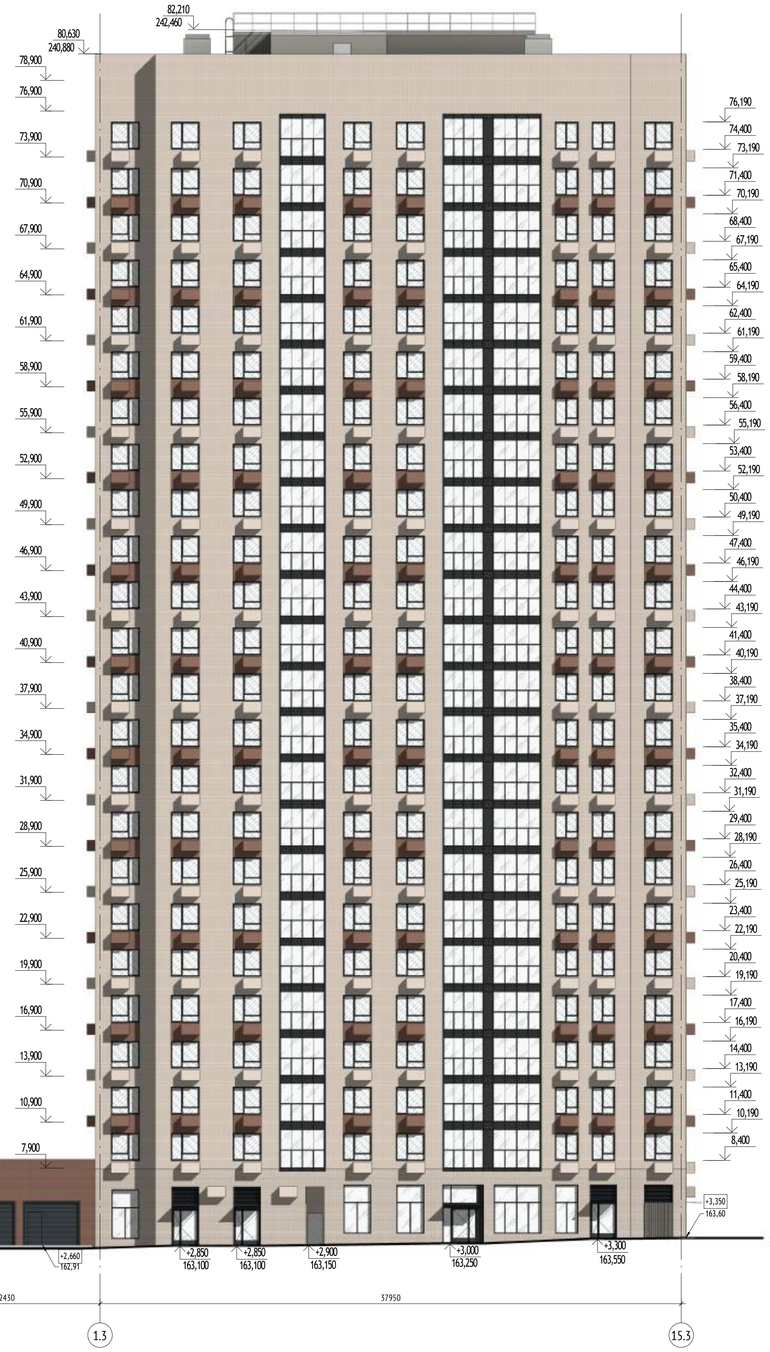

УСЛОВНЫЕ ОБОЗНАЧЕНИЯ:

Отделка фасадов. Кирпич облицовочный

1 Recke арт. PF 1-00-00-1-00 NCS S 1005-Y50R

2 Recke арт. PF 3-00-00-3-00 NCS S 2030-Y30R

3 КЧКЗ арт. Терракот (ТЕР) NCS S 5020-Y60R

Боксы кондиционеров

4 NCS S 1005-Y50R

NCS S 1510-Y30R


NCS S 5020-Y60R

Зашивка балконной плиты, ограждение балкона

5 RAL 7004

Оконный и дверной профили, вставки лоджий, решётки венткамер, металлические элементы

6 RAL 7016

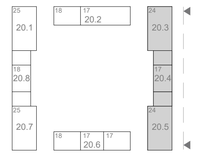

0,000=160,250

						1191-АР2.2	
						"Жилые дома с инженерными сетями и благоустройством территории" по адресу: г. Москва, район Очаково-Матвеевское, ш. Очаковское (Очаковское шоссе, влд. 3А, 5А) (Западный административный округ)	
Изм.	Кол.уч	Лист	№док.	Подпись	Дата		
Разработал		Халилов			07.2022	Фасады	Стадия: П; Лист: 12; Листов:
Проверил		Агуреева					
ГАП		Фролова					
Рук. отдела		Бондаренко				Цветовое решение. Фасад 1.5-13.5. Фасад 1.4-7.4. Фасад 1.3-15.3. М1 200	ООО "Проектное бюро АПЕКС"
Н. контр.		Куликова					
ГИП		Яковлева					

Формат А1


Согласовано

Взам. инв. №

Подп. и дата

Инв. № подл.

Фасад Е.7-А.7 (1 : 200)

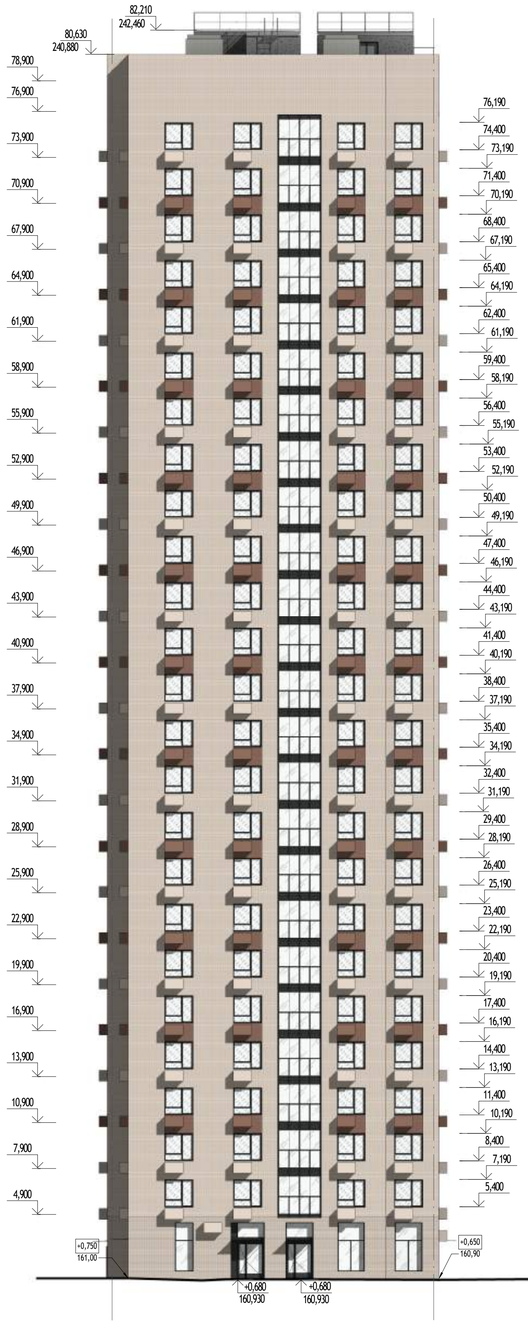

Фасад 1.6-18.6 (1 : 200)



Фасад Ж.5-А.5 (1 : 200)

УСЛОВНЫЕ ОБОЗНАЧЕНИЯ:

Отделка фасадов. Кирпич облицовочный

1 Recke арт. PF 1-00-00-1-00 NCS S 1005-Y50R
2 Recke арт. PF 3-00-00-3-00 NCS S 2030-Y30R
3 КЧКЗ арт. Терракот (ТЕР) NCS S 5020-Y60R

Боксы кондиционеров


4 NCS S 1005-Y50R
NCS S 1510-Y30R
NCS S 5020-Y60R

Заливка балконной плиты, ограждение балкона

5 RAL 7004

Оконный и дверной профили, вставки лоджий, решётки вентканалов, металлические элементы

6 RAL 7016

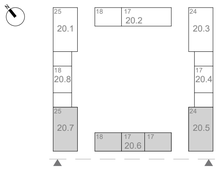

0,000=160,250

1191-АР2.2

"Жилые дома с инженерными сетями и благоустройством территории" по адресу: г. Москва, район Очаково-Матвеевское, ш. Очаковское (Очаковское шоссе, влд. 3А, 5А) (Западный административный округ)

Изм.	Кол.уч	Лист	Недок.	Подпись	Дата
Разработал		Халилов			07.2022
Проверил		Агуреева			
ГАП		Фролова			
Рук. отдела		Бондаренко			
Н. контр.		Куликова			
ГИП		Яковлева			

Фасады

Стадия	Лист	Листов
П	13	

Цветовое решение. Фасад Е.7-А.7. Фасад 1.6-18.6. Фасад Ж.5-А.5.. М1 200

ООО "Проектное бюро АПЕКС"

Формат А1

Согласовано

Взам. инв. №

Подп. и дата

Инв. № подл.

Фасад 12.1-1.1 (1 : 200)



Фасад 7.8-1.8 (1 : 200)

Фасад 10.7-1.7 (1 : 200)

УСЛОВНЫЕ ОБОЗНАЧЕНИЯ:

Отделка фасадов. Кирпич облицовочный

1 Recke арт. PF 1-00-00-1-00 NCS S 1005-Y50R
2 Recke арт. PF 3-00-00-3-00 NCS S 2030-Y30R
3 КЧКЗ арт. Терракот (ТЕР) NCS S 5020-Y60R

Боксы кондиционеров


4 NCS S 1005-Y50R
NCS S 1510-Y30R
NCS S 5020-Y60R

Зашивка балконной плиты, ограждение балкона

5 RAL 7004

Оконный и дверной профили, вставки лоджий, решётки венткамер, металлические элементы

6 RAL 7016

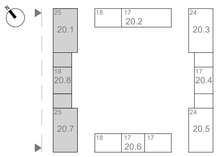

0,000=160,250

Изм.	Кол.уч	Лист	№док.	Подпись	Дата
Разработал		Халилов			07.2022
Проверил		Агуреева			
ГАП		Фролова			
Рук. отдела		Бондаренко			
Н. контр.		Куликова			
ГИП		Яковлева			

1191-АР2.2

"Жилые дома с инженерными сетями и благоустройством территории" по адресу: г. Москва, район Очаково-Матвеевское, ш. Очаковское (Очаковское шоссе, вл. 3А, 5А) (Западный административный округ)

Фасады

Стадия	Лист	Листов
П	14	

Цветовое решение. Фасад 12.1-1.1. Фасад 7.8-1.8. Фасад 11.7-1.7. М1 200

ООО "Проектное бюро АПЕКС"

Согласовано

Взам. инв. №

Подп. и дата

Инв. № подл.

Формат А1

Фасад И.1-А.1 (1 : 200)

Фасад 1.2-17.2 (1 : 200)

Фасад Е.3-А.3 (1 : 200)



УСЛОВНЫЕ ОБОЗНАЧЕНИЯ:

Отделка фасадов. Кирпич облицовочный

1 Recke арт. PF 1-00-00-1-00 NCS S 1005-Y50R

2 Recke арт. PF 3-00-00-3-00 NCS S 2030-Y30R

3 КЧКЗ арт. Терракот (ТЕР) NCS S 5020-Y60R

Боксы кондиционеров

4 NCS S 1005-Y50R

NCS S 1510-Y30R


NCS S 5020-Y60R

Зашивка балконной плиты, ограждение балкона

5 RAL 7004

Оконный и дверной профили, вставки лоджий, решётки венткамер, металлические элементы

6 RAL 7016

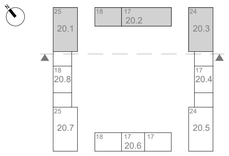

0,000=160,250

Изм.	Кол.уч	Лист	№док.	Подпись	Дата
Разработал		Халилов			07.2022
Проверил		Агуреева			
ГАП		Фролова			
Рук. отдела		Бондаренко			
Н. контр.		Куликова			
ГИП		Яковлева			

1191-АР2.2

"Жилые дома с инженерными сетями и благоустройством территории" по адресу: г. Москва, район Очаково-Матвеевское, ш. Очаковское (Очаковское шоссе, влд. 3А, 5А) (Западный административный округ)

Фасады

Стадия	Лист	Листов
П	15	

Цветовое решение. Фасад И.1-А.1. Фасад 1.2-17.2. Фасад Е.3-А.3. М1 200

ООО "Проектное бюро АПЕКС"

Формат А1

Согласовано

Взам. инв. №

Подп. и дата

Инв. № подл.


Фасад 15.3-1.3 (1 : 200)



Фасад 7.4-1.4 (1 : 200)



Фасад 12.5-1.5 (1 : 200)

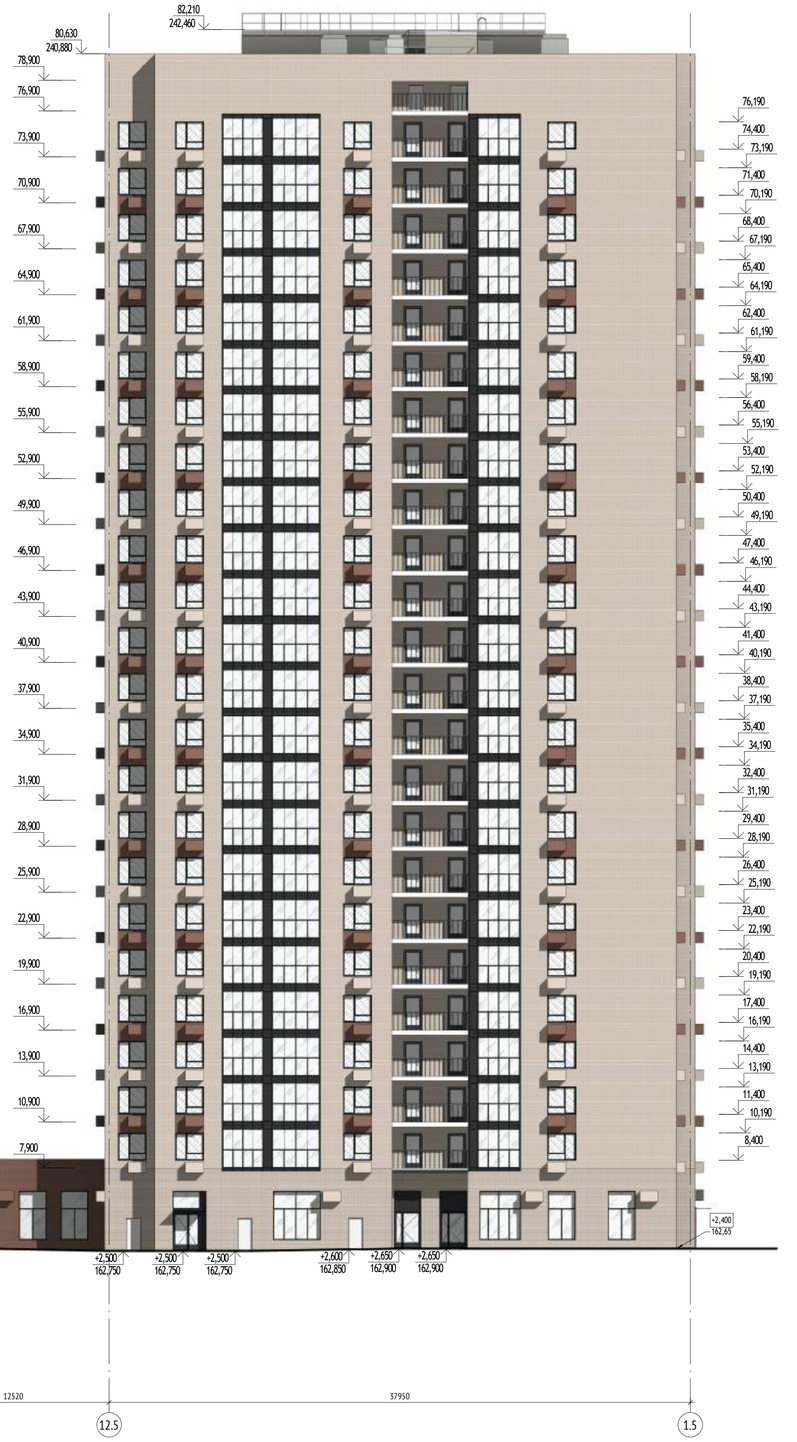

37950 | 12430 | 23400 | 12520 | 37950

15.3 | 1.3 | 7.4 | 1.4 | 12.5 | 1.5


УСЛОВНЫЕ ОБОЗНАЧЕНИЯ:

Отделка фасадов. Кирпич облицовочный
1 Recke арт. PF 1-00-00-1-00 NCS S 1005-Y50R
2 Recke арт. PF 3-00-00-3-00 NCS S 2030-Y30R
3 КЧКЗ арт. Терракот (ТЕР) NCS S 5020-Y60R

Боксы кондиционеров
4 NCS S 1005-Y50R
NCS S 1510-Y30R
NCS S 5020-Y60R

Зашивка балконной плиты, ограждение балкона
5 RAL 7004

Оконный и дверной профили, вставки лоджий, решётки венткамер, металлические элементы
6 RAL 7016

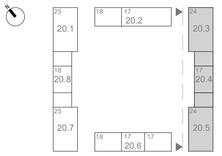

0,000=160,250

1191-АР2.2

"Жилые дома с инженерными сетями и благоустройством территории" по адресу: г. Москва, район Очаково-Матвеевское, ш. Очаковское (Очаковское шоссе, вл. 3А, 5А) (Западный административный округ)

Изм.	Кол.уч	Лист	№док.	Подпись	Дата
Разработал	Халилов				07.2022
Проверил	Агуреева				
ГАП	Фролова				
Рук. отдела	Бондаренко				
Н. контр.	Куликова				
ГИП	Яковлева				

Фасады

Стадия	Лист	Листов
П	16	

Цветовое решение. Фасад 15.3-1.3. Фасад 7.4-1.4. Фасад 13.5-1.5. М1 200

ООО "Проектное бюро АПЕКС"

Формат А1


Согласовано

Взам. инв. №


Подп. и дата

Инв. № подл.


Фасад 1.7-10.7 (1 : 200)

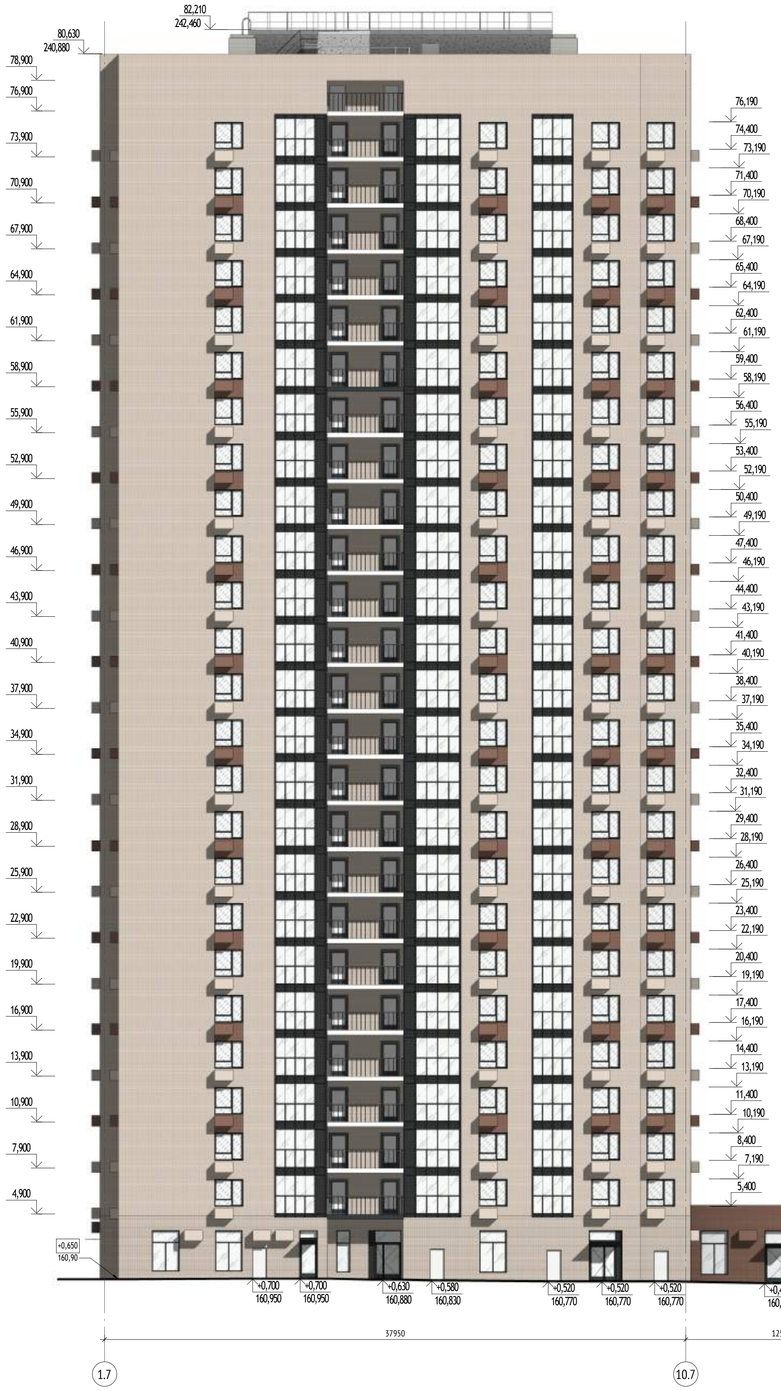

Фасад 1.8-7.8 (1 : 200)

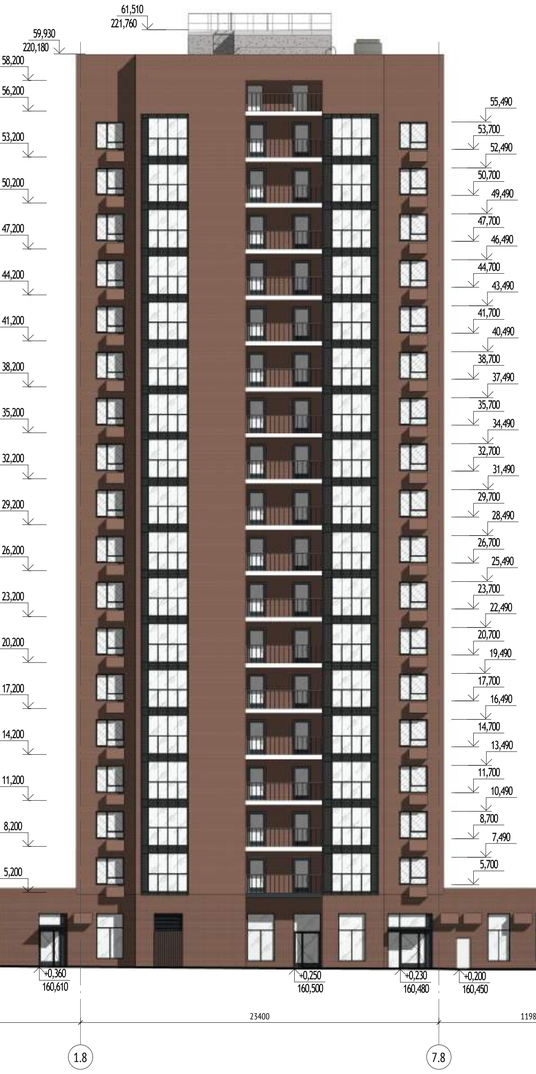

Фасад 1.1-12.1 (1 : 200)

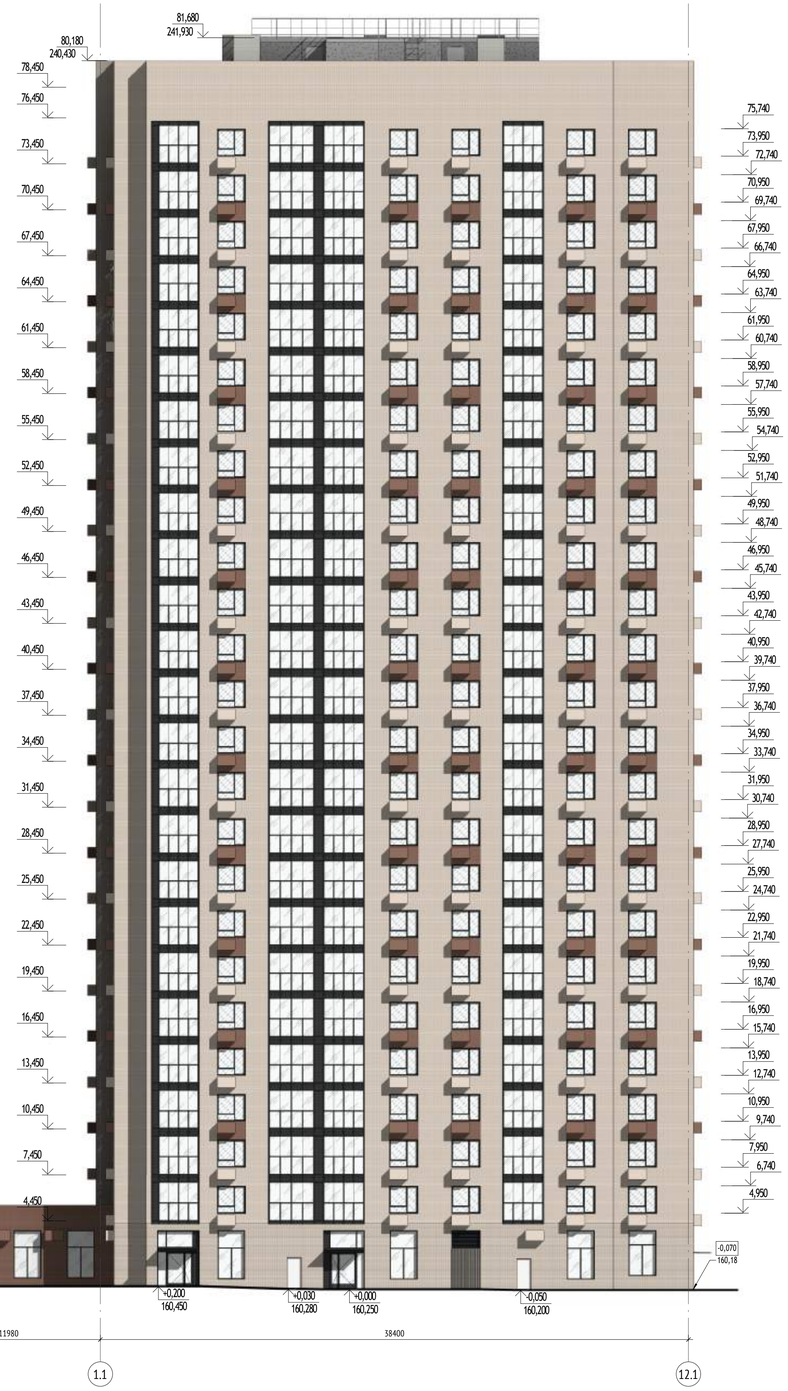

УСЛОВНЫЕ ОБОЗНАЧЕНИЯ:

Отделка фасадов. Кирпич облицовочный

1 Recke арт. PF 1-00-00-1-00 NCS S 1005-Y50R
2 Recke арт. PF 3-00-00-3-00 NCS S 2030-Y30R
3 К*ЧКЗ арт. Терракот (ТЕР) NCS S 5020-Y60R

Боксы кондиционеров


4 NCS S 1005-Y50R
NCS S 1510-Y30R
NCS S 5020-Y60R

Зашивка балконной плиты, ограждение балкона

5 RAL 7004

Оконный и дверной профили, вставки лоджий, решётки венткамер, металлические элементы

6 RAL 7016

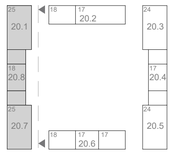

0,000=160,250

1191-АР2.2

"Жилые дома с инженерными сетями и благоустройством территории" по адресу: г. Москва, район Очаково-Матвеевское, ш. Очаковское (Очаковское шоссе, вл. 3А, 5А) (Западный административный округ)

Изм.	Кол.уч	Лист	№док.	Подпись	Дата
Разработал		Халилов			07.2022
Проверил		Агуреева			
ГАП		Фролова			
Рук. отдела		Бондаренко			
Н. контр.		Куликова			
ГИП		Яковлева			

Фасады

Стадия	Лист	Листов
П	17	

Цветовое решение. Фасад 1.7-11.7. Фасад 1.8-7.8. Фасад 1.1-12.1. М1 200

ООО "Проектное бюро АПЕКС"

Согласовано


Взам. инв. №

Подп. и дата

Инв. № подл.

Формат А1

Фасад А.5-Ж.5 (1 : 200)

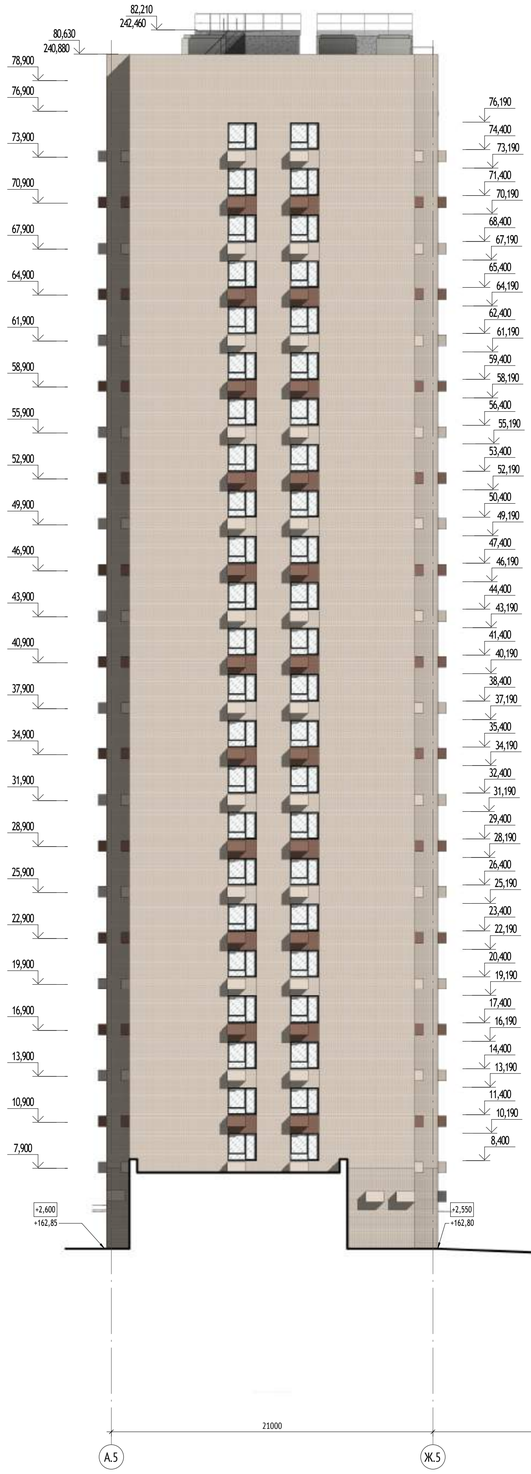

Фасад 18.6-1.6 (1 : 200)



Фасад А.7-Е.7 (1 : 200)




УСЛОВНЫЕ ОБОЗНАЧЕНИЯ:

Отделка фасадов. Кирпич облицовочный
1 Recke арт. PF 1-00-00-1-00 NCS S 1005-Y50R
2 Recke арт. PF 3-00-00-3-00 NCS S 2030-Y30R
3 КЧКЗ арт. Терракот (ТЕР) NCS S 5020-Y60R

Боксы кондиционеров
4 NCS S 1005-Y50R
NCS S 1510-Y30R
NCS S 5020-Y60R

Зашивка балконной плиты, ограждение балкона
5 RAL 7004

Оконный и дверной профили, вставки лоджий, решётки вентшахт, металлические элементы
6 RAL 7016

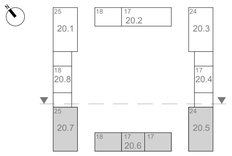

0,000=160,250

1191-АР2.2

"Жилые дома с инженерными сетями и благоустройством территории" по адресу: г. Москва, район Очаково-Матвеевское, ш. Очаковское (Очаковское шоссе, вла. 3А, 5А) (Западный административный округ)

Изм.	Кол.уч	Лист	№док.	Подпись	Дата
Разработал		Халилов			07.2022
Проверил		Агуреева			
ГАП		Фролова			
Рук. отдела		Бондаренко			
Н. контр.		Куликова			
ГИП		Яковлева			

Фасады

Стадия	Лист	Листов
П	18	

Цветовое решение. Фасад А.5-Ж.5. Фасад 18.6-1.6. Фасад А.7-Е.7. М1 200

ООО "Проектное бюро АПЕКС"

Формат А1


Согласовано

Взам. инв. №


Подп. и дата

Инв. № подл.


Фасад А.8-Е.8 (1 : 200)

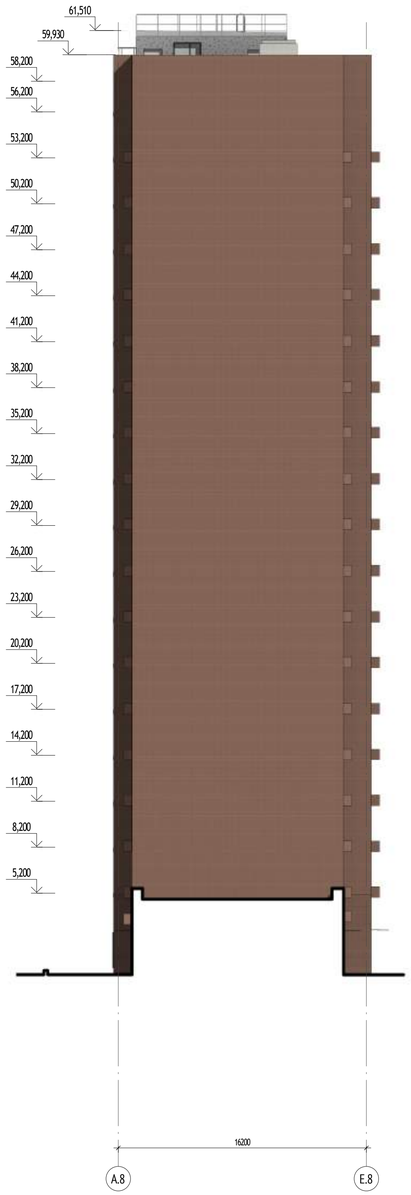


Фасад Е.8-А.8 (1 : 200)

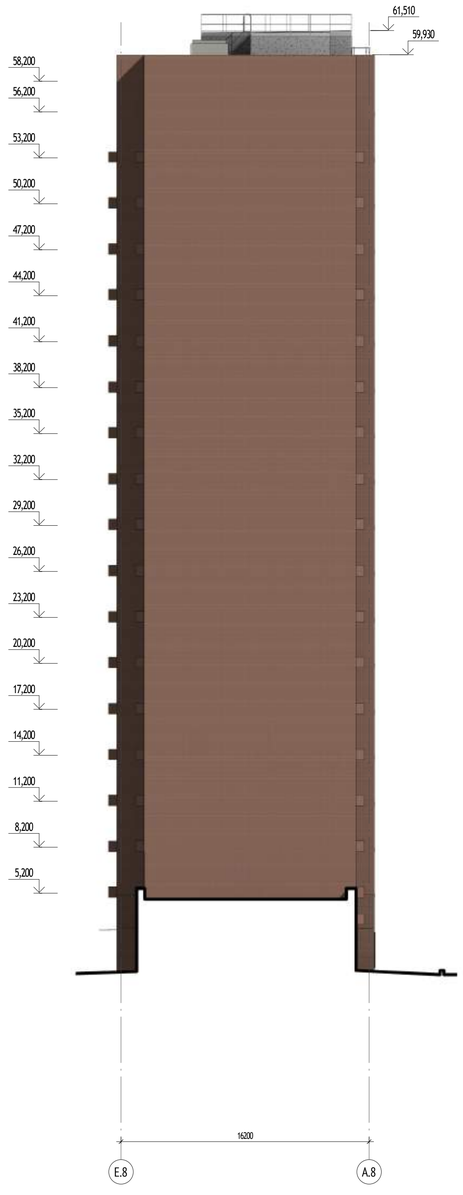

Фасад А.4-Е.4 (1 : 200)

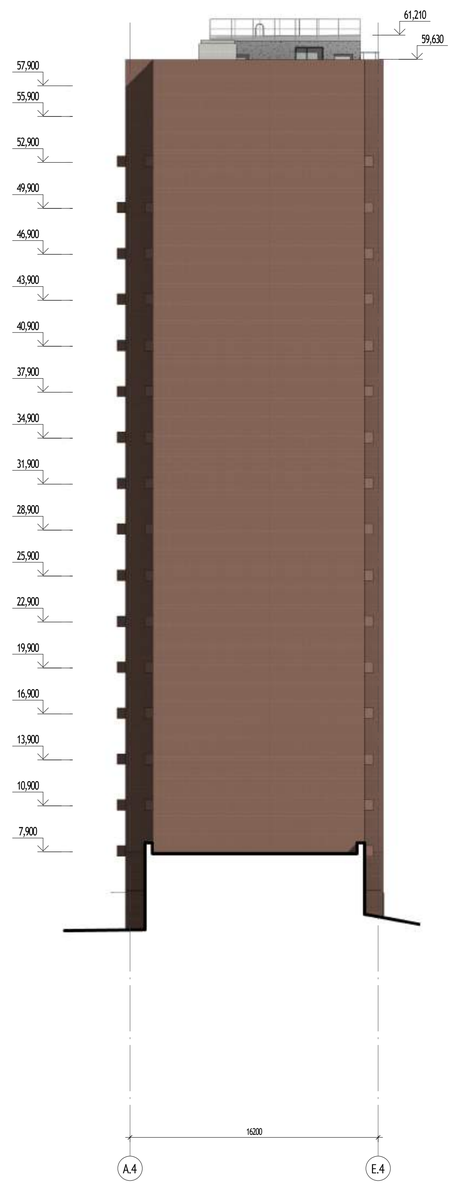

Фасад Е.4-А.4 (1 : 200)

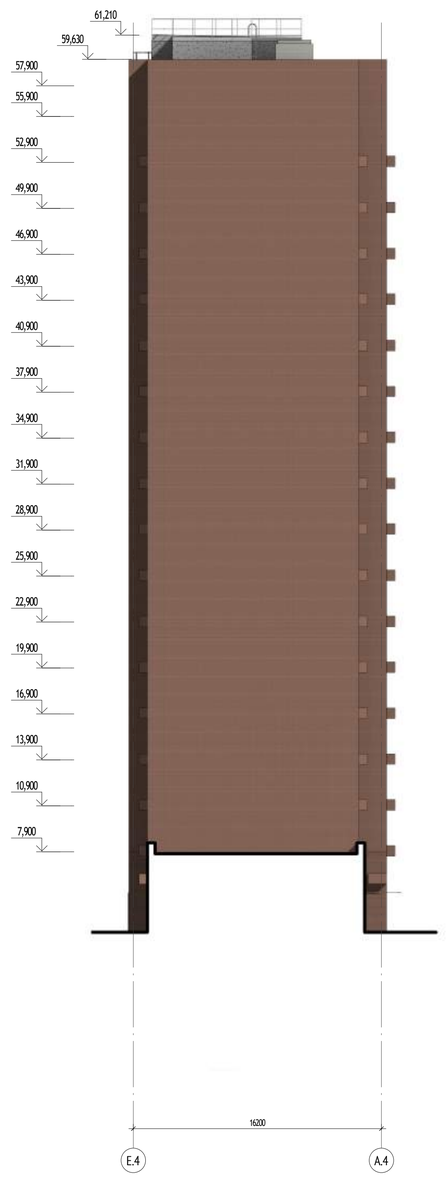

УСЛОВНЫЕ ОБОЗНАЧЕНИЯ:

Отделка фасадов. Кирпич облицовочный

1 Recke арт. PF 1-00-00-1-00 NCS S 1005-Y50R

2 Recke арт. PF 3-00-00-3-00 NCS S 2030-Y30R

3 КЧКЗ арт. Терракот (ТЕР) NCS S 5020-Y60R

Боксы кондиционеров

4 NCS S 1005-Y50R

NCS S 1510-Y30R


NCS S 5020-Y60R

Зашивка балконной плиты, ограждение балкона

5 RAL 7004

Оконный и дверной профили, вставки лоджий, решётки вентканал, металлические элементы

6 RAL 7016

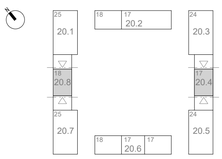

0,000=160,250

						1191-АР2.2	
						"Жилые дома с инженерными сетями и благоустройством территории" по адресу: г. Москва, район Очаково-Матвеевское, ш. Очаковское (Очаковское шоссе, влд. 3А, 5А) (Западный административный округ)	
Изм.	Кол.уч	Лист	Недок.	Подпись	Дата		
Разработал		Халилов			07.2022	Фасады	Стадия: П; Лист: 19; Листов:
Проверил		Агуреева					
ГАП		Фролова					
Рук. отдела		Бондаренко					
Н. контр.		Куликова				Цветовое решение. Фасад А.8-Е.8. Фасад Е.8-А.8. Фасад А.4-Е.4. Фасад Е.4-А.4. М1 200	ООО "Проектное бюро АПЕКС"
ГИП		Яковлева					

Согласовано


Взам. инв. №

Подп. и дата


Инв. № подл.

Формат А1


Фасад А.2-Е.2 (1 : 200)

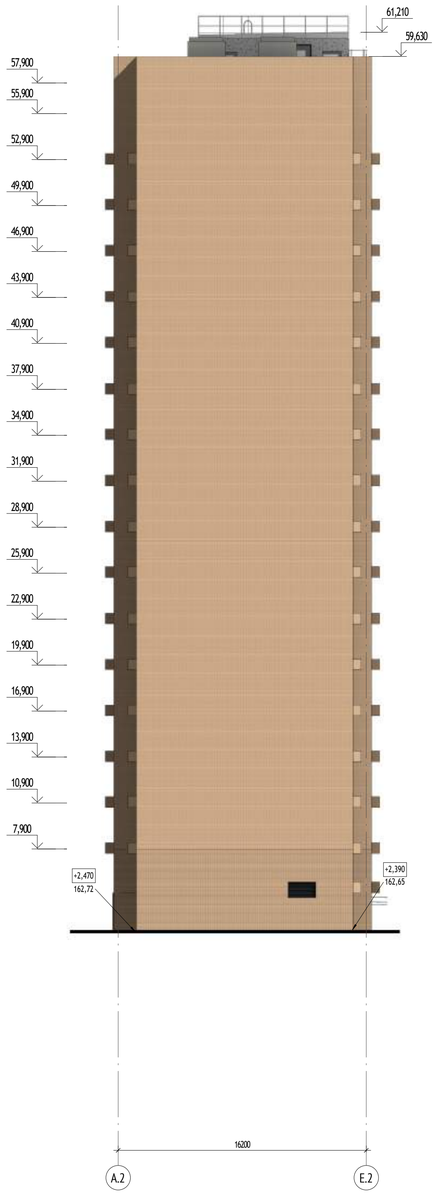


Фасад Е.2-А.2 (1 : 200)

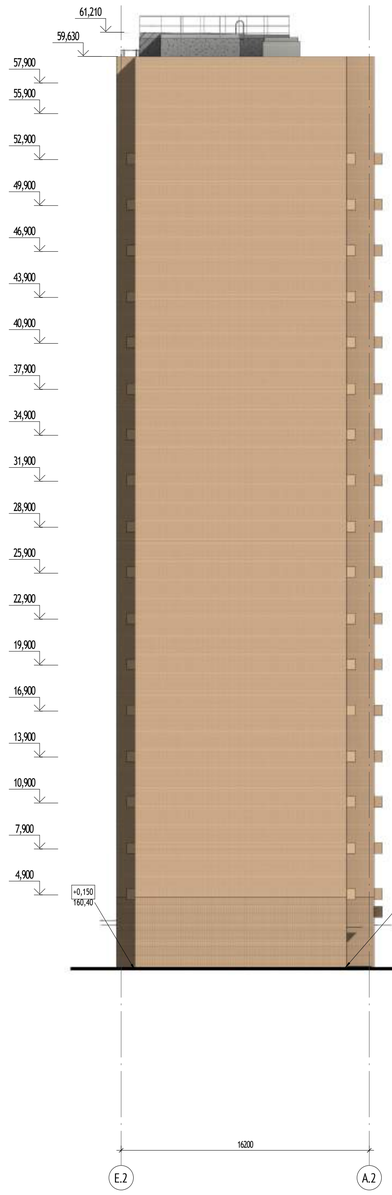

Фасад А.6-Е.6 (1 : 200)

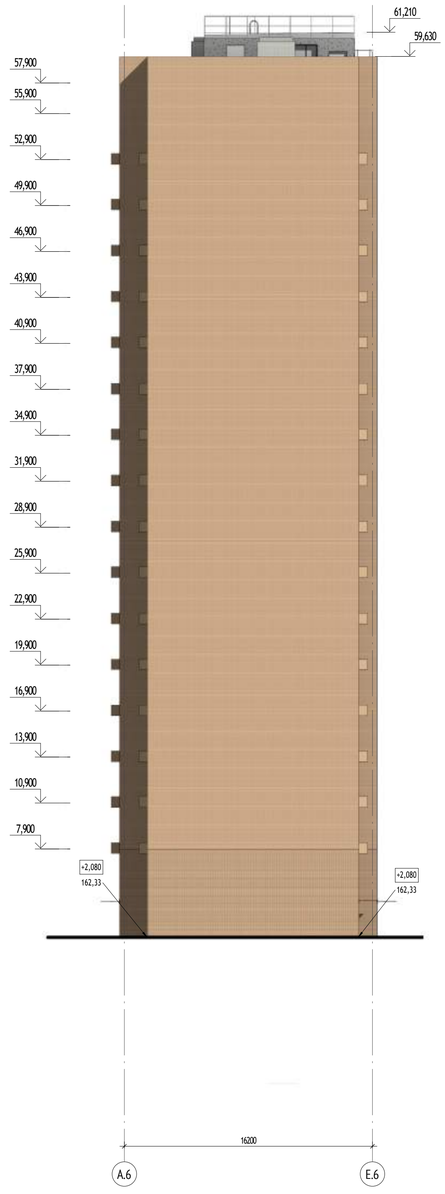

Фасад Е.6-А.6 (1 : 200)

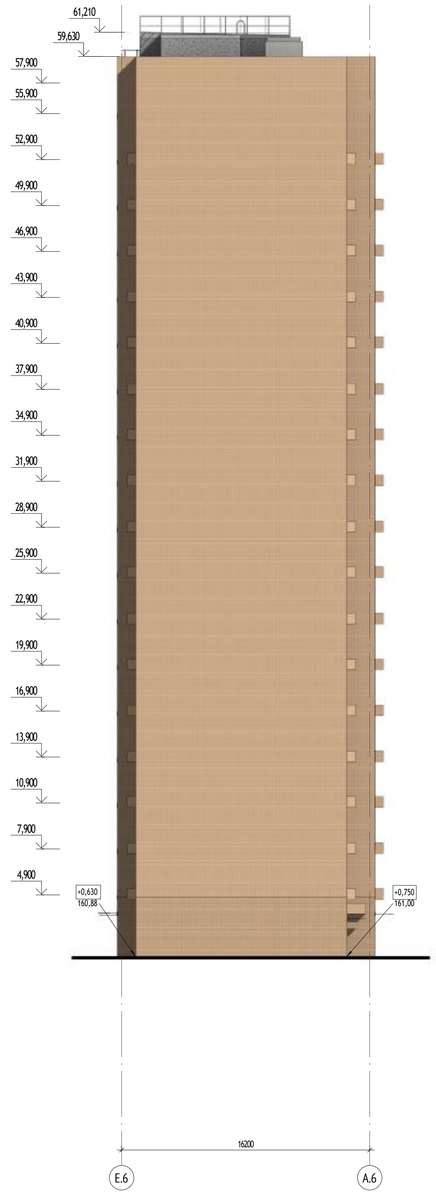


УСЛОВНЫЕ ОБОЗНАЧЕНИЯ:

Отделка фасадов. Кирпич облицовочный
1 Recke арт. PF 1-00-00-1-00 NCS S 1005-Y50R
2 Recke арт. PF 3-00-00-3-00 NCS S 2030-Y30R
3 КЧКЗ арт. Терракот (ТЕР) NCS S 5020-Y60R

Боксы кондиционеров
4 NCS S 1005-Y50R
NCS S 1510-Y30R
NCS S 5020-Y60R

Зашивка балконной плиты, ограждение балкона
5 RAL 7004

Оконный и дверной профили, вставки лоджий, решётки вентканал, металлические элементы
6 RAL 7016

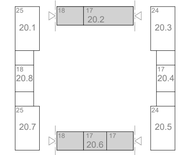

0,000=160,250

						1191-АР2.2	
						"Жилые дома с инженерными сетями и благоустройством территории" по адресу: г. Москва, район Очаково-Матвеевское, ш. Очаковское (Очаковское шоссе, влд. 3А, 5А) (Западный административный округ)	
Изм.	Кол.уч	Лист	Недок.	Подпись	Дата		
Разработал		Халилов			07.2022	Фасады	Стадия: П; Лист: 20; Листов:
Проверил		Агуреева					
ГАП		Фролова					
Рук. отдела		Бондаренко					
Н. контр.		Куликова				Цветовое решение. Фасад А.2-Е.2. Фасад Е.2-А.2. Фасад А.6-Е.6. Фасад Е.6-А.6. М1 200	ООО "Проектное бюро АПЕКС"
ГИП		Яковлева					

Формат А1

Согласовано

Взам. инв. №

Подп. и дата

Инв. № подл.