
План расположения розеток, электрооборудования, лючков ВК, коллектора ОВ двухкомнатной квартиры МГН

1:50

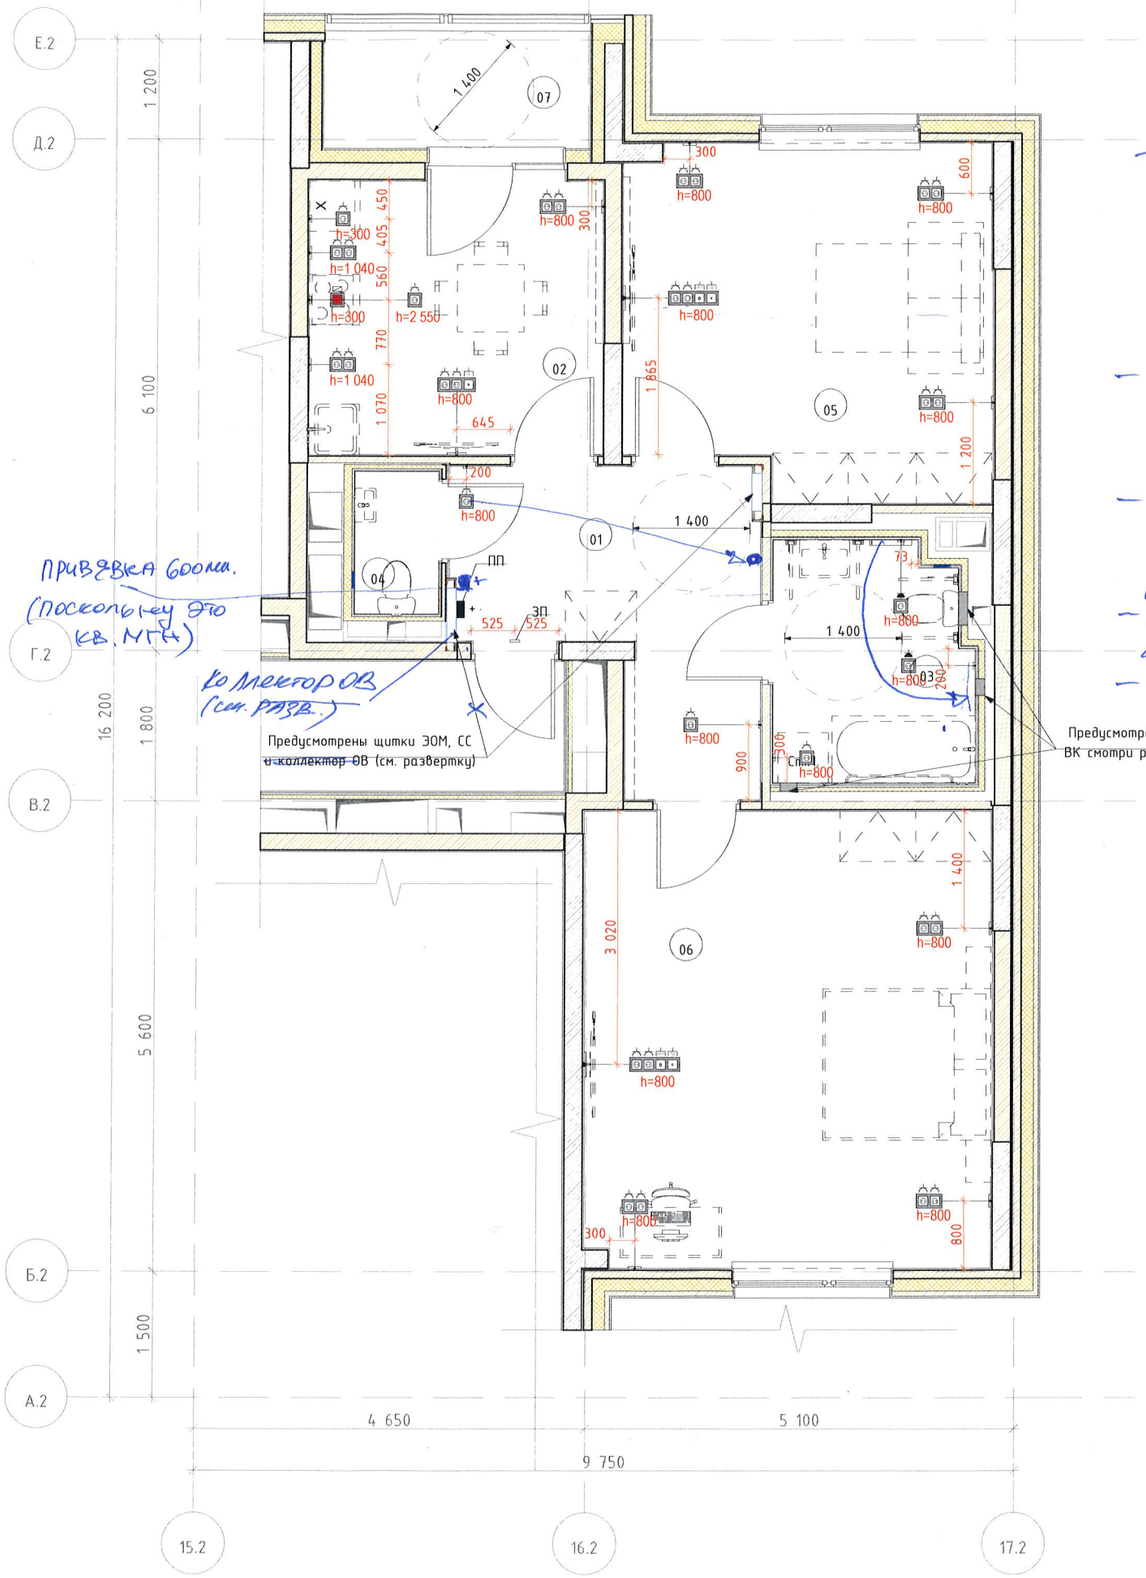

- Переместить розетку в коридоре с учетом треб. МГН (600мм от угла) в предполагаемом нами месте выровнять с учетом выключат. с/у.
- Поправить коллектор ов. с учетом комментариев в письме
- Розетки расставить с учетом рекомендаций привязок (см. приложения)
- Переместить полотенцесушитель.
- Розетку для раковины на рассоединия 600мм (у тебя правильно :))

ПРИВЯЗКА 600мм. (поскольку это кв. МГН)

Коллектор ОВ (см. РАЗВ.)

Экспликация помещений двухкомнатной квартиры МГН

Номер поме-щения	Наименование	Площадь	Кат пом
01	Холл	10.7	
02	Кухня	11.4	
03	С/у	6.6	
04	С/у	1.7	
05	Жилая комната	17.8	
06	Жилая комната	26.3	
07	Лоджия	4.5	
		79.0 м²	

Условные обозначения розеток:

- Розеточный блок на 1 силовую
- Розеточный блок на 2 силовые
- Розеточный блок А+2 силовые
- Розеточный блок А+NET+2 силовые
- Силовая розетка для электроплиты
- Розеточный блок на 1 силовую розетку со степенью защиты IP44
- Розеточный блок на 2 силовые розетки со степенью защиты IP44
- Переговорная трубка
- Звонок проводной

1. Рядом с обозначением розеток указана высота установки от чистой отметки пола до середины.
2. Размеры даны в чистовой отделке.
3. Данный лист смотри вместе со всеми листами.
4. Пунктиром показано предполагаемое расположение мебели.
5. Количество и место расположение люков ВК указано условно. Необходимо подтверждение разработчика раздела ВК.
6. Щиты ЭОМ, СС и коллектор ОВ указаны условно. Необходимо подтверждение разработчика соответствующего раздела.

Изм.	Колич.	Лист	№док.	Подп.	Дата
Разработал		Киселев			
Проверил		Петровиций			

#ПрМ-АИ

Жилой дом с приспособлением подземной автостоянки под защитное сооружение гражданской обороны -"укрытие" (ЗСГО), с инженерными сетями и благоустройством территории по адресу: г. Москва, район Новогиреево, Кусковская улица, земельный участок 12/1 (Кусковская ул., вл. 12) (восточная административная округа)

Стадия	Лист	Листов
#Стадия Проекта	04	

Архитектурные интерьеры


План расположения розеток, электрооборудования, лючков ВК, коллектора ОВ двухкомнатной квартиры МГН

ООО "ЛЕОНАРДО ПРОЕКТ"

Формат А2

План потолков двухкомнатной квартиры МГН

1:50

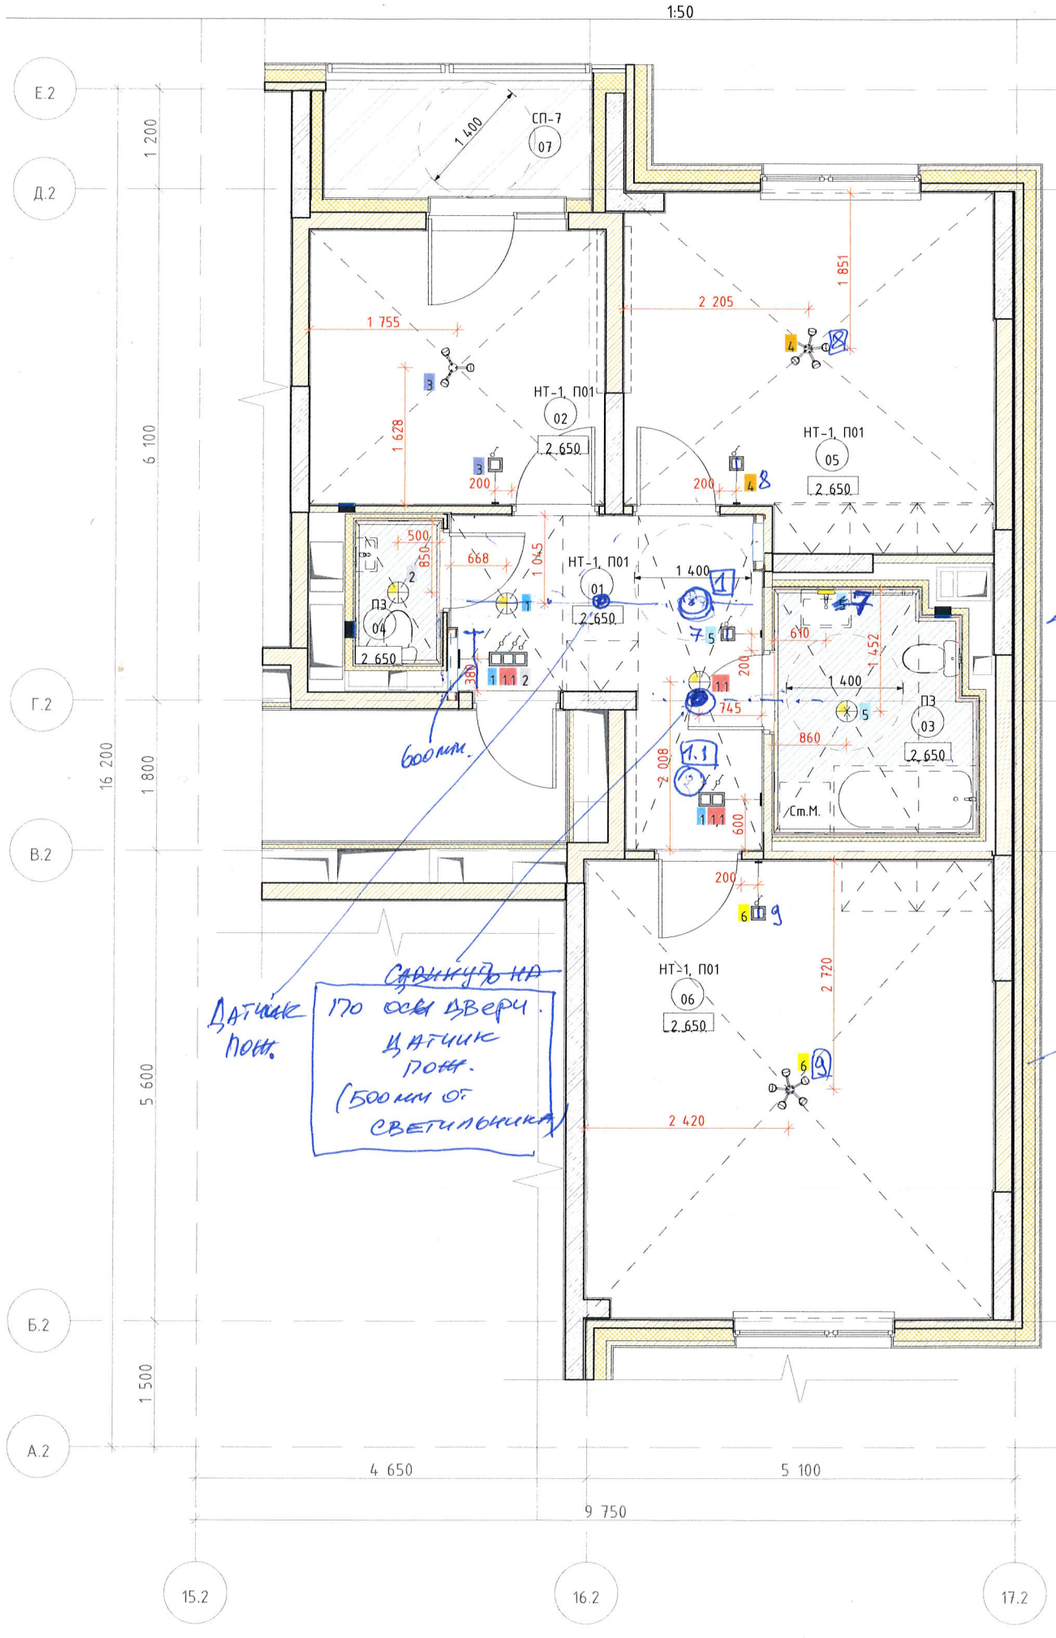

- 3 светильника в коридоре
- Расположить датчику
- Двойные выключатели в жилых комн. и в с.у.
- Сдвинутые выкл. и трубка от угла на 600 мм (требование МГН)
- Указать высоты выключателей.

А Двойной выключатель на бра и потолоч. светильн.

600мм.

Датчик движ.

Сдвинуть на 170 от оси двери. Датчик движ. (500мм от светильника)

В жилых комнатах выключатели 2х кл, для 3х рожков и 2х рожков (цать применимые над унитазом)

Экспликация помещений двухкомнатной квартиры МГН

Номер помещения	Наименование	Площадь	Кат пом
01	Холл	10.7	
02	Кухня	11.4	
03	С/у	6.6	
04	С/у	1.7	
05	Жилая комната	17.8	
06	Жилая комната	26.3	
07	Лоджия	4.5	
		79.0 м²	

Ведомость отделки потолков

Марка	Обозначение на плане	Наименование	Примечание
НТ-1		Натяжной потолок из ПВХ полотна на основе марки "TEQTUM G1" (страна изготовитель Китай) по системе настенно-потолочных профилей, RAL9003 (белый), класс пожарной опасности КМ3 Обеспыливающая пропитка	
П01			Запотолочное пространство
П3		Потолок подвесной ГКЛВ/ГСП-Н2 по технологии КНАУФ на одноуровневом металлическом каркасе П113, шпатлевка, покраска краской ПРАКТИК для стен и потолков, влагостойкая, водно-дисперсионная, цвет-слоновая кость RAL 9003 (белый), КМ0	
СП-7		Краска Tikkurila Real Facade Aqua, акриловая, фасадная, атмосферостойкая, пожаробезопасная, цвет матовая RAL 7035 (серый), КМ1	

Ведомость освещения

Обозначение на плане	Наименование	Примечание
	Люстра пятирожковая Vitales, арт. V3187-5pl, патрон E14	Применяется в жилых комнатах
	Люстра трехрожковая Vitales, арт. V3187/3pl, патрон E14	Применяется в кухнях
	Светильник накладной потолочный Альянс, арт.FS_96-027-20H_ACC00028 (Таблетка)	Применяется в прихожих, с.у., ванных
	Светильник накладной настенный АСТ3, арт. ДБ091-12-001 RKDB40*	Применяется в ванных

Все наименования в ведомости даны в соответствии с каталогом отделочных материалов и оборудования квартир Реновация 1.2. При использовании аналогов материалов и оборудования, провести согласование с Фондом Реновации.

Условные обозначения:

НТ-1, П01 – Тип отделки потолка

01 – Номер помещения

2 650 – Отметка потолка

1 – Тип светильника с группой освещения

1.1 – Переключатель проходной с группой освещения

5 – Выключатель одноклавишный с группой освещения

8 9 – Выключатель двухклавишный с группой освещения

10 – Вытяжной вентилятор с группой подключения для предпоследнего и последнего этажей (не учитываются в квартирах МГН) ~~Вентиляционная решетка (решетка ОВ)~~

– Вентиляционная решетка (решетка ОВ)

1. Отметки потолков указаны относительно уровня чистого пола.
2. h=900 для выключателей дана от чистой отметки пола.
3. Размеры даны в чистовой отделке.
4. Натяжной потолок монтируется после отделки стен.
5. В помещениях больше 3600мм применять полотно со стыковочным швом.
6. Разделом ЭОМ проверить обеспечение нормативных показателей освещенности предлагаемой расстановки светильников.
7. Расстановка светильников в кухнях и жилых помещениях расположена по центру. В остальных помещениях учитывалась установка предполагаемой мебели.
8. Пунктиром показано предполагаемое расположение мебели.
9. Количество и место расположение решеток ОВ указано условно. Необходимо подтверждение разработчика раздела ОВ.

Изм.	Колич.	Лист	№Док.	Подп.	Дата
Разработал		Киселев			
Проверил		Петровиий			

#Пр№-АИ

Жилой дом с приспособлением подземной автостоянки под защитное сооружение гражданской обороны -"укрытие" (ЗСГО), с инженерными сетями и благоустройством территории по адресу: г. Москва, район Новогиреево, Кусковская улица, земельный участок 12/1 (Кусковская ул., вл. 12) (Восточный административный округ)

Стадия	Лист	Листов
#Стадия Проекта	03	


Архитектурные интерьеры

План потолков двухкомнатной квартиры МГН


ООО "ЛЕОНАРДО ПРОЕКТ"

Формат А2

01 1:25

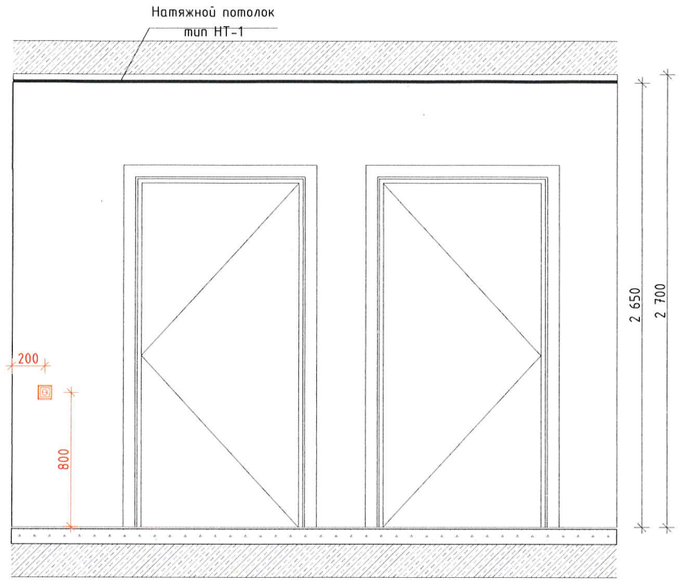

02 1:25

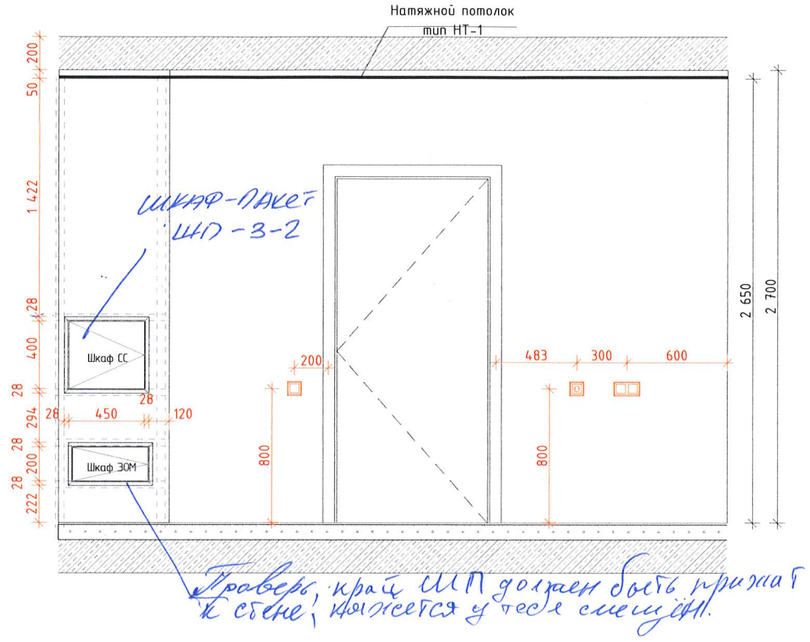


Условные обозначения розеток:


- Розеточный блок на 1 силовую
- Розеточный блок на 2 силовые
- Розеточный блок А+2 силовые
- Розеточный блок А+NET+2 силовые
- Силовая розетка для электроплиты
- Розеточный блок на 1 силовую розетку со степенью защиты IP44
- Розеточный блок на 2 силовые розетки со степенью защиты IP44
- Переговорная трубка
- Звонок проводной

План коридора двухкомнатной квартиры МГН


1:50

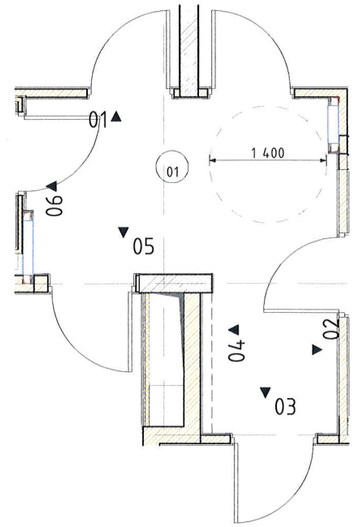

05 1:25

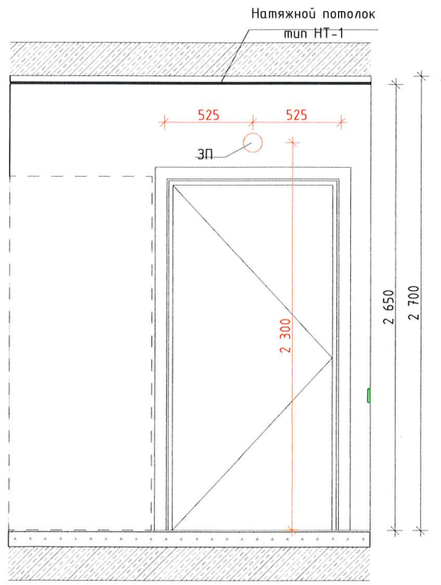

06 1:25

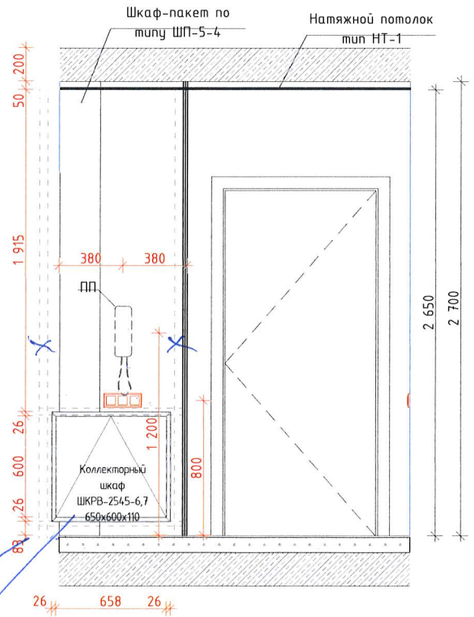

75

Шкаф-пакет по типу ШП-5-4.

Обрати внимание на высоты установки в альбоме с шкафами (75 мм)


(убирается шахта с двух сторон. и размещается только люк. коллектора 710мм)

1. Рядом с обозначением розеток указана высота установки от чистой отметки пола до середины.
2. h=800 для выключателей дана от чистой отметки пола.
3. Размеры даны в чистовой отделке.
4. Данный лист смотри вместе со всеми листами.
5. Пунктиром показано предполагаемое расположение мебели.
6. Щиты ЭОМ, СС и коллекторы ОВ указаны условно. Необходимо подтверждение разработчика соответствующего раздела.


						#ПрN-АИ	
Изм.	Колич.	Лист	№Док.	Подп.	Дата	Жилой дом с приспособлением подземной автостоянки под защитное сооружение гражданской обороны -"укрытие" (ЗСГО), с инженерными сетями и благоустройством территории по адресу: г. Москва, район Новогиреево, Кусковская улица, земельный участок 12/1 (Кусковская ул., вл. 12) (Восточный административный округ)	
Разработал		Киселев				Архитектурные интерьеры	Стадия: #Стадия Проекта; Лист: 13; Листов:
Проверил		Петровский				АИ_Развертки коридора двухкомнатной квартиры МГН	ООО "ЛЕОНАРДО ПРОЕКТ"

Формат А2

01 1:25

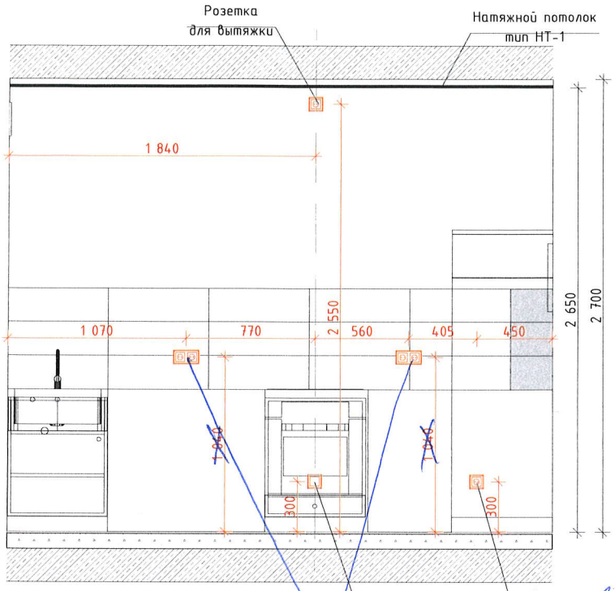


02 1:25

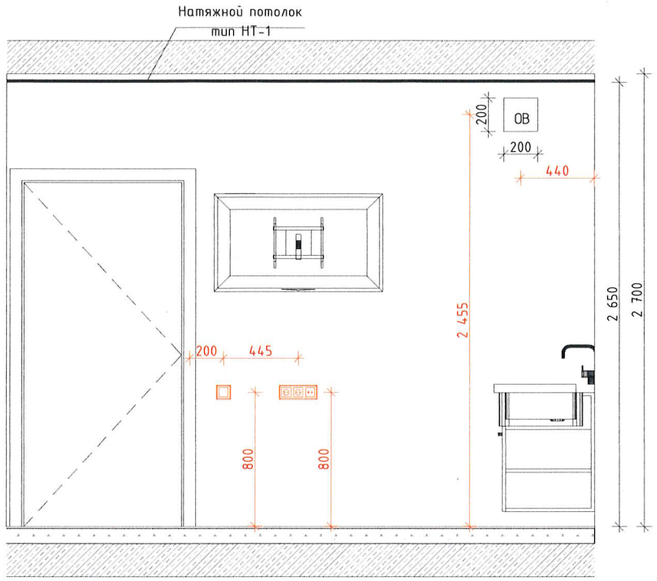

1050мм (выравнивается по шву)

03 1:25

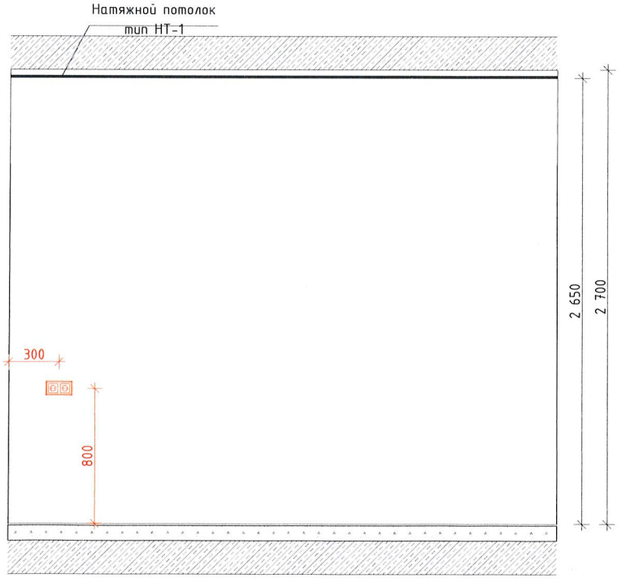


Условные обозначения розеток:

- Розеточный блок на 1 силовую
- Розеточный блок на 2 силовые
- Розеточный блок А+2 силовые
- Розеточный блок А+NET+2 силовые
- Силовая розетка для электроплиты
- Розеточный блок на 1 силовую розетку со степенью защиты IP44
- Розеточный блок на 2 силовые розетки со степенью защиты IP44
- Переговорная трубка
- Звонок проводной

План кухни двухкомнатной квартиры МГН

1:50

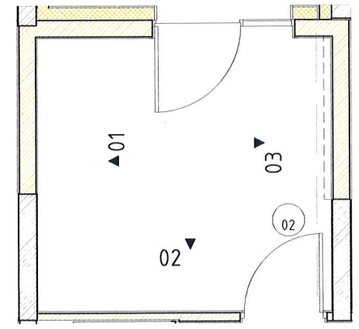


1. Рядом с обозначением розеток указана высота установки от чистой отметки пола до середины.
2. h=800 для выключателей дана от чистой отметки пола.
3. Размеры даны в чистовой отделке.
4. Данный лист смотри вместе со всеми листами.
5. Пунктиром показано предполагаемое расположение мебели.
6. Количество и место расположение решеток ОВ указано условно. Необходимо подтверждение разработчика раздела ОВ.


						#Пр№-АИ	
						Жилой дом с приспособлением подземной автостоянки под защитное сооружение гражданской обороны -"укрытие" (ЗСГО), с инженерными сетями и благоустройством территории по адресу: г. Москва, район Новогиреево, Кусковская улица, земельный участок 12/1 (Кусковская ул., вл. 12) (Восточная административная округ)	
Изм.	Колич.	Лист	№док.	Подп.	Дата		
Разработал		Киселев				Архитектурные интерьеры	Стадия: #Стадия Проекта; Лист: 11; Листов:
Проверил		Петровиий				АИ_Развертки кухни двухкомнатной квартиры МГН	ООО "ЛЕОНАРДО ПРОЕКТ"

Формат А2


01 1:25

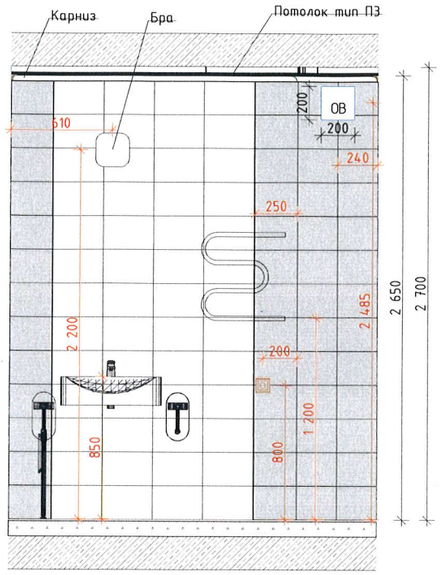


02 1:25

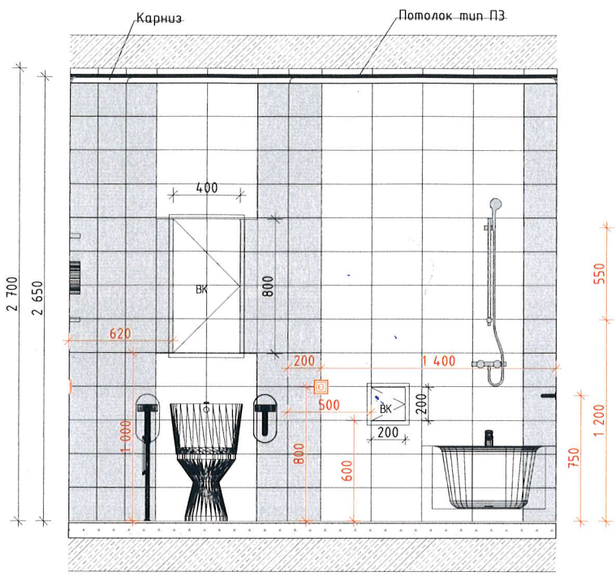

03 1:25

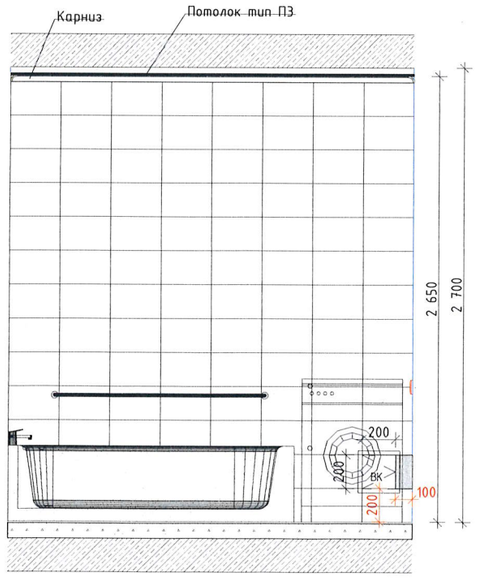

04 1:25

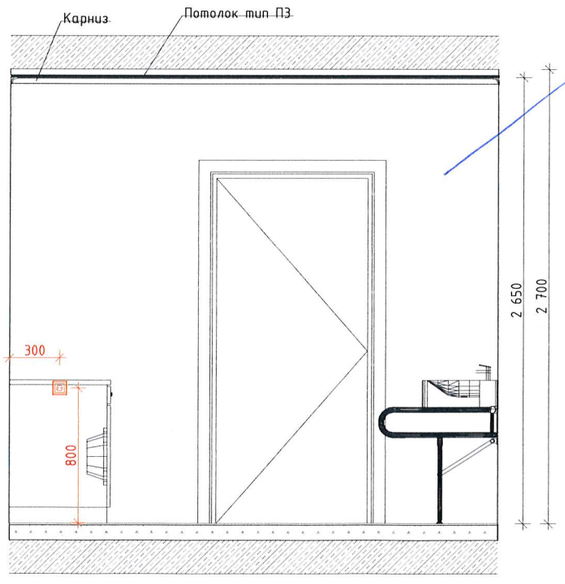


РАСКЛАДКА.

Условные обозначения розеток:

- Розеточный блок на 1 силовую
- Розеточный блок на 2 силовые
- Розеточный блок А+2 силовые
- Розеточный блок А+NET+2 силовые
- Силовая розетка для электроплиты
- Розеточный блок на 1 силовую розетку со степенью защиты IP44
- Розеточный блок на 2 силовые розетки со степенью защиты IP44
- Переговорная трубка
- Звонок проводной

План ванны двухкомнатной квартиры МГН

1:50

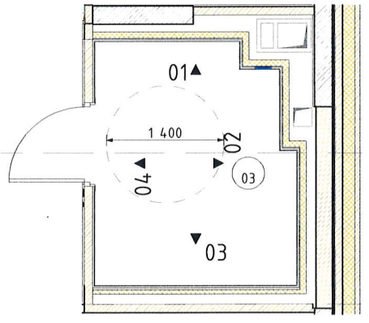

1. Рядом с обозначением розеток указана высота установки от чистой отметки пола до середины.
2. h=800 для выключателей дана от чистой отметки пола.
3. Размеры даны в чистовой отделке.
4. Данный лист смотри вместе со всеми листами.
5. Пунктиром показано предполагаемое расположение мебели.
6. Количество и место расположение люков ВК указано условно. Необходимо подтверждение разработчика раздела ВК.
7. Количество и место расположение решеток ОВ указано условно. Необходимо подтверждение разработчика раздела ОВ.

Изм.	Колич.	Лист	№Док.	Подп.	Дата	#ПРК-АИ		
						Жилой дом с приспособлением подземной автостоянки под защитное сооружение гражданской обороны -"укрытие" (ЗСГО), с инженерными сетями и благоустройством территории по адресу: г. Москва, район Новогиреево, Кусковская улица, земельный участок 12/1 (Кусковская ул., вл. 12) (Восточный административный округ)		
Разработал		Киселев				Архитектурные интерьеры	#Стадия Проекта	Лист 12 / Листов
Проверил		Петровский						
						АИ_Развертки ванны двухкомнатной квартиры МГН	ООО "ЛЕОНАРДО ПРОЕКТ"	

Формат А2