
План расположения розеток, электрооборудования, лючков ВК, коллектора ОВ четырёхкомнатной квартиры

1:50

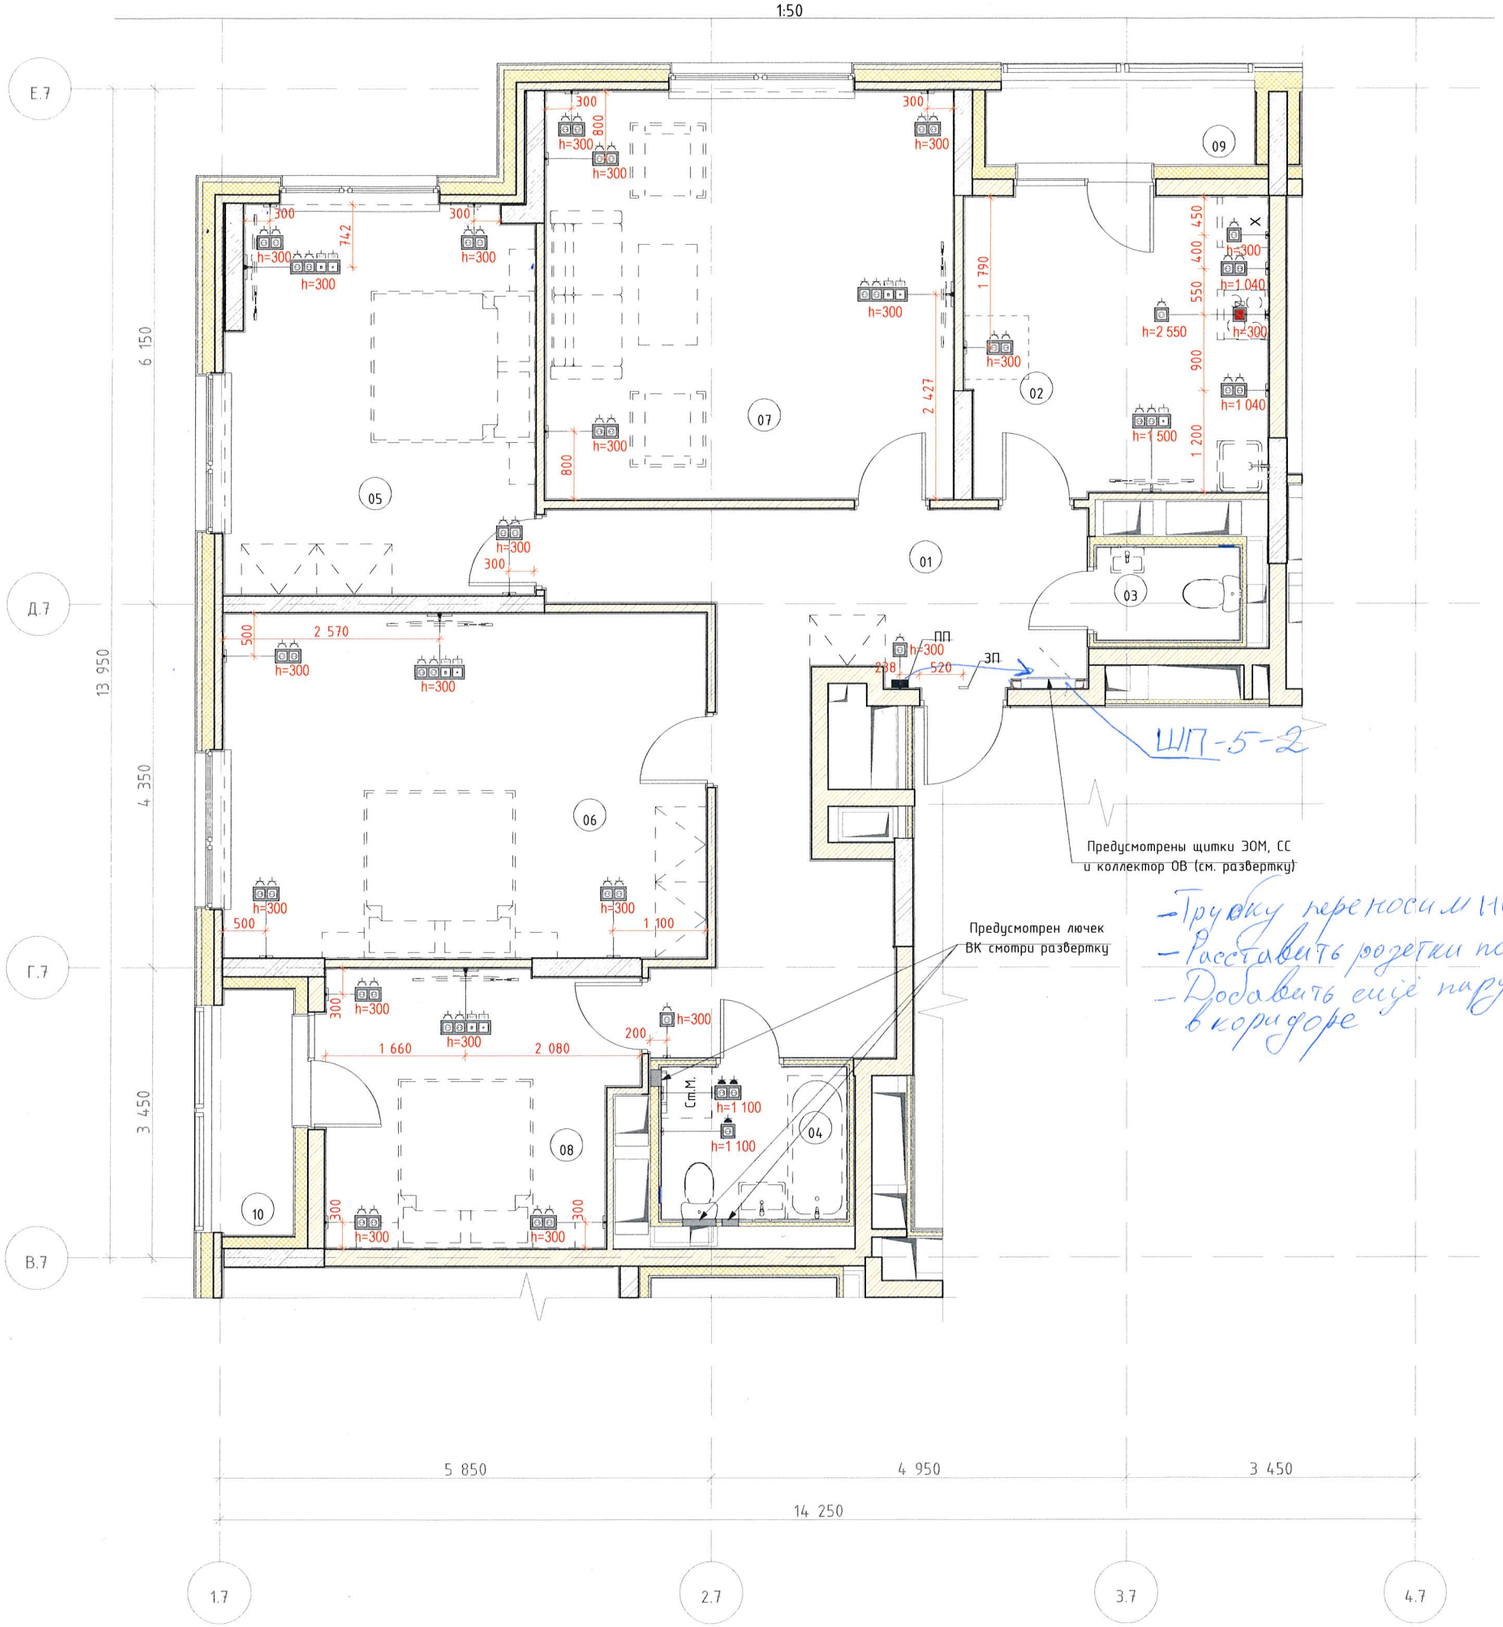

Трубку переносим на ШП
Расставить розетки по рекомендациям
Добавить ещё пару розеток в коридоре

Экспликация помещений четырёхкомнатной квартиры

Номер поме-щения	Наименование	Площадь	Кат пом
01	Холл	19.3	
02	Кухня	12.6	
03	С/у	1.9	
04	С/у	4.0	
05	Жилая комната	16.7	
06	Жилая комната	23.6	
07	Жилая комната	23.5	
08	Жилая комната	11.4	
09	Лоджия	3.2	
10	Лоджия	2.8	
		119.0 м²	

Условные обозначения розеток:

- Розеточный блок на 1 силовую
- Розеточный блок на 2 силовые
- Розеточный блок А+2 силовые
- Розеточный блок А+NET+2 силовые
- Силовая розетка для электроплиты
- Розеточный блок на 1 силовую розетку со степенью защиты IP44
- Розеточный блок на 2 силовые розетки со степенью защиты IP44
- Переговорная трубка
- Звонок проводной

1. Рядом с обозначением розеток указана высота установки от чистой отметки пола до середины.
2. Размеры даны в чистовой отделке.
3. Данный лист смотри вместе со всеми листами.
4. Пунктиром показано предполагаемое расположение мебели.
5. Количество и место расположение люков ВК указано условно. Необходимо подтверждение разработчика раздела ВК.
6. Щиты ЭОМ, СС и коллектор ОВ указаны условно. Необходимо подтверждение разработчика соответствующего раздела.

Изм.	Колич.	Лист	№док.	Подп.	Дата
Разработал		Киселев			
Проверил		Петровний			

#ПР№-АИ

Жилой дом с приспособлением подземной автостоянки под защитное сооружение гражданской обороны -"укрытие" (ЗСГО), с инженерными сетями и благоустройством территории по адресу: г. Москва, район Новогиреево, Кусковская улица, земельный участок 12/1 (Кусковская ул., вл. 12/1)(Восточный административный округ)

Стадия	Лист	Листов
#Стадия Проекта	02	

Архитектурные интерьеры


План расположения розеток, электрооборудования, лючков ВК, коллектора ОВ четырёхкомнатной квартиры

ООО "ЛЕОНАРДО ПРОЕКТ"

Формат А2

План потолков четырёхкомнатной квартиры

1:50

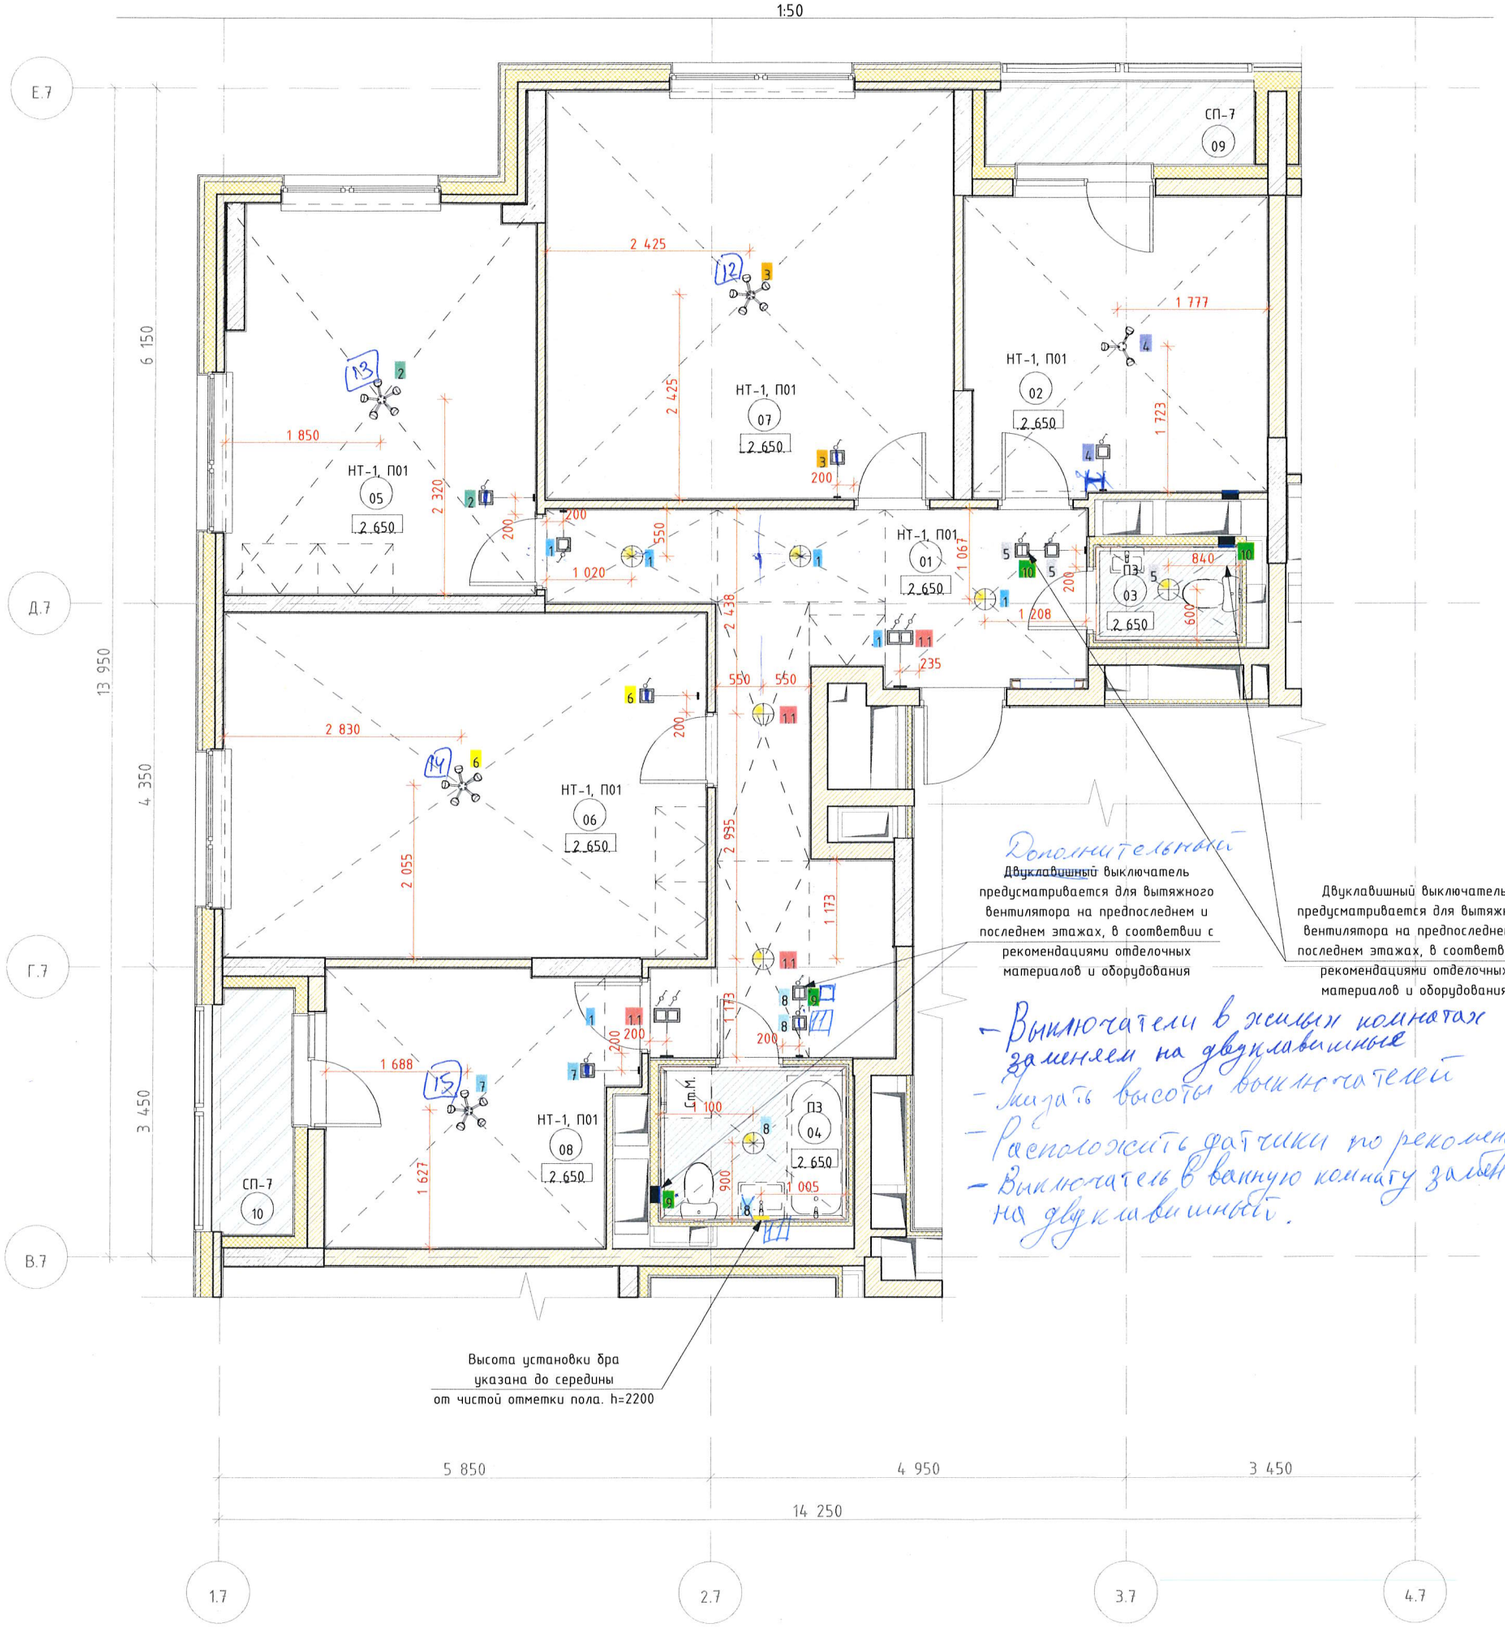

Высота установки бра указана до середины от чистой отметки пола. h=2200

Дополнительный Двухклавишный выключатель предусматривается для вытяжного вентилятора на предпоследнем и последнем этажах, в соответствии с рекомендациями отделочных материалов и оборудования

Двухклавишный выключатель предусматривается для вытяжного вентилятора на предпоследнем и последнем этажах, в соответствии с рекомендациями отделочных материалов и оборудования

- Выключатели в жилых комнатах заменяем на двухклавишные
- Менять высоты выключателей
- Расположить датчики по рекомендациям
- Выключатель в ванную комнату заменяем на двухклавишный.

Экспликация помещений четырёхкомнатной квартиры

Номер поме-щения	Наименование	Площадь	Кат пом
01	Холл	19.3	
02	Кухня	12.6	
03	С/у	1.9	
04	С/у	4.0	
05	Жилая комната	16.7	
06	Жилая комната	23.6	
07	Жилая комната	23.5	
08	Жилая комната	11.4	
09	Лоджия	3.2	
10	Лоджия	2.8	
		119.0 м²	

Ведомость отделки потолков

Марка	Обозначение на плане	Наименование	Примечание
НТ-1		Натяжной потолок из ПВХ полотна на основе марки "TEQTUM G1" (страна изготовитель Китай) по системе настенно-потолочных профилей, RAL9003 (белый), класс пожарной опасности КМ3 Обеспыливающая пропитка	Запотолочное пространство
П01			
П3		Потолок подвесной ГКЛВ/ГСП-Н2 по технологии КНАУФ на одноуровневом металлическом каркасе П113, шпатлевка, покраска краской ПРАКТИК для стен и потолков, тип-влагостойкая, водно-дисперсионная, атмосферостойкая, пожаробезопасная, цвет матовая RAL 7035 (серый), КМ1	
СП-7		Краска Текстиль Люкс Фасадная Акрил, акриловая, фасадная, цвет-светло-серый RAL 9003 (белый), КМ0	

Ведомость освещения

Обозначение на плане	Наименование	Примечание
	Люстра пятирожковая Vitales, арт. V3187-5pl, патрон E14	Применяется в жилых комнатах
	Люстра трехрожковая Vitales, арт. V3187/3pl, патрон E14	Применяется в кухнях
	Светильник накладной потолочный Альянс , арт.FS-96-027-20H-ACC00028 (Таблетка)	Применяется в прихожих, с/у, ванных
	Светильник накладной настенный ACT3, арт. ДБ091-12-001 RKP860*	Применяется в ванных

Все наименования в ведомости даны в соответствии с каталогом отделочных материалов и оборудования квартир Реновация 1.2. При использовании аналогов материалов и оборудования, провести согласование с Фондом Реновации.

Условные обозначения:

НТ-1, П01 – Тип отделки потолка
01 – Номер помещения
2 650 – Отметка потолка
1 – Тип светильника с группой освещения
1.1 – Переключатель проходной с группой освещения
5 – Выключатель одноклавишный с группой освещения
8 9 – Выключатель двухклавишный с группой освещения
10 – Вытяжной вентилятор с группой подключения для предпоследнего и последнего этажей (не учитываются в квартирах МГН) / ~~Вентиляционная решетка (решетка ОВ)~~
– Вентиляционная решетка (решетка ОВ)

1. Отметки потолков указаны относительно уровня чистого пола.
2. h=900 для выключателей дана от чистой отметки пола.
3. Размеры даны в чистовой отделке.
4. Натяжной потолок монтируется после отделки стен.
5. В помещениях больше 3600мм применять полотно со стыковочным швом.
6. Разделом ЭОМ проверить обеспечение нормативных показателей освещенности предлагаемой расстановки светильников.
7. Расстановка светильников в кухнях и жилых помещениях расположена по центру. В остальных помещениях учитывались установка предполагаемой мебели.
8. Пунктиром показано предполагаемое расположение мебели.
9. Количество и место расположение решеток ОВ указано условно. Необходимо подтверждение разработчика раздела ОВ.

Изм.	Колич.	Лист	№Док.	Подп.	Дата
Разработал		Киселев			
Проверил		Петровичий			

#Пр№-АИ

Жилой дом с приспособлением подземной автостоянки под защитное сооружение гражданской обороны -"укрытие" (ЗГО), с инженерными сетями и благоустройством территории по адресу: г. Москва, район Новогиреево, Кусковская улица, земельный участок 12/1 (Кусковская ул., вл. 12)(восточная административная округ)

Стадия	Лист	Листов
#Стадия Проекта	01	


Архитектурные интерьеры

План потолков четырёхкомнатной квартиры


ООО "ЛЕОНАРДО ПРОЕКТ"

Формат А2

01 1:25

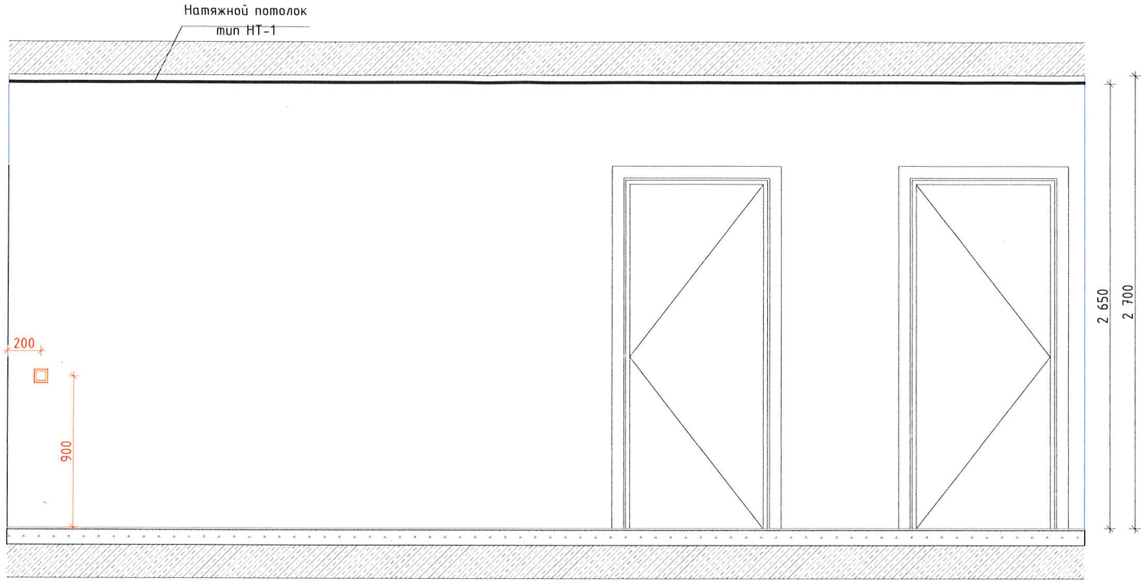

02 1:25

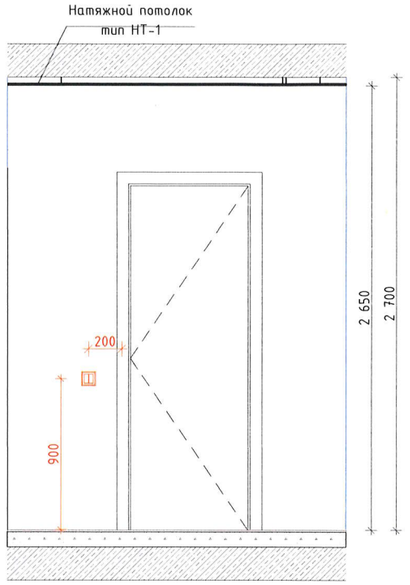


Условные обозначения розеток:


- Розеточный блок на 1 силовую
- Розеточный блок на 2 силовые
- Розеточный блок А+2 силовые
- Розеточный блок А+NET+2 силовые
- Силовая розетка для электроплиты
- Розеточный блок на 1 силовую розетку со степенью защиты IP44
- Розеточный блок на 2 силовые розетки со степенью защиты IP44
- Переговорная трубка
- Звонок проводной

План коридора четырёхкомнатной квартиры


1:50 1:100

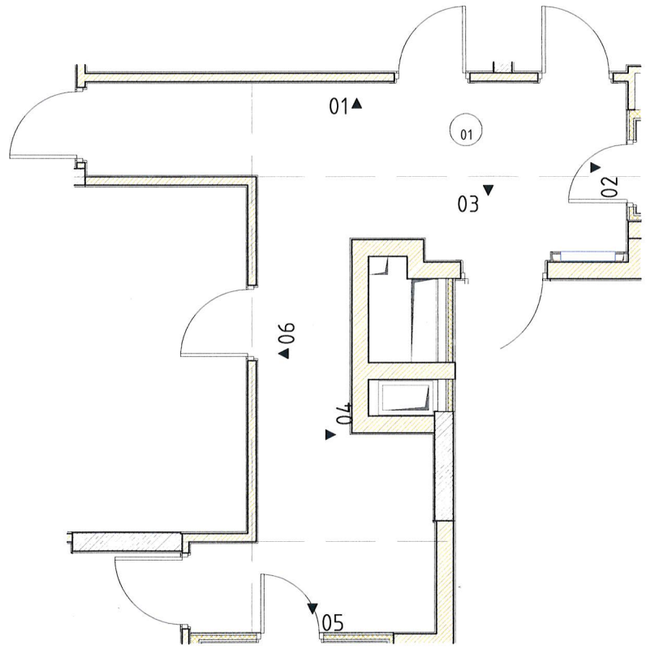

03 1:25

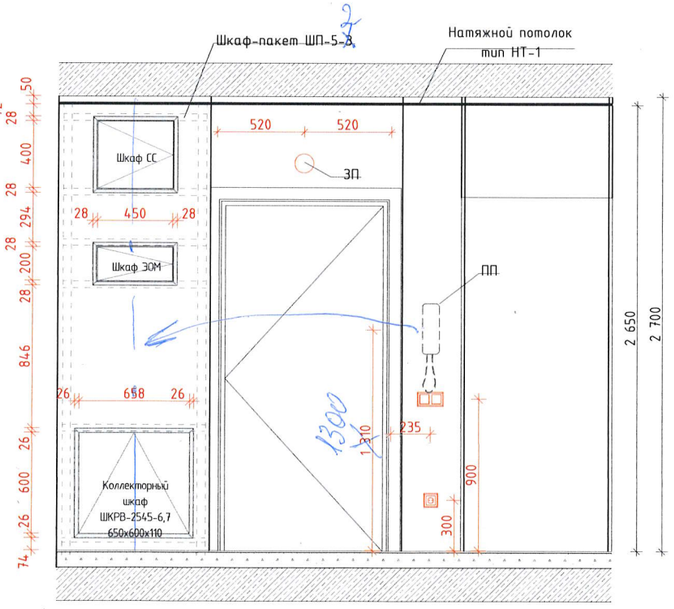

05 1:25

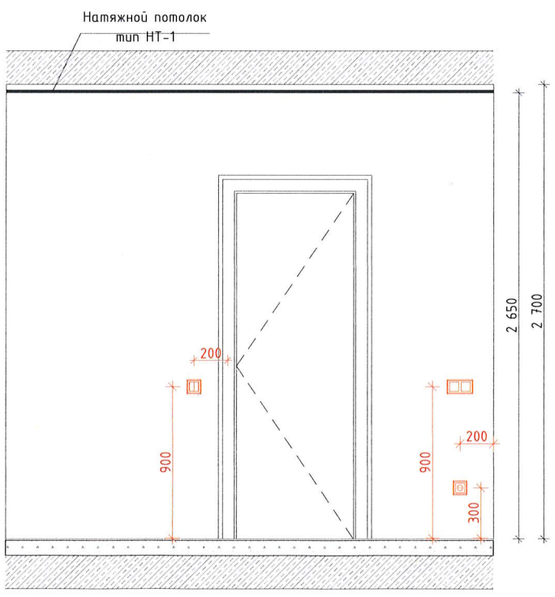


1. Рядом с обозначением розеток указана высота установки от чистой отметки пола до середины.
2. h=900 для выключателей дана от чистой отметки пола.
3. Размеры даны в чистовой отделке.
4. Данный лист смотри вместе со всеми листами.
5. Пунктиром показано предполагаемое расположение мебели.
6. Щиты ЭОМ, СС и коллектор ОВ указаны условно. Необходимо подтверждение разработчика соответствующего раздела.


						#ПрN°-АИ	
						Жилой дом с приспособлением подземной автостоянки под защитное сооружение гражданской обороны -"укрытие" (ЗСГО), с инженерными сетями и благоустройством территории по адресу г. Москва, район Новогиреево, Кусковская улица, земельный участок 12/1 (Кусковская ул., вл. 12/1 восточнее административного округа)		
Изм.	Колич.	Лист	N°Док.	Подп.	Дата			
Разработал		Киселев				Архитектурные интерьеры	Стадия: #Стадия Проекта	Лист: 10	Листов:
Проверил		Петровский							
						АИ_Развертки коридора четырёхкомнатной квартиры	ООО "ЛЕОНАРДО ПРОЕКТ"		

Формат А2

01 1:25

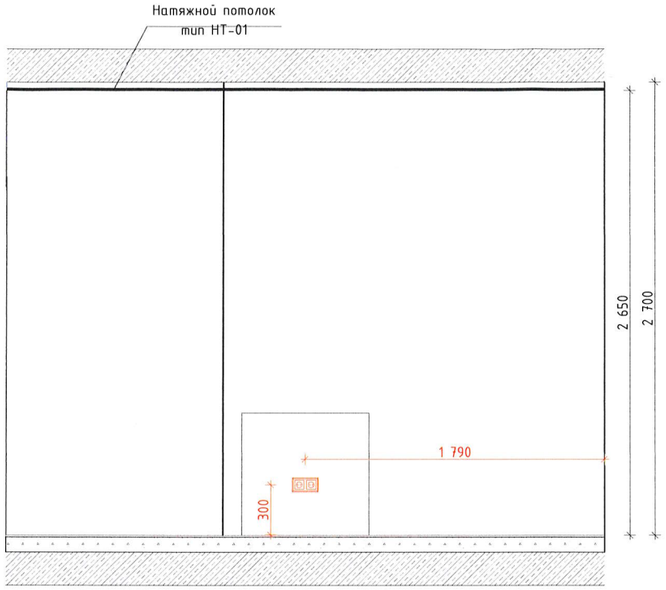

02 1:25

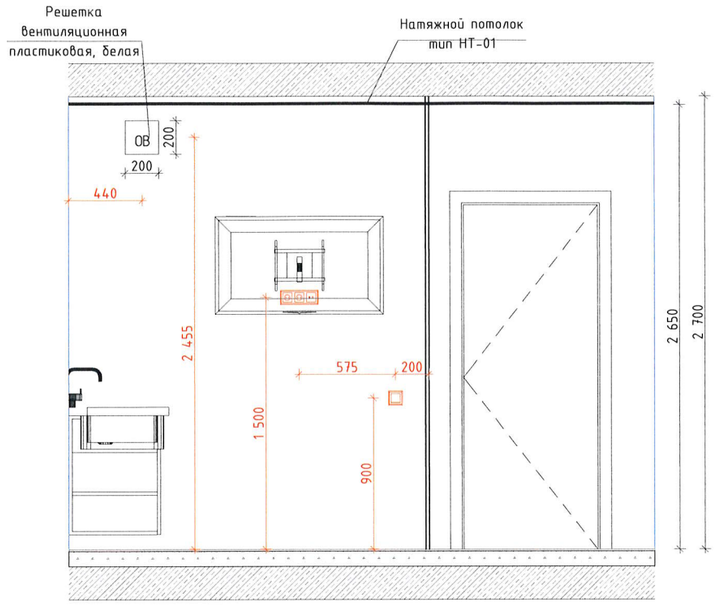


Условные обозначения розеток:


- Розеточный блок на 1 силовую
- Розеточный блок на 2 силовые
- Розеточный блок А+2 силовые
- Розеточный блок А+NET+2 силовые
- Силовая розетка для электроплиты
- Розеточный блок на 1 силовую розетку со степенью защиты IP44
- Розеточный блок на 2 силовые розетки со степенью защиты IP44
- Переговорная трубка
- Звонок проводной

План кухни четырёхкомнатной квартиры

1:50

03 1:25

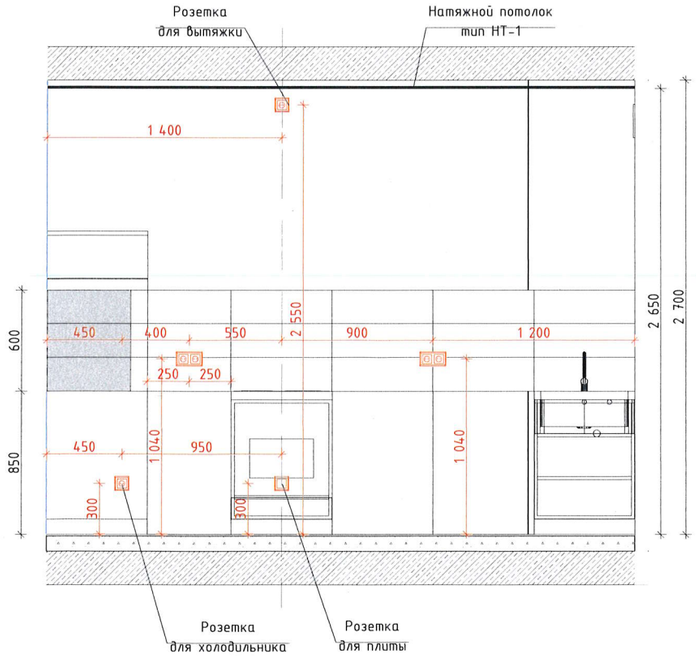

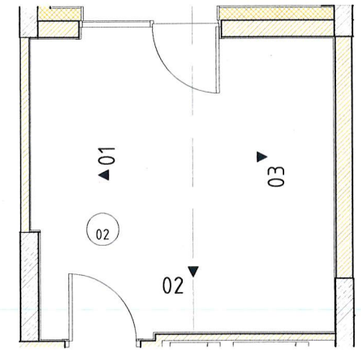


1. Рядом с обозначением розеток указана высота установки от чистой отметки пола до середины.
2. h=900 для выключателей дана от чистой отметки пола.
3. Размеры даны в чистовой отделке.
4. Данный лист смотри вместе со всеми листами.
5. Пунктиром показано предполагаемое расположение мебели.
6. Количество и место расположение решеток ОВ указано условно. Необходимо подтверждение разработчика раздела ОВ.


						#Пр№-АИ	
						Жилой дом с приспособлением подземной автостоянки под защитное сооружение гражданской обороны -"укрытие" (ЗСГО), с инженерными сетями и благоустройством территории по адресу: г. Москва, район Новогиреево, Кусковская улица, земельный участок 12/1 (Кусковская ул., вл. 12/1 восточнее административных зданий)		
Изм.	Колич.	Лист	№Док.	Подп.	Дата		
Разработал		Киселев				Архитектурные интерьеры	Стадия: #Стадия Проекта; Лист: 08; Листов:
Проверил		Петровский				АИ_Развертки кухни четырёхкомнатной квартиры	ООО "ЛЕОНАРДО ПРОЕКТ"

Формат А2


03 1:25

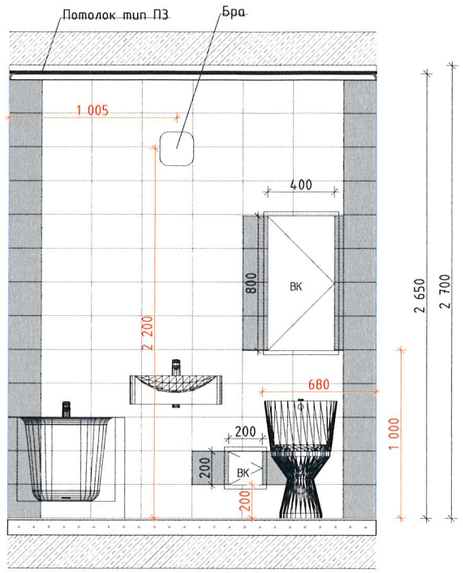

04 1:25

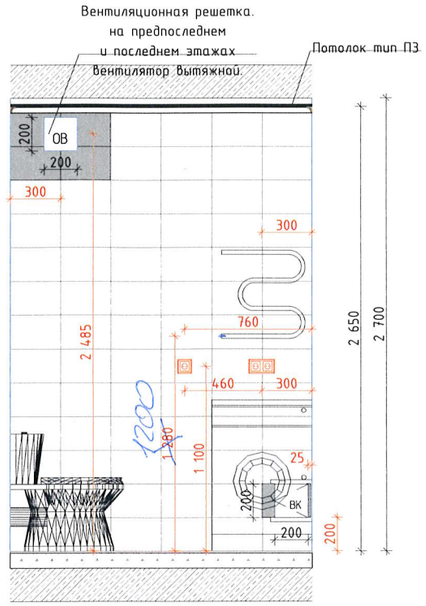


Условные обозначения розеток:

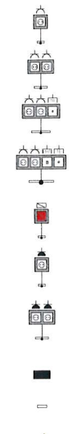

- Розеточный блок на 1 силовую
- Розеточный блок на 2 силовые
- Розеточный блок А+2 силовые
- Розеточный блок А+NET+2 силовые
- Силовая розетка для электроплиты
- Розеточный блок на 1 силовую розетку со степенью защиты IP44
- Розеточный блок на 2 силовые розетки со степенью защиты IP44
- Переговорная трубка
- Звонок проводной

План ванны четырёхкомнатной квартиры

1:50

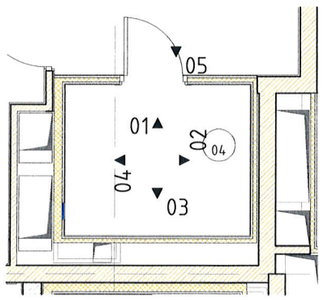

1. Рядом с обозначением розеток указана высота установки от чистой отметки пола до середины.
2. h=900 для выключателей дана от чистой отметки пола.
3. Размеры даны в чистовой отделке.
4. Данный лист смотри вместе со всеми листами.
5. Пунктиром показано предполагаемое расположение мебели.
6. Количество и место расположение люков ВК указано условно. Необходимо подтверждение разработчика раздела ВК.
7. Количество и место расположение решеток ОВ указано условно. Необходимо подтверждение разработчика раздела ОВ.

Изм.	Колич.	Лист	№Док.	Подп.	Дата	#ПРЖ-АИ		
						Жилой дом с приспособлением подземной автостоянки под защитное сооружение гражданской обороны -"укрытие" (ЗСГО), с инженерными сетями и благоустройством территории по адресу: г. Москва, район Новогиреево, Кусковская улица, земельный участок 12/1 (Кусковская ул., вл. 12/восточнее административного округа)		
Разработал		Киселев				Архитектурные интерьеры	Стадия	Лист	Листов
Проверил		Петровций					#Стадия Проекта	09	
						АИ_Развертки ванны четырёхкомнатной квартиры	ООО "ЛЕОНАРДО ПРОЕКТ"		

Формат А2