
План потолков четырёхкомнатной квартиры
1:50

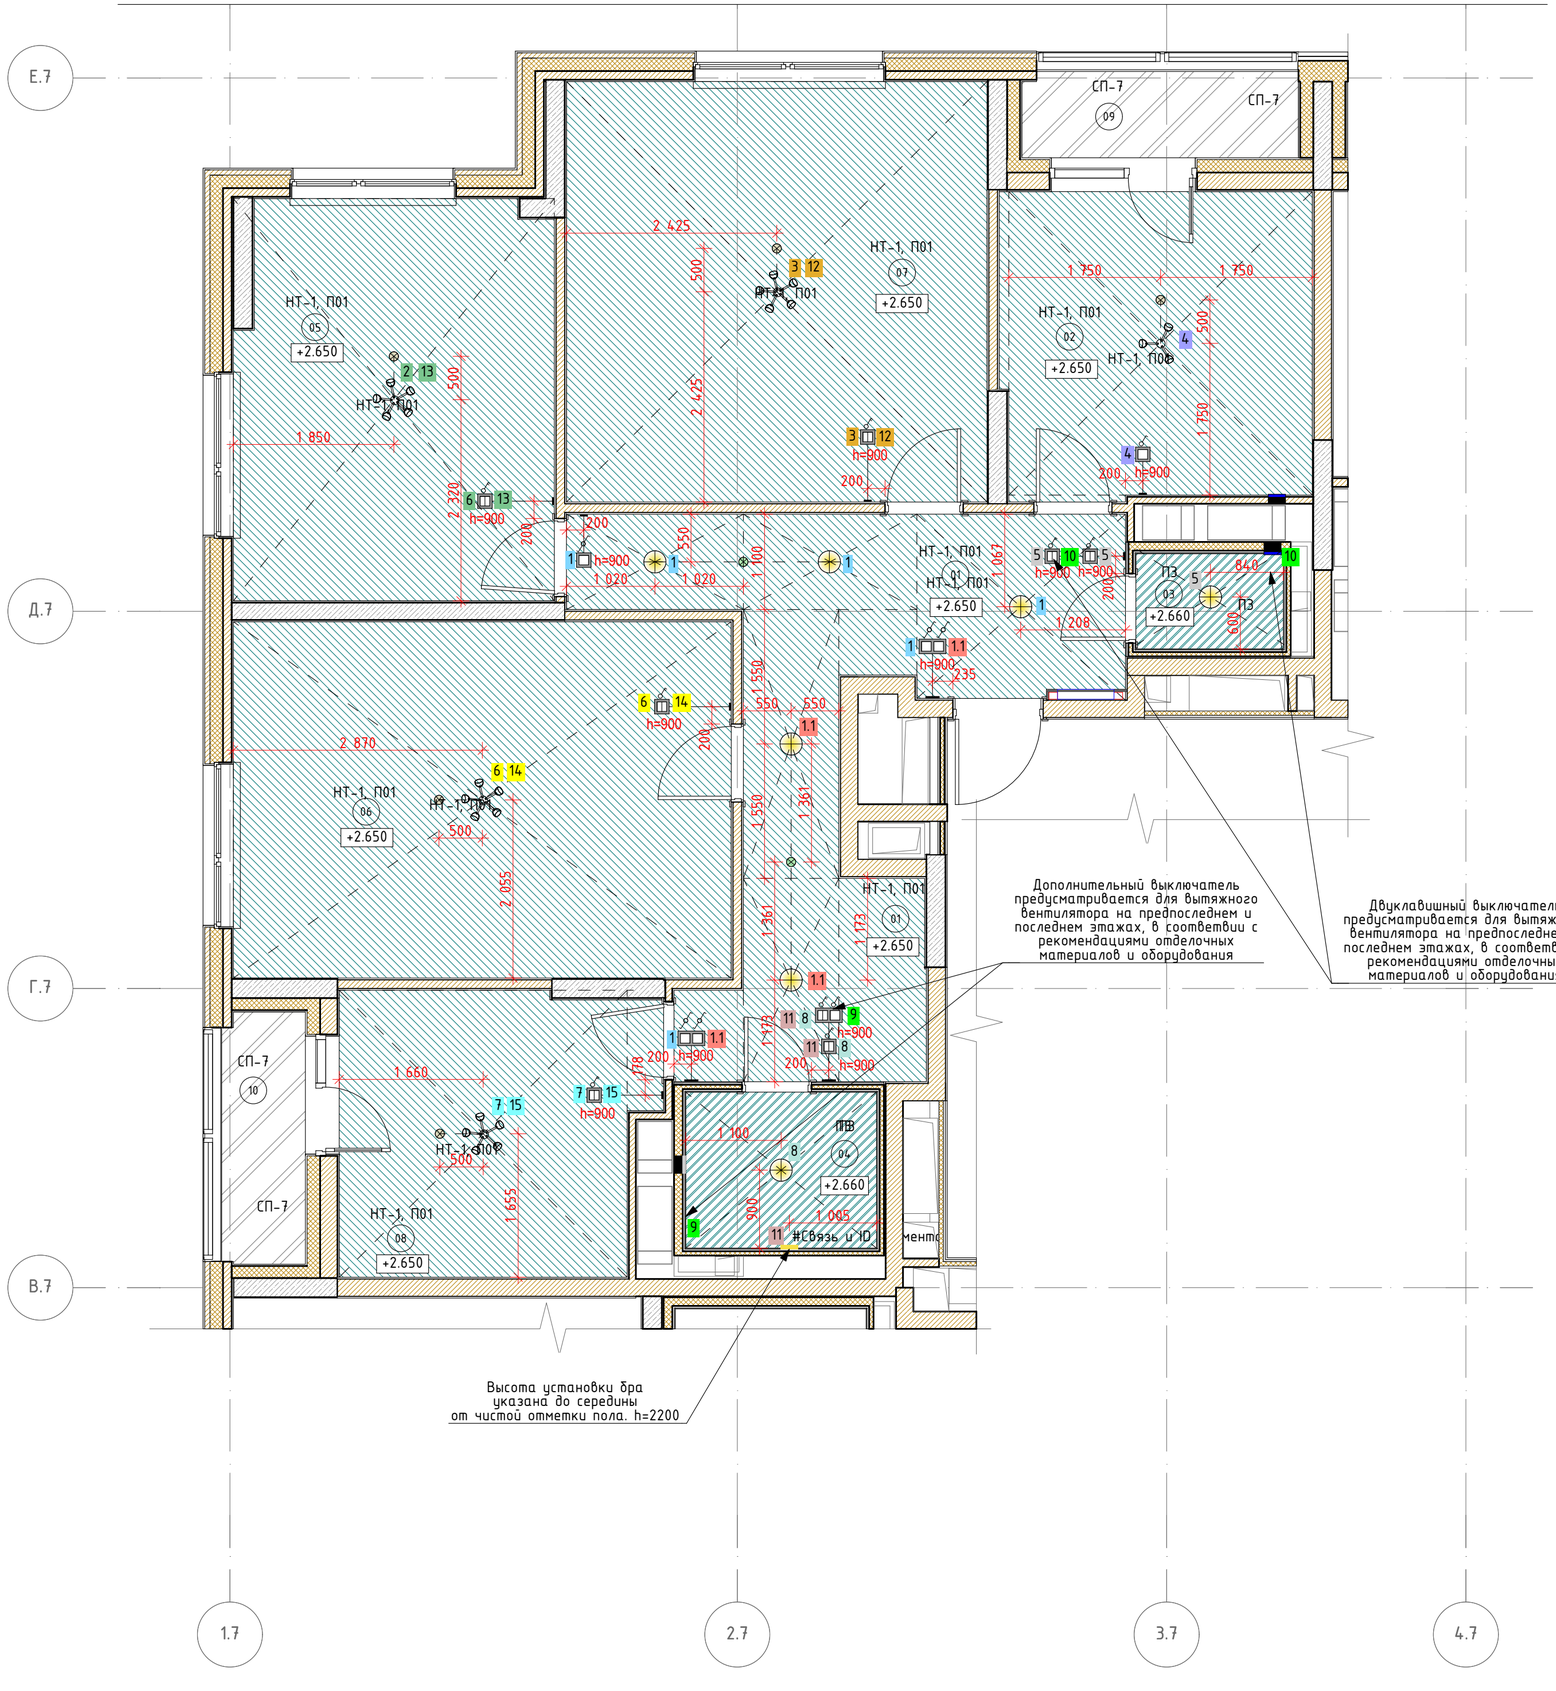

Экспликация помещений четырёхкомнатной квартиры

Номер поме-щения	Наименование	Площадь, м. кв.	Кат пом
01	Холл	19,3	
02	Кухня	12,6	
03	С/у	1,9	
04	С/у	4,0	
05	Жилая комната	16,7	
06	Жилая комната	23,6	
07	Жилая комната	23,5	
08	Жилая комната	11,4	
09	Лоджия	1,6	
10	Лоджия	1,4	

Ведомость отделки потолков

Марка	Обозначение на плане	Наименование	Примечание
НТ-1		Натяжной потолок из ПВХ полотна на основе марки "TEQTUM G1" (страна изготовитель Китай) по системе настенно-потолочных профилей, RAL9003 (белый), класс пожарной опасности КМ3	
П01		Обеспыливающая пропитка	Запотолочное пространство
П3		Потолок подвесной ГКЛВ/ГГСП-Н2 по технологии КНАУФ на одноуровневом металлическом каркасе П113, шпатлевка, покраска краской ПРАКТИК для стен и потолков, тип-влагостойкая, водно-дисперсионная, цвет-глубокоматовая RAL 9003 (белый), КМ0	
СП-7		Краска Tikkurila, Prof Fasade Aqua, акриловая, фасадная, атмосферостойкая, пожаробезопасная, цвет матовая RAL 7035 (серый), КМ1	

Ведомость освещения

Обозначение на плане	Наименование	Примечание
	Люстра пятирожковая Vitales, арт. V3187-5pl, патрон E14	Применяется в жилых комнатах
	Люстра трехрожковая Vitales, арт. V3187/3pl, патрон E14	Применяется в кухнях
	Светильник накладной потолочный Альянс, арт ES 96-027-20H ACC00028 (Таблетка)	Применяется в прихожих, с.у., ванных
	Светильник накладной настенный ACT3, арт. ДБ091-12-001 RKD840*	Применяется в ванных

Все наименования в ведомости даны в соответствии с каталогом отделочных материалов и оборудования квартир Реновация 1.2. При использовании аналогов материалов и оборудования, провести согласование с Фондом Реновации.

Условные обозначения:

- НТ-1, П01 – Тип отделки потолка
- 01 – Номер помещения
- 2 650 – Отметка потолка
- 1 – Тип светильника с группой освещения
- – Тепловые извещатели пожарные
- – Дымовые извещатели пожарные
- 1 1.1 – Переключатель проходной с группой освещения
- 5 – Выключатель одноклавишный с группой освещения
- 11 9 – Выключатель двухклавишный с группой освещения
- – Вытяжной вентилятор с группой подключения для предпоследнего и последнего этажей (не учитываются в квартирах МГН)
- 10 – Вентиляционная решетка (решетка ОВ)

1. Отметки потолков указаны относительно уровня чистого пола.
2. h=900 для выключателей дана от чистой отметки пола.
3. В жилых комнатах выключатели двухклавишные: для двух и для трёх рожков.
4. Размеры даны в чистовой отделке.
5. Натяжной потолок монтируется после отделки стен.
6. В помещениях больше 3600мм применять полотно со стыковочным швом.
7. Разделом ЭОМ проверить обеспечение нормативных показателей освещенности предлагаемой расстановки светильников.
8. Расстановка светильников в кухнях и жилых помещениях расположена по центру. В остальных помещениях учитывались установка предполагаемой мебели.
9. Пунктиром показано предполагаемое расположение мебели.
10. Количество и место расположение решеток ОВ указано условно. Необходимо подтверждение разработчика раздела ОВ.

							120-0621-ОК-1-20.7-АИ2.1
							Жилой дом с инженерными сетями и благоустройством территории по адресу: г. Москва, район Очаково-Матвеевское, ш. Очаковское (Очаковское шоссе, вл. 3А, 5А) (Западный административный округ)
Изм.	Кол.уч.	Лист	№Док.	Подп.	Дата		
Разработал		Киселев				Архитектурные интерьеры (задания для инженерных разделов). Типовая 4-х комнатная квартира	Стадия: Р; Лист: 01; Листов:
Проверил		Петровций					
						План потолков четырёхкомнатной квартиры	ООО "ЛЕОНАРДО ПРОЕКТ"

Согласовано

Согласовано

Взам. инв. №


Подп. и дата

Инв. № подл.

Формат А2

План расположения розеток, электрооборудования, лючков ВК, коллектора ОВ четырёхкомнатной квартиры

1:50

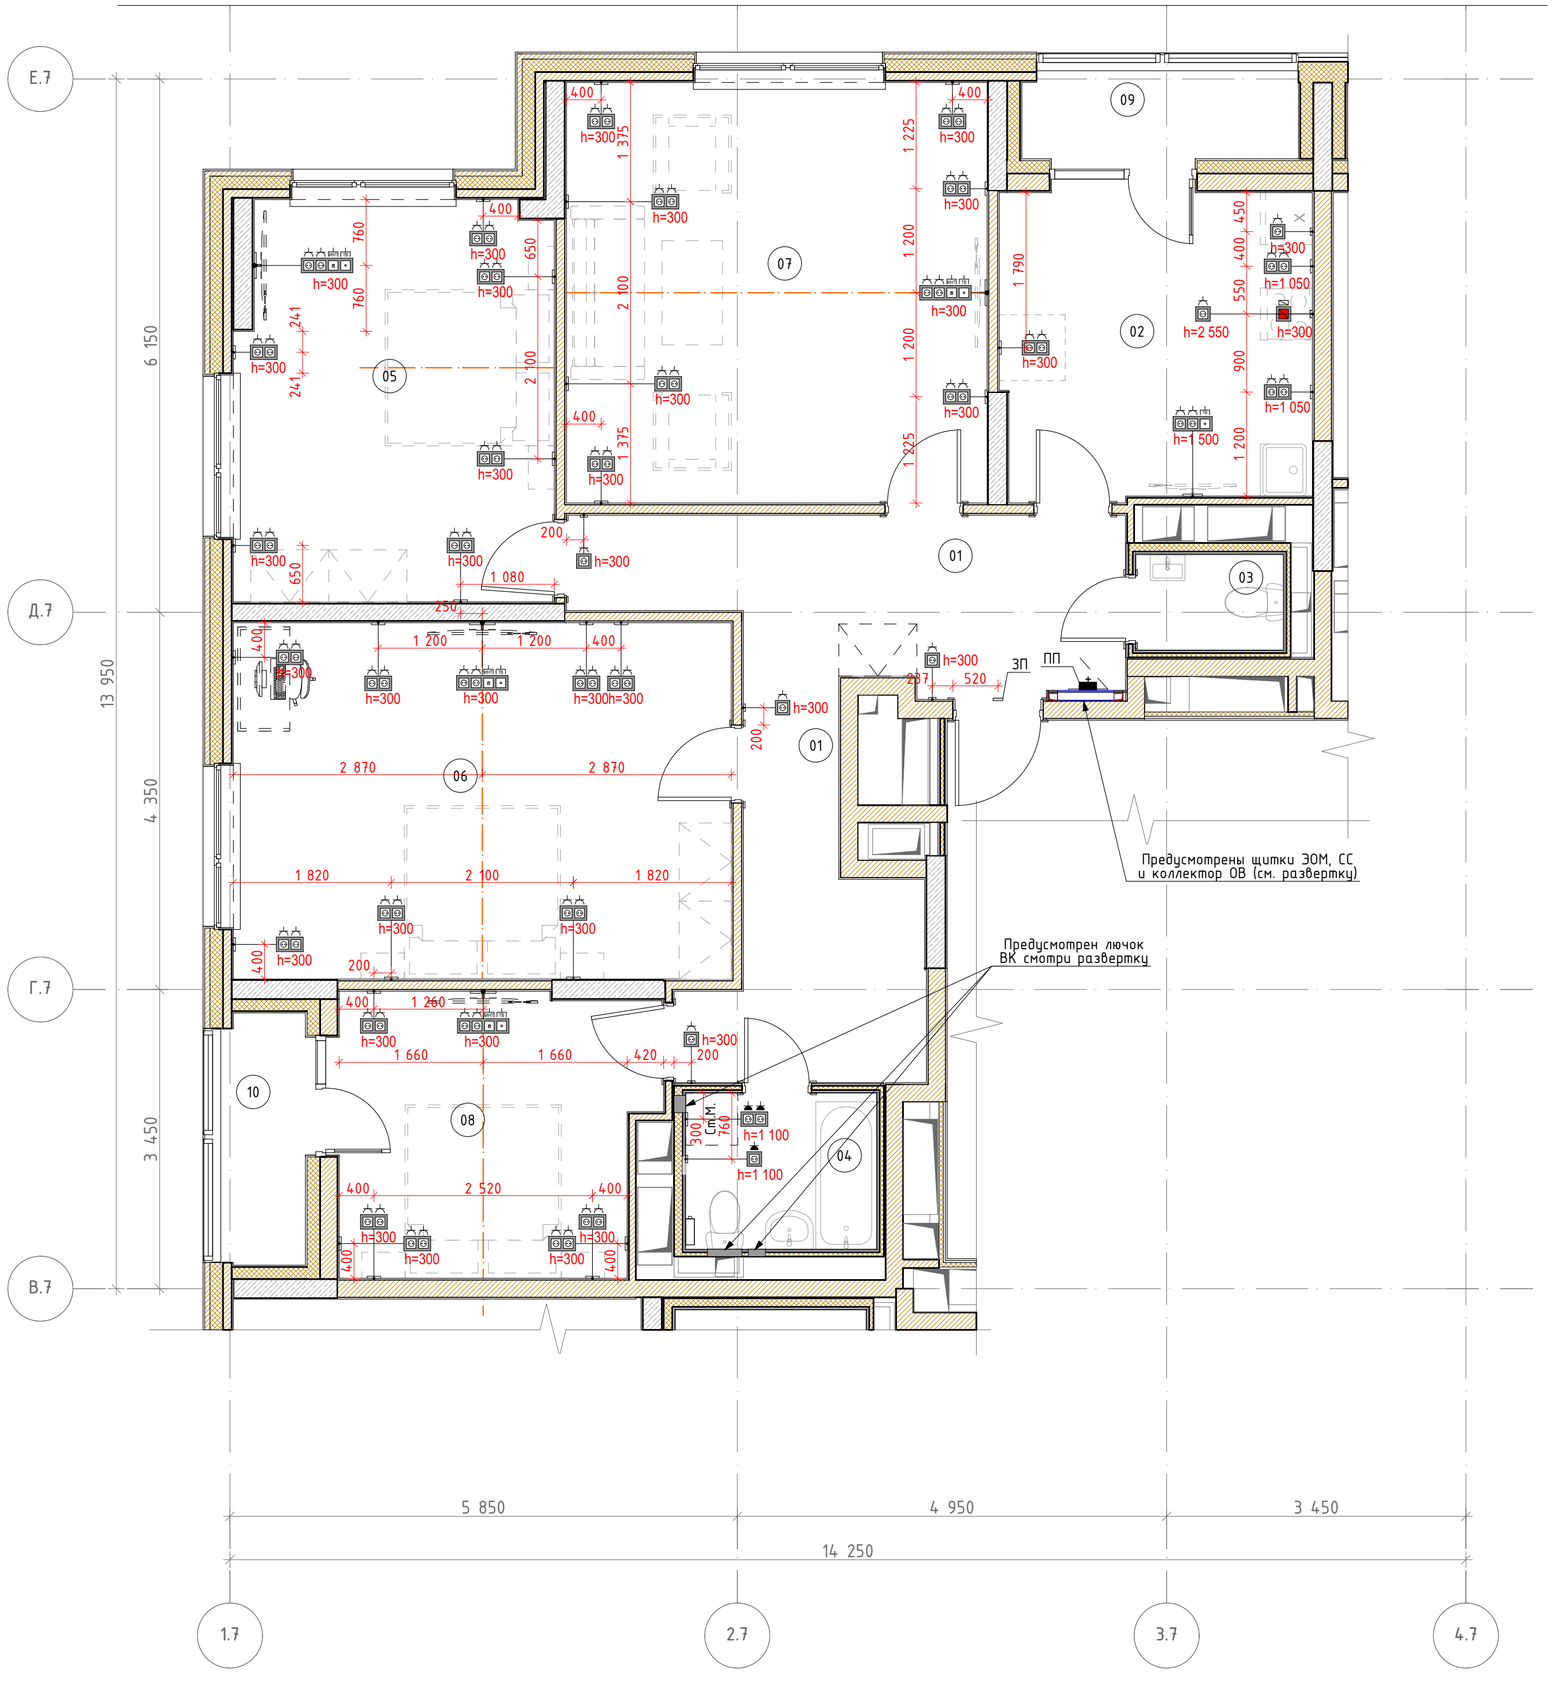

Экспликация помещений четырёхкомнатной квартиры

Номер помещения	Наименование	Площадь, м. кв.	Кат пом
01	Холл	19,3	
02	Кухня	12,6	
03	С/у	1,9	
04	С/у	4,0	
05	Жилая комната	16,7	
06	Жилая комната	23,6	
07	Жилая комната	23,5	
08	Жилая комната	11,4	
09	Лоджия	1,6	
10	Лоджия	1,4	

Условные обозначения розеток:

- Розеточный блок на 1 силовую
- Розеточный блок на 2 силовые
- Розеточный блок А+2 силовые
- Розеточный блок А+NET+2 силовые
- Силовая розетка для электроплиты
- Розеточный блок на 1 силовую розетку со степенью защиты IP44
- Розеточный блок на 2 силовые розетки со степенью защиты IP44
- Переговорная трубка
- Звонок проводной

1. Рядом с обозначением розеток указана высота установки от чистой отметки пола до середины.
2. Размеры даны в чистовой отделке.
3. Данный лист смотри вместе со всеми листами.
4. Пунктиром показано предполагаемое расположение мебели.
5. Количество и место расположение люков ВК указано условно. Необходимо подтверждение разработчика раздела ВК.
6. Щиты ЭОМ, СС и коллектор ОВ указаны условно. Необходимо подтверждение разработчика соответствующего раздела.

						120-0621-ОК-1-20.7-АИ2.1	
						Жилой дом с инженерными сетями и благоустройством территории по адресу: г. Москва, район Очаково-Матвеевское, ш. Очаковское (Очаковское шоссе, вл. 3А, 5А) (Западный административный округ)	
Изм.	Колуч.	Лист	№Док.	Подп.	Дата		
Разработал		Киселев				Архитектурные интерьеры (задания для инженерных разделов). Типовая 4-х комнатная квартира	Стадия: Р; Лист: 02; Листов:
Проверил		Петровций					
						План расположения розеток, электрооборудования, лючков ВК, коллектора ОВ четырёхкомнатной квартиры	ООО "ЛЕОНАРДО ПРОЕКТ"

Согласовано

Согласовано


Взам. инв. №

Подп. и дата


Инв. № подл.

Формат А2


01
М.1:25

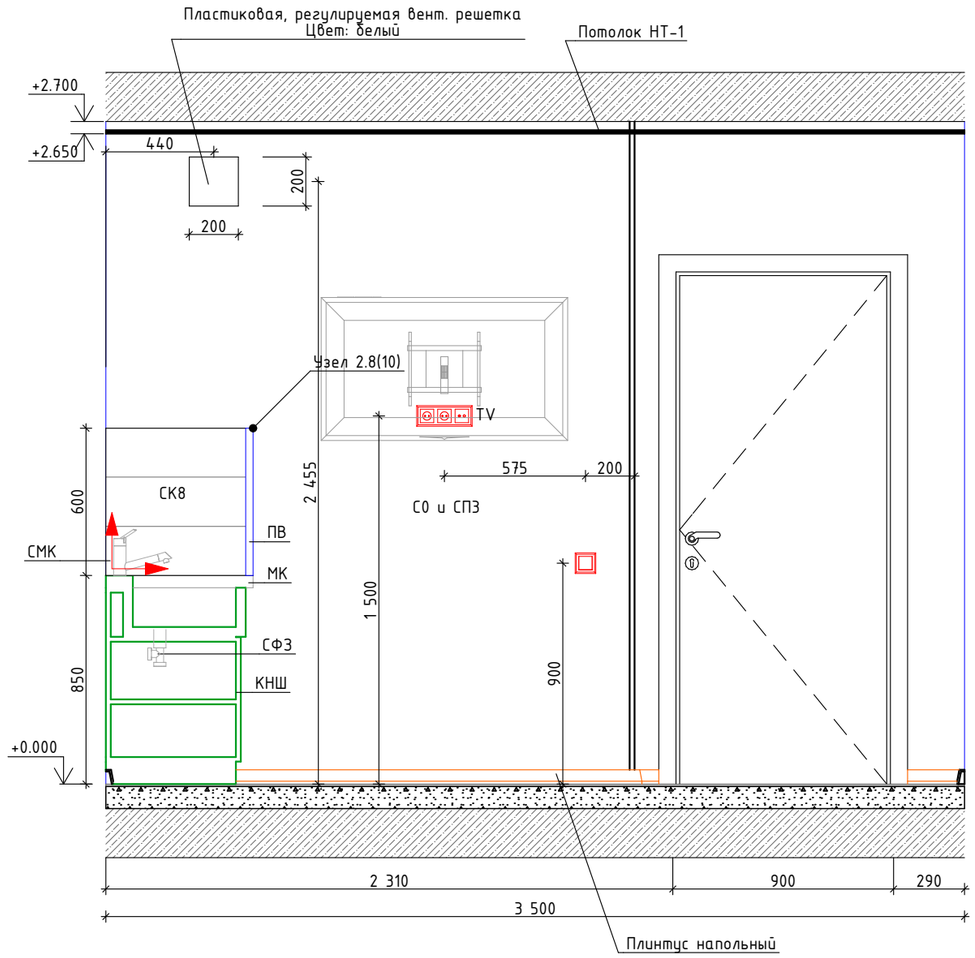

02
М.1:25

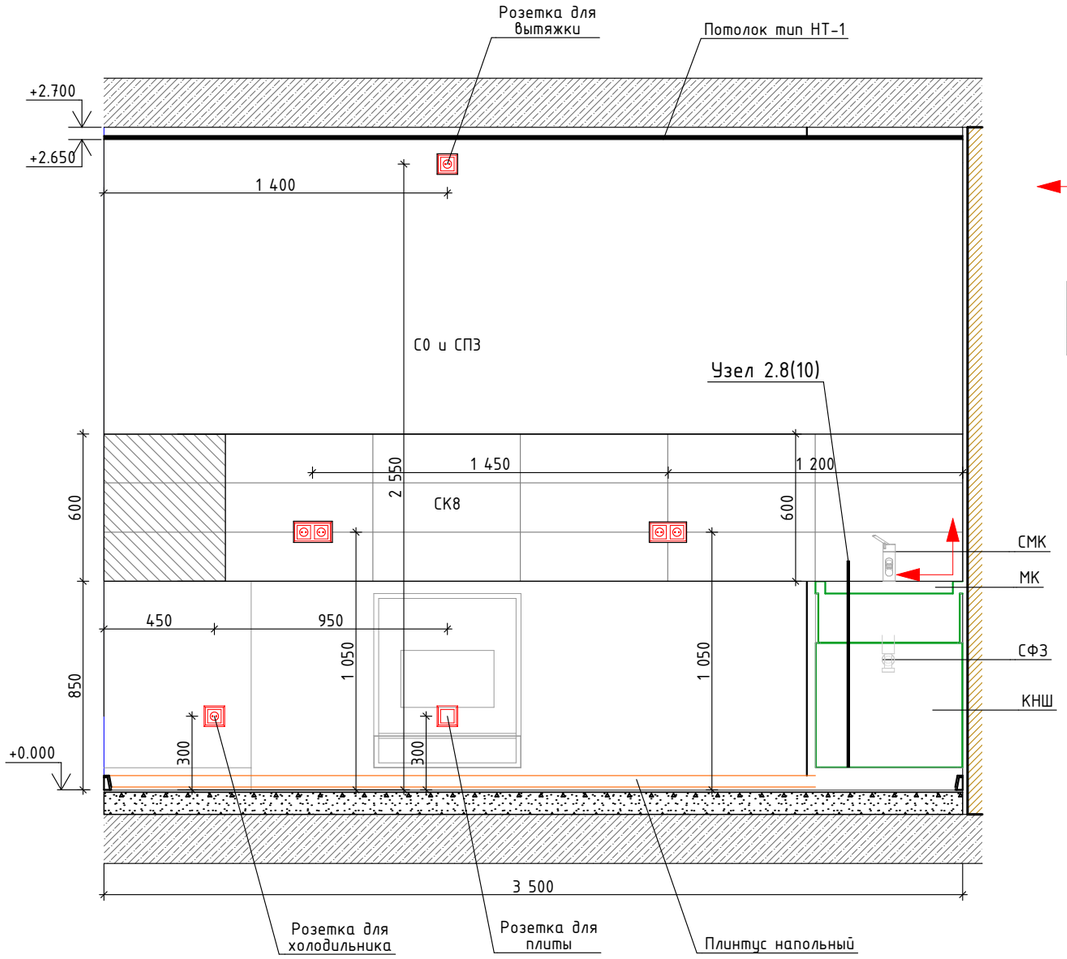

Условные обозначения:

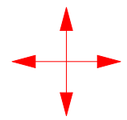


– Точка начала раскладки плитки



– Плитка с подрезкой

– Профиль для внешнего угла Металл арт. ПМЮ-02 ПО Г10, 2700х20х11мм, толщина 1мм, цвет матовое серебро, анодированый

Фрагмент плана кухни (пом. 02)
М.1:50

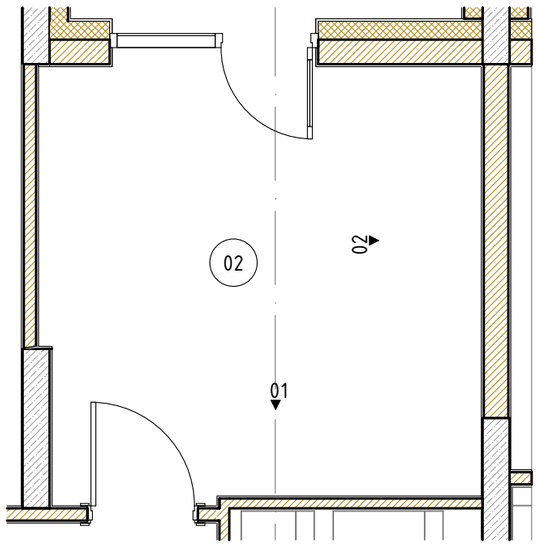

Ведомость оборудования

Марка	Наименование оборудования
КНШ	Каркас напольного шкафа Лесмаркет под мойку, арт. 7217, 500*600*850 мм, цвет белый RAL 9003
МК	Мойка кухонная Юкинокс, арт. ST*500.600*0,6 из нержавеющей стали 0.6мм, 500х600х140 мм
СМК	Смеситель Славен для кухонной мойки, арт. СЛ-ОД-Д21
КПЛ	Кухонная плита Мечта 500х600 мм, цвет белый, количество конфорок 4
СФЗ	Сифон для раковины и мойки Orio, арт. А-4001

1. Центр блока розеток должен четко совпадать с горизонтальным швом плитки фартука.
2. Размеры вент. решётки, решётки с вентилятором и привязку принимать строго по разделу ОВ2.
3. Марку, тип подключения, высотные отметки приборов отопления и вент решеток см. раздел ОВ1, ОВ2.
4. Сантехническое оборудование заказывать по разделу ВК3.
5. При монтаже приборов отопления обеспечить минимальное расстояние между стеной и прибором отопления.
6. Привязки электроустановочных изделий см. раздел ЭОМ.КВ.

Изм.	Кол.уч.	Лист	№Док.	Подп.	Дата	120-0621-ОК-1-20.7-АИ2.1			
						Жилой дом с инженерными сетями и благоустройством территории по адресу: г. Москва, район Очаково-Матвеевское, ш. Очаковское (Очаковское шоссе, вл. 3А, 5А) (Западный административный округ)			
Разработал		Киселев				Архитектурные интерьеры (задания для инженерных разделов). Типовая 4-х комнатная квартира	Стадия	Лист	Листов
Проверил		Петровций					Р	03	
						Развертки стен кухни	ООО "ЛЕОНАРДО ПРОЕКТ"		


Согласовано

Взам. инв. №

Подп. и дата

Инв. № подл.


01
1:25

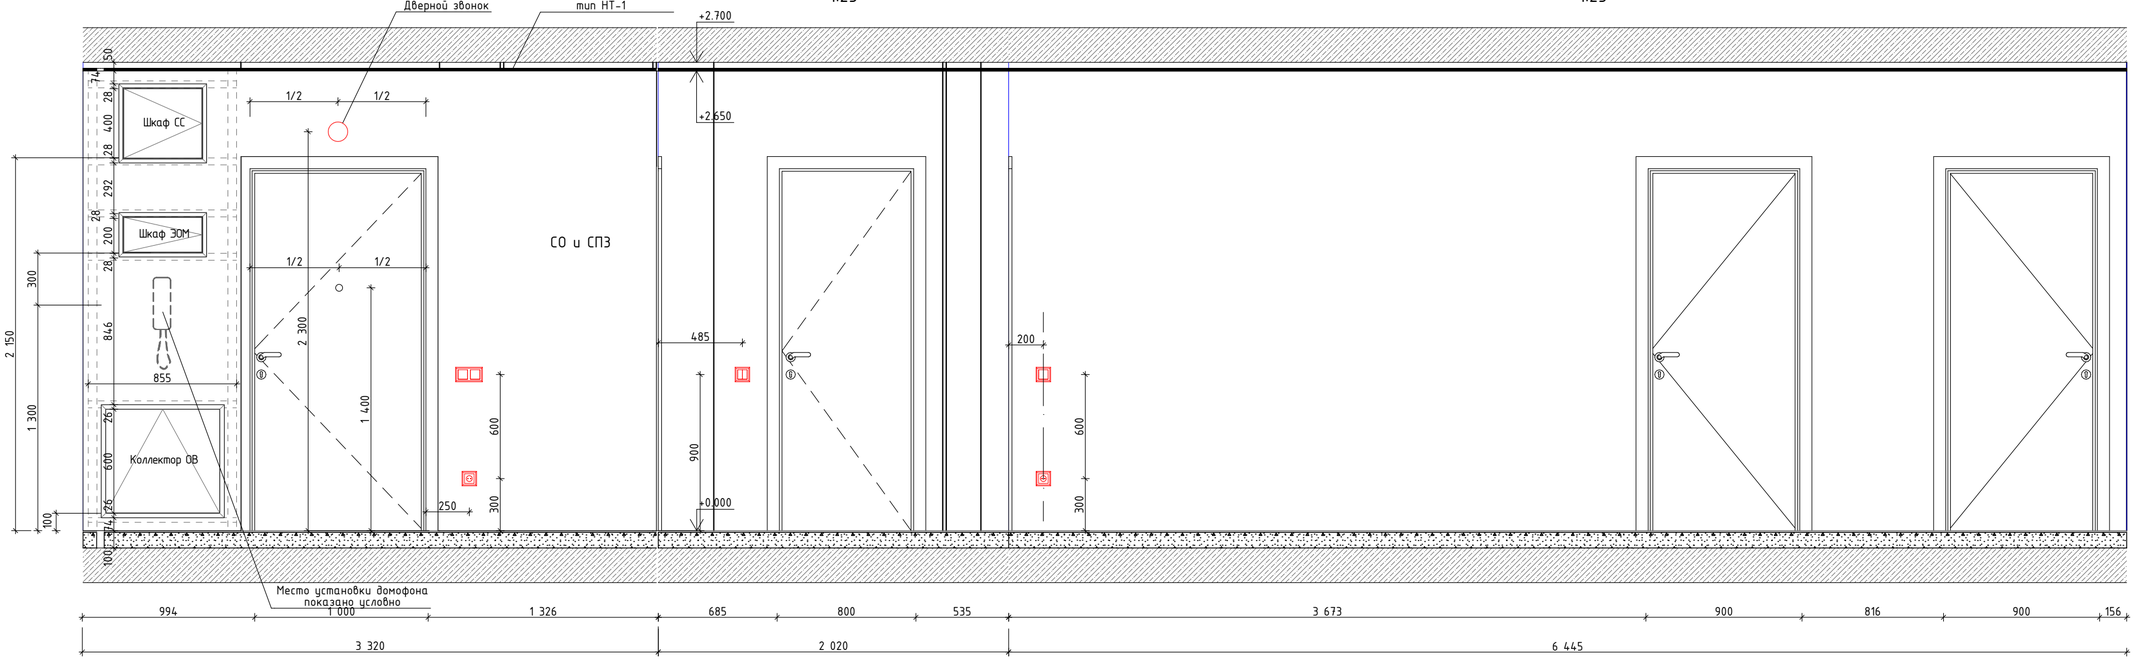

02
1:25


03
1:25

05
1:25

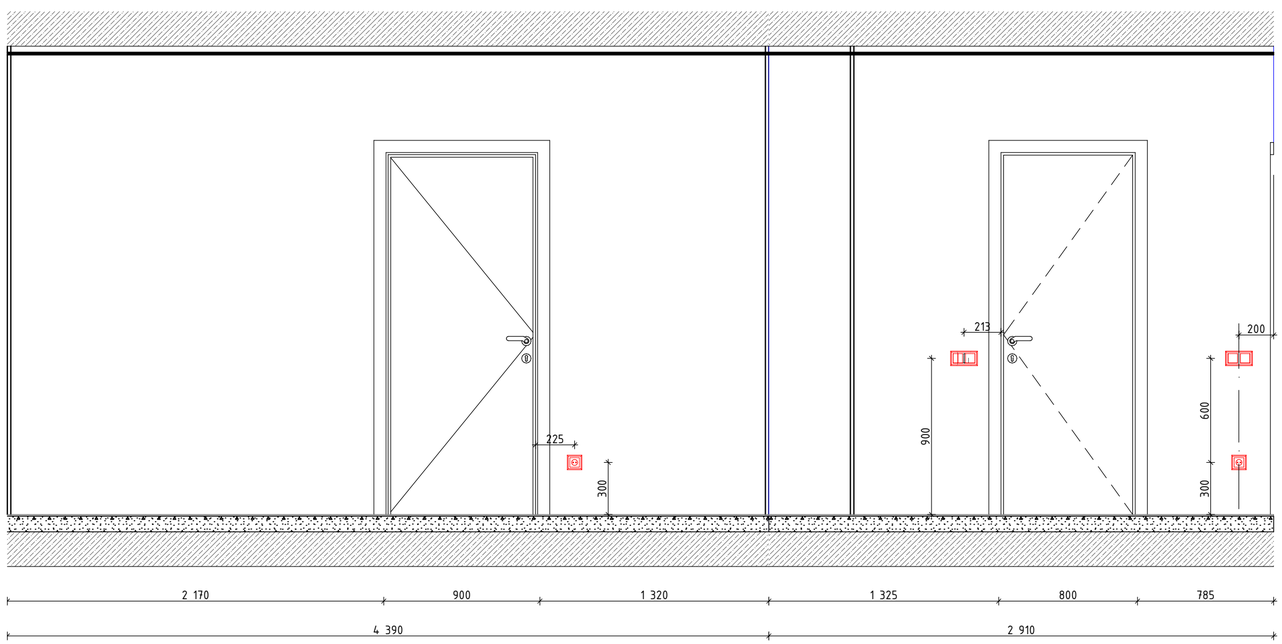

06
1:25

Фрагмент плана холла (пом. 01)
М.1:100

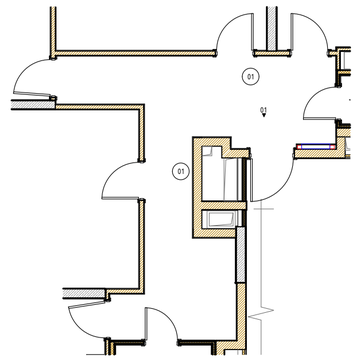

1. Привязки электроустановочных изделий см. раздел ЭОМ.КВ.
2. Узлы устройства зашивок в зоне расположения щитков ЭОМ и СС (устройство ШП) см. раздел АР2.2.

						120-0621-ОК-1-20.7-АИ2.1	
						Жилой дом с инженерными сетями и благоустройством территории по адресу: г. Москва, район Очаково-Матвеевское, ш. Очаковское (Очаковское шоссе, вл. 3А, 5А) (Западный административный округ)	
Изм.	Колуч.	Лист	№Док.	Подп.	Дата		
Разработал		Киселев				Архитектурные интерьеры (задания для инженерных разделов). Типовая 4-х комнатная квартира	Стадия: Р; Лист: 04; Листов:
Проверил		Петровций					
						Развертки стен холла	ООО "ЛЕОНАРДО ПРОЕКТ"

Согласовано

Согласовано


Взам. инв. №

Подп. и дата


Инв. № подл.

Формат А2


01
М.1:25

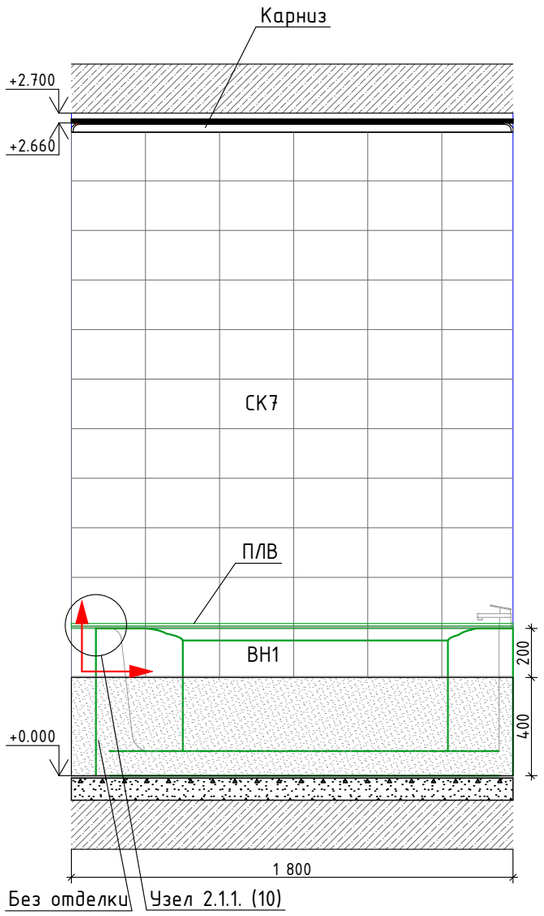


02
М.1:25

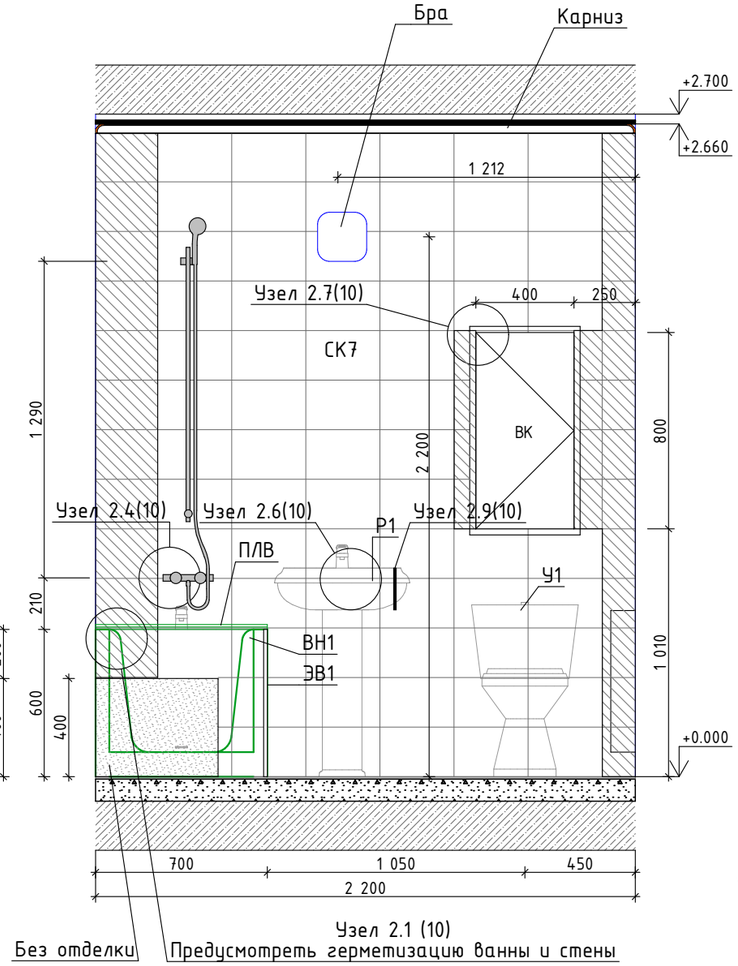


03
М.1:25

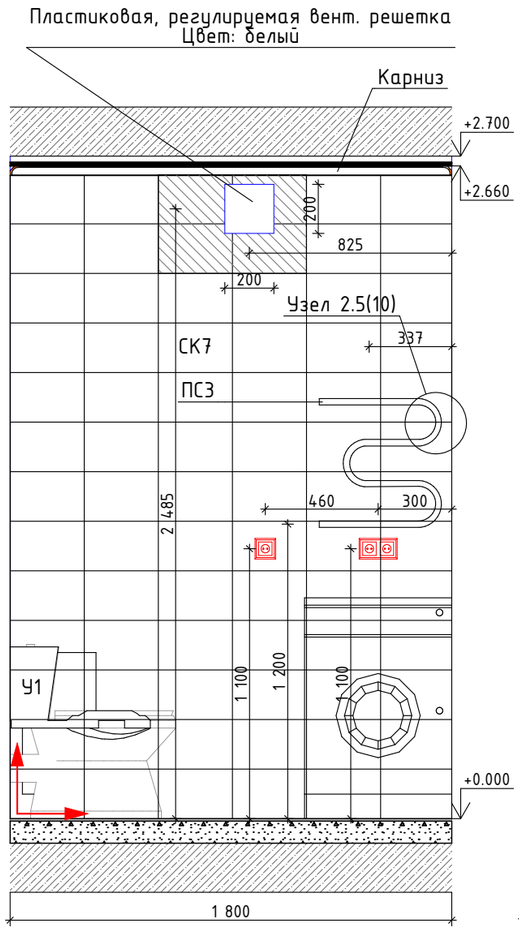

04
М.1:25

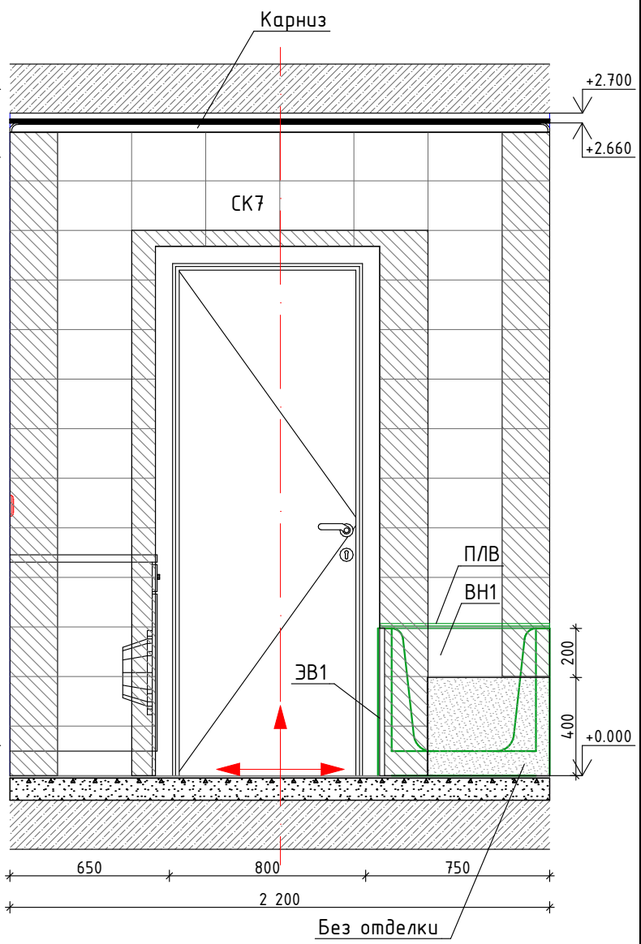

Фрагмент плана санузла (пом. 03)
М.1:50

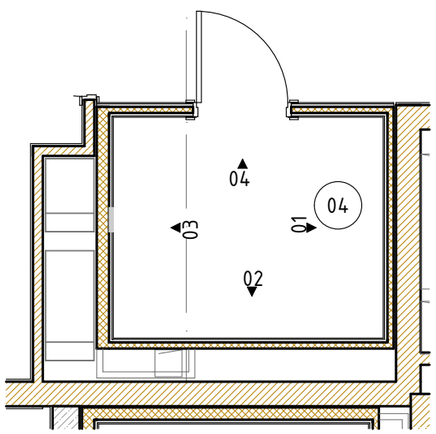

Ведомость оборудования

Марка	Наименование
У1	Унитаз фаянсовый с двойной кнопкой слива, 380х635х750 мм, цвет белый
ВН1	Ванна акриловая, 1700х700, цвет белый
ШД	Штанга для душа
ЭВ1	Экран Сибпласт для ванны. Артикул - Кварт 170*. Размер-1700х560 мм. Материал - пластик. Цвет - белый
ПСЗ	Полотенцесушитель электрический Арго, сталь
Р1	Раковина 550х450х205 мм, цвет белый, с пьедесталом 175х180х700мм

1. Отметка 0.000 соответствует уровню чистого пола основных помещений квартиры.
2. Все привязки даны в чистовой отделке.
3. Привязки канализации, горячего и холодного водоснабжения смотри раздел ВК3.
4. Соблюдать совпадение швов на стенах по горизонтали.
5. Межплиточный шов принять шириной 2 мм.
6. Подрезку плитки выполнять по месту.
7. Затирка стен Ceresit CE 33, 01 белый. Затирка пола Ceresit CE 33, 04 серебристо-серый.
8. Размеры вент. решетки, решетки с вентилятором и привязку, принимать сторого по проекту ОВ2.
9. Монтажные узлы см. листы 9, 10.
10. Сантехническое оборудование заказывать по разделу ВК3.
11. Спецификацию инженерного оборудования см. разделы ВК3, ОВ1, ОВ2.
12 Спецификацию оконечных устройств см. раздел ЭОМ.КВ.

Условные обозначения:

- Точка начала раскладки плитки
- Плитка с подрезкой
- ПЛВ - универсальная декоративная планка Ravak 11/2000 арт. XB462000001, длина 110/200см, цвет белый

						120-0621-ОК-1-20.7-АИ2.1
						Жилой дом с инженерными сетями и благоустройством территории по адресу: г. Москва, район Очаково-Матвеевское, ш. Очаковское (Очаковское шоссе, вл. 3А, 5А) (Западный административный округ)
Изм.	Кол.уч.	Лист	№Док.	Подп.	Дата	
Разработал		Киселев				Архитектурные интерьеры (задания для инженерных разделов). Типовая 4-х комнатная квартира
Проверил		Петровций				
						Развертки стен санузла (пом. 04)

Стадия	Лист	Листов
Р	05	

ООО "ЛЕОНАРДО ПРОЕКТ"

Согласовано


Взам. инв. №

Подп. и дата


Инв. № подл.

Формат А3


01
М.1:25

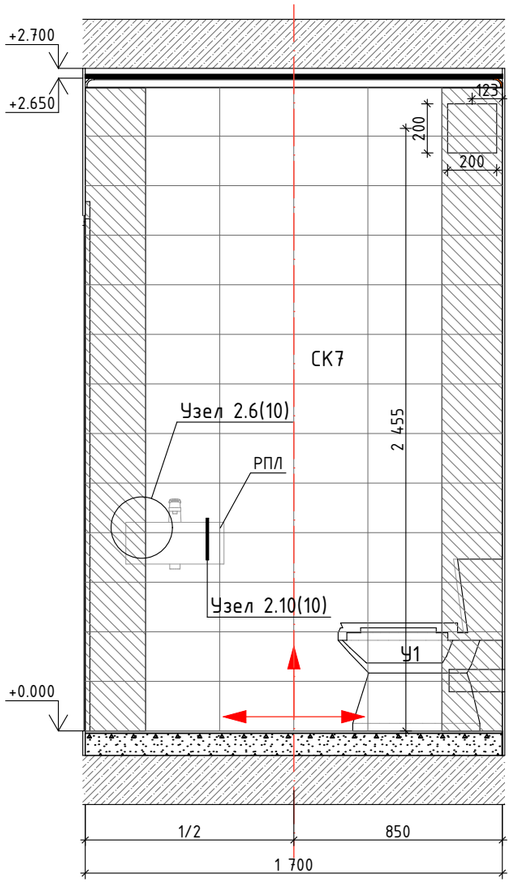


02
М.1:25

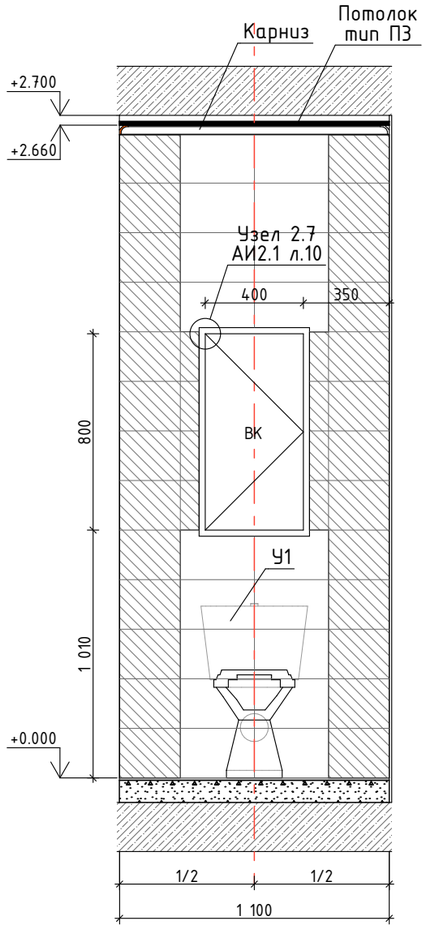


03
М.1:25

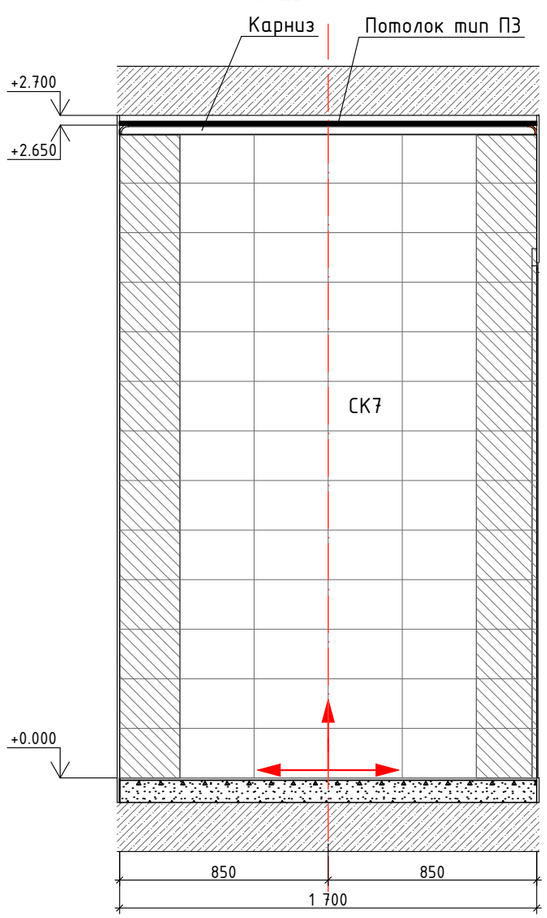


04
М.1:25

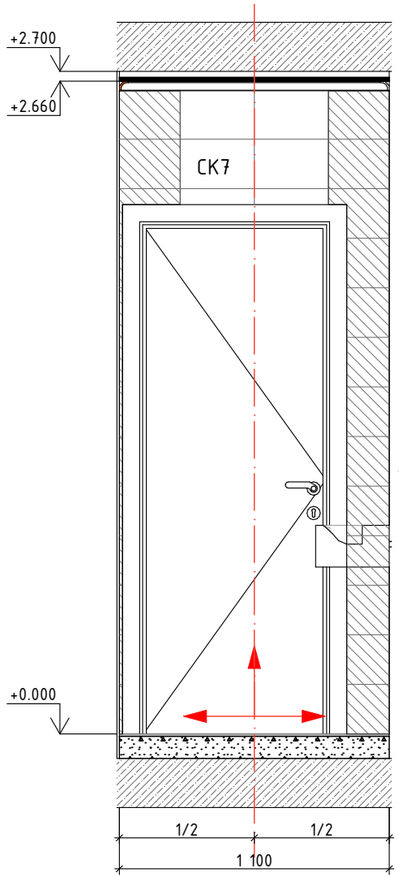

Фрагмент плана санузла (пом. 03)
М.1:50

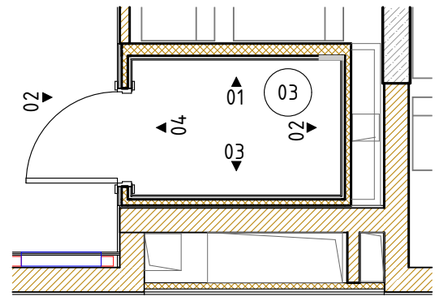

Условные обозначения:

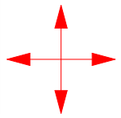

– Точка начала раскладки плитки

– Плитка с подрезкой

ПЛВ – универсальная декоративная планка Ravak 11/2000 арт. XB462000001, длина 110/200см, цвет белый

Ведомость оборудования

Марка	Наименование
У1	Унитаз фаянсовый с войной кнопкой слива, 380х635х750 мм, цвет белый
РПЛ	Раковина подвесная, левая, 405х300х145 мм, цвет белый

1. Отметка 0,000 соответствует уровню чистого пола основных поещений квартиры.
2. Все привязки даны в чистовой отделке.
3. Привязки канализации, горячего и холодного водоснабжения смотри раздел ВК3.
4. Соблюдать совпадение швов на стенах по горизонтали.
5. Межплиточный шов принять шириной 2мм.
6. Подрезку выполнять по месту.
7. Затирка стен Ceresit CE33, 01 белый. Затирка пола Ceresit CE 33, 04 серебристо-серый.
8. Размеры вентю решетки, решетки с вентилятором и привязку, принимать строго по проекту ОВ2.1.
9. Монтажные узлы см. листы 9,10.
10. Сантехническое оборудование заказывать по разделу ВК3.
11. Спецификацию инженерного оборудования см. разделы ВК3, ОВ1, ОВ2.
12. Спецификацию оконечных устройств см. раздела ЭОМ.КВ.

						120-0621-ОК-1-20.7-АИ2.1		
						Жилой дом с инженерными сетями и благоустройством территории по адресу: г. Москва, район Очаково-Матвеевское, ш. Очаковское (Очаковское шоссе, вл. 3А, 5А) (Западный административный округ)		
Изм.	Кол.уч.	Лист	№Док.	Подп.	Дата			
Разработал		Киселев				Архитектурные интерьеры (задания для инженерных разделов). Типовая 4-х комнатная квартира	Стадия	Лист	Листов
Проверил		Петровций					Р	06	
						Развертки стен санузла (пом. 03)	ООО "ЛЕОНАРДО ПРОЕКТ"		

Согласовано

Взам. инв. №

Подп. и дата

Инв. № подл.

Формат А3