План потолков МОП. 1 этаж. Секция 2.2

1:75



Экспликация помещений МОП 1 этаж Секция 2.2

Номер поме-щения	Наименование	Площадь	Кат пом
2.2.02	Тамбур 02	8,5	
2.2.03	Тамбур 03	8,0	
2.2.04	Вестибюль	77,3	
2.2.04	Консьерж	17,6	
2.2.05	Колясочная	23,2	
2.2.06	Л/К 06	16,2	
2.2.07	Л/К 07	14,7	
2.2.08	ПУИ	3,7	
2.2.09	С/У	2,9	
2.2.10	Тамбур 10	7,6	
2.2.11	Тамбур 11	6,8	
2.2.12	Л/К 12	16,0	

Ведомость отделки потолков. 1 этаж

№ на плане	Обозначение на плане	Тип покрытия	Технические характеристики	Площадь, м²	Примечание
П1.1		Потолок подвесной, металлического типа Грильято	Потолок Грильято, ячейка 100х100мм, высота профиля 40мм, цвет RAL 9005 (черный). Профиль папа-мама 10мм. КМ0.	см.АР	
П1.2		Потолок подвесной, металлического типа Грильято	Потолок Грильято, ячейка 100х100мм, высота профиля 40мм, цвет RAL 9003 (белый). Профиль папа-мама 10мм. КМ0.	см.АР	
П3		Потолок подвесной из ГСП-Н2, улучшенная покраска	Потолок подвесной из ГСП-Н2 по технологии КНАУФ на одноуровневом металлическом каркасе П113, шпатлевка, покраска краской для ближних помещений СтройТЕКС. Артикул: 700010326. Поверхность: глубокоматовая. Цвет: RAL 9003 (белый)	см.АР	
СП11		Простая покраска запотолочного пространства включая примыкающие стены (для потолка П1.1)	Окраска негорючей краской NG Light, по подготовленной поверхностию КМ1. Артикул: негорючая краска NG Light. Цвет: RAL 9005 (черный).	см.АР	Выше отм. 60мм от низа подвесного потолка Грильято
СП2		Улучшенная покраска	Краска для потолков СтройТЕКС, по подготовленной поверхности в 2 слоя. КМ0. Артикул: 700010320. Цвет: RAl 9003 (белый).	см.АР	
СП 2		Простая покраска запотолочного пространства включая примыкающие стены (для потолка П1.2)	Краска для потолков СтройТЕКС, по подготовленной поверхностию КМ0. Артикул: 700010320. Цвет: RAL 9003 (белый).	см.АР	Выше отм. 60мм от низа подвесного потолка Грильято

Ведомость освещения

Обозначение на плане	Наименование	Примечание
1	Накладной, антивандальный светильник Альянс без датчика движения. IP65. Артикул: ES96-018-20T ACC000026/1.	С.у. и ПУИ
2	Встраиваемый светильник для ячеестого потолка Грильято LedLine. IP20. Артикул ARM-GR-6W-10x10-4000k	МОП
3	Накладной, антивандальный светильник Альянс с датчиком движения. IP65. Артикул: ES96-018-20T ACC000026.	ЛК при потолочном креплении

Все наименования в ведомости даны в соответствии с каталогом отделочных материалов и оборудования МОП Реновация 1.2. При использовании аналогов материалов и оборудования, провести согласование с Фондом Реновации.

1. Отметку уровня чистого пола смотри план напольных покрытий.
2. Высота этажа до плиты перекрытия потолка переменная 4,39 / 4,79 м от ур. ч. пола.
3. Высотные отметки указаны от уровня чистого пола.
4. Подвесные потолки монтировать после выполнения потолочных инженерных коммуникаций.
5. Потолки монтировать по технологии фирмы производителя.
6. Данный чертеж смотреть совместно с листами инженерного проекта.
7. В случае размещения оборудования в запотолочном пространстве, с подвесными потолками из ГСП-Н2 использовать люки доступа типа Хаммер под покраску.
8. Отверстия в подвесном потолке для встроенных светильников выполнять при наличии светильников на объекте.
9. Все прочие электромонтажные работы выполнять по проекту ЭОМ.
10. Пожарные датчики размещать в запотолочном пространстве.
11. Привязки диффузоров вентиляции см. раздел ОВ.
12. Светильники аварийного освещения см. раздел ЭОМ.
13. Все характеристики светильников, общее количество, марку, производителя см. раздел ЭОМ.
14. Объемы материалов потолка см. АР.
15. Привязки светильников см. раздел ЭОМ.

Условные обозначения:

- П1.2, СП2 – Тип отделки потолка
- 5.01 – Номер помещения
- 3300 – Отметка потолка
- Извещатель пожарный дымовой оптико-электронный
- Выключатель одноклавишн и семисторный регулятор с группой освещения.

Изм.	Кол.уч.	Лист	№Док.	Подп.	Дата	120-0621-ОК-1-20.2-АИ1.3			
						Жилой дом с инженерными сетями и благоустройством территории по адресу: г. Москва, район Очаково-Матвеевское, ш. Очаковское (Очаковское шоссе, вл. 3А, 5А) (Западный административный округ)			
Разработал		Киселев				Архитектурные решения интерьеров. Места общего пользования (МОП). Отделочные чертежи. Корпус 20.2. Секции 1,2. (задания для смежных разделов)	Стадия	Лист	Листов
Проверил		Петровций					Р	1	
						План потолков МОП. 1 этаж. Корпус 20.2. Секция 2	ООО "ЛЕОНАРДО ПРОЕКТ"		

Согласовано

Согласовано

Взам. инв. №


Подп. и дата

Инв. № подл.

Формат А2

Маркировочный план МОП. 1 этаж. Секция 2.2

1:75

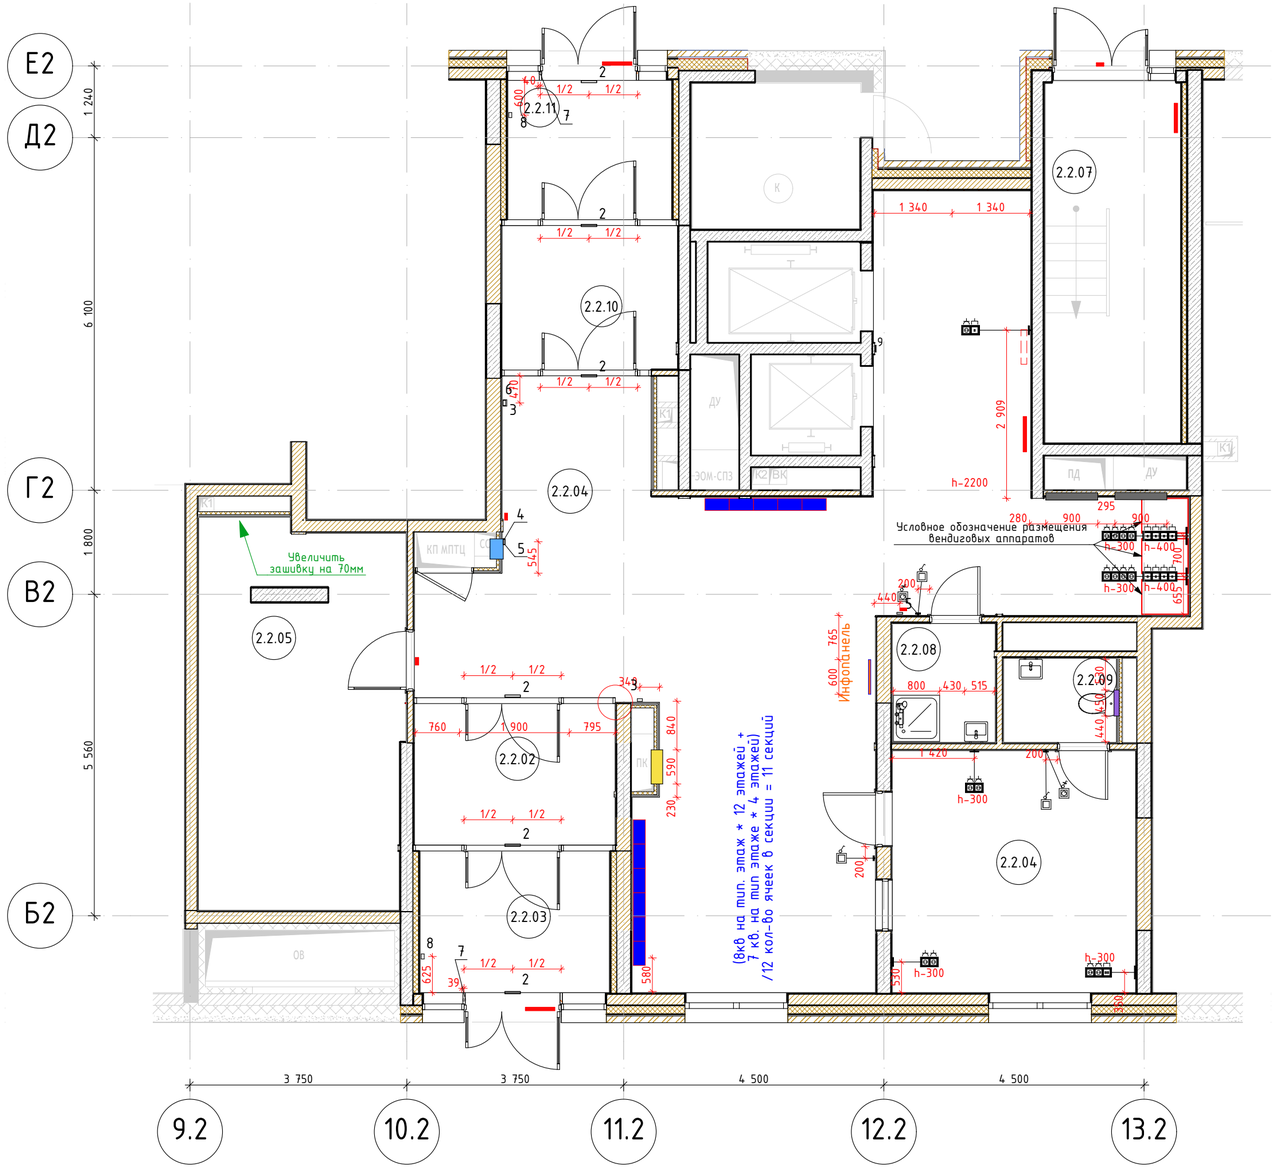

Экспликация помещений МОП 1 этаж Секция 2.2

Номер поме-щения	Наименование	Площадь	Кат пом
2.2.02	Тамбур 02	8,5	
2.2.03	Тамбур 03	8,0	
2.2.04	Вестибюль	77,3	
2.2.04	Консьерж	17,6	
2.2.05	Колясочная	23,2	
2.2.06	Л/К 06	16,2	
2.2.07	Л/К 07	14,7	
2.2.08	ПУИ	3,7	
2.2.09	С/У	2,9	
2.2.10	Тамбур 10	7,6	
2.2.11	Тамбур 11	6,8	
2.2.12	Л/К 12	16,0	

Условные обозначения:

- – Фасадная стена
- – Стены из монолитного железобетона
- – Стены из бетонных блоков
- – Перегородки ГКЛ
- – Возводимая перегородка ГКЛ (лобик h=2.230м, низ на отметке +1.830 от УЧП)
- – Шкаф ПК (см. развертки)
- – Отверстие ДУ/ПД (см. развертки)
- – Люк ППК (см. развертки)
- – Почтовые ящики (см. развертки)
- – Инфопанель (см. развертки)
- 5.01 – Номер помещения с обозначением секции
- 2 – Табличка "Выход" h=2 500
- 3 – Извещатель пожарный ручной h=1 500
- 4 – Оповещатель световой "Стробоскоп" (см. развертки)
- 5 – Оповещатель звуковой Маяк 24-ЗМ2 (см. развертки)
- 6 – Оповещатель речевой RUBETEK OP-03 (см. развертки)
- 7 – Кнопка выхода h=1 100
- 8 – Кнопка аварийной разблокировки дверей h=1 100
- 9 – Переговорное устройство ПГУ ММГН h=1 600
- 1 1 – Выключатель одноклавишный и симисторный регулятор с группой освещения.

Условные обозначения розеток:

- – Розеточный блок на 1 силовую
- – Розеточный блок на 2 силовые
- – Розеточный блок NET + 1 силовая
- – Розеточный блок 4 силовые
- – Розеточный блок NET

1. Размеры даны в чистовой отделке.
2. Данный лист смотри вместе со всеми листами.
3. Цветами указаны шкафы ВК/ОВ, шкаф ПК, люки ЭОМ, отверстия РДУ/ПД.
4. Размеры и места установки ДУ/ПД указаны условно, уточняется разделом ОВ.
5. Необходимые размеры кнопок вызова лифта см. раздел ВТ.
6. Выключатели и розетки располагаемые на конструктивных пилонах выполнить накладными.

						120-0621-ОК-1-20.2-АИ1.3
						Жилой дом с инженерными сетями и благоустройством территории по адресу: г. Москва, район Очаково-Матвеевское, ш. Очаковское (Очаковское шоссе, вл. 3А, 5А) (Западный административный округ)
Изм.	Кол.уч.	Лист	№Док.	Подп.	Дата	
Разработал		Киселев				Архитектурные решения интерьеров. Места общего пользования (МОП). Отделочные чертежи. Корпус 20.2. Секции 1,2. (задания для смежных разделов)
Проверил		Петровций				Стадия: Р; Лист: 2; Листов:
						Маркировочный план МОП. 1 этаж. Корпус 20.2. Секция 2
						ООО "ЛЕОНАРДО ПРОЕКТ"

Согласовано

Согласовано


Взам. инв. №

Подп. и дата


Инв. № подл.

Формат А2


Развертка 1 (Помещение 2.2.04) М.1:50

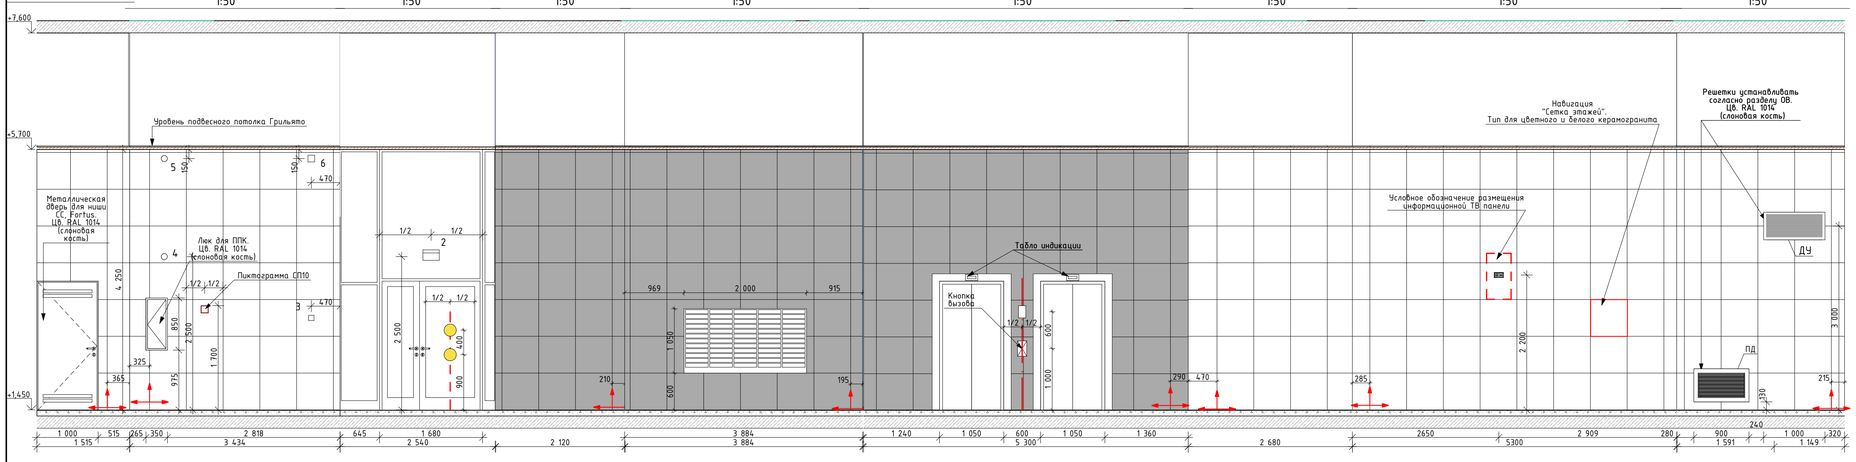


Развертка 1 (Помещение 2.2.04) М.1:50

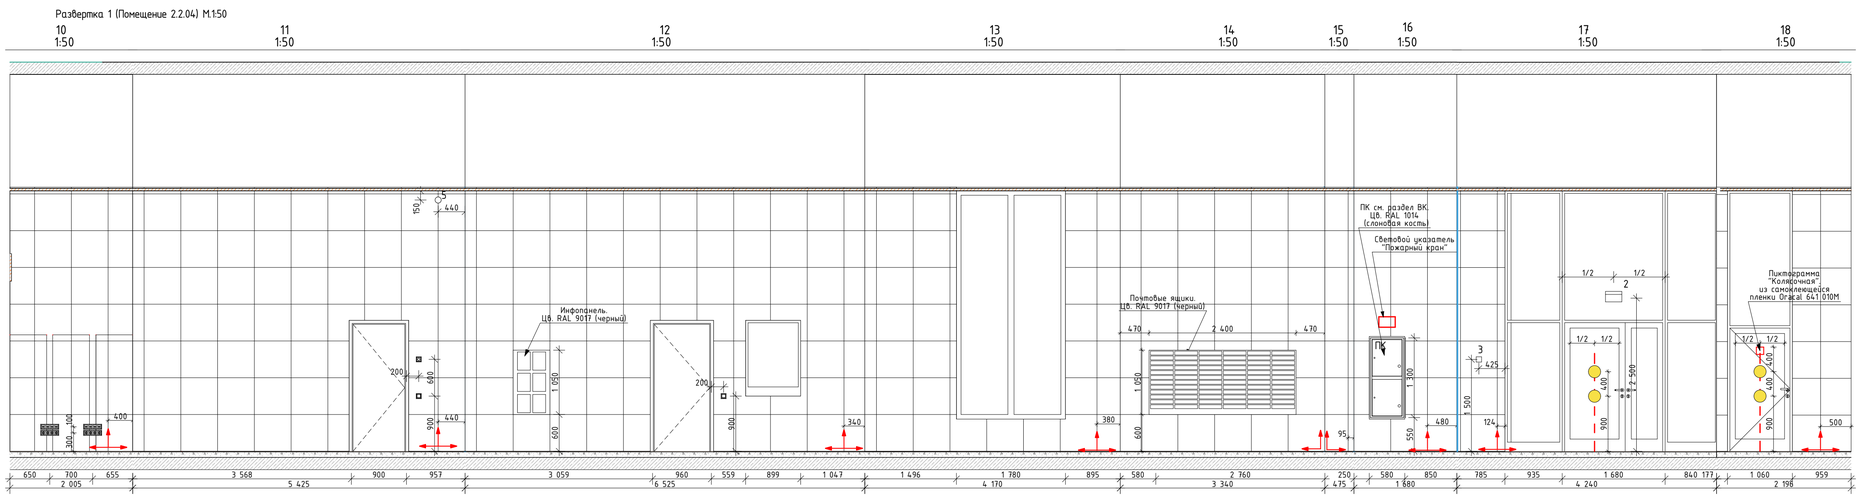


Развертка 2 (Помещение 2.2.02) М.1:50

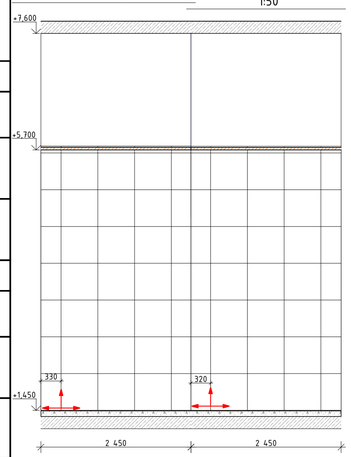


Развертка 3 (Помещение 2.2.03) М.1:50

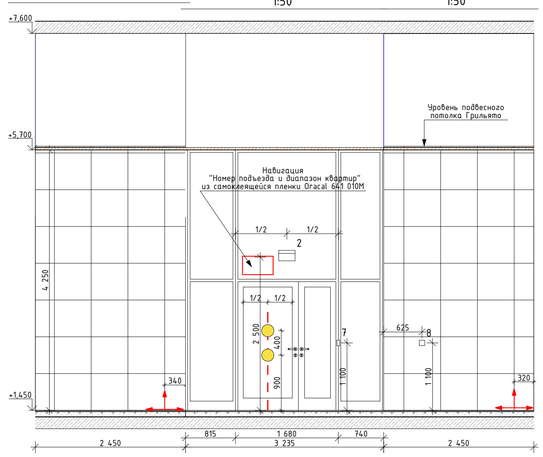


Развертка 4 (Помещение 2.2.10) М.1:50

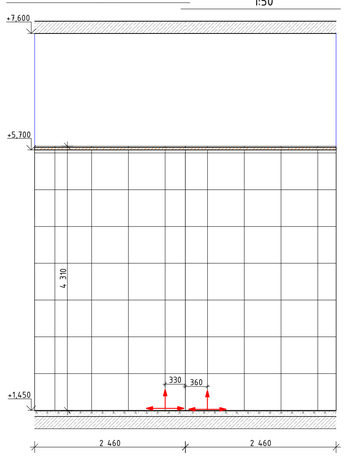

Развертка 5 (Помещение 2.2.11) М.1:50

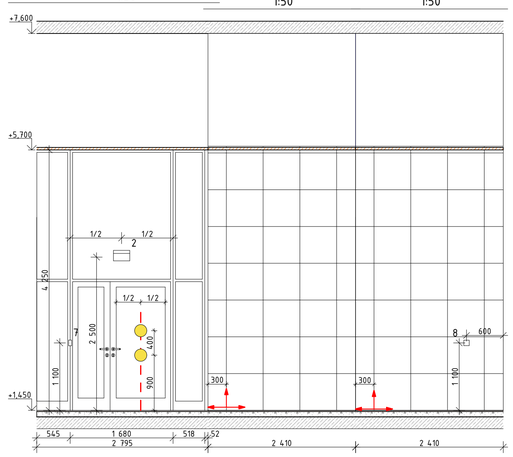

План МОП.Вестибюль, тамбуры, колясочная 1 этаж. Секция 2.1
1:150

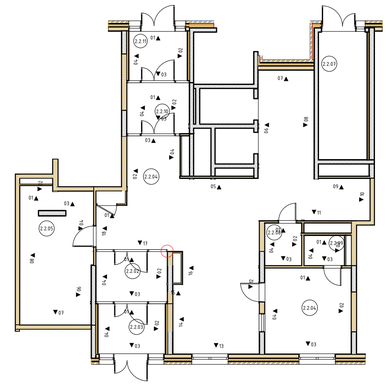

Условное обозначение оконечного оборудования (смотреть совместно с инженерными разделами)

2 - Световой указатель "Выход"
3 - Ручной пожарный извещатель
4 - Оповещатель световой стробоскопический
5 - Оповещатель звуковой
6 - Оповещатель речевой
7 - Кнопка выхода
8 - Кнопка аварийной разблокировки дверей
9 - Переговорное устройство ПГУ ММГН-2

Условное обозначение:

Керамогранит Kerama Marazzi Радуга бежевый 60х60 SG608620R

Керамогранит Kerama Marazzi Радуга серый 60х60 SG618420R

Цвет дверей и профилей светопрозрачных перегородок принят RAL 7016 (антрацит)

1. Данный лист см. совместно с общими данными.
2. Тип навигации см. лист "Навигация".
3. Необходимость устройства люков ППК на этажах предусматривается разделом АПС.

Изм.	Колуч.	Лист	№Док.	Подп.	Дата	120-0621-ОК-1-20.2-АИ1.3		
						Жилые дома с инженерными сетями и благоустройством территории по адресу: г. Москва, район Очаково-Матвеевское, ш. Очаковское (Очаковское шоссе, влд. 3А, 5А) (Западный административный округ)		
						Архитектурные решения интерьеров. Места общего пользования (МОП). Отделочные чертежи. Корпус 20.2. Секции 1,2. (задания для смежных разделов)	Стадия: Р	Лист: 3 / Листов:
						Развертки помещений МОП. 1 Этаж. Корпус 20.2. Секция 2 (Начало)	ООО "ЛЕОНАРДО ПРОЕКТ"	

Согласовано

Согласовано


Взам. инв. №

Подп. и дата

Инв. № подл.


Формат А1

Развертка 6 (Помещение 2.2.05) М.1:50

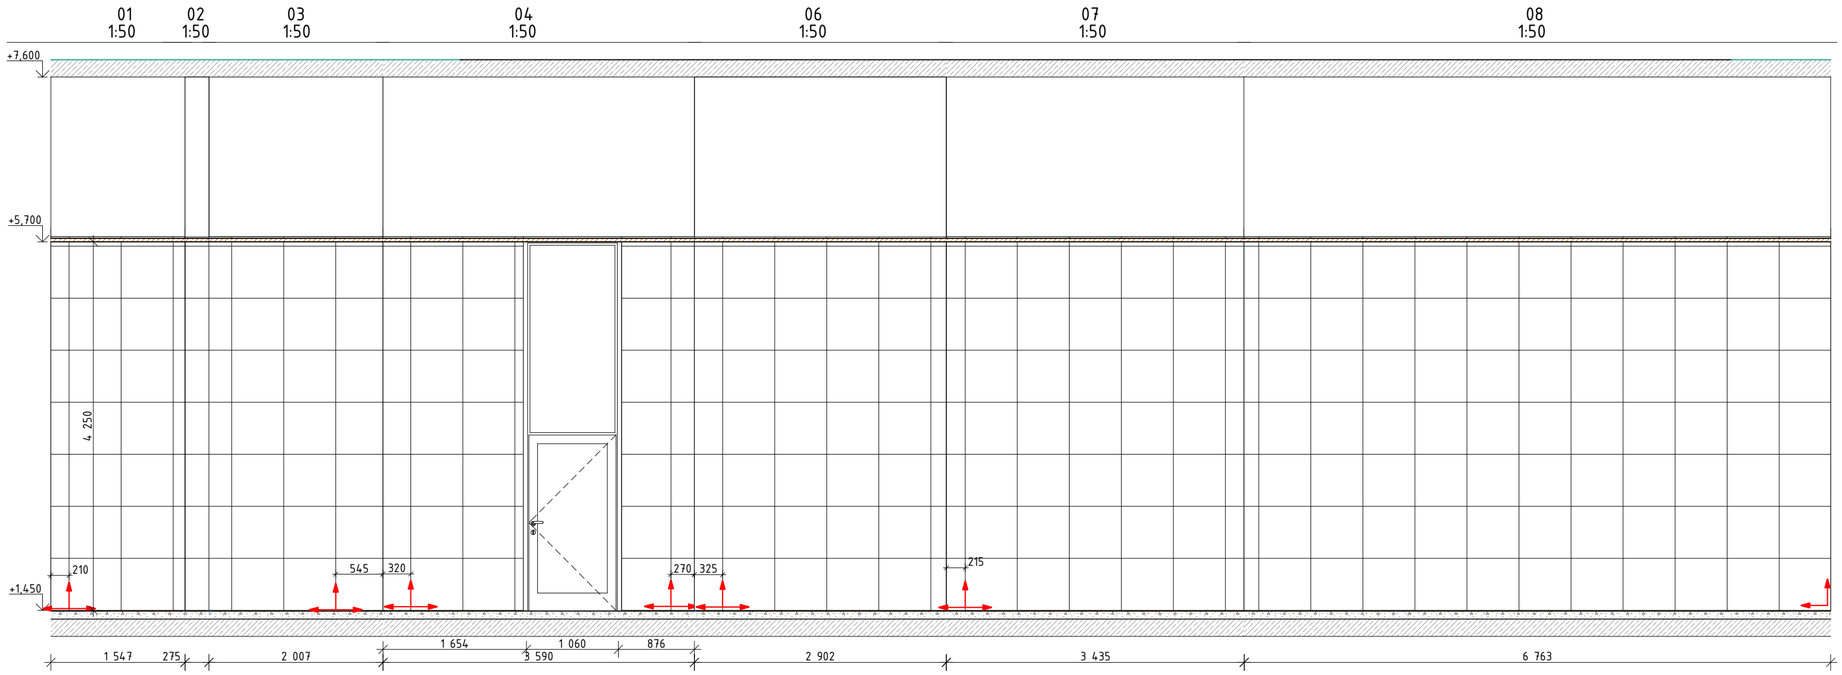


План МОП.Колясочная 1 этаж. Секция 2.2

1:150

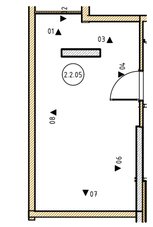


План МОП.Консьерж, ПУИ, С/У1 этаж. Секция 2.2

1:150

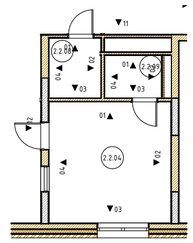

Развертка 7 (Помещение 2.2.04) М.1:50

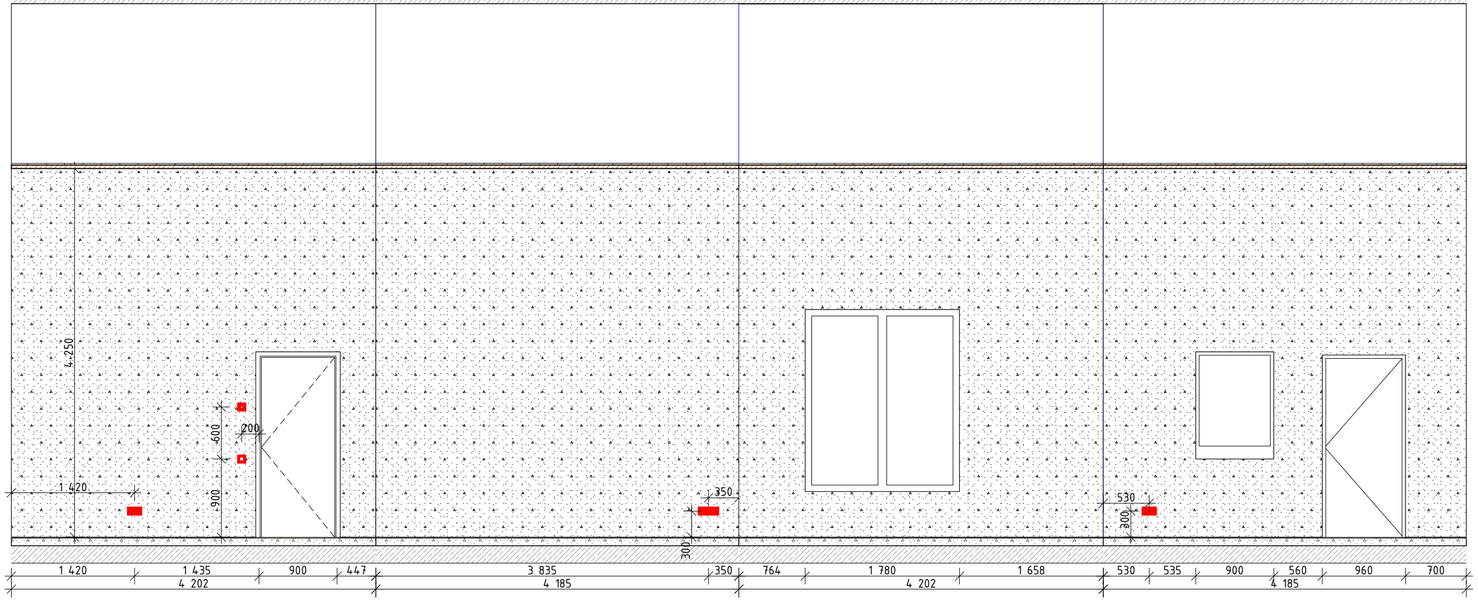

Условное обозначение оконечного оборудования (смотреть совместно с инженерными разделами)

2 – Световой указатель "Выход"
3 – Ручной пожарный извещатель
4 – Оповещатель световой стробоскопический
5 – Оповещатель звуковой
6 – Оповещатель речевой
7 – Кнопка выхода
8 – Кнопка аварийной разблокировки дверей
9 – Переговорное устройство ПГУ ММГН-2

Условное обозначение:

Керамогранит Kerama Marazzi
Радуга бежевый 60х60 SG608620R

Керамогранит Kerama Marazzi
Радуга серый 60х60 SG618420R

Цвет дверей и профилей светопрозрачных перегородок принят RAL 7016 (антрацит)

1. Данный лист см. совместно с общими данными.
2. Тип навигации см. лист "Навигация".
3. Необходимость устройства люков ППК на этажах предусматривается разделом АПС.

Изм.	Колуч.	Лист	№Док.	Подп.	Дата	120-0621-ОК-1-20.2-АИ1.3			
						Жилой дом с инженерными сетями и благоустройством территории по адресу: г. Москва, район Очаково-Матвеевское, ш. Очаковское (Очаковское шоссе, вл. 3А, 5А) (Западный административный округ)			
Разработал		Киселев				Архитектурные решения интерьеров. Места общего пользования (МОП). Отделочные чертежи. Корпус 20.2. Секции 1,2. (задания для смежных разделов)	Стадия	Лист	Листов
Проверил		Петровций					Р	4	
						Развертки помещений МОП. 1 Этаж. Корпус 20.2. Секция 2 (Продолжение)	ООО "ЛЕОНАРДО ПРОЕКТ"		

Согласовано


Согласовано

Взам. инв. №

Подп. и дата

Инв. № подл.


Формат А2

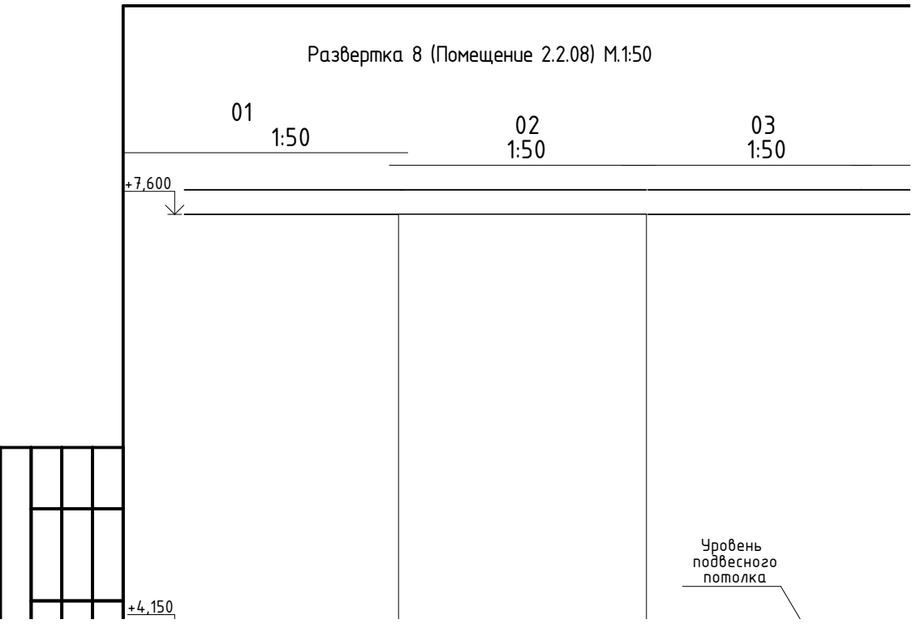

Архитектурные решения интерьеров.
Места общего пользования (МОП).
Отделочные чертежи. Корпус 20.2. Секции 1,2.
(задания для смежных разделов)

Развертки помещений МОП. 1 Этаж.
Корпус 20.2. Секция 2 (Окончание)


ООО "ЛЕОНАРДО ПРОЕКТ"

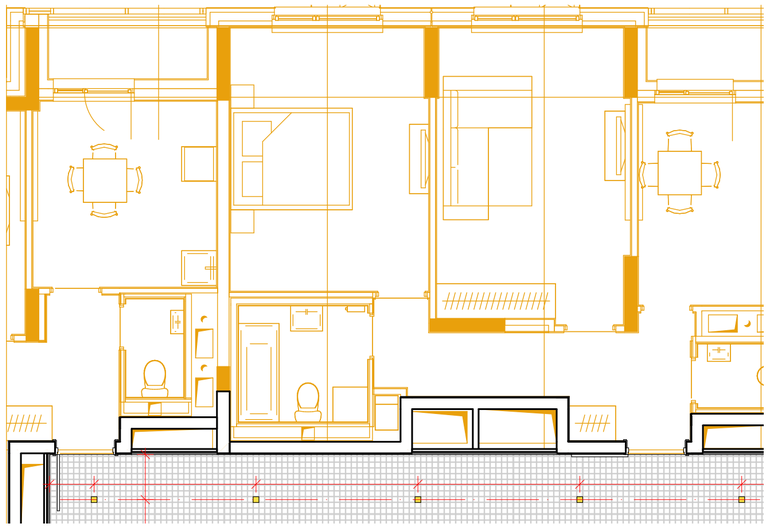

Архитектурные решения интерьеров.
Места общего пользования (МОП).
Отделочные чертежи. Корпус 20.2. Секции 1,2.
(задания для смежных разделов)

План потолков МОП. Типовой этаж.
Корпус 20.2. Секция 2

ООО "ЛЕОНАРДО ПРОЕКТ"

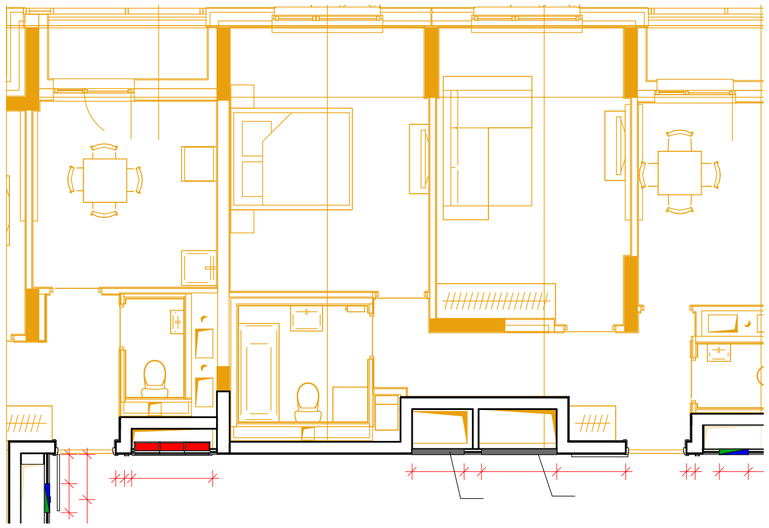


Архитектурные решения интерьеров.
Места общего пользования (МОП).
Отделочные чертежи. Корпус 20.2. Секции 1,2.
(задания для смежных разделов)

Маркировочный план МОП. Типовой этаж.
Корпус 20.2. Секция 2

ООО "ЛЕОНАРДО ПРОЕКТ"

Развертка тамбура (Помещение 2.2.02) М.1:50

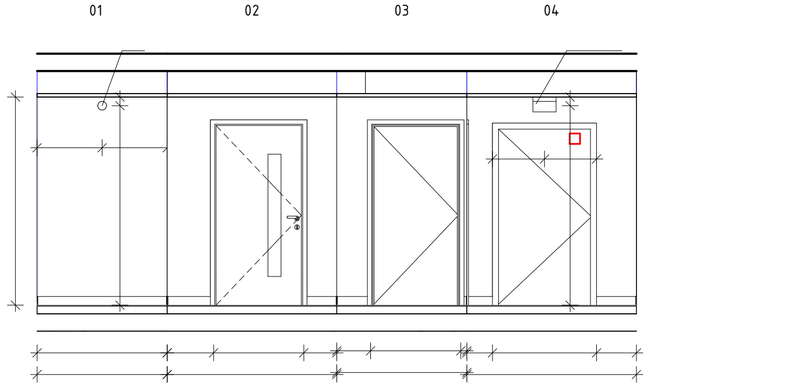

Развертка межквартирного коридора (Помещение 2.2.06) М.1:50




Архитектурные решения интерьеров.
Места общего пользования (МОП).
Отделочные чертежи. Корпус 20.2. Секции 1,2.
(задания для смежных разделов)

Развертки помещений МОП. Типовой этаж.
Корпус 20.2. Секция 2 (Начало)

ООО "ЛЕОНАРДО ПРОЕКТ"

Развертка лифтового холла (Помещение 2.2.01) М.1:50

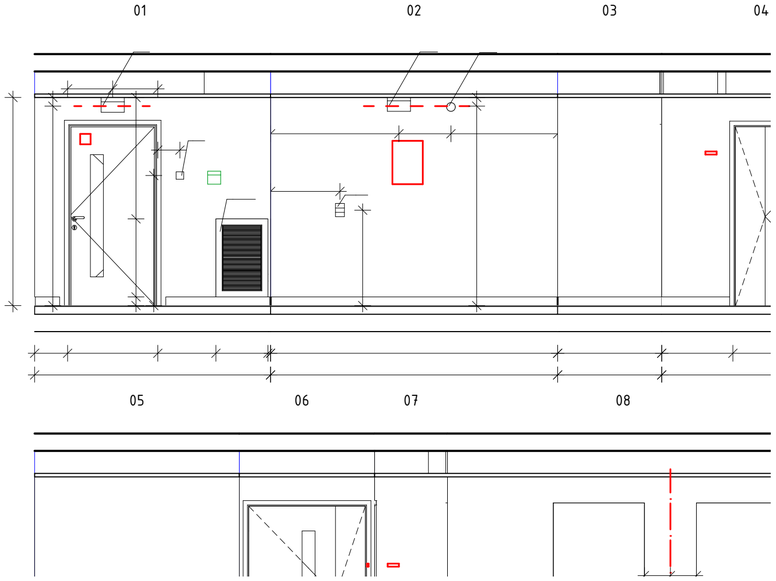

Архитектурные решения интерьеров.
Места общего пользования (МОП).
Отделочные чертежи. Корпус 20.2. Секции 1,2.
(задания для смежных разделов)

Развертки помещений МОП. Типовой этаж.
Корпус 20.2 Секция 2 (Окончание)

ООО "ЛЕОНАРДО ПРОЕКТ"