
План расстановки мебели и технологического оборудования
М.1:75

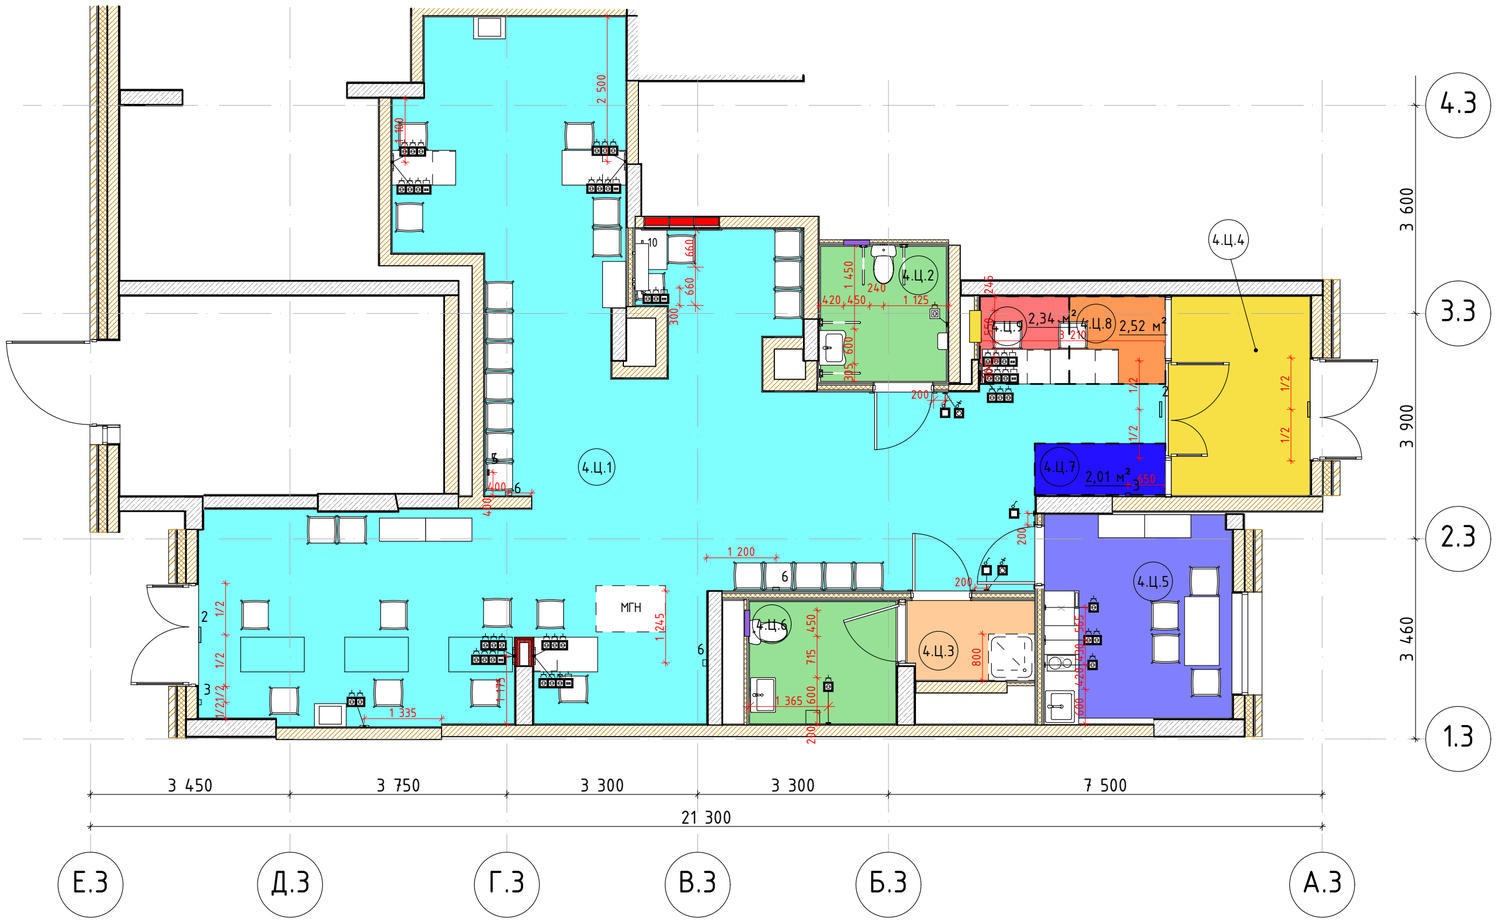

Экспликация помещений ЦИН

Номер помещения	Наименование	Площадь	Кат пом
4.Ц.1	Общественное помещение	89,8	
4.Ц.2	С.у для МГН	5,3	
4.Ц.3	ПУИ	3,0	
4.Ц.4	Тамбур	8,4	
4.Ц.5	Комната персонала	11,7	
4.Ц.6	С/у	5,4	
4.Ц.7	Зона инормации	2,0	
4.Ц.8	Место администратора (ресепшн)	2,5	
4.Ц.9	Зона службы безопасности	2,3	
		130,4 м²	

Примечания:
1. Расстановка мебели показана условно. Данным проектом не предусмотрена комплектация мебелью.

- Общественное помещение
- Санузел
- Зона информирования
- ПУИ
- Зона службы безопасности
- Место администратора (ресепшн)
- Тамбур
- Комната персонала

Условные обозначения

- Шкаф ЭОМ см. развертки
- Шкаф ПК см. развертки
- Отверстие ДУ/ПД см. развертки
- Инфопанель
- Люк ВК см. развертки
- Почтовый ящик
- Люк ППК см. развертки
- 5.01 – Номер помещения с обозначением секции
- Выключаатель одноклавишный и семисторный регулятор с группой освещения.
- 2 – Табличка "Выход" h≈2 500
- 3 – Извещатель пожарный ручной h=1 500
- 4 – Оповещатель световой "Стробоскоп" (см. развертки)
- 5 – Оповещатель звуковой Маяк 24-ЗМ2 (см. развертки)
- 10 – Внутренний блок (см. развертки)

Условные обозначения розеток:

- Розеточный блок на 1 силовую
- Розеточный блок на 2 силовые
- Розеточный блок NET + 1 силовая
- Розеточный блок 4 силовые
- Розеточный блок NET

* Высотные отметки электрооборудования см. развертки

Изм.	Кол.уч.	Лист	№Док.	Подп.	Дата
Разработал		Киселев			
Проверил		Петровций			

120-0621-ОК-1-20.3-АИЗ

Жилой дом с инженерными сетями и благоустройством территории по адресу: г. Москва, район Очаково-Матвеевское, ш. Очаковское (Очаковское шоссе, вл. 3А, 5А) (Западный административный округ)

Архитектурные интерьеры (задания для инженерных разделов). Центр информирования населения (ЦИН).

Стадия	Лист	Листов
Р	1	

План расстановки мебели и технологического оборудования

ООО "ЛЕОНАРДО ПРОЕКТ"

Согласовано

Согласовано


Взам. инв. №

Подп. и дата

Инв. № подл.

Формат А2

План потолков ЦИН

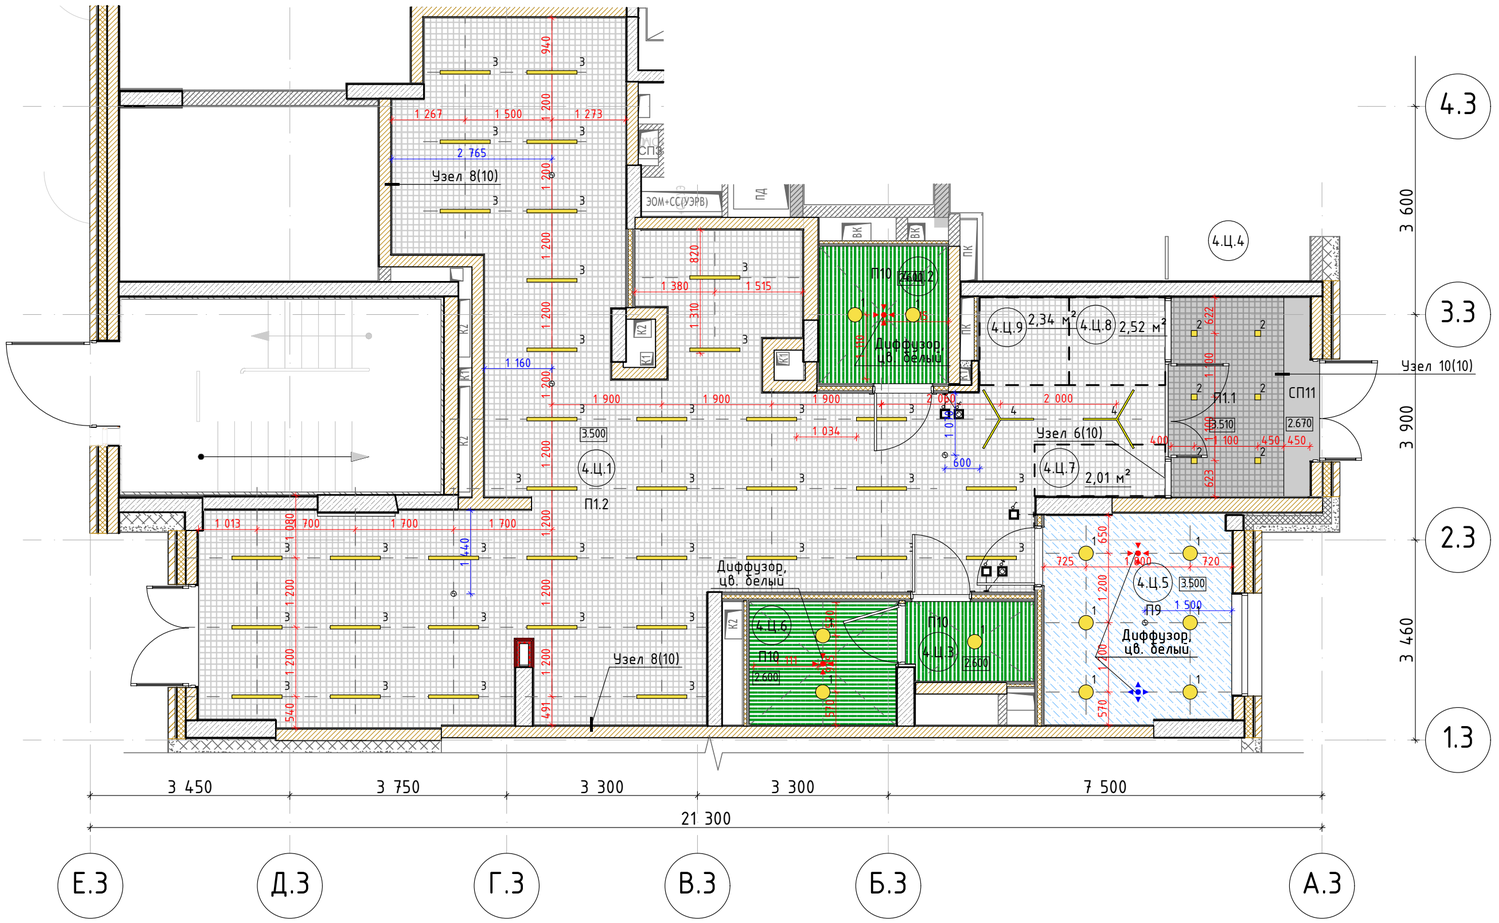

Экспликация помещений ЦИН.

Номер поме-щения	Наименование	Площадь	Кат пом
4.Ц.1	Общественное помещение	99,4	
4.Ц.2	С.у для МГН	5,2	
4.Ц.3	ПУИ	4,9	
4.Ц.4	Тамбур	8,4	
4.Ц.5	Комната персонала	12,1	
4.Ц.6	С/у	6,0	
		136,0 м²	

Ведомость отделки потолков

Марка	Обозначение на плане	Тип покрытия	Наименование	Площадь м²	Примечание
П1.1		Потолок подвесной, металлического типа Грильято	Потолок Грильято, ячейка 100х100мм, высота профиля 40мм, цвет черный. Профиль папа-мама 10мм. КМ0.	см.АР	
П1.2		Потолок подвесной, металлического типа Грильято	Потолок Грильято, ячейка 100х100мм, высота профиля 40мм, цвет белый. Профиль папа-мама 10мм. КМ0.	см.АР	
П6		Обеспыливающая пропитка запотолочного пространства включая примыкающие стены (для потолков П1.1, П1.2, П10)	Обеспыливающая пропитка Элакор, укрепляющая. КМ0. Артикул: Элакор-МБ1 Флюат. Цвет: бесцветная.	см.АР	Выше отм. 60мм от низа подвесного потолка Грельято
П9		Потолок подвесной из ГСП-Н2, улучшенная покраска	Потолок подвесной из ГСП-Н2 по технологии КНАУФ на одноуровневом металлическом каркасе, шпатлевка, покраска краской для влажных помещений СтройТЕКС. Артикул 700010326. Поверхность: глубокоматовая. Цвет: RAL 9003 (белый).	см.АР	
П10		Потолок подвесной реечный	Реечная потолочная система A70S. A25/S L=3,0м; гребенка BT-4-70 L=4,0м, цвет черный; уголок PL 10x24 L=3,0м; подвес "Нониус" (Lmax=5000мм). Материал - алюминий t=0,4мм. Цвет-матовый белый.	см.АР	
СП11		Потолок подвесной из ГСП-Н2, улучшенная покраска	Потолок подвесной из ГСП-Н2 по технологии КНАУФ на одноуровневом металлическом каркасе, шпатлевка, негорючая краска NG Light. Цвет: RAL 9005 (черный).	см.АР	Без запаса (с торцом)

Ведомость освещения

Обозначение на плане	Наименование	Примечание
1	Встраиваемый светильник ACT 3, IP 54, Артикул: ДВО23-20-141 ЕМ3.	Санузел, ПУИ, помещение приема пищи
2	Встраиваемый светильник для ячеестого потолка Грильято LedLine. IP20. Артикул ARM-GR-6W-10x10-4000k	Тамбур
3	Подвесной профильный светильник МДМ-лайт, IP20, Артикул: INI ELD 60 SN LUX.	Общее пространство ЦИН
4	Подвесной профильный светильник МДМ-лайт, IP40, Артикул: STAR 04.	Общее пространство ЦИН

Все наименования в ведомости даны в соответствии с каталогом отделочных материалов и оборудования ЦИН Реновация 1.2.
При использовании аналогов материалов и оборудования, провести согласование с Фондом Реновации.

Условные обозначения:

П1.2, СП2 – Тип отделки потолка

5.01 – Номер помещения

2400 – Отметка потолка

– Извещатель пожарный дымовой оптико-электронный

– Симисторный регулятор h=1500

– Выключатель одноклавишный h=900

1. Отметки потолков указаны относительно уровня чистого пола.
2. Размеры даны в чистовой отделке.
3. Подвесной потолок монтируется после отделки стен.
4. Разделом ЭОМ проверить обеспечение нормативных показателей освещенности предлагаемой расстановки светильников.
5. Датчики дыма разместить за подвесным потолком Грильято.

Изм.	Кол.уч.	Лист	№Док.	Подп.	Дата	120-0621-ОК-1-20.3-АИЗ			
						Жилой дом с инженерными сетями и благоустройством территории по адресу: г. Москва, район Очаково-Матвеевское, ш. Очаковское (Очаковское шоссе, вл. 3А, 5А) (Западный административный округ)			
Разработал		Киселев				Архитектурные интерьеры (задания для инженерных разделов). Центр информирования населения (ЦИН).	Стадия	Лист	Листов
Проверил		Петровций					Р	2	
						План потолков ЦИН	ООО "ЛЕОНАРДО ПРОЕКТ"		

Согласовано


Согласовано

Взам. инв. №

Подп. и дата

Инв. № подл.

План напольных покрытий
М.1:75

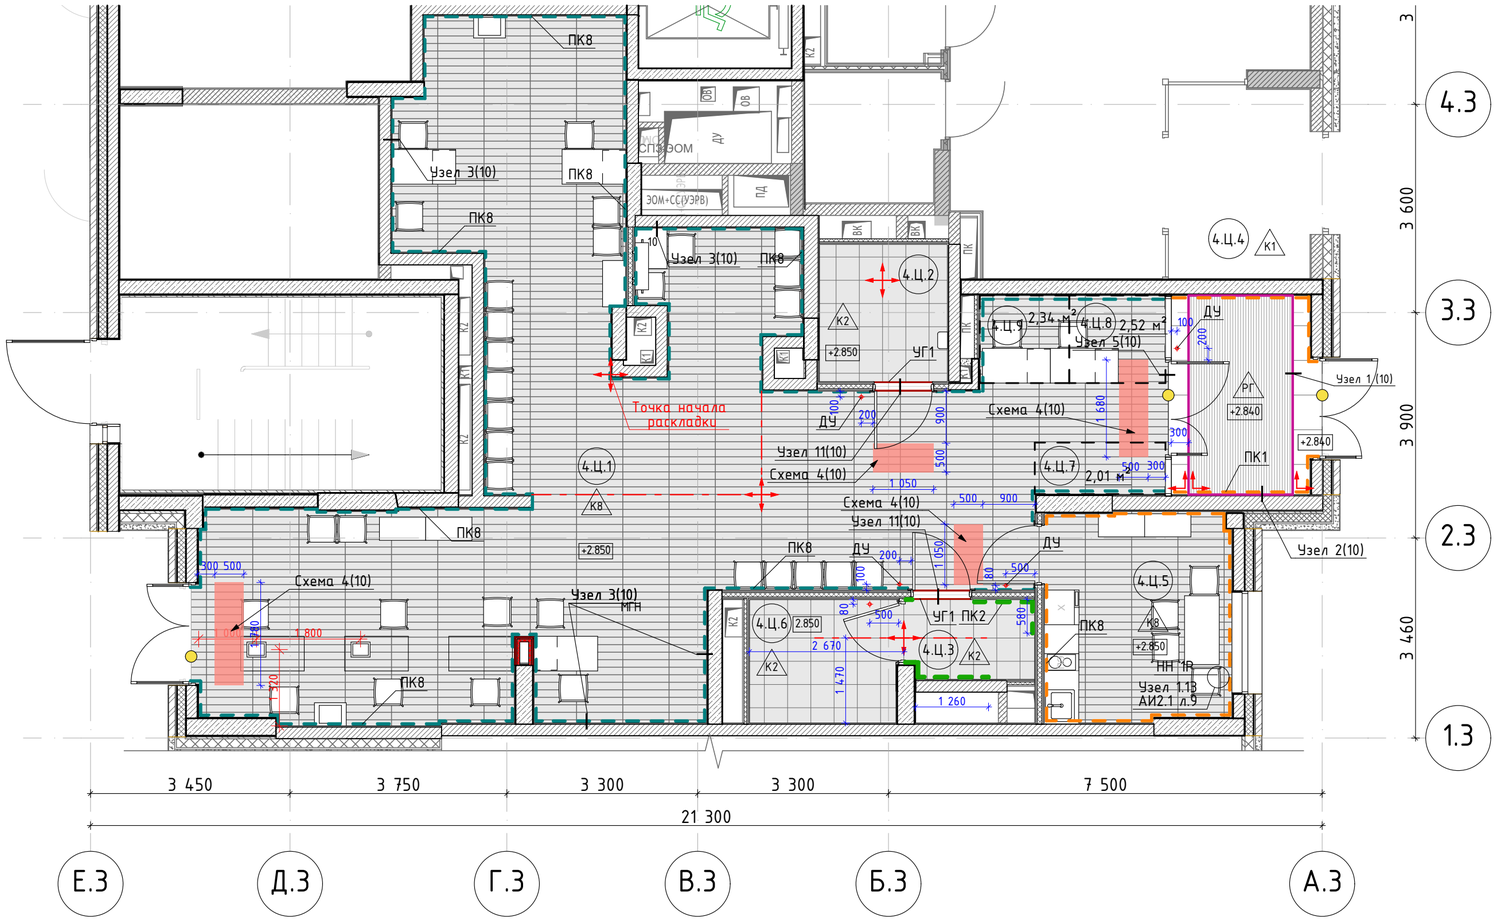

ВЕДОМОСТЬ НАПОЛЬНЫХ ПОКРЫТИЙ И ЭЛЕМЕНТОВ ПОЛА

№ на плане	Обозначение на плане	Тип покрытия	Технические характеристики	Производитель	Площадь, м²	Примечание
К1		Керамогранит 600x600x11мм	Арт. SG612600R Викинг. Фактура: бетон. Цвет: серый. Затирка: Ceresit CE 33, 13 антрацит. Крестик: 2 мм	Kerama Marazzi		Без запаса
К2		Керамогранит 402x402x8мм	Арт. SG155900R Сенат. Фактура: бетон. Цвет: серый. Затирка: Ceresit CE 33, 13 антрацит. Крестик: 2 мм	Kerama Marazzi		
К8		Керамогранит 130x800x11мм	Арт. SG731800R Меранти. Текстура: под дерево. Затирка: Ceresit CE 33, 07 серый. Крестик: 2 мм	Kerama Marazzi		
НГ		Маркировка доступности для МГН	Полосы из полиуретан-цемента. Артикул: Polycem PC 200 AG. Размер: ширина полосы 50мм, расстояние между полосами 50мм, полосы расположены под углом 45°. Фактура: кварцевый песок. Цвет: сигнальный желтый. Нанесение: по трафарету из малярной ленты Bauexpert ST Plus			Укладка по оси с дверным проемом
РГ		Грязезащитная решетка Бразис Маркет	Резина + Щетка + Скребок с шумозащитной лентой из вспененного полиэтилена, 5-6-ти зубчатый скребок. Цвет: черный/темно-серый.	Бразис Маркет		(ШхД) 3130x1800мм
ПК1		Плинтус 100x600x11мм	Вырезан из керамогранита Kerama Marazzi Викинг, серый, 600x600x11мм	Kerama Marazzi		Без запаса
ПК2		Плинтус 100x402x8мм	Вырезан из керамогранита Kerama Marazzi Сенат, серый, 402x402x8мм	Kerama Marazzi		Без запаса
ПК8		Плинтус 65x800x11мм	Вырезан из керамогранита Kerama Marazzi Меранти, 130x800x11мм	Kerama Marazzi		Без запаса
ДУ		Дверной упор	Дверной упор Apecs, арт.DS-0009-INOX			
УГ1		Г-образный профиль	Г-образный профиль, Арт. ПМЮ 03, толщина 1.1 мм.,матовое серебро, анодированный			
		Г-образный профиль, размер 40x40, толщина 3мм, алюминиевый	Г-образный профиль, размер 40x40, толщина 3мм, алюминиевый			
НН 1Р		Накладка на трубы	Накладки на трубы отопления в местах пересечения с финишным покрытием пола. Цвет: белый.		см. ОВ	
		Контрастная маркировка дверей	Арт. 10152 -200 -ZH , ф 200 мм . Цвет: желтый.	Тифлоцентр «Вертикаль»		Монтаж на высоте 0,9 и 1.3 м
		Лючок 330x260 мм	Лючок на 12 модулей, арт. KNL-57-12-7012, размер 330x260 мм, глубина выемки 75мм, цвет RAL 7045 (серый)	ONFLOOR IEK		

Экспликация помещений

Номер помещения	Наименование	Площадь	Кат пом
4.Ц.1	Общественное помещение	89,8	
4.Ц.2	С.у для МГН	5,3	
4.Ц.3	ПУИ	3,0	
4.Ц.4	Тамбур	8,4	
4.Ц.5	Комната персонала	11,7	
4.Ц.6	С/у	5,4	
4.Ц.7	Зона инормации	2,0	
4.Ц.8	Место администратора (ресепшн)	2,5	
4.Ц.9	Зона службы безопасности	2,3	
		130,4 м²	


Примечания:
1. Отметка чистого пола 2.850 принята относительно отметки чистого пола 0.000 в корпусе 20.1.
2. Устройство полов выполнять по проекту АР.
3. Устройство полов производить после прокладки всех инженерных сетей и выполнения подпольных каналов, фундаментов под оборудование, после установки лифта и прокладки труб электропроводки.
4. Напольное покрытие укладывать после монтажа внутренних витражных конструкций.
5. Плитку из керамогранита укладывать со швом 2мм.
6. По периметру укладки керамогранита применять плинтус из напольной плитки высотой 65/100мм. Плинтус монтировать к стене на клеевой состав, по завершению отделки пола, следить за совпадением горизонтальных и вертикальных швов керамогранита.
7. Обеспечить аккуратные стыки напольного покрытия со стояками и трубами отопления.
8. Размеры грязезащитных решеток уточнить по замерам после завершения отделочных работ.
9. Данный чертеж смотреть совместно с листами инженерного проекта.
10. Площади всех отделочных материалов указаны без учета процента на подрезку и раскрой (без запаса).
11. Во входных тамбурах выполнить приямки глубиной 20мм с облицовкой керамогранитом для грязезащитного покрытия - см. "Устройство приямков в полу входных тамбуров для грязезащитных решеток".
12. Стык керамогранита разных типов в дверных проемах выполнить под дверным полотном.
13. В помещениях №4.Ц.2-4.Ц.4, 4.Ц.6 (мокрая зона), предусмотреть гидроизоляцию с заведением на стены на высоту не менее 200 мм (см. раздел АР).
14. Маркировка доступности для МГН наносится по трафарету на основное покрытие пола (керамогранит), границы/габариты в соответствии с СП 59.13330.2016 и ГОСТ Р 52875-2018. Рисунок маркировки согласовать с автором проекта.
15. Для устройства порогов санузлов применяется Г-образный угловой профиль 15x15мм. Порог монтируется независимо от материала покрытия пола смежного помещения. Отделку порога санузла керамогранитной плиткой следует производить таким образом, чтобы швы покрытия порога были соосны швам покрытия пола санузла.
14. Марки дверей и лючков смотри раздел АР.

Изм.	Кол.уч.	Лист	№Док.	Подп.	Дата	120-0621-ОК-1-20.3-АИЗ			
						Жилой дом с инженерными сетями и благоустройством территории по адресу: г. Москва, район Очаково-Матвеевское, ш. Очаковское (Очаковское шоссе, вл. 3А, 5А) (Западный административный округ)			
Разработал		Киселев				Архитектурные интерьеры (задания для инженерных разделов). Центр информирования населения (ЦИН).	Стадия	Лист	Листов
Проверил		Петровций					Р	3	
						План напольных покрытий	ООО "ЛЕОНАРДО ПРОЕКТ"		

Согласовано
Согласовано
Взам. инв. №
Подп. и дата
Инв. № подл.


Формат А2

Развертка общественного помещения (начало) (Помещение 4.Ц.1) М.1:50

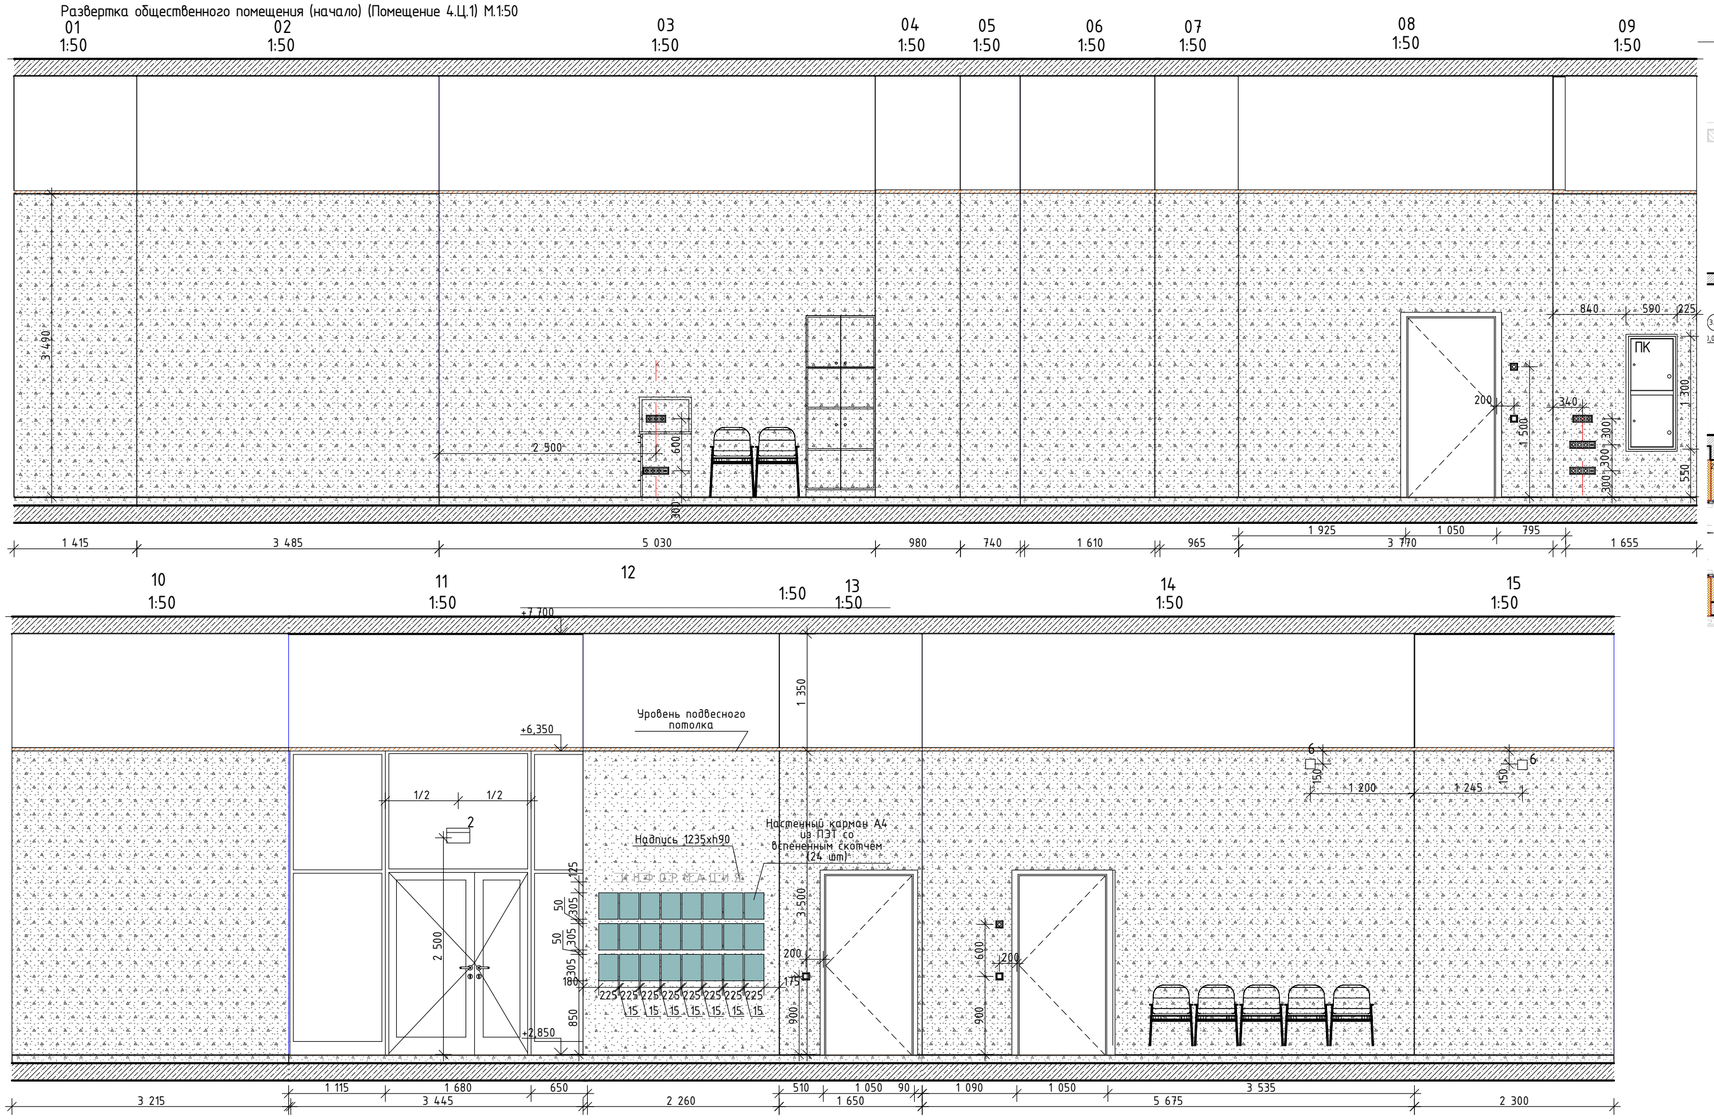

План ЦИН. Общественного помещения.

1:100

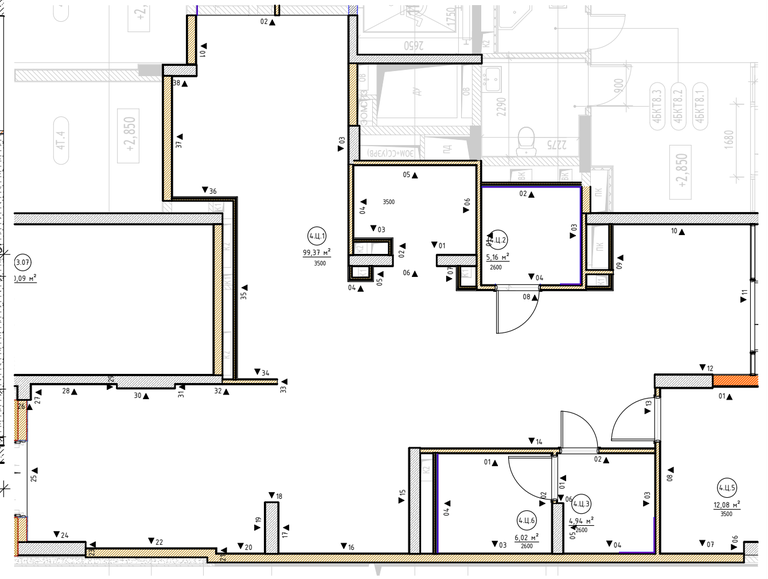

Условные обозначения оконечного оборудования (смотреть совместно с инженерными разделами)

2 – Табличка "Выход"
3 – Извещатель пожарный ручной
4 – Оповещатель световой "Стробоскоп"
5 – Оповещатель звуковой Маяк 24-ЗМ2
6 – Оповещатель речевой RUBETEK OP-03
7 – Кнопка выхода
8 – Кнопка аварийной разблакировки дверей

						120-0621-ОК-1-20.3-АИЗ	
						Жилой дом с инженерными сетями и благоустройством территории по адресу: г. Москва, район Очаково-Матвеевское, ш. Очаковское (Очаковское шоссе, вл. 3А, 5А) (Западный административный округ)	
Изм.	Кол.уч.	Лист	№Док.	Подп.	Дата		
Разработал		Киселев				Архитектурные интерьеры (задания для инженерных разделов). Центр информирования населения (ЦИН).	Стадия: Р; Лист: 4; Листов:
Проверил		Петровций					
						Развертки помещений ЦИН (начало)	ООО "ЛЕОНАРДО ПРОЕКТ"

Согласовано

Согласовано


Взам. инв. №

Подп. и дата


Инв. № подл.

Формат А2

Развертка общественного помещения (продолжение) (Помещение 4.Ц.1) М.1:50

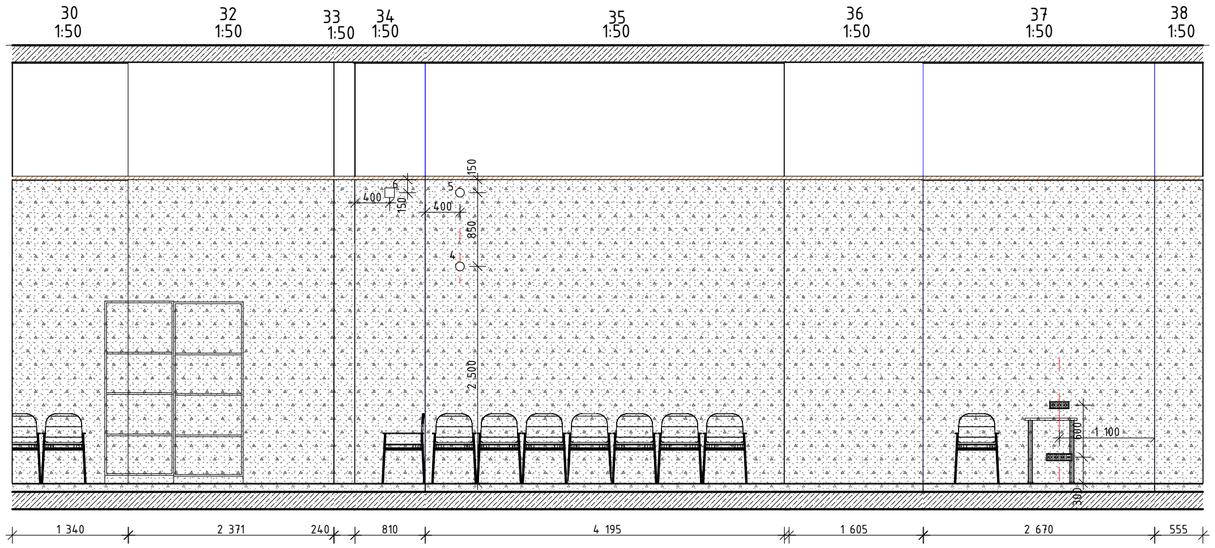


Развертка общественного помещения (окончание) (Помещение 4.Ц.1) М.1:50

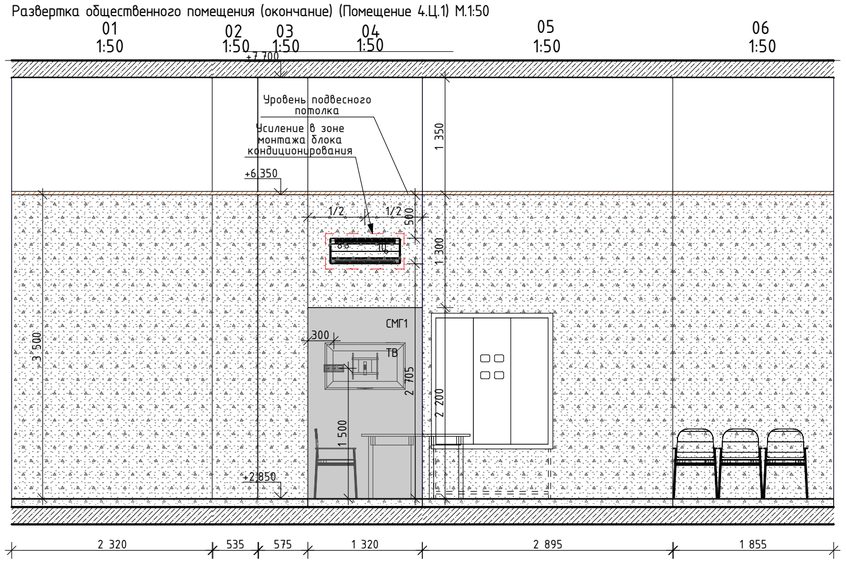

План ЦИН. Общественного помещения.

1:100

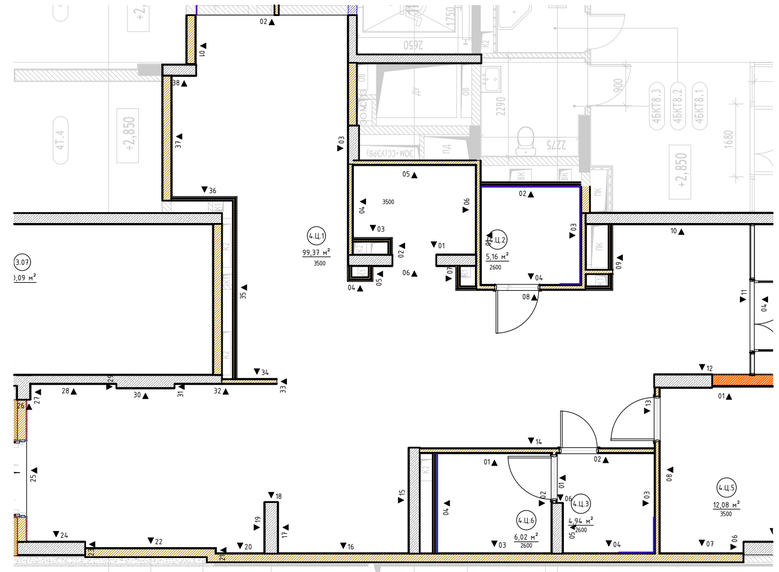

Условные обозначения оконечного оборудования
(смотреть совместно с инженерными разделами)

2 – Табличка "Выход"
3 – Извещатель пожарный ручной
4 – Оповещатель световой "Стробоскоп"
5 – Оповещатель звуковой Маяк 24-ЗМ2
6 – Оповещатель речевой RUBETEK OP-03
7 – Кнопка выхода
8 – Кнопка аварийной разблакировки дверей

						120-0621-ОК-1-20.3-АИЗ	
						Жилой дом с инженерными сетями и благоустройством территории по адресу: г. Москва, район Очаково-Матвеевское, ш. Очаковское (Очаковское шоссе, вл. 3А, 5А) (Западный административный округ)	
Изм.	Колуч.	Лист	№Док.	Подп.	Дата		
Разработал		Киселев				Архитектурные интерьеры (задания для инженерных разделов). Центр информирования населения (ЦИН).	Стадия: Р; Лист: 5; Листов:
Проверил		Петровций					
						Развертки помещений ЦИН (продолжение)	ООО "ЛЕОНАРДО ПРОЕКТ"

Согласовано


Согласовано

Взам. инв. №

Подп. и дата


Инв. № подл.

Развертка помещения персонала (Помещение 4.Ц.5) М.1:50

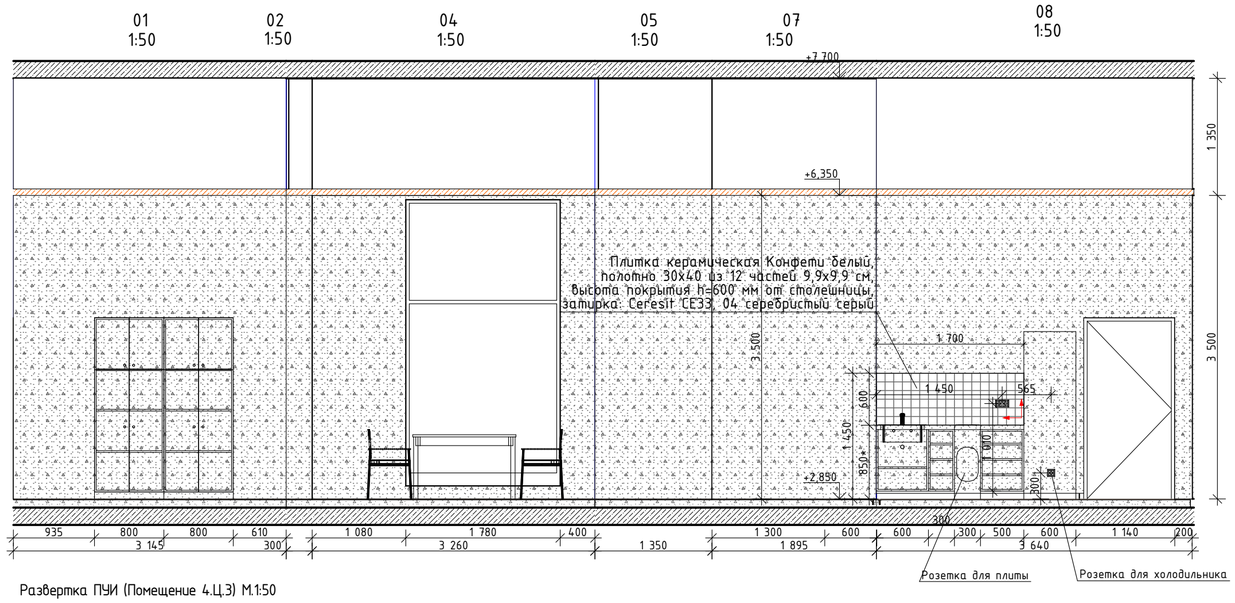


* Высоту монтажа фартука кухни откорректировать в соответствии с высотой шкафов


Развертка ПУИ (Помещение 4.Ц.3) М.1:50

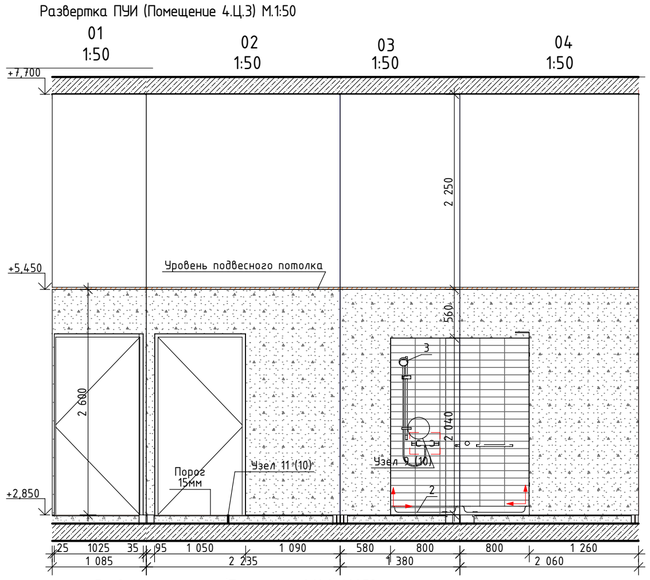

Развертка санузла (Помещение 4.Ц.6) М.1:50

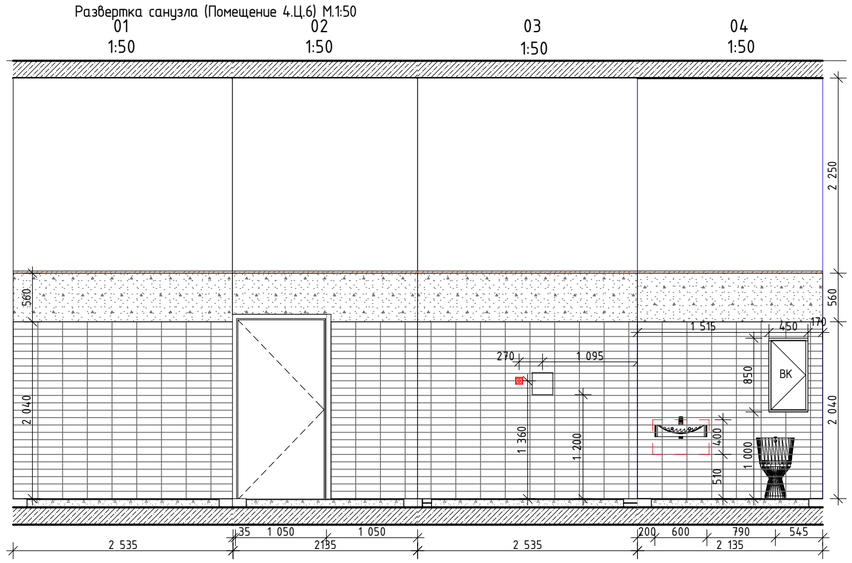

План ЦИН. 4.Ц.3, 4.Ц.5, 4.Ц.6.
1:100

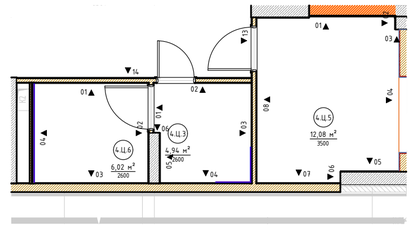

Условные обозначения оконечного оборудования (смотреть совместно с инженерными разделами)

2 – Табличка "Выход"
3 – Извещатель пожарный ручной
4 – Оповещатель световой "Стробоскоп"
5 – Оповещатель звуковой Маяк 24-ЗМ2
6 – Оповещатель речевой RUBETEK OP-03
7 – Кнопка выхода
8 – Кнопка аварийной разблакировки дверей

						120-0621-ОК-1-20.3-АИЗ	
						Жилой дом с инженерными сетями и благоустройством территории по адресу: г. Москва, район Очаково-Матвеевское, ш. Очаковское (Очаковское шоссе, вл. 3А, 5А) (Западный административный округ)	
Изм.	Колуч.	Лист	№Док.	Подп.	Дата		
Разработал		Киселев				Архитектурные интерьеры (задания для инженерных разделов). Центр информирования населения (ЦИН).	Стадия: Р; Лист: 6; Листов:
Проверил		Петровций					
						Развертки помещений ЦИН (продолжение)	ООО "ЛЕОНАРДО ПРОЕКТ"

Согласовано


Согласовано

Взам. инв. №

Подп. и дата


Инв. № подл.

Развертка санузла МГН (Помещение 4.Ц.2) М.1:50

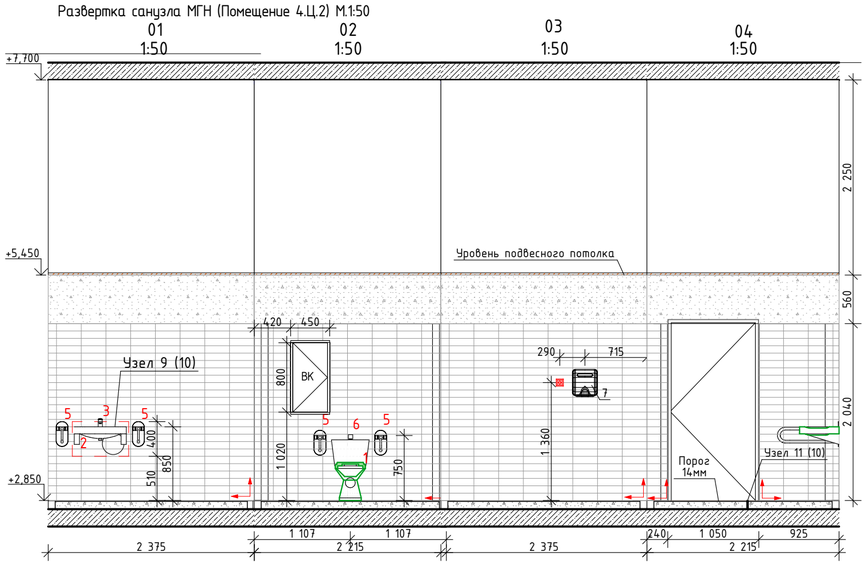

План ЦИН. 4.Ц.2, 4.Ц.4

1:100

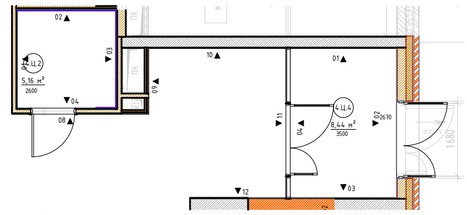

Развертка тамбура (Помещение 4.Ц.4) М.1:50

Условные обозначения оконечного оборудования
(смотреть совместно с инженерными разделами)

2 – Табличка "Выход"
3 – Извещатель пожарный ручной
4 – Оповещатель световой "Стробоскоп"
5 – Оповещатель звуковой Маяк 24-3М2
6 – Оповещатель речевой RUBETEK OP-03
7 – Кнопка выхода
8 – Кнопка аварийной разблакировки дверей

						120-0621-ОК-1-20.3-АИЗ	
						Жилой дом с инженерными сетями и благоустройством территории по адресу: г. Москва, район Очаково-Матвеевское, ш. Очаковское (Очаковское шоссе, вл. 3А, 5А) (Западный административный округ)	
Изм.	Колуч.	Лист	№Док.	Подп.	Дата		
Разработал		Киселев				Архитектурные интерьеры (задания для инженерных разделов). Центр информирования населения (ЦИН).	Стадия: Р; Лист: 7; Листов:
Проверил		Петровций					
						Развертки помещений ЦИН (окончание)	ООО "ЛЕОНАРДО ПРОЕКТ"

Согласовано

Согласовано

Взам. инв. №

Подп. и дата

Инв. № подл.

Формат А2