
План напольных покрытий МОП. 1 этаж. Корпус 20.3
1:75

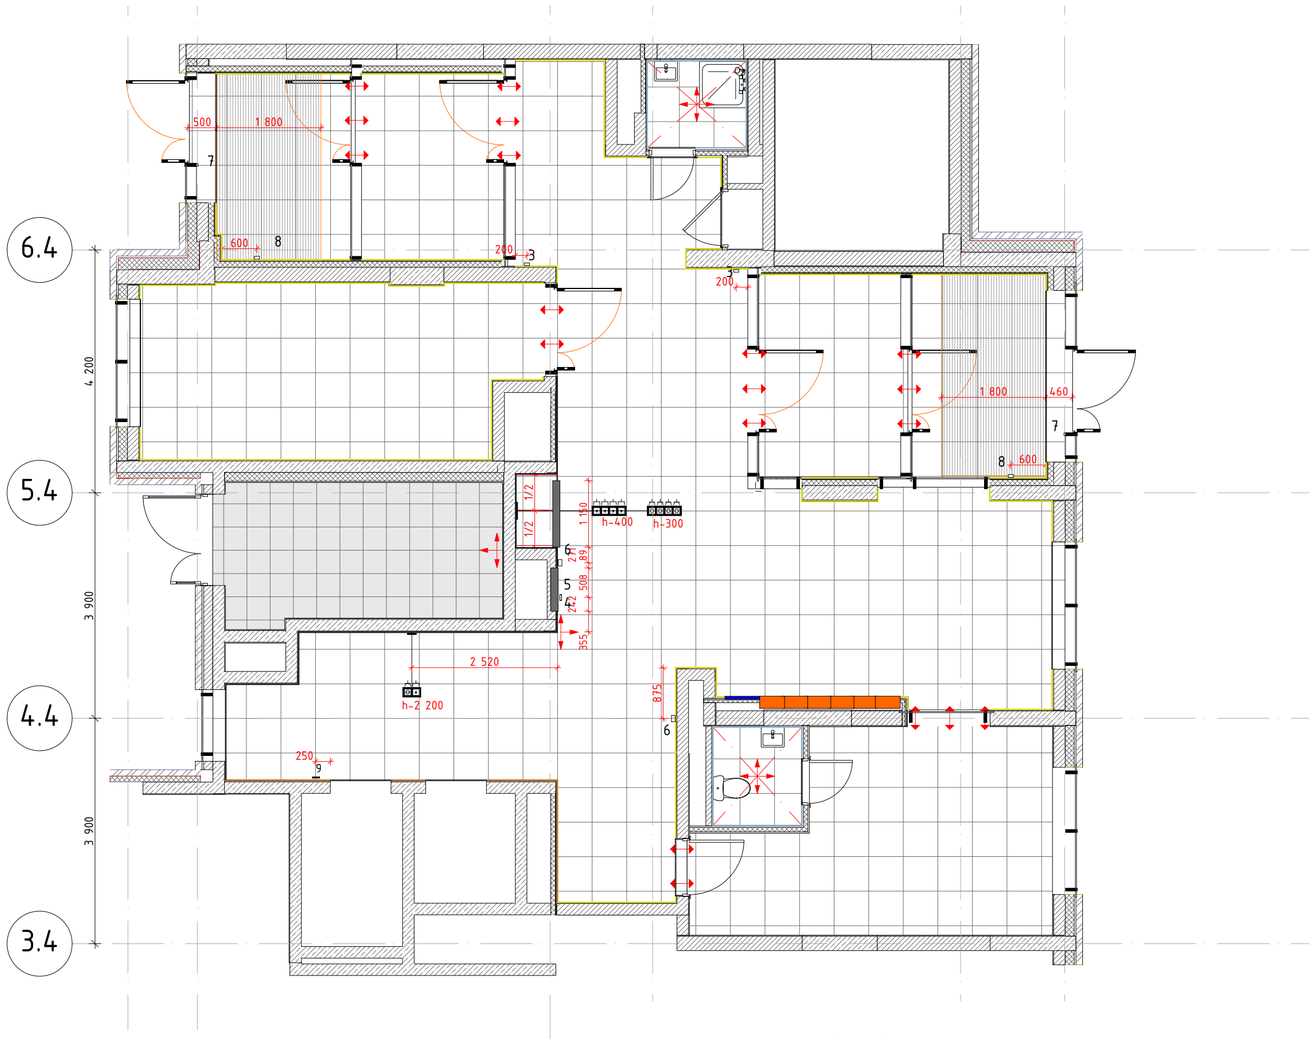


Условные обозначения:

- Начало раскладки напольной плитки

- Раскладка керамогранита переходит в смежное помещение

Условное обозначение оконечного оборудования
(смотреть совместно с инжереными разделами)

2 - Световой указатель "Выход"
3 - Ручной пожарный извещатель
4 - Оповещатель световой стробоскопический
5 - Оповещатель звуковой
6 - Оповещатель речевой
7 - Кнопка выхода
8 - Кнопка аварийной разблокировки дверей
9 - Переговорное устройство ПГУ ММГН-2

1. Отметка уровня чистого пола указана на плане.
2. Устройство полов выполнять по проекту АР.
3. Устройство полов производить после прокладки всех инженерных сетей и выполнения подпольных каналов фундаментов под оборудование, после установки лифта и прокладки труб электропроводки.
4. Напольное покрытие укладывать после монтажа внутренних витражных конструкций.
5. Плитку из керамогранита укладывать со швом 2мм.
6. Во входных тамбурах выполнить приямки с облицовкой керамогранитом для грязезащитного покрытия - см. узлы.
7. По периметру укладки керамогранита применять плинтус из напольной плитки высотой 100мм. Плинтус монтировать к стене на клеевой состав, по завершению отделки пола, следить за совпадением горизонтальных и вертикальных швов керамогранита.
8. Обеспечить аккуратные стыки напольного покрытия со стояками и трубами отопления.
9. Размеры грязезащитных решеток уточнить по замерам после завершения отделочных работ.
10. Данный чертеж смотреть совместно с листами инженерного проекта.
11. Площади всех отделочных материалов указаны без учета процента на подрезку и раскрой (без запаса).
12. Маркировка доступности для МГН наносится по трафарету на основное покрытие пола (керамогранит), границы/габариты в соответствие с СП 59.13330.2016 и ГОСТ Р 52875--2018. Рисунок маркировки согласовать с автором проекта.
13. Маркировка доступности для МГН для ступеней наносится на первой и последней ступенях марша, 30 мм от края ступени. Ширина полосы 30мм, длина - по длине ступени.
14. Пирог пола с грязезащитным покрытием см. АР.
15. Решетки (покрытия) придверные грязезащитные алюминиевые "Брайт" имеют следующие характеристики: группа горючести - Г1; группа воспламеняемости - В2; группа дымообразующей способности - Д2; группа токтильности продуктов горения - Т2; группа распространения пламени - РП1.
16. Объемы материалов напольных покрытий и плинтусов см. АР.
17. Промежуточные площадки лестниц и ступени покрыть бесцветной, укрепляющей обеспыливающей пропиткой Элакор (Артикул: Элакор-МБ1 Флюат)
18. Отделку междуэтажных лестничных площадок см. лист 29.

Экспликация помещений МОП. 1 этаж. Корпус 20.3

| Номер помещения | Наименование | Площадь | Кат пом |
|---|---|---|---|
| 3.01 | Помещение консъержа | 12,0 | |
| 3.02 | Колясочная | 24,5 | |
| 3.03 | Вестибюль | 81,4 | |
| 3.04 | С/У | 2,5 | |
| 3.05 | ПУИ | 2,2 | |
| 3.08 | Л/К | 12,6 | |
| 3.09 | Тамбур | 6,9 | |
| 3.10 | Тамбур | 6,1 | |
| 3.11 | Тамбур | 7,7 | |
| 3.12 | Тамбур | 6,9 | |
| | | 162,8 м² | |

Согласовано

Согласовано

Взам. инв. №


Подп. и дата

Инв. № подл.


| Изм. | Колуч. | Лист | №Док. | Подп. | Дата | 120-0621-ОК-1-20.1,20.3,20.4-АИ1.1 | | | |
|---|---|---|---|---|---|---|---|---|---|
| | | | | | | Жилые дома с инженерными сетями и благоустройством территории по адресу: г. Москва, район Очаково-Матвеевское, ш. Очаковское (Очаковское шоссе, влд. 3А, 5А) (Западный административный округ) | | | |
| Разработал | | Киселев | | | | Архитектурные решения интерьеров. Места общего пользования (МОП). Отделочные чертежи. | Стадия | Лист | Листов |
| Проверил | | Петровций | | | | | Р | 2 | |
| | | | | | | ЗАДАНИЕ План напольных покрытий МОП. 1 этаж. Корпус 20.4 | ООО "ЛЕОНАРДО ПРОЕКТ" | | |

Формат А2


Развертка 1 (Помещение 4.05) М.1:50

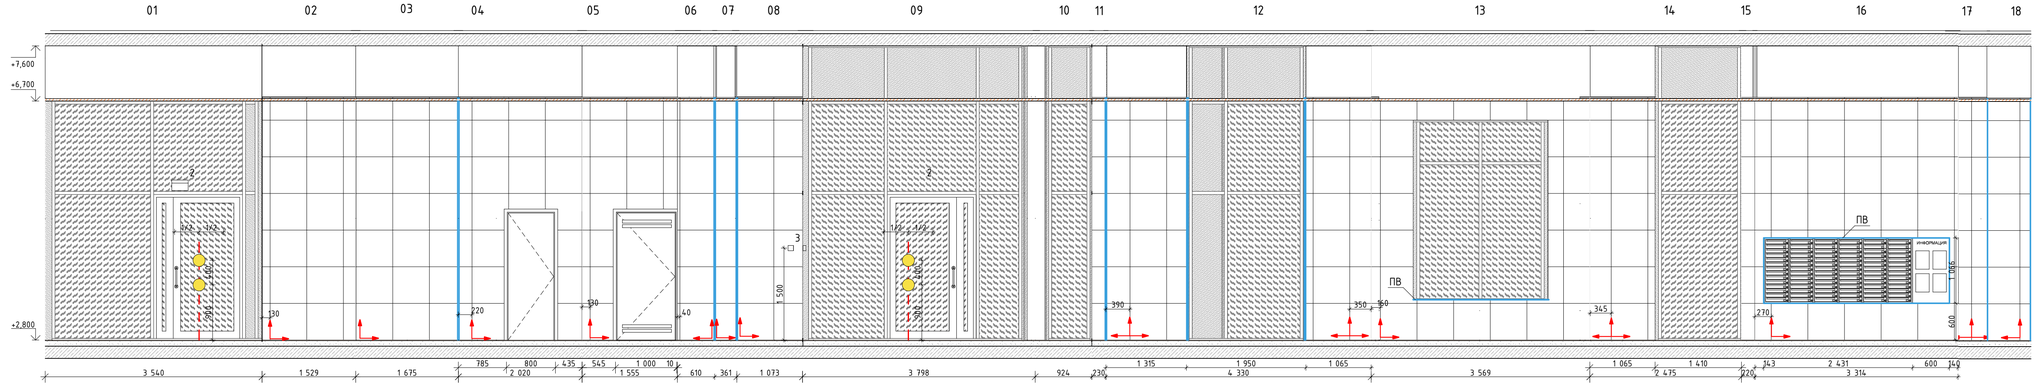



Развертка 1 (Помещение 4.05) М.1:50

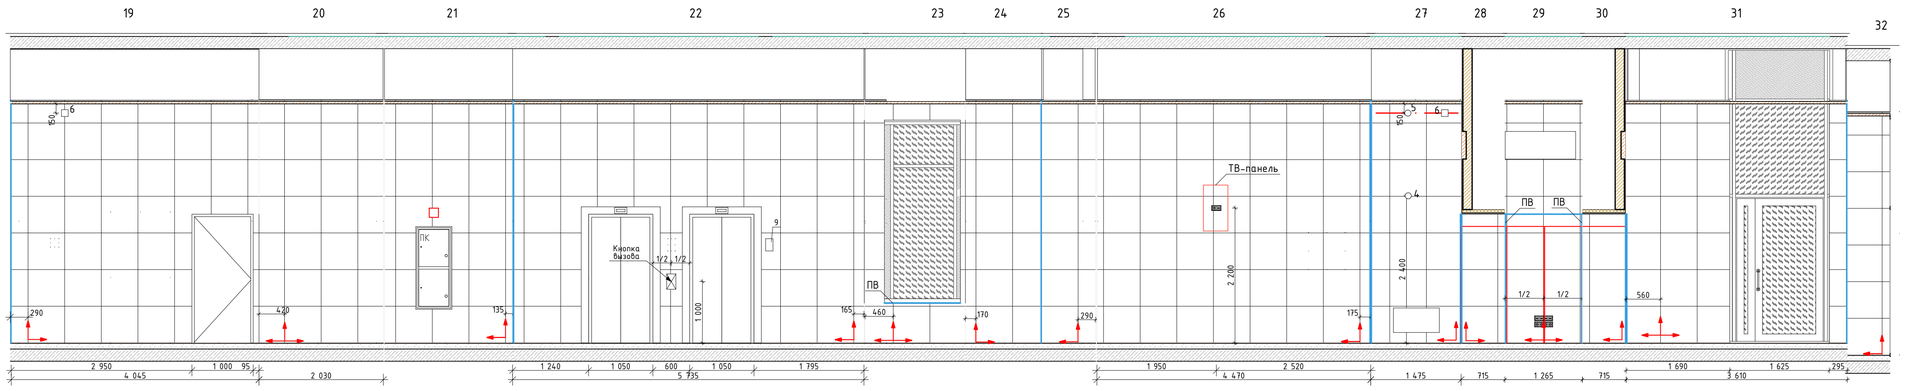



План МОП.Вестибюль, тамбуры, колясочная 1 этаж. Корпус 20.4
1:150

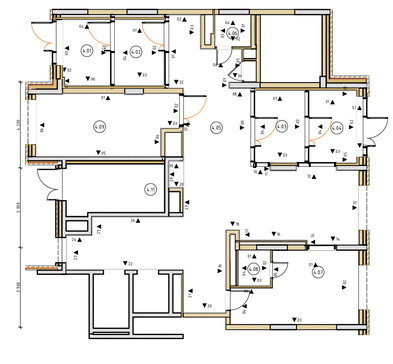


Развертка 2 (Помещение 4.01) М.1:50

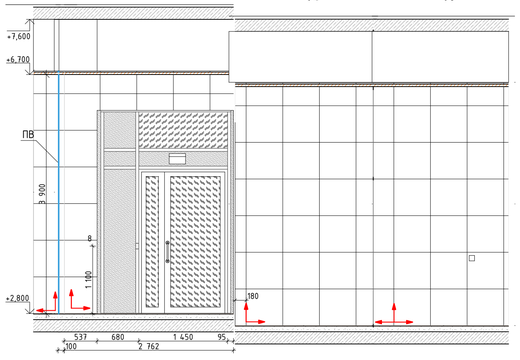



Развертка 3 (Помещение 4.02) М.1:50

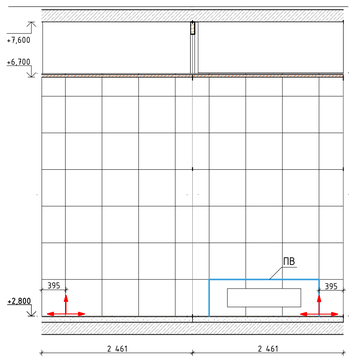


Развертка 4 (Помещение 4.03) М.1:50

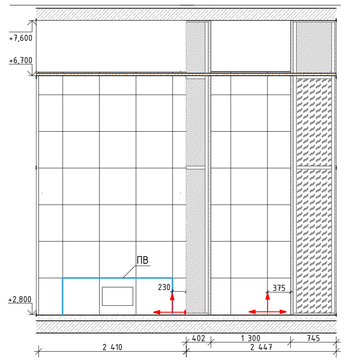


Развертка 5 (Помещение 4.04) М.1:50

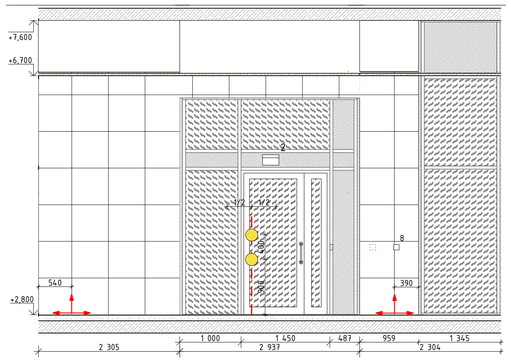


Условное обозначение оконечного оборудования
(смотреть совместно с инженерными разделами)

2 - Световой указатель "Выход"
3 - Ручной пожарный извещатель
4 - Оповещатель световой стробоскопический
5 - Оповещатель звуковой
6 - Оповещатель речевой
7 - Кнопка выхода
8 - Кнопка аварийной разблокировки дверей
9 - Переговорное устройство ПГУ ММГН-2


Условное обозначение:

Керамогранит Kerama Marazzi
Радуга бежевый 60х60 SG608620R

Керамогранит Kerama Marazzi
Радуга серый 60х60 SG618420R

Цвет дверей и профилей светопрозрачных перегородок принят RAL 7016 (антрацит)

Развертка 6 (Помещение 4.09) М.1:50

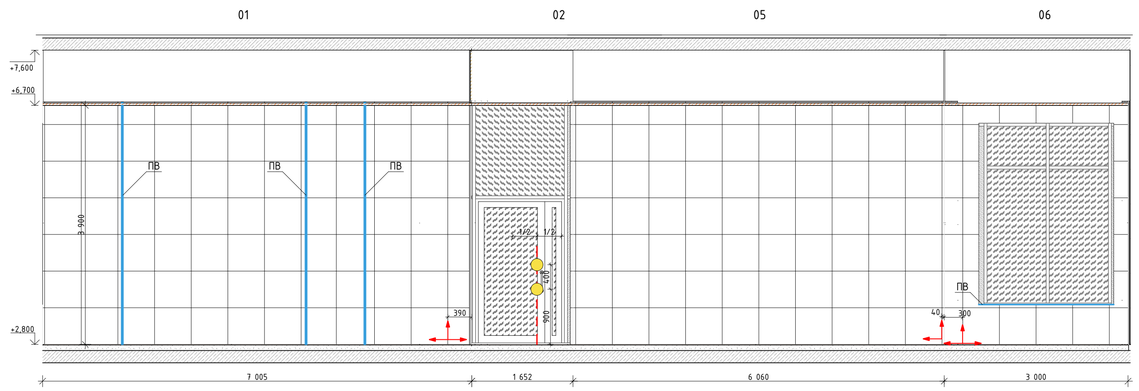


| | | | | | | | |
|---|---|---|---|---|---|---|---|
| | | | | | | | 120-0621-ОК-1-20.1,20.3,20.4-АИ1.1 |
| | | | | | | | Жилые дома с инженерными сетями и благоустройством территории по адресу: г. Москва, район Очаково-Матвеевское, ш. Очаковское (Очаковское шоссе, влд. 3А, 5А) (Западный административный округ) |
| Изм. | Колуч. | Лист | №Док. | Подп. | Дата | | |
| Разработал | | Киселев | | | | Архитектурные решения интерьеров. Места общего пользования (МОП). Отделочные чертежи. | Стадия: Р; Лист: 15; Листов: |
| Проверил | | Петровций | | | | | |
| | | | | | | Развертки стен МОП. 1 этаж. Корпус 20.4 | ООО "ЛЕОНАРДО ПРОЕКТ" |

Согласовано

Согласовано

Взам. инв. №

Подп. и дата

Инв. № подл.

Формат А1