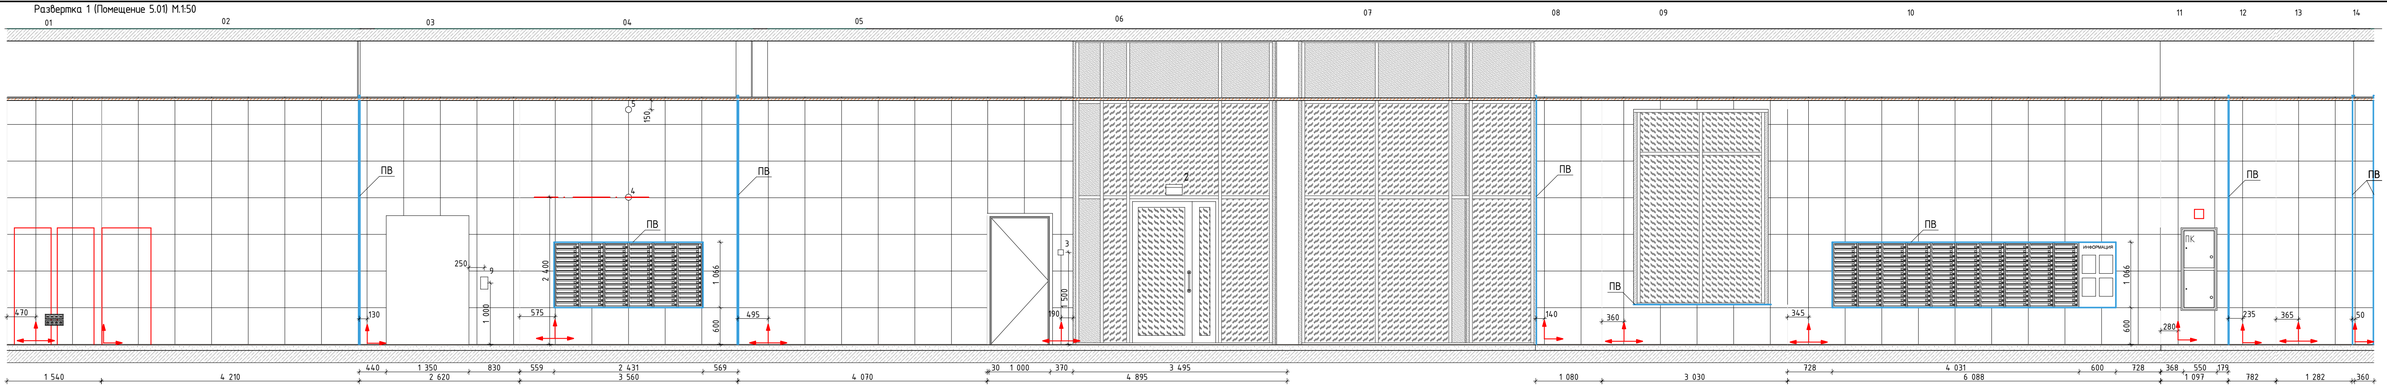
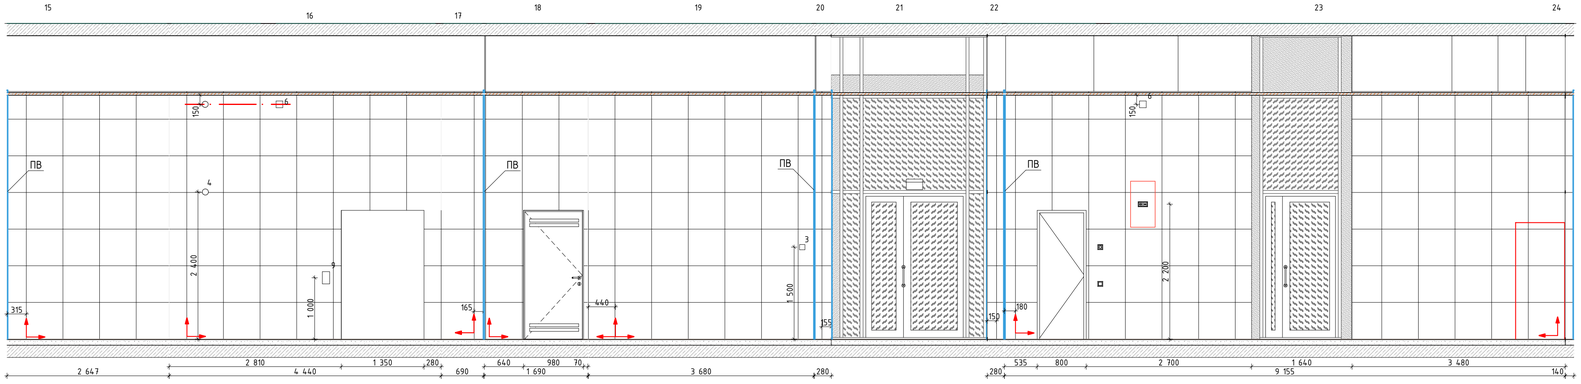
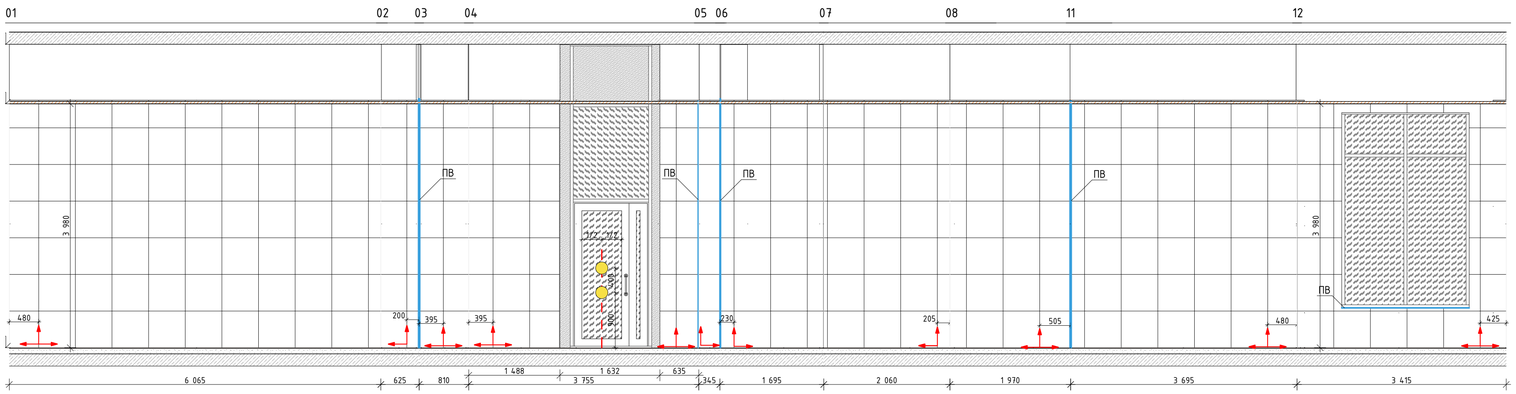
Развертка 1 (Помещение 5.01) М.1:50

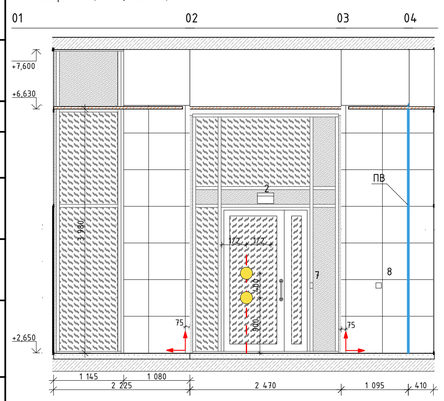


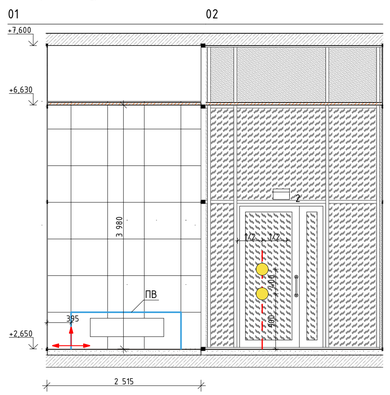

Развертка 2 (Помещение 5.09) М.1:50



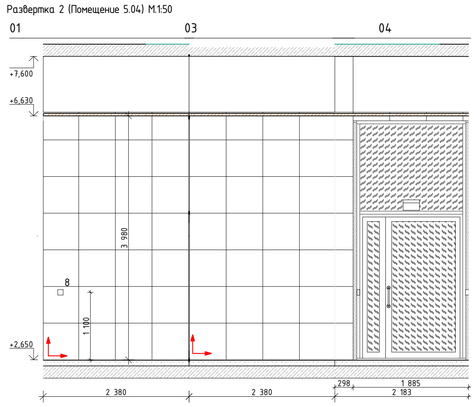

Развертка 4 (Помещение 5.02) М.1:50



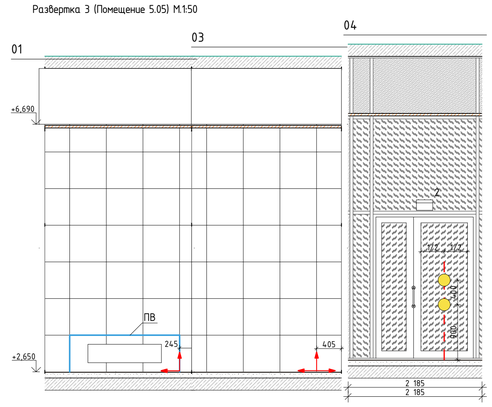

Развертка тамбур 5 (Помещение 5.03) М.1:50



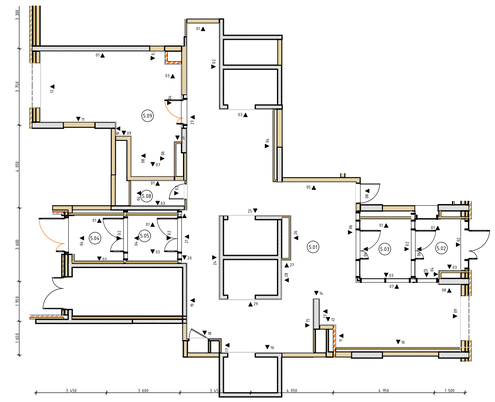

Развертка 2 (Помещение 5.04) М.1:50




Развертка 3 (Помещение 5.05) М.1:50




План МОП.Вестибюль 1 этаж. Корпус 20.5
1:150



Условное обозначение оконечного оборудования
(смотреть совместно с инженерными разделами)

2 – Световой указатель "Выход"
3 – Ручной пожарный извещатель
4 – Оповещатель световой стробоскопический
5 – Оповещатель звуковой
6 – Оповещатель речевой
7 – Кнопка выхода
8 – Кнопка аварийной разблокировки дверей
9 – Переговорное устройство ПГУ ММГН-2

Условное обозначение:

Керамогранит Kerama Marazzi
Радуга бежевый 60х60 SG608620R

Керамогранит Kerama Marazzi
Радуга серый 60х60 SG618420R

Цвет дверей и профилей светопрозрачных перегородок принят RAL 7016 (антрацит)

| | | | | | | | |
|---|---|---|---|---|---|---|---|
| | | | | | | 120-0621-ОК-1-20.5,20.7,20.8-АИ1.2 | |
| | | | | | | Жилые дома с инженерными сетями и благоустройством территории по адресу: г. Москва, район Очаково-Матвеевское, ш. Очаковское (Очаковское шоссе, влд. 3А, 5А) (Западный административный округ) | |
| Изм. | Колуч. | Лист | №Док. | Подп. | Дата | | |
| Разработал | | Киселев | | | | Архитектурные решения интерьеров. Места общего пользования (МОП). Отделочные чертежи. | Стадия: Р; Лист: 12; Листов: |
| Проверил | | Петровций | | | | | |
| | | | | | | Развертки стен МОП. 1 этаж. Корпус 20.5 | ООО "ЛЕОНАРДО ПРОЕКТ" |

Согласовано

Согласовано

Взам. инв. №

Подп. и дата

Инв. № подл.

Формат А1