


Развертка 1 (Помещение 3.03) М1:50

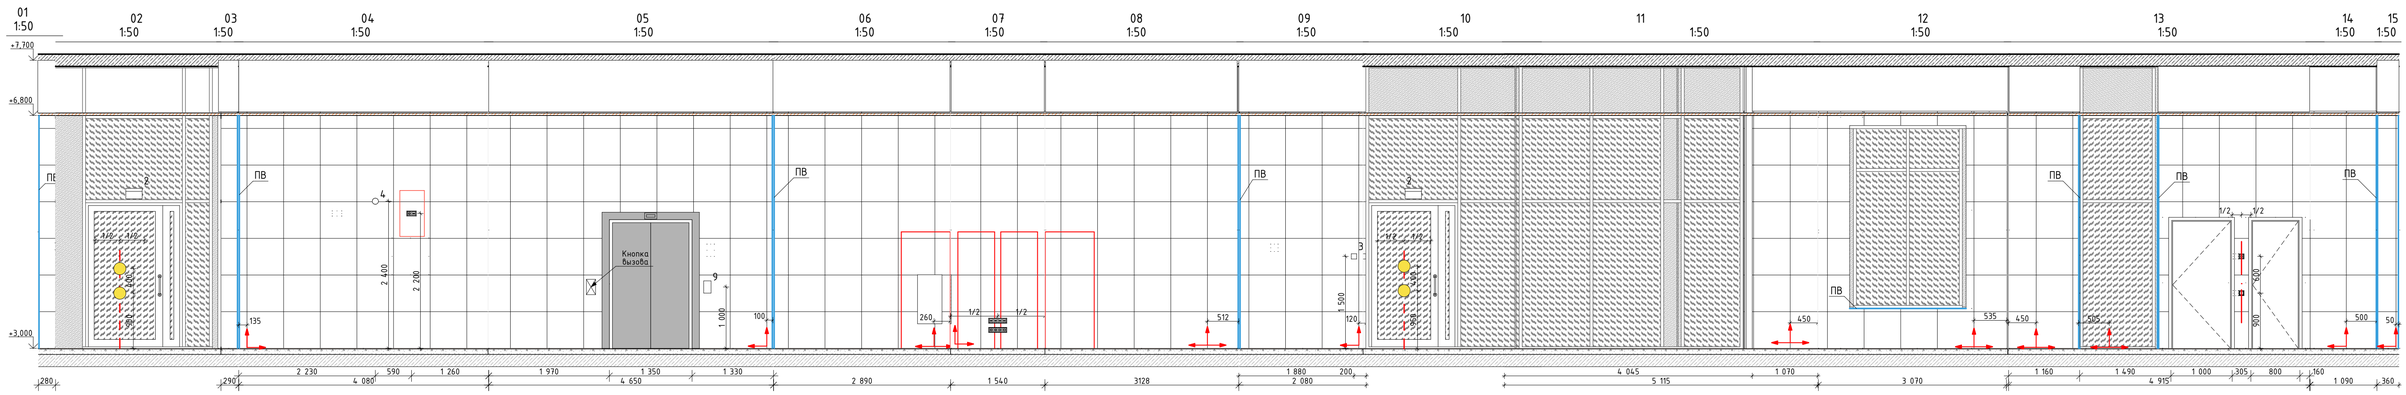


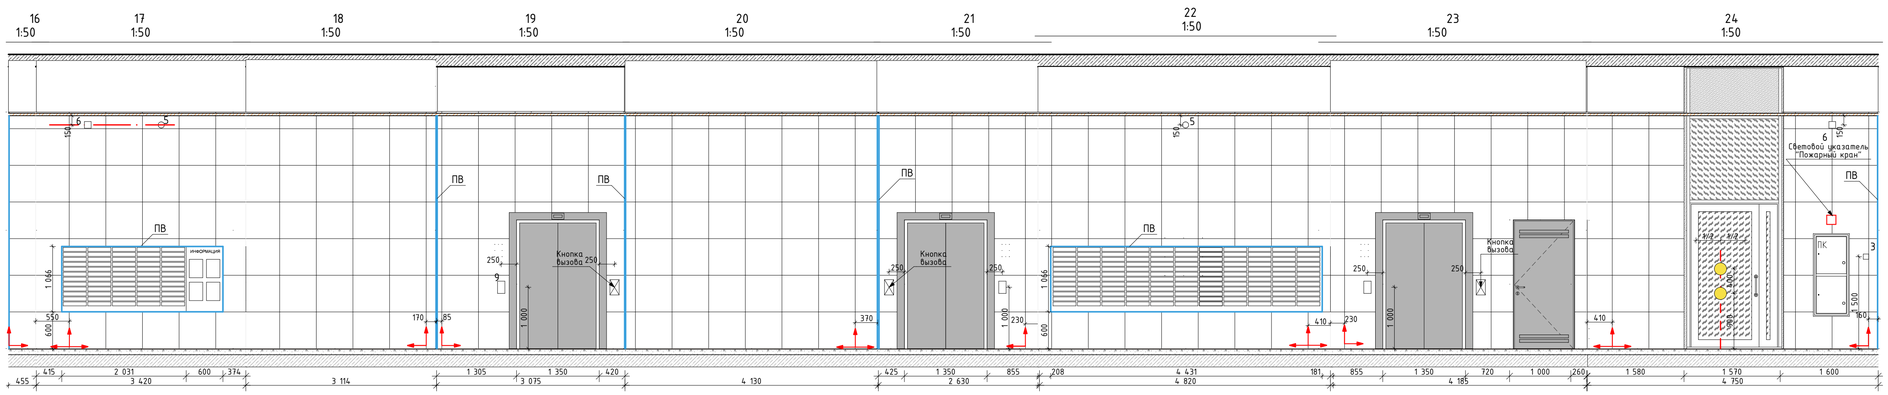


Развертка 2 (Помещение 3.10) М1:50

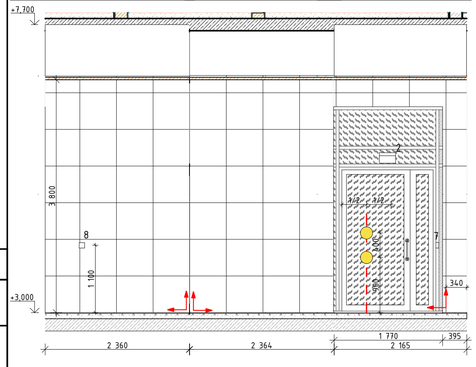


Развертка 3 (Помещение 3.09) М1:50

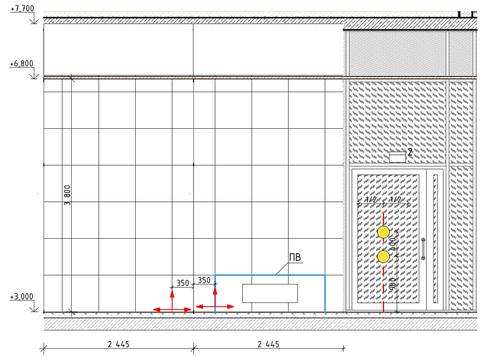


Развертка 4 (Помещение 3.11) М1:50

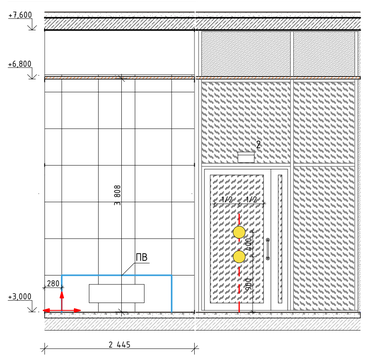

Развертка тамбур 5 (Помещение 3.12) М1:50

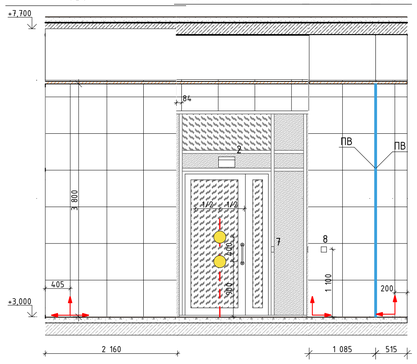

Развертка 5 (Помещение 3.02) М1:50

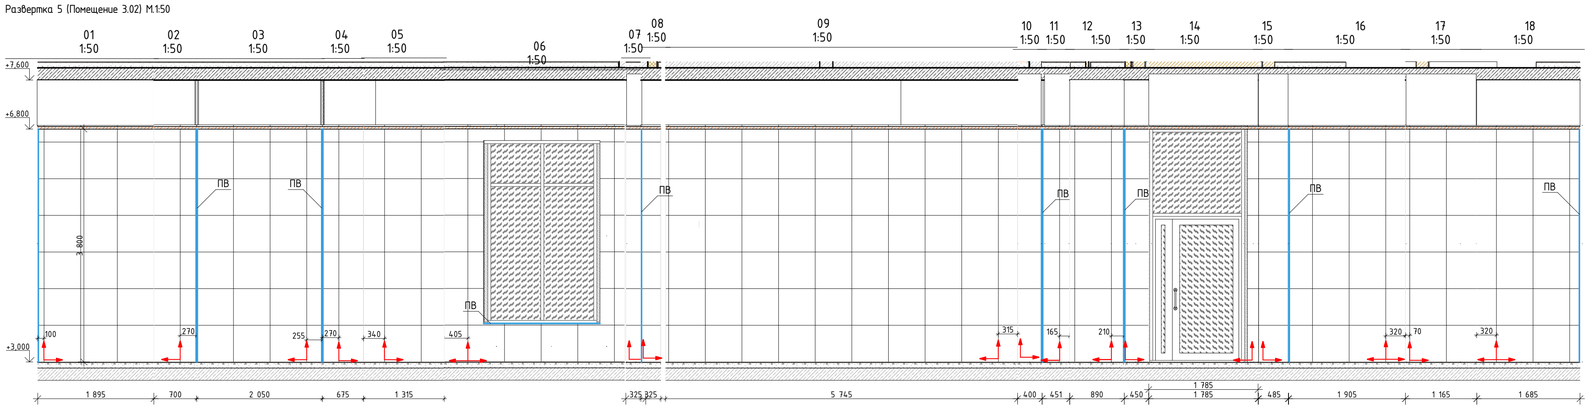

Условное обозначение оконечного оборудования
(смотреть совместно с инженерными разделами)

2 - Световой указатель "Выход"
3 - Ручной пожарный извещатель
4 - Оповещатель световой стробоскопический
5 - Оповещатель звуковой
6 - Оповещатель речевой
7 - Кнопка выхода
8 - Кнопка аварийной разблокировки дверей
9 - Переговорное устройство ПГУ ММГН-2


Условное обозначение:

Керамогранит Kerama Marazzi
Радуга бежевый 60х60 SG608620R

Керамогранит Kerama Marazzi
Радуга серый 60х60 SG618420R

Цвет дверей и профилей светопрозрачных перегородок принят RAL 7016 (антрацит)

План МОП.Вестибюль 1 этаж. Корпус 20.3
1:150

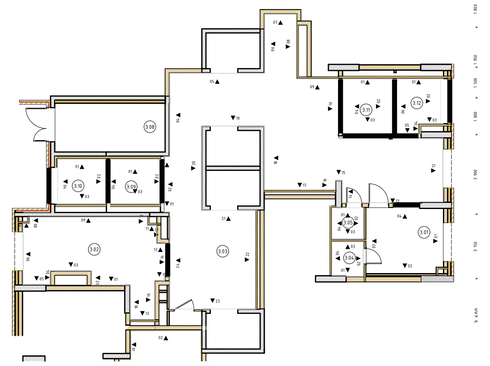

						120-0621-ОК-1-20.1,20.3,20.4-АИ1.1	
						Жилые дома с инженерными сетями и благоустройством территории по адресу: г. Москва, район Очаково-Матвеевское, ш. Очаковское (Очаковское шоссе, влд. 3А, 5А) (Западный административный округ)	
Изм.	Колич.	Лист	№Док.	Подп.	Дата		
Разработал		Киселев				Архитектурные решения интерьеров. Места общего пользования (МОП). Отделочные чертежи.	Стадия: Р; Лист: 14; Листов:
Проверил		Петровций					
						Развертки стен МОП. 1 этаж. Корпус 20.3	ООО "ЛЕОНАРДО ПРОЕКТ"

Согласовано

Согласовано

Взам. инв. №

Подп. и дата

Инв. № подл.

Формат А1