Экспликация помещений МОП. 1 этаж. Секция 3


Номер поме-щения	Наименование	Площадь	Кат пом
3.01	Помещение консъержа	12,0	
3.02	Колясочная	24,5	
3.03	Вестибюль	81,4	
3.04	С/У	2,5	
3.05	ПУИ	2,2	
3.06	Лестничная клетка	13,0	
3.07	Л/К	20,1	
3.08	Л/К	12,6	
3.09	Тамбур	6,7	
3.10	Тамбур	6,1	
3.11	Тамбур	7,7	
3.12	Тамбур	6,9	
		195,7 м²	

Условные обозначения

- Шкаф ЭОМ см. развертки
- Шкаф ПК см. развертки
- Отверстие ДУ/ПД см. развертки
- Инфопанель
- Люк ВК см. развертки
- Почтовый ящик
- Люк ППК см. развертки
- 5.01 – Номер помещения с обозначением секции
- 1 – Дверной звонок
- 2 – Табличка "Выход"
- 3 – Извещатель пожарный ручной
- 4 – Оповещатель световой "Стробоскоп"
- 5 – Оповещатель звуковой Маяк 24-ЗМ2
- 6 – Оповещатель речевой
- 7 – Кнопка выхода
- 8 – Кнопка аварийной разблокировки дверей

Маркировочный план МОП. 1 этаж. Секция 3

1:50

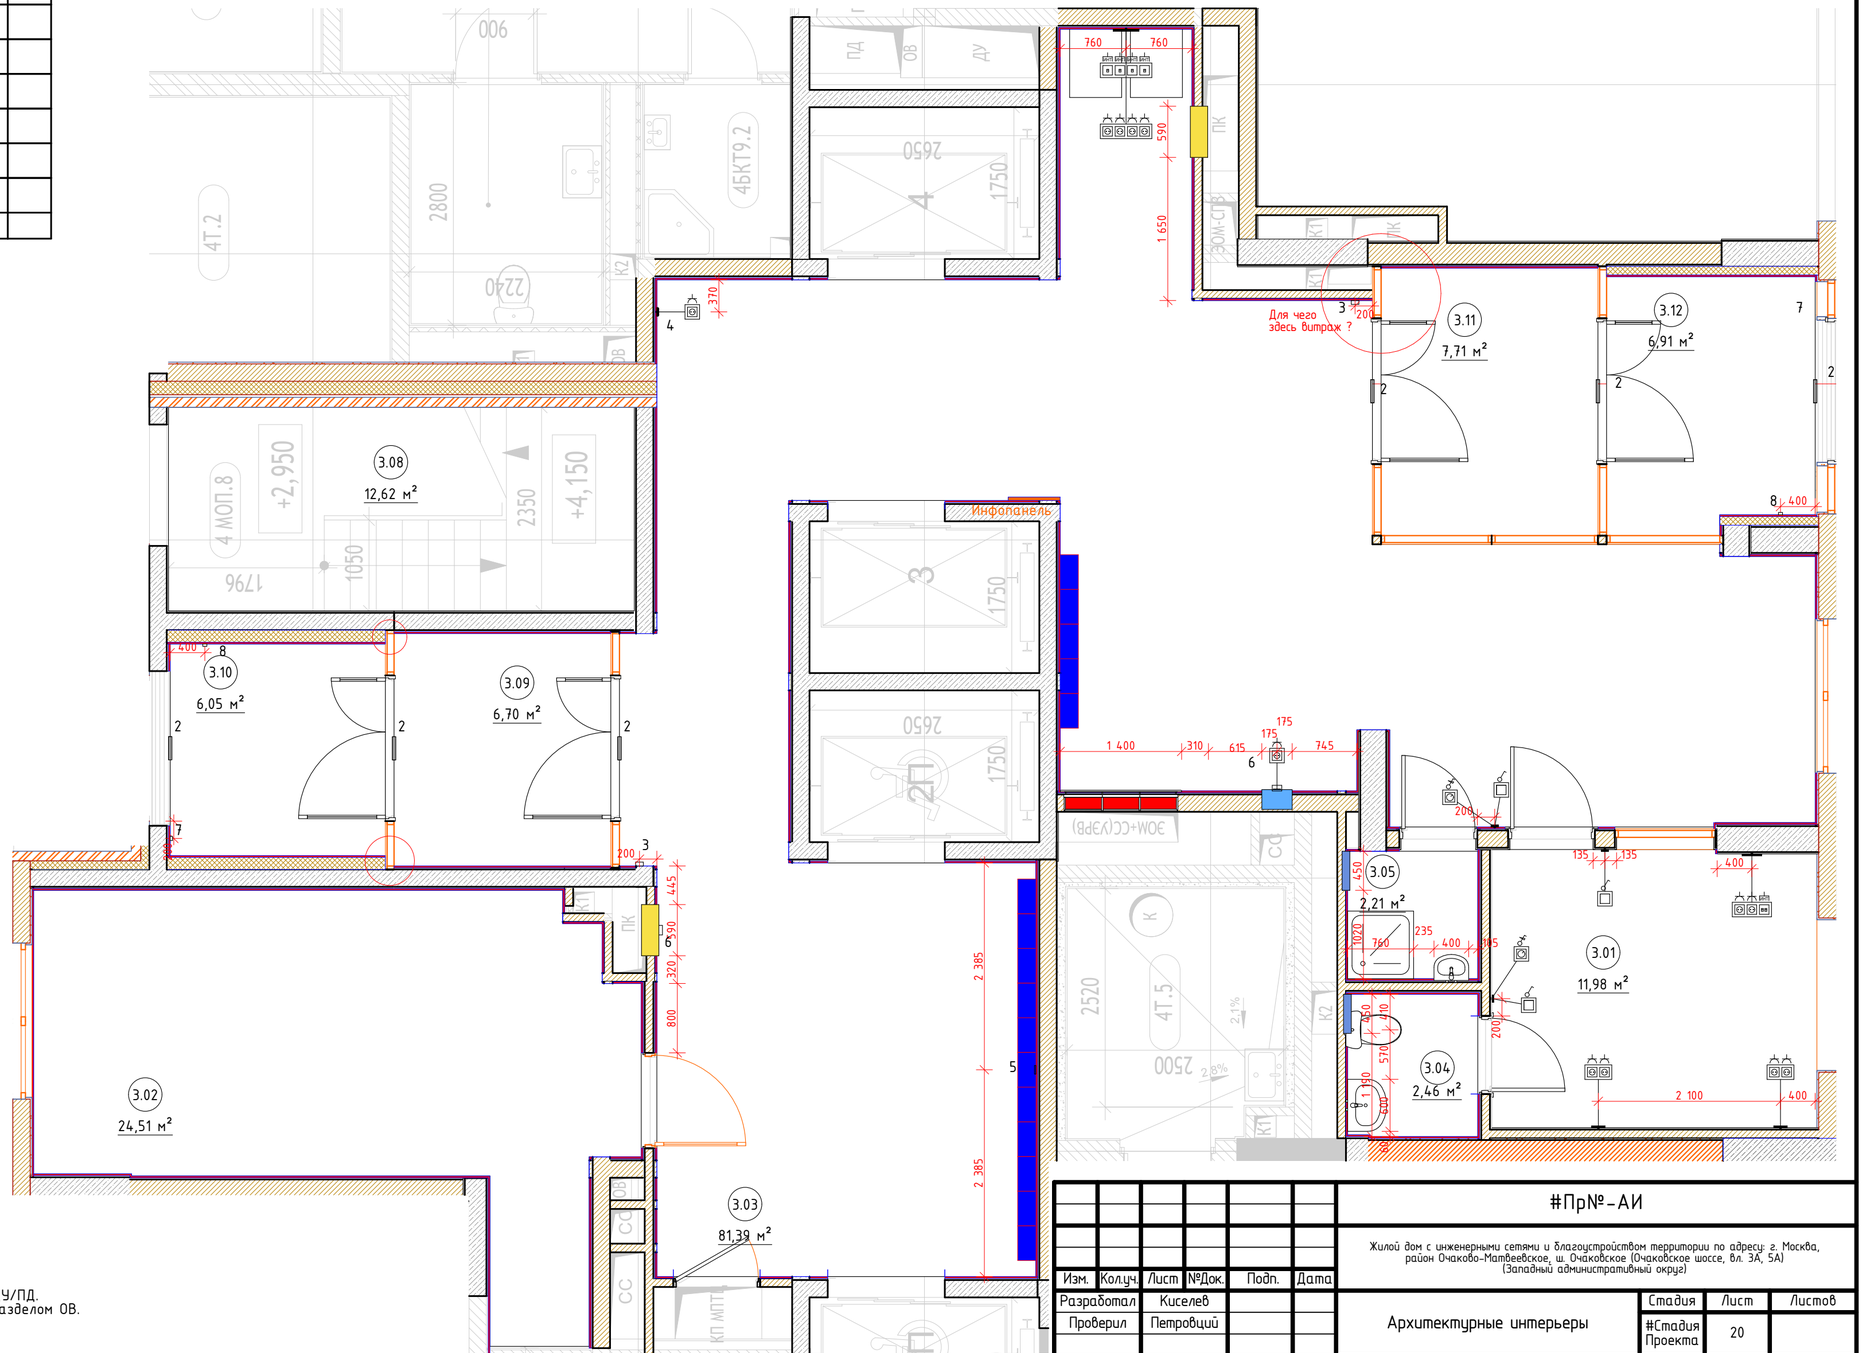

1. Размеры даны в чистовой отделке.
2. Данный лист смотри вместе со всеми листами.
3. Цветами указаны шкафы ВК/ОВ, шкаф ПК, люки ЭОМ, отверстия РДУ/ПД.
4. Размеры и места установки ДУ/ПД указаны условно, уточняется разделом ОВ.
5. Необходимые размеры кнопок вызова лифта см. раздел ВТ.

Изм.	Кол.уч.	Лист	№Док.	Подп.	Дата
Разработал		Киселев			
Проверил		Петровций			

#Пр№-АИ

Жилой дом с инженерными сетями и благоустройством территории по адресу: г. Москва, район Очаково-Матвеевское, ш. Очаковское (Очаковское шоссе, вл. 3А, 5А) (Западный административный округ)

Архитектурные интерьеры

Стадия	Лист	Листов
#Стадия Проекта	20	

Маркировочный план МОП. 1 этаж. Секция 3

ООО "ЛЕОНАРДО ПРОЕКТ"

Формат А2