
План полов МОП. Типовой этаж. Секция 7

1:75

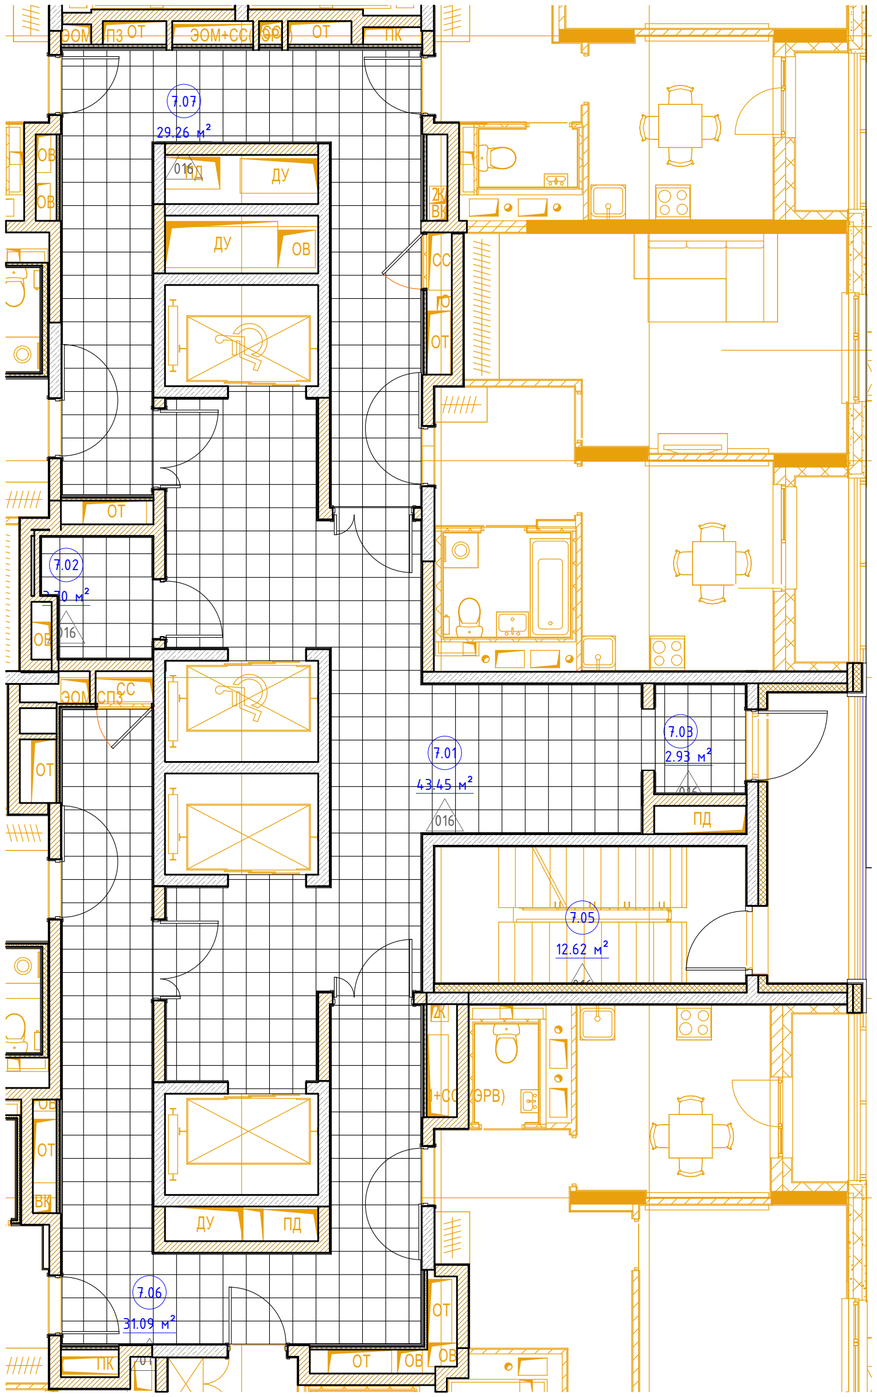

Экспликация помещений МОП. Типовой этаж. Секция 7

Номер помещения	Наименование	Площадь	Кат пом
7.01	Лифтовой холл	43.5	
7.02	Помещение мусоропровода	3.7	
7.03	Тамбур	2.9	
7.05	Лестничная клетка	12.6	
7.06	Межквартирный коридор	31.1	
7.07	Межквартирный коридор	29.3	
		123.1 м²	

Ведомость отделки потолков

Марка	Обозначение на плане	Наименование	Примечание
К2		Керамогранит, 300х300 мм, темно-серый	
К3		Керамогранит, 300х300 мм, темно-серый	
НПЛ		-	

Условные обозначения:

К2 – Тип отделки пола

5.01 – Номер помещения

4500 – Отметка пола

1. –
2. –
3. Размеры даны в чистовой отделке.
4. –
5. –
6. –
7. –

Изм.	Колуч.	Лист	№Док.	Подп.	Дата	#Пр№-АИ		
						Жилой дом с инженерными сетями и благоустройством территории по адресу: г. Москва, район Очаково-Матвеевское, ш. Очаковское (Очаковское шоссе, вл. 3А, 5А) (Западный административный округ)		
Разработал		Киселев				Архитектурные интерьеры	Стадия	Лист	Листов
Проверил		Петровций					#Стадия Проекта	38	
						План полов МОП. Типовой этаж. Секция 7	ООО "ЛЕОНАРДО ПРОЕКТ"		

Формат А2