
Маркировочный план МОП. 1 этаж. Секция 1
1:50

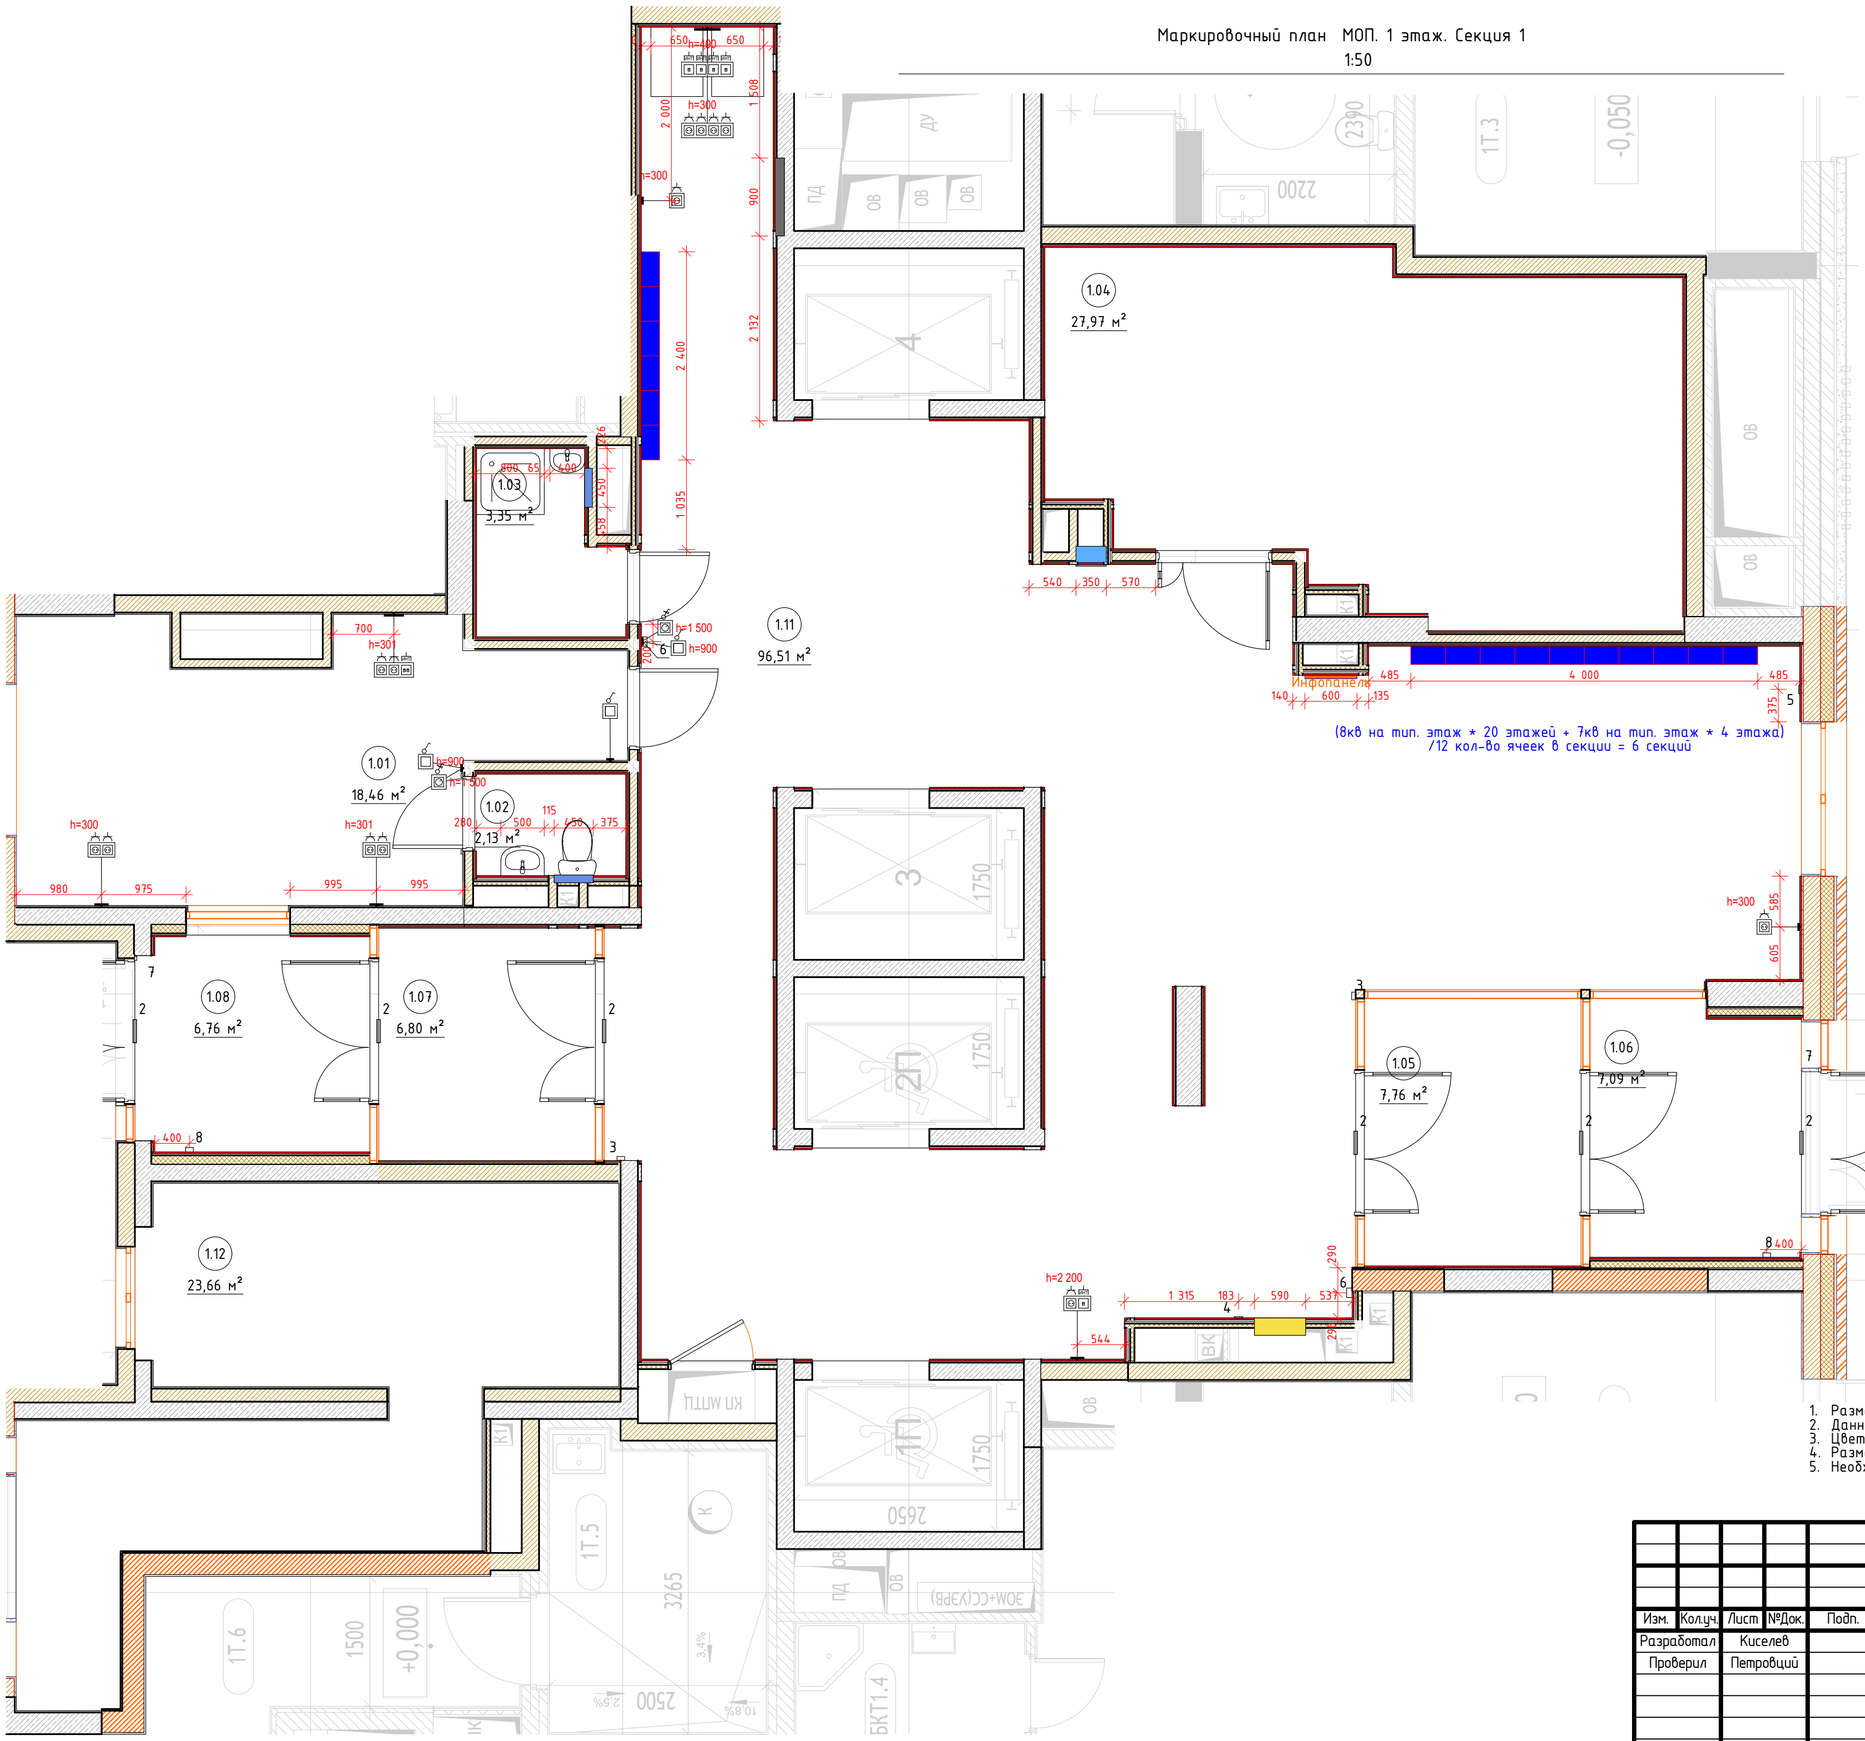

Экспликация помещений МОП 1 этаж. Секция 1

Номер помещения	Наименование	Площадь	Кат пом
1.01	Консьерж	18,5	
1.02	С/У	2,1	
1.03	ПУИ	3,4	
1.04	Колясочная	28,0	
1.05	Тамбур	7,8	
1.06	Тамбур	7,1	
1.07	Тамбур	6,8	
1.08	Тамбур	6,8	
1.09	Л/К	17,0	
1.10	Л/К	16,2	
1.11	Вестибюль	96,5	
1.12	Л/К	23,7	
		233,9 м²	

Условные обозначения

- Шкаф ЭОМ см. развертки
- Шкаф ПК см. развертки
- Отверстие ДУ/ПД см. развертки
- Инфопанель
- Люк ВК см. развертки
- Почтовый ящик
- Люк ППК см. развертки
- 5.01 – Номер помещения с обозначением секции
- 1 – Дверной звонок
- 2 – Табличка "Выход"
- 3 – Извещатель пожарный ручной
- 4 – Оповещатель световой "Стробоскоп"
- 5 – Оповещатель звуковой Маяк 24-ЗМ2
- 6 – Оповещатель речевой
- 7 – Кнопка выхода
- 8 – Кнопка аварийной разблокировки дверей

1. Размеры даны в чистовой отделке.
2. Данный лист смотри вместе со всеми листами.
3. Цветами указаны шкафы ВК/ОВ, шкаф ПК, люки ЭОМ, отверстия РДУ/ПД.
4. Размеры и места установки ДУ/ПД указаны условно, уточняется разделом ОВ.
5. Необходимые размеры кнопок вызова лифта см. раздел ВТ.

Изм.	Колуч.	Лист	№Док.	Подп.	Дата	#ПрN°-АИ			
						Жилой дом с инженерными сетями и благоустройством территории по адресу: г. Москва, район Очаково-Матвеевское, ш. Очаковское (Очаковское шоссе, вл. 3А, 5А) (Западный административный округ)			
Разработал		Киселев				Архитектурные интерьеры	Стадия	Лист	Листов
Проверил		Петровций					#Стадия Проекта	11	
						Маркировочный план МОП. 1 этаж. Секция 1	ООО "ЛЕОНАРДО ПРОЕКТ"		

Формат А2

Ведомость отделки потолков

Марка	Обозначение на плане	Тип покрытия	Наименование	Площадь м²	Примечание
П1.2		Потолок подвесной, металлического типа Грильято	Потолок Грильято, ячейка 100х100мм, высота профиля 40мм, цвет RAL 9003 (белый). Профиль папа-мама 10мм. КМ0.	см.АР	
СП2		Улучшенная покраска	Краска для потолков СтройТЕКС, по подготовленной поверхности в 2 слоя КМ0. Артикул: 700010320. Цвет: RAL 9003 (белый)	см.АР	
СП3		Улучшенная покраска	Краска интерьерная, влагостойкая для влажных помещений СтройТЕКС, по подготовленной поверхностию КМ1. Артикул: 700010326. Поверхность: глубокоматовая. Цвет: RAL 9003 (белый).	см.АР	
СП 2		Простая покраска	Краска для потолков СтройТЕКС, по подготовленной поверхности. КМ0. Артикул: 700010320. Цвет: RAl 9003 (белый).	см.АР	Выше отм. 60мм от низа подвесного потолка Грельято

Ведомость освещения

Обозначение на плане	Наименование	Примечание
1	Накладной, антивандальный светильник Альянс без датчика движения. IP65. Артикул: ES96-018-20T ACC000026/1.	С.у. и ПУИ
2	Встраиваемый светильник для ячеестого потолка Грильято LedLine. IP20. Артикул ARM-GR-6W-10x10-4000k	МОП
3	Накладной, антивандальный светильник Альянс с датчиком движения. IP65. Артикул: ES96-018-20T ACC000026.	ЛК при потолочном креплении

Все наименования в ведомости даны в соответствии с каталогом отделочных материалов и оборудования МОП Реновация 1.2.
При использовании аналогов материалов и оборудования, провести согласование с Фондом Реновации.

Экспликация помещений МОП 1 этаж. Секция 1

Номер помещения	Наименование	Площадь	Кат пом
1.01	Консьерж	18,5	
1.02	С/У	2,1	
1.03	ПУИ	3,4	
1.04	Колясочная	28,0	
1.05	Тамбур	7,8	
1.06	Тамбур	7,1	
1.07	Тамбур	6,8	
1.08	Тамбур	6,8	
1.09	Л/К	17,0	
1.10	Л/К	16,2	
1.11	Вестибюль	96,5	
1.12	Л/К	23,7	
		233,9 м²	

1. Отметки потолков указаны относительно уровня чистого пола.
2. Размеры даны в чистовой отделке.
3. Подвесной потолок монтируется после отделки стен.
4. Разделом ЭОМ проверить обеспечение нормативных показателей освещенности предлагаемой расстановки светильников.
5. Датчики дыма разместить за подвесным потолком Грильято.

Условные обозначения:


П1.2, СП2 – Тип отделки потолка

5.01 – Номер помещения

24.00 – Отметка потолка

– Извещатель пожарный дымовой оптико-электронный


План потолков МОП. 1 этаж. Секция 1
1:50

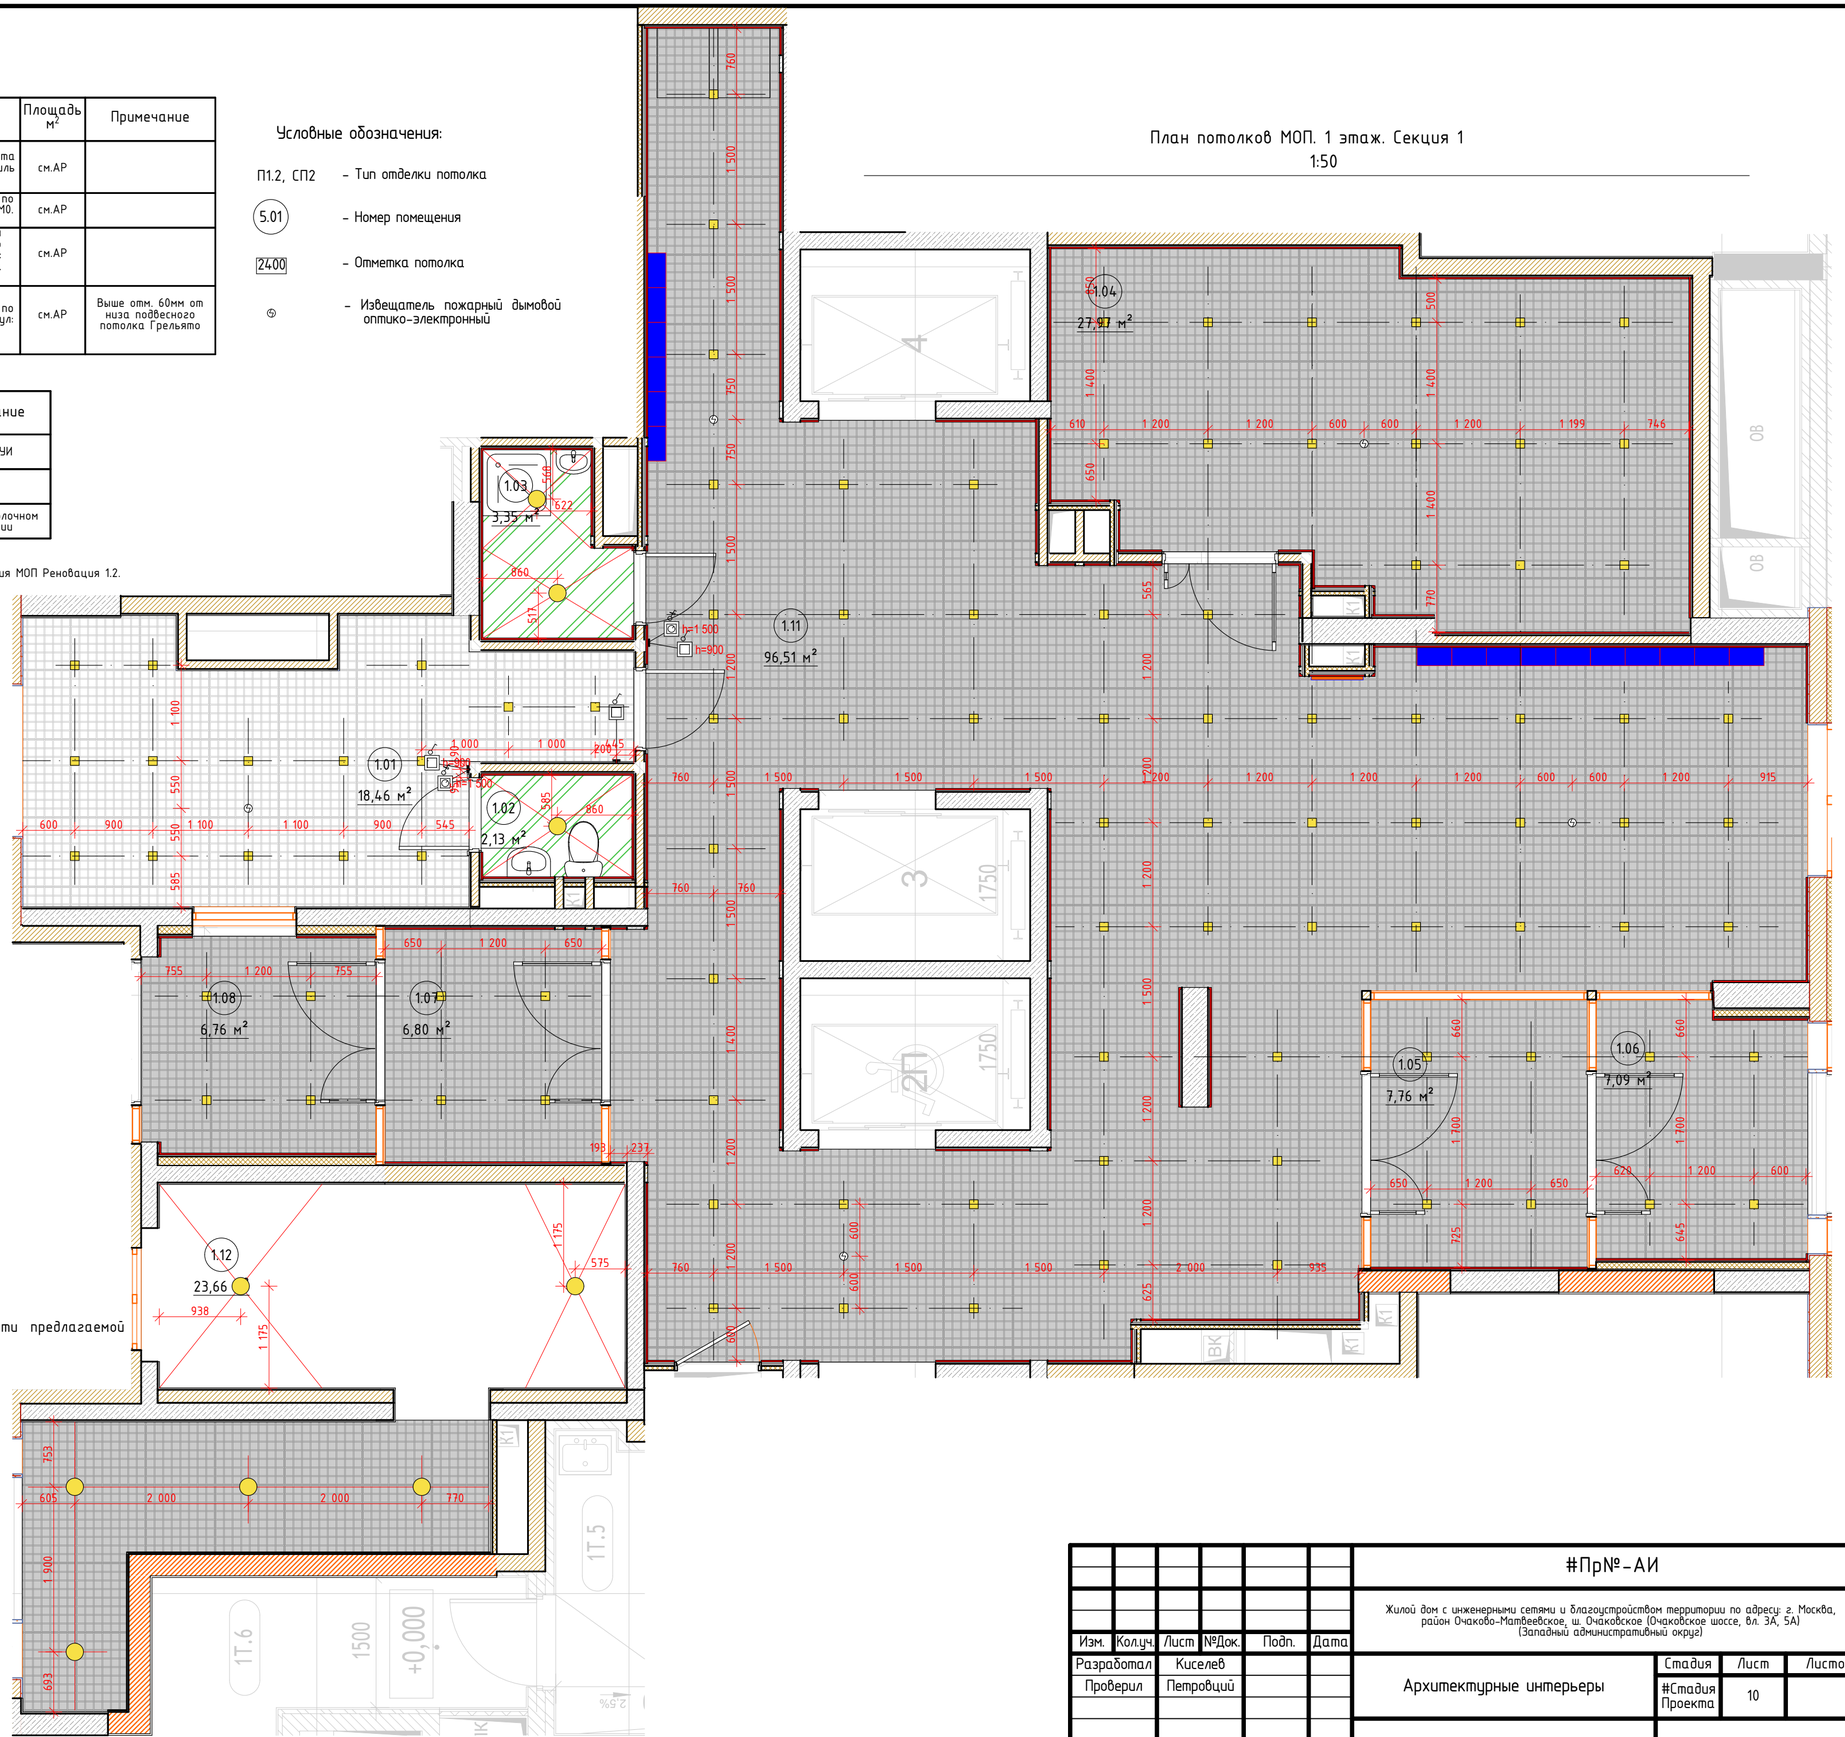


Изм.	Кол.уч.	Лист	№Док.	Подп.	Дата	#ПрN°-АИ		
						Жилой дом с инженерными сетями и благоустройством территории по адресу: г. Москва, район Очаково-Матвеевское, ш. Очаковское (Очаковское шоссе, вл. 3А, 5А) (Западный административный округ)		
Разработал		Киселев				Архитектурные интерьеры	Стадия	Лист	Листов
Проверил		Петровций					#Стадия Проекта	10	
						План потолков МОП. 1 этаж. Секция 1	ООО "ЛЕОНАРДО ПРОЕКТ"		


Формат А2

Развертка 1 (Помещение 1.11) М.1:50

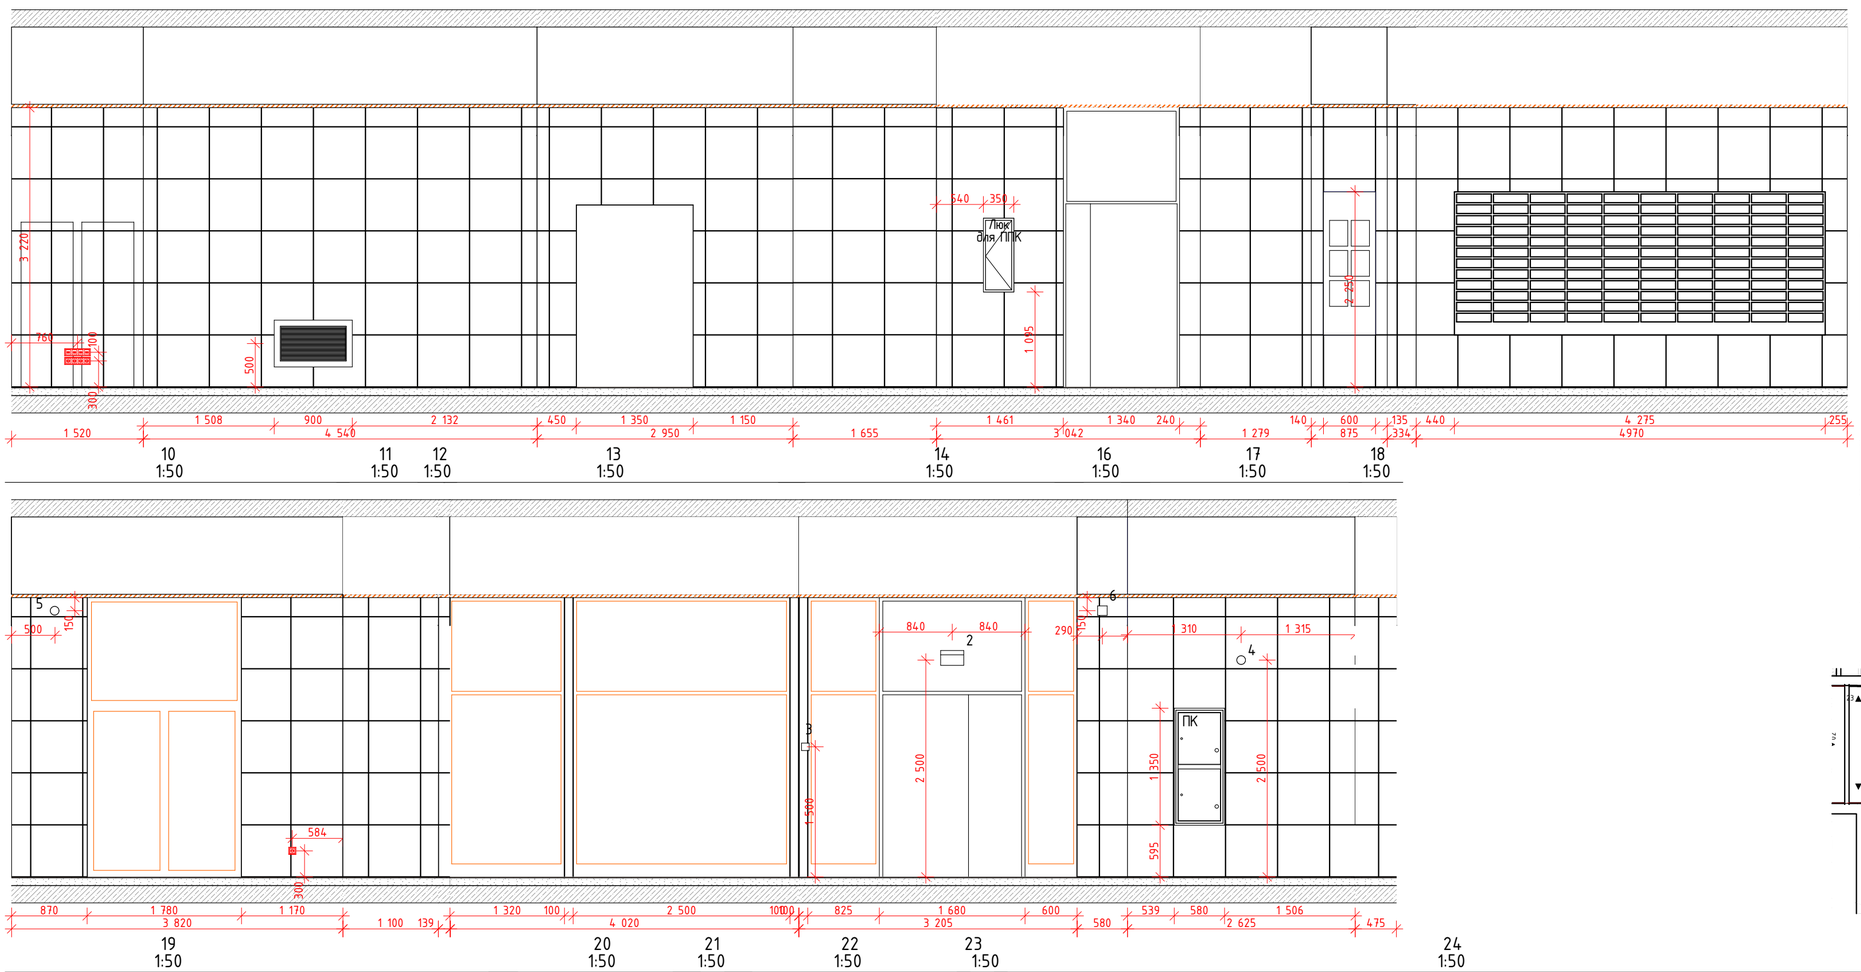

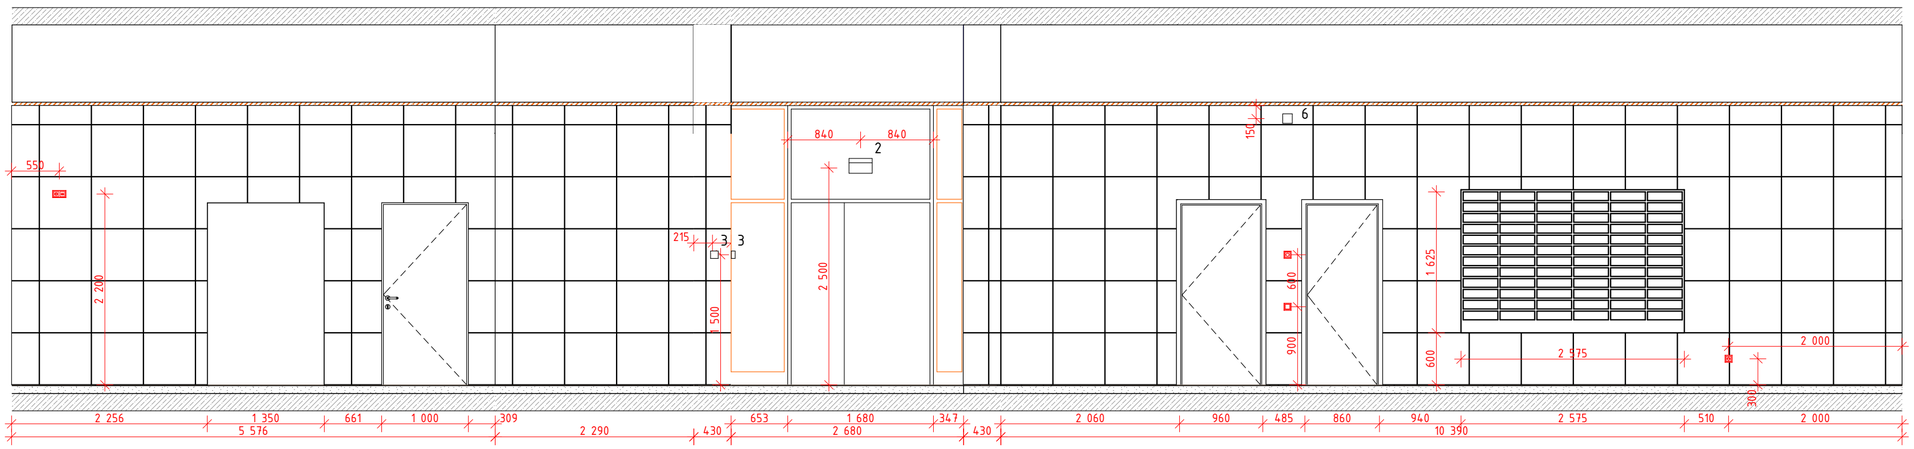

План МОП.Вестибюль 1 этаж. Секция 1
1:100

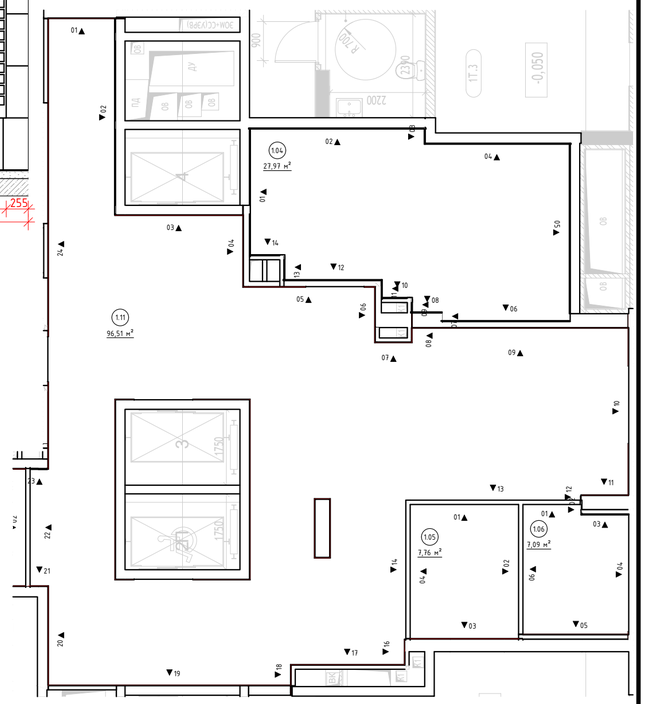

Изм.	Колуч.	Лист	№Док.	Подп.	Дата
Разработал		Киселев			
Проверил		Петровций			

#ПрN°-АИ

Жилой дом с инженерными сетями и благоустройством территории по адресу: г. Москва, район Очаково-Матвеевское, ш. Очаковское (Очаковское шоссе, вл. 3А, 5А) (Западный административный округ)

Архитектурные интерьеры


Стадия	Лист	Листов
#Стадия Проекта	77	

АИ_Развертки помещений МОП. 1 Этаж Секция 1 (Начало)


ООО "ЛЕОНАРДО ПРОЕКТ"

Формат А2

Развертка 2 (Помещение 1.05) М.1:50

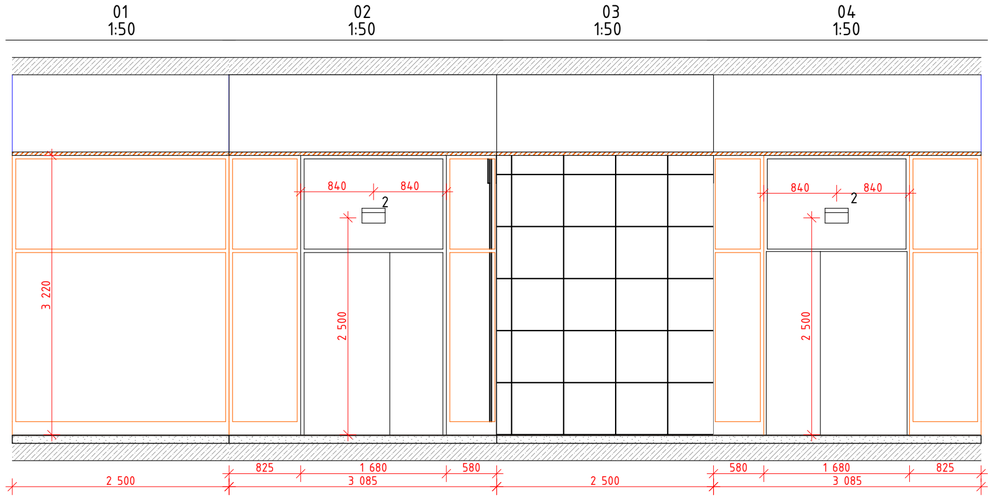

Развертка 3 (Помещение 1.06) М.1:50

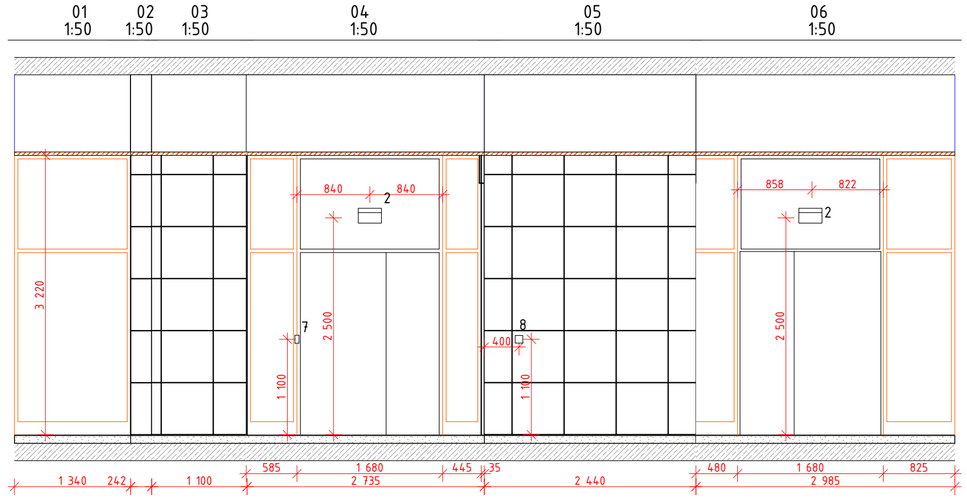


Развертка 4 (Помещение 1.04) М.1:50

Развертка тамбур 5 (Помещение 1.08) М.1:50




План МОП.Тамбуры 07-8 1 этаж. Секция 1

1:100

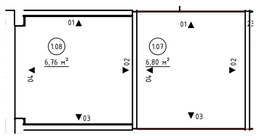

План МОП.Тамбуры 05-06 1 этаж. Секция 1


1:100

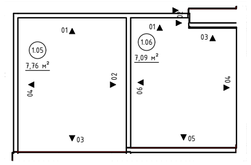


						#Пр№-АИ	
						Жилой дом с инженерными сетями и благоустройством территории по адресу: г. Москва, район Очаково-Матвеевское, ш. Очаковское (Очаковское шоссе, вл. 3А, 5А) (Западный административный округ)	
Изм.	Кол.уч.	Лист	№Док.	Подп.	Дата		
Разработал		Киселев				Архитектурные интерьеры	Стадия: #Стадия Проекта; Лист: 78; Листов:
Проверил		Петровций					
						АИ_Развертки помещений МОП. 1 Этаж Секция 1 (Продолжение)	ООО "ЛЕОНАРДО ПРОЕКТ"

Формат А2

Развертка 6 (Помещение 1.04) М.1:50

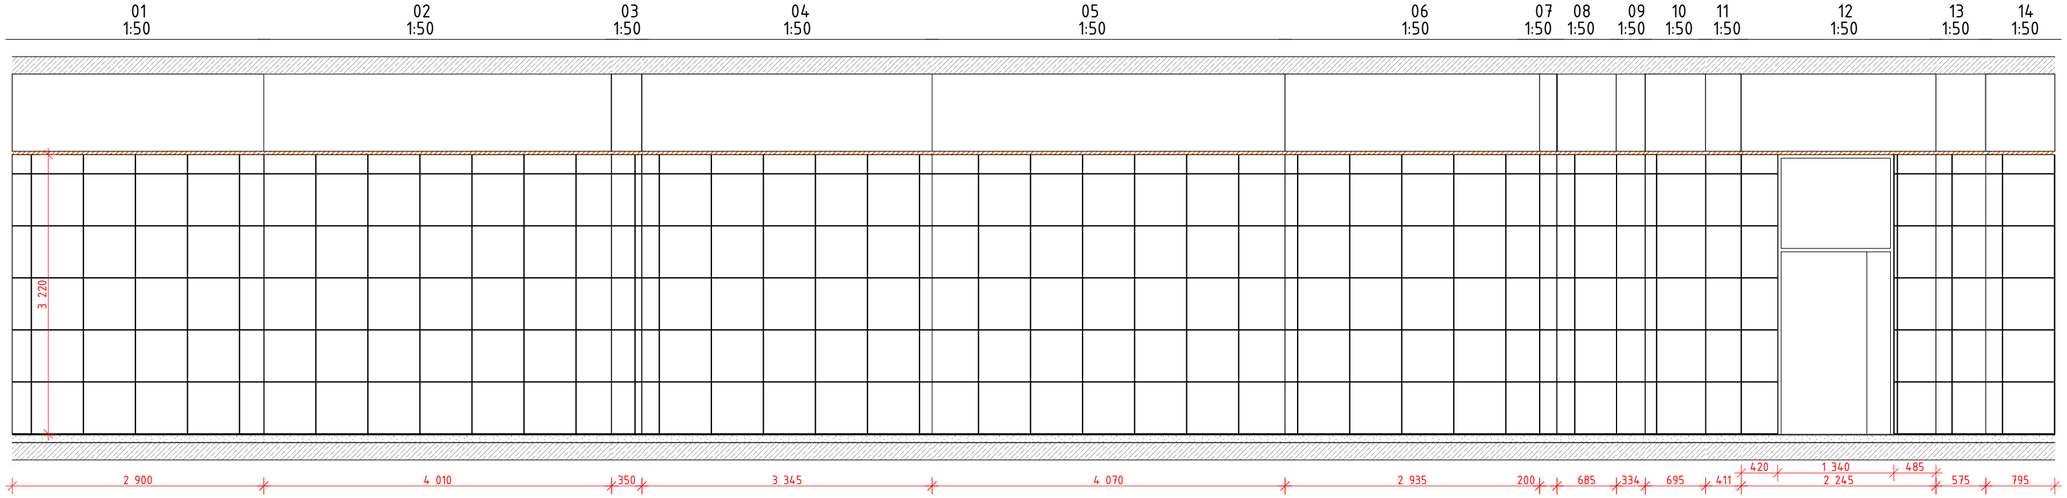


Развертка 7 (Помещение 1.01) М.1:50

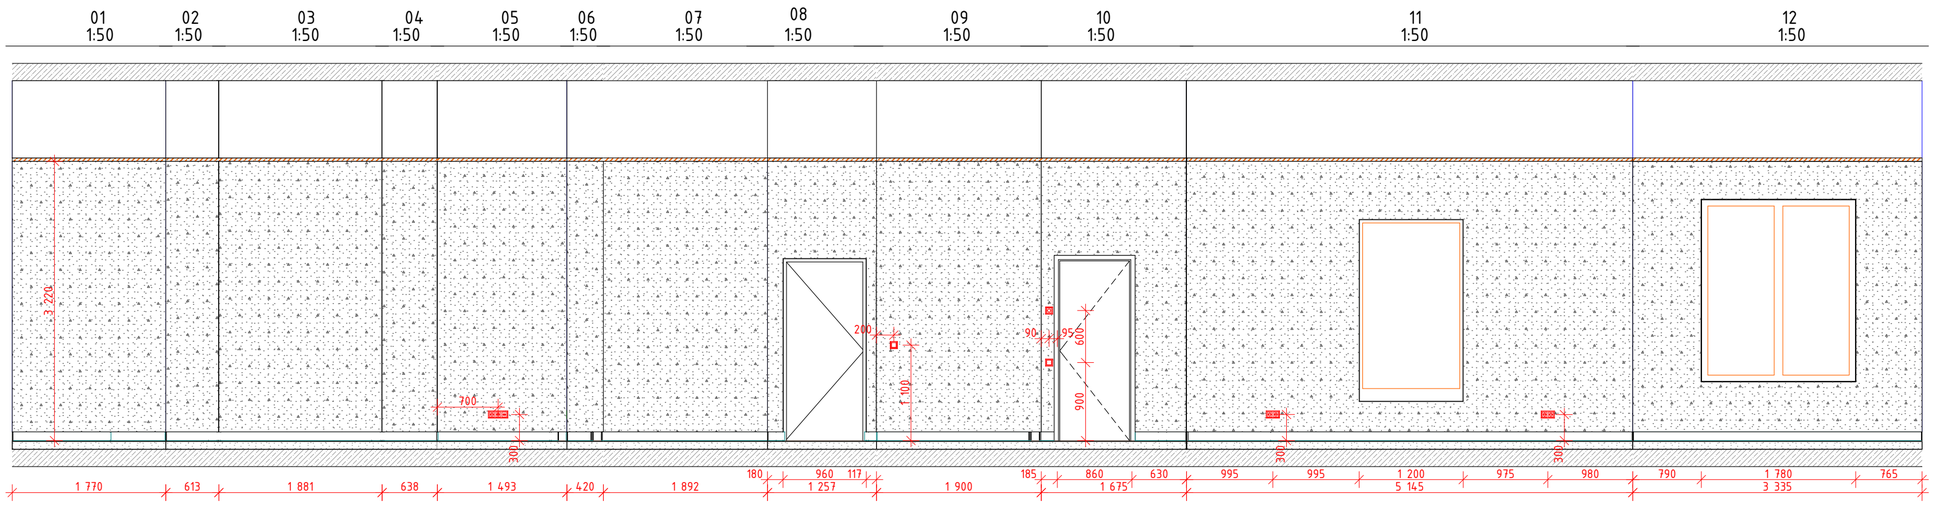


План МОП.Консьерж, С/У, ПУИ 1 этаж. Секция1


1:100

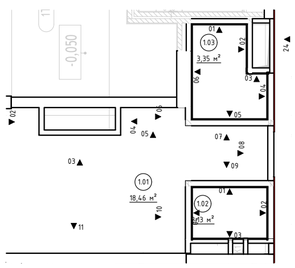

Развертка 8 (Помещение 1.03) М.1:50

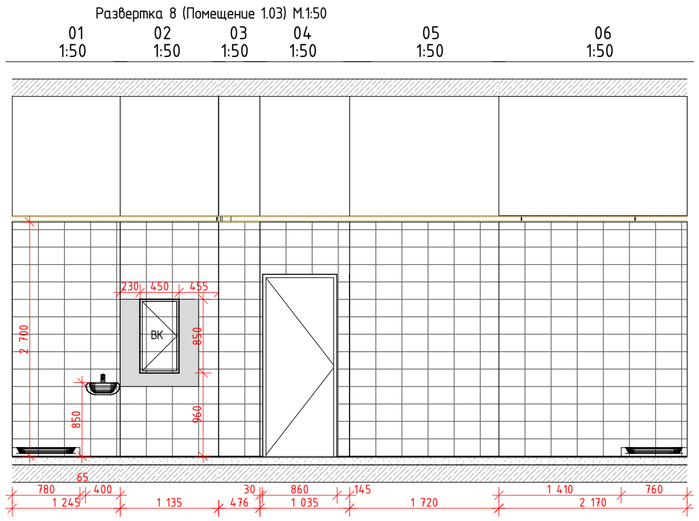


Развертка 9 (Помещение 1.02) М.1:50

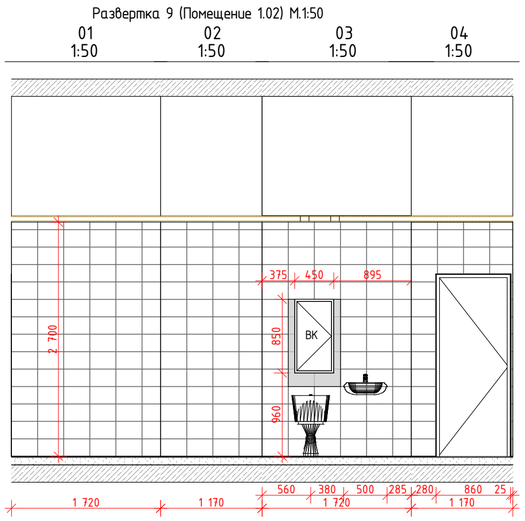

План МОП.Колясочная 1 этаж. Секция 1

1:100

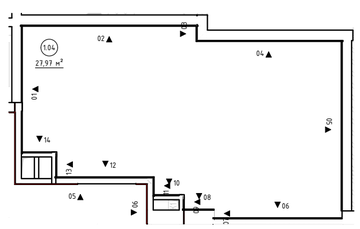

						#ПрN-АИ	
						Жилой дом с инженерными сетями и благоустройством территории по адресу: г. Москва, район Очаково-Матвеевское, ш. Очаковское (Очаковское шоссе, вл. 3А, 5А) (Западный административный округ)	
Изм.	Кол.уч.	Лист	№Док.	Подп.	Дата		
Разработал		Киселев				Архитектурные интерьеры	Стадия: #Стадия Проекта; Лист: 79; Листов:
Проверил		Петровций					
						АИ_Развертки помещений МОП. 1 Этаж Секция 1 (Окончание)	ООО "ЛЕОНАРДО ПРОЕКТ"

Формат А2