
Маркировочный план МОП. Типовой этаж. Секция 3

1:75

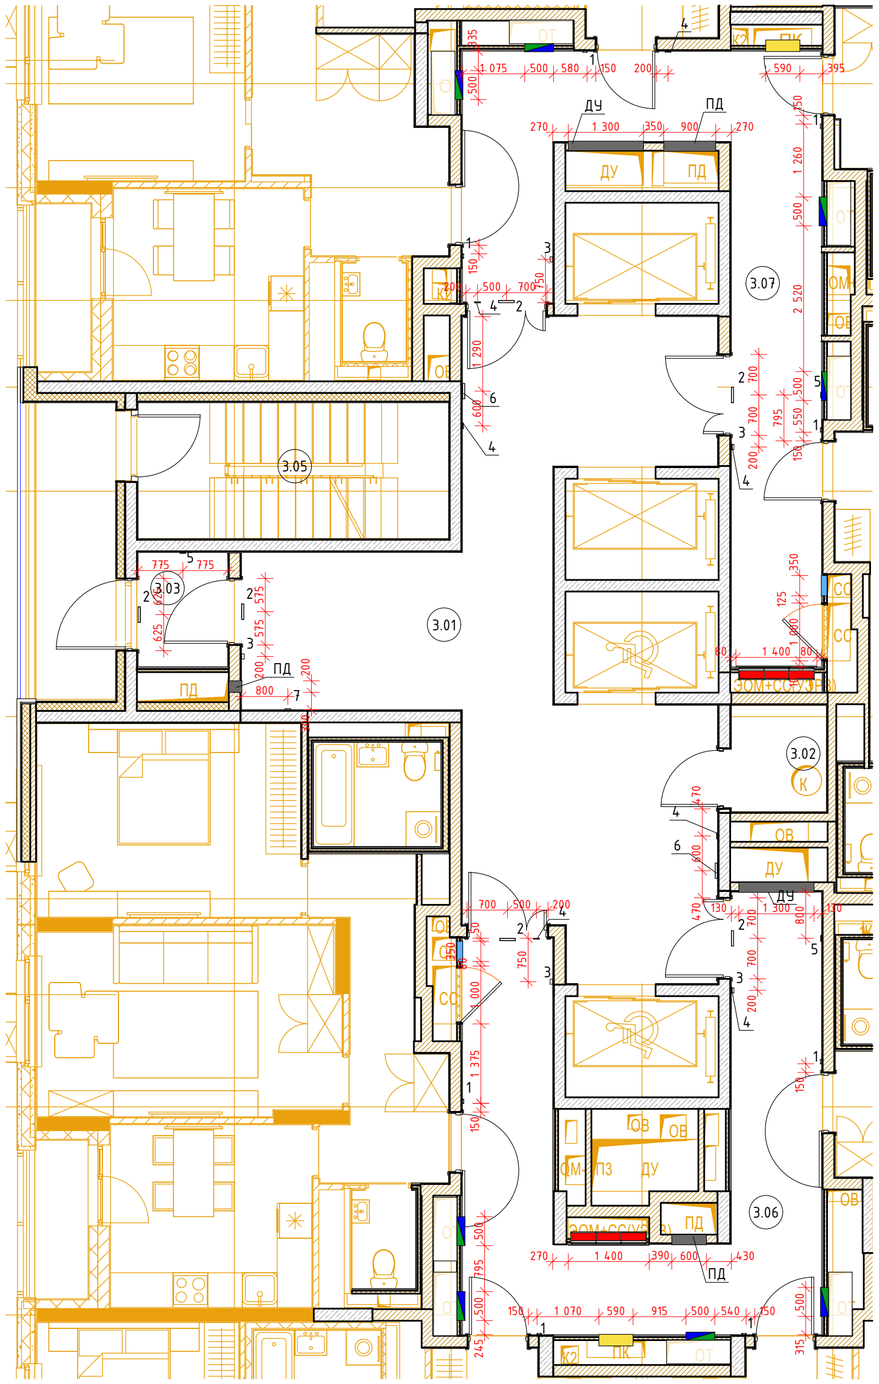

Экспликация помещений МОП. Типовой этаж. Секция 3

Номер поме-щения	Наименование	Площадь	Кат пом
3.01	Лифтовой холл	47.6	
3.02	Помещение мусоропровода	3.0	
3.03	Тамбур	3.1	
3.05	Лестничная клетка	12.6	
3.06	Межквартирный коридор	27.5	
3.07	Межквартирный коридор	28.2	
		122.0 м²	

Условные обозначения

- – Шкаф ЭОМ см. развертки
- – Шкаф ПК см. развертки
- – Отверстие ДУ/ПД см. развертки
- – Люк ВК см. развертки
- – Люк ОВ см. развертки
- – Люк ППК см. развертки
- 5.01 – Номер помещения с обозначением секции
- 1 – Дверной звонок
- 2 – Табличка "Выход"
- 3 – Извещатель пожарный ручной
- 4 – Оповещатель световой "Стробоскоп"
- 5 – Оповещатель звуковой Маяк 24-ЗМ2
- 6 – Оповещатель световой "Пожар"
- 7 – Переговорное голосовое устройство для маломобильных групп населения (ПГУ МГН)

1. Размеры даны в чистовой отделке.
2. Данный лист смотри вместе со всеми листами.
3. Цветами указаны шкафы ВК/ОВ, шкаф ПК, люки ЭОМ, отверстия РДУ/ПД.
4. Размеры и места установки ДУ/ПД указаны условно, уточняется разделом ОВ.
5. Необходимые размеры кнопок вызова лифта см. раздел ВТ.

						#Пр№-АИ
						Жилой дом с инженерными сетями и благоустройством территории по адресу: г. Москва, район Очаково-Матвеевское, ш. Очаковское (Очаковское шоссе, вл. 3А, 5А) (Западный административный округ)
Изм.	Кол.уч.	Лист	№Док.	Подп.	Дата	
Разработал		Киселев				Архитектурные интерьеры
Проверил		Петровций				
						Маркировочный план МОП. типовой этаж. Секция 3

Стадия	Лист	Листов
#Стадия Проекта	18	

ООО "ЛЕОНАРДО ПРОЕКТ"

Формат А2