
План полов МОП. Типовой этаж. Секция 3
1:75

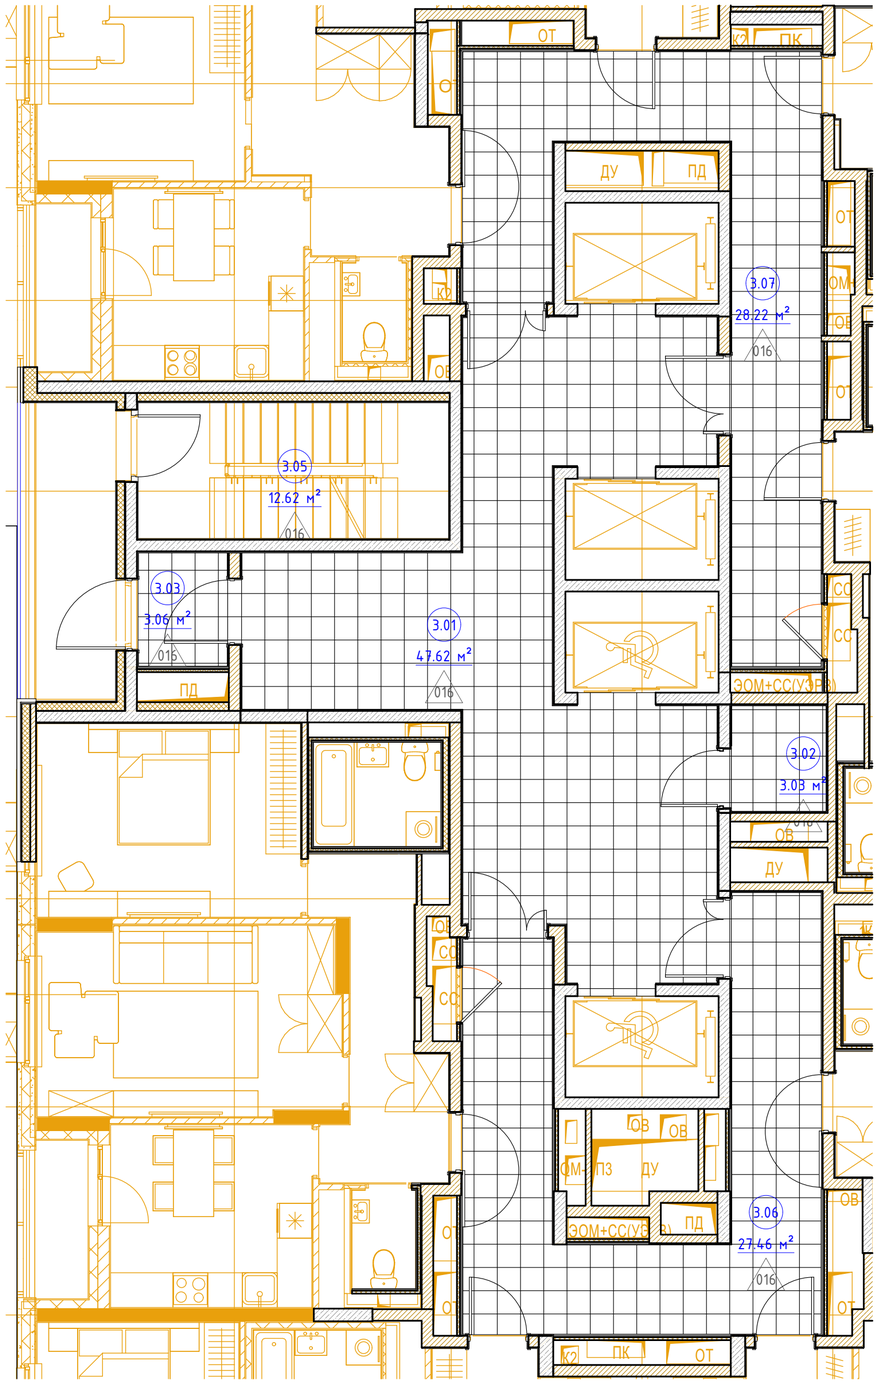

Экспликация помещений МОП. Типовой этаж. Секция 3

Номер поме-щения	Наименование	Площадь	Кат пом
3.01	Лифтовой холл	47.6	
3.02	Помещение мусоропровода	3.0	
3.03	Тамбур	3.1	
3.05	Лестничная клетка	12.6	
3.06	Межквартирный коридор	27.5	
3.07	Межквартирный коридор	28.2	
		122.0 м²	

Ведомость отделки потолков

Марка	Обозначение на плане	Наименование	Примечание
К2		Керамогранит, 300х300 мм, темно-серый	
К3		Керамогранит, 300х300 мм, темно-серый	
НПЛ		-	

Условные обозначения:

- К2 – Тип отделки пола
- 5.01 – Номер помещения
- 4500 – Отметка пола

1. –
2. –
3. Размеры даны в чистовой отделке.
4. –
5. –
6. –
7. –

Изм.	Кол.уч.	Лист	№Док.	Подп.	Дата	#Пр№-АИ			
						Жилой дом с инженерными сетями и благоустройством территории по адресу: г. Москва, район Очаково-Матвеевское, ш. Очаковское (Очаковское шоссе, вл. 3А, 5А) (Западный административный округ)			
Разработал		Киселев				Архитектурные интерьеры	Стадия	Лист	Листов
Проверил		Петровций					#Стадия Проекта	20	
						План полов МОП. Типовой этаж. Секция 3	ООО "ЛЕОНАРДО ПРОЕКТ"		

Формат А2