
План полов МОП. Типовой этаж. Секция 5

1:75

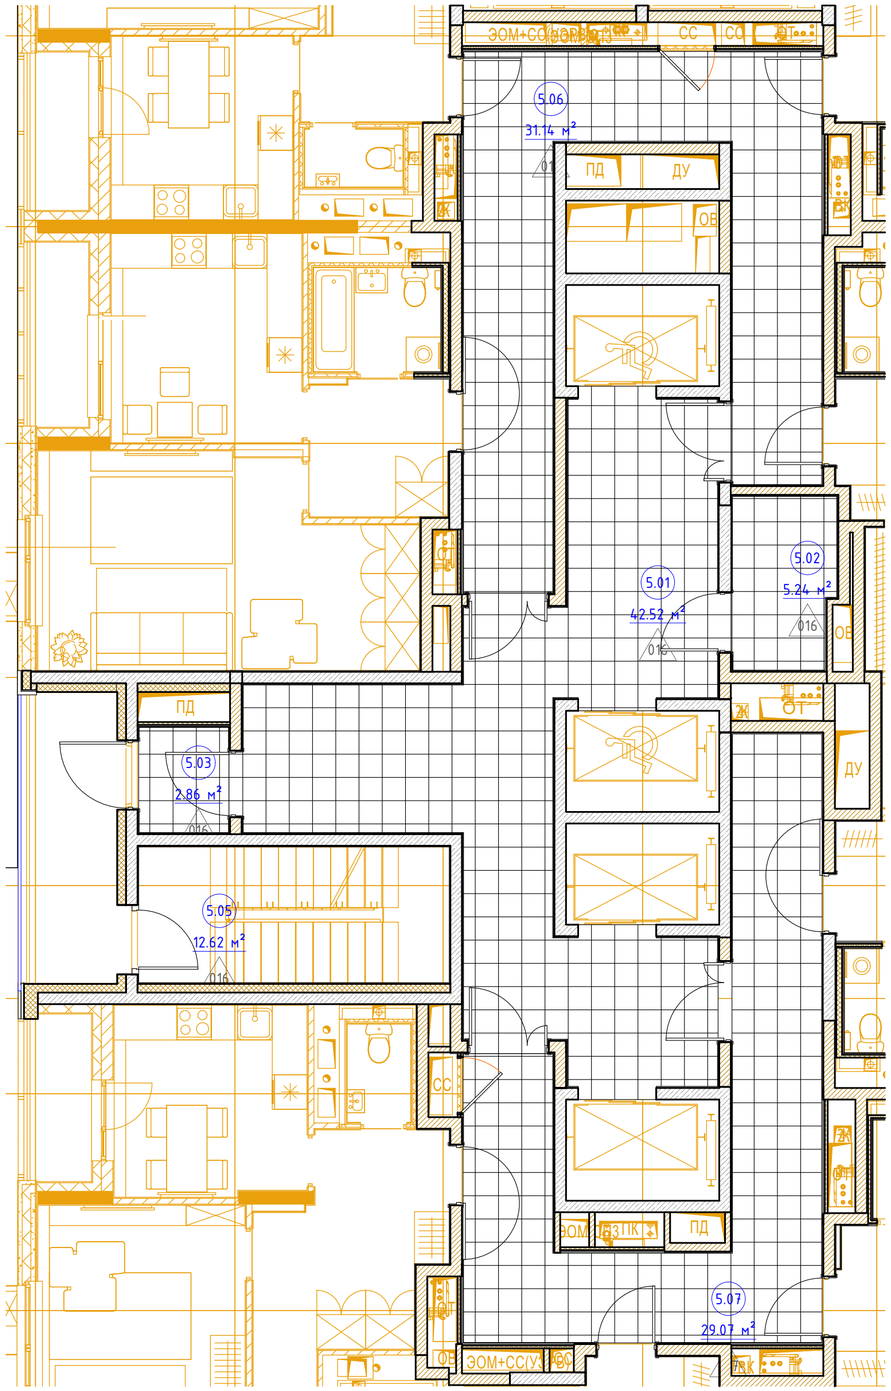

Экспликация помещений МОП. Типовой этаж. Секция 5

Номер поме-щения	Наименование	Площадь	Кат пом
5.01	Лифтовой холл	42.5	
5.02	Помещение мусоропровода	5.2	
5.03	Тамбур	2.9	
5.05	Лестничная клетка	12.6	
5.06	Межквартирный коридор	31.1	
5.07	Межквартирный коридор	29.1	
		123.4 м²	

Ведомость отделки потолков

Марка	Обозначение на плане	Наименование	Примечание
К2		Керамогранит, 300х300 мм, темно-серый	
К3		Керамогранит, 300х300 мм, темно-серый	
НПЛ		-	

Условные обозначения:

К2 – Тип отделки пола

5.01 – Номер помещения

4500 – Отметка пола

1. -
2. -
3. Размеры даны в чистовой отделке.
4. -
5. -
6. -
7. -

Изм.	Колуч.	Лист	№Док.	Подп.	Дата	#Пр№-АИ			
						Жилой дом с инженерными сетями и благоустройством территории по адресу: г. Москва, район Очаково-Матвеевское, ш. Очаковское (Очаковское шоссе, вл. 3А, 5А) (Западный административный округ)			
Разработал		Киселев				Архитектурные интерьеры	Стадия	Лист	Листов
Проверил		Петровций					#Стадия Проекта	28	
						План полов МОП. Типовой этаж. Секция 5	ООО "ЛЕОНАРДО ПРОЕКТ"		

Формат А2