
План потолков МОП. 1 этаж. Секция 7
1:50

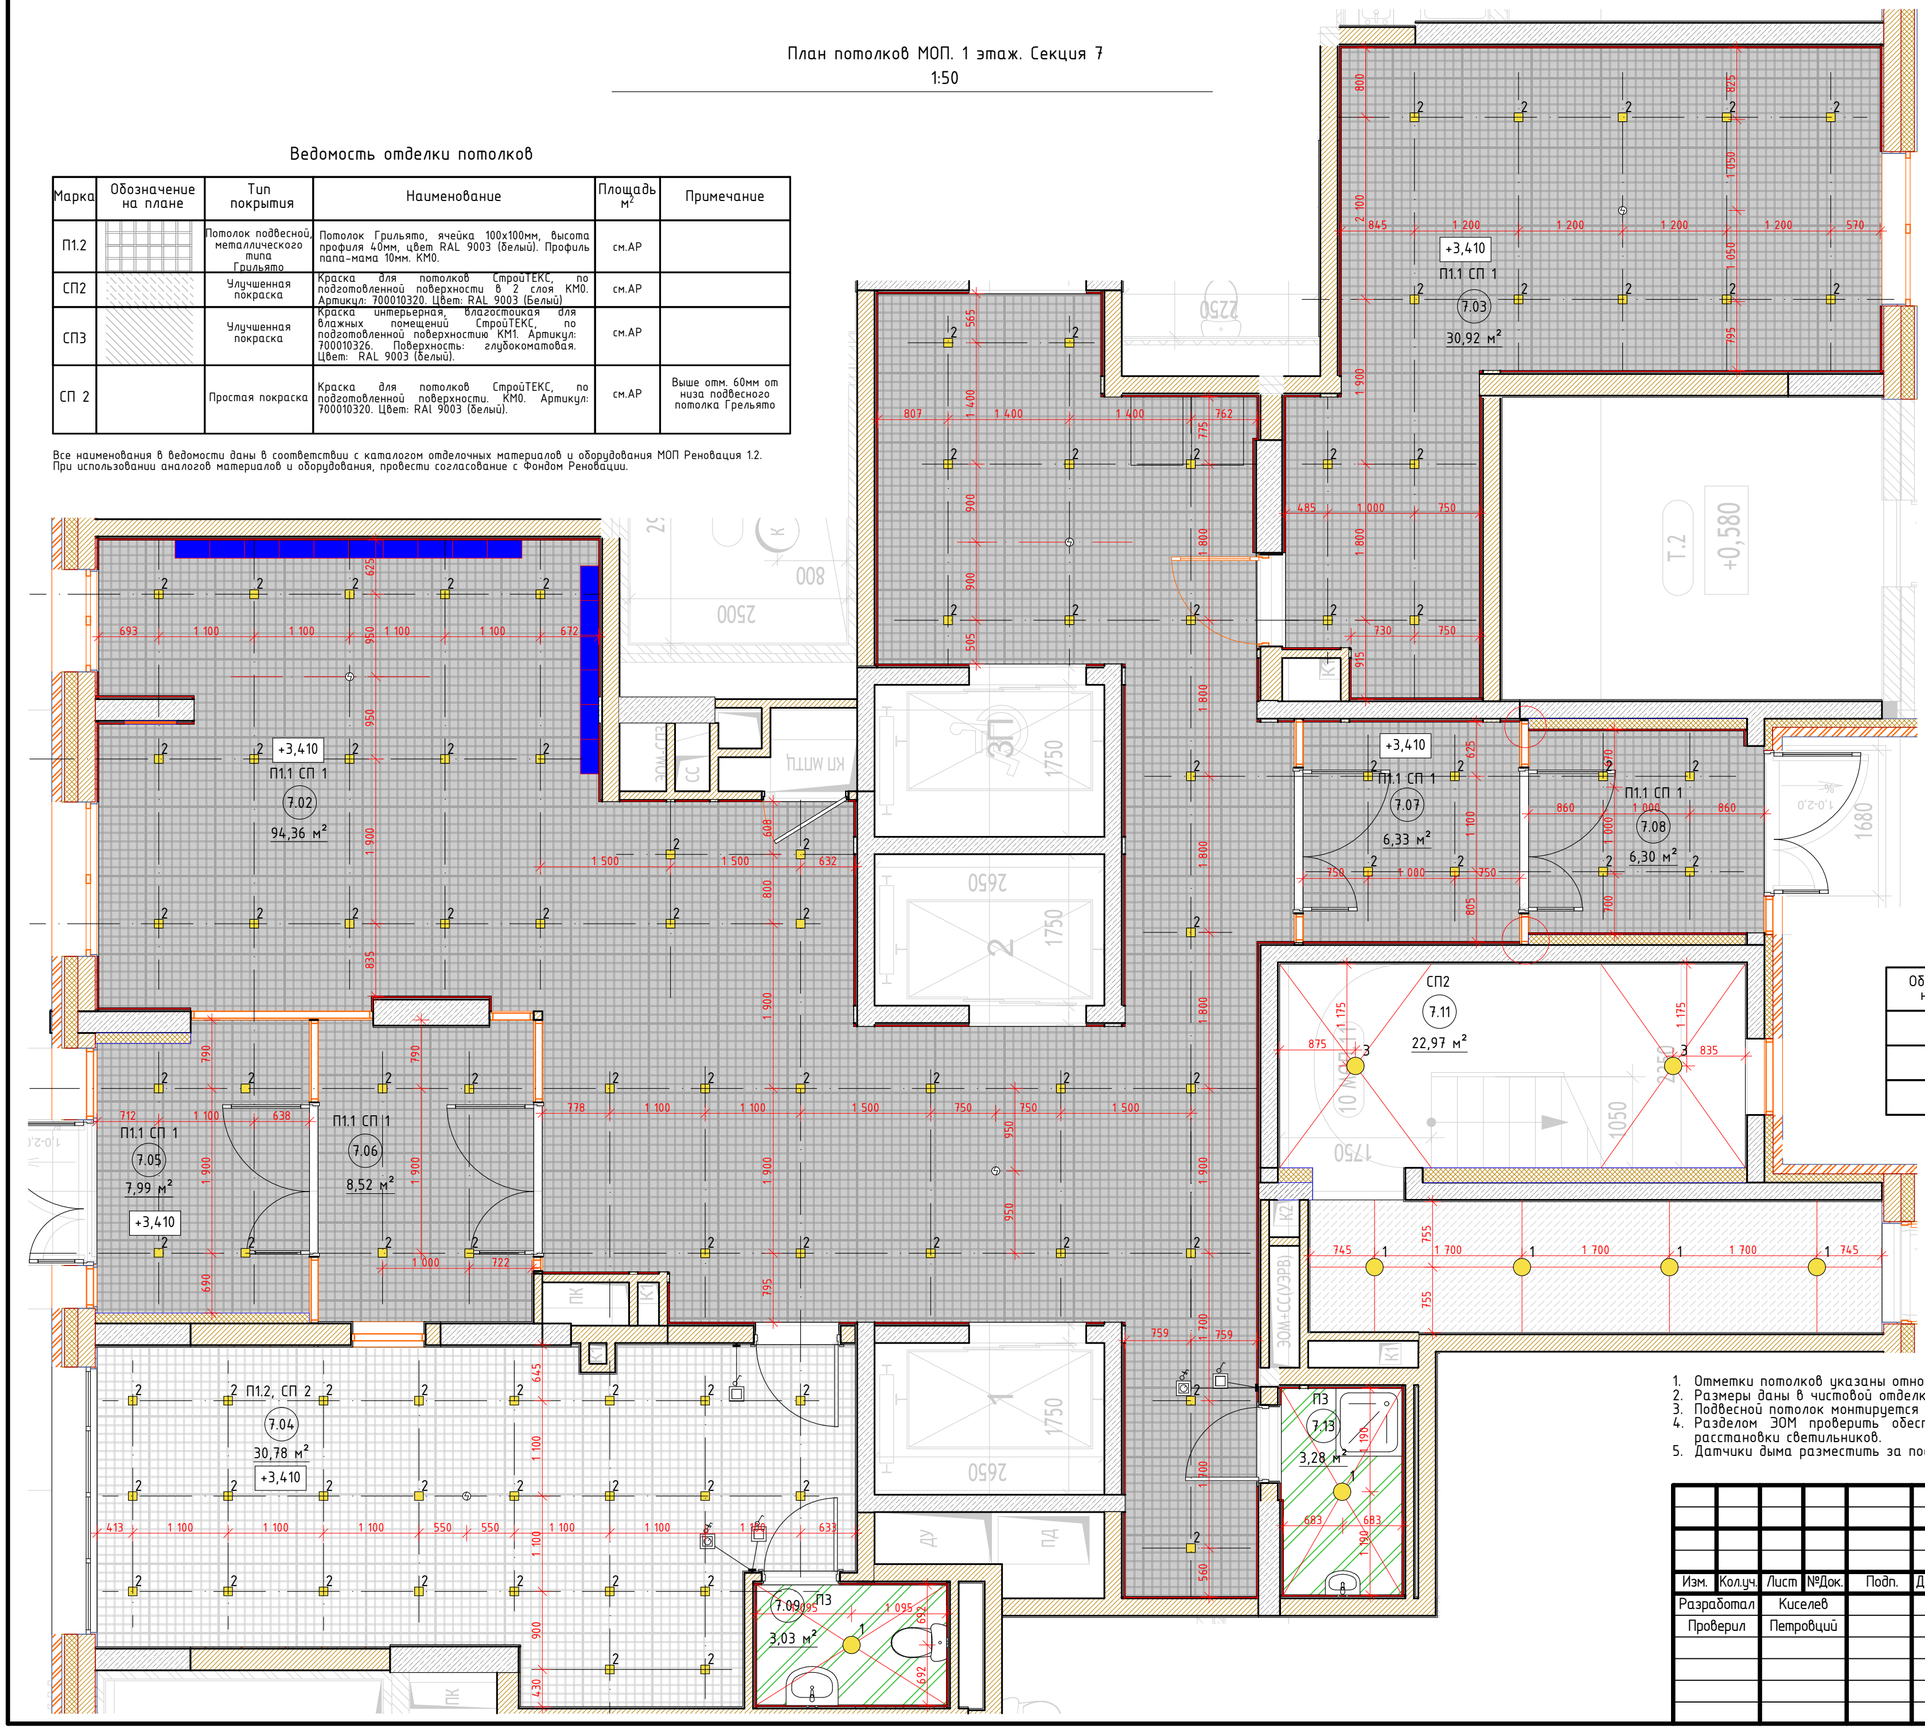

Ведомость отделки потолков

Марка	Обозначение на плане	Тип покрытия	Наименование	Площадь м²	Примечание
П1.2		Потолок подвесной, металлического типа Грильято	Потолок Грильято, ячейка 100х100мм, высота профиля 40мм, цвет RAL 9003 (белый). Профиль папа-мама 10мм. КМ0.	см.АР	
СП2		Улучшенная покраска	Краска для потолков СтройТЕКС, по подготовленной поверхности в 2 слоя КМ0. Артикул: 700010320. Цвет: RAL 9003 (Белый).	см.АР	
СП3		Улучшенная покраска	Краска интерьерная, влагостойкая для влажных помещений СтройТЕКС, по подготовленной поверхностью КМ1. Артикул: 700010326. Поверхность: глубокоматовая. Цвет: RAL 9003 (белый).	см.АР	
СП 2		Простая покраска	Краска для потолков СтройТЕКС, по подготовленной поверхности. КМ0. Артикул: 700010320. Цвет: RAl 9003 (белый).	см.АР	Выше отм. 60мм от низа подвесного потолка Грельято

Все наименования в ведомости даны в соответствии с каталогом отделочных материалов и оборудования МОП Реновация 1.2.
При использовании аналогов материалов и оборудования, провести согласование с Фондом Реновации.

Экспликация помещений МОП. 1 этаж. Секция 7

Номер помещения	Наименование	Площадь	Кат пом
7.01	Лестничная клетка	20,7	
7.02	Вестибюль	94,4	
7.03	Колясочная	30,9	
7.04	Помещение консьержа	30,8	
7.05	Тамбур	8,0	
7.06	Тамбур	8,5	
7.07	Тамбур	6,3	
7.08	Тамбур	6,3	
7.09	С/у	3,0	
7.11	Лестничная клетка	23,0	
7.12	Лестничная клетка	13,1	
7.13	ПУИ	3,3	
		248,3 м²	

Условные обозначения:

- П1.2, СП2 – Тип отделки потолка
- 5.01 – Номер помещения
- 2400 – Отметка потолка
- – Извещатель пожарн оптико-электронный

Ведомость освещения

Обозначение на плане	Наименование	Примечание
2	Встраиваемый светильник для ячеестого потолка Грильято LedLine. IP20. Артикул ARM-GR-6W-10x10-4000k	Тамбур, лифтовый холл, межквартирный коридор
3	Накладной, антивандальный светильник Альянс с датчиком движения. IP65. Артикул: ES96-018-20T ACC000026.	ЛК при потолочном креплении
4	Накладной, антивандальный светильник Альянс без датчика движения. IP65. Артикул: ES96-018-20T ACC000026/1.	Мусорокамеры, при потолочном креплении

1. Отметки потолков указаны относительно уровня чистого пола.
2. Размеры даны в чистовой отделке.
3. Подвесной потолок монтируется после отделки стен.
4. Разделом ЭОМ проверить обеспечение нормативных показателей освещенности предлагаемой расстановки светильников.
5. Датчики дыма разместить за подвесным потолком Грильято.

Изм.	Кол.уч.	Лист	№Док.	Подп.	Дата	#ПрN-АИ			
						Жилой дом с инженерными сетями и благоустройством территории по адресу: г. Москва, район Очаково-Матвеевское, ш. Очаковское (Очаковское шоссе, вл. 3А, 5А) (Западный административный округ)			
Разработал		Киселев				Архитектурные интерьеры	Стадия	Лист	Листов
Проверил		Петровций					#Стадия Проекта	43	
						План потолков МОП. 1 этаж. Секция 7	ООО "ЛЕОНАРДО ПРОЕКТ"		

Формат А2