
Маркировочный план МОП. Типовой этаж. Секция 8

1:50

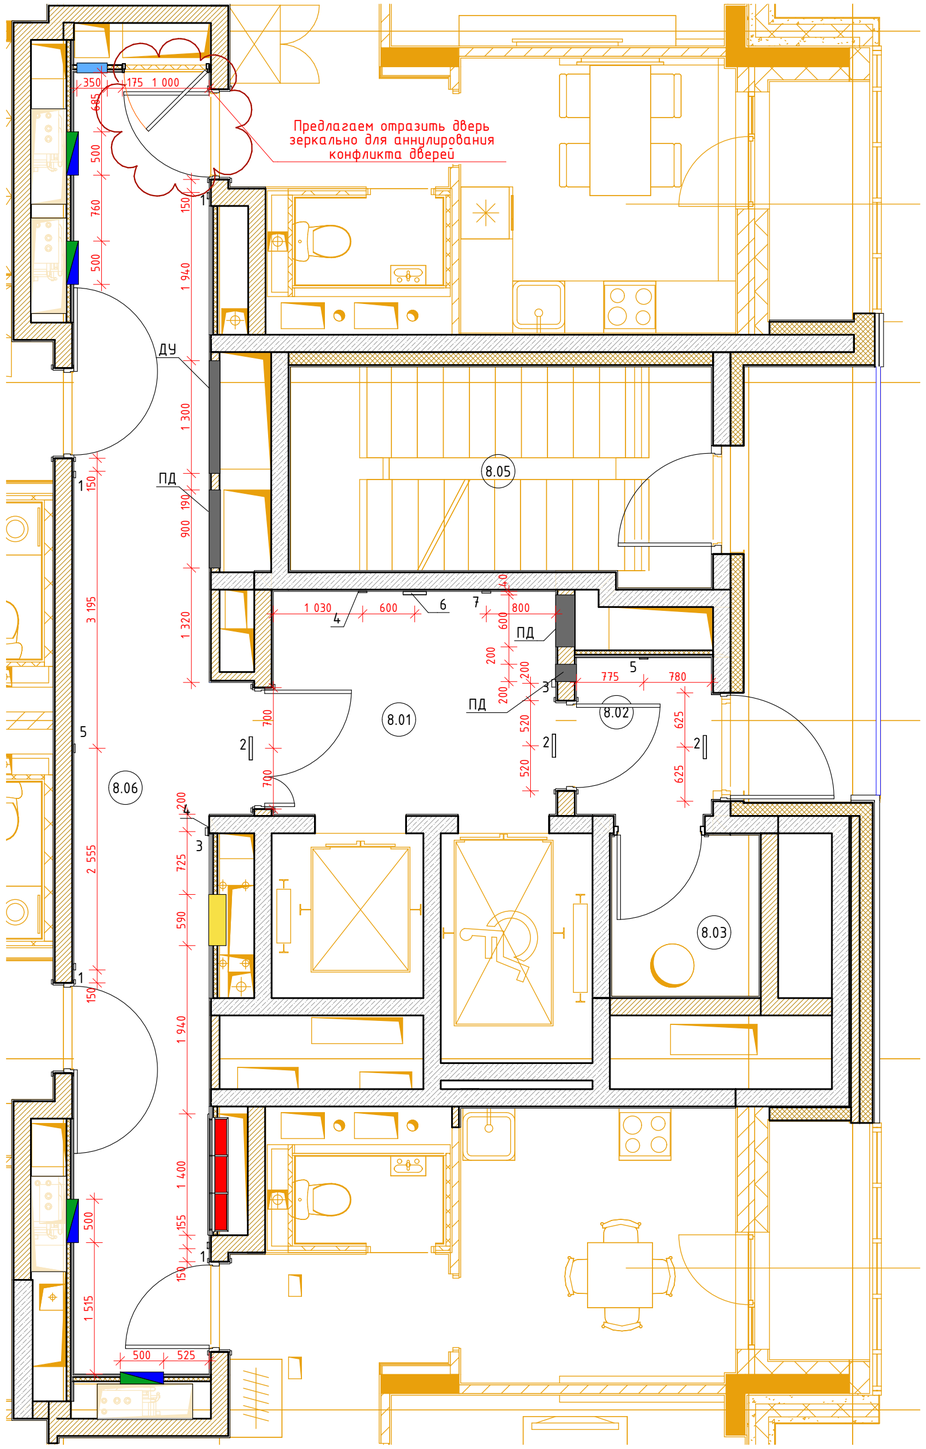

Экспликация помещений МОП. Типовой этаж. Секция 8

Номер поме-щения	Наименование	Площадь	Кат пом
8.01	Лифтовой холл	8.4	
8.02	Тамбур	2.8	
8.03	Помещение мусоропровода	3.2	
8.05	Лестничная клетка	11.6	
8.06	Межквартирный коридор	24.2	
		50.2 м²	

Условные обозначения

- Шкаф ЭОМ см. развертки
- Шкаф ПК см. развертки
- Отверстие ДУ/ПД см. развертки
- Люк ВК см. развертки
- Люк ОВ см. развертки
- Люк ППК см. развертки
- 5.01 – Номер помещения с обозначением секции
- 1 – Дверной звонок
- 2 – Табличка "Выход"
- 3 – Извещатель пожарный ручной
- 4 – Оповещатель световой "Стробоскоп"
- 5 – Оповещатель звуковой Маяк 24-ЗМ2
- 6 – Оповещатель световой "Пожар"
- 7 – Переговорное голосовое устройство для маломобильных групп населения (ПГУ МГН)

1. Размеры даны в чистовой отделке.
2. Данный лист смотри вместе со всеми листами.
3. Цветами указаны шкафы ВК/ОВ, шкаф ПК, люки ЭОМ, отверстия РДУ/ПД.
4. Размеры и места установки ДУ/ПД указаны условно, уточняется разделом ОВ.
5. Необходимые размеры кнопок вызова лифта см. раздел ВТ.

						#Пр№-АИ
						Жилой дом с инженерными сетями и благоустройством территории по адресу: г. Москва, район Очаково-Матвеевское, ш. Очаковское (Очаковское шоссе, вл. 3А, 5А) (Западный административный округ)
Изм.	Кол.уч.	Лист	№Док.	Подп.	Дата	
Разработал		Киселев				Архитектурные интерьеры
Проверил		Петровций				
						Маркировочный план МОП. Типовой этаж. Секция 8

Стадия	Лист	Листов
#Стадия Проекта	46	

ООО "ЛЕОНАРДО ПРОЕКТ"

Формат А2