
План полов МОП. Типовой этаж. Секция 8

1:50

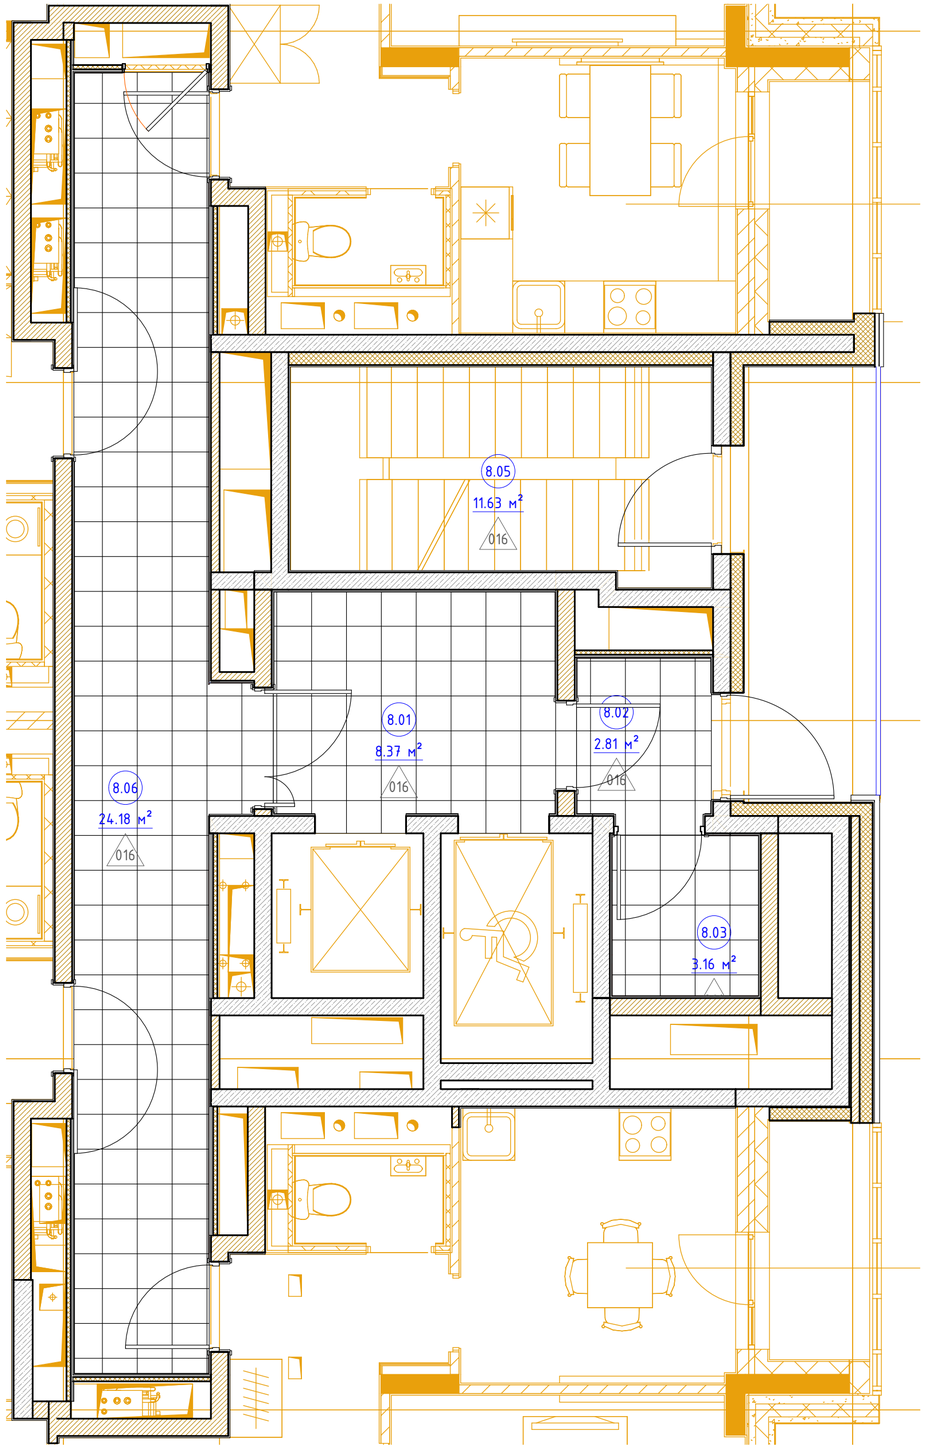

Экспликация помещений МОП. Типовой этаж. Секция 8

Номер поме-щения	Наименование	Площадь	Кат пом
8.01	Лифтовой холл	8.4	
8.02	Тамбур	2.8	
8.03	Помещение мусоропровода	3.2	
8.05	Лестничная клетка	11.6	
8.06	Межквартирный коридор	24.2	
		50.2 м²	

Ведомость отделки потолков

Марка	Обозначение на плане	Наименование	Примечание
К2		Керамогранит, 300х300 мм, темно-серый	
К3		Керамогранит, 300х300 мм, темно-серый	
НПЛ		-	

Условные обозначения:

К2 – Тип отделки пола

5.01 – Номер помещения

4500 – Отметка пола

1. –
2. –
3. Размеры даны в чистовой отделке.
4. –
5. –
6. –
7. –

Изм.	Колуч.	Лист	№Док.	Подп.	Дата	#Пр№-АИ			
						Жилой дом с инженерными сетями и благоустройством территории по адресу: г. Москва, район Очаково-Матвеевское, ш. Очаковское (Очаковское шоссе, вл. 3А, 5А) (Западный административный округ)			
Разработал		Киселев				Архитектурные интерьеры	Стадия	Лист	Листов
Проверил		Петровций					#Стадия Проекта	47	
						План полов МОП. Типовой этаж. Секция 8	ООО "ЛЕОНАРДО ПРОЕКТ"		

Формат А2