Экспликация помещений МОП 1 этаж. Секция 8

Номер поме-щения	Наименование	Площадь	Кат пом
8.01	Тамбур	8,7	
8.02	Тамбур	9,3	
8.03	Колясочная	19,0	
8.04	Консьерж	13,9	
8.05	С/У	2,7	
8.06	ПУИ	3,4	
8.08	Тамбур	8,9	
8.09	Тамбур	8,3	
8.10	Л/К	11,6	
8.11	Л/К	14,8	
		100,6 м²	


Условные обозначения

- – Шкаф ЭОМ см. развертки
- – Шкаф ПК см. развертки
- – Отверстие ДУ/ПД см. развертки
- – Инфопанель
- – Люк ВК см. развертки
- – Почтовый ящик
- – Люк ППК см. развертки
- (5.01) – Номер помещения с обозначением секции
- 1 – Дверной звонок
- 2 – Табличка "Выход"
- 3 – Извещатель пожарный ручной
- 4 – Оповещатель световой "Стробоскоп"
- 5 – Оповещатель звуковой Маяк 24-ЗМ2
- 6 – Оповещатель речевой
- 7 – Кнопка выхода
- 8 – Кнопка аварийной разблокировки дверей

1. Размеры даны в чистовой отделке.
2. Данный лист смотри вместе со всеми листами.
3. Цветами указаны шкафы ВК/ОВ, шкаф ПК, люки ЭОМ, отверстия РДУ/ПД.
4. Размеры и места установки ДУ/ПД указаны условно, уточняется разделом ОВ.
5. Необходимые размеры кнопок вызова лифта см. раздел ВТ.

План потолков МОП. 1 этаж. Секция 8

1:50

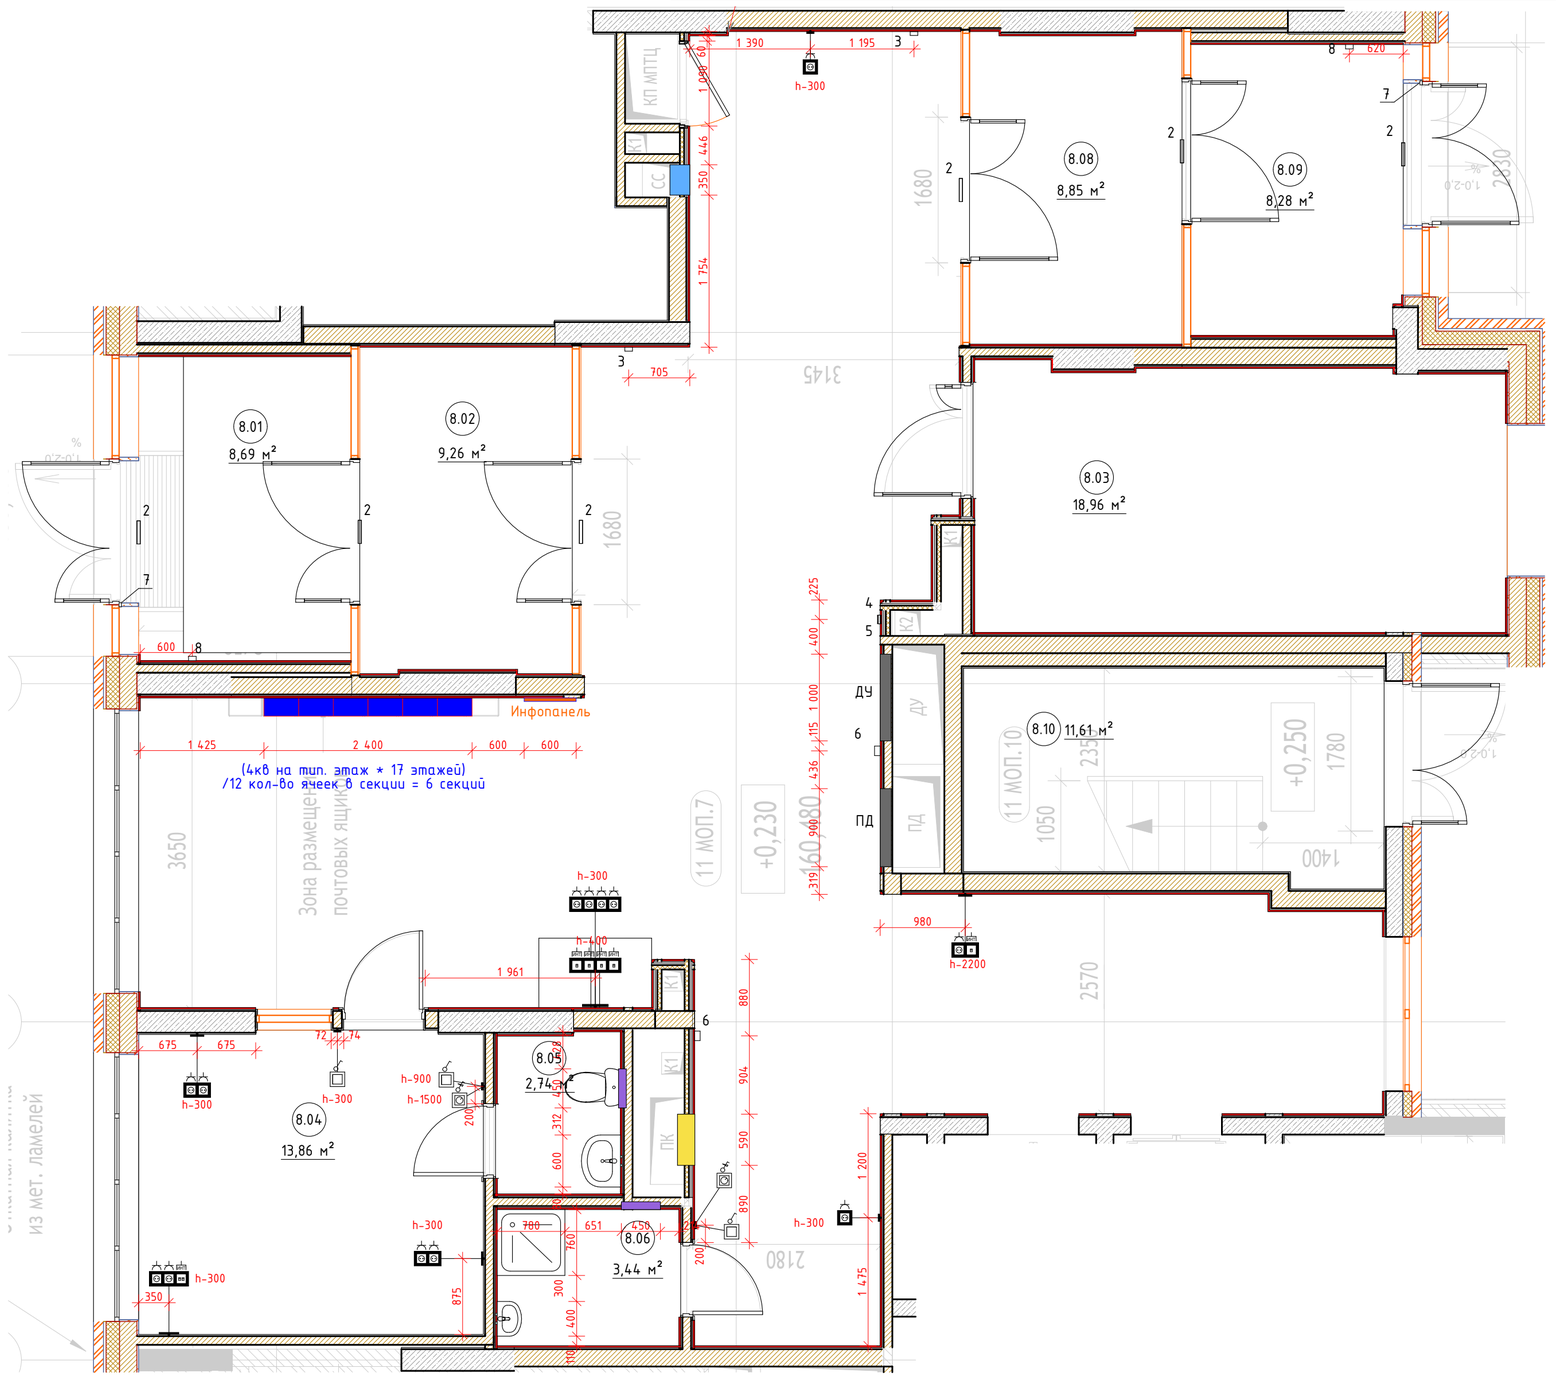

						#Пр№-АИ
						Жилой дом с инженерными сетями и благоустройством территории по адресу: г. Москва, район Очаково-Матвеевское, ш. Очаковское (Очаковское шоссе, вл. 3А, 5А) (Западный административный округ)
Изм.	Кол.уч.	Лист	№Док.	Подп.	Дата	
Разработал		Киселев				Архитектурные интерьеры
Проверил		Петровций				
						Маркировочный план МОП. 1 этаж. Секция 8

Стадия	Лист	Листов
#Стадия Проекта	49	

ООО "ЛЕОНАРДО ПРОЕКТ"

Формат А2

Экспликация помещений МОП 1 этаж. Секция 8

Номер поме-щения	Наименование	Площадь	Кат пом
8.01	Тамбур	8,7	
8.02	Тамбур	9,3	
8.03	Колясочная	19,0	
8.04	Консьерж	13,9	
8.05	С/У	2,7	
8.06	ПУИ	3,4	
8.08	Тамбур	8,9	
8.09	Тамбур	8,3	
8.10	Л/К	11,6	
8.11	Л/К	14,8	
		100,6 м²	

Ведомость отделки потолков

Марка	Обозначение на плане	Тип покрытия	Наименование	Площадь м²	Примечание
П1.2		Потолок подвесной, металлического типа Грильято	Потолок Грильято, ячейка 100х100мм, высота профиля 40мм, цвет RAL 9003 (белый). Профиль папа-мама 10мм. КМ0.	см.АР	
СП2		Улучшенная покраска	Краска для потолков СтройТЕКС, по подготовленной поверхности в 2 слоя. КМ0. Артикул: 700010320. Цвет: RAL 9003 (Белый)	см.АР	
СП3		Улучшенная покраска	Краска интерьерная, влагостойкая для влажных помещений СтройТЕКС, по подготовленной поверхностию КМ1. Артикул: 700010326. Поверхность: глубокоматовая. Цвет: RAL 9003 (белый).	см.АР	
СП 2		Простая покраска	Краска для потолков СтройТЕКС, по подготовленной поверхности. КМ0. Артикул: 700010320. Цвет: RAL 9003 (белый).	см.АР	Выше отм. 60мм от низа подвесного потолка Грельято

Ведомость освещения

Обозначение на плане	Наименование	Примечание
1	Накладной, антивандальный светильник Альянс без датчика движения. IP65. Артикул: ES96-018-20T ACC000026/1.	С.у. и ПУИ
2	Встраиваемый светильник для ячеестого потолка Грильято LedLine. IP20. Артикул ARM-GR-6W-10x10-4000k	МОП
3	Накладной, антивандальный светильник Альянс с датчиком движения. IP65. Артикул: ES96-018-20T ACC000026.	ЛК при потолочном креплении

Все наименования в ведомости даны в соответствии с каталогом отделочных материалов и оборудования МОП Реновация 1.2. При использовании аналогов материалов и оборудования, провести согласование с Фондом Реновации.

Условные обозначения:

П1.2, СП2 – Тип отделки потолка

5.01 – Номер помещения

2400 – Отметка потолка

– Извещатель пожарн оптико-электронный

1. Отметки потолков указаны относительно уровня чистого пола.
2. Размеры даны в чистовой отделке.
3. Подвесной потолок монтируется после отделки стен.
4. Разделом ЭОМ проверить обеспечение нормативных показателей освещенности предлагаемой расстановки светильников.
5. Датчики дыма разместить за подвесным потолком Грильято.

План потолков МОП. 1 этаж. Секция 8


1:50





							#ПрN°-АИ
							Жилой дом с инженерными сетями и благоустройством территории по адресу: г. Москва, район Очаково-Матвеевское, ш. Очаковское (Очаковское шоссе, вл. 3А, 5А) (Западный административный округ)
Изм.	Кол.уч.	Лист	№Док.	Подп.	Дата		
Разработал		Киселев				Архитектурные интерьеры	Стадия: #Стадия Проекта; Лист: 48; Листов:
Проверил		Петровций				План потолков МОП. 1 этаж. Секция 8	ООО "ЛЕОНАРДО ПРОЕКТ"

Формат А2


Развертка 1 (Помещение 8.07) М.1:50

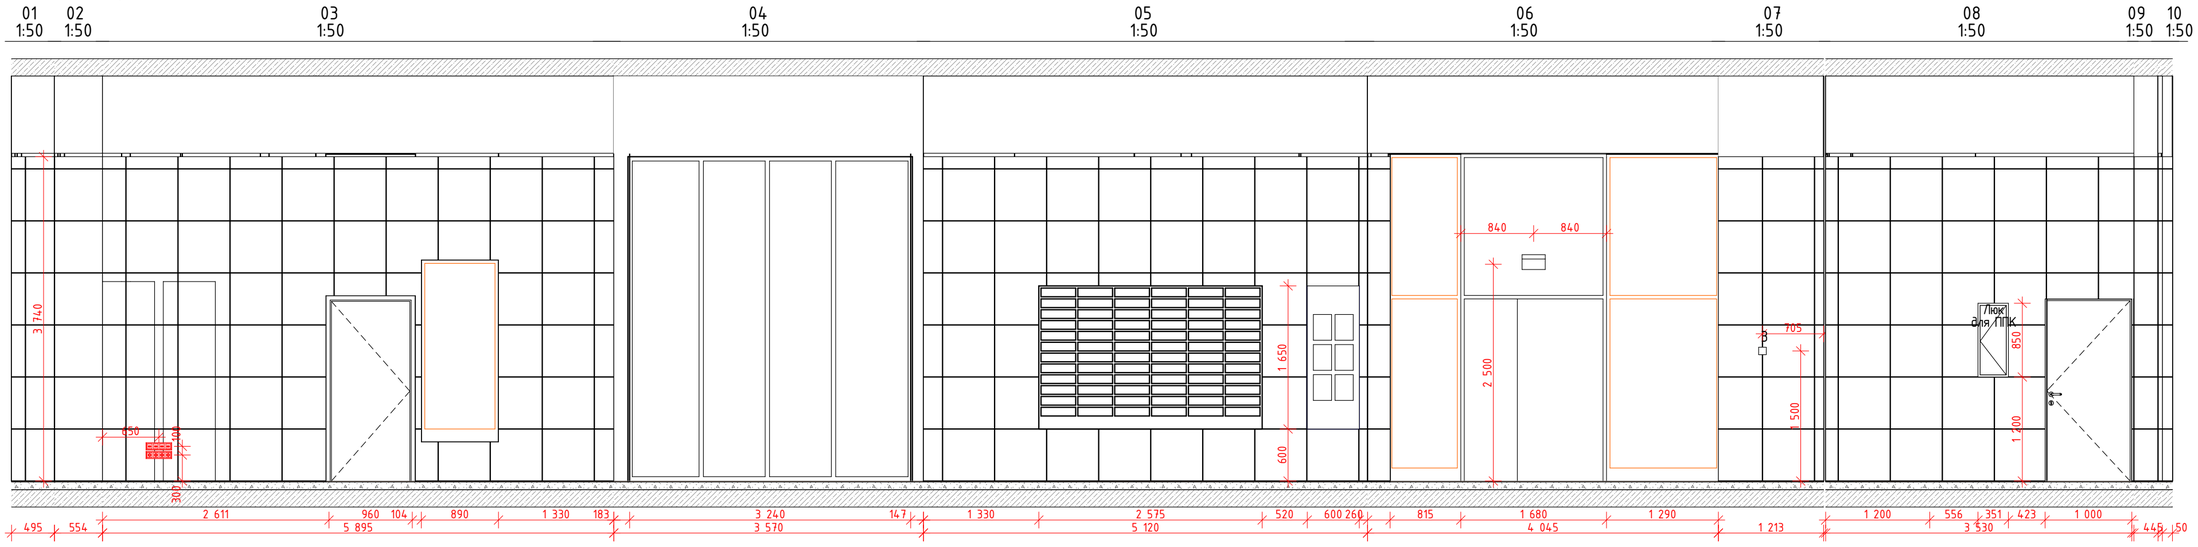

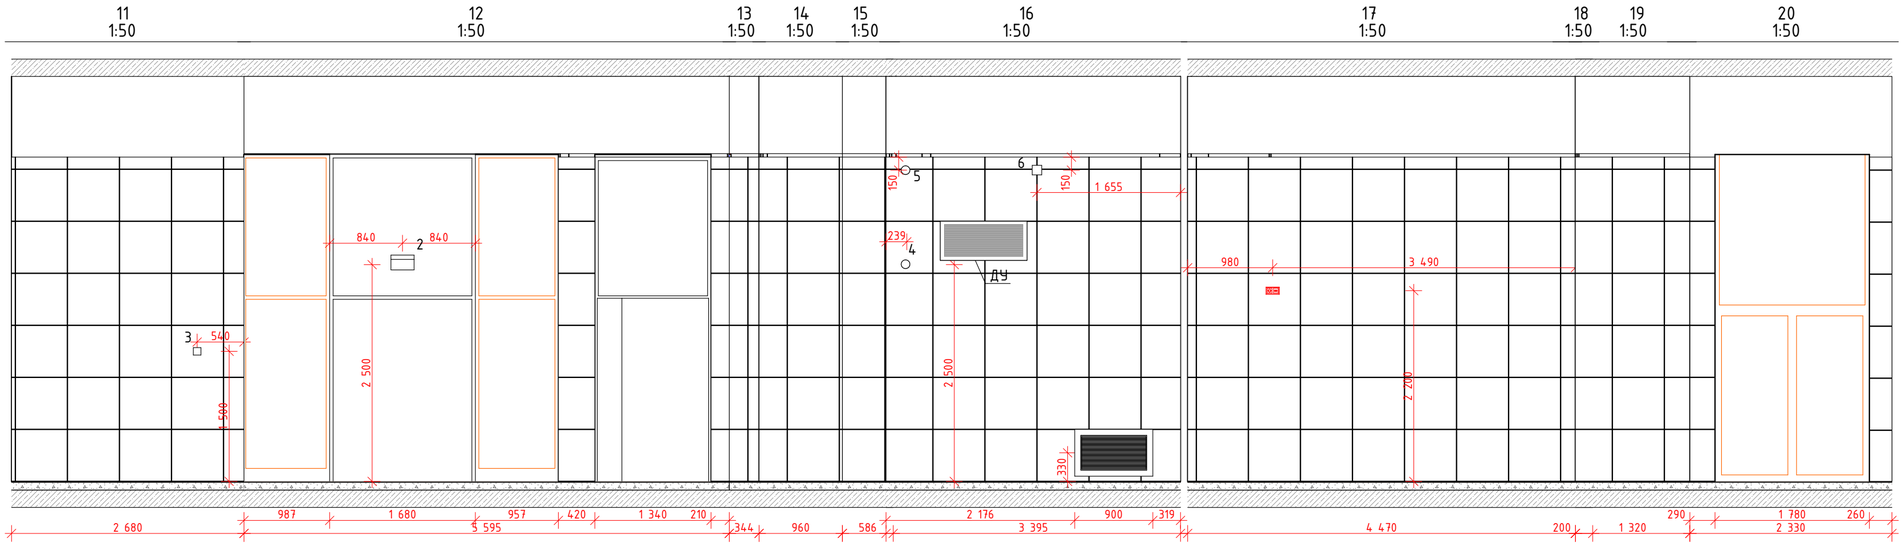

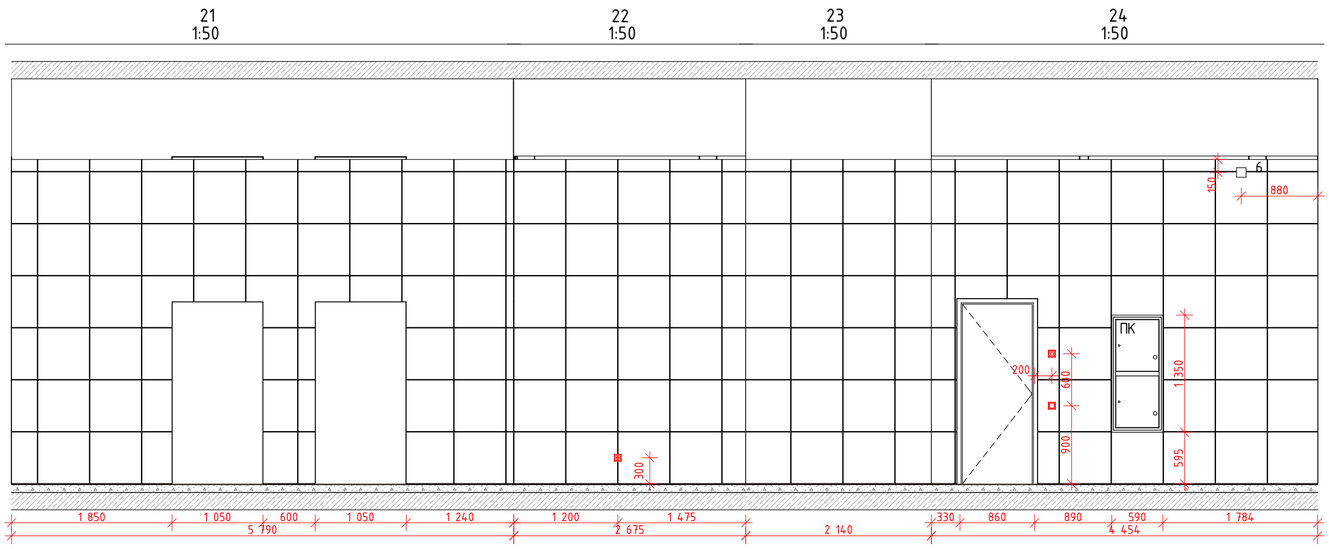


План МОП.Вестибюль 1 этаж. Секция 8
1:100

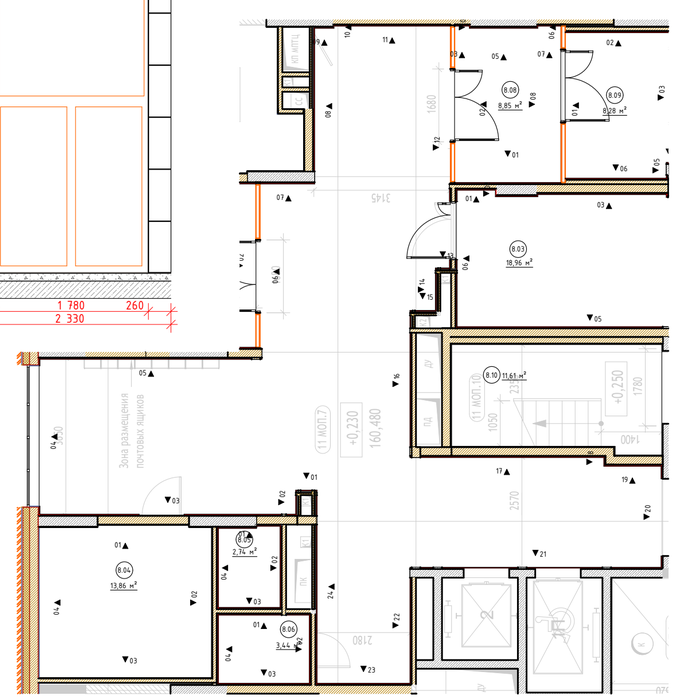


							#ПрN°-АИ
							Жилой дом с инженерными сетями и благоустройством территории по адресу: г. Москва, район Очаково-Матвеевское, ш. Очаковское (Очаковское шоссе, вл. 3А, 5А) (Западный административный округ)
Изм.	Кол.уч.	Лист	№Док.	Подп.	Дата		
Разработал		Киселев				Архитектурные интерьеры	Стадия: #Стадия Проекта; Лист: 92; Листов:
Проверил		Петровций					
						АИ_Развертки помещений МОП. 1 Этаж Секция 8 (Начало)	ООО "ЛЕОНАРДО ПРОЕКТ"

Формат А2


Развертка 2 (Помещение 1.01) М.1:50

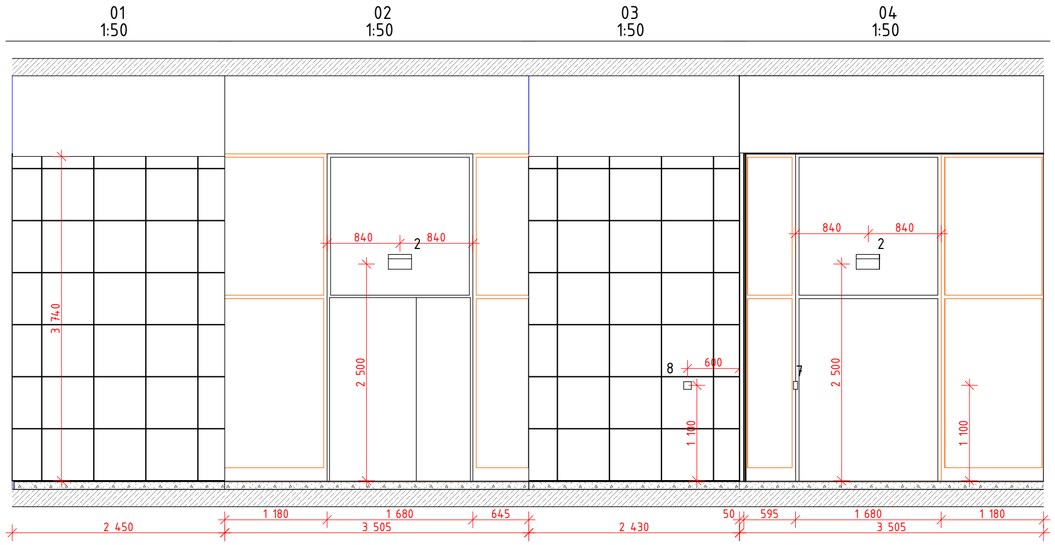


Развертка 3 (Помещение 1.02) М.1:50

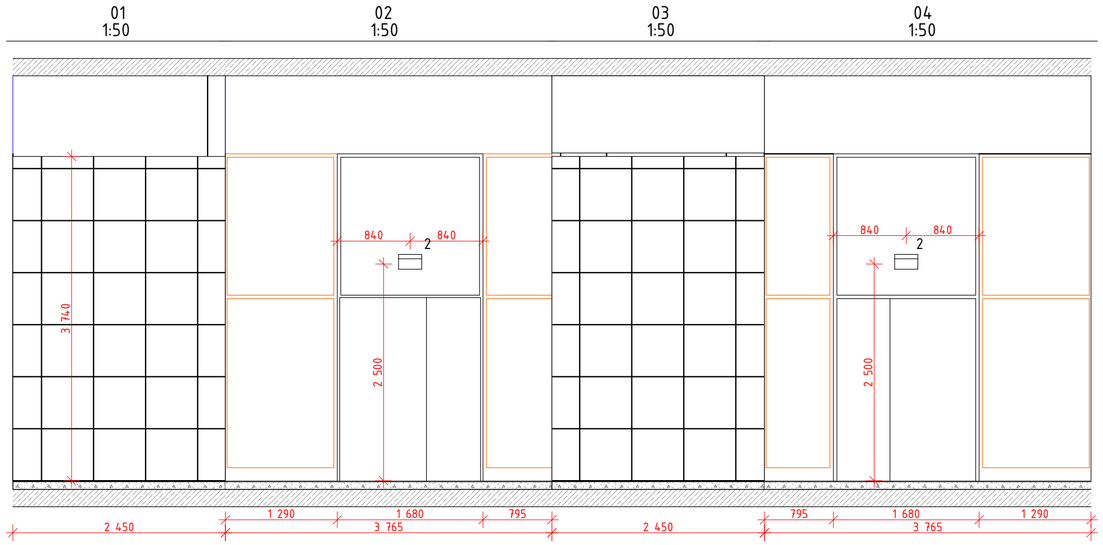

Развертка 4 (Помещение 1.08) М.1:50

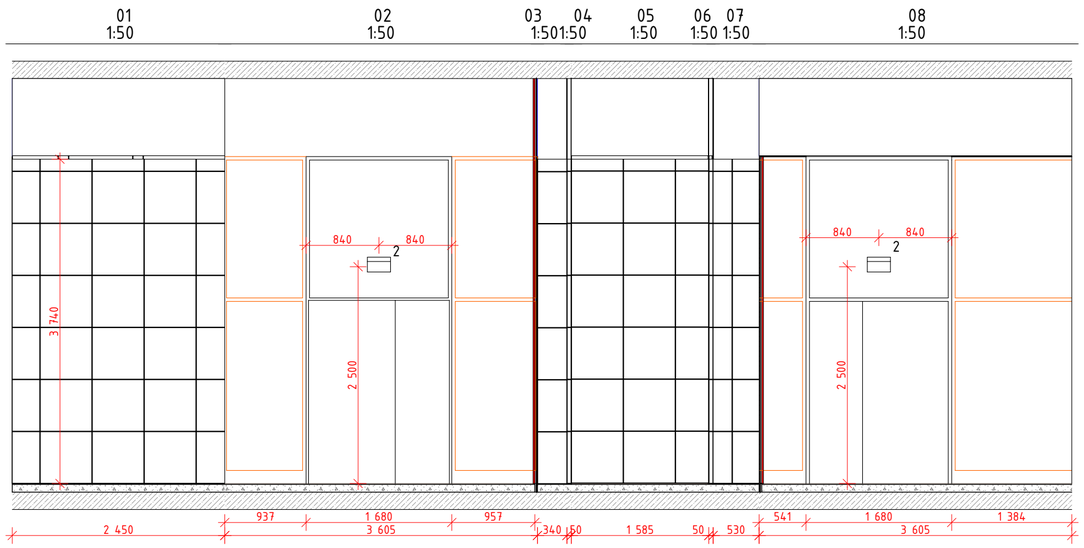


Развертка тамбур 5 (Помещение 1.07) М.1:50

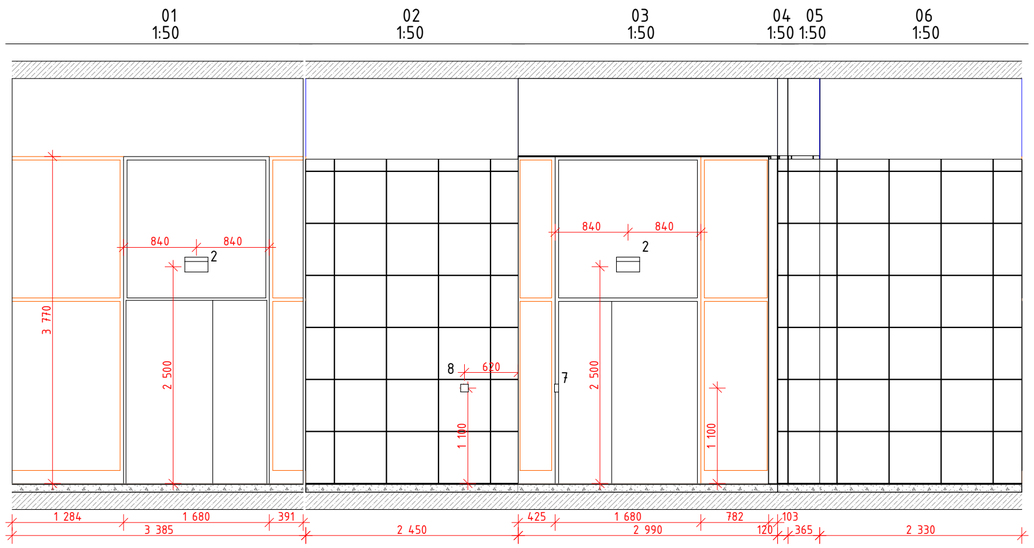


План МОП.Тамбуры 08-09 1 этаж. Секция 8

1:100

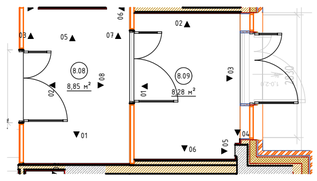


План МОП.Тамбуры 01-02 1 этаж. Секция 8

1:100

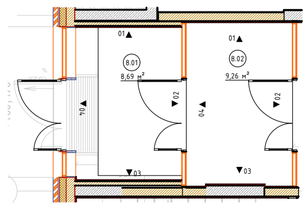


						#Пр№-АИ	
						Жилой дом с инженерными сетями и благоустройством территории по адресу: г. Москва, район Очаково-Матвеевское, ш. Очаковское (Очаковское шоссе, вл. 3А, 5А) (Западный административный округ)	
Изм.	Колуч.	Лист	№Док.	Подп.	Дата		
Разработал		Киселев				Архитектурные интерьеры	Стадия: #Стадия Проекта; Лист: 93; Листов:
Проверил		Петровций					
						АИ_Развертки помещений МОП. 1 Этаж Секция 8 (Продолжение)	ООО "ЛЕОНАРДО ПРОЕКТ"


Развертка 6 (Помещение 8.03) М.1:50

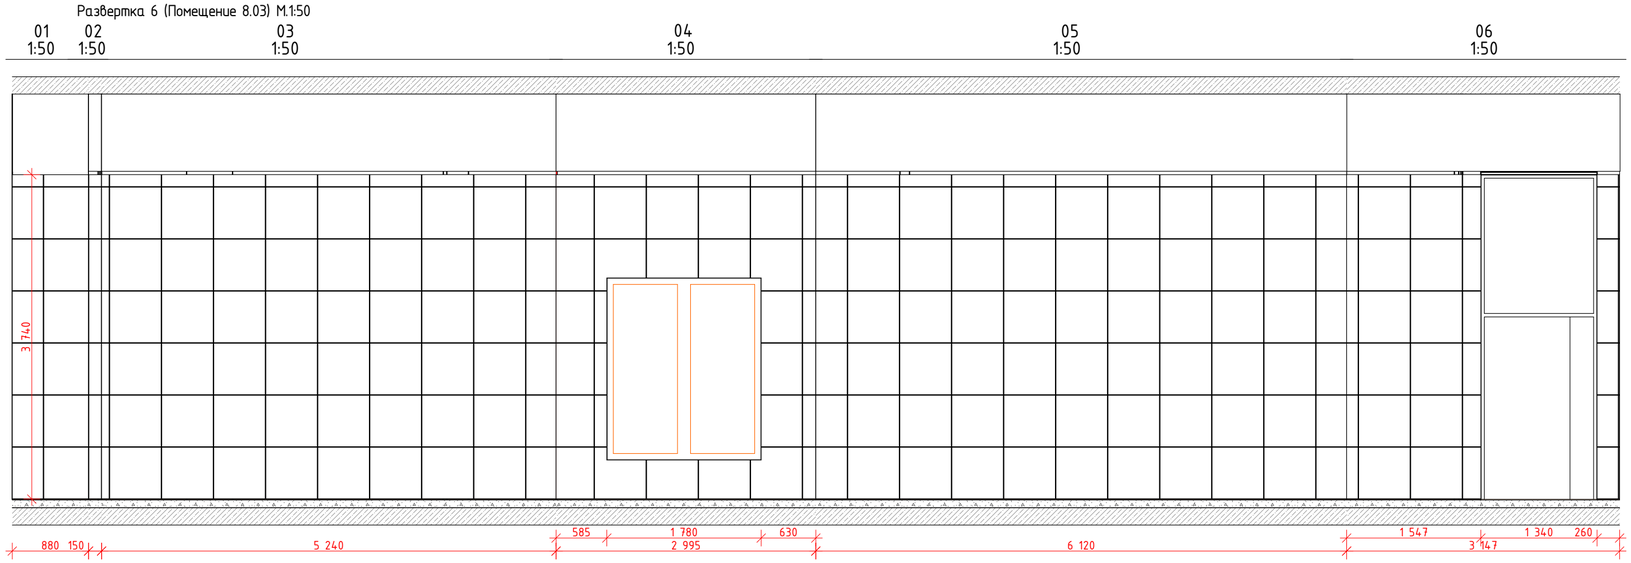


Развертка 7 (Помещение 8.04) М.1:50

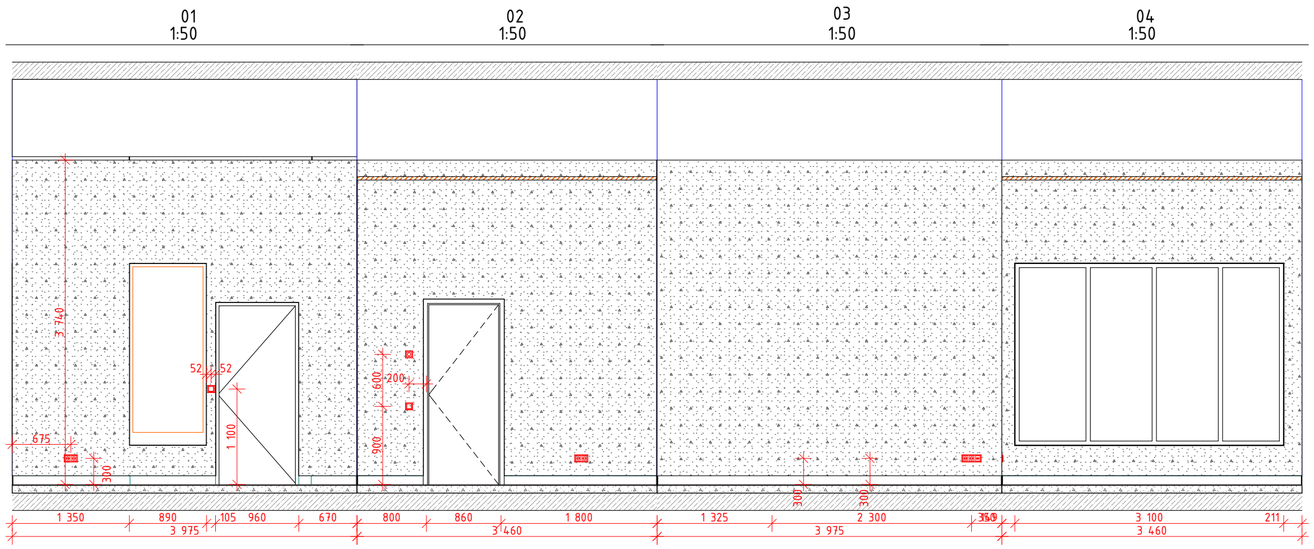

Развертка 8 (Помещение 8.06) М.1:50

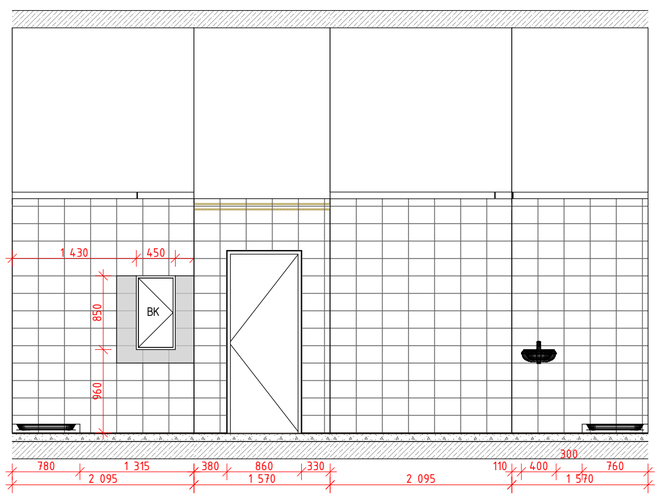


Развертка 9 (Помещение 8.05) М.1:50

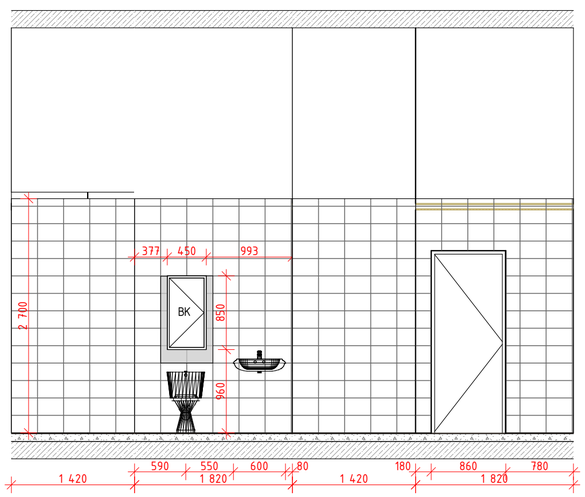


План МОП.Консьерж, С/У, ПУИ 1 этаж. Секция 8

1:100

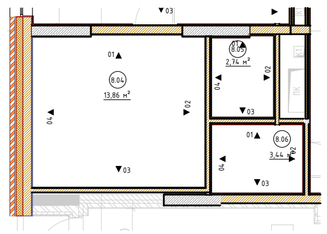

План МОП.Колясочная 1 этаж. Секция 8

1:100

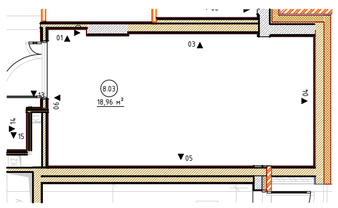

						#ПрN-АИ	
						Жилой дом с инженерными сетями и благоустройством территории по адресу: г. Москва, район Очакова-Матвеевское, ш. Очаковское (Очаковское шоссе, вл. 3А, 5А) (Западный административный округ)	
Изм.	Кол.уч.	Лист	№Док.	Подп.	Дата		
Разработал		Киселев				Архитектурные интерьеры	Стадия: #Стадия Проекта; Лист: 94; Листов:
Проверил		Петровций					
						АИ_Развертки помещений МОП. 1 Этаж Секция 8 (Окончание)	ООО "ЛЕОНАРДО ПРОЕКТ"

Формат А2