План потолков МОП. 1 этаж. Секция 6.3

1:50



Экспликация помещений МОП. Этаж 1. Секция 6.3

Номер поме-щения	Наименование	Площадь	Кат пом
9.01	Колясочная	19,3	
9.02	Тамбур	9,0	
9.03	Тамбур	9,3	
9.04	Тамбур	7,6	
9.05	Тамбур	7,4	
9.06	Лестничная клетка	22,1	
9.07	С/У	3,6	
9.08	Вестибюль	48,3	
9.09	ПУИ	4,2	
9.10	Лестничная клетка	11,9	
9.11	Помещение консьержа	20,3	
		163,0 м²	

Ведомость отделки потолков

Марка	Обозначение на плане	Тип покрытия	Наименование	Площадь м²	Примечание
П1.1		Потолок подвесной, металлического типа Грильято	Потолок Грильято, ячейка 100х100мм, высота профиля 40мм, цвет RAL 9005 (черный). Профиль папа-мама 10мм. КМ0.	см.АР	
П1.2		Потолок подвесной, металлического типа Грильято	Потолок Грильято, ячейка 100х100мм, высота профиля 40мм, цвет RAL 9003 (белый). Профиль папа-мама 10мм. КМ0.	см.АР	
П3		Потолок подвесной из ГСП-Н2, улучшенная покраска	Потолок подвесной из ГСП-Н2 по технологии КНАУФ на одноуровневом металлическом каркасе, шпатлевка, покраска краской для влажных помещений СтройТЕКС. Артикул: 700010326. Поверхность: глубокоматовая. Цвет: RAL 9003 (белый)	см.АР	
СП1		Простая покраска запотолочного пространства включая примыкающие стены (для потолка П1.1)	Окраска негорючей краской NG Light, по подготовленной поверхности КМ1. Артикул: негорючая краска NG Light. Цвет: RAL 9005 (черный).	см.АР	Выше отм. 60мм от низа подвесного потолка Грильято
СП2		Улучшенная покраска	Краска для потолков СтройТЕКС, по подготовленной поверхности в 2 слоя, КМ0. Артикул: 700010320. Цвет: RAl 9003 (белый).	см.АР	
СП 2		Простая покраска запотолочного пространства включая примыкающие стены (для потолка П1.2)	Краска для потолков СтройТЕКС, по подготовленной поверхности КМ0. Артикул: 700010320. Цвет: RAL 9003 (белый).	см.АР	Выше отм. 60мм от низа подвесного потолка Грильято

Ведомость освещения

Обозначение на плане	Наименование	Примечание
1	Накладной, антивандальный светильник Альянс без датчика движения. IP65. Артикул: ES96-018-20T ACC000026/1.	С.у. и ПУИ
2	Встраиваемый светильник для ячеестого потолка Грильято LedLine. IP20. Артикул ARM-GR-6W-10x10-4000k	МОП
3	Накладной, антивандальный светильник Альянс с датчиком движения. IP65. Артикул: ES96-018-20T ACC000026.	ЛК при потолочном креплении

Все наименования в ведомости даны в соответствии с каталогом отделочных материалов и оборудования МОП Реновация 1.2.
При использовании аналогов материалов и оборудования, провести согласование с Фондом Реновации.

Условные обозначения:

- П1.2, СП2 – Тип отделки потолка
- 5.01 – Номер помещения
- 2400 – Отметка потолка
- – Извещатель пожарный дымовой оптико-электронный
- – Выключатель одноклавишный и семисторный регулятор с группой освещения.

1. Отметки потолков указаны относительно уровня чистого пола.
2. Размеры даны в чистовой отделке.
3. Подвесной потолок монтируется после отделки стен.
4. Разделом ЭОМ проверить обеспечение нормативных показателей освещенности предлагаемой расстановки светильников.
5. Датчики дыма разместить за подвесным потолком Грильято.

Изм.	Кол.уч.	Лист	№Док.	Подп.	Дата
Разработал		Киселев			
Проверил		Петровций			

#ПрN°-АИ


Жилой дом с инженерными сетями и благоустройством территории по адресу: г. Москва, район Очаково-Матвеевское, ш. Очаковское (Очаковское шоссе, вл. 3А, 5А) (Западный административный округ)

Архитектурные интерьеры	Стадия	Лист	Листов
	#Стадия Проекта	42	
План потолков МОП. 1 этаж. Секция 6.3	ООО "ЛЕОНАРДО ПРОЕКТ"		

Формат А2

Маркировочный план МОП. 1 этаж. Секция 6.3

1:50

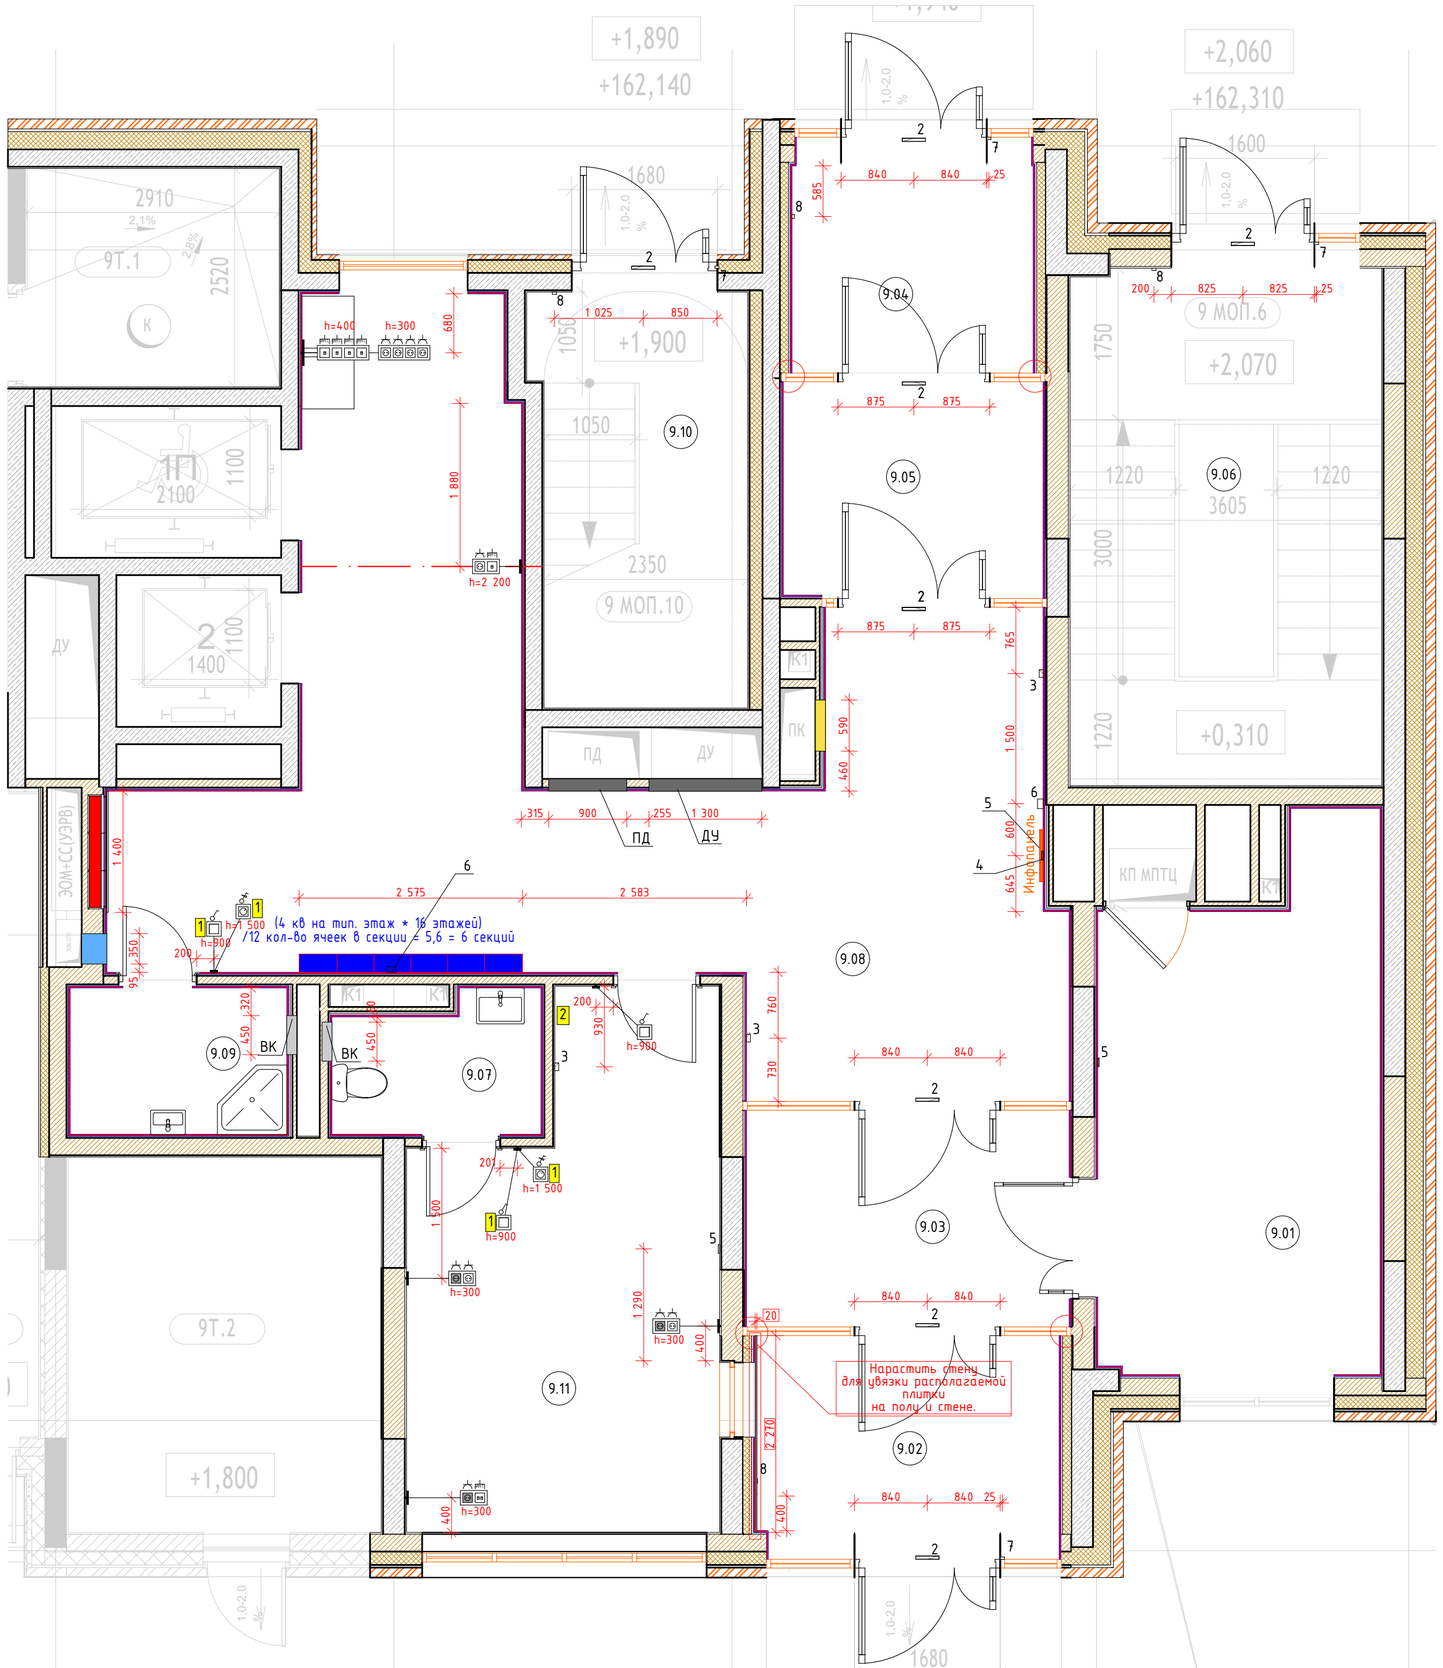

Экспликация помещений МОП. Этаж 1. Секция 6.3

Номер поме-щения	Наименование	Площадь	Кат пом
9.01	Колясочная	19,3	
9.02	Тамбур	9,0	
9.03	Тамбур	9,3	
9.04	Тамбур	7,6	
9.05	Тамбур	7,4	
9.06	Лестничная клетка	22,1	
9.07	С/У	3,6	
9.08	Вестибюль	48,3	
9.09	ПУИ	4,2	
9.10	Лестничная клетка	11,9	
9.11	Помещение консьержа	20,3	
		163,0 м²	

Условные обозначения:

- Фасадная стена
- Стены из монолитного железобетона
- Стены из бетонных блоков
- Перегородки ГКЛ
- Возводимая перегородка ГКЛ (лобик h=2.230м, низ на отметке +1.830 от УЧП)
- Шкаф ПК (см. развертки)
- Отверстие ДУ/ПД (см. развертки)
- Люк ППК (см. развертки)
- Почтовые ящики (см. развертки)
- Инфопанель (см. развертки)
- 5.01 – Номер помещения с обозначением секции
- 2 – Табличка "Выход" h=2 500
- 3 – Извещатель пожарный ручной h=1 500
- 4 – Оповещатель световой "Стробоскоп" (см. развертки)
- 5 – Оповещатель звуковой Маяк 24-3М2 (см. развертки)
- 6 – Оповещатель речевой RUBETEK OP-03 (см. развертки)
- 7 – Кнопка выхода h=1 100
- 8 – Кнопка аварийной разблокировки дверей h=1 100
- 1 – Выключатель одноклавишный и симисторный регулятор с группой освещения.

Условные обозначения розеток:

- Розеточный блок на 1 силовую
- Розеточный блок на 2 силовые
- Розеточный блок NET + 1 силовая
- Розеточный блок 4 силовые
- Розеточный блок NET

1. Размеры даны в чистовой отделке.
2. Данный лист смотри вместе со всеми листами.
3. Цветами указаны шкафы ВК/ОВ, шкаф ПК, люки ЭОМ, отверстия РДУ/ПД.
4. Размеры и места установки ДУ/ПД указаны условно, уточняется разделом ОВ.
5. Необходимые размеры кнопок вызова лифта см. раздел ВТ.
6. Выключатели и розетки располагаемые на конструктивных пилонах выполнить накладными.


						#ПрN°-АИ
						Жилой дом с инженерными сетями и благоустройством территории по адресу: г. Москва, район Очаково-Матвеевское, ш. Очаковское (Очаковское шоссе, вл. 3А, 5А) (Западный административный округ)
Изм.	Кол.уч.	Лист	№Док.	Подп.	Дата	
Разработал		Киселев				Архитектурные интерьеры
Проверил		Петровций				
						Маркировочный план МОП. 1 этаж. Секция 6.3

Стадия	Лист	Листов
#Стадия Проекта	43	


ООО "ЛЕОНАРДО ПРОЕКТ"

Формат А2

Развертка 1 (Помещение 9.08) М.1:50

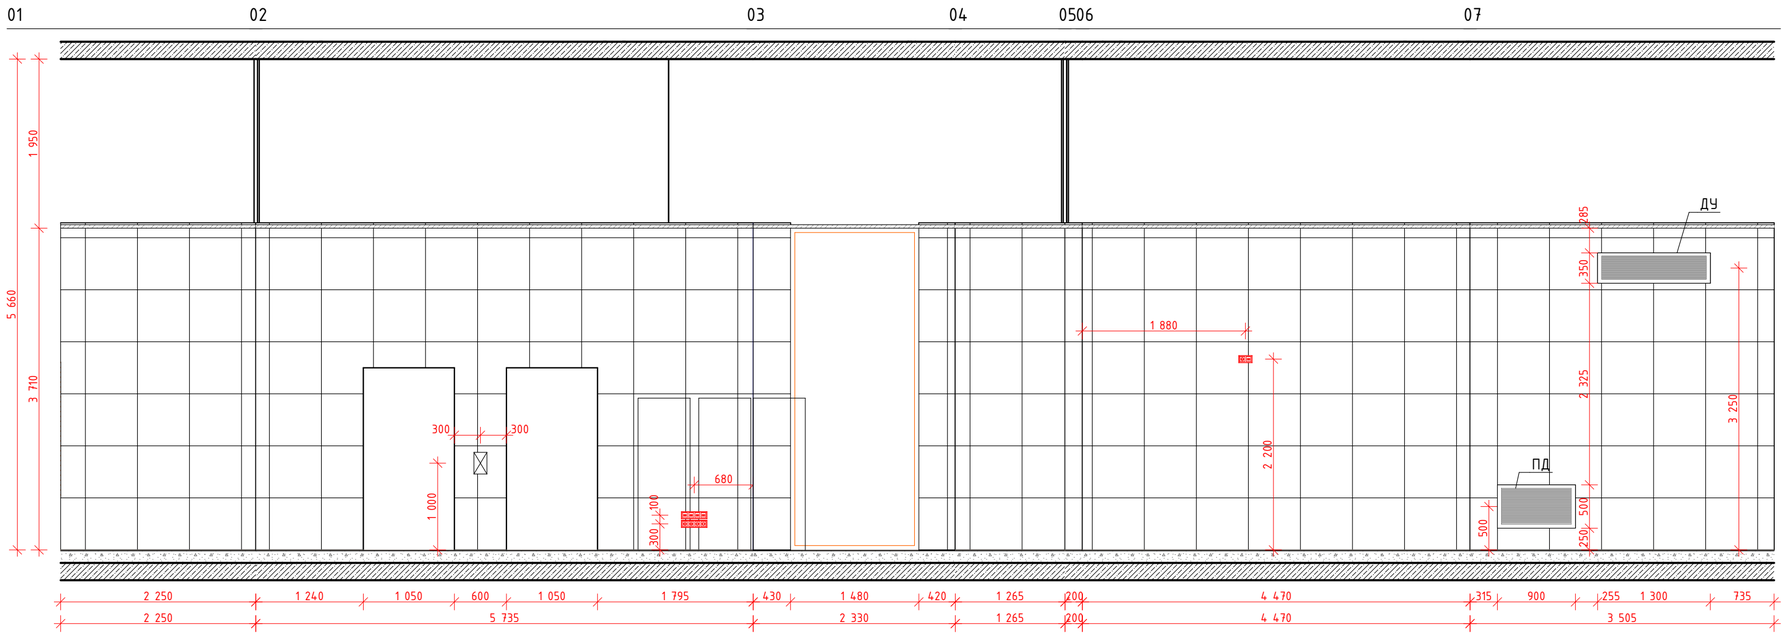


План МОП. 1 этаж. Секция 6.3. Вестибюль
1:100

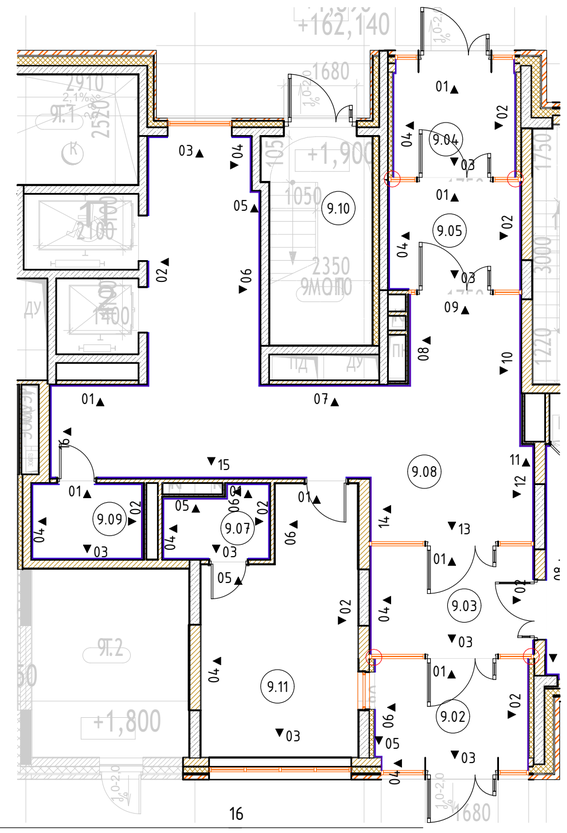


						#ПрN-АИ		
						Жилой дом с инженерными сетями и благоустройством территории по адресу: г. Москва, район Очаково-Матвеевское, ш. Очаковское (Очаковское шоссе, вл. 3А, 5А) (Западный административный округ)		
Изм.	Колуч.	Лист	№Док.	Подп.	Дата			
Разработал		Киселев				Архитектурные интерьеры	Стадия	Лист	Листов
Проверил		Петровций					#Стадия Проекта	95	
						АИ_Развертки помещений МОП. 1 этаж. Секция 6.3 (Начало)	ООО "ЛЕОНАРДО ПРОЕКТ"		

Формат А2


Развертка 2 (Помещение 9.02) М.1:50

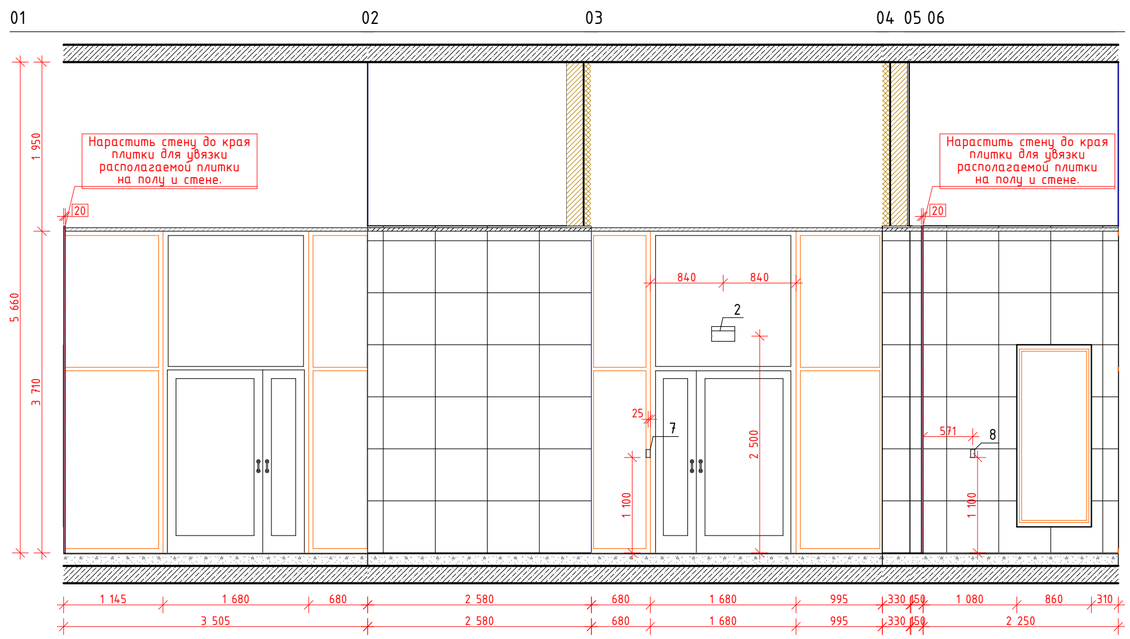

Развертка 3 (Помещение 9.03) М.1:50

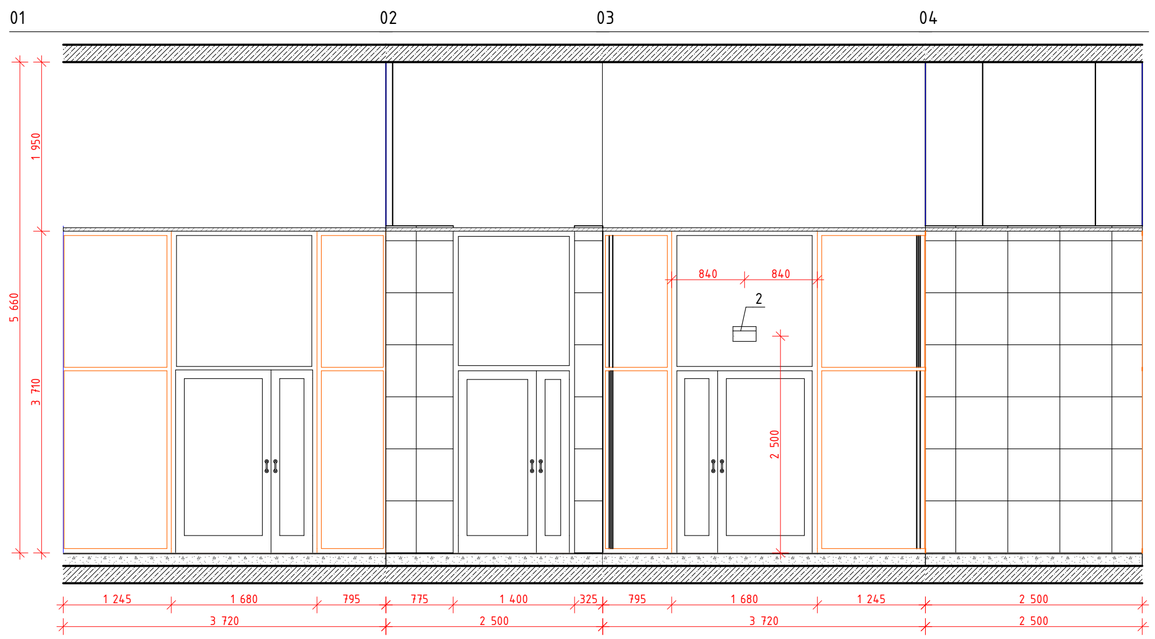


Развертка 4 (Помещение 9.04) М.1:50

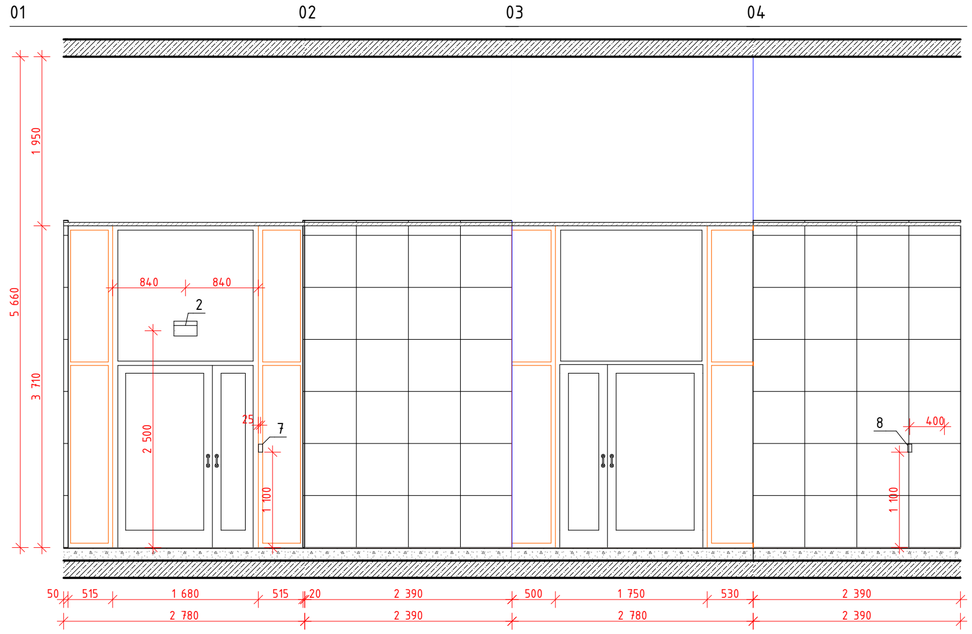


План МОП. 1 этаж. Секция 6.3. Тамбуры (02-03)

1:100

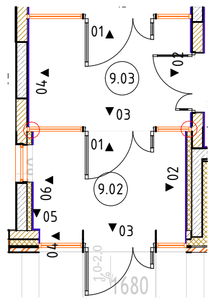

План МОП. 1 этаж. Секция 6.3. Тамбуры (04-05)

1:100

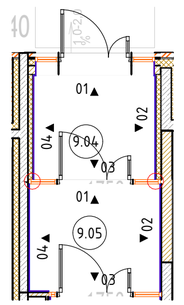

						#ПрN-АИ	
						Жилой дом с инженерными сетями и благоустройством территории по адресу: г. Москва, район Очаково-Матвеевское, ш. Очаковское (Очаковское шоссе, вл. 3А, 5А) (Западный административный округ)	
Изм.	Колуч.	Лист	№Док.	Подп.	Дата		
Разработал		Киселев				Архитектурные интерьеры	Стадия: #Стадия Проекта; Лист: 96; Листов:
Проверил		Петровций					
						АИ_Развертки помещений МОП. 1 этаж. Секция 6.3 (Продолжение-1)	ООО "ЛЕОНАРДО ПРОЕКТ"


Формат А2

Развертка 5 (Помещение 9.05) М.1:50




План МОП. 1 этаж. Секция 6.3. Тамбуры (04-05)

1:100

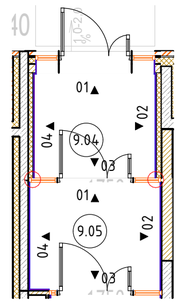


Развертка 6 (Помещение 9.01) М.1:50

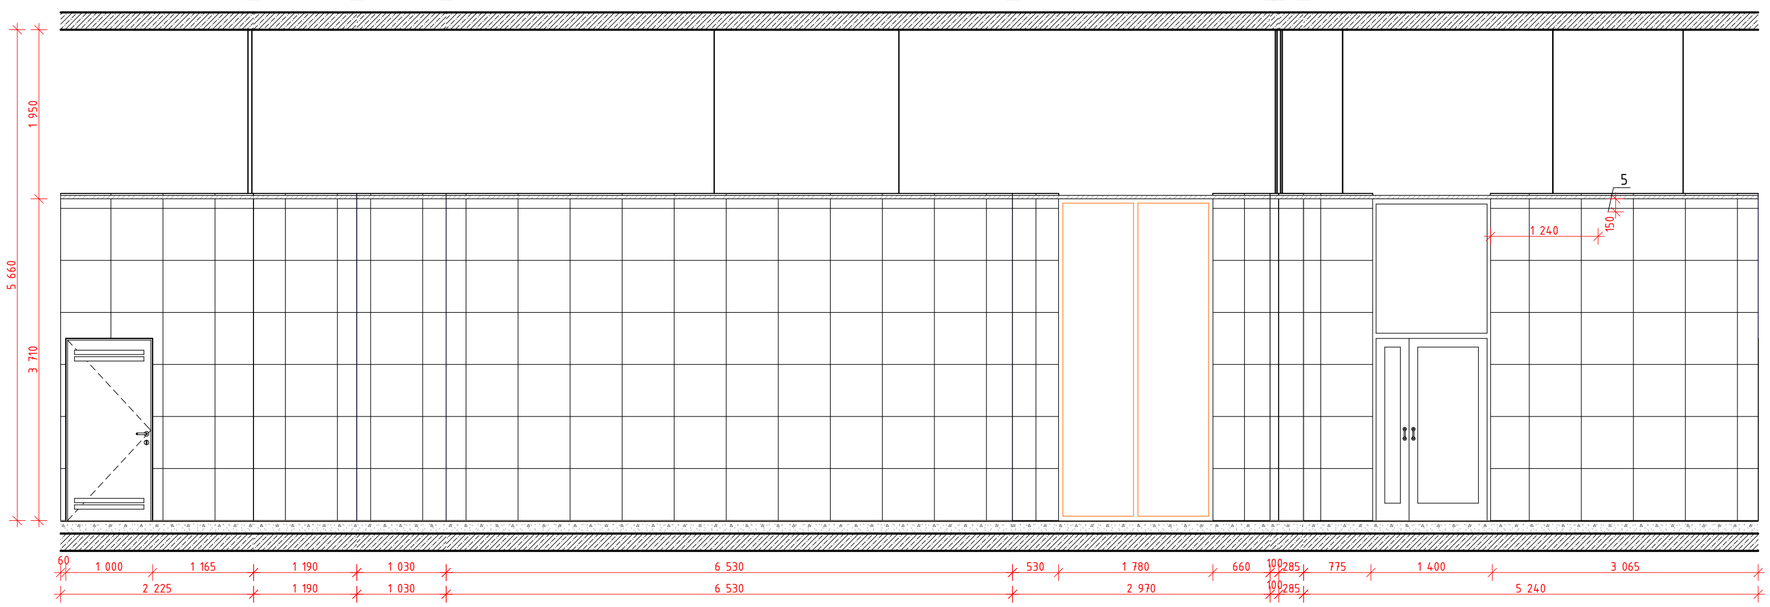

План МОП. 1 этаж. Секция 6.3. Колясочная (01)


1:100

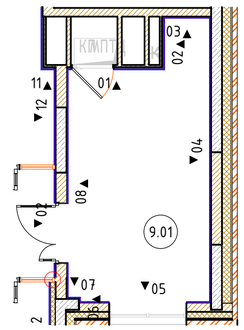


						#ПрN-АИ	
						Жилой дом с инженерными сетями и благоустройством территории по адресу: г. Москва, район Очаково-Матвеевское, ш. Очаковское (Очаковское шоссе, вл. 3А, 5А) (Западный административный округ)	
Изм.	Колуч.	Лист	№Док.	Подп.	Дата		
Разработал		Киселев				Архитектурные интерьеры	Стадия: #Стадия Проекта; Лист: 97; Листов:
Проверил		Петровций					
						АИ_Развертки помещений МОП. 1 этаж. Секция 6.3 (Продолжение-2)	ООО "ЛЕОНАРДО ПРОЕКТ"

Формат А2


Развертка 7 (Помещение 9.11) М.1:50

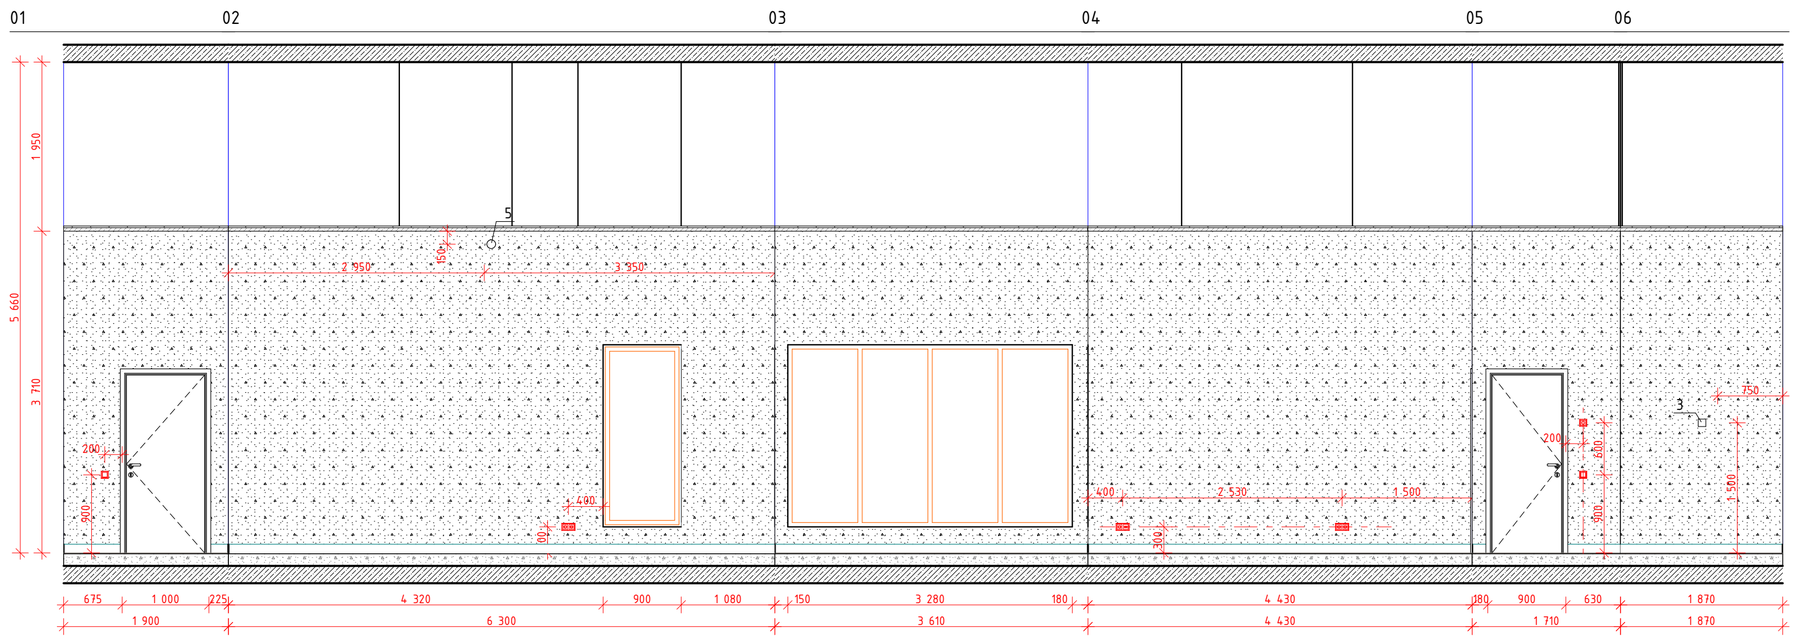

Развертка 8 (Помещение 9.07) М.1:50

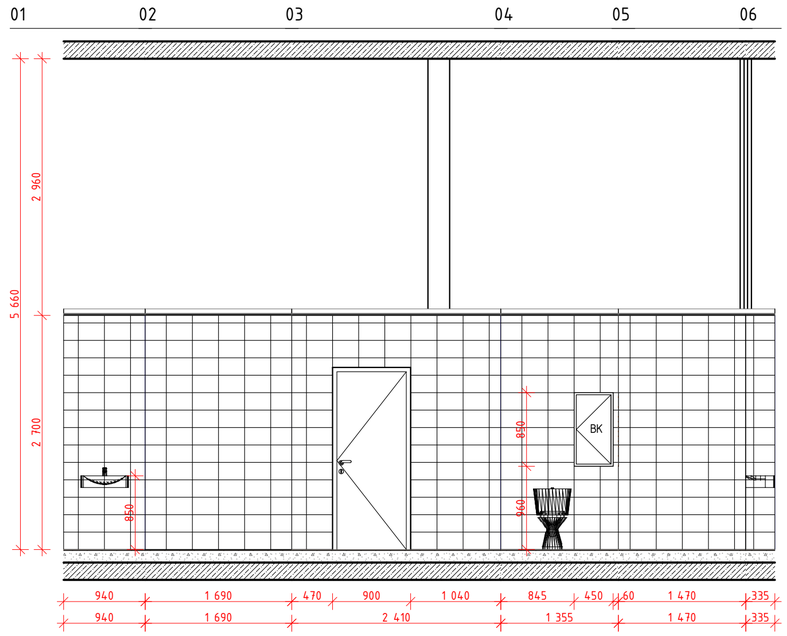


Развертка 9 (Помещение 9.09) М.1:50

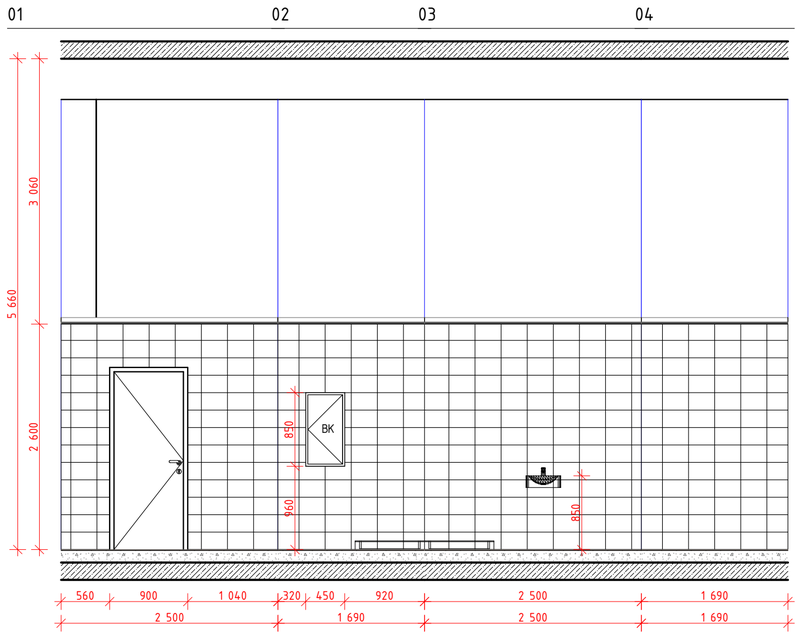

План МОП. 1 этаж. Секция 6.3. Консьерж (11), С/У (07) и ПУИ (09)

1:100

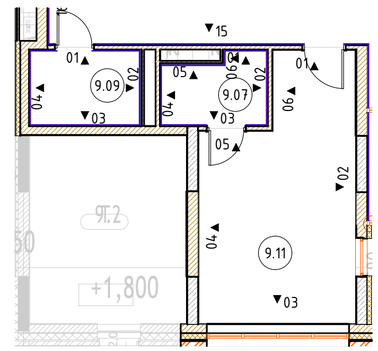

						#ПрN-АИ	
						Жилой дом с инженерными сетями и благоустройством территории по адресу: г. Москва, район Очаково-Матвеевское, ш. Очаковское (Очаковское шоссе, вл. 3А, 5А) (Западный административный округ)	
Изм.	Колуч.	Лист	№Док.	Подп.	Дата		
Разработал		Киселев				Архитектурные интерьеры	Стадия: #Стадия Проекта; Лист: 98; Листов:
Проверил		Петровций					
						АИ_Развертки помещений МОП. 1 этаж. Секция 6.3 (Окончание)	ООО "ЛЕОНАРДО ПРОЕКТ"

Формат А2