
Маркировочный план МОП. 1 этаж. Секция 2.1

1:75

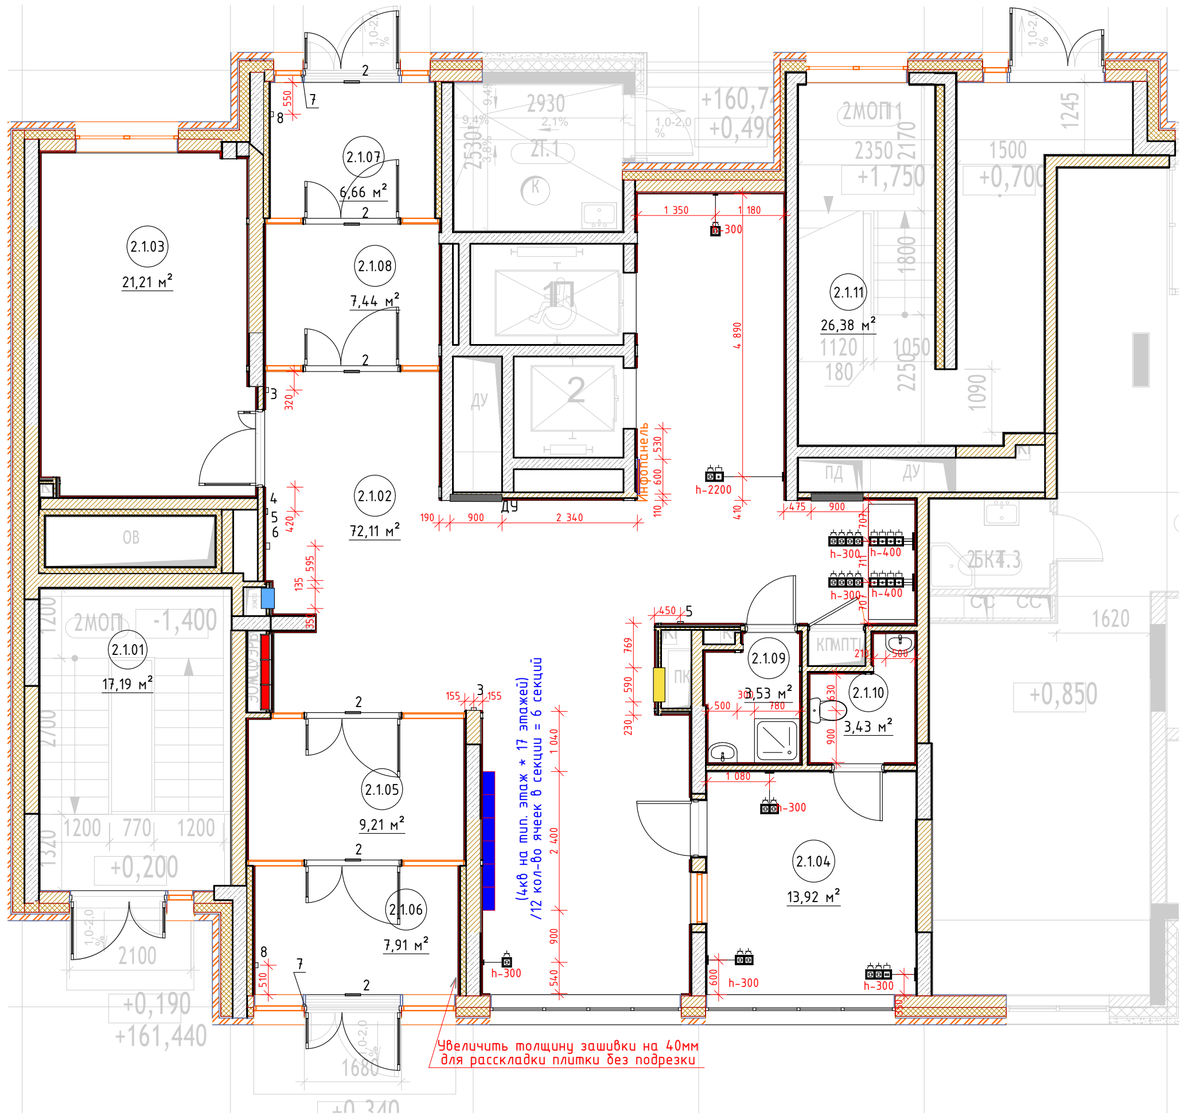

Экспликация помещений МОП 1 этаж Секция 2.1

Номер помещения	Наименование	Площадь	Кат пом
2.1.01	Л/К 01	17,2	
2.1.02	Вестибюль	72,1	
2.1.03	Колясочная	21,2	
2.1.04	Консьерж	13,9	
2.1.05	Тамбур 05	9,2	
2.1.06	Тамбур 06	7,9	
2.1.07	Тамбур 07	6,7	
2.1.08	Тамбур 08	7,4	
2.1.09	ПУИ	3,5	
2.1.10	С/У	3,4	
2.1.11	Л/К 11	26,4	
		188,9 м²	

Условные обозначения

- Шкаф ЭОМ см. развертки
- Шкаф ПК см. развертки
- Отверстие ДУ/ПД см. развертки
- Инфопанель
- Люк ВК см. развертки
- Почтовый ящик
- Люк ППК см. развертки
- 5.01 – Номер помещения с обозначением секции
- 1 – Дверной звонок
- 2 – Табличка "Выход"
- 3 – Извещатель пожарный ручной
- 4 – Оповещатель световой "Стробоскоп"
- 5 – Оповещатель звуковой Маяк 24-3М2
- 6 – Оповещатель речевой
- 7 – Кнопка выхода
- 8 – Кнопка аварийной разблокировки дверей

Условные обозначения розеток:

- Розеточный блок на 1 силовую
- Розеточный блок на 2 силовые
- Розеточный блок NET + 1 силовая
- Розеточный блок 4 силовые
- Розеточный блок NET

1. Размеры даны в чистовой отделке.
2. Данный лист смотри вместе со всеми листами.
3. Цветами указаны шкафы ВК/ОВ, шкаф ПК, люки ЭОМ, отверстия РДУ/ПД.
4. Размеры и места установки ДУ/ПД указаны условно, уточняется разделом ОВ.
5. Необходимые размеры кнопок вызова лифта см. раздел ВТ.

Изм.	Кол.уч.	Лист	№Док.	Подп.	Дата	#Пр№-АИ			
						Жилой дом с инженерными сетями и благоустройством территории по адресу: г. Москва, район Очаково-Матвеевское, ш. Очаковское (Очаковское шоссе, вл. 3А, 5А) (Западный административный округ)			
Разработал		Киселев				Архитектурные интерьеры	Стадия	Лист	Листов
Проверил		Петровций					#Стадия Проекта	16	
						Маркировочный план МОП. 1 этаж. Секция 2.1	ООО "ЛЕОНАРДО ПРОЕКТ"		

Формат А2