
План напольных покрытий МОП. 1 этаж. Корпус 20.2. Секция 2
1:75

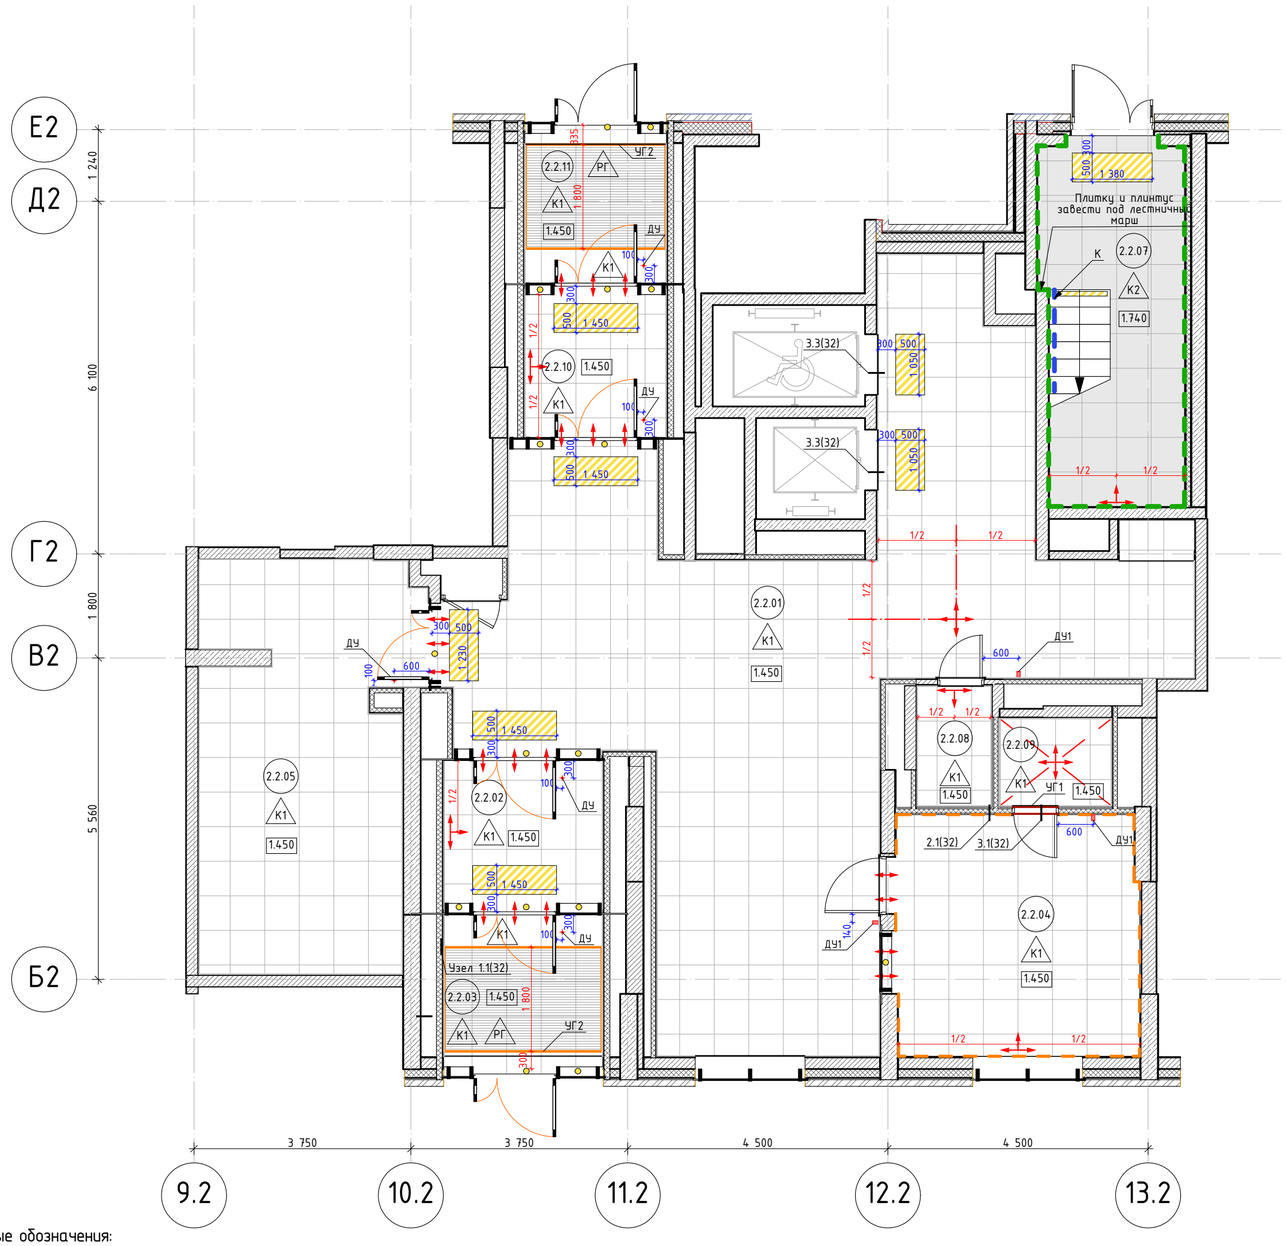

Условные обозначения:

- ДУ – Дверной упор напольный.
- ДУ1 – Дверной упор настенный.
- Полосы из полиуретан-цемента. Размер: перед дверью – по ширине проема, ширина полосы 50мм, расстояние между полосами 50мм, полосы расположены под углом 45° (см. схему 5.1 на листе "Узлы (Начало)"); На ступенях – ширина полосы 80мм, расстояние от края ступени 30мм, отступ от стены и торца марша 50мм (см. схему 7.1 на листе "Узлы (Окончание)");
- Пиктограмма "Желтый круг для слабовидящих"
- Начало раскладки напольной плитки
- Совпадения швов напольного покрытия в смежных помещениях

1. Данный лист см. совместно с общими данными.
2. Отметка уровня чистого пола указана на плане.
3. Устройство полов выполнять по проекту АР2.
4. Устройство полов производить после прокладки всех инженерных сетей и выполнения подпольных каналов фундаментов под оборудование, после установки лифта и прокладки труб электропроводки.
5. Напольное покрытие укладывать после монтажа внутренних витражных конструкций.
6. Плитку из керамогранита укладывать со швом 2мм.
7. Во входных тамбурах выполнить приямки с облицовкой керамогранитом для грязезащитного покрытия - см. листы с узлами, узел 1.1–1.3.
8. По периметру укладки керамогранита применять плинтус из напольной плитки высотой 100мм. Плинтус монтировать к стене на клеевой состав по завершению отделки пола, следить за совпадением горизонтальных и вертикальных швов керамогранита.
9. Швы напольного покрытия должны совпадать с швами настенной плитки.
10. Обеспечить аккуратные стыки напольного покрытия со стояками и трубами отопления.
11. Размеры грязезащитных решеток уточнить по замерам после завершения отделочных работ.
12. Данный чертеж смотреть совместно с листами инженерного проекта.
13. Площади всех отделочных материалов указаны без учета процента на подрезку и раскрой (без запаса).
14. Маркировка доступности для МГН наносится по трафарету на основное покрытие пола (керамогранит), границы/габариты в соответствие с СП 59.13330.2016 и ГОСТ Р 52875-2018. Маркировку наносить по оси ширины дверного блока.
15. Маркировка доступности для МГН для ступеней наносится на первой и последней ступенях марша с отступом 30мм от края ступени и 50мм от стены и торца лестничного марша. Ширина полосы 80мм.
16. Пирог пола с грязезащитным покрытием см. АР2.
17. Объемы материалов напольных покрытий и плинтусов см. раздел АР2.
18. Пол сборных лестничных маршей покрыть бесцветной, укрепляющей обеспыливающей пропиткой Элакор (Артикул: Элакор-МБ1 Флюат)
19. Отделку междуэтажных лестничных площадок см. комплект 120-0621-ОК-1-20.1,20.3,20.4-АИ1.1.
20. Установку дверных упоров производить после натурального обследования открывания двери.

Экспликация помещений МОП. 1 этаж. Корпус 20.2. Секция 2

Номер помещения	Наименование	Площадь	Кат пом
2.2.01	Вестибюль	75,5	
2.2.02	Тамбур	9,3	
2.2.03	Тамбур	8,0	
2.2.04	Помещение консьержа	17,4	
2.2.04	Колясочная	25,4	В3
2.2.07	Л/К	15,1	
2.2.08	ПУИ	2,6	В4
2.2.09	С/У	2,9	
2.2.10	Тамбур	8,0	
2.2.11	Тамбур	6,9	

Ведомость напольных покрытий. 1 этаж

№ на плане	Обозначение на плане	Тип покрытия	Технические характеристики	Производитель	Площадь, м²	Примечание
К1		Керамогранит 600x600x11мм	Арт. SG612600R Виктория; Фактура: бетон; Цвет: серый; Затирка: Ceresit CE 33, 13 антрацит; Крестик: 2мм	Kerama Marazzi	см.АР	
К2		Керамогранит 402x402x8мм	Арт. SG155900R Сенат; Фактура: бетон; Цвет: серый; Затирка: Ceresit CE 33, 13 антрацит; Крестик: 2 мм	Kerama Marazzi	см.АР	
РГ		Грязезащитная решетка Бразис Маркет	Резина + Щетка + Скребок с шумозащитной лентой из вспененного полиэтилена, 5-6-ти зубчатый скребок. Цвет: черный/темно-серый.		см.АР	

Ведомость плинтусов. 1 этаж

№ на плане	Обозначение на плане	Тип покрытия	Технические характеристики	Производитель	Площадь, м²	Примечание
ПК1		Плинтус 100x600x11мм	Вырезан из керамогранита Kerama Marazzi, Арт. SG612600R Виктория; Фактура: бетон; Цвет: серый; Затирка: Ceresit CE 33, 13 антрацит; Крестик: 2мм	Kerama Marazzi	см.АР	
ПК2		Плинтус 100x402x8мм	Подрезка из керамогранита Kerama Marazzi, арт. SG155900R Сенат; Фактура: бетон; Цвет: серый; Затирка: Ceresit CE 33, 13 антрацит; Крестик: 2 мм	Kerama Marazzi	см.АР	
К		Покраска	Отделка калошницы покрытием КМ0 Арт. "Для путей эвакуации". Цвет RAL 7040	Палитра Руси	см.АР	

Спецификация контрастной маркировки. Этаж 1.

Поз	Обозначение	Наименование	Кол.	Масса, ед., Кг	Примечание
1	Polycem	Полосы из полиуретан-цемента; Арт: PC200AG; Цвет: RAL1003 "сигнальный желтый"	6,83 м.кв.		
2	Тифлоцентр«Вертикаль»	Пиктограмма "Желтый круг для слабовидящих"; Арт. 10152-100-ZH, Ф100мм. Цвет: желтый.	64 шт.		

Спецификация напольных профилей. Этаж 1.

Поз	Обозначение	Наименование	Кол. м.п.	Масса, ед., Кг	Примечание
ЧГ1	Г-образный профиль	Алюминиевый, серебристый, матовый, анодированный; 15x15x1.1, L=2000-3000мм	1,6		
УГ2	Г-образный профиль	Алюминиевый, серебристый, матовый, анодированный; 40x40x3, L=2000-3000мм	17,48		

Спецификация дверных упоров. Этаж 1.

Поз	Обозначение	Наименование	Кол.	Масса, ед., Кг	Примечание
ДУ	Дверной упор Apecs	Арт.DS-0009-INOX, h85мм, нержавеющая сталь, серый/серебристый	5		Крепление к полу
ДУ1	Дверной упор Apecs	Арт.DS-0009-INOX, h85мм, нержавеющая сталь, серый/серебристый	3		Крепление к стене

Изм.	Кол.уч.	Лист	№Док.	Подп.	Дата
Разработал		Киселев			
Проверил		Петровций			

120-0621-ОК-1-20.2-АИ1.3

Жилые дома с инженерными сетями и благоустройством территории по адресу: г. Москва, район Очаково-Матвеевское, ш. Очаковское (Очаковское шоссе, влд. 3А, 5А) (Западный административный округ)

Архитектурные решения интерьеров. Места общего пользования (МОП). Отделочные чертежи. Корпус 20.2. Секции 1,2.

Стадия	Лист	Листов
Р	3	

План напольных покрытий МОП. 1 этаж. Корпус 20.2. Секция 2

ООО "ЛЕОНАРДО ПРОЕКТ"

Согласовано

Согласовано

Взам. инв. №

Подп. и дата

Инв. № подл.

Формат А2