
## План потолков четырёхкомнатной квартиры

1:50

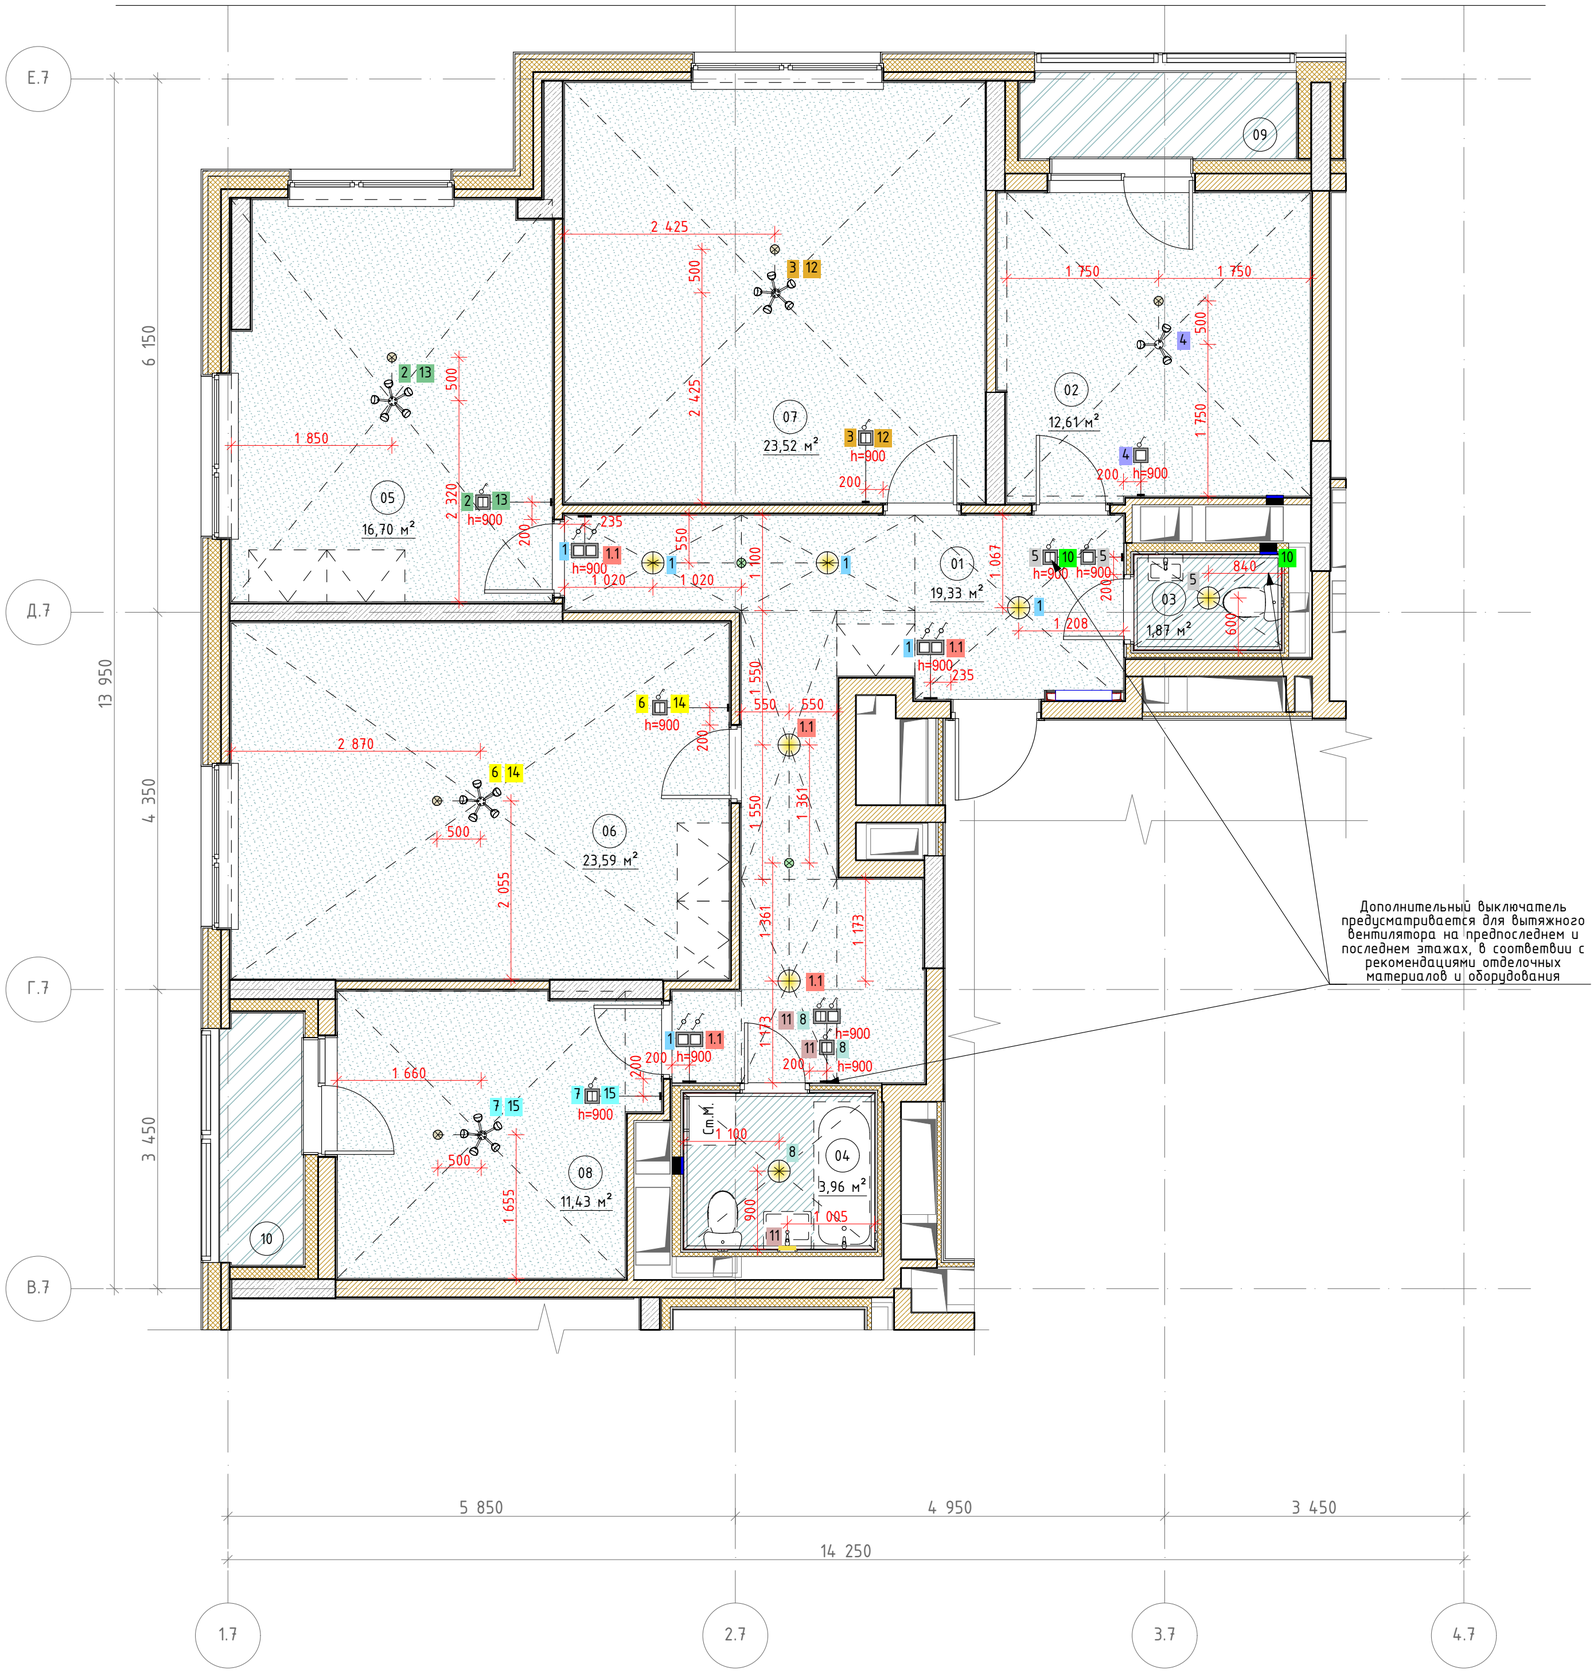


## Экспликация помещений четырёхкомнатной квартиры

| Номер поме-щения | Наименование | Площадь | Кат пом |
|---|---|---|---|
| 01 | Холл | 19,3 | |
| 02 | Кухня | 12,6 | |
| 03 | С/у | 1,9 | |
| 04 | С/у | 4,0 | |
| 05 | Жилая комната | 16,7 | |
| 06 | Жилая комната | 23,6 | |
| 07 | Жилая комната | 23,5 | |
| 08 | Жилая комната | 11,4 | |
| 09 | Лоджия | 3,2 | |
| 10 | Лоджия | 2,8 | |
| | | 119,0 м² | |

## Ведомость отделки потолков

| Марка | Обозначение на плане | Наименование | Примечание |
|---|---|---|---|
| НТ-1 | | Натяжной потолок из ПВХ полотна на основе марки "TEQTUM G1" (страна изготовитель Китай) по системе настенно-потолочных профилей, RAL9003 (белый), класс пожарной опасности КМ3 | |
| П01 | | Обеспыливающая пропитка | Запотолочное пространство |
| П3 | | Потолок подвесной ГКЛВ/ГГСП-Н2 по технологии КНАУФ на одноуровневом металлическом каркасе П113, шпатлевка, покраска краской ПРАКТИК для стен и потолков, тип-влагостойкая, водно-дисперсионная, цвет-глубокоматовая RAL 9003 (белый), КМ0 | |
| СП-7 | | Краска Tikkurila, Prof Fasade Aqua, акриловая, фасадная, атмосферостойкая, пожаробезопасная, цвет матовая RAL 7035 (серый), КМ1 | |

## Ведомость освещения

| Обозначение на плане | Наименование | Примечание |
|---|---|---|
| | Люстра пятирожковая Vitales, арт. V3187-5pl, патрон E14 | Применяется в жилых комнатах |
| | Люстра трехрожковая Vitales, арт. V3187/3pl, патрон E14 | Применяется в кухнях |
| | Светильник накладной потолочный Альянс, арт ES 96-027-20H ACC00028 (Таблетка) | Применяется в прихожих, с.у., ванных |
| | Светильник накладной настенный ACT3, арт. ДБ091-12-001 RKD840* | Применяется в ванных |

Все наименования в ведомости даны в соответствии с каталогом отделочных материалов и оборудования квартир Реновация 1.2. При использовании аналогов материалов и оборудования, провести согласование с Фондом Реновации.

### Условные обозначения:

- 01 – Номер помещения
- Отметка потолка
- Тип отделки потолка
- Тип светильника с группой освещения
- Тепловые извещатели пожарные
- Дымовые извещатели пожарные
- 1 1.1 – Переключатель проходной с группой освещения
- 5 – Выключатель одноклавишный с группой освещения
- 11 – Выключатель двухклавишный с группой освещения
- 10 – Вытяжной вентилятор с группой подключения для предпоследнего и последнего этажей (не учитываются в квартирах МГН)
- Вентиляционная решетка (решетка ОВ)

1. Отметки потолков указаны относительно уровня чистого пола.
2. h=900 для выключателей дана от чистой отметки пола.
3. В жилых комнатах выключатели двухклавишные для двух групп освещения на одну люстру.
4. Размеры даны в чистовой отделке.
5. Натяжной потолок монтируется после отделки стен.
6. В помещениях больше 3600мм применять полотно со стыковочным швом.
7. Разделом ЭОМ проверить обеспечение нормативных показателей освещенности предлагаемой расстановки светильников.
8. Расстановка светильников в кухнях и жилых помещениях расположена по центру. В остальных помещениях учитывались установка предполагаемой мебели.
9. Пунктиром показано предполагаемое расположение мебели.
10. Количество и место расположение решеток ОВ указано условно. Необходимо подтверждение разработчика раздела ОВ.


| | | | | | | |
|---|---|---|---|---|---|---|
| | | | | | | #Пр№-АИ |
| | | | | | | Жилой дом с приспособлением подземной автостоянки под защитное сооружение гражданской обороны –"укрытие" (ЗСГО), с инженерными сетями и благоустройством территории по адресу: г. Москва, район Новогиреево, Кусковская улица, земельный участок 12/1 (Кусковская ул., вл. 12) (Восточный административный округ) |
| Изм. | Кол.уч. | Лист | №Док. | Подп. | Дата | |
| Разработал | | Киселев | | | | Архитектурные интерьеры |
| Проверил | | Петровций | | | | |
| | | | | | | План потолков четырёхкомнатной квартиры |

| Стадия | Лист | Листов |
|---|---|---|
| #Стадия Проекта | 01 | |

ООО "ЛЕОНАРДО ПРОЕКТ"

Формат А2

План расположения розеток, электрооборудования, лючков ВК, коллектора ОВ четырёхкомнатной квартиры
1:50

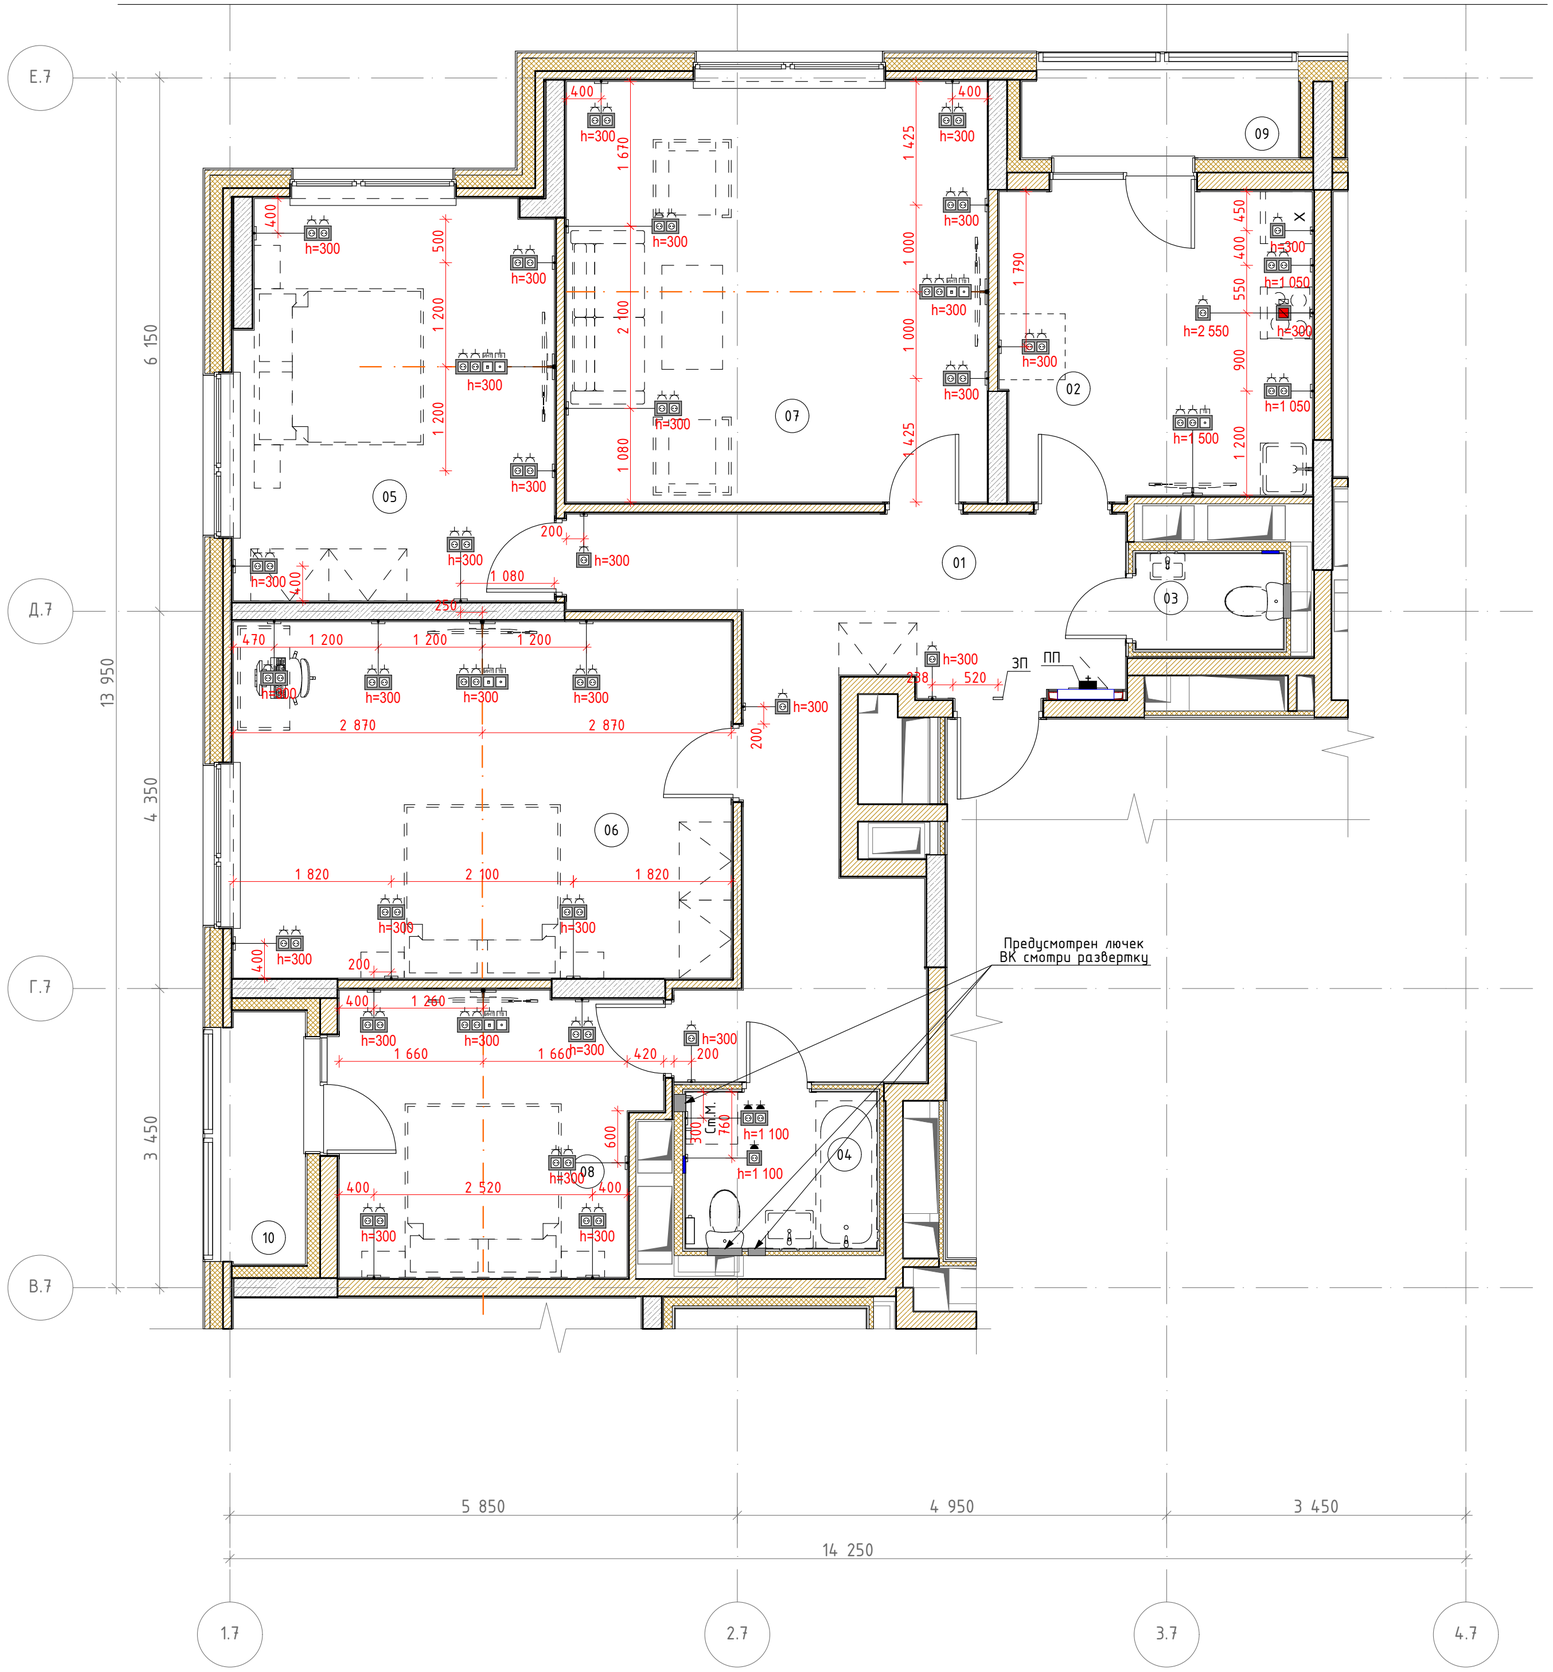


Экспликация помещений четырёхкомнатной квартиры

| Номер поме-щения | Наименование | Площадь | Кат пом |
|---|---|---|---|
| 01 | Холл | 19,3 | |
| 02 | Кухня | 12,6 | |
| 03 | С/у | 1,9 | |
| 04 | С/у | 4,0 | |
| 05 | Жилая комната | 16,7 | |
| 06 | Жилая комната | 23,6 | |
| 07 | Жилая комната | 23,5 | |
| 08 | Жилая комната | 11,4 | |
| 09 | Лоджия | 3,2 | |
| 10 | Лоджия | 2,8 | |
| | | 119,0 м² | |

Условные обозначения розеток:

- Розеточный блок на 1 силовую
- Розеточный блок на 2 силовые
- Розеточный блок А+2 силовые
- Розеточный блок А+NET+2 силовые
- Силовая розетка для электроплиты
- Розеточный блок на 1 силовую розетку со степенью защиты IP44
- Розеточный блок на 2 силовые розетки со степенью защиты IP44
- Переговорная трубка
- Звонок проводной

1. Рядом с обозначением розеток указана высота установки от чистой отметки пола до середины.
2. Размеры даны в чистовой отделке.
3. Данный лист смотри вместе со всеми листами.
4. Пунктиром показано предполагаемое расположение мебели.
5. Количество и место расположение люков ВК указано условно. Необходимо подтверждение разработчика раздела ВК.
6. Щиты ЭОМ, СС и коллектор ОВ указаны условно. Необходимо подтверждение разработчика соответствующего раздела.
7. При размещении розеток на пилонах, предусмотреть накладные розетки в соответствии с рекомендациями по оборудованию и отделке реновации.


| | | | | | | |
|---|---|---|---|---|---|---|
| | | | | | | #Пр№-АИ |
| | | | | | | Жилой дом с приспособлением подземной автостоянки под защитное сооружение гражданской обороны – "укрытие" (ЗГО), с инженерными сетями и благоустройством территории по адресу: г. Москва, район Новогиреево, Кусковская улица, земельный участок 12/1 (Кусковская ул., вл. 12) (Восточный административный округ) |
| Изм. | Колуч. | Лист | №Док. | Подп. | Дата | |
| Разработал | | Киселев | | | | Архитектурные интерьеры |
| Проверил | | Петровций | | | | |
| | | | | | | План расположения розеток, электрооборудования, лючков ВК, коллектора ОВ четырёхкомнатной квартиры |

| Стадия | Лист | Листов |
|---|---|---|
| #Стадия Проекта | 02 | |


ООО "ЛЕОНАРДО ПРОЕКТ"

Формат А2


01 1:25

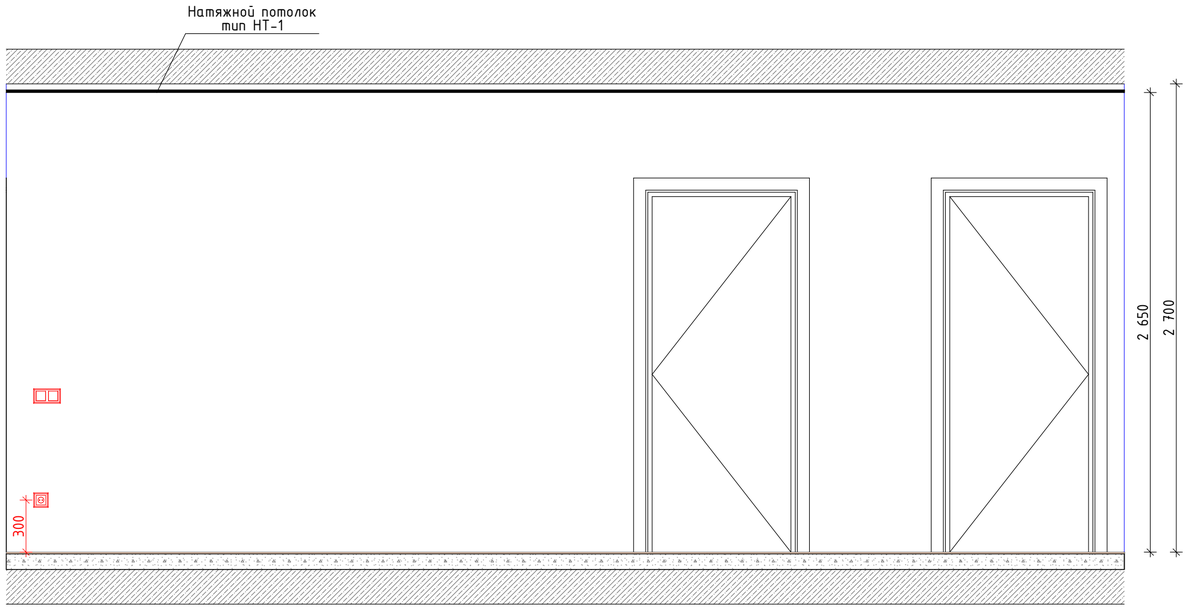



02 1:25

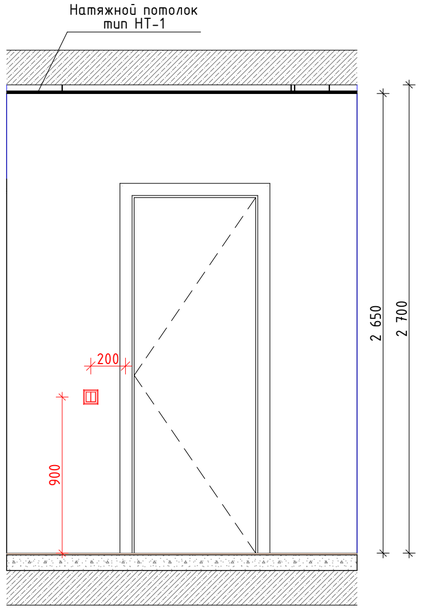



03 1:25

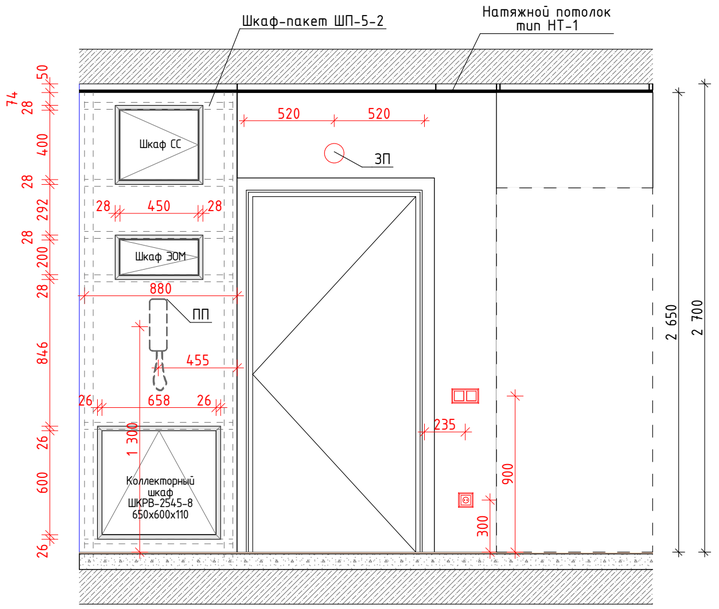



План коридора четырёхкомнатной квартиры
1:50

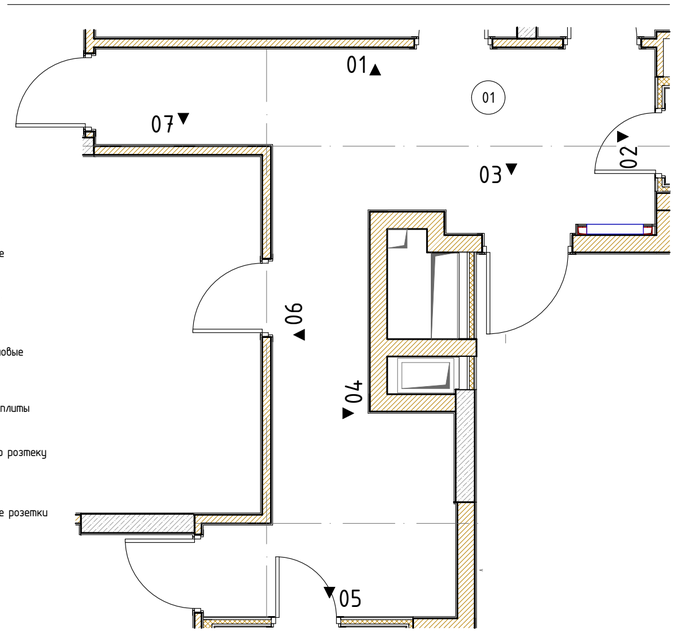


05 1:25

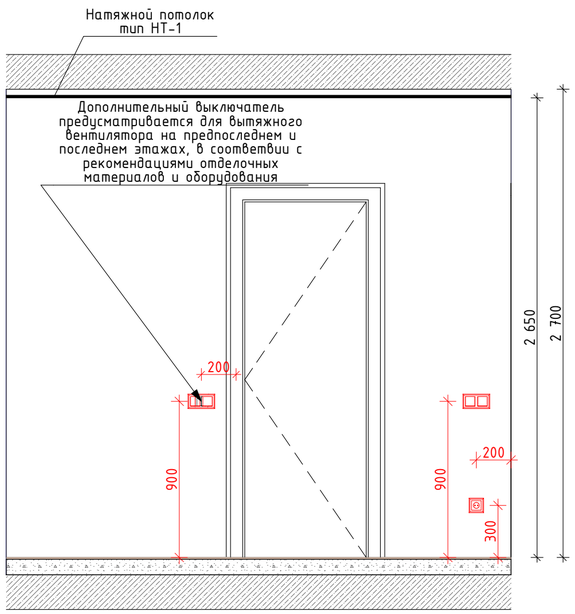


06 1:25

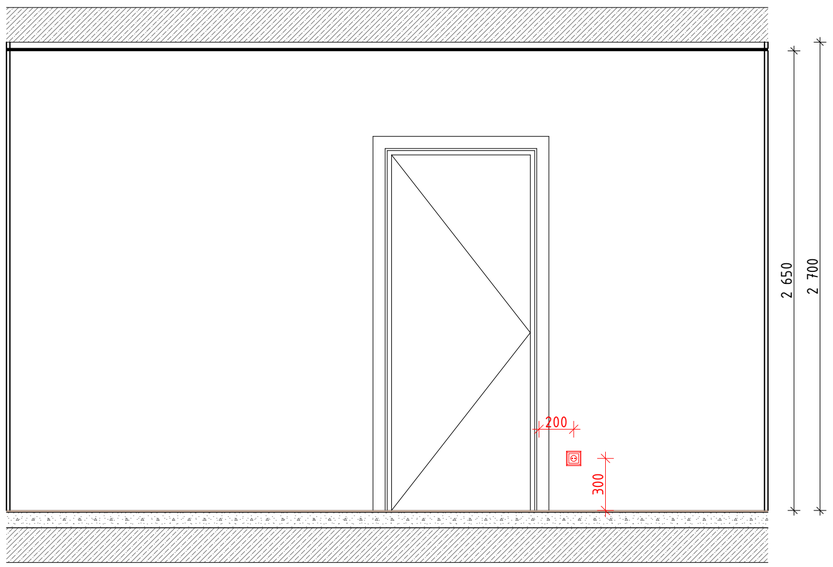



Условные обозначения розеток:

- Розеточный блок на 1 силовую
- Розеточный блок на 2 силовые
- Розеточный блок А+2 силовые
- Розеточный блок А+NET+2 силовые
- Силовая розетка для электроплиты
- Розеточный блок на 1 силовую розетку со степенью защиты IP44
- Розеточный блок на 2 силовые розетки со степенью защиты IP44
- Переговорная трубка
- Звонок проводной


1. Рядом с обозначением розеток указана высота установки от чистой отметки пола до середины.
2. h=900 для выключателей дана от чистой отметки пола.
3. Размеры даны в чистовой отделке.
4. Данный лист смотри вместе со всеми листами.
5. Пунктиром показано предполагаемое расположение мебели.
6. Щиты ЭОМ, СС и коллектор ОВ указаны условно. Необходимо подтверждение разработчика соответствующего раздела.

| | | | | | | #Пр№-АИ | | |
|---|---|---|---|---|---|---|---|---|
| | | | | | | Жилой дом с приспособлением подземной автостоянки под защитное сооружение гражданской обороны -"укрытие" (ЗСГО), с инженерными сетями и благоустройством территории по адресу: г. Москва, район Новогиреево, Кусковская улица, земельный участок 12/1 (Кусковская ул., вл. 12) (Восточный административный округ) | | |
| Изм. | Кол.уч. | Лист | №Док. | Подп. | Дата | | | |
| Разработал | | Киселев | | | | Архитектурные интерьеры | Стадия | Лист | Листов |
| Проверил | | Петровций | | | | | #Стадия Проекта | 08 | |
| | | | | | | АИ_Развертки коридора четырёхкомнатной квартиры | ООО "ЛЕОНАРДО ПРОЕКТ" | | |


01 1:25

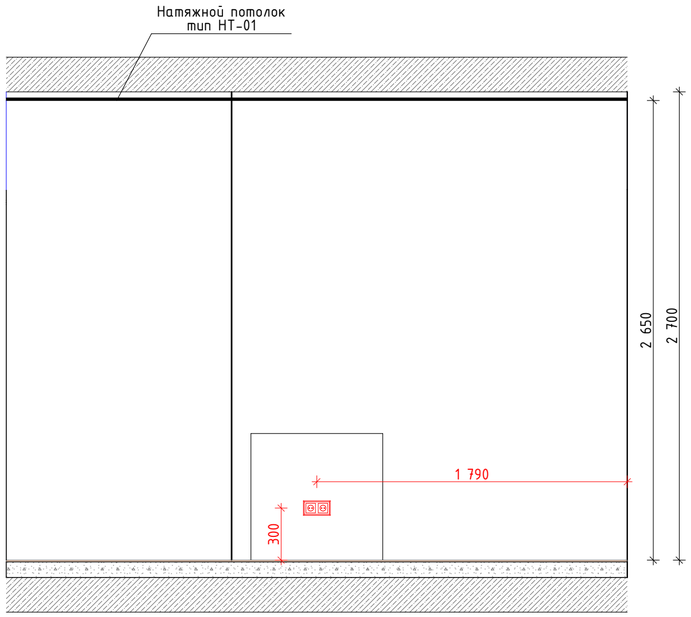


02 1:25

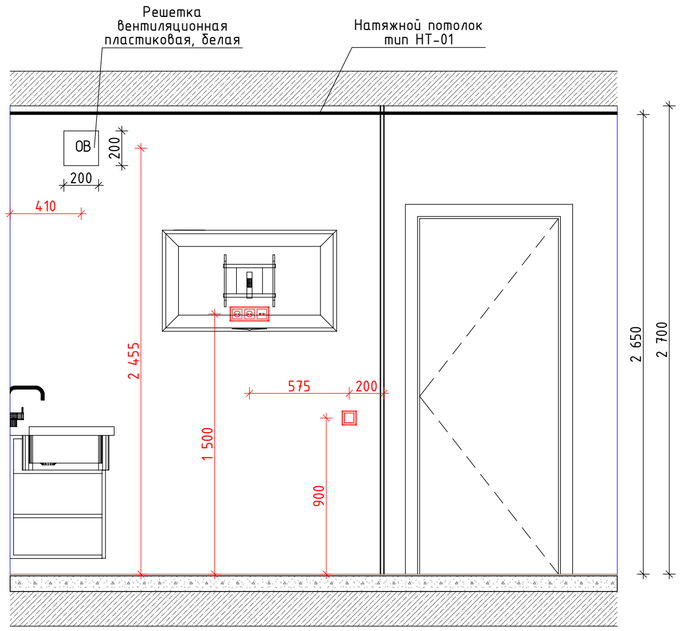



03 1:25

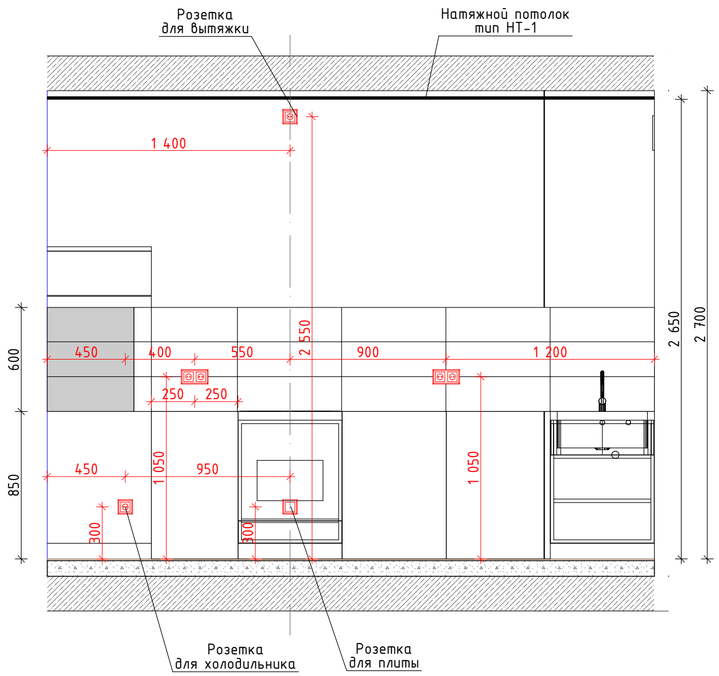


Условные обозначения розеток:

- Розеточный блок на 1 силовую
- Розеточный блок на 2 силовые
- Розеточный блок А+2 силовые
- Розеточный блок А+NET+2 силовые
- Силовая розетка для электроплиты
- Розеточный блок на 1 силовую розетку со степенью защиты IP44
- Розеточный блок на 2 силовые розетки со степенью защиты IP44
- Переговорная трубка
- Звонок проводной


План кухни четырёхкомнатной квартиры
1:50

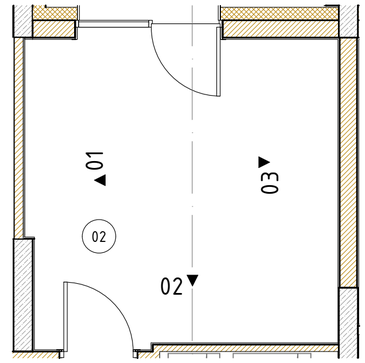



1. Рядом с обозначением розеток указана высота установки от чистой отметки пола до середины.
2. h=900 для выключателей дана от чистой отметки пола.
3. Размеры даны в чистовой отделке.
4. Данный лист смотри вместе со всеми листами.
5. Пунктиром показано предполагаемое расположение мебели.
6. Количество и место расположение решеток ОВ указано условно. Необходимо подтверждение разработчика раздела ОВ.

| | | | | | | | | |
|---|---|---|---|---|---|---|---|---|
| | | | | | | #ПрN°-АИ | | |
| | | | | | | Жилой дом с приспособлением подземной автостоянки под защитное сооружение гражданской обороны -"укрытие" (ЗСГО), с инженерными сетями и благоустройством территории по адресу: г. Москва, район Новогиреево, Кусковская улица, земельный участок 12/1 (Кусковская ул., вл. 12) (Восточный административный округ) | | |
| Изм. | Колуч. | Лист | №Док. | Подп. | Дата | | | |
| Разработал | | Киселев | | | | Архитектурные интерьеры | Стадия | Лист | Листов |
| Проверил | | Петровций | | | | | #Стадия Проекта | 09 | |
| | | | | | | АИ_Развертки кухни четырёхкомнатной квартиры | ООО "ЛЕОНАРДО ПРОЕКТ" | | |

03 1:25

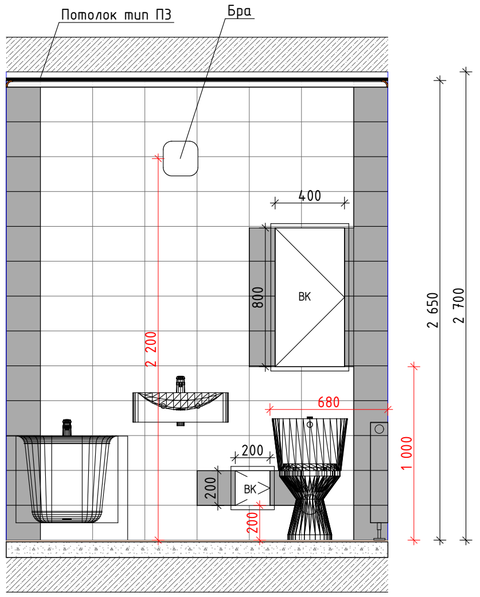



04 1:25

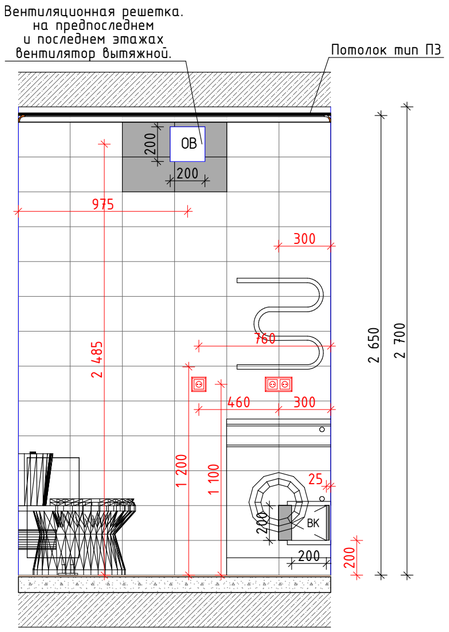


План ванны четырёхкомнатной квартиры

1:50

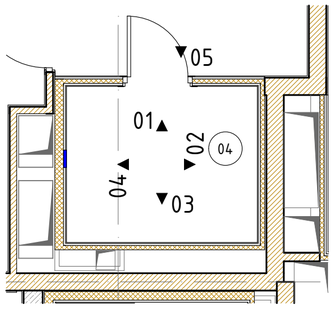


Условные обозначения розеток:

- Розеточный блок на 1 силовую
- Розеточный блок на 2 силовые
- Розеточный блок А+2 силовые
- Розеточный блок А+NET+2 силовые
- Силовая розетка для электроплиты
- Розеточный блок на 1 силовую розетку со степенью защиты IP44
- Розеточный блок на 2 силовые розетки со степенью защиты IP44
- Переговорная трубка
- Звонок проводной

1. Рядом с обозначением розеток указана высота установки от чистой отметки пола до середины.
2. h=900 для выключателей дана от чистой отметки пола.
3. Размеры даны в чистовой отделке.
4. Данный лист смотри вместе со всеми листами.
5. Пунктиром показано предполагаемое расположение мебели.
6. Количество и место расположение люков ВК указано условно. Необходимо подтверждение разработчика раздела ВК.
7. Количество и место расположение решеток ОВ указано условно. Необходимо подтверждение разработчика раздела ОВ.

| | | | | | | | | |
|---|---|---|---|---|---|---|---|---|
| | | | | | | #Пр№-АИ | | |
| | | | | | | Жилой дом с приспособлением подземной автостоянки под защитное сооружение гражданской обороны –"укрытие" (ЗСГО), с инженерными сетями и благоустройством территории по адресу: г. Москва, район Новогиреево, Кусковская улица, земельный участок 12/1 (Кусковская ул., вл. 12) (Восточный административный округ) | | |
| Изм. | Колуч. | Лист | №Док. | Подп. | Дата | | | |
| Разработал | | Киселев | | | | Архитектурные интерьеры | Стадия | Лист | Листов |
| Проверил | | Петровций | | | | | #Стадия Проекта | 10 | |
| | | | | | | АИ_Развертки ванны четырёхкомнатной квартиры | ООО "ЛЕОНАРДО ПРОЕКТ" | | |