
План потолков четырёхкомнатной квартиры

1:50

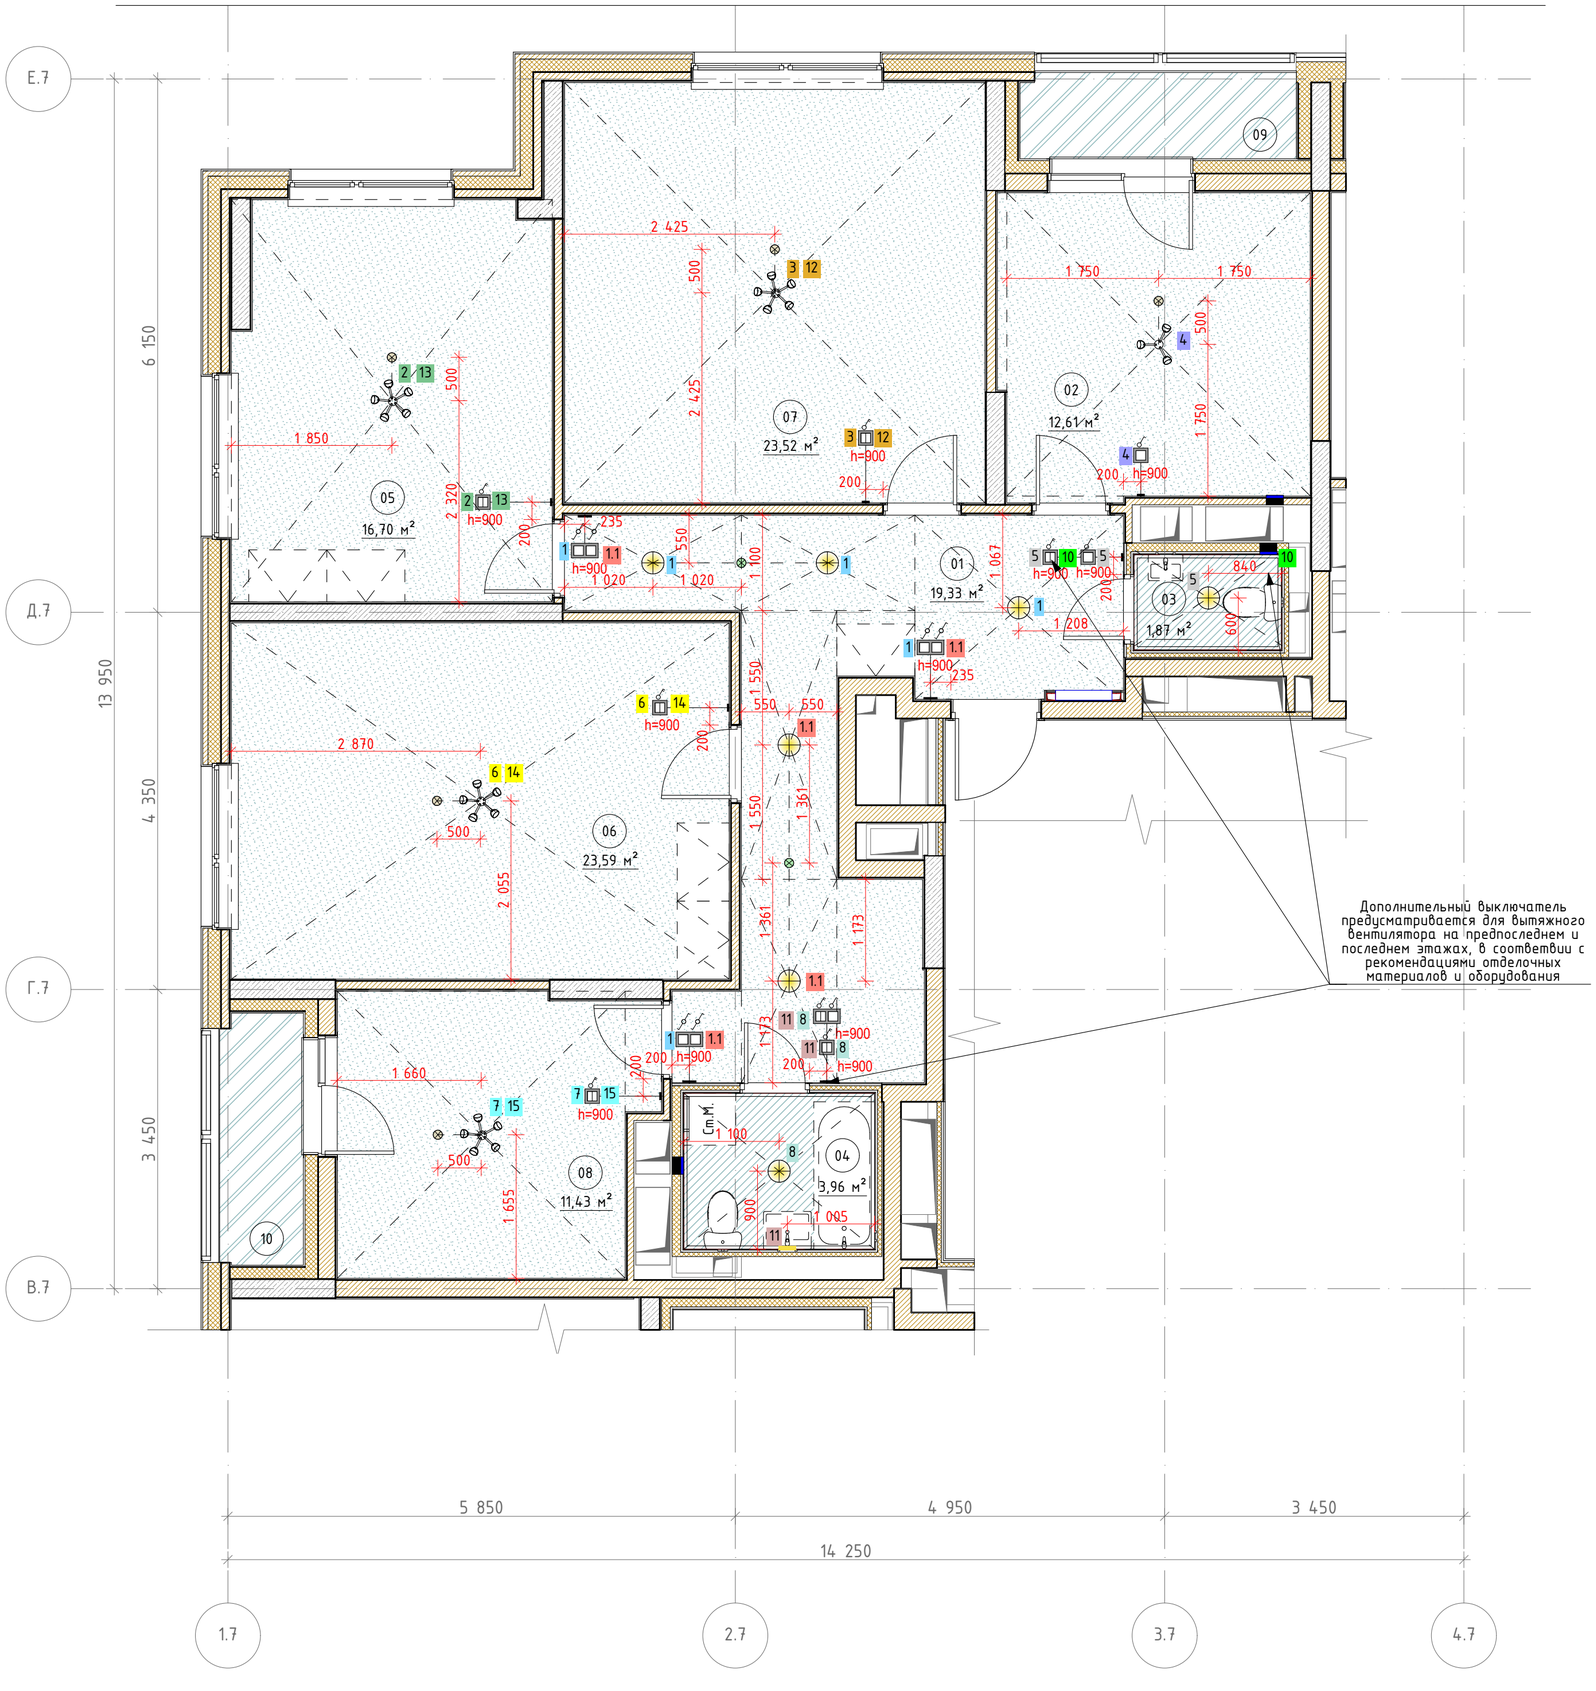

Экспликация помещений четырёхкомнатной квартиры

Номер поме-щения	Наименование	Площадь	Кат пом
01	Холл	19,3	
02	Кухня	12,6	
03	С/у	1,9	
04	С/у	4,0	
05	Жилая комната	16,7	
06	Жилая комната	23,6	
07	Жилая комната	23,5	
08	Жилая комната	11,4	
09	Лоджия	3,2	
10	Лоджия	2,8	
		119,0 м²	

Ведомость отделки потолков

Марка	Обозначение на плане	Наименование	Примечание
НТ-1		Натяжной потолок из ПВХ полотна на основе марки "TEQTUM G1" (страна изготовитель Китай) по системе настенно-потолочных профилей, RAL9003 (белый), класс пожарной опасности КМ3	
П01		Обеспыливающая пропитка	Запотолочное пространство
П3		Потолок подвесной ГКЛВ/ГГСП-Н2 по технологии КНАУФ на одноуровневом металлическом каркасе П113, шпатлевка, покраска краской ПРАКТИК для стен и потолков, тип-влагостойкая, водно-дисперсионная, цвет-глубокоматовая RAL 9003 (белый), КМ0	
СП-7		Краска Tikkurila, Prof Fasade Aqua, акриловая, фасадная, атмосферостойкая, пожаробезопасная, цвет матовая RAL 7035 (серый), КМ1	

Ведомость освещения

Обозначение на плане	Наименование	Примечание
	Люстра пятирожковая Vitales, арт. V3187-5pl, патрон E14	Применяется в жилых комнатах
	Люстра трехрожковая Vitales, арт. V3187/3pl, патрон E14	Применяется в кухнях
	Светильник накладной потолочный Альянс, арт ES 96-027-20H ACC00028 (Таблетка)	Применяется в прихожих, с.у., ванных
	Светильник накладной настенный ACT3, арт. ДБ091-12-001 RKD840*	Применяется в ванных

Все наименования в ведомости даны в соответствии с каталогом отделочных материалов и оборудования квартир Реновация 1.2. При использовании аналогов материалов и оборудования, провести согласование с Фондом Реновации.

Условные обозначения:

- 01 – Номер помещения
- Тип отделки потолка
- Отметка потолка
- Тип светильника с группой освещения
- Тепловые извещатели пожарные
- Дымовые извещатели пожарные
- 1 1.1 – Переключатель проходной с группой освещения
- 5 – Выключатель одноклавишный с группой освещения
- 11 – Выключатель двухклавишный с группой освещения
- 10 – Вытяжной вентилятор с группой подключения для предпоследнего и последнего этажей (не учитываются в квартирах МГН)
- Вентиляционная решетка (решетка ОВ)

1. Отметки потолков указаны относительно уровня чистого пола.
2. h=900 для выключателей дана от чистой отметки пола.
3. В жилых комнатах выключатели двухклавишные для двух групп освещения на одну люстру.
4. Размеры даны в чистовой отделке.
5. Натяжной потолок монтируется после отделки стен.
6. В помещениях больше 3600мм применять полотно со стыковочным швом.
7. Разделом ЭОМ проверить обеспечение нормативных показателей освещенности предлагаемой расстановки светильников.
8. Расстановка светильников в кухнях и жилых помещениях расположена по центру. В остальных помещениях учитывались установка предполагаемой мебели.
9. Пунктиром показано предполагаемое расположение мебели.
10. Количество и место расположение решеток ОВ указано условно. Необходимо подтверждение разработчика раздела ОВ.


						#Пр№-АИ
						Жилые дома с инженерными сетями и благоустройством Территории по адресу: г. Москва, район Очаково-Матвеевское, ш. Очаковское (Очаковское шоссе, влд. 3А, 5А) (Западный административный округ)
Изм.	Кол.уч.	Лист	№Док.	Подп.	Дата	
Разработал		Киселев				Архитектурные интерьеры
Проверил		Петровций				
						План потолков четырёхкомнатной квартиры

Стадия	Лист	Листов
#Стадия Проекта	01	

ООО "ЛЕОНАРДО ПРОЕКТ"

Формат А2

План расположения розеток, электрооборудования, лючков ВК, коллектора ОВ четырёхкомнатной квартиры
1:50

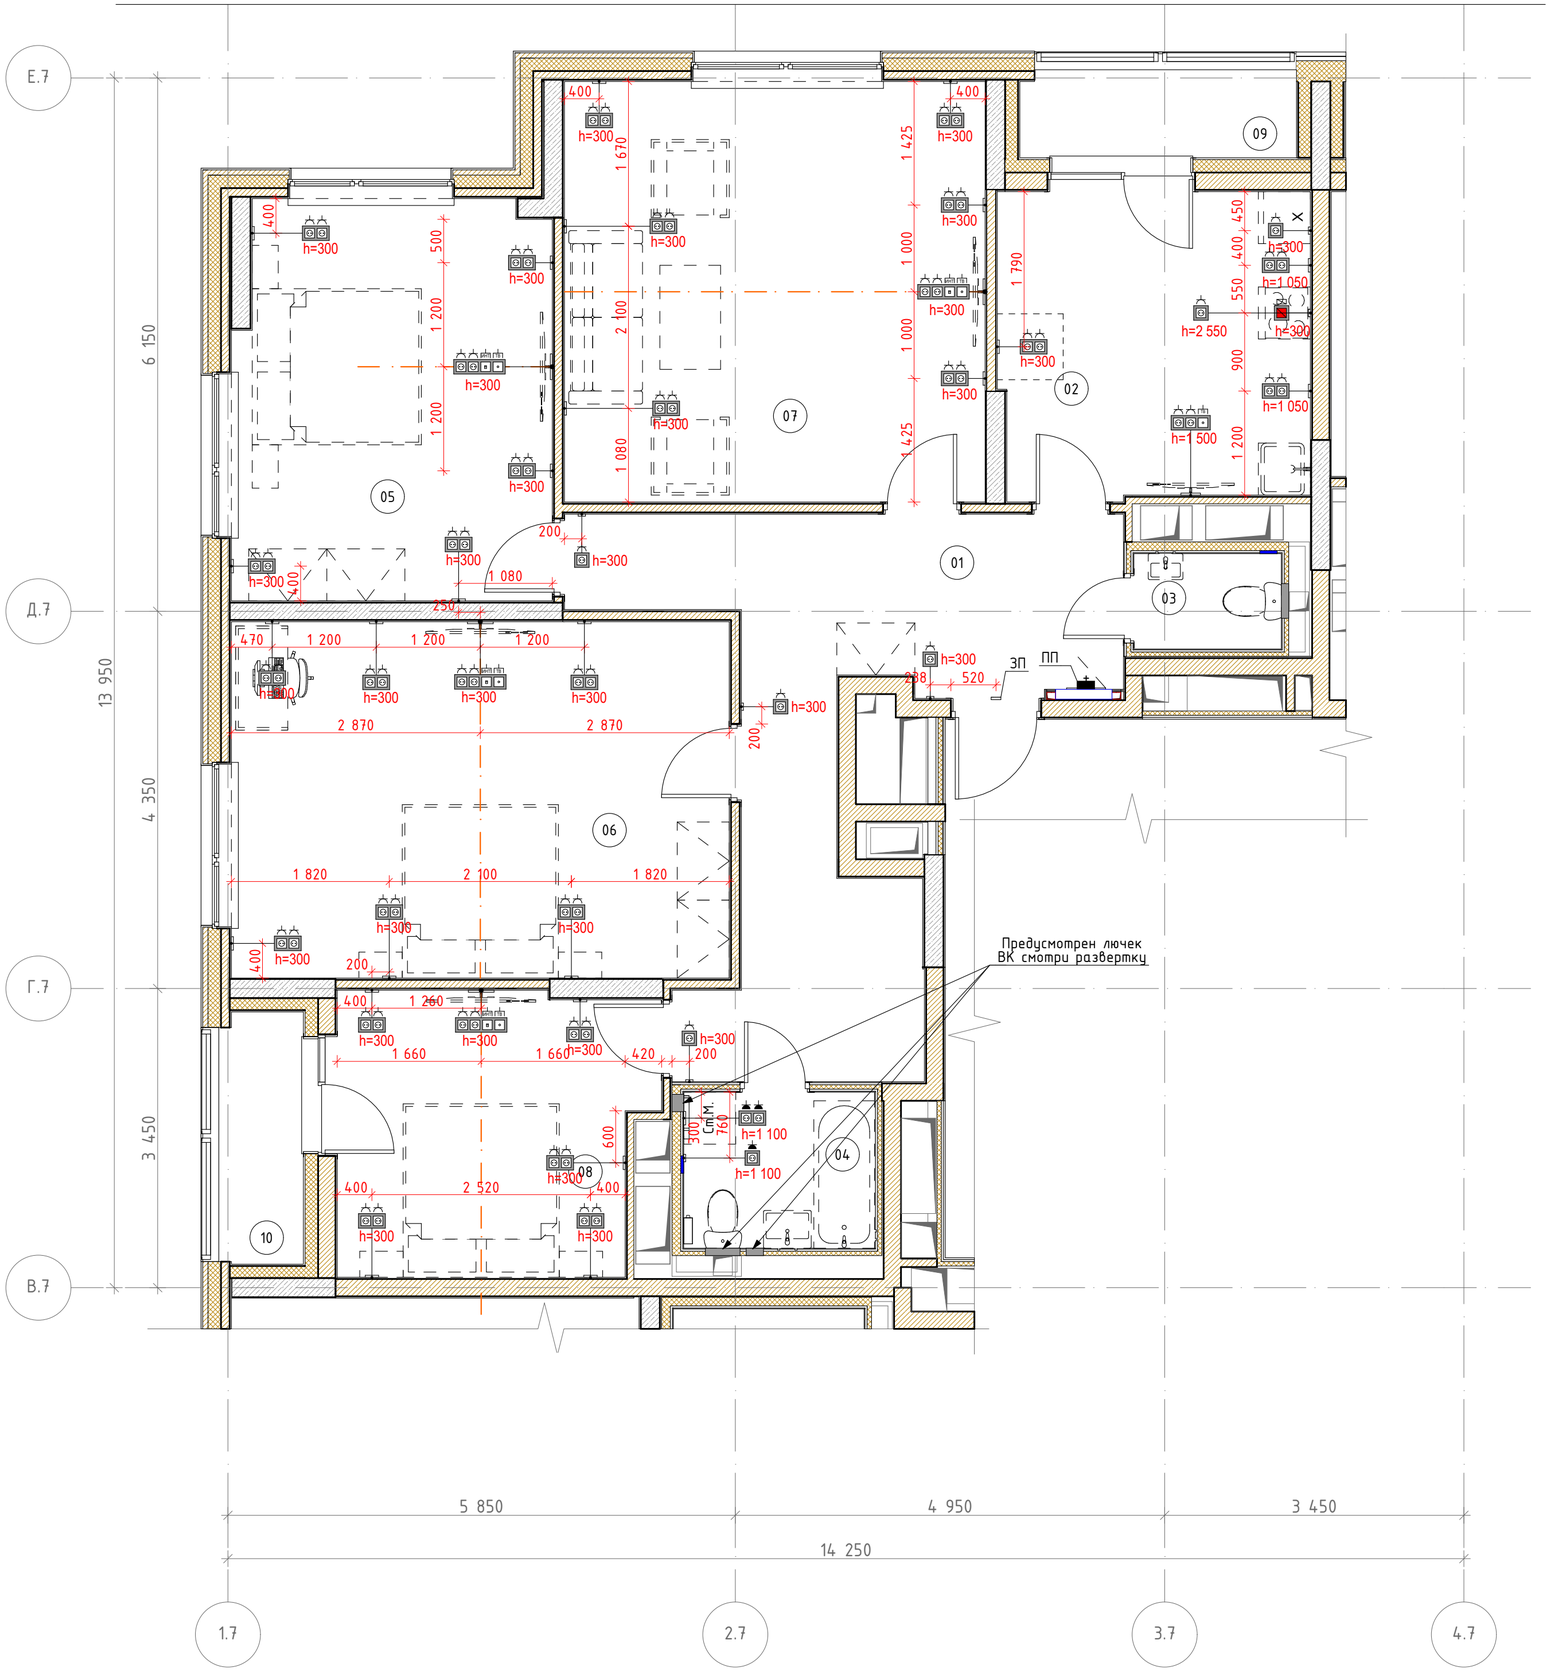

Экспликация помещений четырёхкомнатной квартиры

Номер помещения	Наименование	Площадь	Кат пом
01	Холл	19,3	
02	Кухня	12,6	
03	С/у	1,9	
04	С/у	4,0	
05	Жилая комната	16,7	
06	Жилая комната	23,6	
07	Жилая комната	23,5	
08	Жилая комната	11,4	
09	Лоджия	3,2	
10	Лоджия	2,8	
		119,0 м²	

Условные обозначения розеток:


- Розеточный блок на 1 силовую
- Розеточный блок на 2 силовые
- Розеточный блок А+2 силовые
- Розеточный блок А+NET+2 силовые
- Силовая розетка для электроплиты
- Розеточный блок на 1 силовую розетку со степенью защиты IP44
- Розеточный блок на 2 силовые розетки со степенью защиты IP44
- Переговорная трубка
- Звонок проводной

1. Рядом с обозначением розеток указана высота установки от чистой отметки пола до середины.
2. Размеры даны в чистовой отделке.
3. Данный лист смотри вместе со всеми листами.
4. Пунктиром показано предполагаемое расположение мебели.
5. Количество и место расположение люков ВК указано условно. Необходимо подтверждение разработчика раздела ВК.
6. Щиты ЭОМ, СС и коллектор ОВ указаны условно. Необходимо подтверждение разработчика соответствующего раздела.
7. При размещении розеток на пилонах, предусмотреть накладные розетки в соответствии с рекомендациями по оборудованию и отделке реновации.


						#Пр№-АИ	
						Жилые дома с инженерными сетями и благоустройством Территории по адресу: г. Москва, район Очаково-Матвеевское, ш. Очаковское (Очаковское шоссе, влд. 3А, 5А) (Западный административный округ)	
Изм.	Колуч.	Лист	№Док.	Подп.	Дата		
Разработал		Киселев				Архитектурные интерьеры	Стадия: #Стадия Проекта; Лист: 02; Листов:
Проверил		Петровций					
						План расположения розеток, электрооборудования, лючков ВК, коллектора ОВ четырёхкомнатной квартиры	ООО "ЛЕОНАРДО ПРОЕКТ"

Формат А2


01 1:25

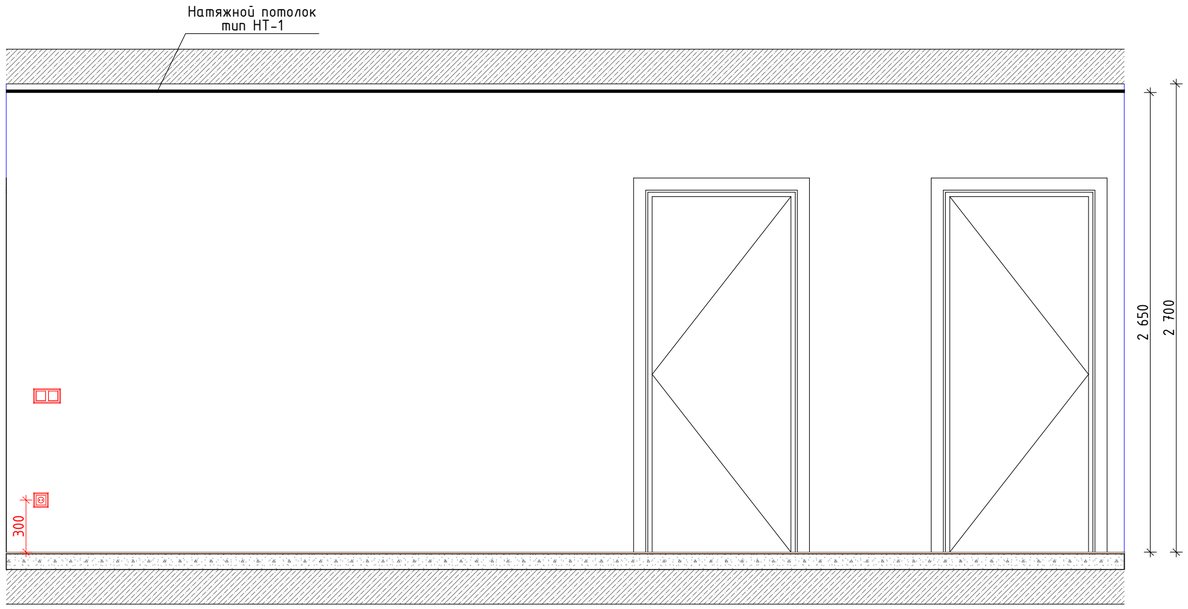


02 1:25

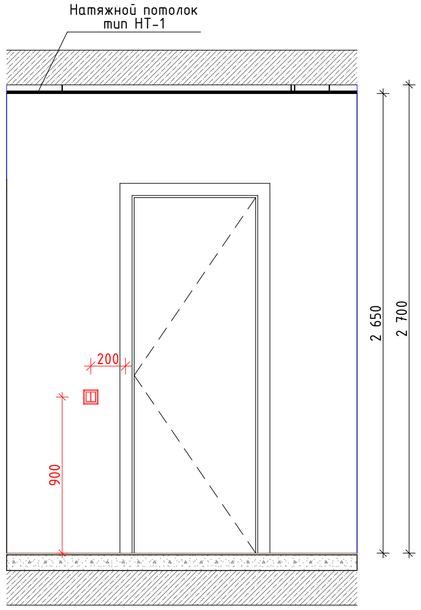


03 1:25

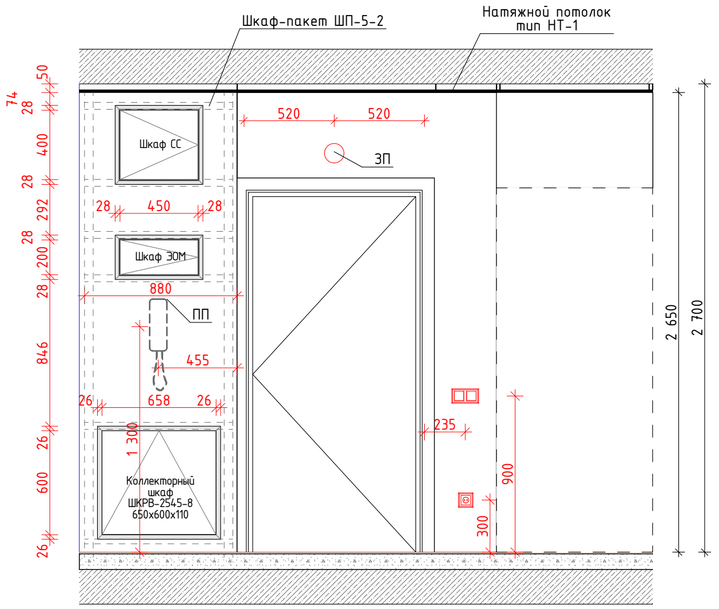


План коридора четырёхкомнатной квартиры
1:50

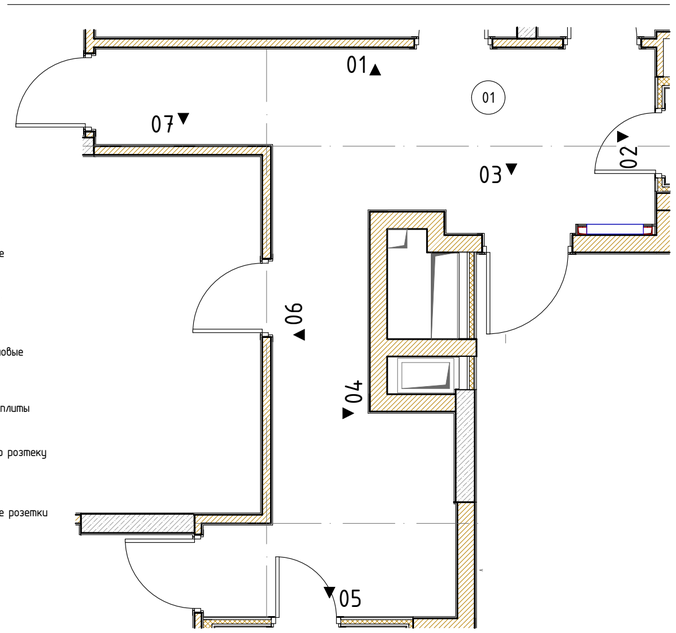

05 1:25

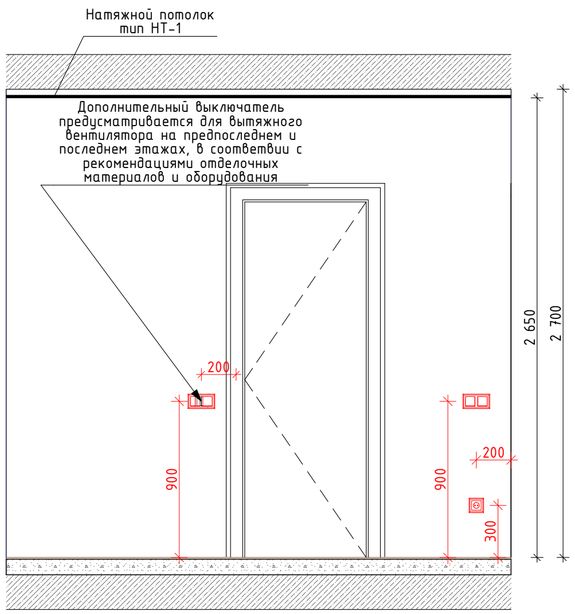

06 1:25

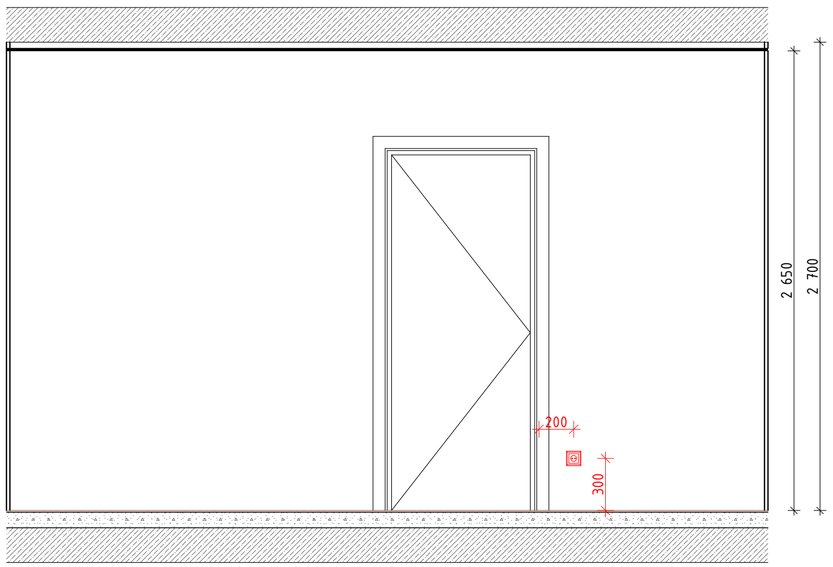

Условные обозначения розеток:


- Розеточный блок на 1 силовую
- Розеточный блок на 2 силовые
- Розеточный блок А+2 силовые
- Розеточный блок А+NET+2 силовые
- Силовая розетка для электроплиты
- Розеточный блок на 1 силовую розетку со степенью защиты IP44
- Розеточный блок на 2 силовые розетки со степенью защиты IP44
- Переговорная трубка
- Звонок проводной

1. Рядом с обозначением розеток указана высота установки от чистой отметки пола до середины.
2. h=900 для выключателей дана от чистой отметки пола.
3. Размеры даны в чистовой отделке.
4. Данный лист смотри вместе со всеми листами.
5. Пунктиром показано предполагаемое расположение мебели.
6. Щиты ЭОМ, СС и коллектор ОВ указаны условно. Необходимо подтверждение разработчика соответствующего раздела.


Изм.	Колуч.	Лист	№Док.	Подп.	Дата	#ПрN-АИ		
						Жилые дома с инженерными сетями и благоустройством Территории по адресу: г. Москва, район Очаково-Матвеевское, ш. Очаковское (Очаковское шоссе, влд. 3А, 5А) (Западный административный округ)		
Разработал		Киселев				Архитектурные интерьеры	Стадия	Лист	Листов
Проверил		Петровций					#Стадия Проекта	08	
						АИ_Развертки коридора четырёхкомнатной квартиры	ООО "ЛЕОНАРДО ПРОЕКТ"		

Формат А2


01 1:25

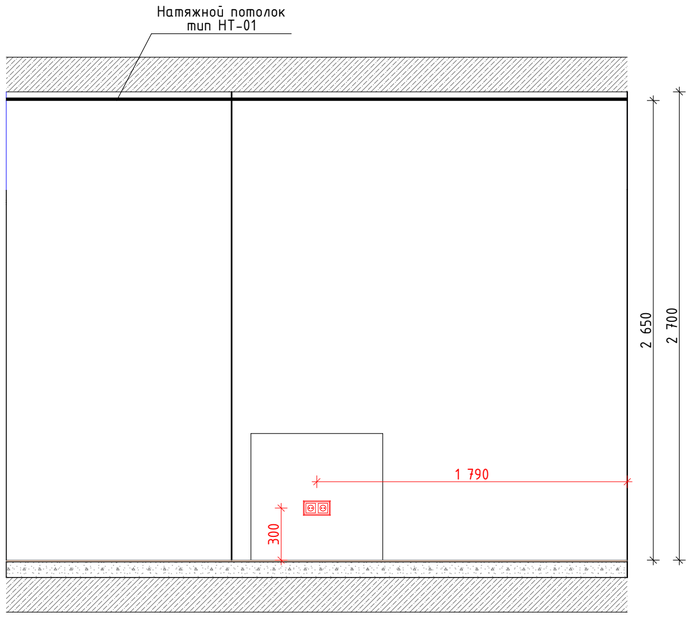

02 1:25

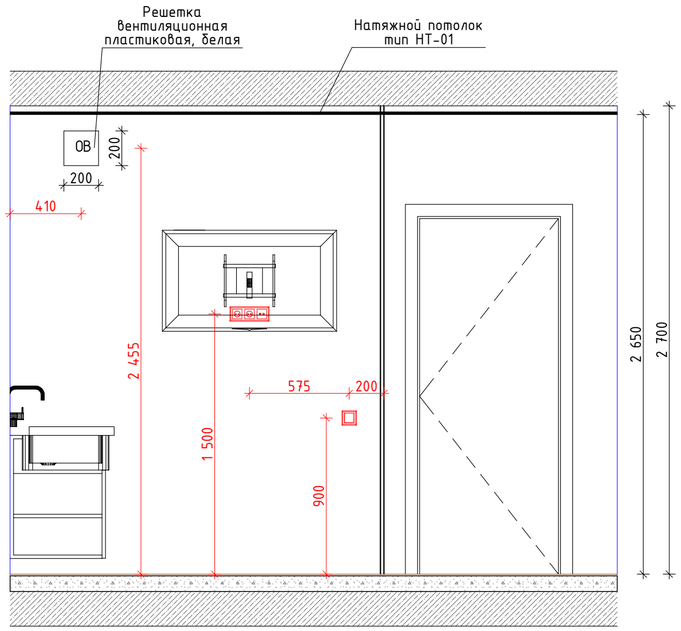


03 1:25

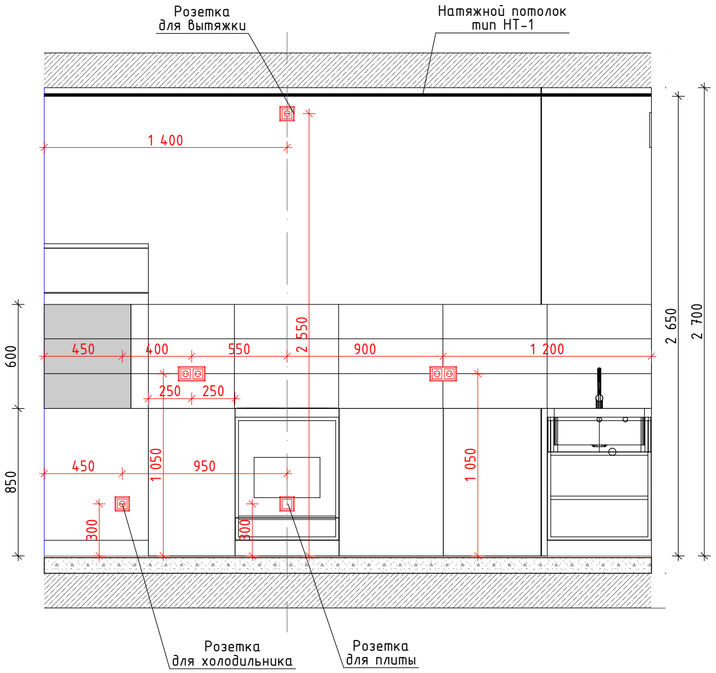

Условные обозначения розеток:

- Розеточный блок на 1 силовую
- Розеточный блок на 2 силовые
- Розеточный блок А+2 силовые
- Розеточный блок А+NET+2 силовые
- Силовая розетка для электроплиты
- Розеточный блок на 1 силовую розетку со степенью защиты IP44
- Розеточный блок на 2 силовые розетки со степенью защиты IP44
- Переговорная трубка
- Звонок проводной

План кухни четырёхкомнатной квартиры
1:50

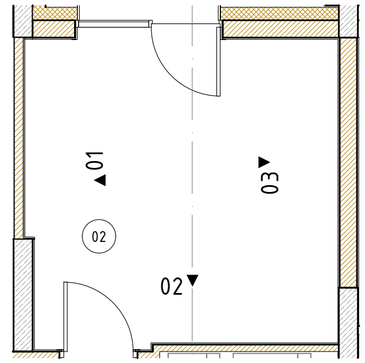


1. Рядом с обозначением розеток указана высота установки от чистой отметки пола до середины.
2. h=900 для выключателей дана от чистой отметки пола.
3. Размеры даны в чистовой отделке.
4. Данный лист смотри вместе со всеми листами.
5. Пунктиром показано предполагаемое расположение мебели.
6. Количество и место расположение решеток ОВ указано условно. Необходимо подтверждение разработчика раздела ОВ.


						#ПрN-АИ	
						Жилые дома с инженерными сетями и благоустройством Территории по адресу: г. Москва, район Очаково-Матвеевское, ш. Очаковское (Очаковское шоссе, влд. 3А, 5А) (Западный административный округ)	
Изм.	Колуч.	Лист	№Док.	Подп.	Дата		
Разработал		Киселев				Архитектурные интерьеры	Стадия: #Стадия Проекта; Лист: 09; Листов:
Проверил		Петровций					
						АИ_Развертки кухни четырёхкомнатной квартиры	ООО "ЛЕОНАРДО ПРОЕКТ"

Формат А2

03 1:25

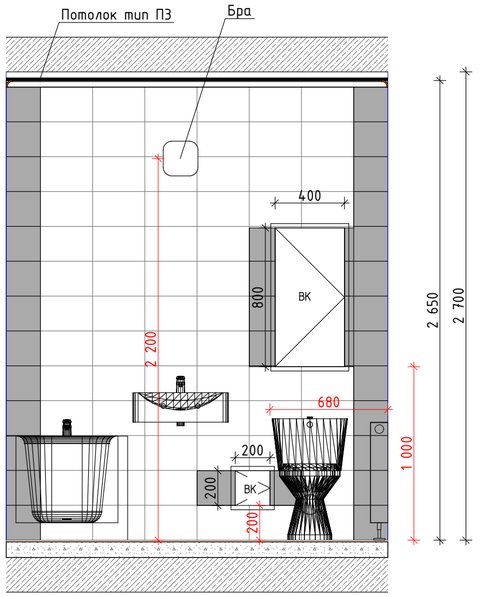


04 1:25

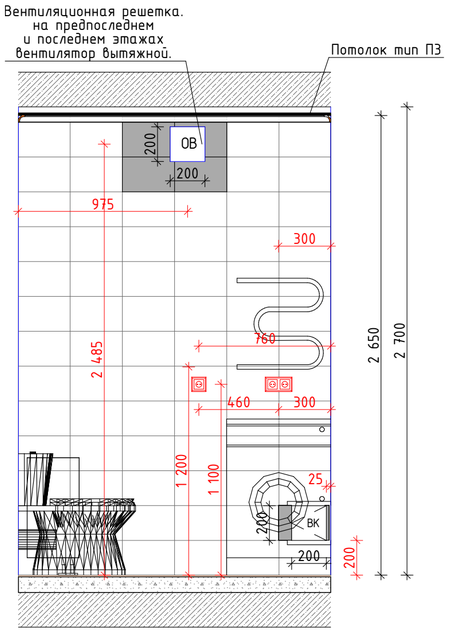

План ванны четырёхкомнатной квартиры

1:50

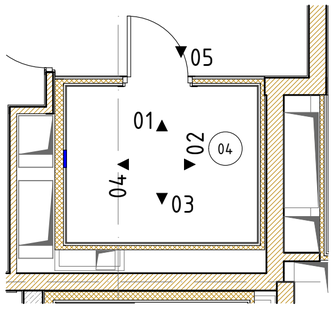

Условные обозначения розеток:

- Розеточный блок на 1 силовую
- Розеточный блок на 2 силовые
- Розеточный блок А+2 силовые
- Розеточный блок А+NET+2 силовые
- Силовая розетка для электроплиты
- Розеточный блок на 1 силовую розетку со степенью защиты IP44
- Розеточный блок на 2 силовые розетки со степенью защиты IP44
- Переговорная трубка
- Звонок проводной

1. Рядом с обозначением розеток указана высота установки от чистой отметки пола до середины.
2. h=900 для выключателей дана от чистой отметки пола.
3. Размеры даны в чистовой отделке.
4. Данный лист смотри вместе со всеми листами.
5. Пунктиром показано предполагаемое расположение мебели.
6. Количество и место расположение люков ВК указано условно. Необходимо подтверждение разработчика раздела ВК.
7. Количество и место расположение решеток ОВ указано условно. Необходимо подтверждение разработчика раздела ОВ.

						#Пр№-АИ		
						Жилые дома с инженерными сетями и благоустройством Территории по адресу: г. Москва, район Очаково-Матвеевское, ш. Очаковское (Очаковское шоссе, влд. 3А, 5А) (Западный административный округ)		
Изм.	Колуч.	Лист	№Док.	Подп.	Дата			
Разработал		Киселев				Архитектурные интерьеры	Стадия	Лист	Листов
Проверил		Петровций					#Стадия Проекта	10	
						АИ_Развертки ванны четырёхкомнатной квартиры	ООО "ЛЕОНАРДО ПРОЕКТ"		