## Экспликация помещений МОП. 1 этаж. Секция 7

| Номер поме-щения | Наименование | Площадь | Кат пом |
|---|---|---|---|
| 7.02 | Вестибюль | 94,4 | |
| 7.03 | Колясочная | 30,9 | |
| 7.04 | Помещение консьержа | 30,8 | |
| 7.05 | Тамбур | 8,0 | |
| 7.06 | Тамбур | 8,5 | |
| 7.07 | Тамбур | 6,3 | |
| 7.08 | Тамбур | 6,3 | |
| 7.09 | С/у | 3,0 | |
| 7.11 | Лестничная клетка | 23,0 | |
| 7.12 | Лестничная клетка | 13,1 | |
| 7.13 | ПУИ | 3,3 | |
| | | 227,6 м² | |


Все наименования в ведомости даны в соответствии с каталогом отделочных материалов и оборудования МОП Реновация 1.2.
При использовании аналогов материалов и оборудования, провести согласование с Фондом Реновации.

## Ведомость отделки потолков

| Марка | Обозначение на плане | Тип покрытия | Наименование | Площадь м² | Примечание |
|---|---|---|---|---|---|
| П1.2 | | Потолок подвесной, металлического типа Грильято | Потолок Грильято, ячейка 100х100мм, высота профиля 40мм, цвет RAL 9003 (белый). Профиль папа-мама 10мм. КМ0. | см.АР | |
| СП2 | | Улучшенная покраска | Краска для потолков СтройТЕКС, по подготовленной поверхности в 2 слоя КМ0. Артикул: 700010320. Цвет: RAL 9003 (Белый) | см.АР | |
| СП3 | | Улучшенная покраска | Краска интерьерная, влагостойкая для влажных помещений СтройТЕКС, по подготовленной поверхностию КМ1. Артикул: 700010326. Поверхность: глубокоматовая. Цвет: RAL 9003 (белый). | см.АР | |
| СП 2 | | Простая покраска | Краска для потолков СтройТЕКС, по подготовленной поверхности, КМ0. Артикул: 700010320. Цвет: RAL 9003 (белый). | см.АР | Выше отм. 60мм от низа подвесного потолка Грельято |

## План потолков МОП. 1 этаж. Секция 7

1:50

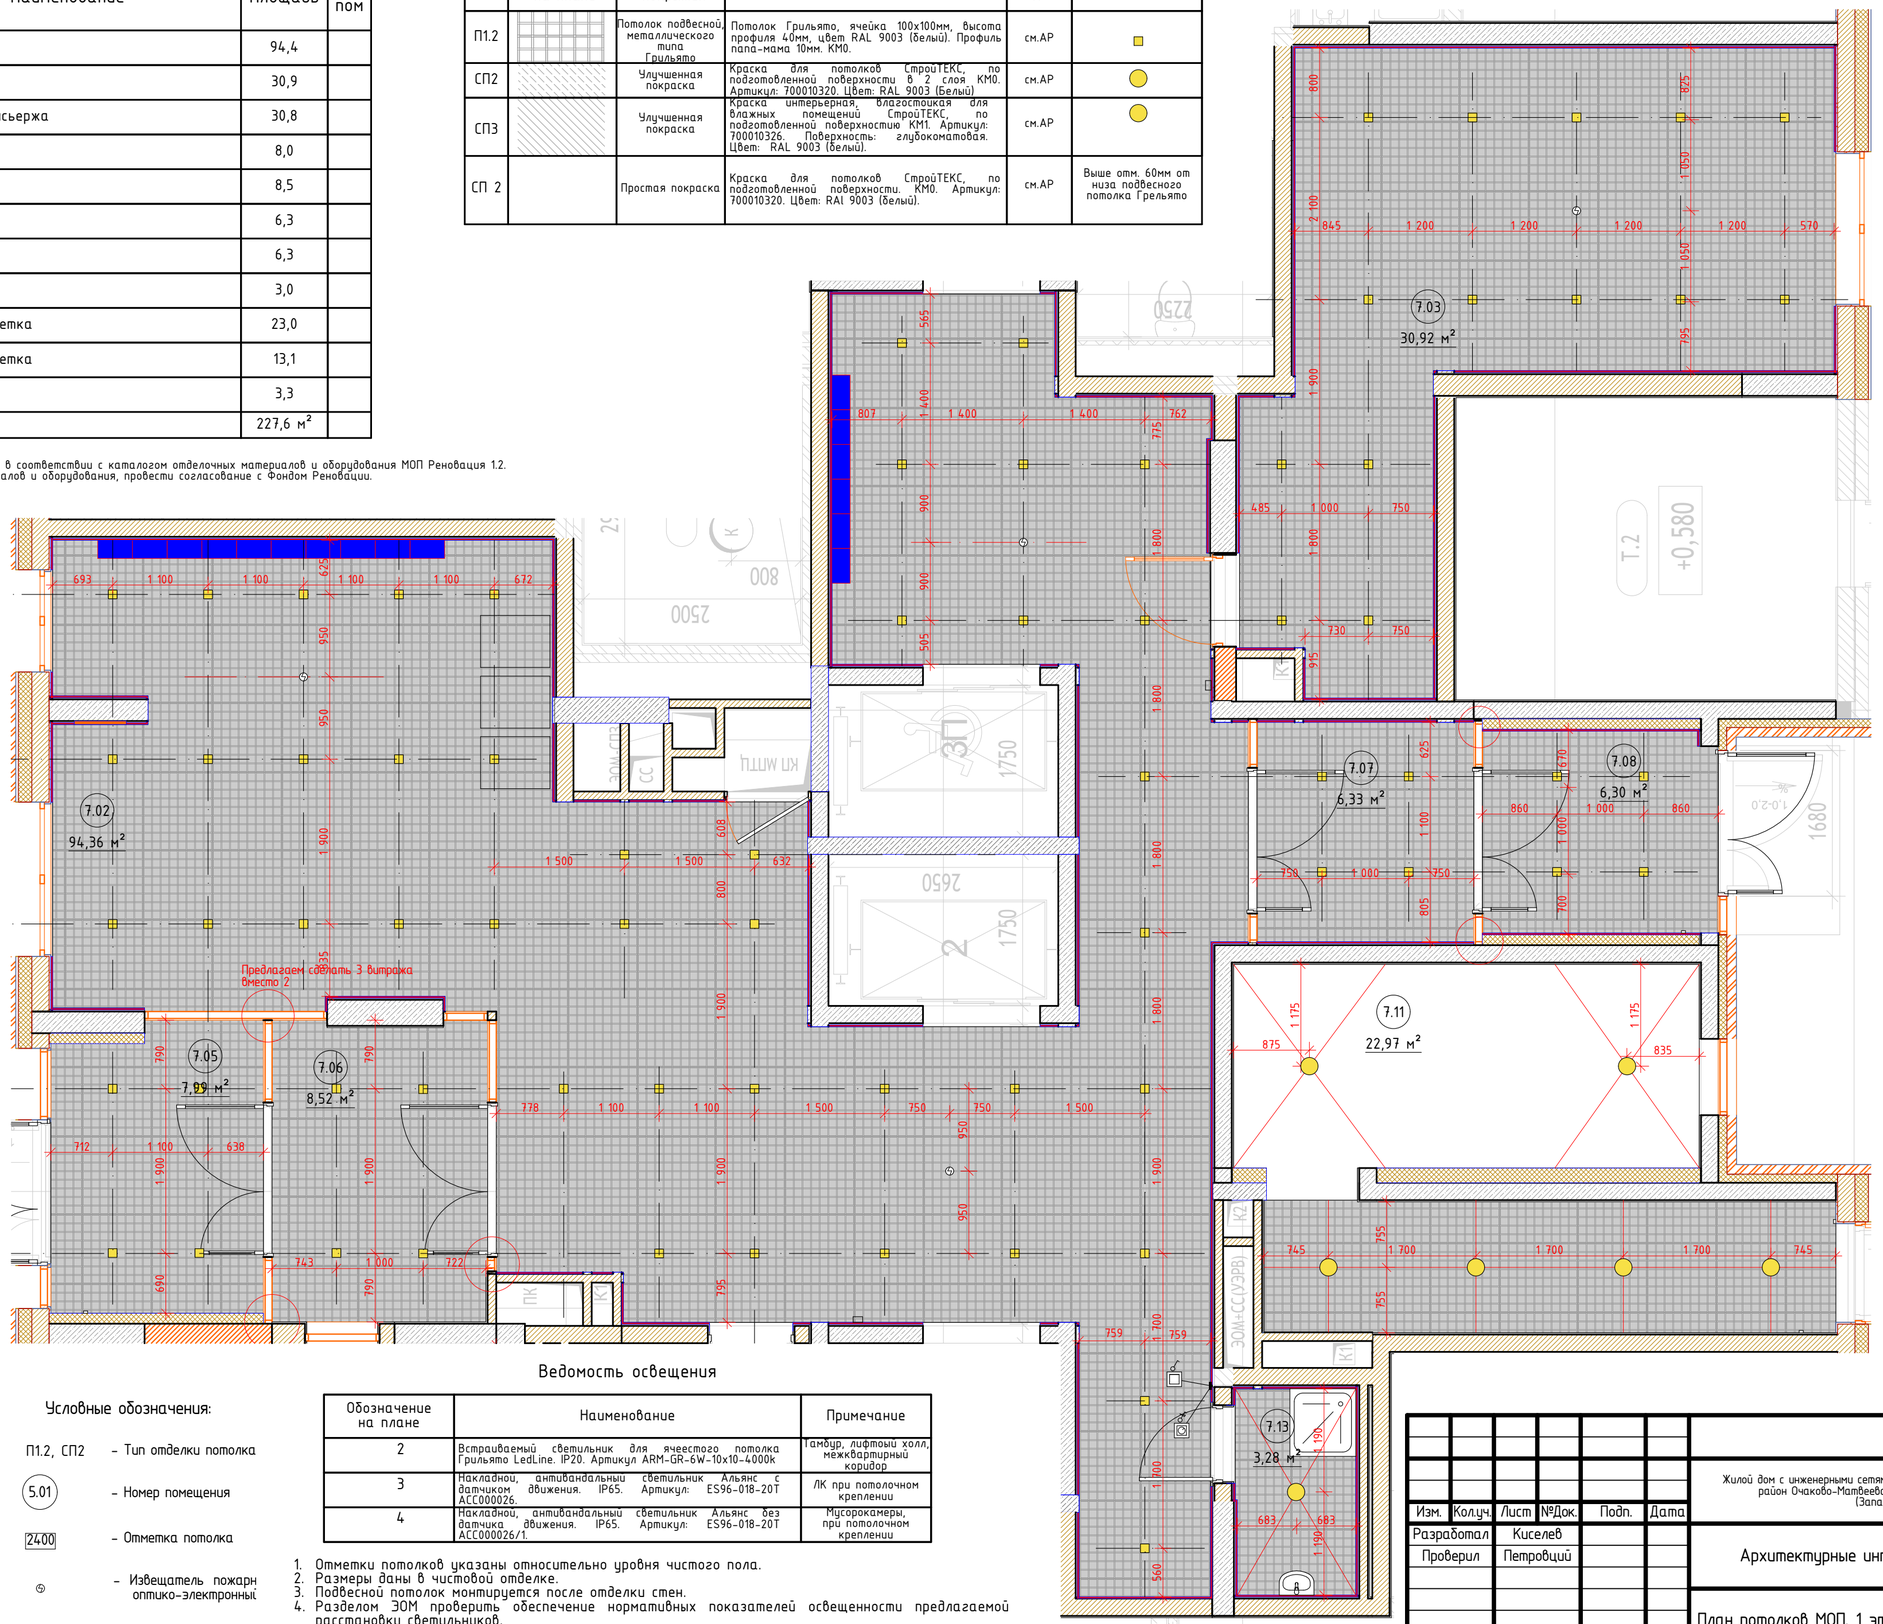


## Ведомость освещения

### Условные обозначения:

- П1.2, СП2 – Тип отделки потолка
- 5.01 – Номер помещения
- 2400 – Отметка потолка
- ⊙ – Извещатель пожарн оптико-электронный

| Обозначение на плане | Наименование | Примечание |
|---|---|---|
| 2 | Встраиваемый светильник для ячеестого потолка Грильято LedLine. IP20. Артикул ARM-GR-6W-10x10-4000k | Тамбур, лифтовый холл, межквартирный коридор |
| 3 | Накладной, антивандальный светильник Альянс с датчиком движения. IP65. Артикул: ES96-018-20T ACC000026. | ЛК при потолочном креплении |
| 4 | Накладной, антивандальный светильник Альянс без датчика движения. IP65. Артикул: ES96-018-20T ACC000026/1. | Мусорокамеры, при потолочном креплении |

1. Отметки потолков указаны относительно уровня чистого пола.
2. Размеры даны в чистовой отделке.
3. Подвесной потолок монтируется после отделки стен.
4. Разделом ЭОМ проверить обеспечение нормативных показателей освещенности предлагаемой расстановки светильников.
5. Датчики дыма разместить за подвесным потолком Грильято.

| Изм. | Колуч. | Лист | №Док. | Подп. | Дата | #Пр№-АИ | | |
|---|---|---|---|---|---|---|---|---|
| | | | | | | Жилой дом с инженерными сетями и благоустройством территории по адресу: г. Москва, район Очаково-Матвеевское, ш. Очаковское (Очаковское шоссе, вл. 3А, 5А) (Западный административный округ) | | |
| Разработал | | Киселев | | | | Архитектурные интерьеры | Стадия | Лист | Листов |
| Проверил | | Петровций | | | | | #Стадия Проекта | 39 | |
| | | | | | | План потолков МОП. 1 этаж. Секция 7 | ООО "ЛЕОНАРДО ПРОЕКТ" | | |


Формат А2

## Экспликация помещений МОП. 1 этаж. Секция 7

| Номер поме-щения | Наименование | Площадь | Кат пом |
|---|---|---|---|
| 7.02 | Вестибюль | 94,4 | |
| 7.03 | Колясочная | 30,9 | |
| 7.04 | Помещение консьержа | 30,8 | |
| 7.05 | Тамбур | 8,0 | |
| 7.06 | Тамбур | 8,5 | |
| 7.07 | Тамбур | 6,3 | |
| 7.08 | Тамбур | 6,3 | |
| 7.09 | С/у | 3,0 | |
| 7.11 | Лестничная клетка | 23,0 | |
| 7.12 | Лестничная клетка | 13,1 | |
| 7.13 | ПУИ | 3,3 | |
| | | 227,6 м² | |

## План потолков МОП. 1 этаж. Секция 7

1:50

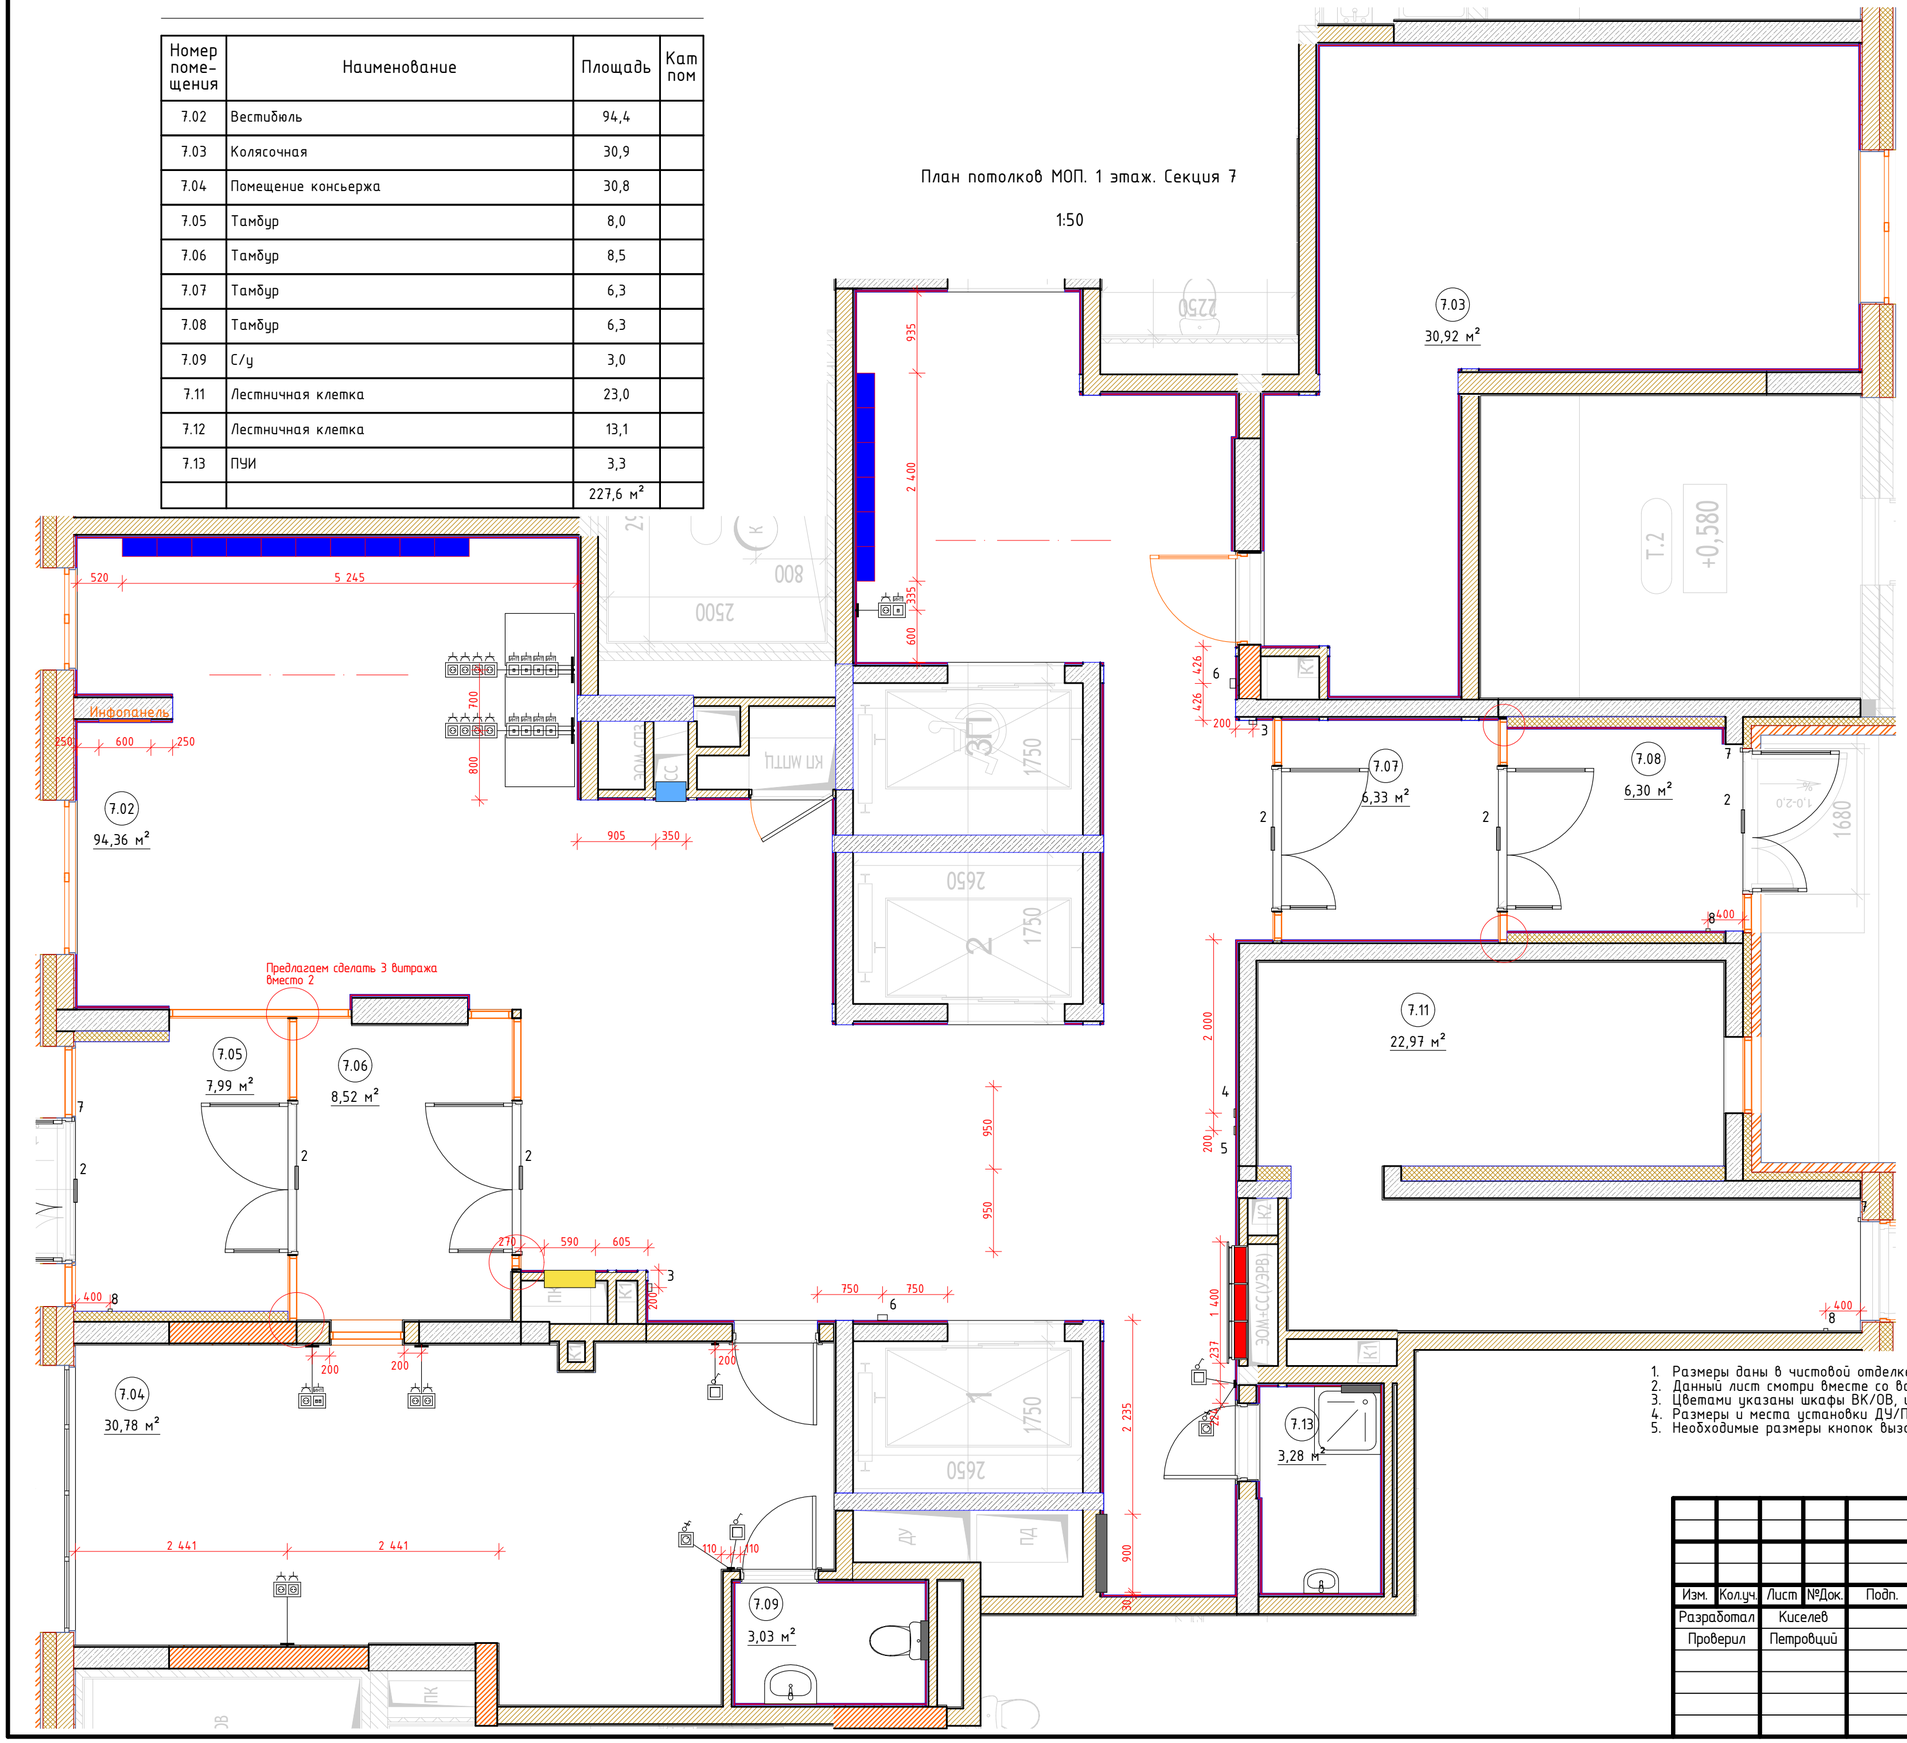


## Условные обозначения


- Шкаф ЭОМ см. развертки
- Шкаф ПК см. развертки
- Отверстие ДУ/ПД см. развертки
- Люк ВК см. развертки
- Люк ОВ см. развертки
- Люк ППК см. развертки
- 5.01 – Номер помещения с обозначением секции
- 1 – Дверной звонок
- 2 – Табличка "Выход"
- 3 – Извещатель пожарный ручной
- 4 – Оповещатель световой "Стробоскоп"
- 5 – Оповещатель звуковой Маяк 24-ЗМ2
- 6 – Оповещатель речевой
- 7 – Переговорное голосовое устройство для маломобильных групп населения (ПГУ МГН)


1. Размеры даны в чистовой отделке.
2. Данный лист смотри вместе со всеми листами.
3. Цветами указаны шкафы ВК/ОВ, шкаф ПК, люки ЭОМ, отверстия РДУ/ПД.
4. Размеры и места установки ДУ/ПД указаны условно, уточняется разделом ОВ.
5. Необходимые размеры кнопок вызова лифта см. раздел ВТ.

| Изм. | Кол.уч. | Лист | №Док. | Подп. | Дата | #ПрN-АИ | | |
|---|---|---|---|---|---|---|---|---|
| | | | | | | Жилой дом с инженерными сетями и благоустройством территории по адресу: г. Москва, район Очаково-Матвеевское, ш. Очаковское (Очаковское шоссе, вл. 3А, 5А) (Западный административный округ) | | |
| Разработал | | Киселев | | | | Архитектурные интерьеры | Стадия | Лист | Листов |
| Проверил | | Петровций | | | | | #Стадия Проекта | 40 | |
| | | | | | | Маркировочный план МОП. 1 этаж. Секция 7 | ООО "ЛЕОНАРДО ПРОЕКТ" | | |

Формат А2


Развертка вестибюль (Помещение 7.01) М.1:50

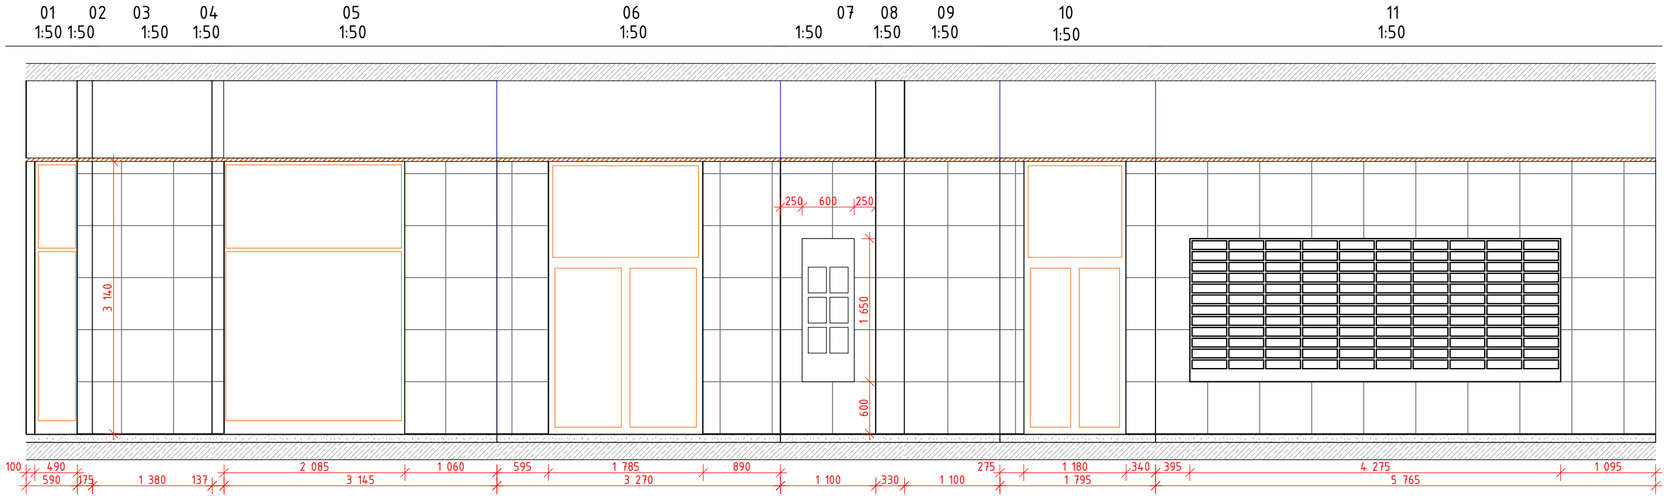

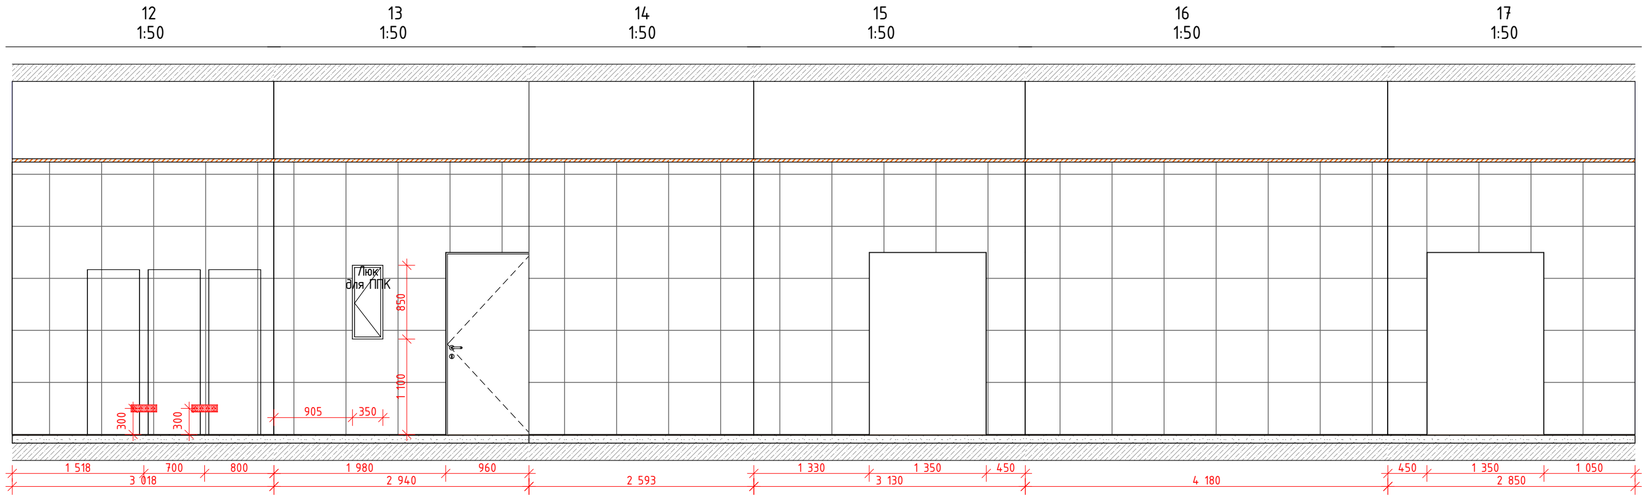
План МОП.Вестибюль 1 этаж. Секция 7


1:100

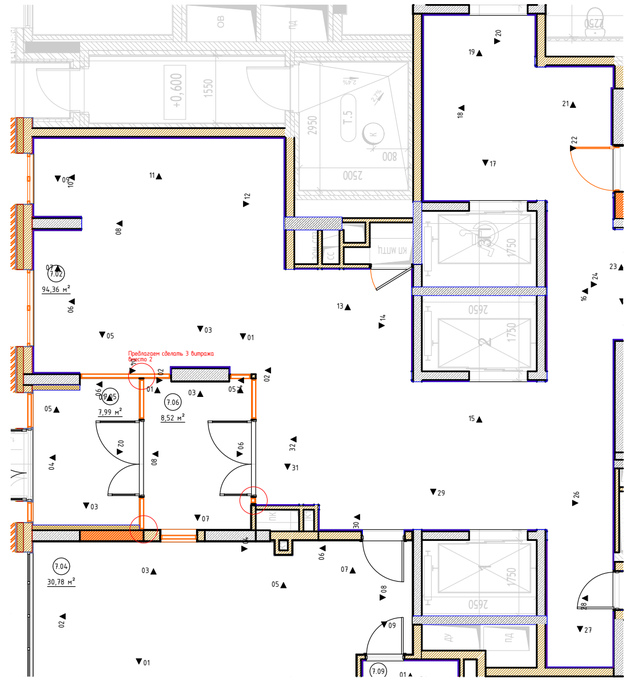



| | | | | | | | |
|---|---|---|---|---|---|---|---|
| | | | | | | #ПрN°-АИ | |
| | | | | | | Жилой дом с инженерными сетями и благоустройством территории по адресу: г. Москва, район Очакова-Матвеевское, ш. Очаковское (Очаковское шоссе, вл. 3А, 5А) (Западный административный округ) | |
| Изм. | Кол.уч. | Лист | №Док. | Подп. | Дата | | |
| Разработал | | Киселев | | | | Архитектурные интерьеры | Стадия: #Стадия Проекта; Лист: 75; Листов: |
| Проверил | | Петровций | | | | | |
| | | | | | | АИ_Развертки помещений МОП. 1 Этаж Секция 7 (Начало) | ООО "ЛЕОНАРДО ПРОЕКТ" |


Формат А2

Развертка вестибюль (Помещение 7.01) М.1:50

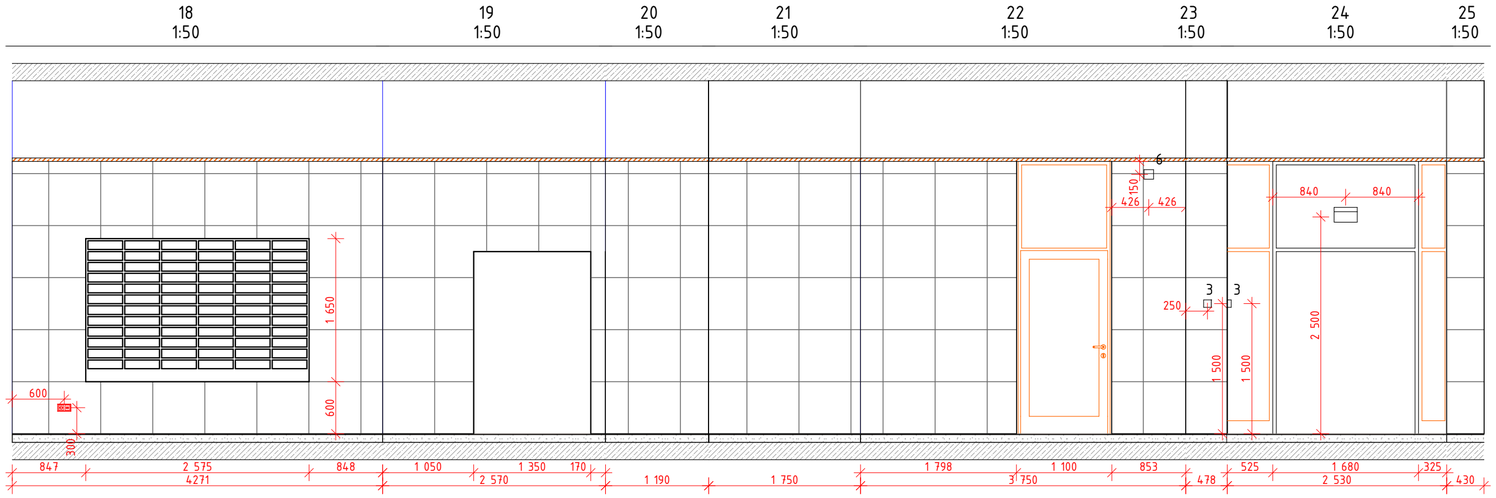


План МОП.Вестибюль 1 этаж. Секция 7
1:100

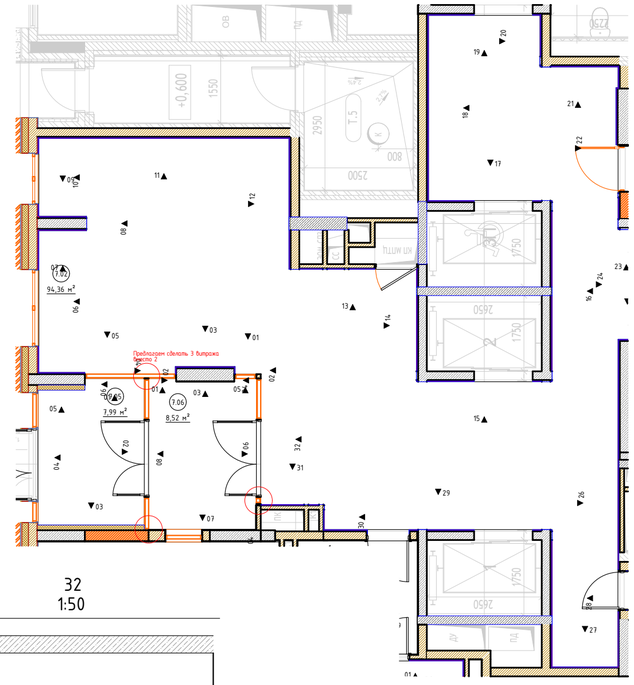


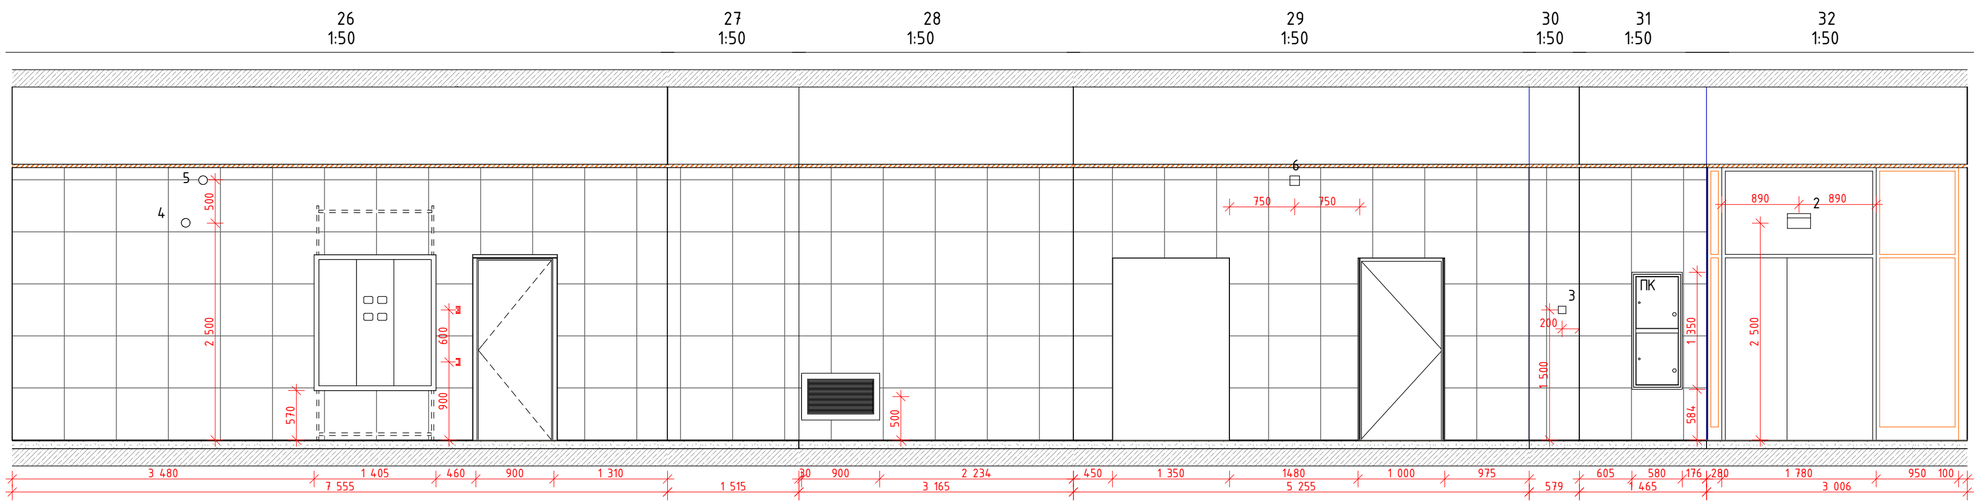

| | | | | | | | |
|---|---|---|---|---|---|---|---|
| | | | | | | #Пр№-АИ | |
| | | | | | | Жилой дом с инженерными сетями и благоустройством территории по адресу: г. Москва, район Очакова-Матвеевское, ш. Очаковское (Очаковское шоссе, вл. 3А, 5А) (Западный административный округ) | |
| Изм. | Кол.уч. | Лист | №Док. | Подп. | Дата | | |
| Разработал | | Киселев | | | | Архитектурные интерьеры | Стадия: #Стадия Проекта; Лист: 76; Листов: |
| Проверил | | Петровций | | | | | |
| | | | | | | АИ_Развертки помещений МОП. 1 Этаж Секция 7 (Продолжение 1) | ООО "ЛЕОНАРДО ПРОЕКТ" |

Формат А2

Развертка тамбур 05 (Помещение 7.02) М.1:50

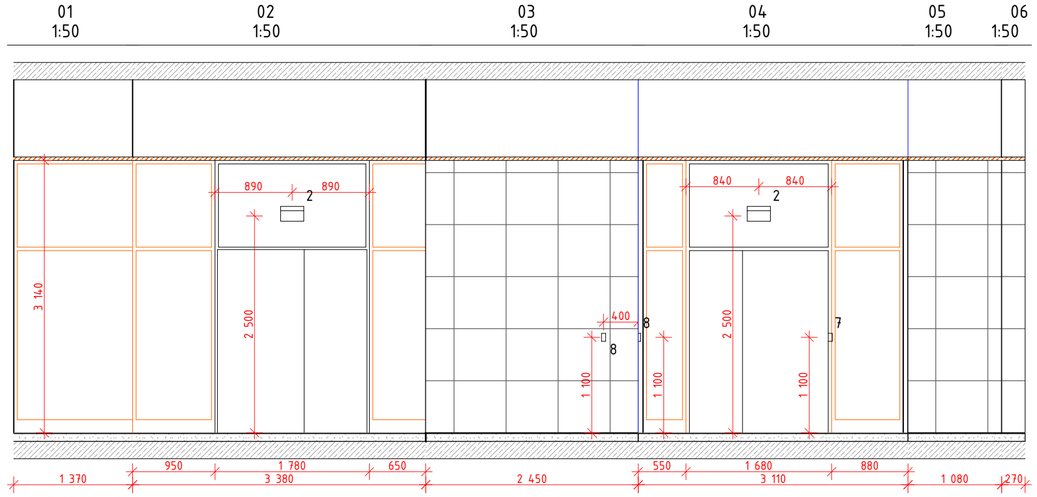


Развертка тамбур 06 (Помещение 7.03) М.1:50

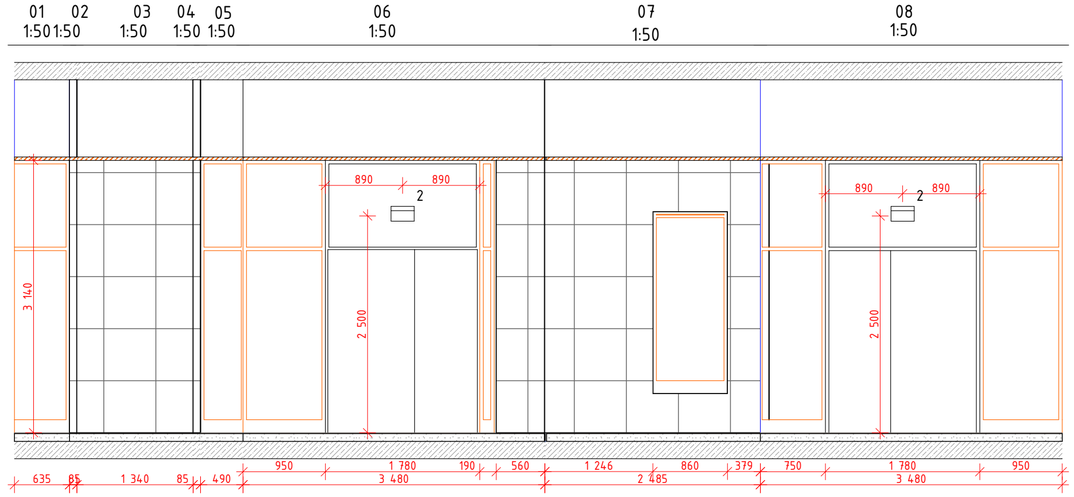


Развертка тамбур 07 (Помещение 7.04) М.1:50




Развертка тамбур 08 (Помещение 7.05) М.1:50




План МОП.Тамбуры 07-08 1 этаж. Секция 7

1:100




План МОП.Тамбуры 05-06 1 этаж. Секция 7

1:100




Развертка ПУИ (Помещение 7.06) М.1:50




Развертка С/У (Помещение 7.07) М.1:50




План МОП. С/У, ПУИ 1 этаж. Секция 7


1:100





| | | | | | | | |
|---|---|---|---|---|---|---|---|
| | | | | | | #ПР№-АИ | |
| | | | | | | Жилой дом с инженерными сетями и благоустройством территории по адресу: г. Москва, район Очаково-Матвеевское, ш. Очаковское (Очаковское шоссе, вл. 3А, 5А) (Западный административный округ) | |
| Изм. | Колуч. | Лист | №Док. | Подп. | Дата | | |
| Разработал | | Киселев | | | | Архитектурные интерьеры | Стадия: #Стадия Проекта; Лист: 77; Листов: |
| Проверил | | Петровций | | | | | |
| | | | | | | АИ_Развертки помещений МОП. 1 Этаж Секция 7 (Продолжение 2) | ООО "ЛЕОНАРДО ПРОЕКТ" |


Формат А2

Развертка Колясочная (Помещение 3.08) М.1:50

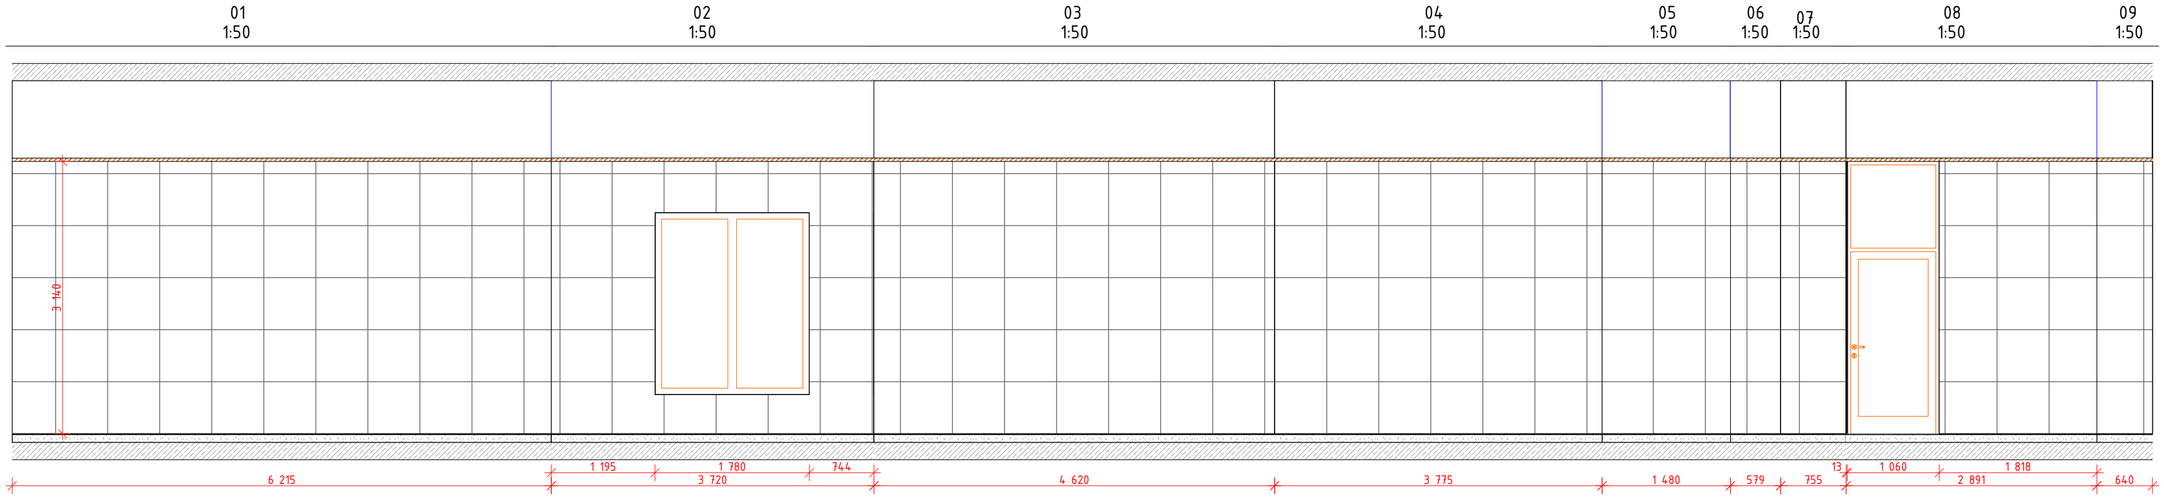



Развертка Колясочная (Помещение 3.09) М.1:50

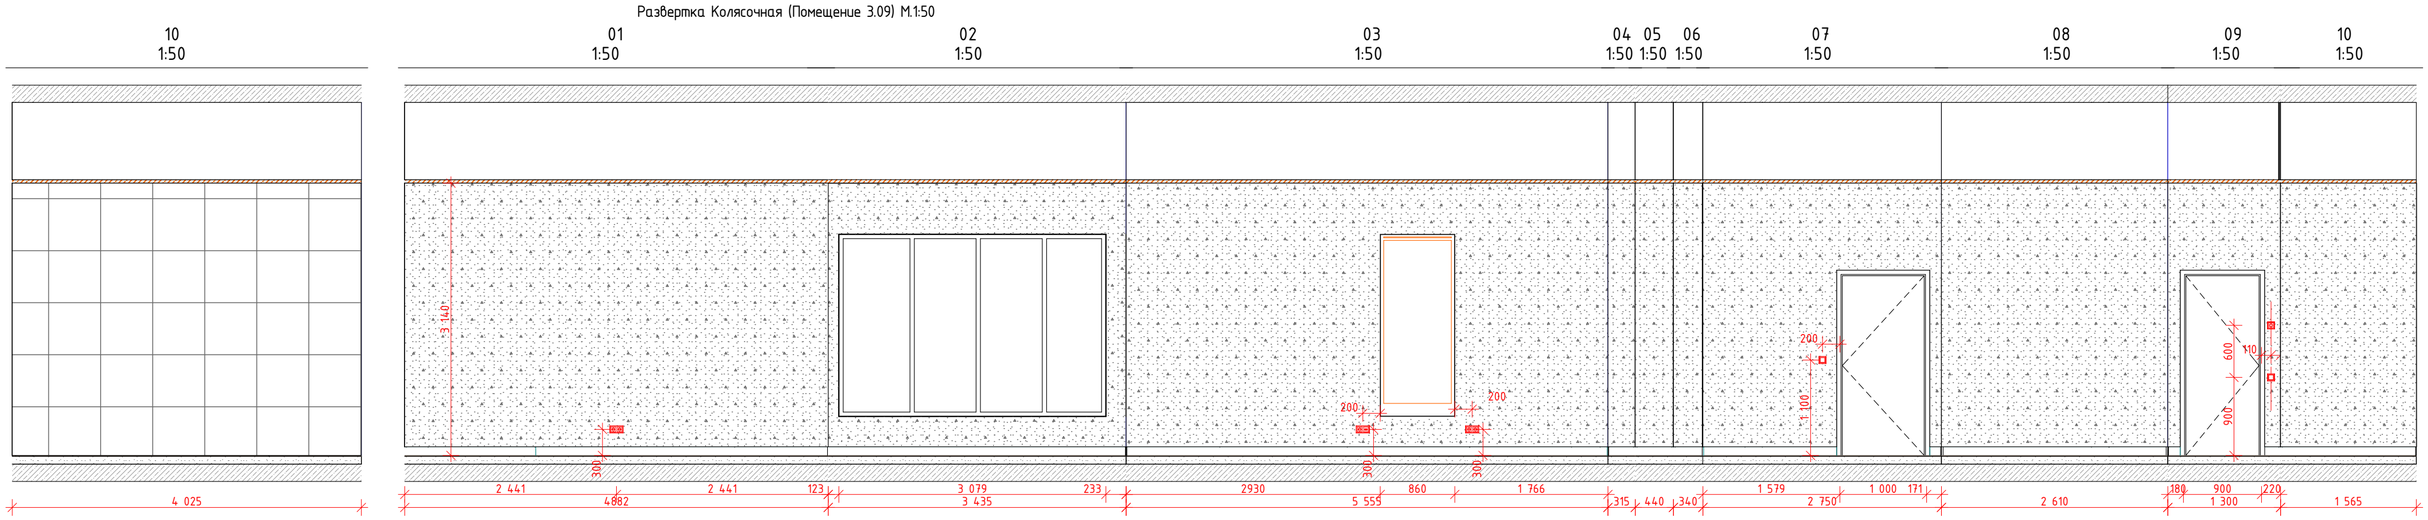


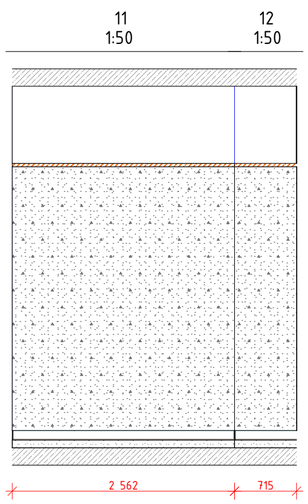
План МОП.Колясочная 1 этаж. Секция 7
1:100

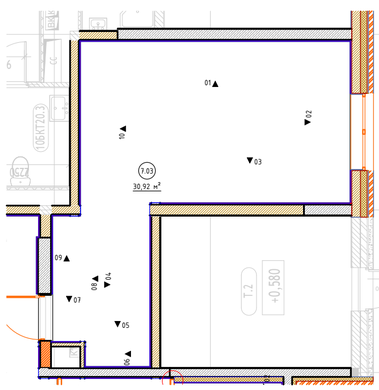


План МОП.Консьерж 1 этаж. Секция 7
1:100

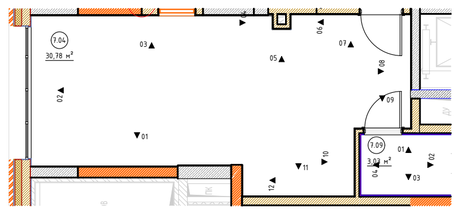


| | | | | | | |
|---|---|---|---|---|---|---|
| | | | | | | #ПрN°-АИ |
| | | | | | | Жилой дом с инженерными сетями и благоустройством территории по адресу: г. Москва, район Очаково-Матвеевское, ш. Очаковское (Очаковское шоссе, вл. 3А, 5А) (Западный административный округ) |
| Изм. | Кол.уч. | Лист | №Док. | Подп. | Дата | |
| Разработал | | Киселев | | | | Архитектурные интерьеры |
| Проверил | | Петровций | | | | |
| | | | | | | АИ_Развертки помещений МОП. 1 Этаж Секция 7 (Окончание) |

| Стадия | Лист | Листов |
|---|---|---|
| #Стадия Проекта | 78 | |

ООО "ЛЕОНАРДО ПРОЕКТ"

Формат А2