
Экспликация помещений МОП. 1 этаж. Секция 7

Номер поме-щения	Наименование	Площадь	Кат пом
7.02	Вестибюль	94,4	
7.03	Колясочная	30,9	
7.04	Помещение консьержа	30,8	
7.05	Тамбур	8,0	
7.06	Тамбур	8,5	
7.07	Тамбур	6,3	
7.08	Тамбур	6,3	
7.09	С/у	3,0	
7.11	Лестничная клетка	23,0	
7.12	Лестничная клетка	13,1	
7.13	ПУИ	3,3	
		227,6 м²	

План потолков МОП. 1 этаж. Секция 7

1:50

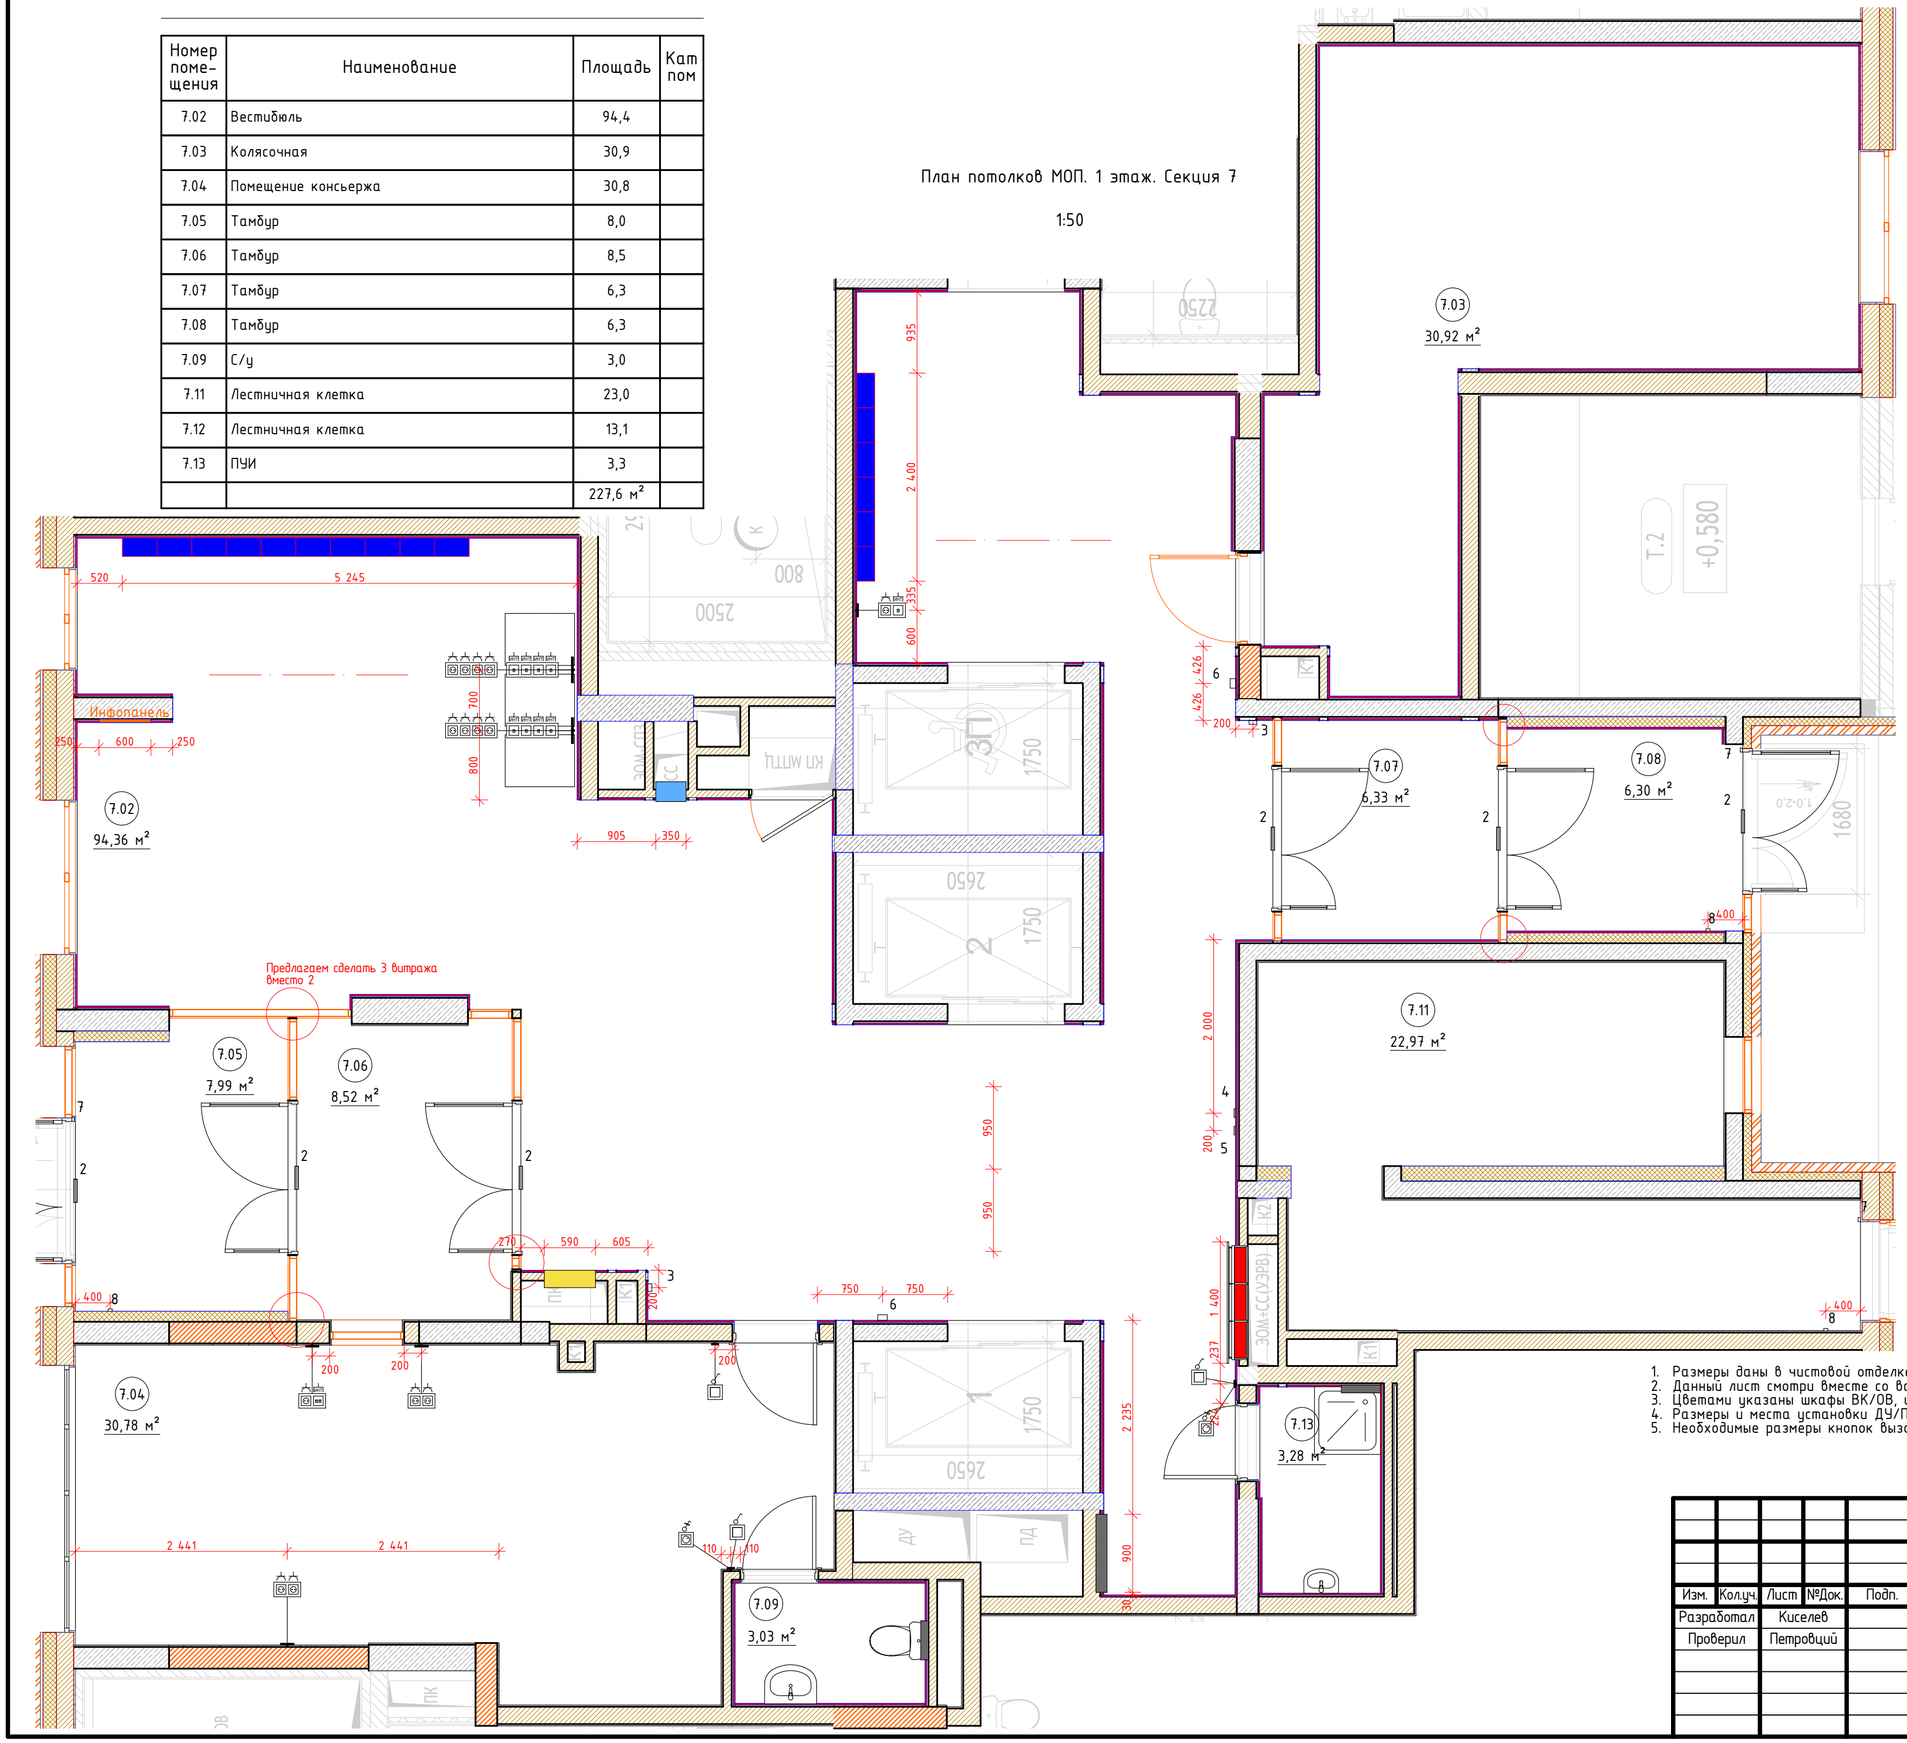

Условные обозначения

- Шкаф ЭОМ см. развертки
- Шкаф ПК см. развертки
- Отверстие ДУ/ПД см. развертки
- Люк ВК см. развертки
- Люк ОВ см. развертки
- Люк ППК см. развертки
- 5.01 – Номер помещения с обозначением секции
- 1 – Дверной звонок
- 2 – Табличка "Выход"
- 3 – Извещатель пожарный ручной
- 4 – Оповещатель световой "Стробоскоп"
- 5 – Оповещатель звуковой Маяк 24-ЗМ2
- 6 – Оповещатель речевой
- 7 – Переговорное голосовое устройство для маломобильных групп населения (ПГУ МГН)

1. Размеры даны в чистовой отделке.
2. Данный лист смотри вместе со всеми листами.
3. Цветами указаны шкафы ВК/ОВ, шкаф ПК, люки ЭОМ, отверстия РДУ/ПД.
4. Размеры и места установки ДУ/ПД указаны условно, уточняется разделом ОВ.
5. Необходимые размеры кнопок вызова лифта см. раздел ВТ.

Изм.	Кол.уч.	Лист	№Док.	Подп.	Дата	#ПрN-АИ		
						Жилой дом с инженерными сетями и благоустройством территории по адресу: г. Москва, район Очаково-Матвеевское, ш. Очаковское (Очаковское шоссе, вл. 3А, 5А) (Западный административный округ)		
Разработал		Киселев				Архитектурные интерьеры	Стадия	Лист	Листов
Проверил		Петровций					#Стадия Проекта	40	
						Маркировочный план МОП. 1 этаж. Секция 7	ООО "ЛЕОНАРДО ПРОЕКТ"		

Формат А2